


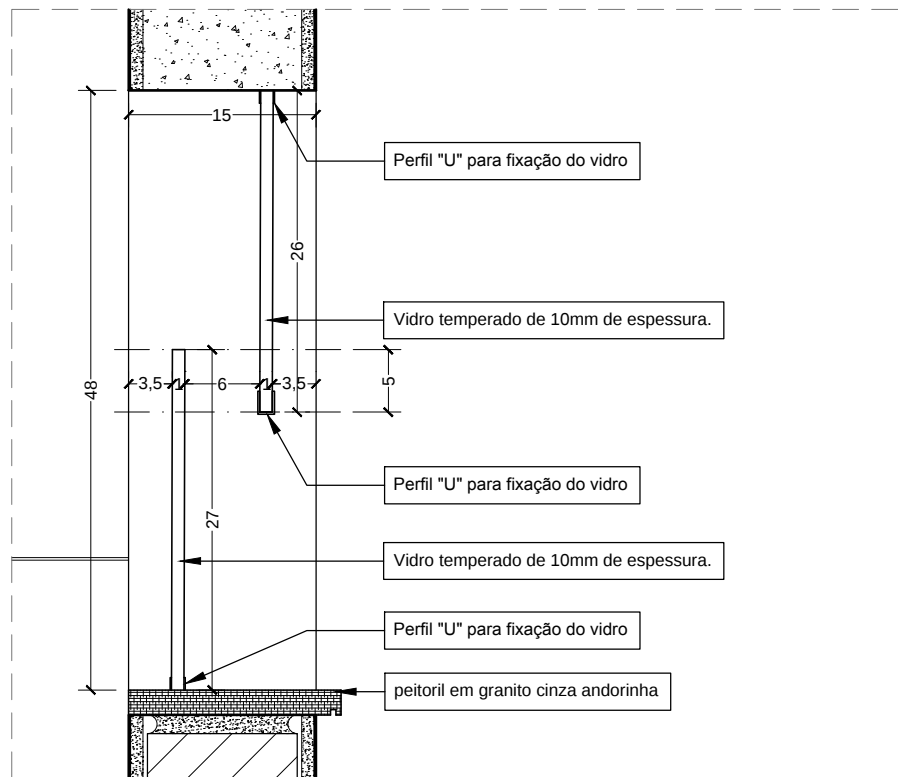
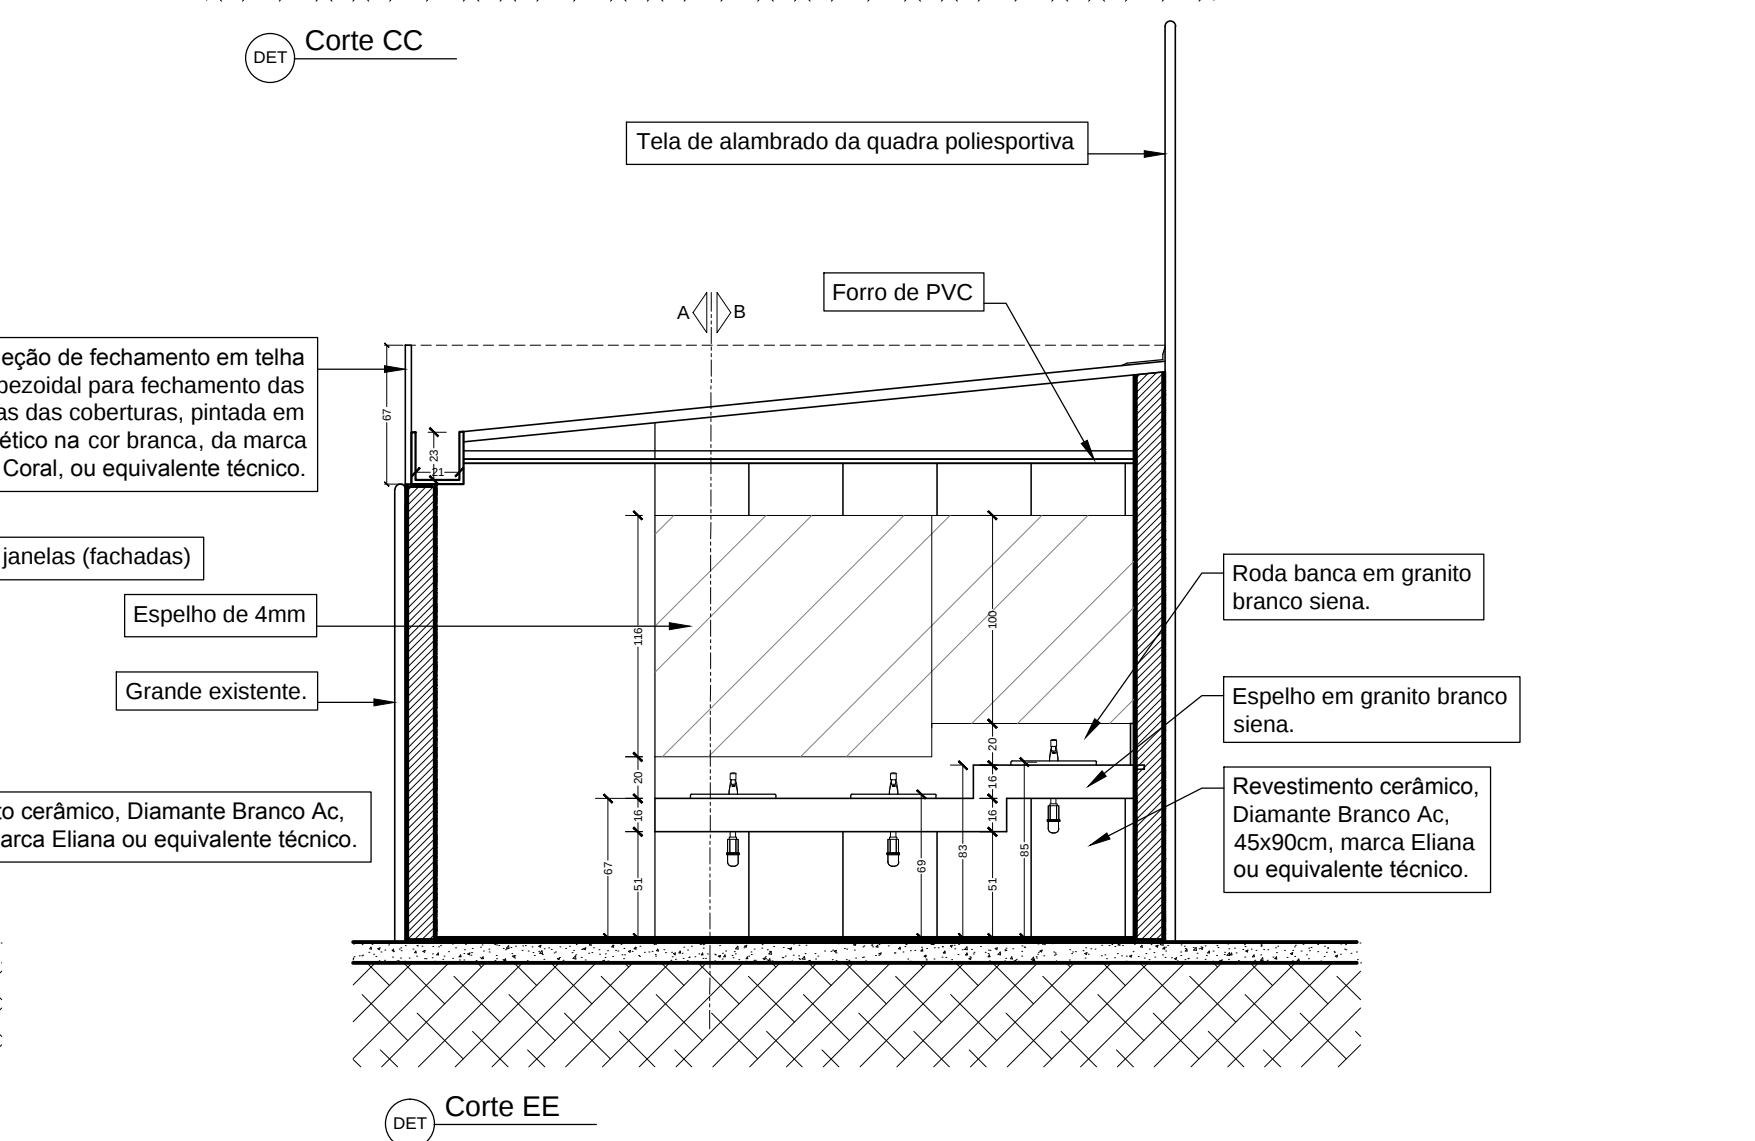
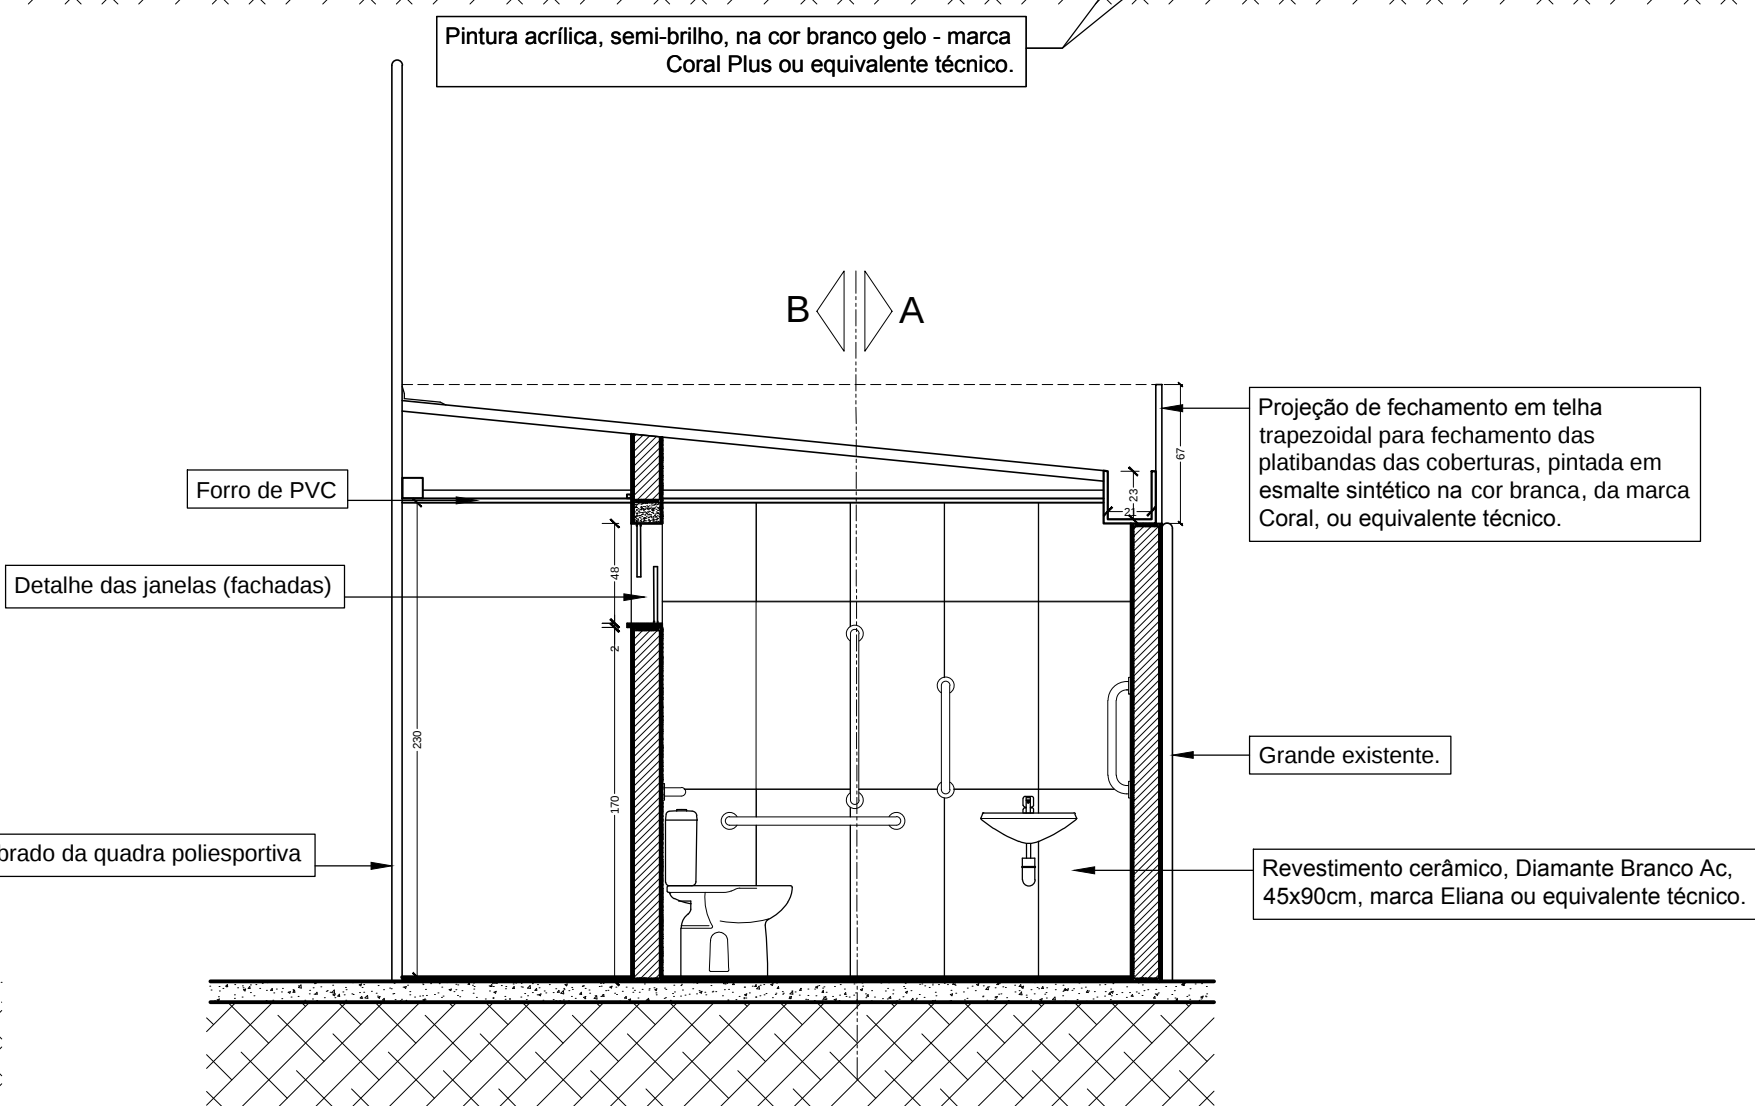
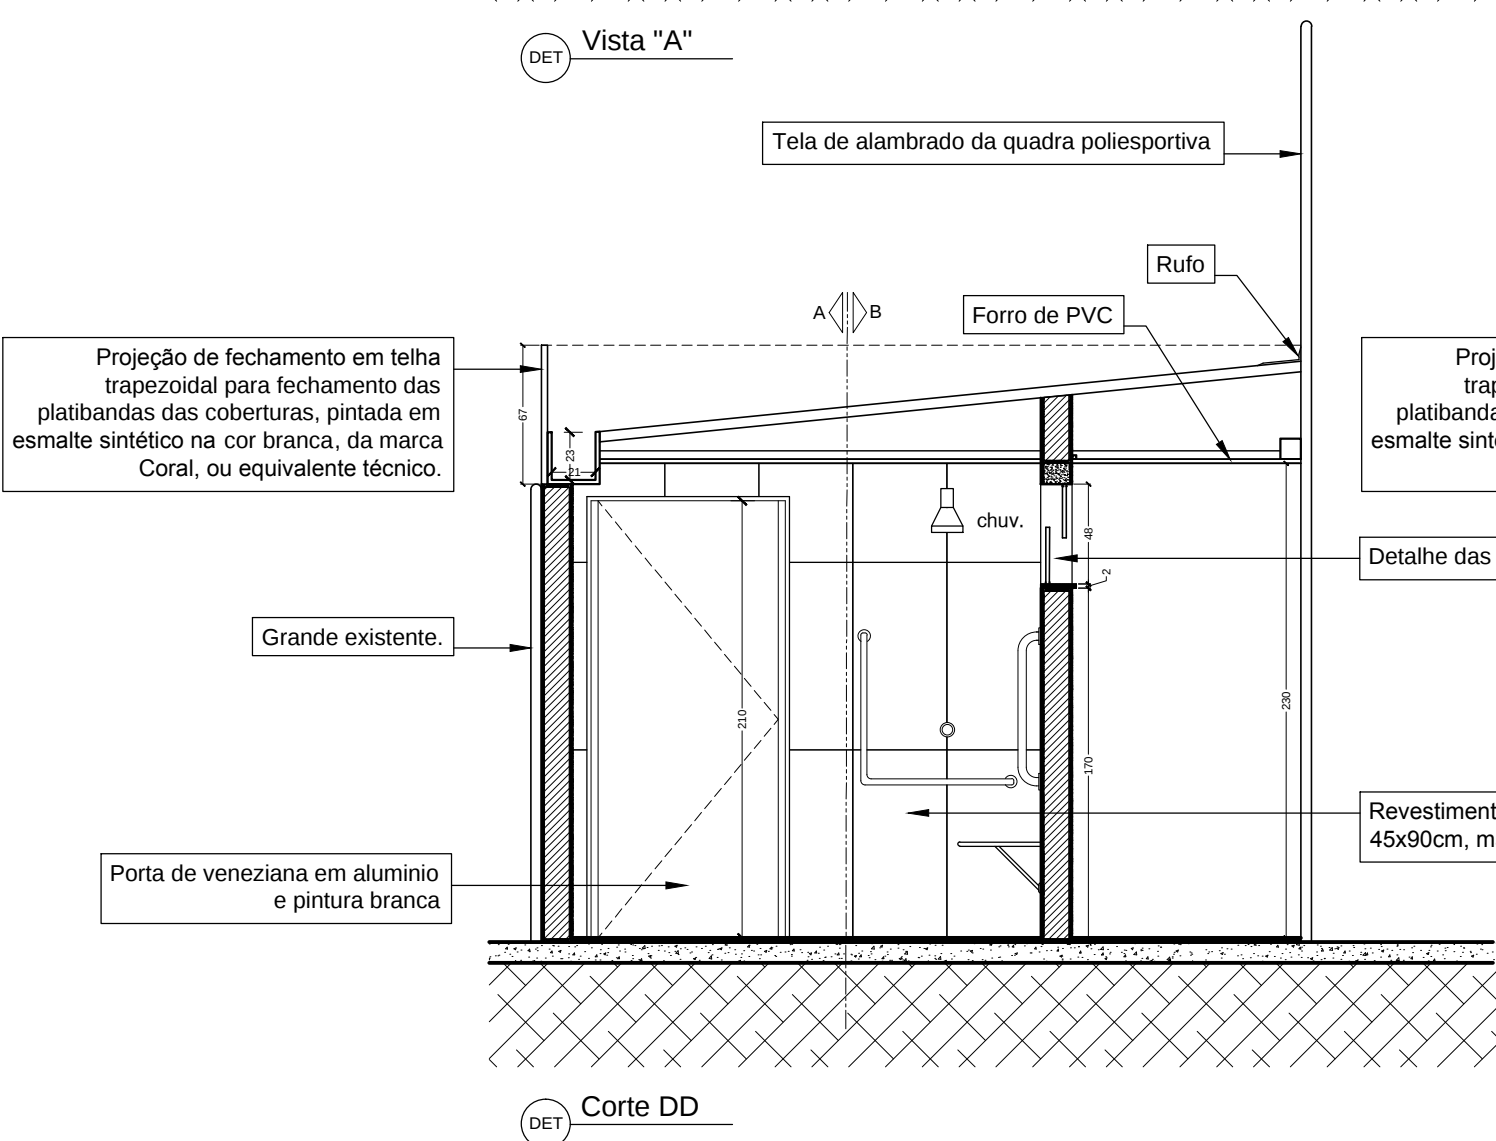
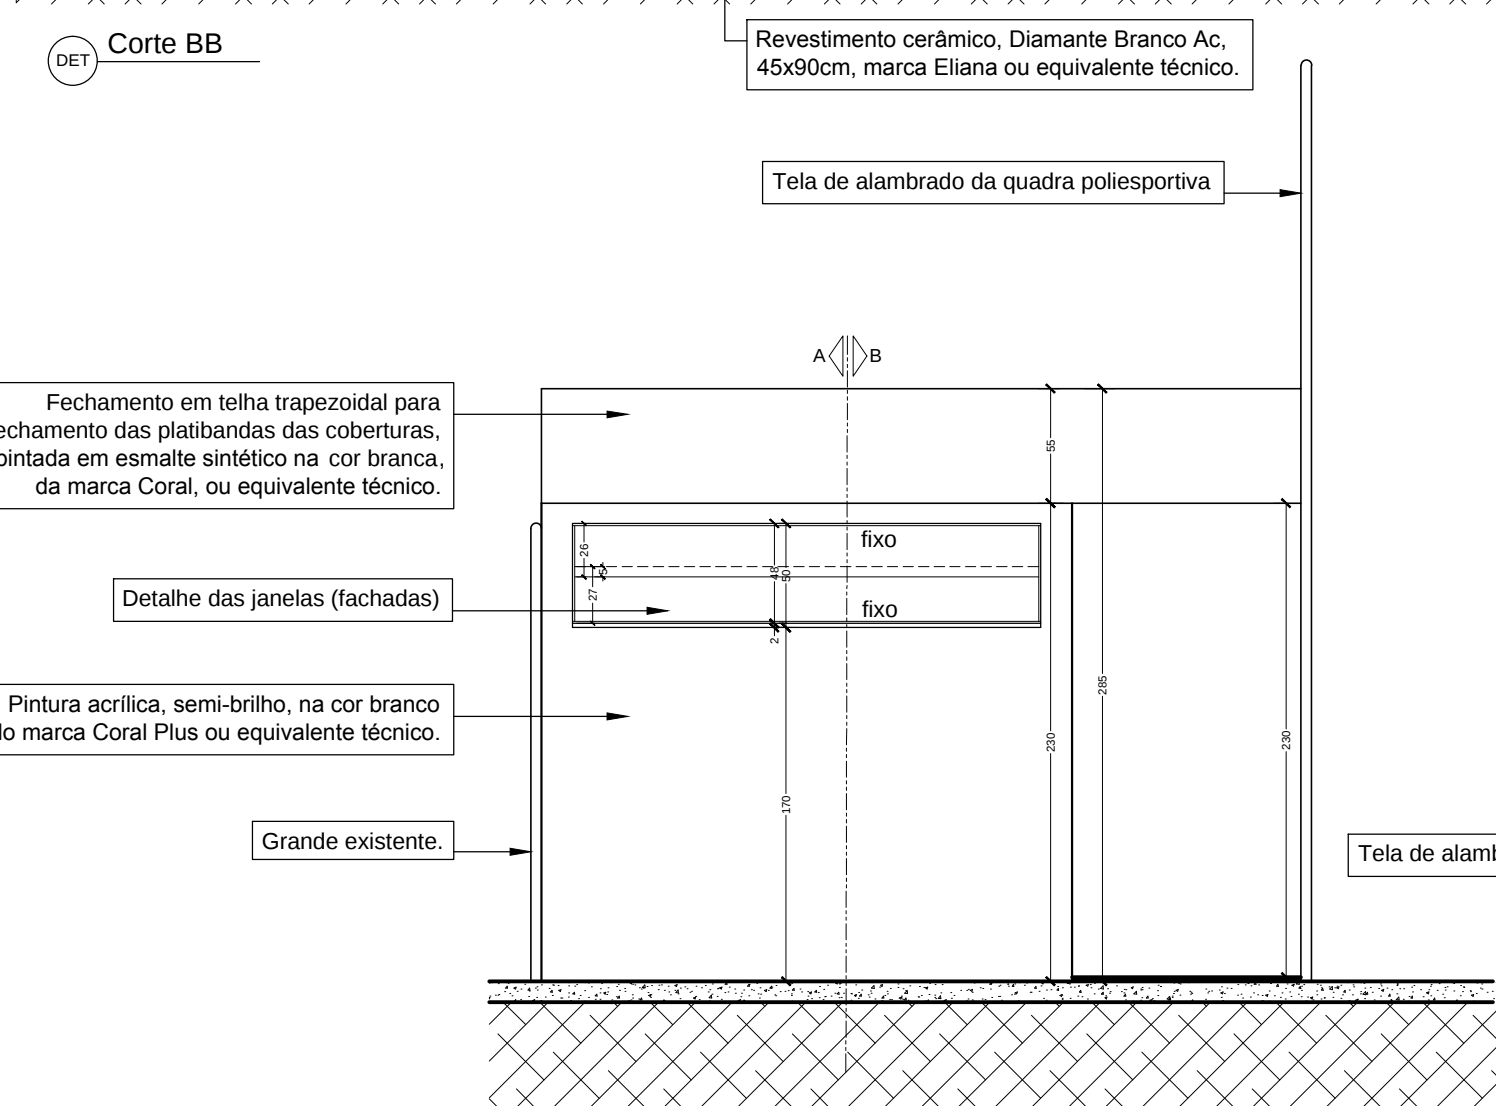
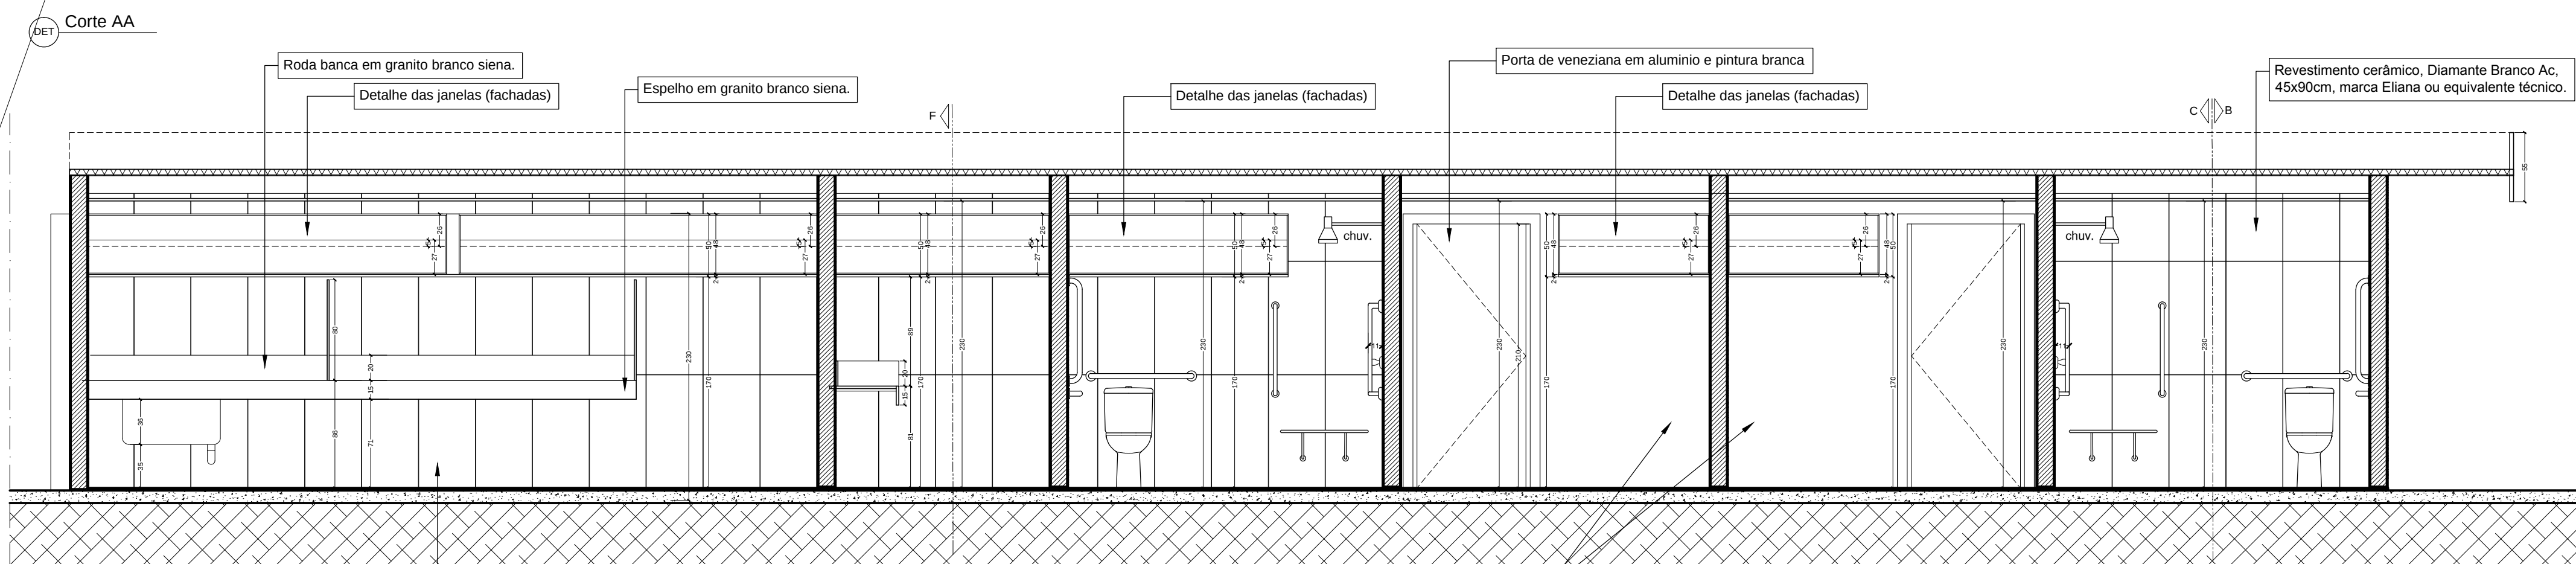


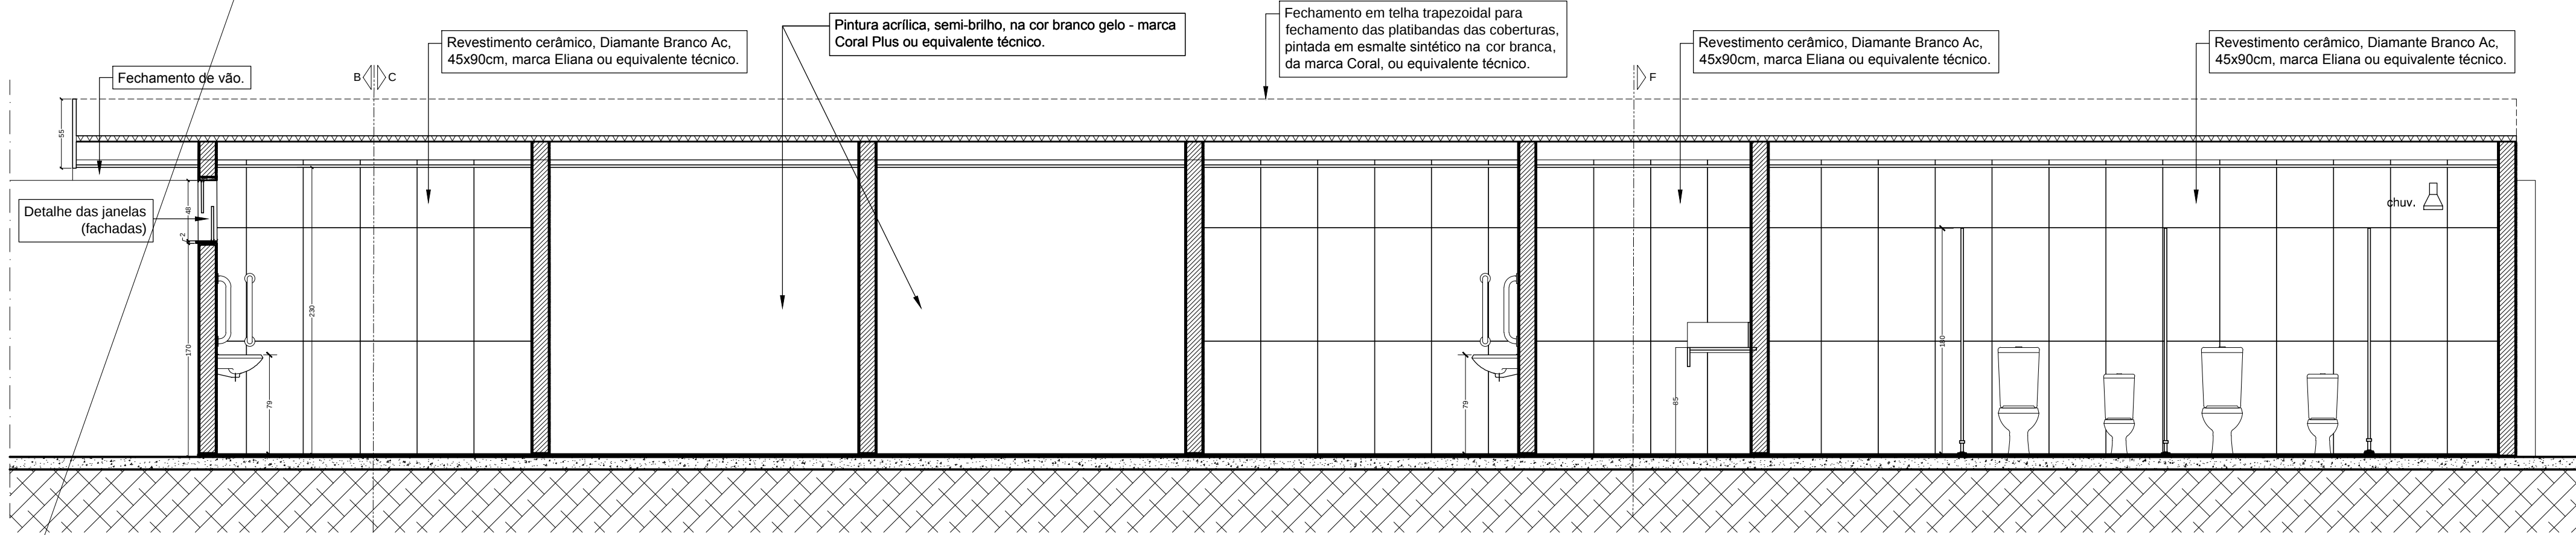

DET
Detalhe das janelas (fachadas)
sem escala - cotas em centímetros

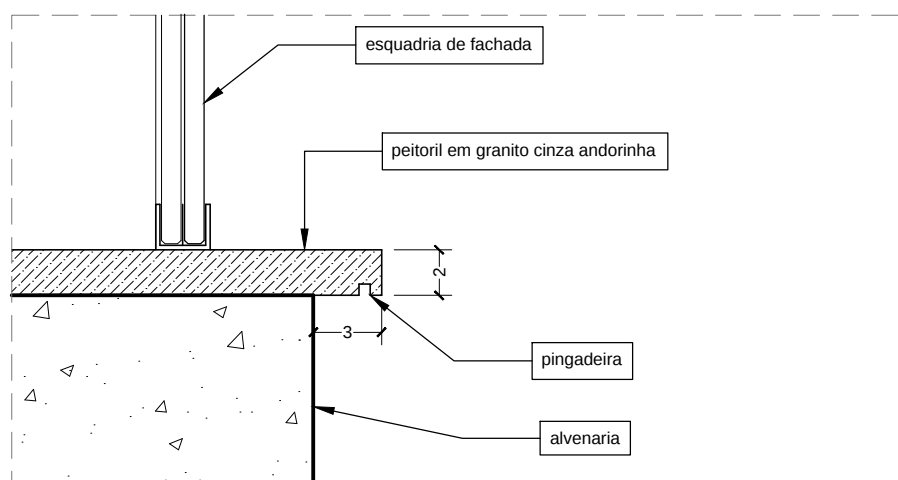

DET
Detalhe do peitoril das janelas (fachadas)
sem escala - cotas em centímetros

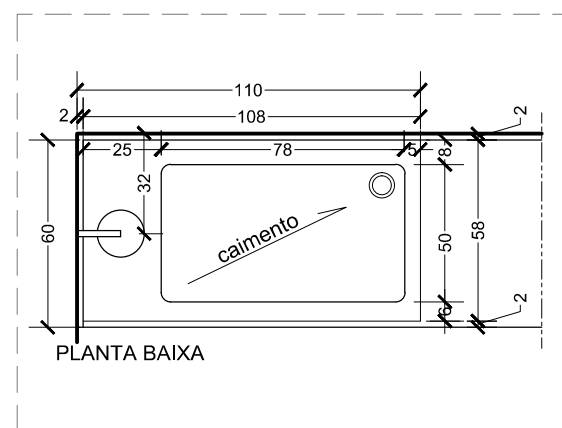

DET
Detalhe do bancada - banheiro
sem escala - cotas em centímetros

SERVIÇOS A SEREM EXECUTADOS:

1. Executar paredes de alvenaria, rebocadas, emassadas, conforme caderno de especificações.
2. Fornecimento e instalação de cobertura em telha de zinco trapezoidal e estrutura metálica, pintadas conforme especificadas no caderno de especificações e em projeto.
3. Fornecimento e instalação de calha galvanizada.
4. Fornecimento e instalação de forro de PVC, na cor branco.
5. Fornecimento e instalação novas divisórias sanitárias, na cor vinho, ref. 225, marca Pertech, ou equivalente técnico.
6. O espaço do chuveiro no vestiário família deverá ter soleiras circundando a área de banho para evitar que a água passe para o piso do vestiário. Estas soleiras deverão ser de granito cinza andorinha, com largura de 5 cm, formando um pequeno degrau, com altura de 1,5 mm.
7. Instalação de revestimentos de piso e parede (dos vestiários) conforme projeto e especificação, (caderno de especificações, Item: Revestimentos).
8. Banheira infantil de embutir, própria para Creche, Berçário e Maternidade, fabricada em fibra de vidro 0,76 x 0,45, com profundidade de 18cm, na cor branco, Marca: Aquasol, ou equivalente técnico.
9. Fornecimento e instalação de ducha higiênica 3 temperatura 4300W 220V Lorenzetti, ou equivalente técnico, para banheira do vestiário família. 1 unidade.
10. Fornecimento e instalação de cuba de embutir quadrada, ref. L415.17, marca Deca, ou equivalente técnico. 3 unidades.
11. Fornecimento e instalação de bancadas em granito branco siena, com dimensões de 4,36 x 0,60 metros e 2,30 x 0,50 metros, no vestiário família, com espelho e roda banca, conforme detalhamentos em projeto.
12. Fornecimento e instalação de lavatório para vestiário adaptado, ref. L.915.17, marca Deca, ou equivalente técnico. 2 unidades.
13. Fornecimento e instalação de banco de parede articulado ortopédico para banho de idoso e/ou deficiente, na cor branco, articulável com estrutura em inox 304, reforçado e assento em plástico para maior conforto e segurança do usuário. O produto deve seguir os parâmetros da NBR 9050 - acessibilidade, e suportar a carga de 150Kg. Marca LeveVida, ou equivalente técnico.
14. Fornecimento e instalação de barra de apoio 50 cm, 70 cm, 80 cm e em "L". O produto deve seguir os parâmetros da NBR 9050 - acessibilidade, com dimensões de 70 x 70 cm.
15. Fornecimento e instalação de torneira para lavatório com fechamento automático decamatic Eco - código 1170 c DECA, ou equivalente técnico. 5 unidades.
16. Fornecer e instalar portas em alumínio venezianado, na cor branca, completas com fechadura, com duas chaves e portal, conforme indicados em projeto. 5 unidades.
17. Fornecimento e instalação de portão de correr para armários em alvenaria (área de serviço), em grade vazada, pintada na cor cinza, com tinta específica, com fechadura (para cadeado), e com dimensões de 2,10x2,10 m. 6 unidades.
18. Fornecimento e instalação de espelho, com vidro de 4mm, com dimensões conforme projeto.
19. Fornecimento e instalação de ralos - tipo Linear Royal Seco - saída 50 mm/ Tampa Aço Inox 304 cód. RLSPI100, que deverá ser instalado nos vestiários.
20. Deverá ser realizada vistoria ao local, para confirmar medidas do projeto.
21. Os projetos complementares fornecidos pela contratada deverão obedecer as normas da ABNT, devendo ser apresentados ao SESC DF para aprova.

QUADRO DE ESPECIFICAÇÃO - PORTA

PORTAS	VÃO	ALTURA	FOLHAS	ABERTURA	MATERIAL	QUANTIDADE
P01	90	210	1	ABRIR	ALUMÍNIO	5

* Portas de veneziana.
** Medidas em centímetros (cm).

NOTAS:

1. SERVIÇOS EM OBEDECIÊNCIA AS ESPECIFICAÇÕES GERAIS E NORMA DA ABNT.
2. PROJETOS COMPLEMENTARES ELABORADOS PELA CONTRATADA COM ART.
3. QUALQUER ALTERAÇÃO DO PROJETO DEVERÁ SER SUBMETIDO À ASO/SESC/DF.
4. OS PROJETOS COMPLEMENTARES FORNECIDOS PELA CONTRATADA DEVERÃO OBEDECER AS NORMAS DA ABNT E CONTER ART. DEVENDO SER APRESENTADOS AO SESC DF PARA APROVO.
5. DEVERÁ SER REALIZADA VISTORIA AO LOCAL, PARA CONFIRMAR MEDIDAS DO PROJETO.

Administração regional / Protocolo

OBRA: UNIDADE OPERACIONAL DO SESC 913 SUL - DF
ENDEREÇO: SEP/SUL EQ 7013/913 S/N - Conj. "F" - Brasília/DF
PROPRIETÁRIO: Serviço Social do Comércio - SESC
AUTOR DO PROJETO: Ewaldo Camillo J. Carvalho - CAU A45.283-1
RESP. TÉCNICO:

PROPRIETÁRIO

AUTOR DO PROJETO

RESP. TÉCNICO

RA

CREA

RA

Escala: 1/100	PROJETO ARQUITETÔNICO - SESC 913 SUL		Prancha: 03/06
	Conteúdo:	PLANTA BAIXA / VISTAS INTERNAS Detalhamento - VESTIÁRIO ACESSÍVEL	
Data: Agosto/2019	Desenho:	Ewaldo Camillo José de Carvalho	Área : -
	Visto:		