



FACHADA PRINCIPAL - SESC RESTAURANTE
ESCALA: 1/50

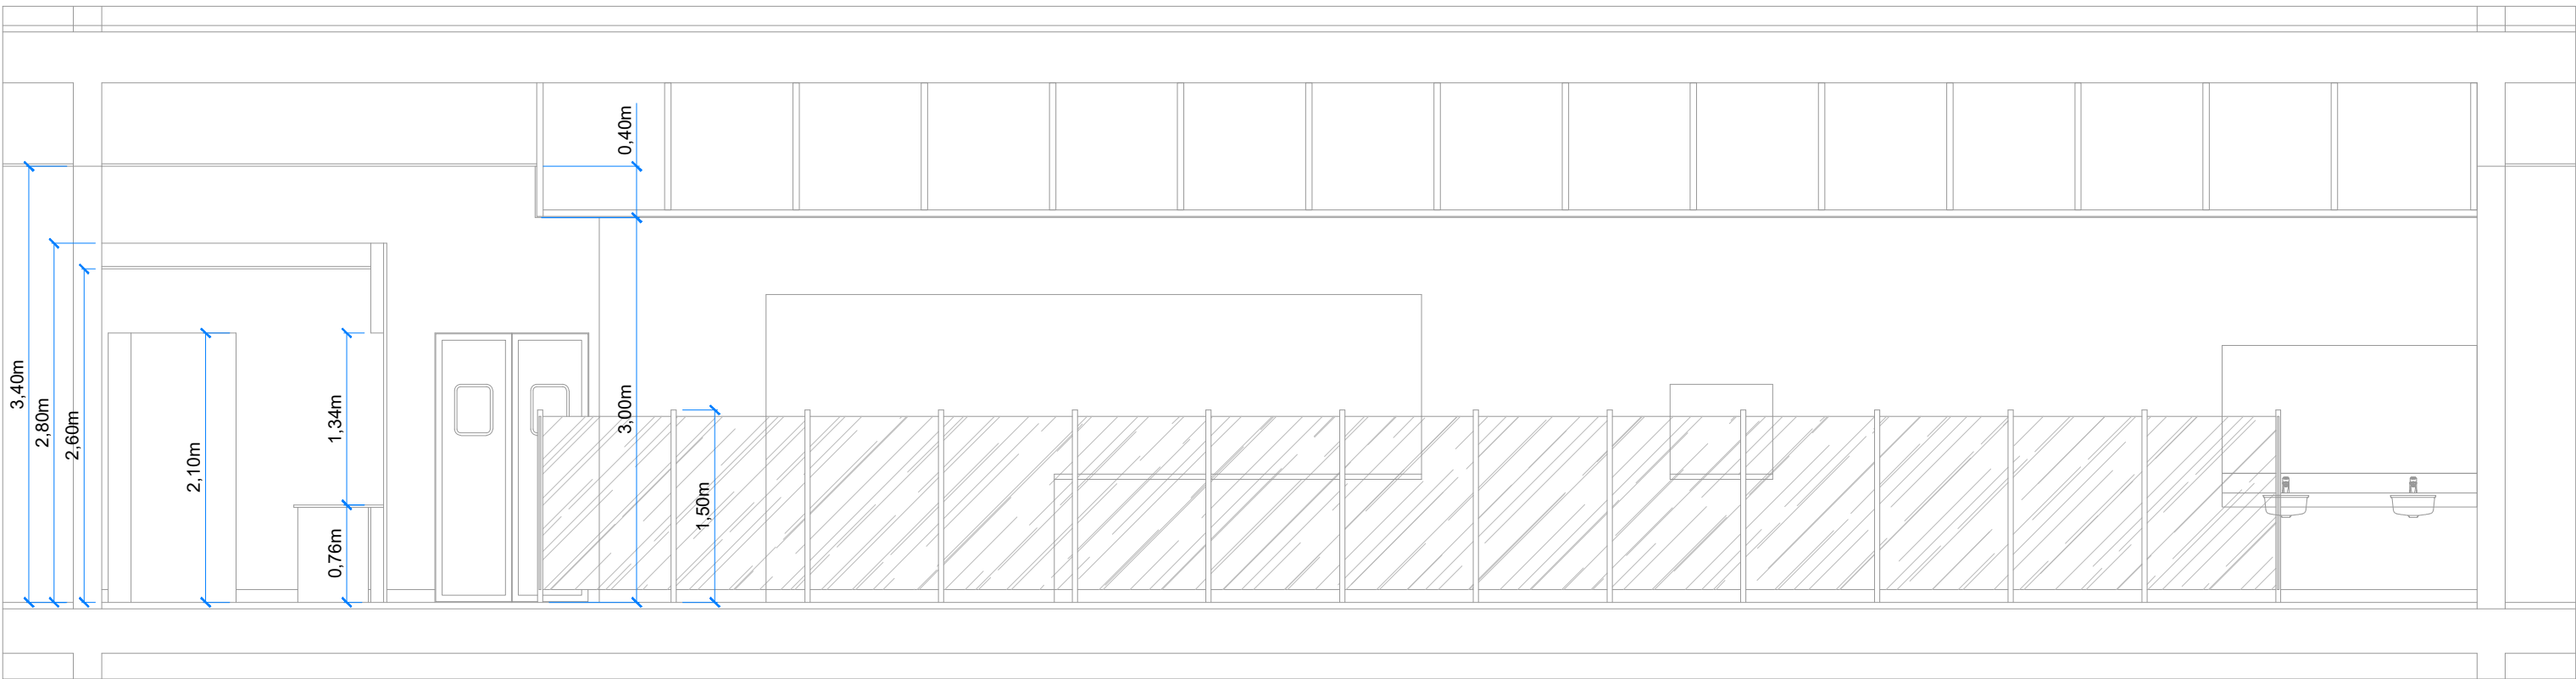


CORTE A-A' - SESC RESTAURANTE
ESCALA: 1/50

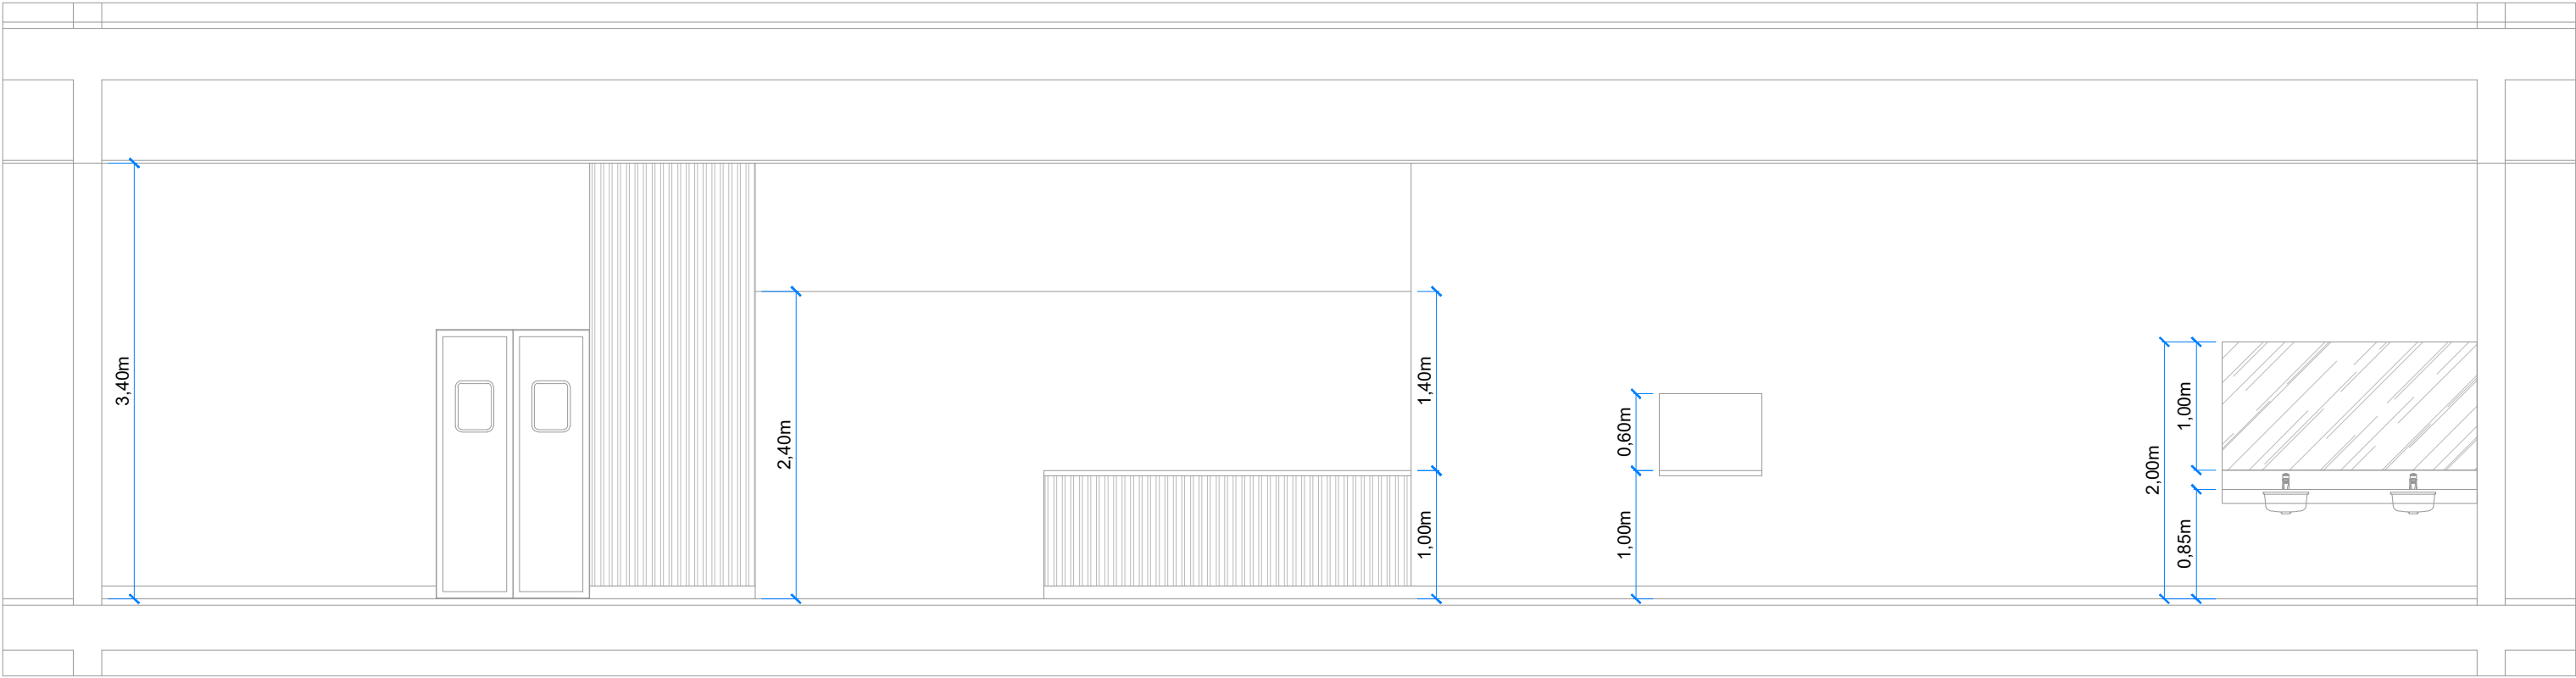

CORTE B-B' - SESC RESTAURANTE
ESCALA: 1/50

CLASSIFICAÇÃO DA EDIFICAÇÃO				
GRUPO	USO/OCUPAÇÃO	DIVISÃO	DESCRIÇÃO	EXEMPLOS
25	CONCENTRAÇÃO DE PÚBLICO	A	RESTAURANTES	RESTAURANTES, BARES, LANCHONETES
CARGA DE INCÊNDIO				
GRUPO	USO/OCUPAÇÃO	DIVISÃO	DESCRIÇÃO	CARGA DE INCÊNDIO EM MJ/m²
25	CONCENTRAÇÃO DE PÚBLICO	A	RESTAURANTES	300 MJ/m²
CLASSIFICAÇÃO DAS EDIFICAÇÕES E ÁREAS DE RISCO QUANTO À CARGA DE INCÊNDIO				
RISCO		CARGA DE INCÊNDIO EM MJ/m²		
BAIXO		300		
QUADRO DE ÁREAS				
PAVIMENTO	ÁREA DO PAVIMENTO	ÁREAS COMUNS	ÁREAS FRIAS	DESCRIÇÃO DAS ÁREAS FRIAS
TÉRREO	285 m²	140 m²	145 m²	COZINHA
TOTAL	285 m²			

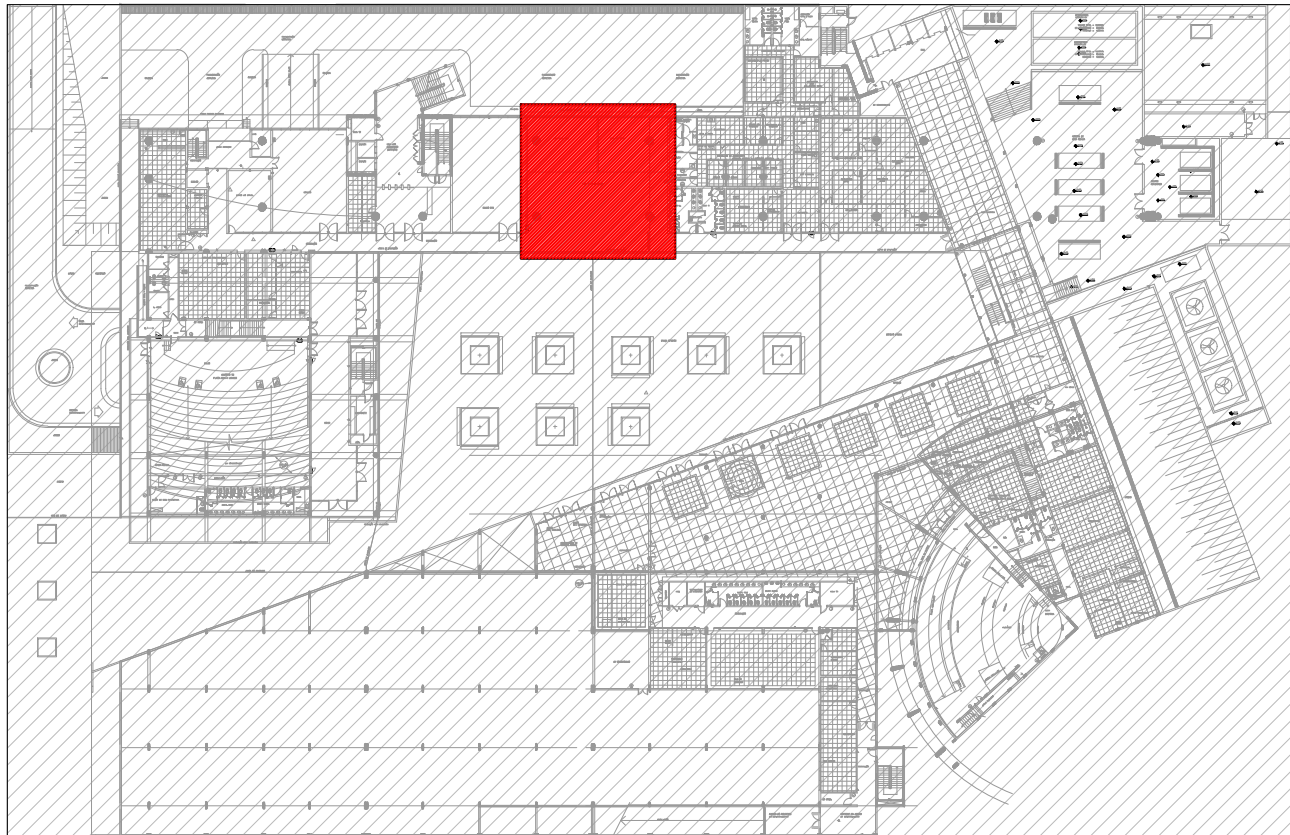

MAPA CHAVE - ÁREA DE ATUAÇÃO - RESTAURANTE SESC
SEM ESCALA

LEGENDA	
SIMBOLOGIA	DESCRIÇÃO
	SINALIZAÇÃO PROIBIÇÃO / ORIENTAÇÃO E SALVAMENTO / EQUIPAMENTOS XX=CÓDIGO (DE ACORDO COM A NBR 13434-2) YYYYYY=DIMENSÕES LARGURA / ALTURA (EM MILÍMETROS)
	EXTINTOR MANUAL PORTÁTIL DE PÓ QUÍMICO ABC, CARGA 8KG, CAPACIDADE EXTINTORA 3A.20.BC, INSTALADO EM SUPORTE DE FIXAÇÃO PARA PISO/PAREDE
	EXTINTOR MANUAL PORTÁTIL DE CLASSE K, ACETADO DE POTÁSSIO, CARGA 6L, INSTALADO EM SUPORTE DE FIXAÇÃO PARA PISO/PAREDE
	ALARME (AVISADOR) SONORO/VISUAL
	ACIONADOR MANUAL DE ALARME
	BLOCO AUTÔNOMO DE ILUMINAÇÃO DE EMERGÊNCIA - LED
	PLACA DE SINALIZAÇÃO DE EMERGÊNCIA
	PLACA DE SINALIZAÇÃO DE EMERGÊNCIA INSTALADA NO TETO
	DETECTOR DE FUMAÇA
	CENTRAL DE DETECÇÃO E ALARME
	BICO DE SPRINKLER PENDENTE
	INDICAÇÃO DO FLUXO DA ROTA DE FUGA
	SAÍDA FINAL DA ROTA DE FUGA
	HIDRANTE DE PAREDE
	CHAVE DE EMERGÊNCIA
	TUBULAÇÃO QUE DESCE
	TUBULAÇÃO QUE SOBE
	TUBULAÇÃO AÇO GALVANIZADO DO SISTEMA DE SPRINKLERS A SER MANTIDO - ØINDICADO
	TUBULAÇÃO AÇO GALVANIZADO DO SISTEMA DE SPRINKLERS A SER REMOVIDO - ØINDICADO

SINALIZAÇÃO DE EQUIPAMENTOS			
CÓDIGO NBR 13434-2	SIMBOLOGIA	DESCRIÇÃO	QTDE. PRANCHA
20		INDICAÇÃO DE LOCALIZAÇÃO DE AVISADOR SONORO/VISUAL DE ALARME	00 UND
21		INDICAÇÃO DE LOCALIZAÇÃO DE ACIONADOR MANUAL DE ALARME	00 UND
23		INDICAÇÃO DE LOCALIZAÇÃO DOS EXTINTORES DE INCÊNDIO	00 UND
25		INDICAÇÃO DO ABRIGO DA MANGUEIRA DE INCÊNDIO COM OU SEM HIDRANTE	00 UND
26		INDICAÇÃO DE LOCALIZAÇÃO DO HIDRANTE FORA DO ABRIGO DE MANGUEIRA	00 UND
E17		SINALIZAÇÃO DE SOLO PARA EQUIPAMENTOS DE COMBATE A INCÊNDIO	00 UND
C1		INDICAÇÃO DE LOCALIZAÇÃO DO ABRIGO DA CHAVE COM ACIONADOR	00 UND

Quadro de Revisões:

	Data de entrada:
--	------------------

BRASÍLIA - DF
Endereço: Setor de Indústrias Gráficas - Brasília DF - CEP: 70.094-902
Proprietário: Serviço Social do Comércio - Sesc
Autor do Projeto: Italo Bittencourt Sarmento
Responsável Técnico:

PROPRIETÁRIO	
Italo Bittencourt Sarmento	CREA: -
RESPONSÁVEL TÉCNICO	CAU/CREA/CFT: xxxxxxxx

CBMDF:	CBMDF:
	OUTROS:

SEGURANÇA CONTRA INCÊNDIO E PÂNICO			
Prancha:	Ocupação: Concentração de Público	Grupos: 25	Prancha:
INC	Conteúdo: Fachada, Corte e Implantação		09/24
Medidas de Segurança:	Saídas de Emergência, Sinalização, Iluminação de Emergência, Extintor de Incêndio, Hidrante, Alarime, Detecção, GLP		
Uso da empresa (opcional)	Data: 15/05/2024	Desenho: Italo Bittencourt	Escala: Indicada
			Uso da empresa (opcional)