



13 CORTE FF  
P05 Esc.: 1/75

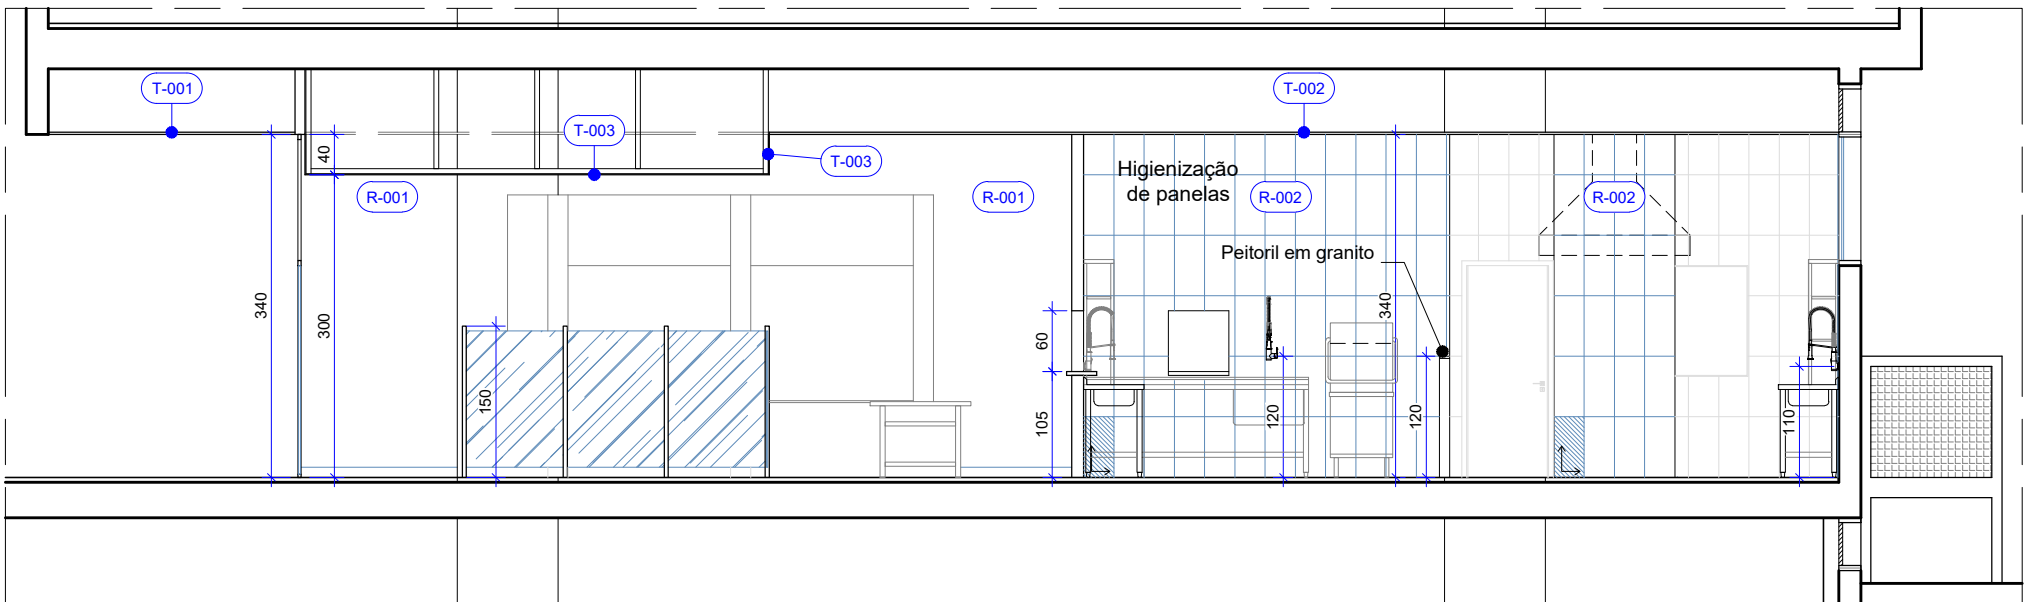


14 CORTE GG  
P05 Esc.: 1/75

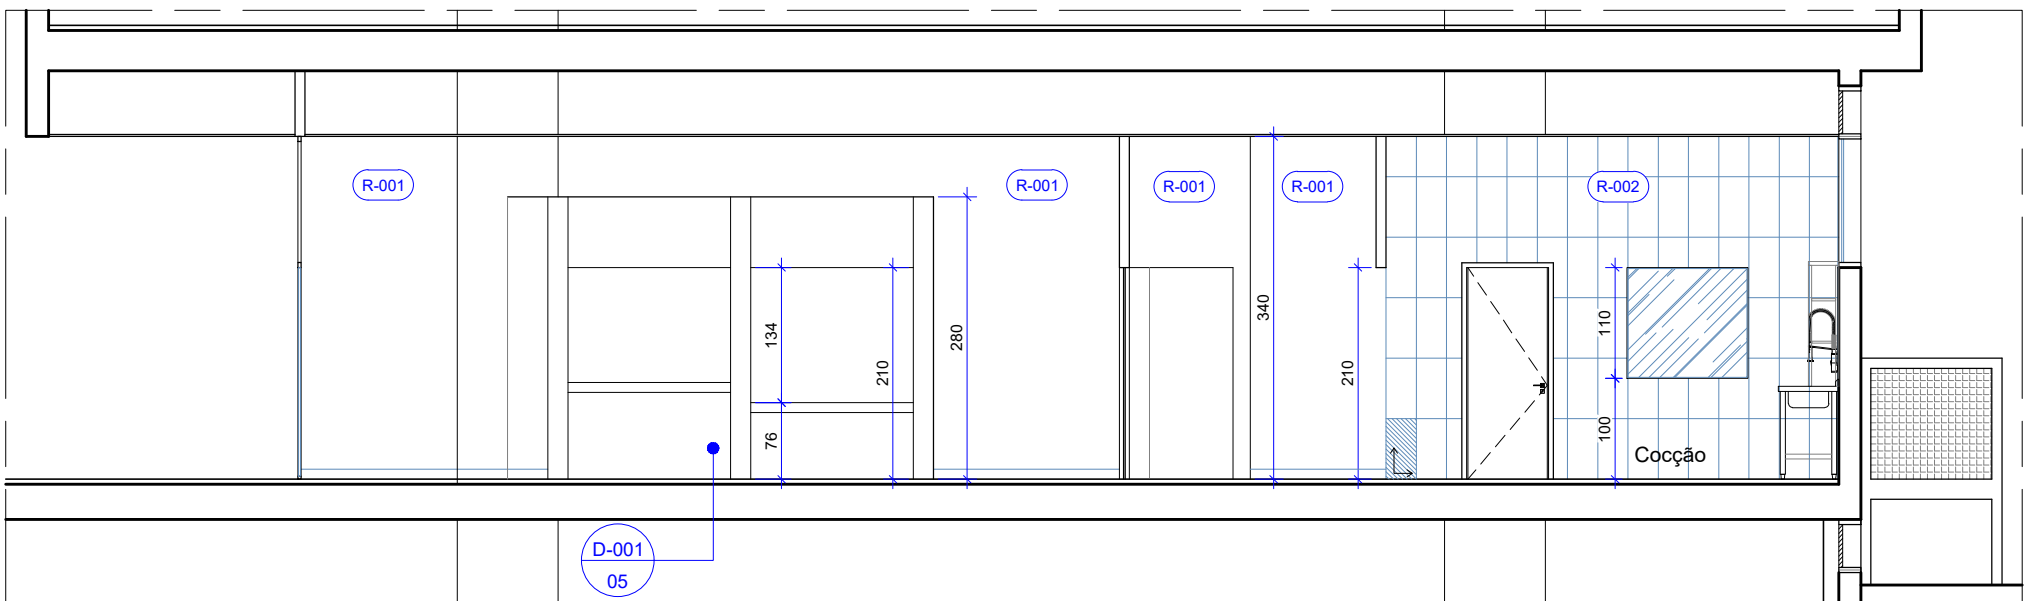

15 CORTE HH  
P05 Esc.: 1/75

- OBSERVAÇÕES
- SERVIÇOS EM OBEDIÊNCIA ÀS ESPECIFICAÇÕES GERAIS E NORMAS DA ABNT;
  - QUALQUER ALTERAÇÃO DO PROJETO DEVERÁ SER SUBMETIDA À COINFRA E AO GESTOR DO CONTRATO DA OBRA DO SESC-DF, QUE DEVERÃO CARIMBAR E ASSINAR O APROVO A OBRA;
  - OS PROJETOS COMPLEMENTARES SERÃO ELABORADOS PELA CONTRATADA E DEVERÃO OBEDECER AS NORMAS DA ABNT E CONTER ART/RRT, DEVENDO SER APRESENTADOS À COINFRA E AO GESTOR DO SESC-DF PARA APROVO;
  - DEVERÁ SER REALIZADA VISTORIA AO LOCAL, PARA CONFIRMAR MEDIDAS DO PROJETO.

	SESC DF		Prancha:	05/24	
	Projeto:	Restaurante do SESC DF na Câmara Legislativa do DF			
	Conteúdo:	Elevação e Cortes		Escala:	1/75
	Data:	22 de março de 2024	Desenho:	Ewaldo Camillo J. Carvalho	Revisão: