

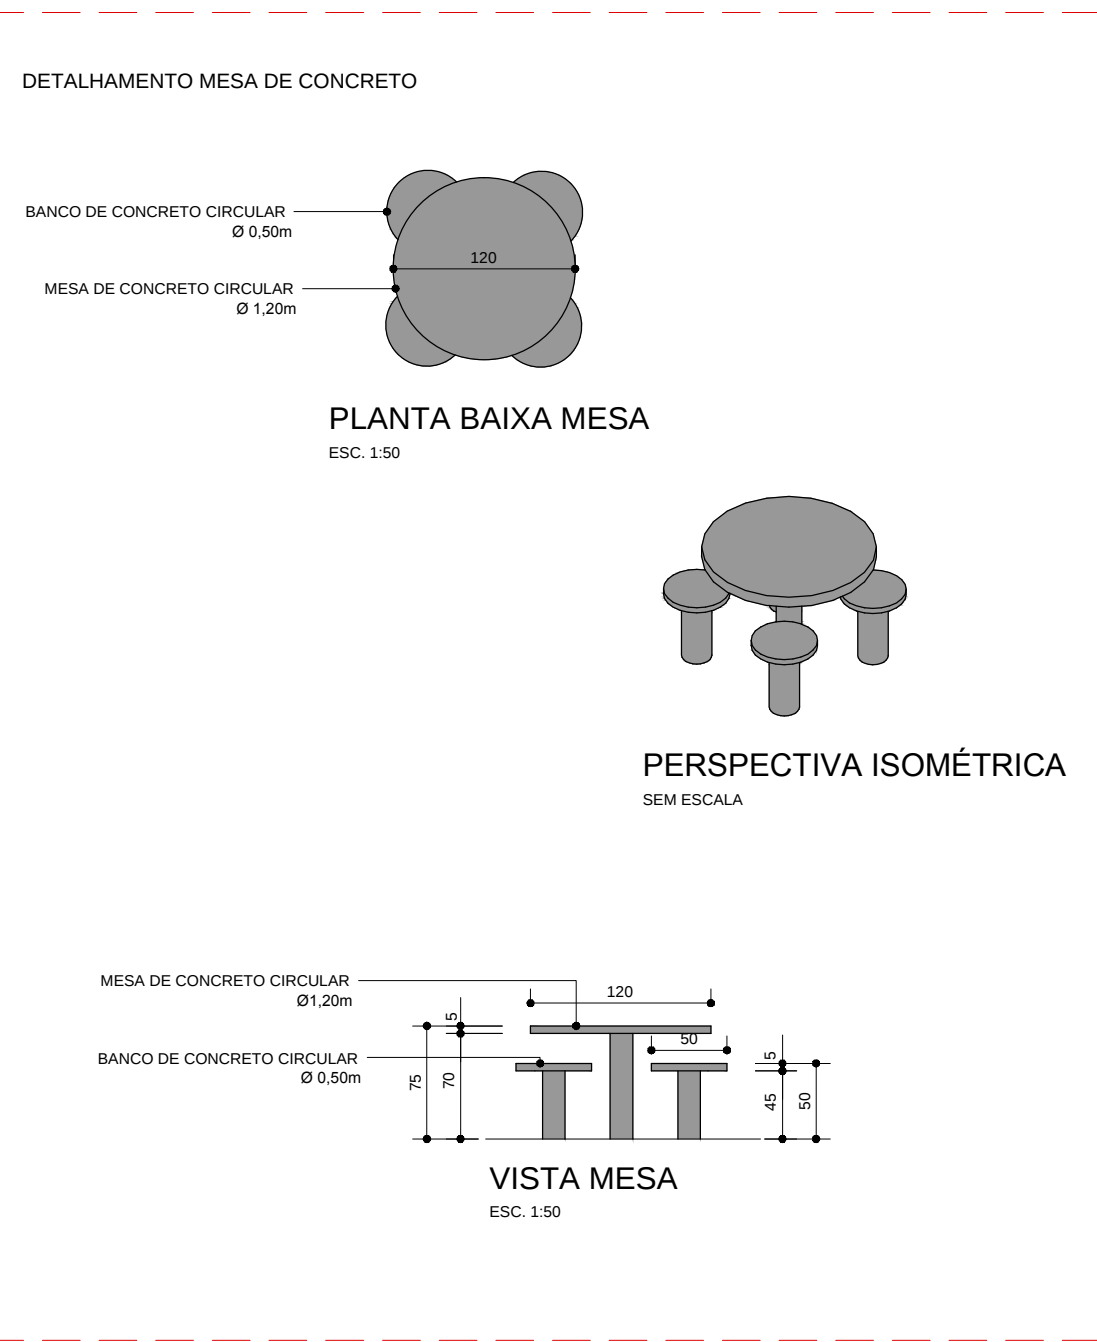


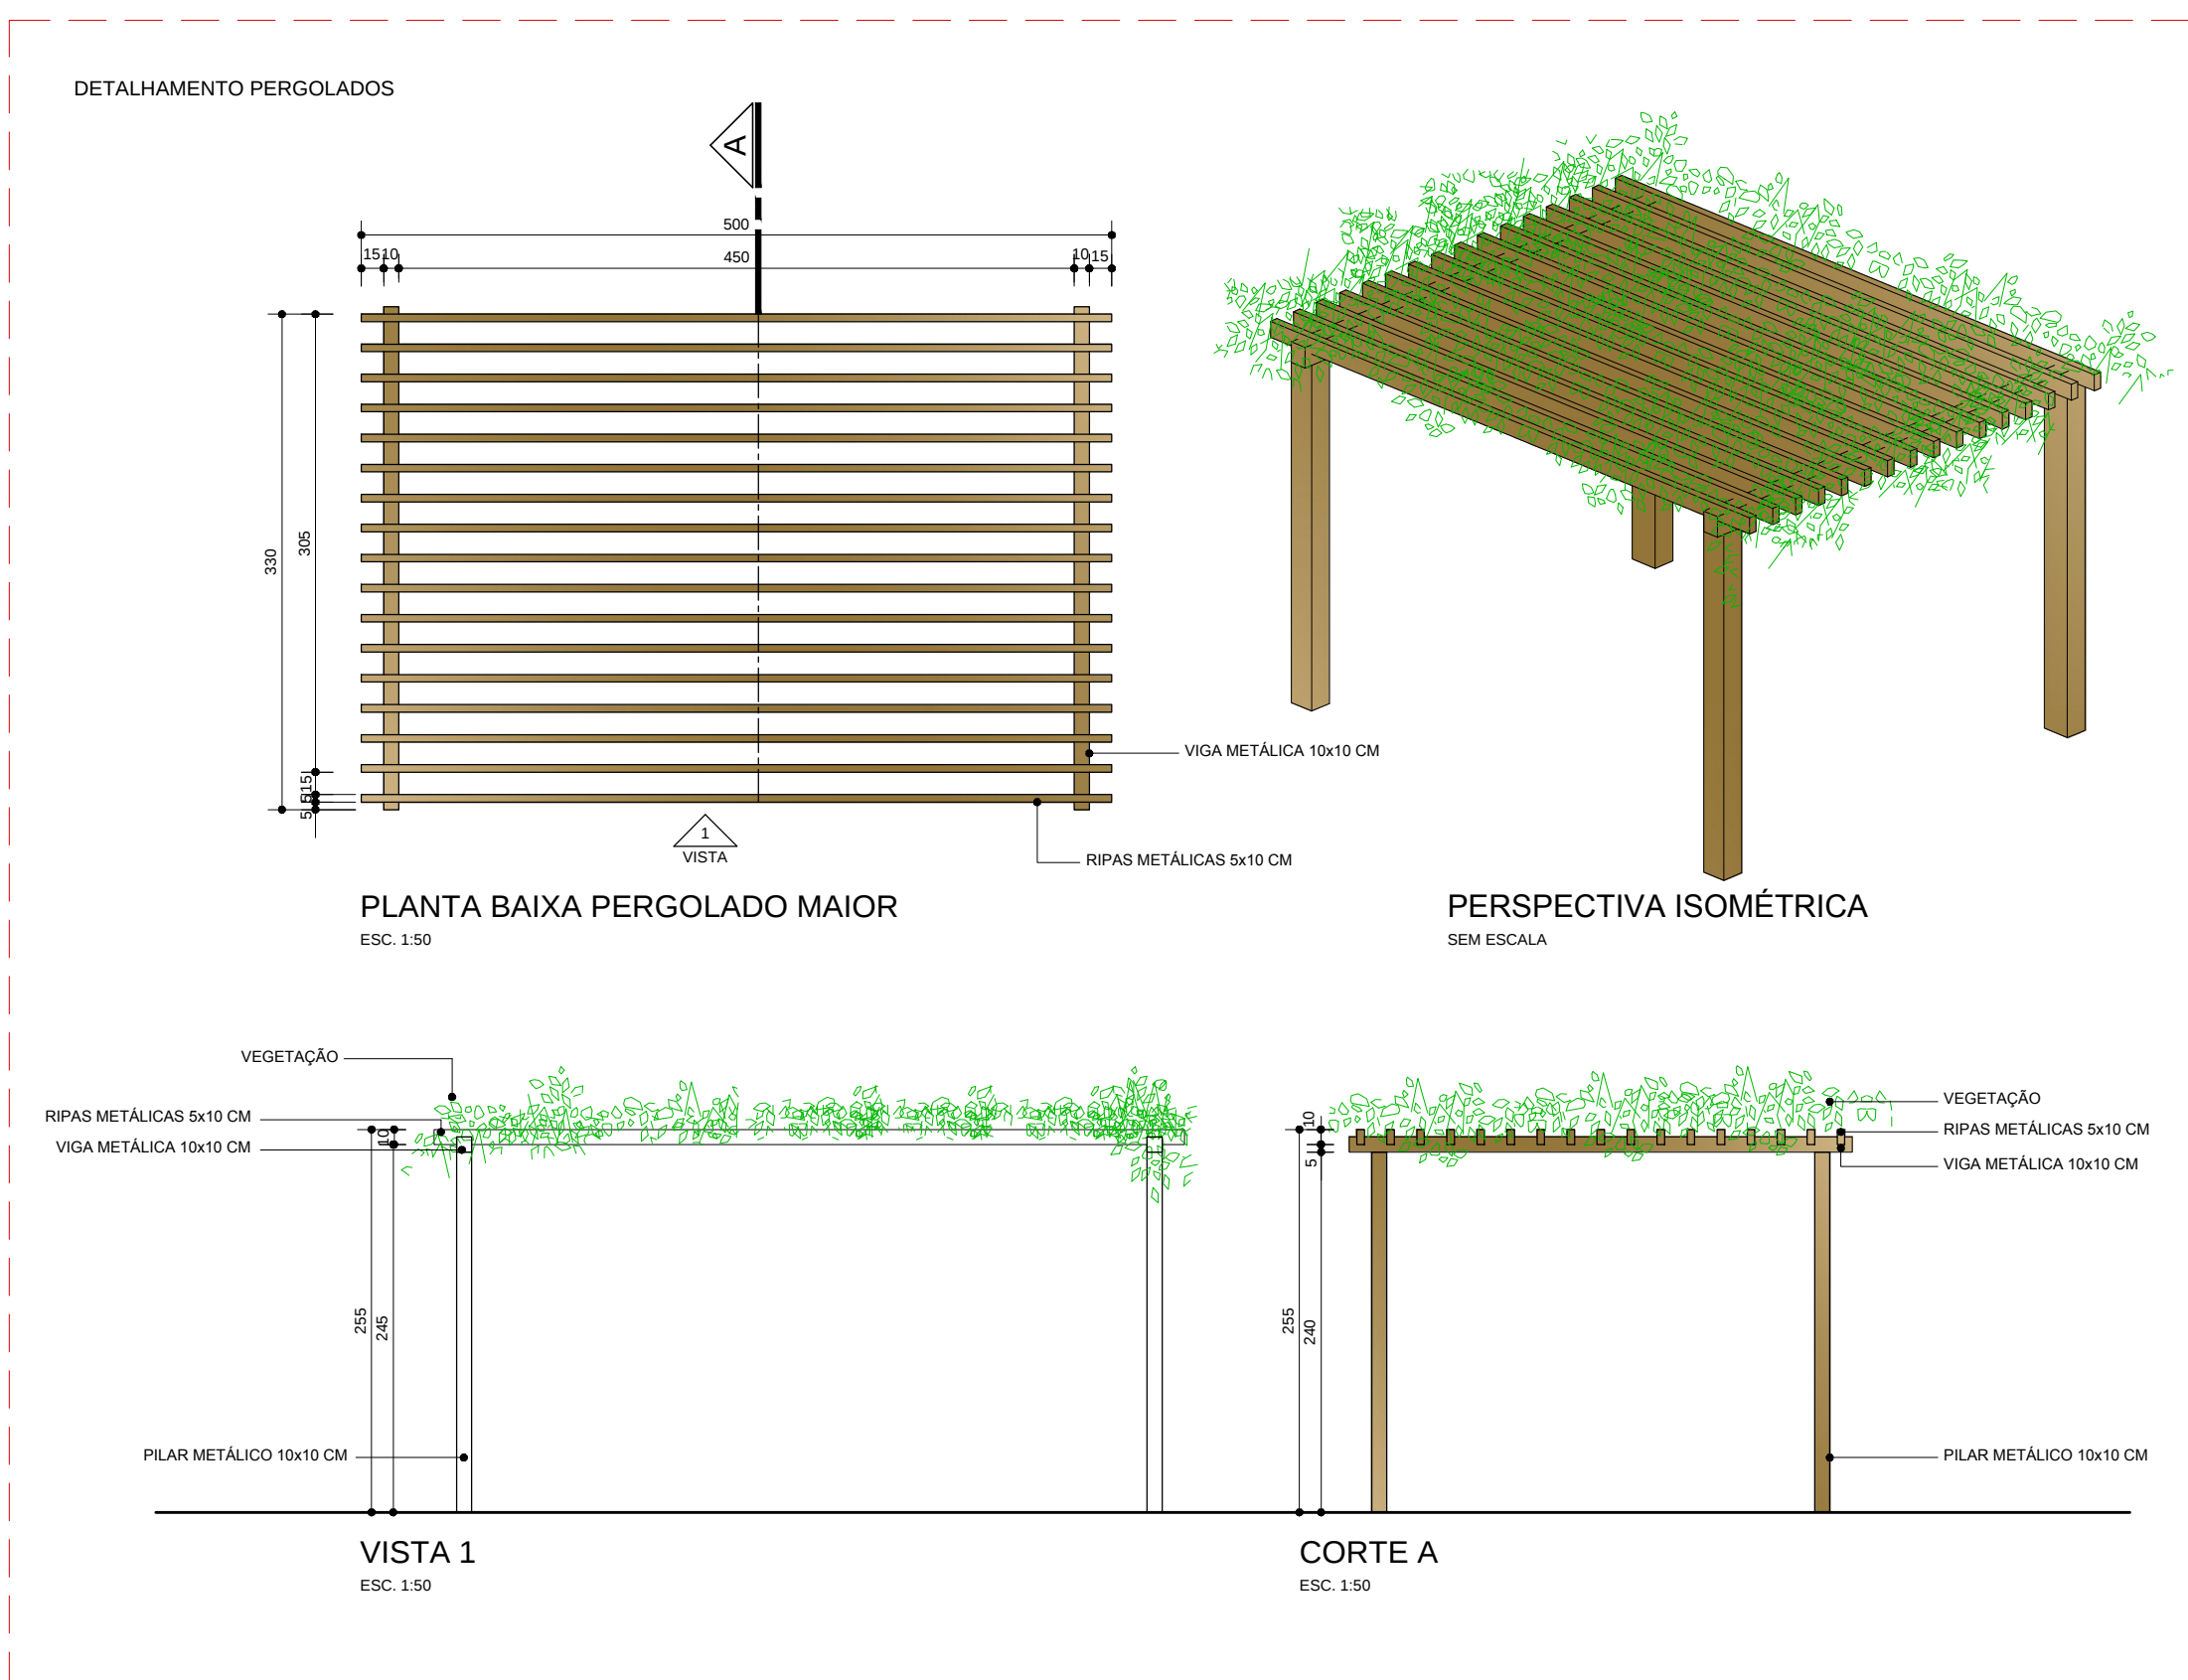

PLANTA IMPLANTAÇÃO/PAISAGISMO E COBERTURA
esc. 1/75

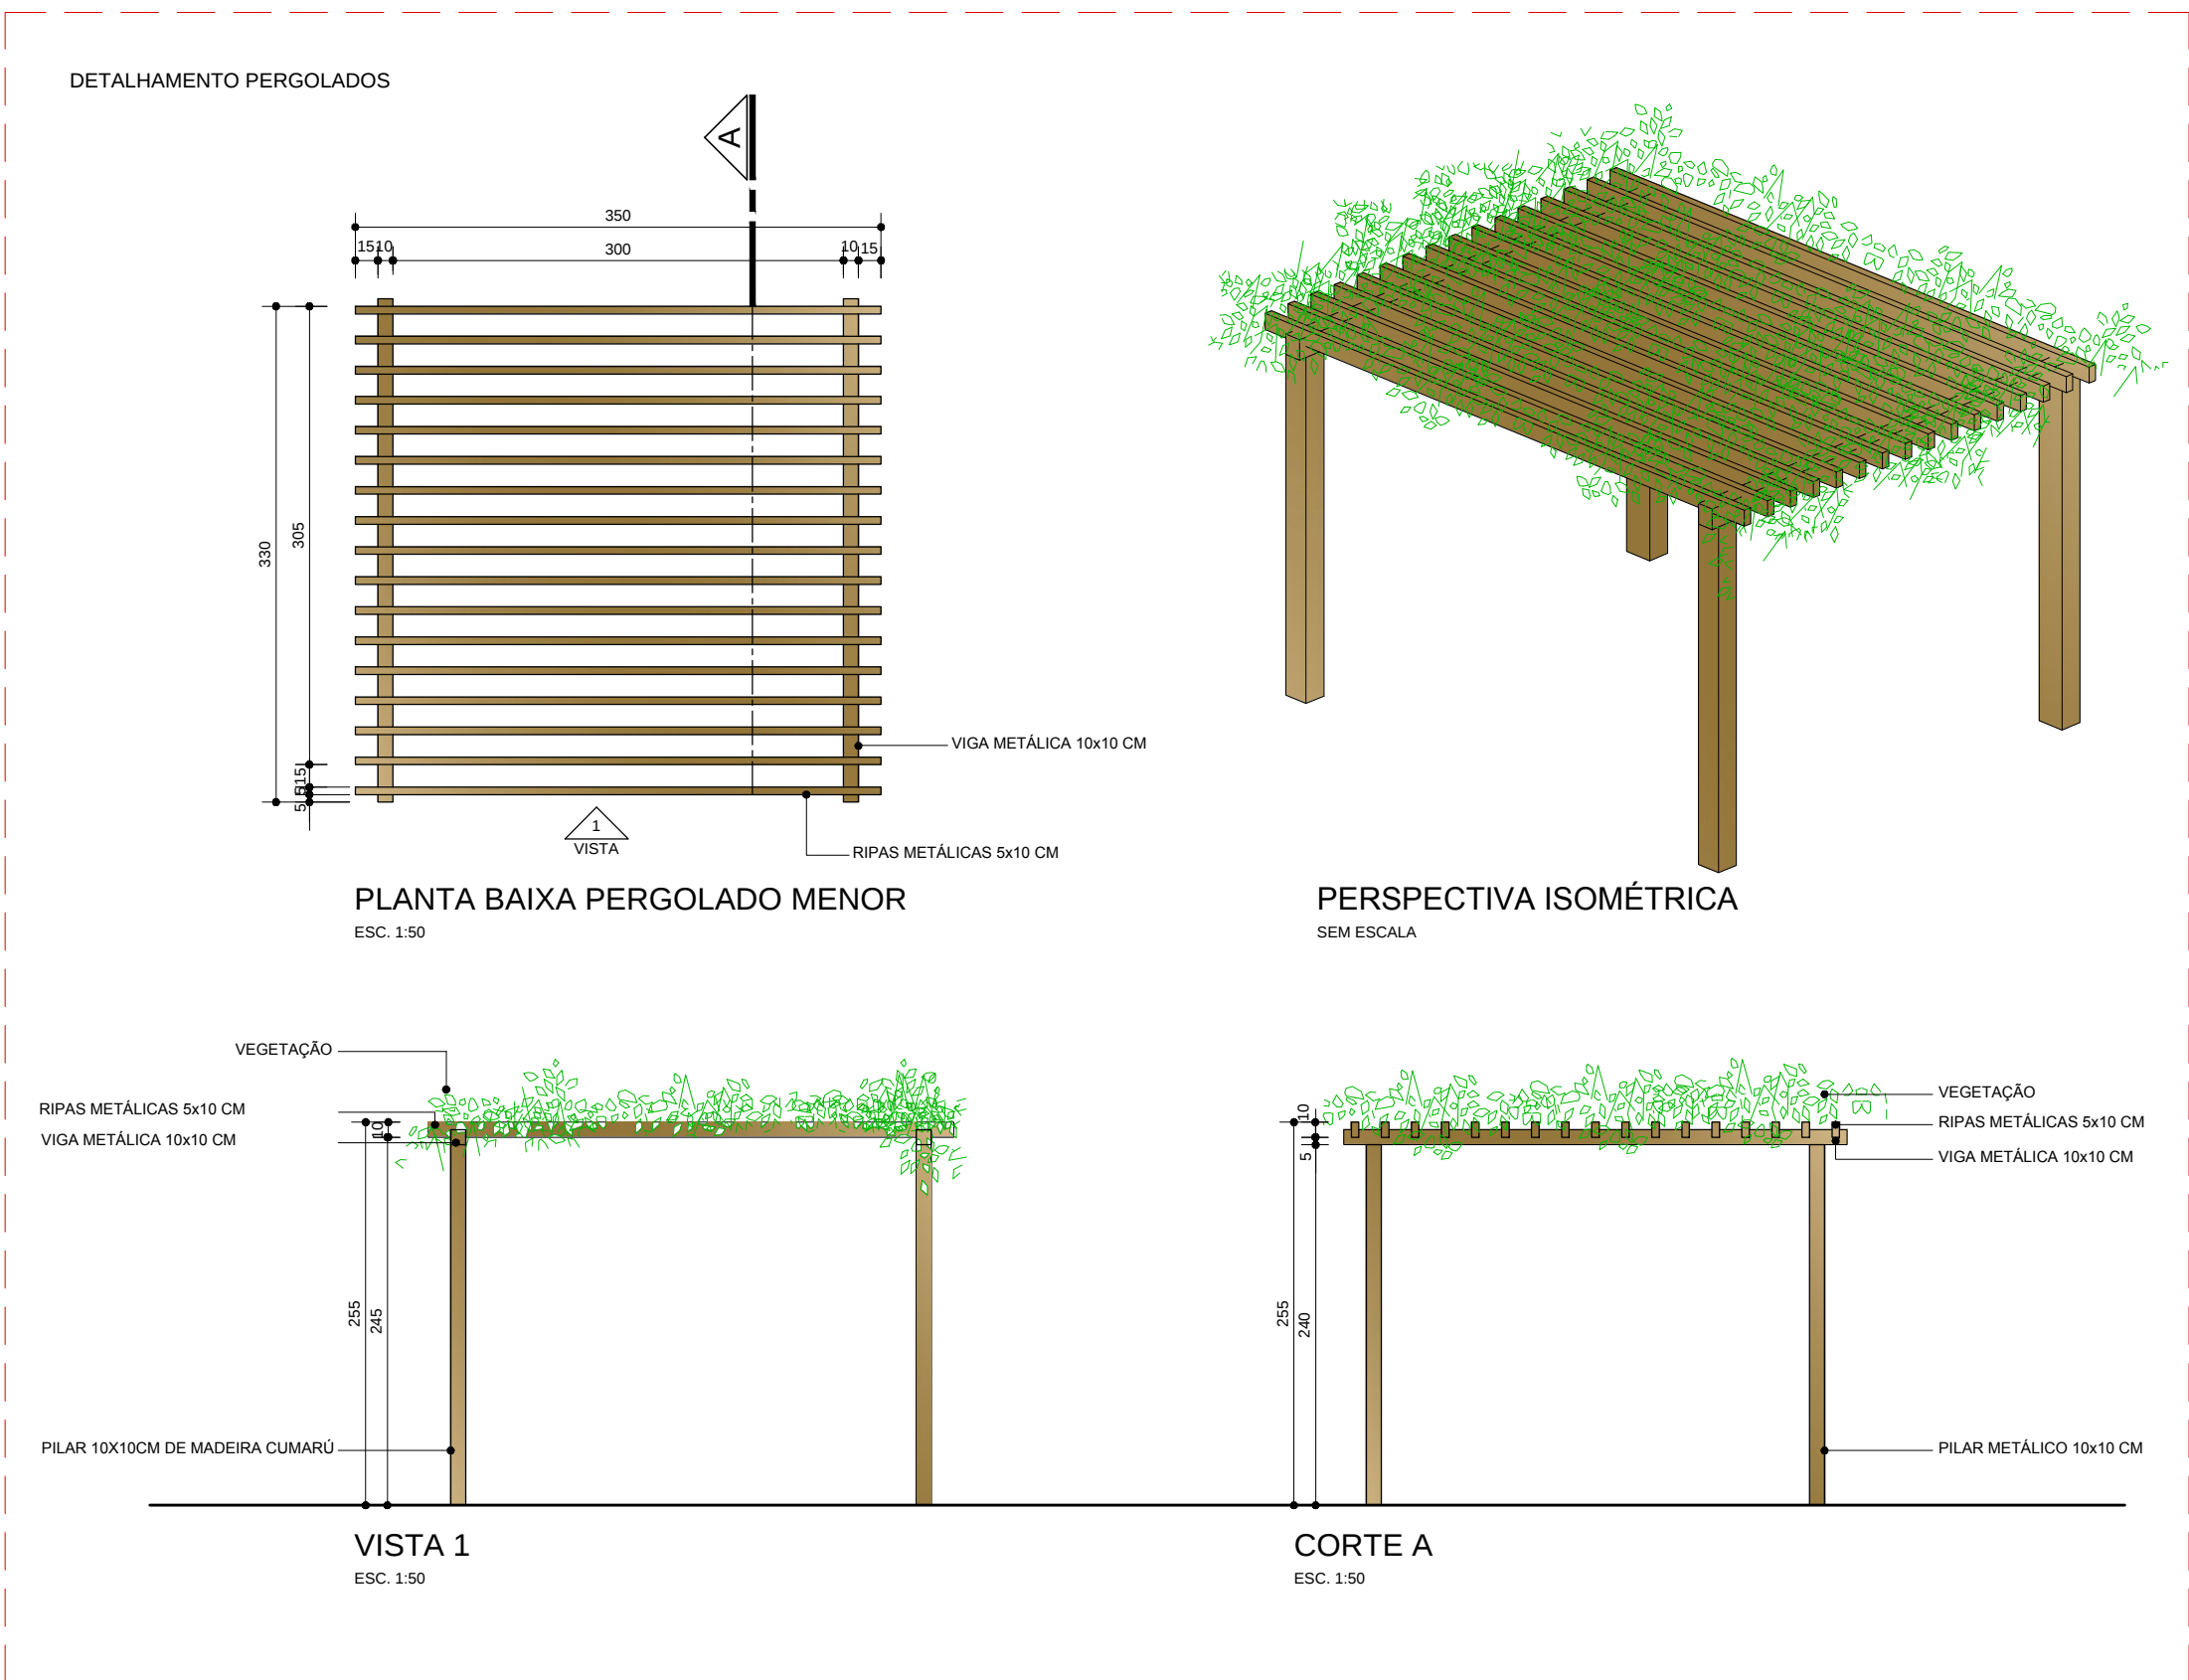

LEGENDA
MATERIAIS

PISO	
01	PISO FULGET PRETO MARCA DELCOLOR
02	PISO GRAMA SINTÉTICA
03	GRAMADO
04	GRAMADO EXISTENTE
05	PISO DE CONCRETO

VEGETAÇÃO

- V01 - ÁRVORES DE MÉDIO PORTE
- V02 - ARBUSTOS DE PEQUENO PORTE
- V03 - PALMEIRAS DE MÉDIO PORTE

EQUIPAMENTOS E MOBILIÁRIOS

- MESA DE CONCRETO
- PERGOLADOS
- PARADA DE ÔNIBUS

NOTAS:
CONFERIR MEDIDAS NO LOCAL
TODAS AS MEDIDAS EM CENTÍMETROS E NÍVEIS EM METRO

ETAPA 01

SETOR:	COORDENAÇÃO DE PROJETOS EFETA CONSTRUTORA INCORPORADORA LTDA
ENDEREÇO:	W3 Sul Quadra 504/505 Bloco A - Asa Sul, Brasília - DF, 70331-515
PROPRIETÁRIO:	SESC ESTAÇÃO 504 SUL (DF)
AUTOR DO PROJETO:	LETÍCIA HAMMSCHMIDT GOULART
RESPONSÁVEL TÉCNICO:	

O PROPRIETÁRIO	
O AUTOR DO PROJETO	CAU: 6353807-DF
O RESPONSÁVEL TÉCNICO	CREA: ID-DF