




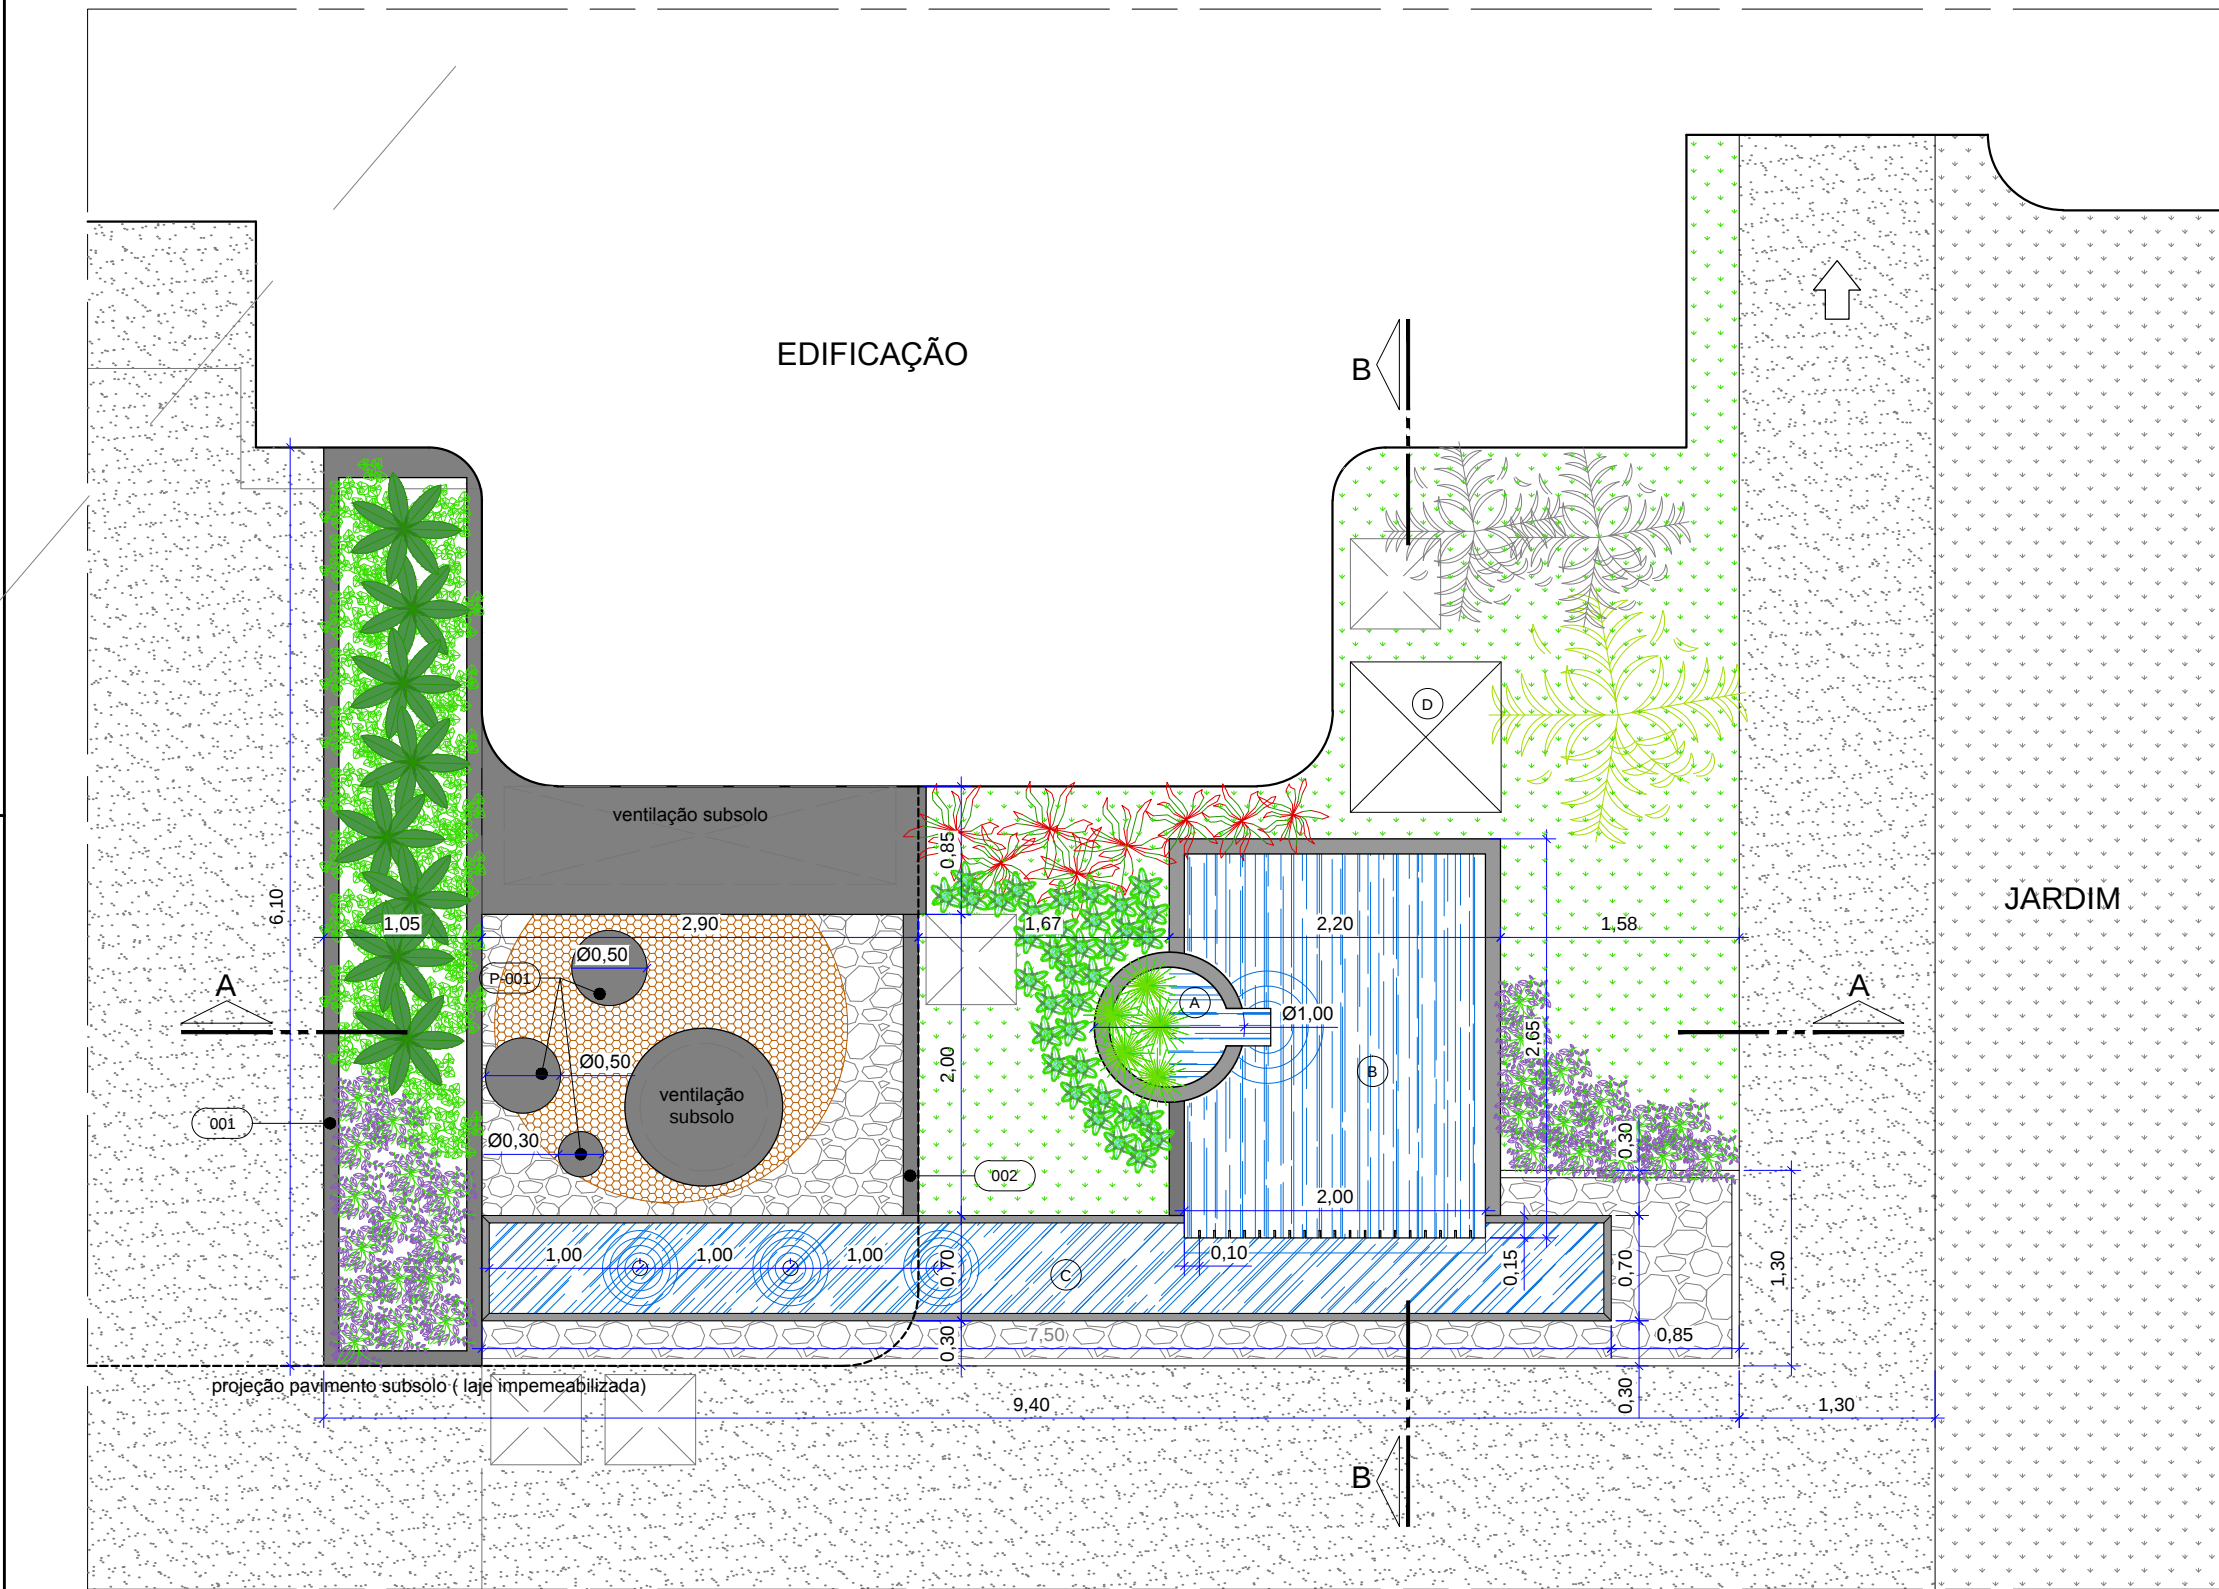

01 PLANTA JARDIM FONTAL  
P01 Esc.: 1/50

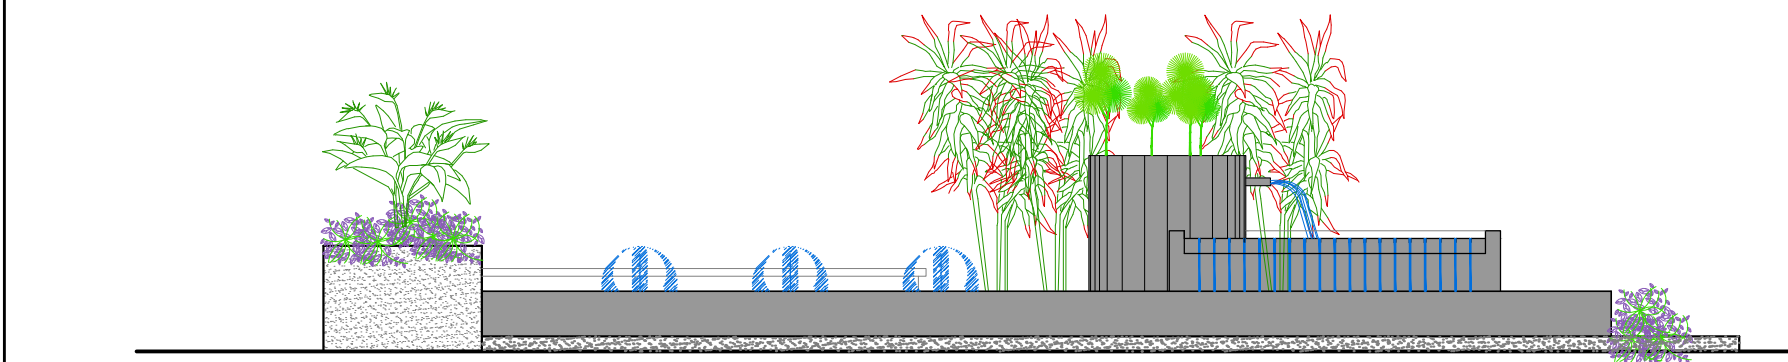

02 VISTA FRONTAL  
P01 Esc.: 1/50

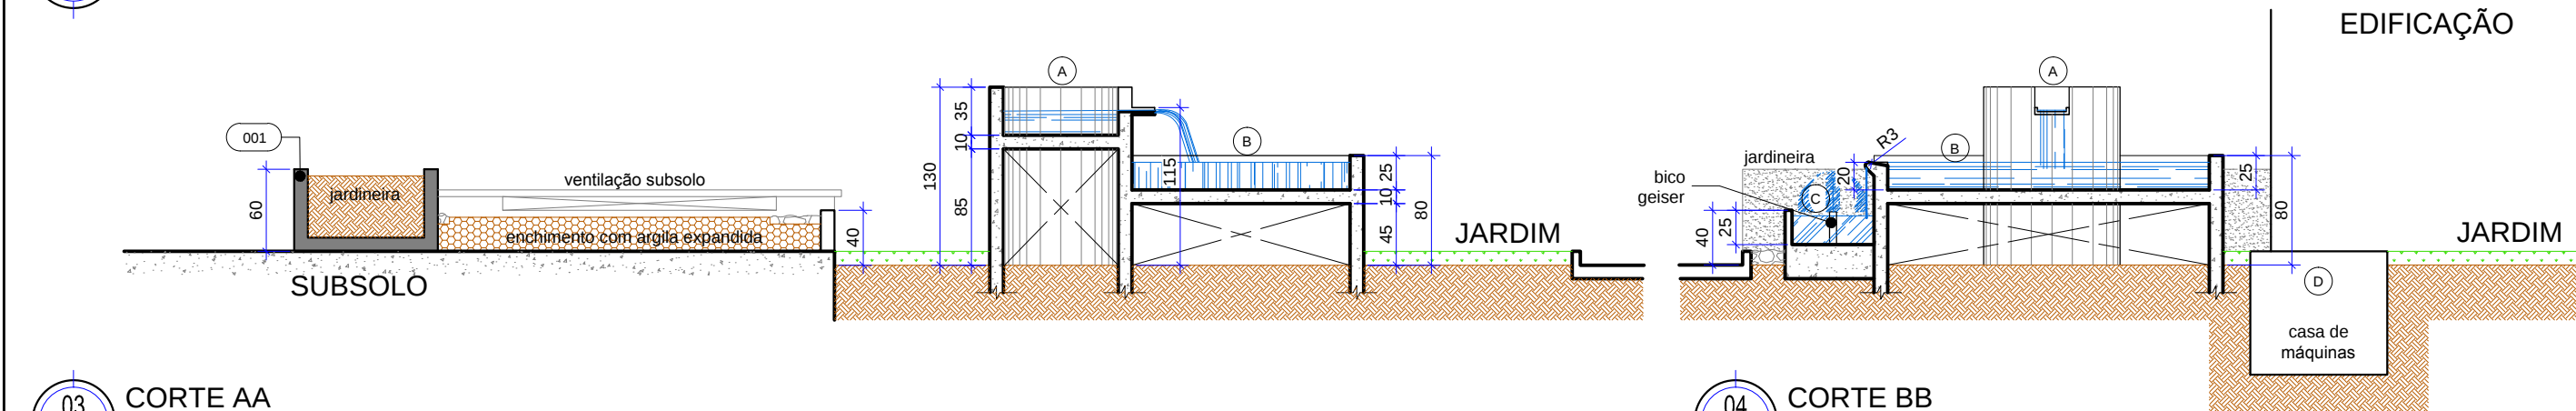


03 CORTE AA  
P01 Esc.: 1/50

04 CORTE BB  
P01 Esc.: 1/50



A TIPO DE QUEDA - LINHA D'ÁGUA RETA

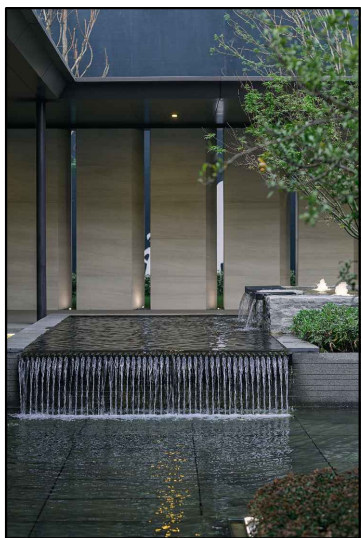

B TIPO DE QUEDA - LINHA D'ÁGUA DENTADA



C CHAFARIZ - GEIZER

### ESPECIFICAÇÃO DE MATERIAIS

| COD   | DESCRIÇÃO                                                                                |
|-------|------------------------------------------------------------------------------------------|
| 001   | CANTEIRO EM ALVENARIA, COM ACABAMENTO EXTERNO EM PINTURA MICRO RÚSTICA (IGUAL A FACHADA) |
| 002   | MURETA EM ALVENARIA, COM ACABAMENTO EXTERNO EM PINTURA MICRO RÚSTICA (IGUAL A FACHADA)   |
| P-001 | MOEDA EM CONCRETO PRÉ-MOLDADO                                                            |
| A     | FORTE EM CONCRETO, DIM.: Ø1 m, ALTURA 1,30 m                                             |
| B     | FORTE EM CONCRETO, DIM.: 2,20 x 2,60, ALTURA 0,80 m                                      |
| C     | FORTE EM CONCRETO, DIM.: 2,70 x 0,70, ALTURA 0,40 m                                      |
| D     | CASA DE MÁQUINAS                                                                         |

### LEGENDA

#### PISO E PAVIMENTAÇÃO

|  |                     |  |                   |
|--|---------------------|--|-------------------|
|  | GRAMADO             |  | GRAMADO EXISTENTE |
|  | SEIXO ROLADO BRANCO |  | FULGET            |
|  | ARGILA EXPANDIDA    |  |                   |

#### SIMBOLOGIA

|  |                   |
|--|-------------------|
|  | PROJEÇÃO SUPERIOR |
|  | PROJEÇÃO SUBSOLO  |

#### VEGETAÇÃO

|  |                   |  |                  |
|--|-------------------|--|------------------|
|  | COSTELA DE ADÃO   |  | PAPIRO ANÃO      |
|  | DRACENA VERMELHA  |  | CALATHEA ZEBRINA |
|  | STREITZIA REGINAE |  | TRAOERABA ROXA   |
|  | SINGÔNIO          |  |                  |

### ETAPA 01

|         |               |                                                            |                 |
|---------|---------------|------------------------------------------------------------|-----------------|
|         | SESC 504 SUL  |                                                            | Prancha:        |
|         | Projeto:      | Jardim frontal                                             | ÚNICA           |
|         | Conteúdo:     | Planta Jardim Frontal<br>Cortes<br>Vista<br>Especificações |                 |
| Data:   | Setembro 2020 | Desenho:                                                   | Wivian Cruzeiro |
| Escala: | Indicada      |                                                            |                 |