




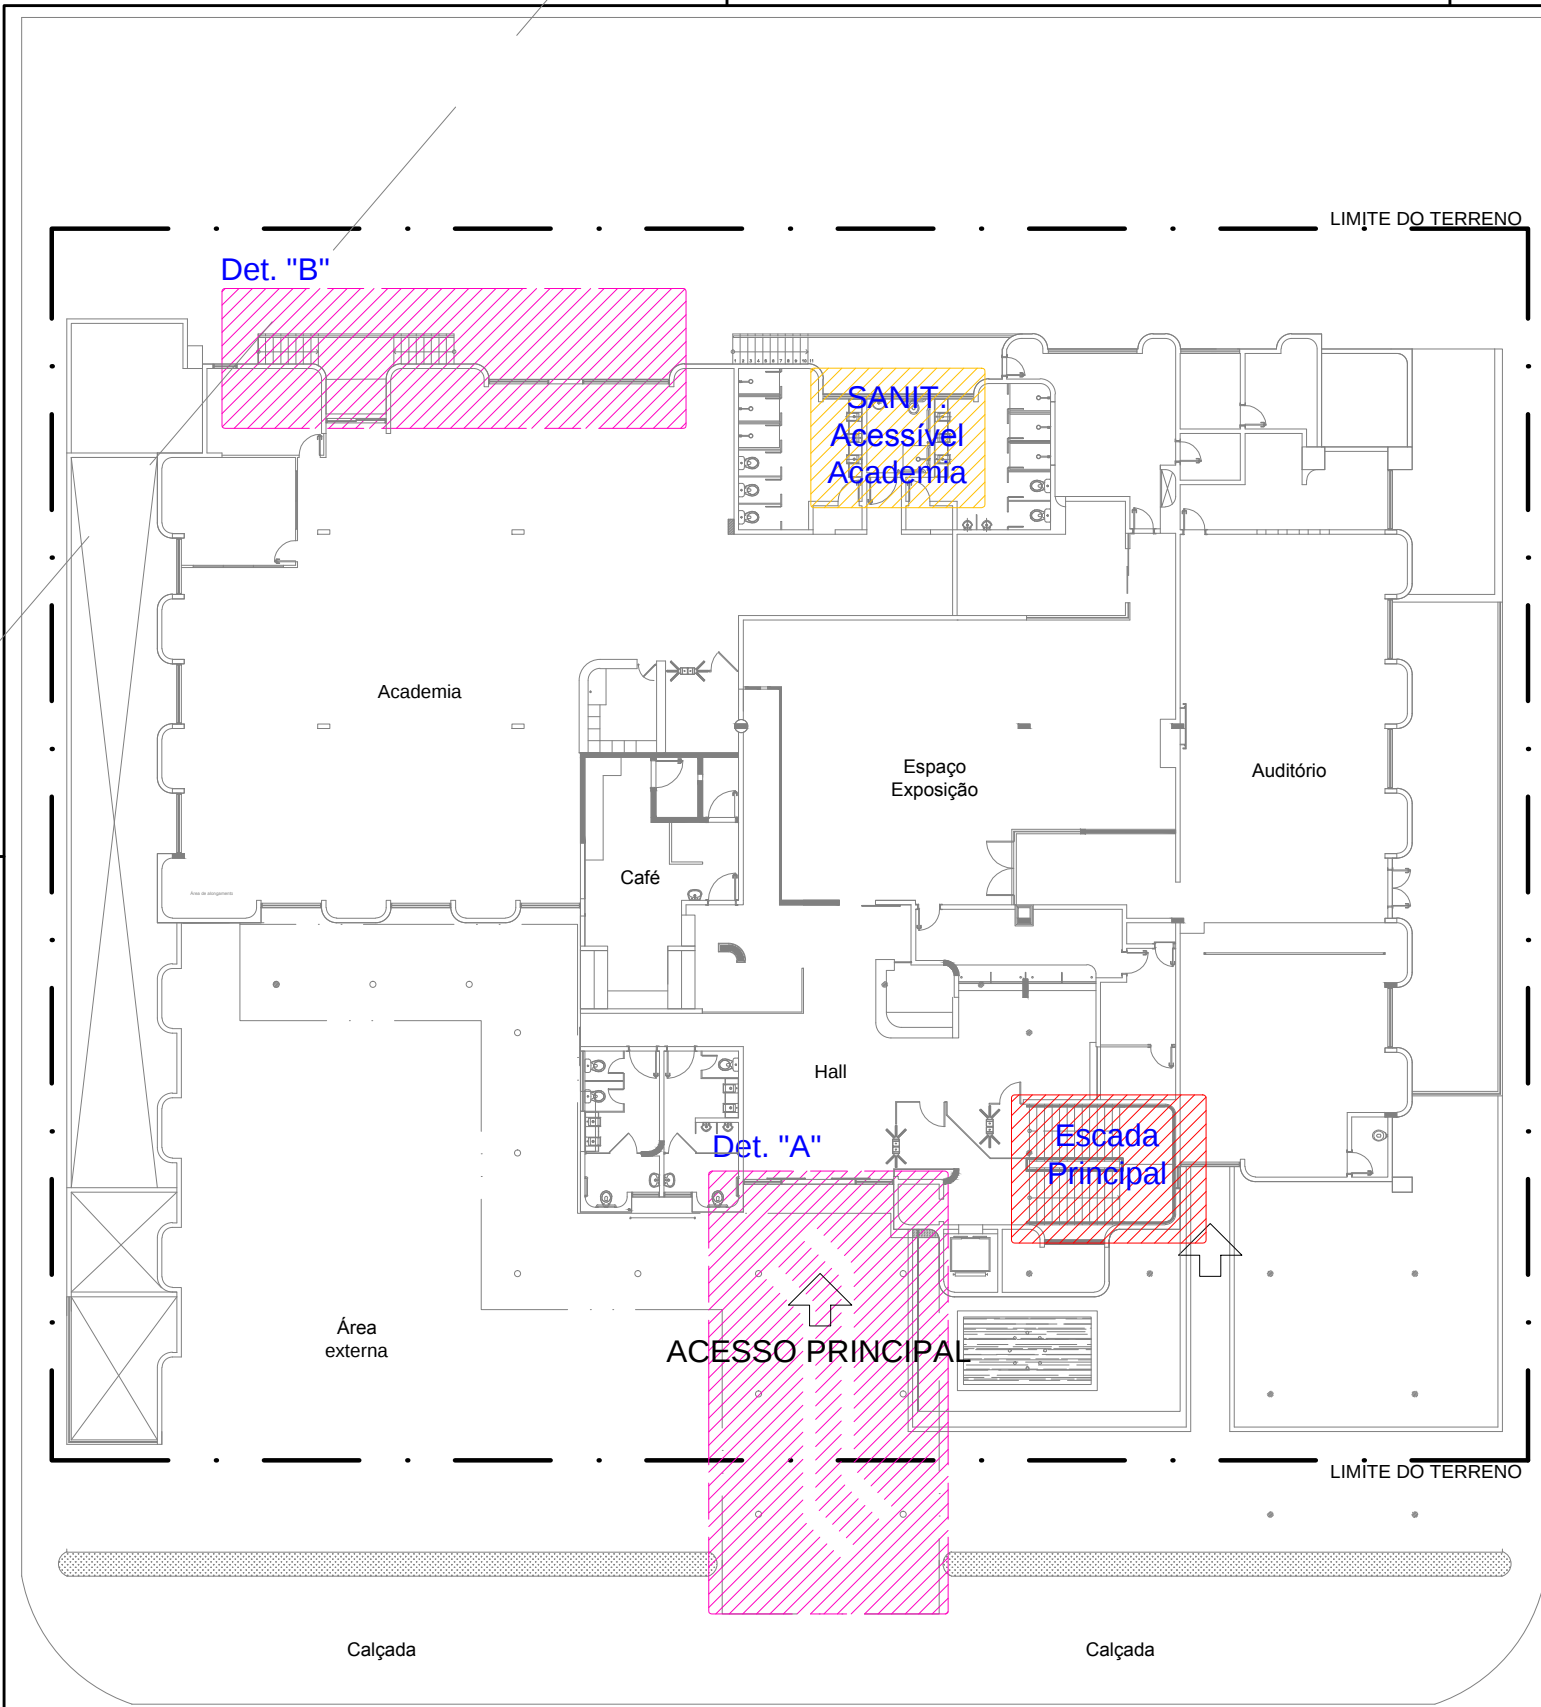


01 MAPA DE INTERVENÇÃO TÉRREO  
P01 Esc.: 1/250

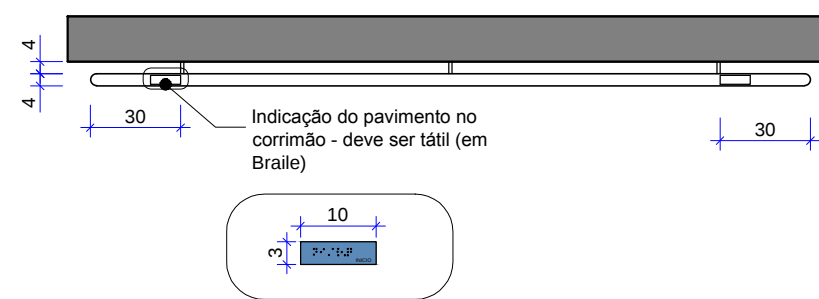


04 SINALIZAÇÃO CORRIMÃO  
P01 Esc.: 1/25

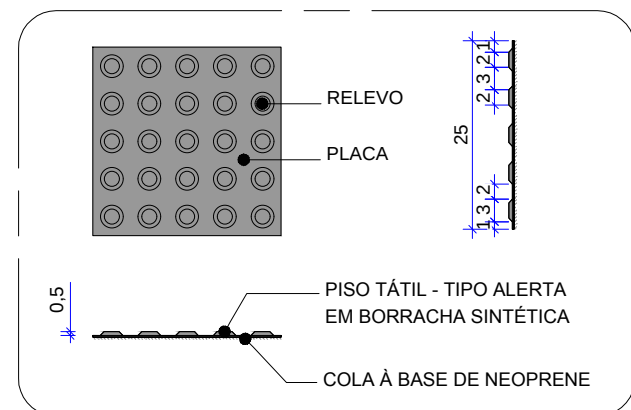


06 PISO TÁTIL ALERTA\_P-003  
P01 Esc.: 1/10

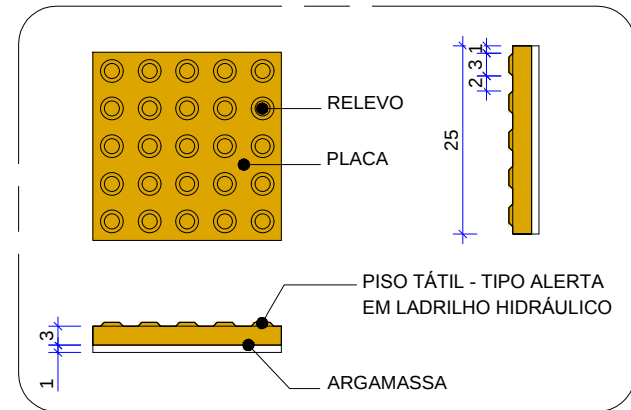


07 PISO TÁTIL ALERTA\_P-007  
P01 Esc.: 1/10

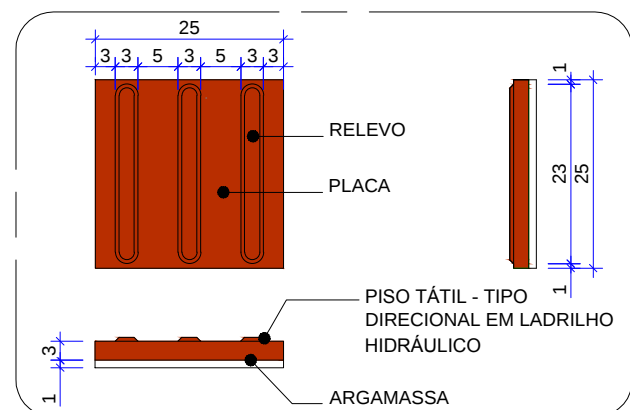


08 PISO TÁTIL DIRECIONAL\_P-008  
P01 Esc.: 1/10

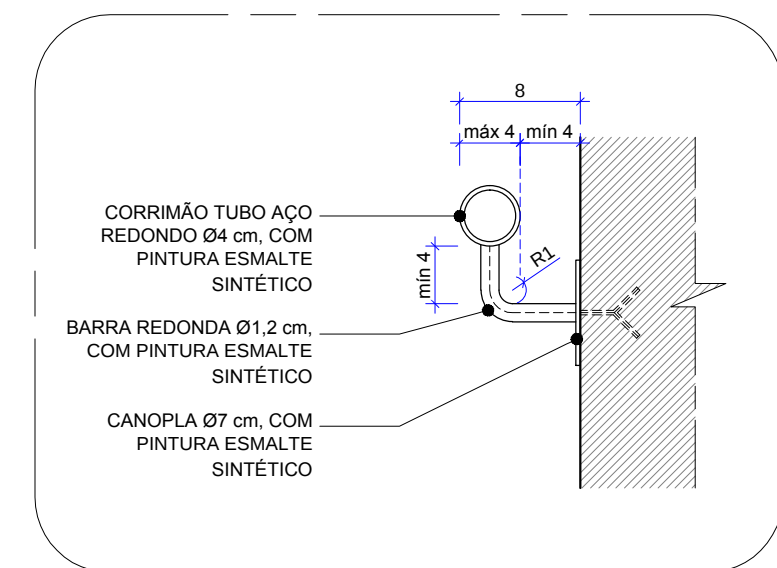

05 EMPUNHADURA E SEÇÃO DO CORRIMÃO  
P01 Esc.: 1/05

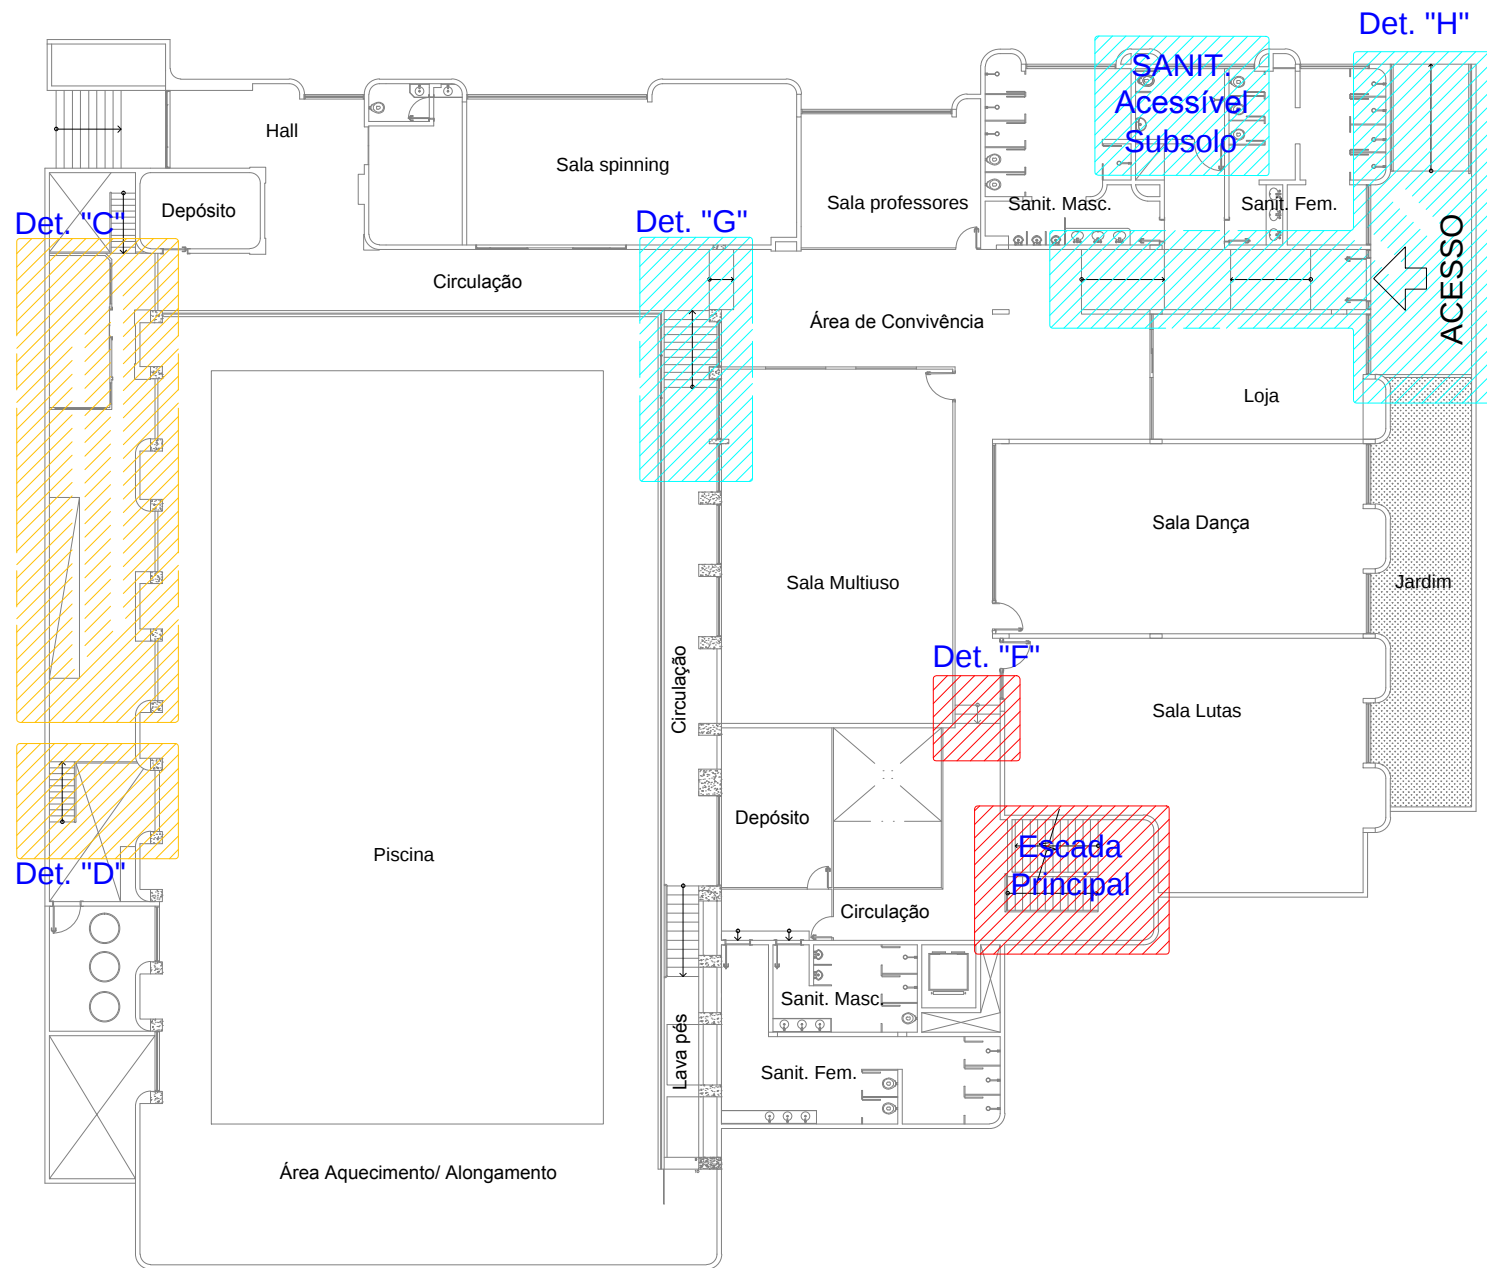

02 MAPA DE INTERVENÇÃO 1ºSUBSOLO  
P01 Esc.: 1/250

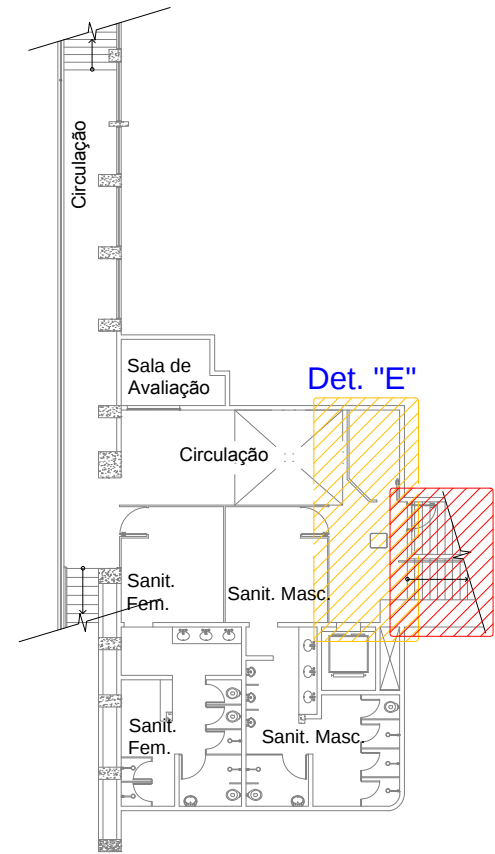

03 MAPA DE INTERVENÇÃO 2ºSUBSOLO  
P01 Esc.: 1/250

#### OBSERVAÇÕES

- SERVIÇOS EM OBEDIÊNCIA ÀS ESPECIFICAÇÕES GERAIS E NORMAS DA ABNT;
- QUALQUER ALTERAÇÃO DO PROJETO DEVERÁ SER SUBMETIDA À A.S.O. E AO GESTOR DO CONTRATO DA OBRA DO SESC-DF, QUE DEVERÃO CARIMBAR E ASSINAR O APROVO A OBRA;
- OS PROJETOS COMPLEMENTARES SERÃO ELABORADOS PELA CONTRATADA E DEVERÃO OBEDECER AS NORMAS DA ABNT E CONTER ART/RRT, DEVENDO SER APRESENTADOS À A.S.O E AO GESTOR DO SESC-DF PARA APROVO;
- DEVERÁ SER REALIZADA VISTORIA AO LOCAL, PARA CONFIRMAR MEDIDAS DO PROJETO.

#### ETAPA 2

- Detalhe "A" \_ Piso tátil entrada (deverá ser executado junto com a pavimentação externa prevista na ETAPA 1);
- Detalhe "B" \_ Rampa de acesso externo para a academia.

#### ETAPA 3

- Detalhe "C" \_ Lava-pés ACESSÍVEL;
- Detalhe "D" \_ Fechamento da Casa de Máquinas;
- Detalhe "E" \_ Depósito 2º Subsolo;
- Sanitário acessível da academia.

#### ETAPA 4

- Escada principal \_ do 2º Subsolo até o 2º pavimento;
- Detalhe "F" \_ Escada do subsolo (apenas corrimão e sinalização).

A ETAPA 4 deverá ser iniciada, preferencialmente, após a conclusão de todos os serviços a serem realizados no pavimento térreo.

#### ETAPA 5

- Detalhe "E" \_ Rampa entre a Piscina e a Sala de Spinning;
- Detalhe "G" \_ Rampa acessível ao 1º Subsolo;
- Sanitário acessível 1º Subsolo.

Durante esta etapa não haverá acesso para cadeirantes no 1ºSubsolo;  
A ETAPA 5 só poderá ser iniciada após o término da escada principal.

|                                                                                       |  |              |  |   |  |
|---------------------------------------------------------------------------------------|--|--------------|--|---|--|
|                                                                                       |  |              |  | GERAL   |  |
|  |  | SESC 504 SUL |  | Prancha:<br><br><br><br><br><br><br><br><br><br><br><br><br><br><br><br><br><br><br><br><br><br><br><br><br><br><br><br><br><br><br><br><br><br><br><br><br><br><br><br><br><br><br><br><br><br><br><br><br><br><br><br><br><br><br><br><br><br><br><br><br><br><br><br><br><br><br><br><br><br><br><br><br><br><br><br><br><br><br><br><br><br><br><br><br><br><br><br><br><br><br><br><br><br><br><br><br><br><br><br><br><br><br><br><br><br><br><br><br><br><br><br><br><br><br><br><br><br><br><br><br><br><br><br><br><br><br><br><br><br><br><br><br><br><br><br><br><br><br><br><br><br><br><br><br><br><br><br><br><br><br><br><br><br><br><br><br><br><br><br><br><br><br><br><br><br><br><br><br><br><b|  |