




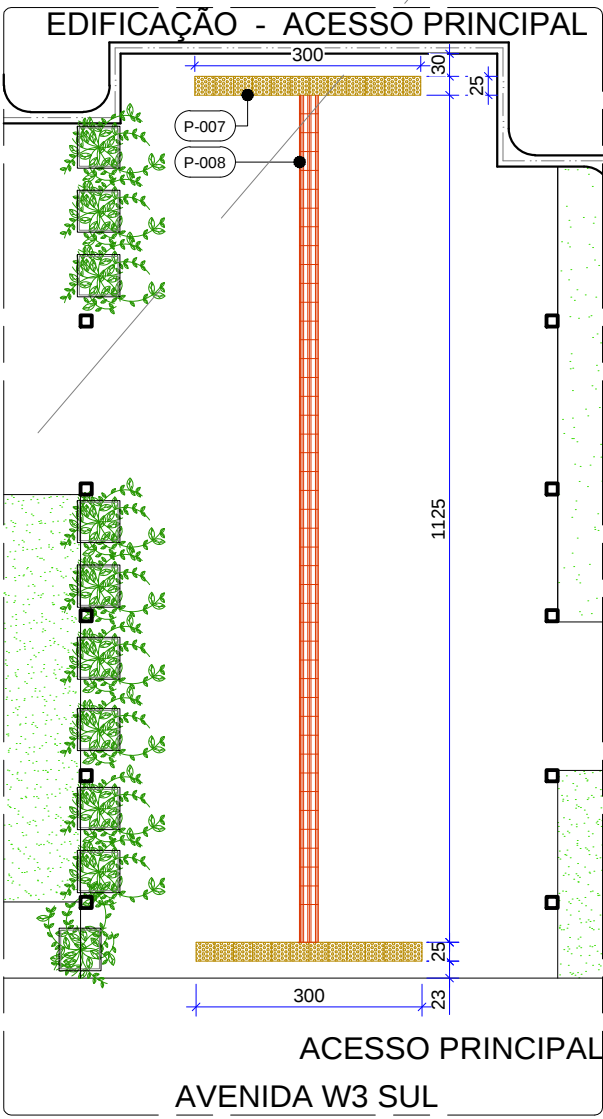

09 DETALHE "A"
P02 Esc.: 1/50

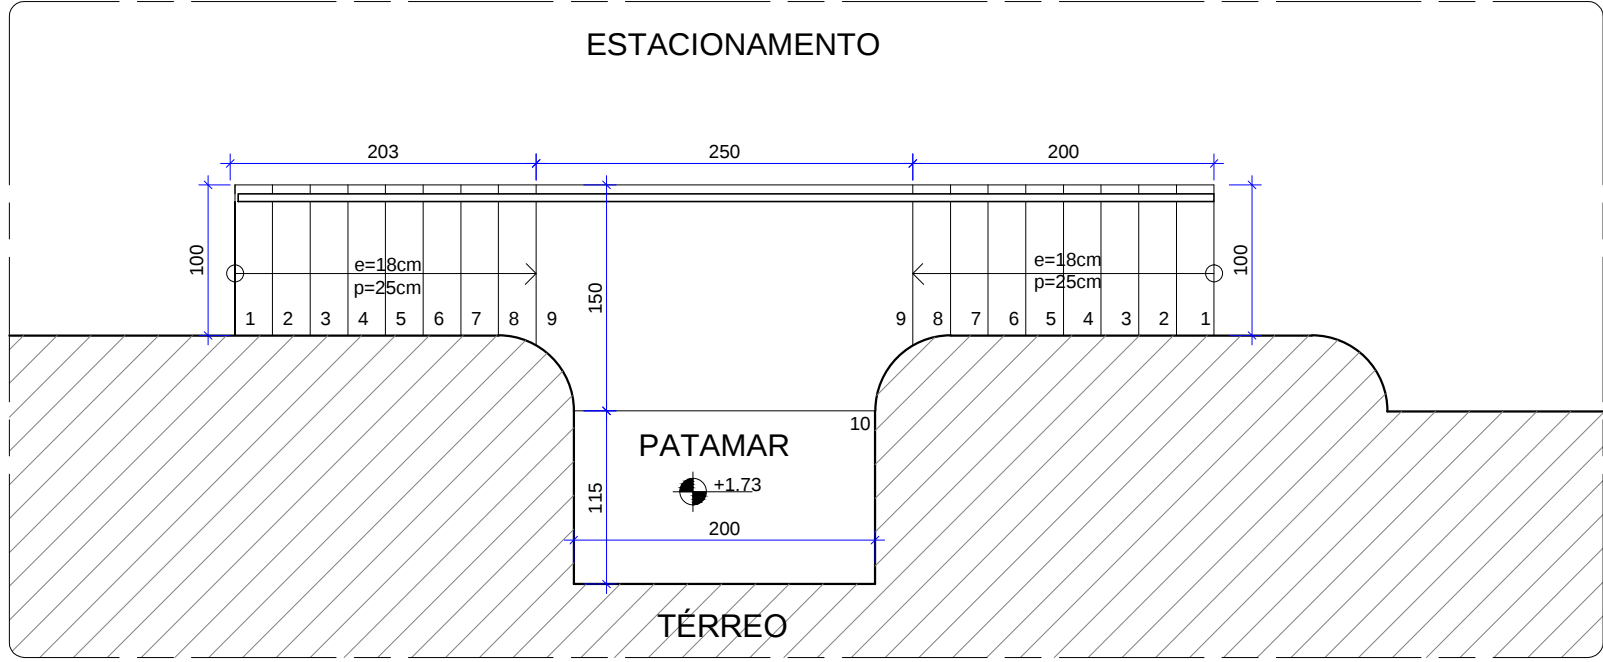


10 DETALHE "B" - SITUAÇÃO ATUAL
P02 Esc.: 1/50

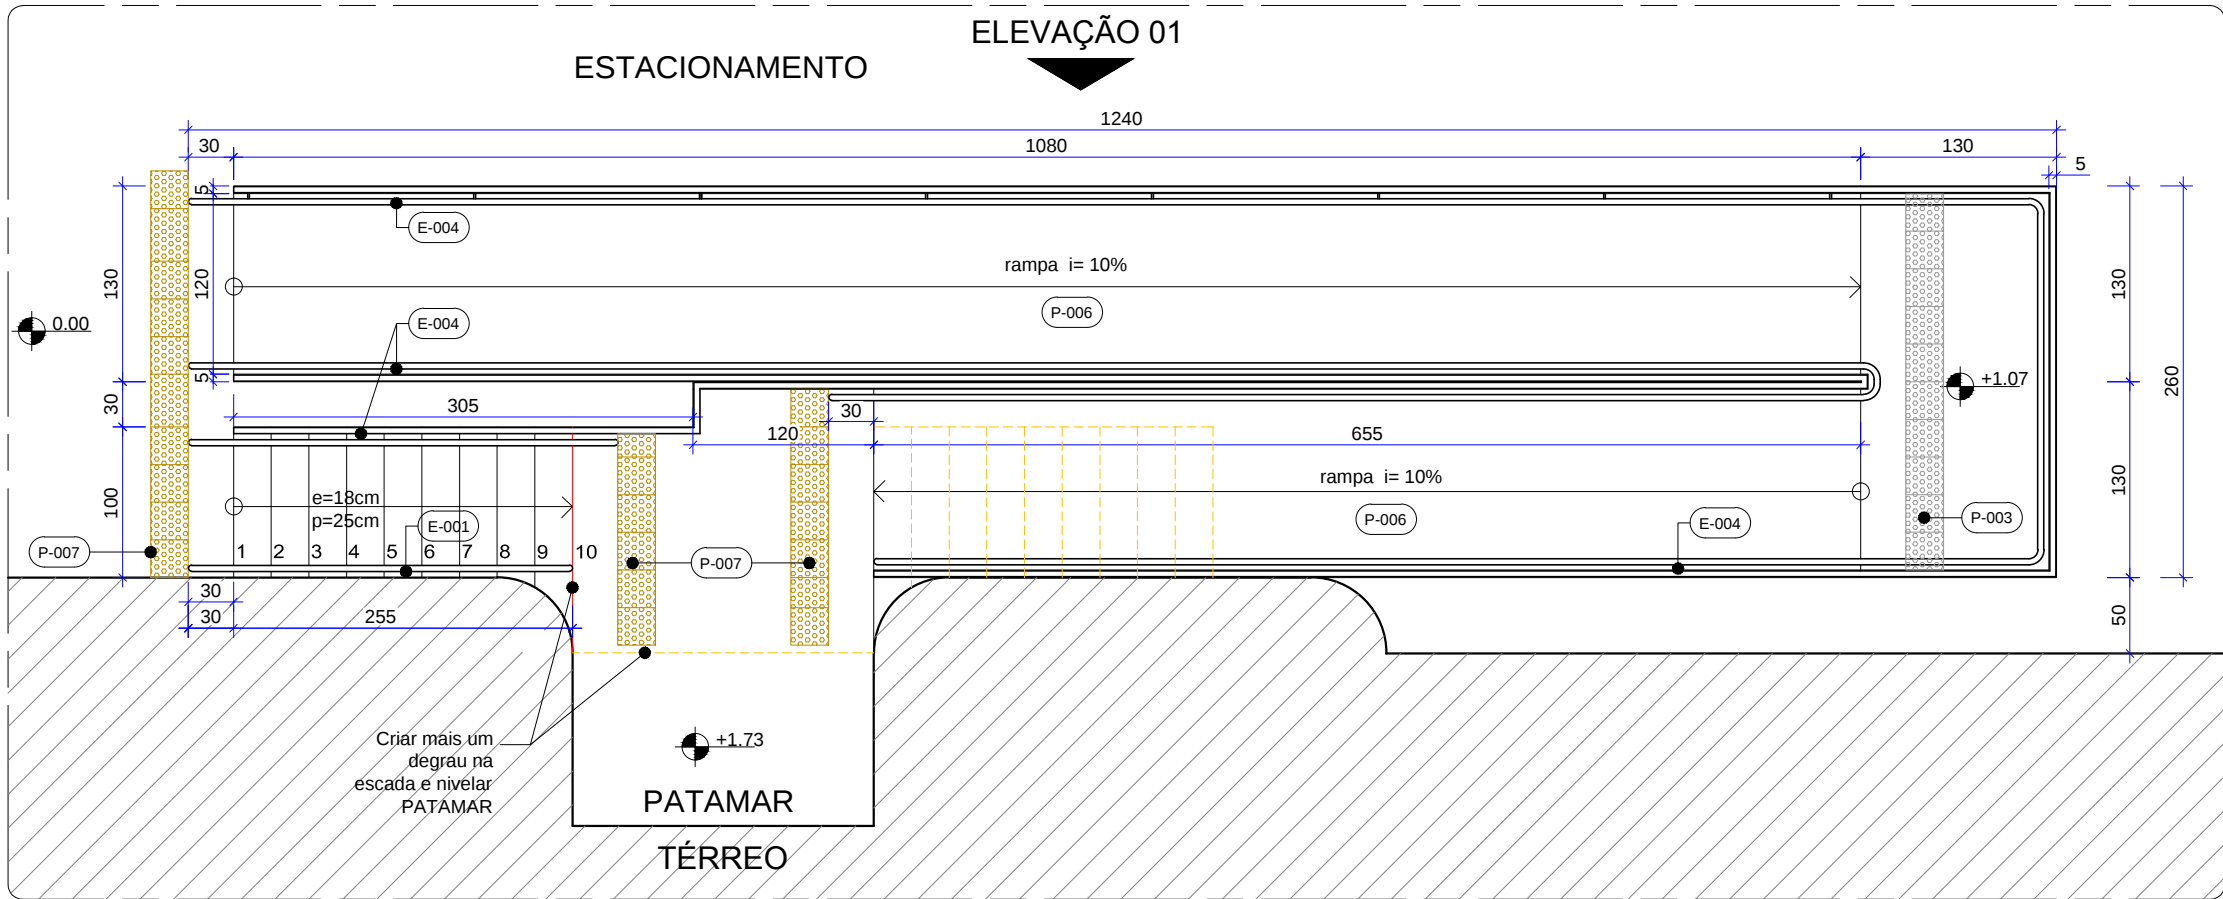

12 DETALHE "B" - SITUAÇÃO FUTURA
P02 Esc.: 1/50



13 DETALHE "B" - ELEVÇÃO 01
P02 Esc.: 1/50

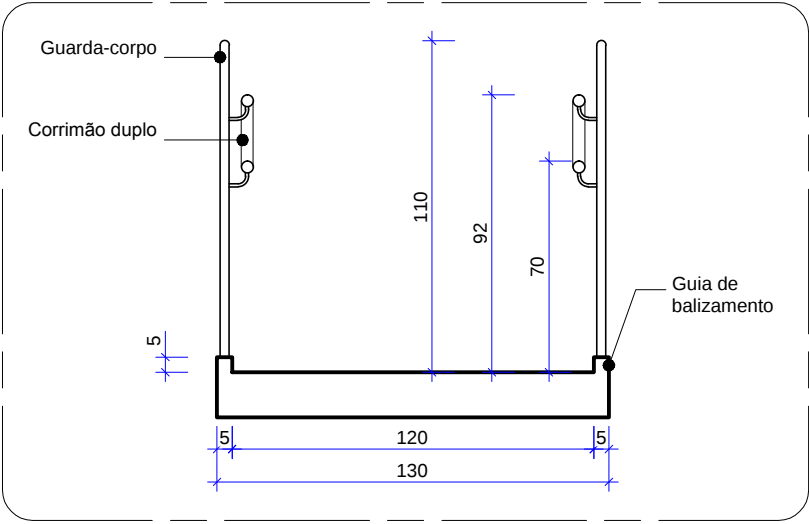

11 DETALHE "B" - GUIA DE BALIZAMENTO
P02 Esc.: 1/25

OS SERVIÇOS DE DEMOLIÇÃO E REMOÇÃO DEVERÃO SER EXECUTADOS COM A PERFEITA SEGURANÇA NO DESENVOLVIMENTO DOS TRABALHOS E SEM CAUSAR DANOS ÀS ÁREAS ADJACENTES E ESTRUTURAS EXISTENTES. CASO OCORRA ALGUM DANO, AS PEÇAS OU EQUIPAMENTOS DEVERÃO SER SUBSTITUÍDOS POR IGUAL OU SIMILAR TÉCNICO.

NOTAS GERAIS

- AS COTAS REFEREM-SE ÀS MEDIDAS ACABADAS
- DESENHOS EM CENTÍMETROS E NÍVEIS EM METROS
- PARA EXECUÇÃO, TODAS AS MEDIDAS DEVEM SER CONFERIDAS NO LOCAL

LEGENDA

PARQUES DE VEDAÇÃO	SIMBOLOGIA
	EXISTENTE
	A DEMOLIR
	A CONSTRUIR
	PROJEÇÃO SUPERIOR

MATERIAS E ACABAMENTOS	PEÇAS E COMPLEMENTOS
001 CONSTRUTIVOS	E-000 EQUIPAMENTOS
P-000 PISOS	A-000 ACESSIBILIDADE
So-000 SOLEIRAS	

ESPECIFICAÇÃO DE MATERIAIS

COD	DESCRIÇÃO
P-003	SINALIZAÇÃO HORIZONTAL DE ALERTA EM PISO DE BORRACHA SINTÉTICA, COR CINZA, 250x250x2 mm ASSENTADO COM COLA À BASE DE NEOPRENE REF.: TOTAL ACESSIBILIDADE
P-006	PISO EM CONCRETO, ACABAMENTO CAMURÇADO E PINTURA EM TINTA PISO NA COR CONCRETO REF.: NOVACOR PISO PREMIUM _ CONCRETO
P-007	SINALIZAÇÃO HORIZONTAL DE ALERTA EM PISO RÍGIDO DE CONCRETO, COR AMARELA, 25x25x3 cm, ASSENTADO COM ARGAMASSA REF.: TECNOGRAN
P-008	SINALIZAÇÃO HORIZONTAL DIRECIONAL EM PISO RÍGIDO DE CONCRETO, COR VERMELHA, 25x25x3 cm, ASSENTADO COM ARGAMASSA REF.: TECNOGRAN
E-001	CORRIMÃO DUPLO EM AÇO TUBULAR Ø 4 cm, EM DUAS ALTURAS, 92 cm e 70 cm DO PISO ACABADO, COM ACABAMENTO RECURVADO NAS EXTREMIDADES E PROLONGAMENTO DE 30 cm NO INICIO E FIM DA ESCADA, A SER FIXADO NA ALVENARIA, CONFORME NBR 9050/2015. ACABAMENTO COM PINTURA ESMALTE SINTÉTICO - ACABAMENTO FOSCO - COR BRANCO GELO
E-004	GUARDA-CORPO DE PROTEÇÃO COM TRAVESSÃO SUPERIOR E INFERIOR EM AÇO TUBULAR Ø 3 cm , ALTURA 110 DO PISO ACABADO DA RAMP E ESCADA, COM BARRAS VERTICAIS EM AÇO TUBULAR Ø 1,5 cm FIXADAS A CADA 10 cm. E COM CORRIMÃO DUPLO EM AÇO TUBULAR Ø 4 cm, EM DUAS ALTURAS, 92 cm e 70 cm DO PISO ACABADO, COM ACABAMENTO RECURVADO NAS EXTREMIDADES E PROLONGAMENTO DE 30 cm NO INICIO E FIM DA RAMP/ ESCADA, A SER FIXADO NO PISO, CONFORME NBR 9050/2015. ACABAMENTO COM PINTURA ESMALTE SINTÉTICO - ACABAMENTO FOSCO - COR BRANCO GELO

ETAPA 02

	SESC 504 SUL		Prancha: <
---	--------------	--	---