




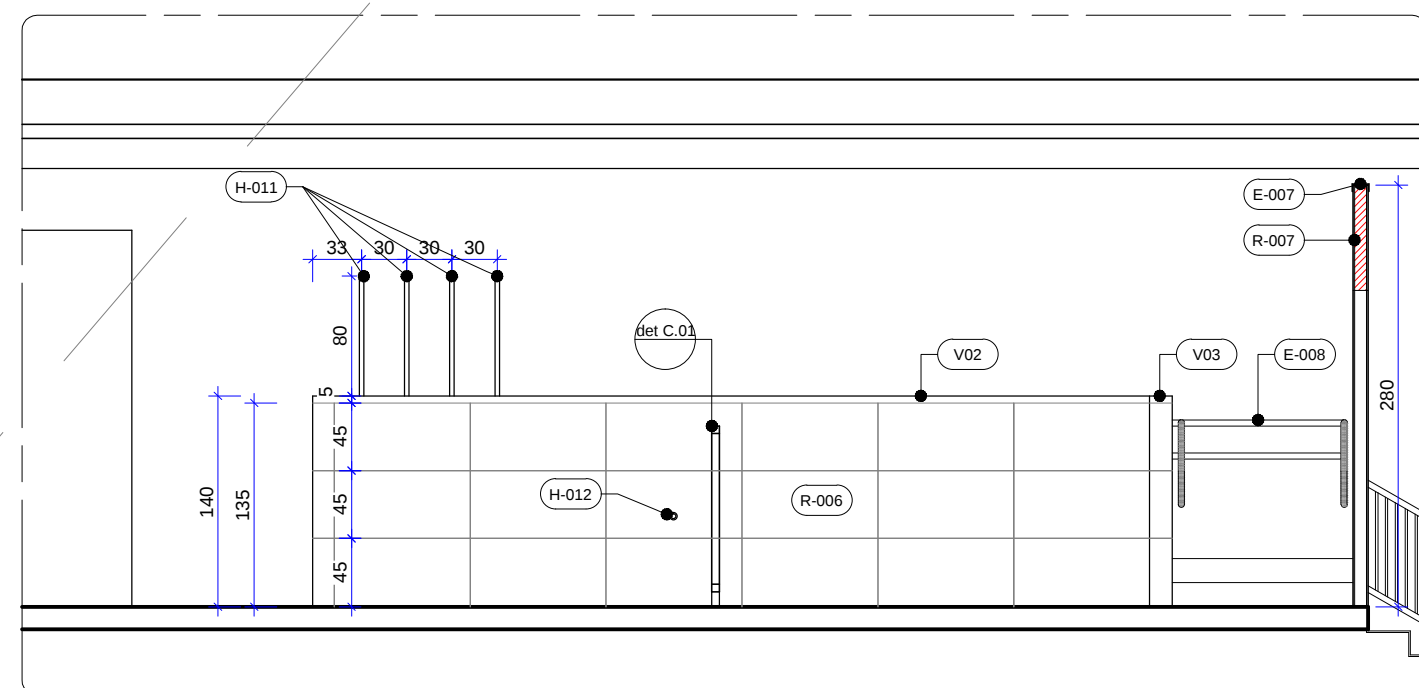

27 DETALHE "C" - VISTA C
P06 Esc.: 1/50

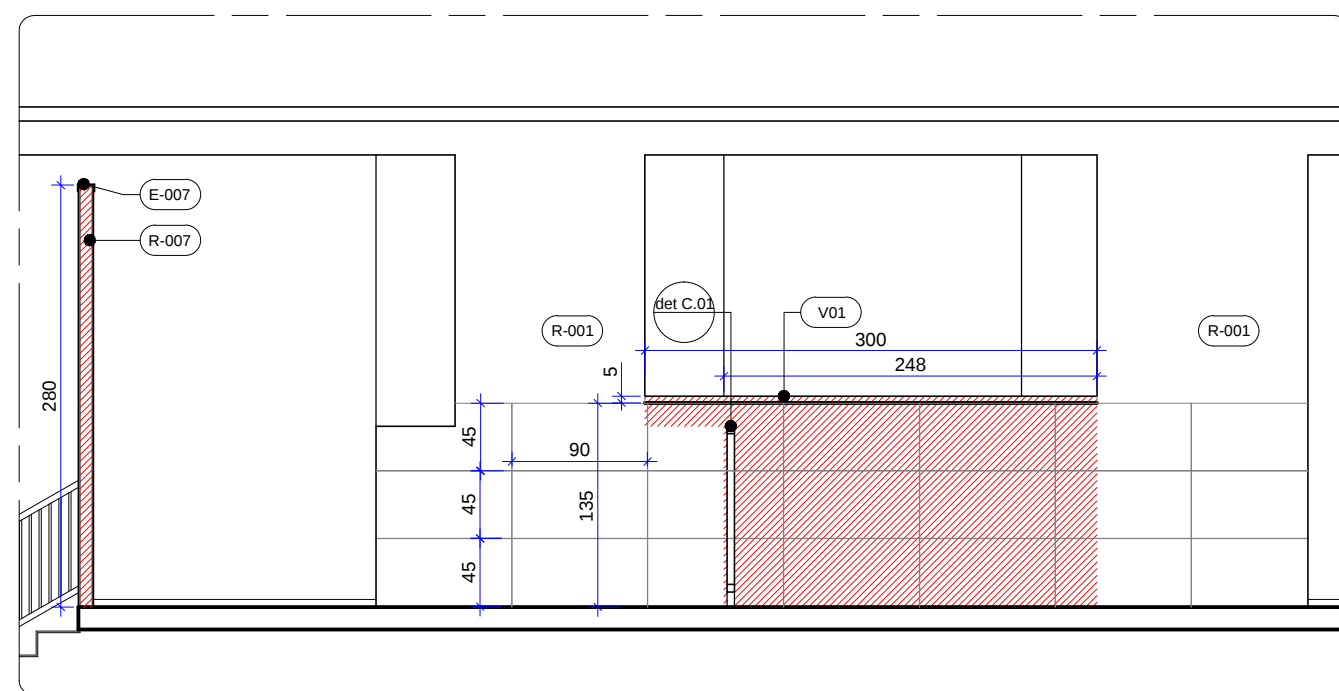


28 DETALHE "C" - VISTA C
P06 Esc.: 1/50

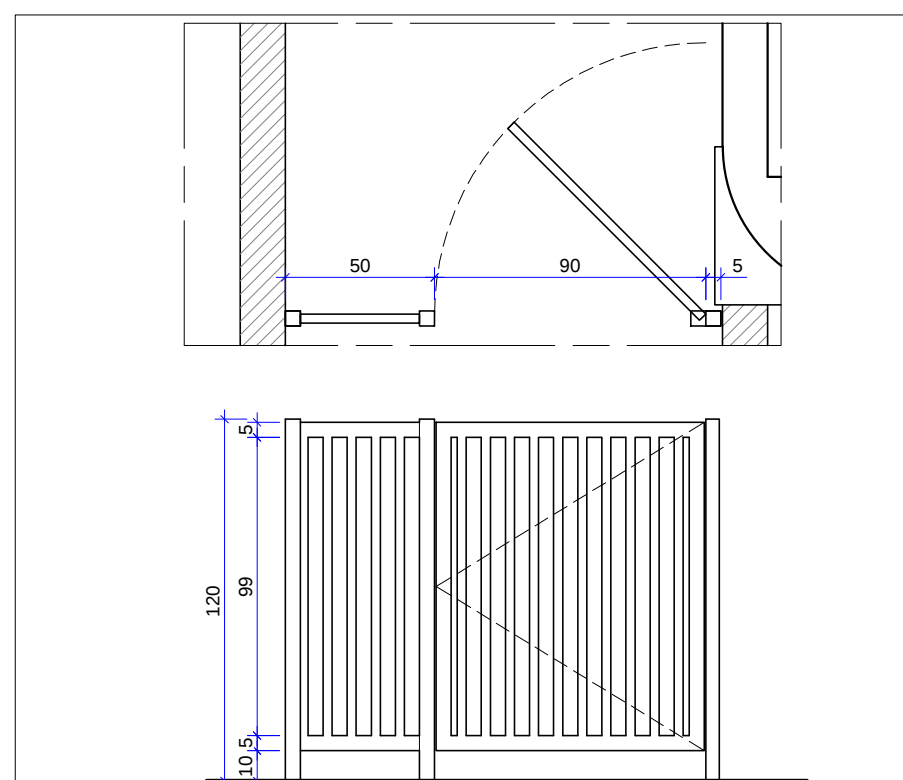


29 DETALHE "C" - C.01
P06 Esc.: 1/25

Observações:


- Fornecimento e instalação de perfil quadrado, 5x5 cm para execução de guarda corpo, em aço inox escovado.
- Fornecimento e instalação de targeta para travamento de portas de acesso de cadeirantes.

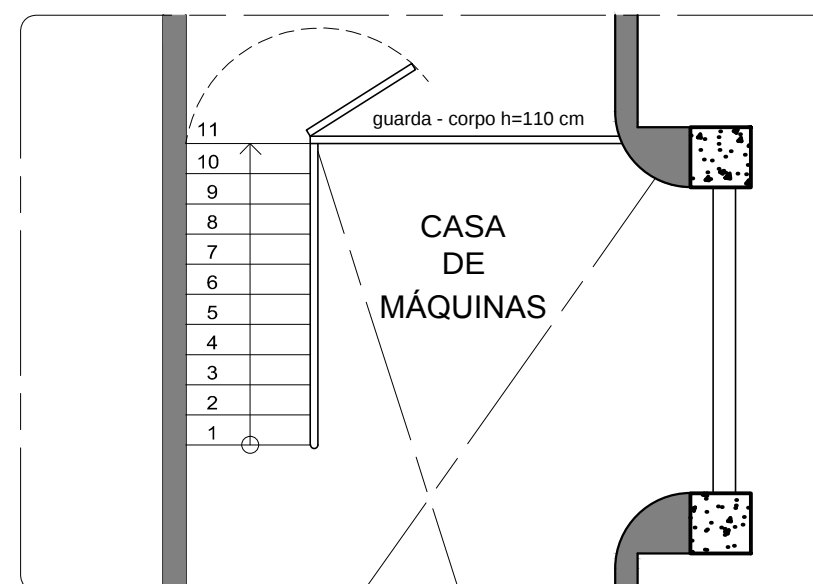


30 DETALHE "D" - SITUAÇÃO ATUAL
P06 Esc.: 1/50

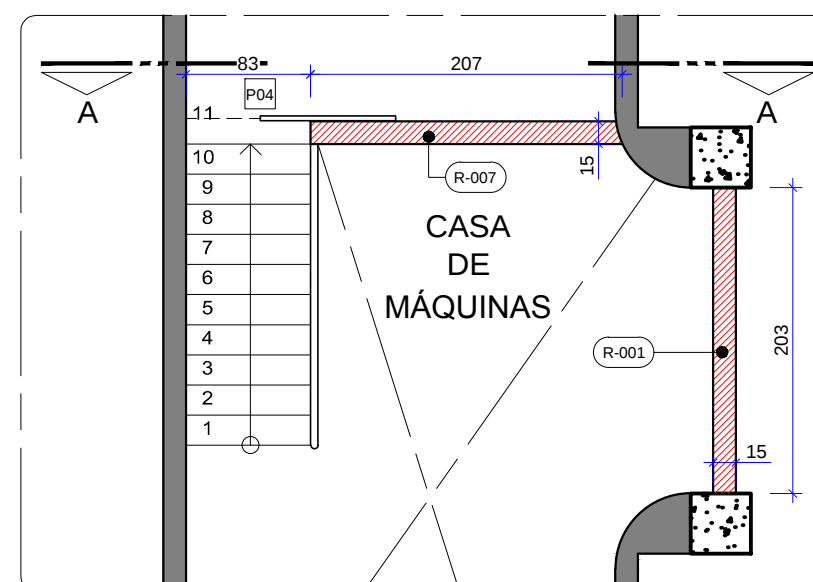


31 DETALHE "D" - SITUAÇÃO FUTURA
P06 Esc.: 1/50

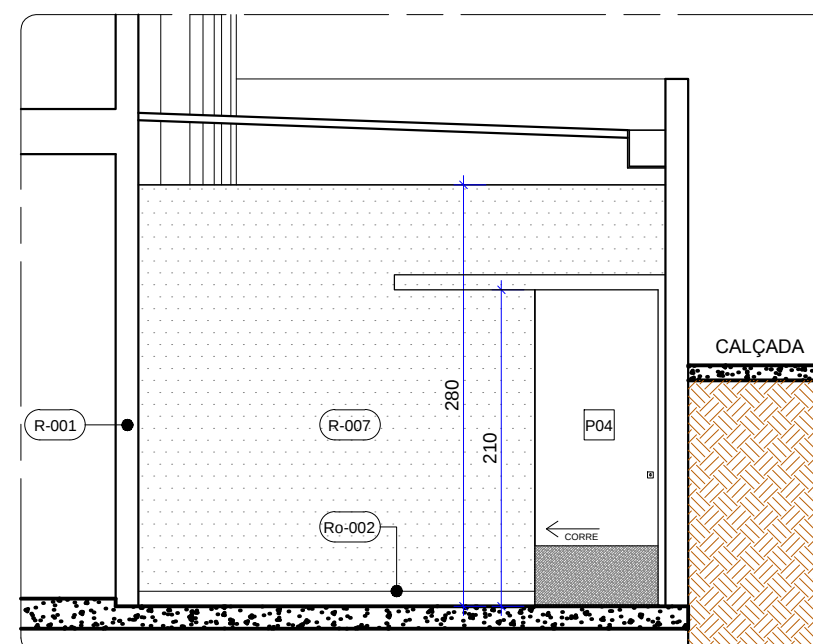

32 DETALHE "D" - CORTE AA
P06 Esc.: 1/50

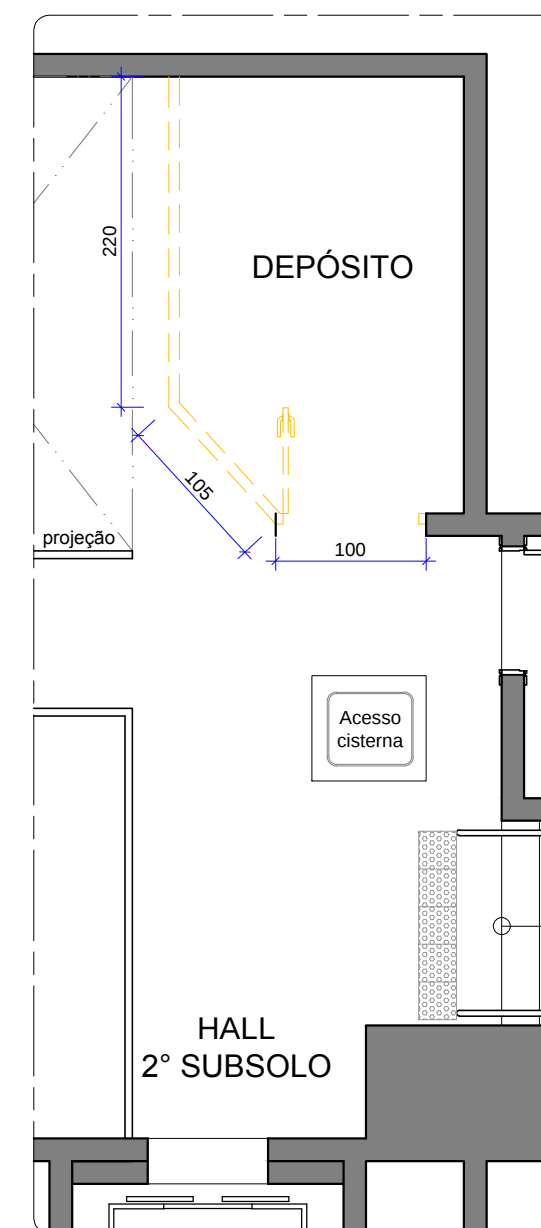

33 DETALHE "E" - SITUAÇÃO ATUAL
P06 Esc.: 1/50

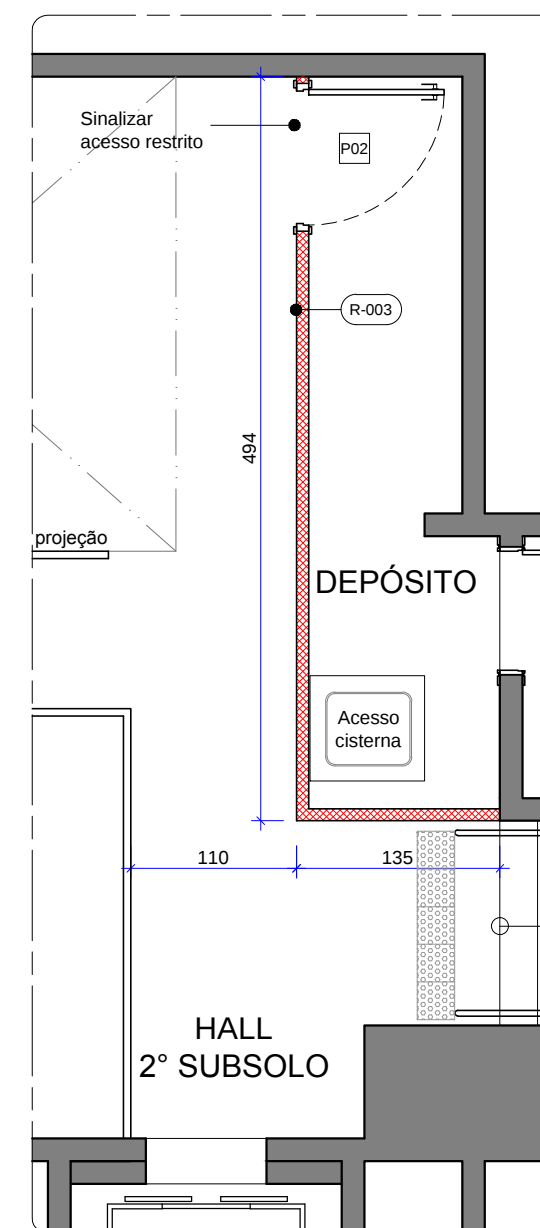

34 DETALHE "E" - SITUAÇÃO FUTURA
P06 Esc.: 1/50

ETAPA 04		
	SESC 504 SUL	
	Projeto:	Termo de Ajustamento de Conduta
	Conteúdo:	Detalhe "C" Detalhe "D" Detalhe "E"
Data:	Julho 2020	Desenho: Wivian/ Ewaldo
Escala:	Indicada	