




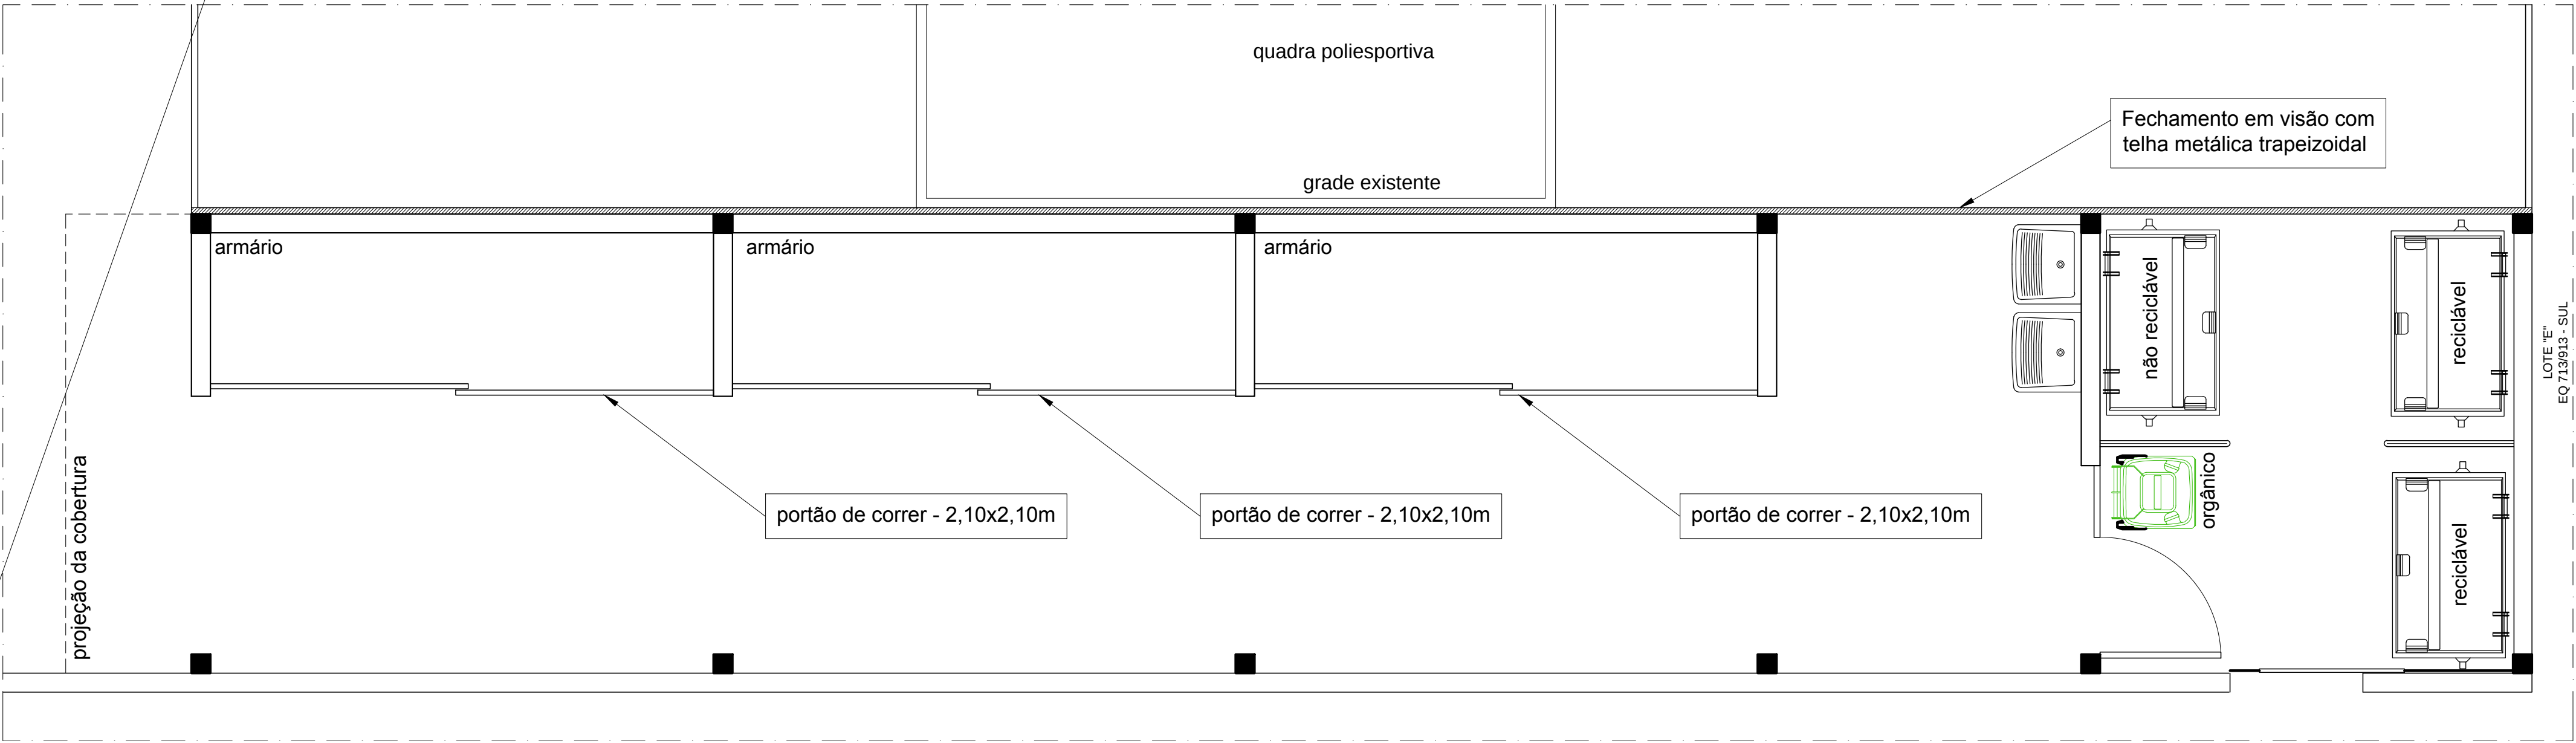

Planta Baixa de Lay Out - Área de Serviço

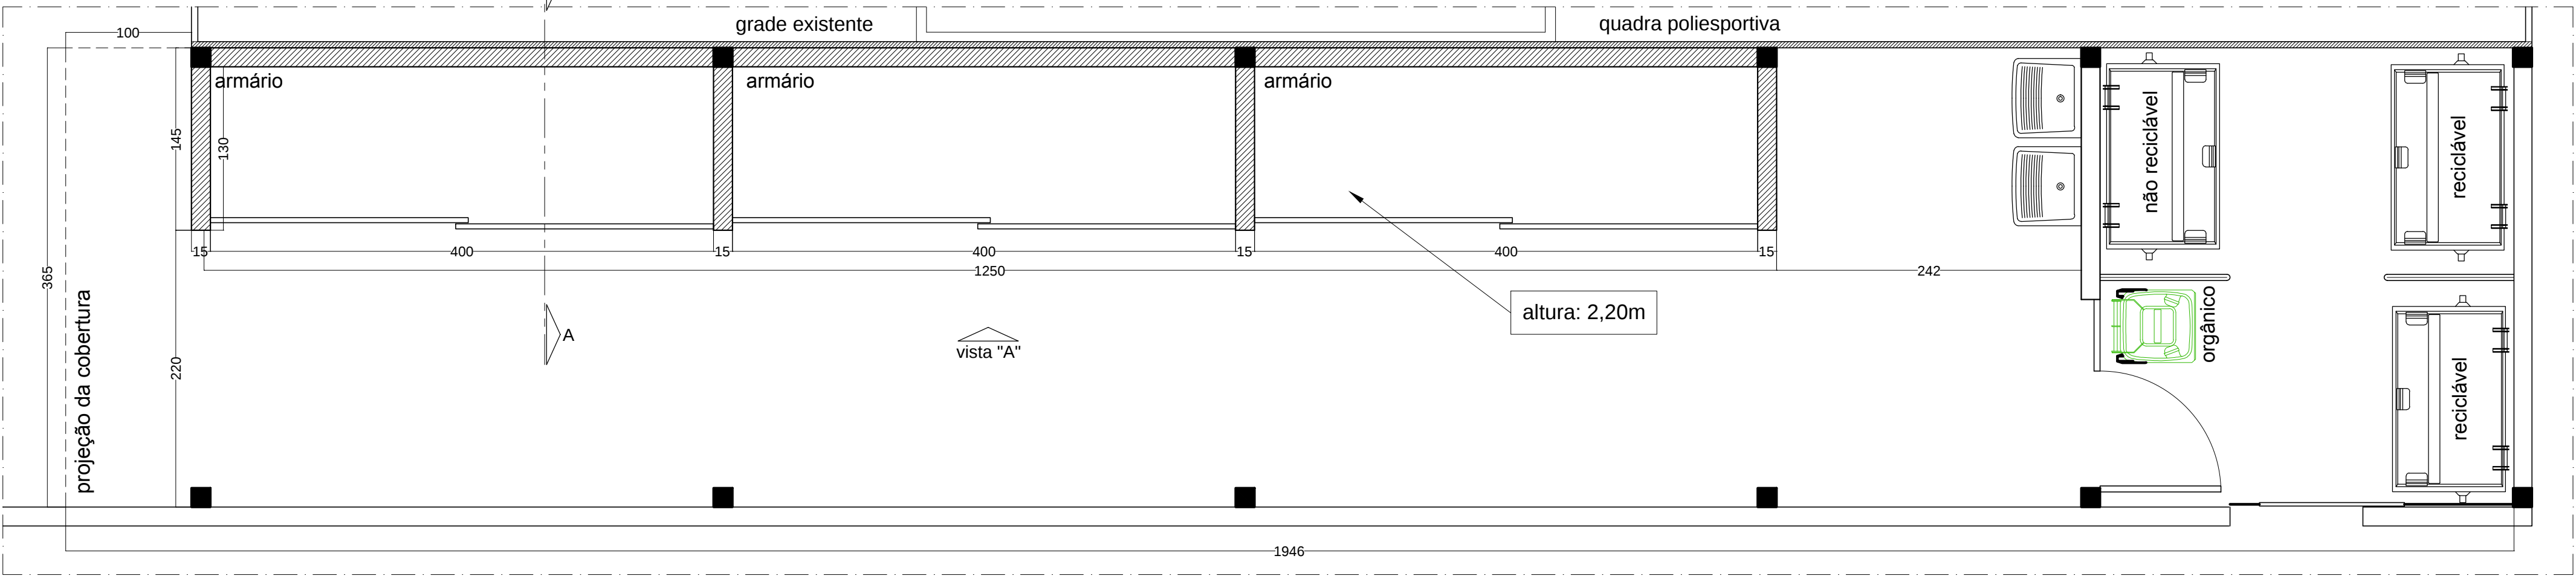

Planta Baixa Executiva - Área de Serviço


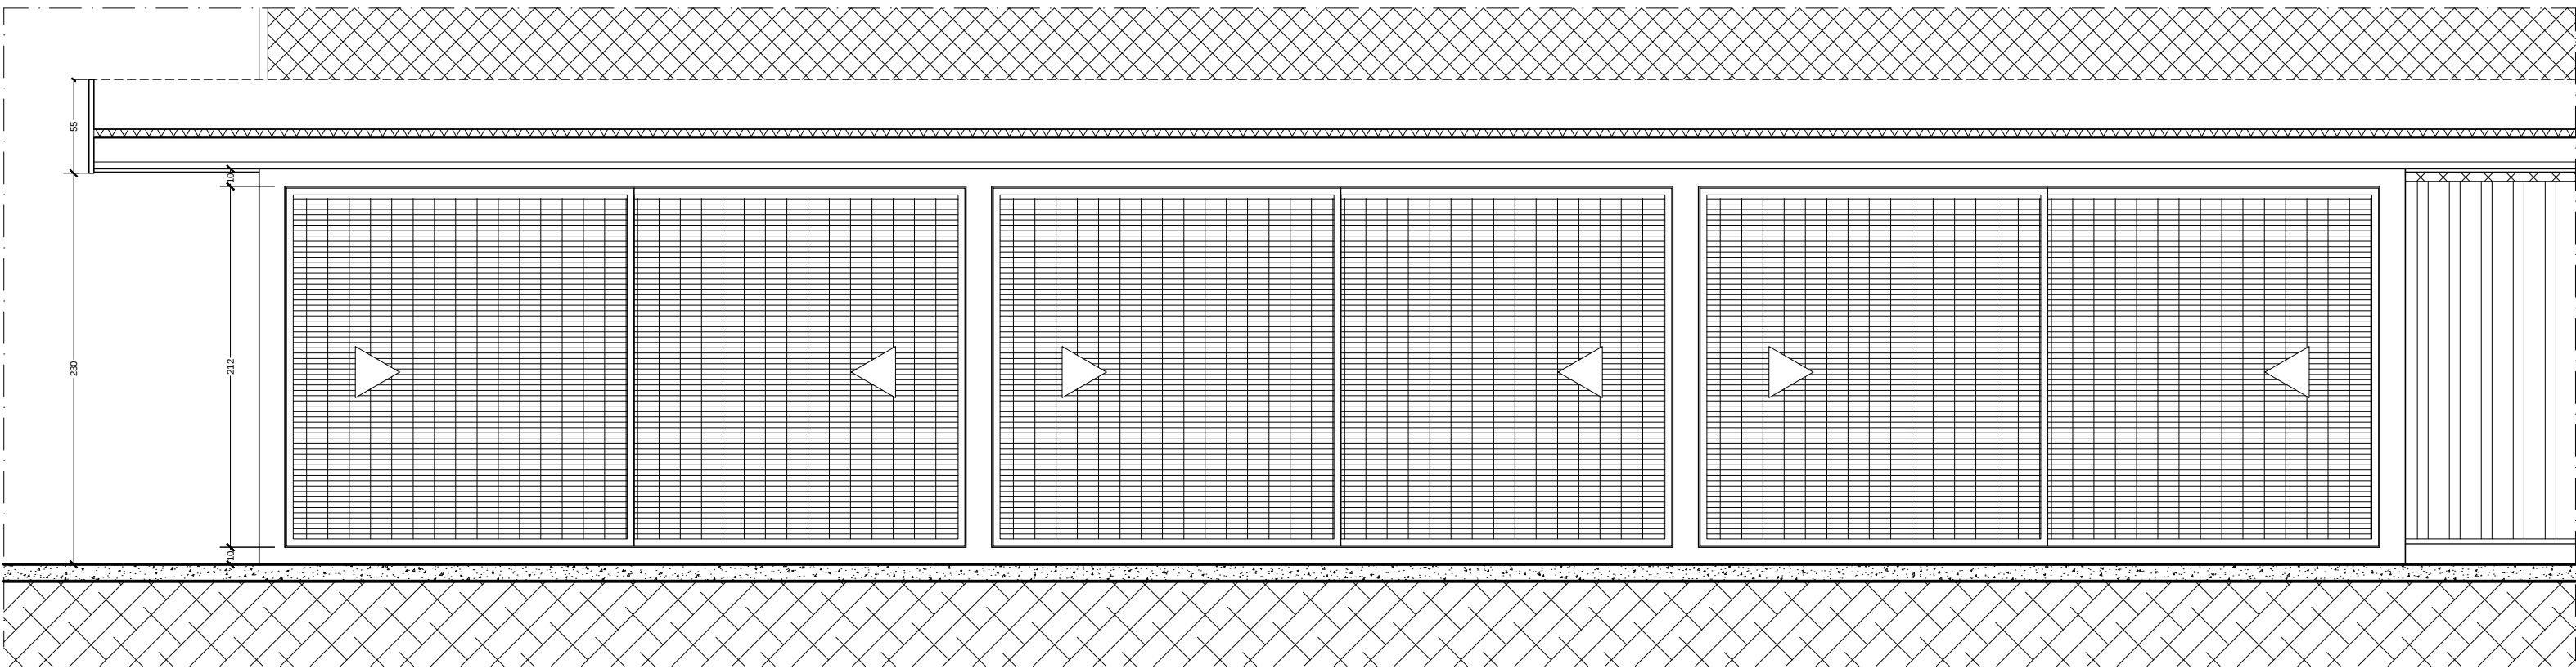


Vista "A" - Área de Serviço

SERVIÇOS A SEREM EXECUTADOS:

- Executar paredes de alvenaria, rebocadas, emassadas:
 - Face externa e circulação com aplicação de rodapé de 10cm de altura em cerâmica mesmo padrão utilizado no piso.
 - Pintura das paredes em tinta acrílica semi-brilho na cor Branco Gelo - marca Coral Plus ou equivalente técnico.
 - As faces internas (sem revestimento cerâmico) deverão receber pintura em tinta acrílica semi-brilho na cor Branco Gelo - marca Coral Plus ou equivalente técnico.
- Fonecimento e instalação de cobertura em telha de zinco trapezoidal e estrutura metálica, pintadas conforme especificadas no caderno de especificações e em projeto.
- Fonecimento e instalação de forro de PVC (regua com largura de 200 mm e 8 mm de espessura) na cor branco.

- Fornecimento e instalação novas divisórias sanitárias, na cor vinho, ref. 225, marca Pertech, ou equivalente técnico.
- O espaço do chuveiro no vestiário família deverá ter soleiras circundando a área de banho para evitar que a água passe para o piso do vestiário. Estas soleiras deverão ser de granito cinza andorinha, com largura de 5 cm, formando um pequeno degrau, com altura de 1,5 mm.
- Instalação de revestimentos de piso e parede (dos vestiários) conforme projeto e especificação, (caderno de especificações, item: Revestimentos).
- Recuperação de piso, seguindo padrão existente.
- Deverá ser realizada vistoria ao local, para confirmar medidas do projeto.
- Os projetos complementares fornecidos pela contratada deverão obedecer as normas da ABNT, devendo ser apresentados ao SESC DF para aprova.

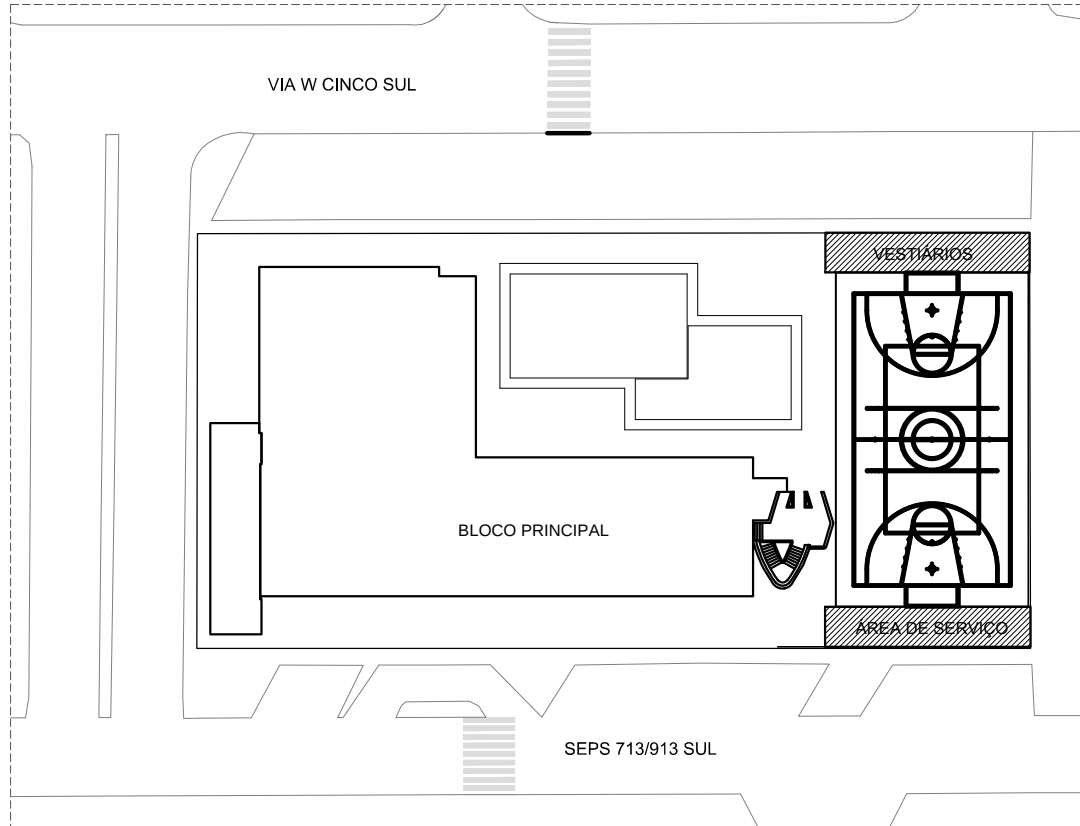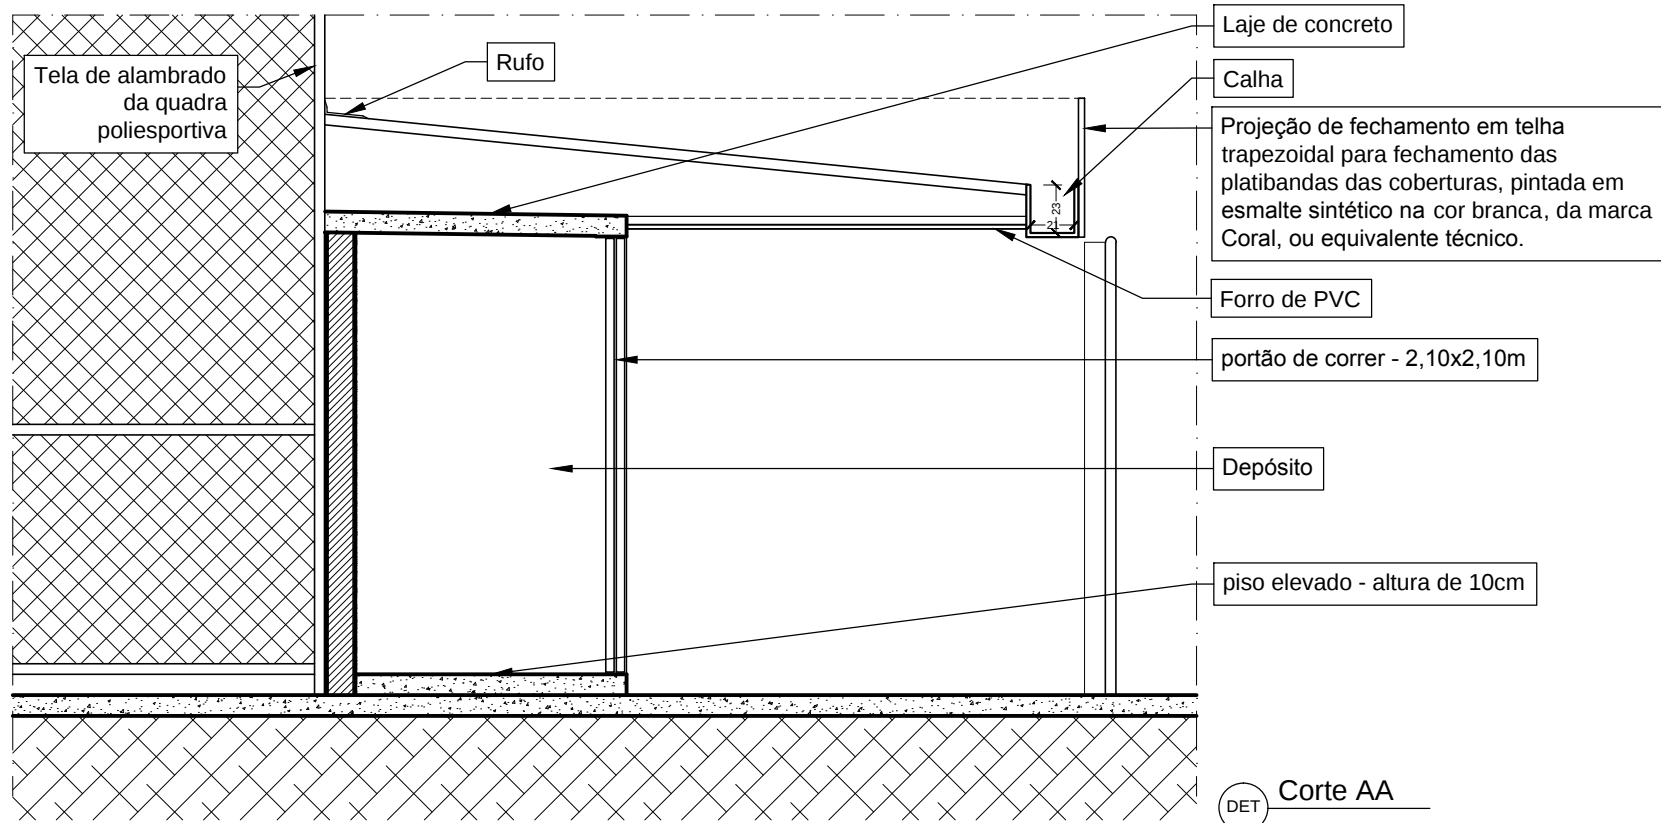

LOCAÇÃO DAS INTERVENÇÕES

- NOTAS:
- SERVIÇOS EM OBEDEÊNCIA AS ESPECIFICAÇÕES GERAIS E NORMA DA ABNT.
 - PROJETOS COMPLEMENTARES ELABORADOS PELA CONTRATADA COM ART.
 - QUALQUER ALTERAÇÃO DO PROJETO DEVERÁ SER SUBMETIDO À ASO/SESC/DF.
 - OS PROJETOS COMPLEMENTARES FORNECIDOS PELA CONTRATADA DEVERÃO OBEDEECER AS NORMAS DA ABNT E CONTER ART, DEVENDO SER APRESENTADOS AO SESC DF PARA APROVO
 - DEVERÁ SER REALIZADA VISTORIA AO LOCAL, PARA CONFIRMAR MEDIDAS DO PROJETO.

Administração regional / Protocolo

OBRA: UNIDADE OPERACIONAL DO SESC 913 SUL - DF
ENDEREÇO: SEP/SUL EQ 7013/913 S/N - Conj. "F" - Brasília/DF
PROPRIETÁRIO: Serviço Social do Comércio - SESC
AUTOR DO PROJETO: Ewaldo Camillo J. Carvalho - CAU A45.283-1
RESP. TÉCNICO:

PROPRIETÁRIO

AUTOR DO PROJETO

RESP. TÉCNICO

RA

CREA

RA

Escala:	PROJETO ARQUITETÔNICO - SESC 913 SUL	Prancha:
1/100	Conteúdo: PLANTA BAIXA / VISTAS INTERNAS Detalhamento - VESTIÁRIO ACESSÍVEL	01/06
Data:	Desenho: Ewaldo Camillo José de Carvalho	Área :
Agosto/2019	Visto:	-