




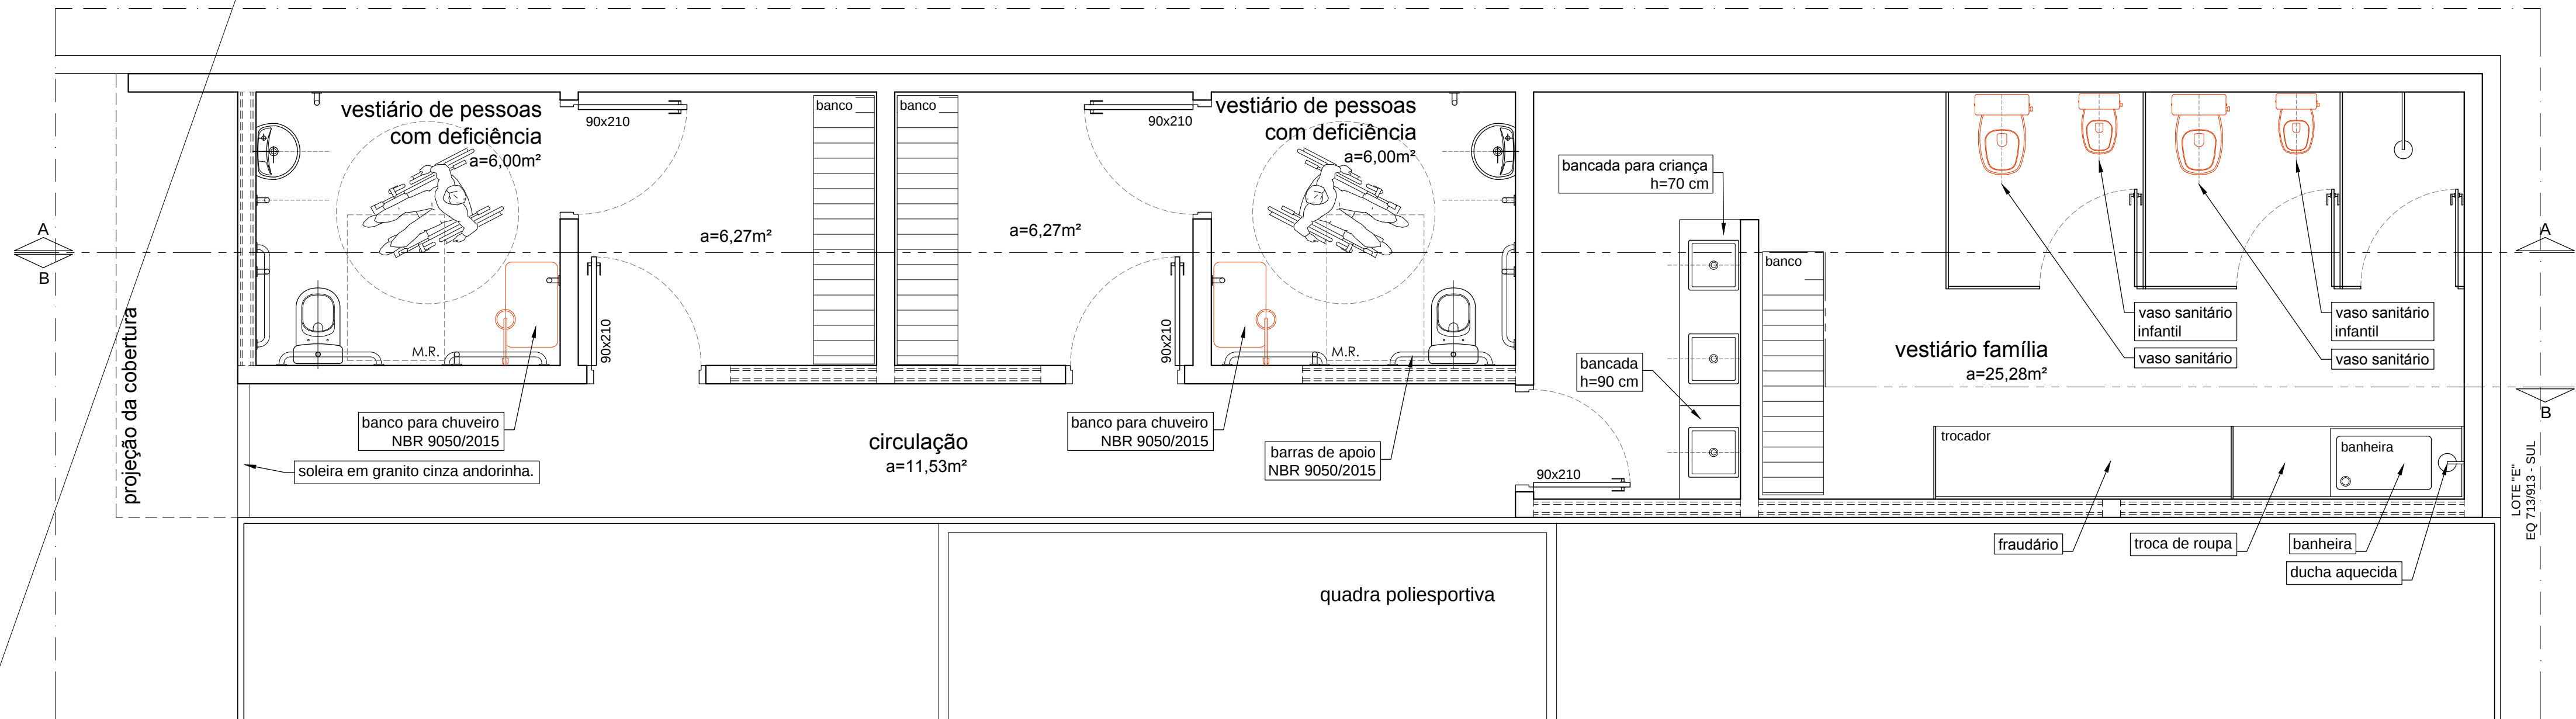


Planta Baixa de Lay Out - Vestiários

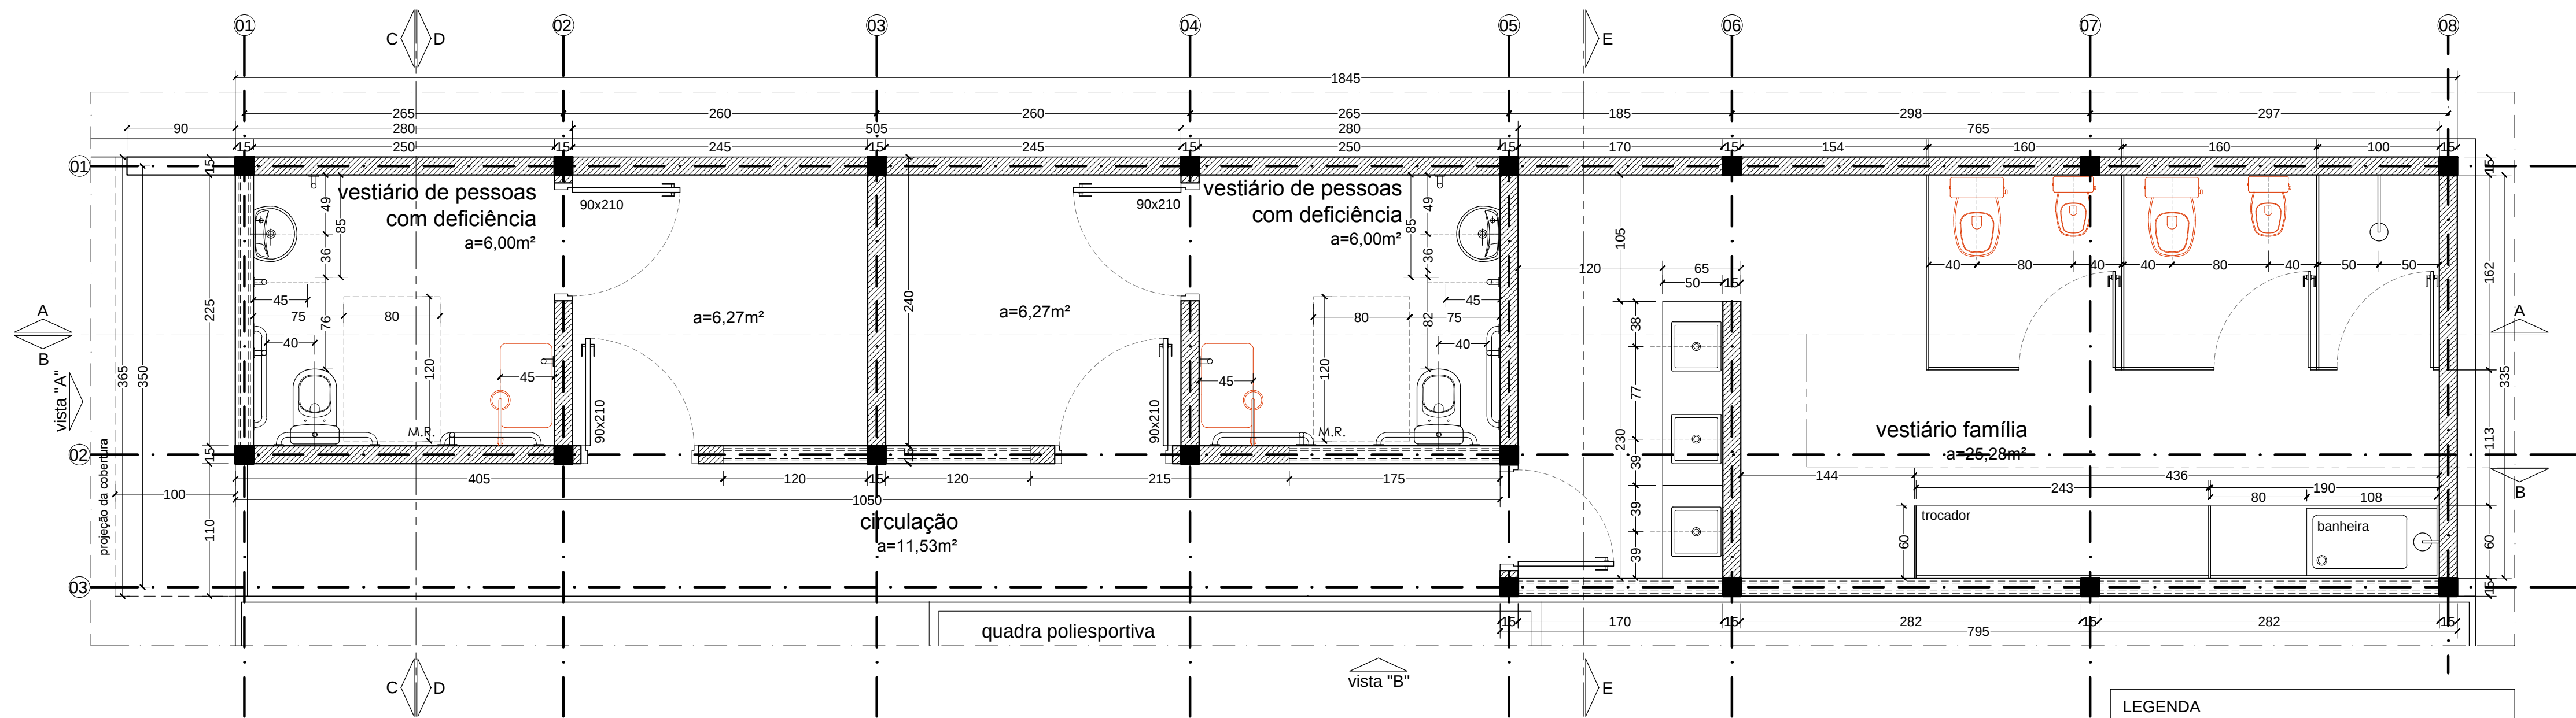

Planta Baixa Executiva - Vestiários

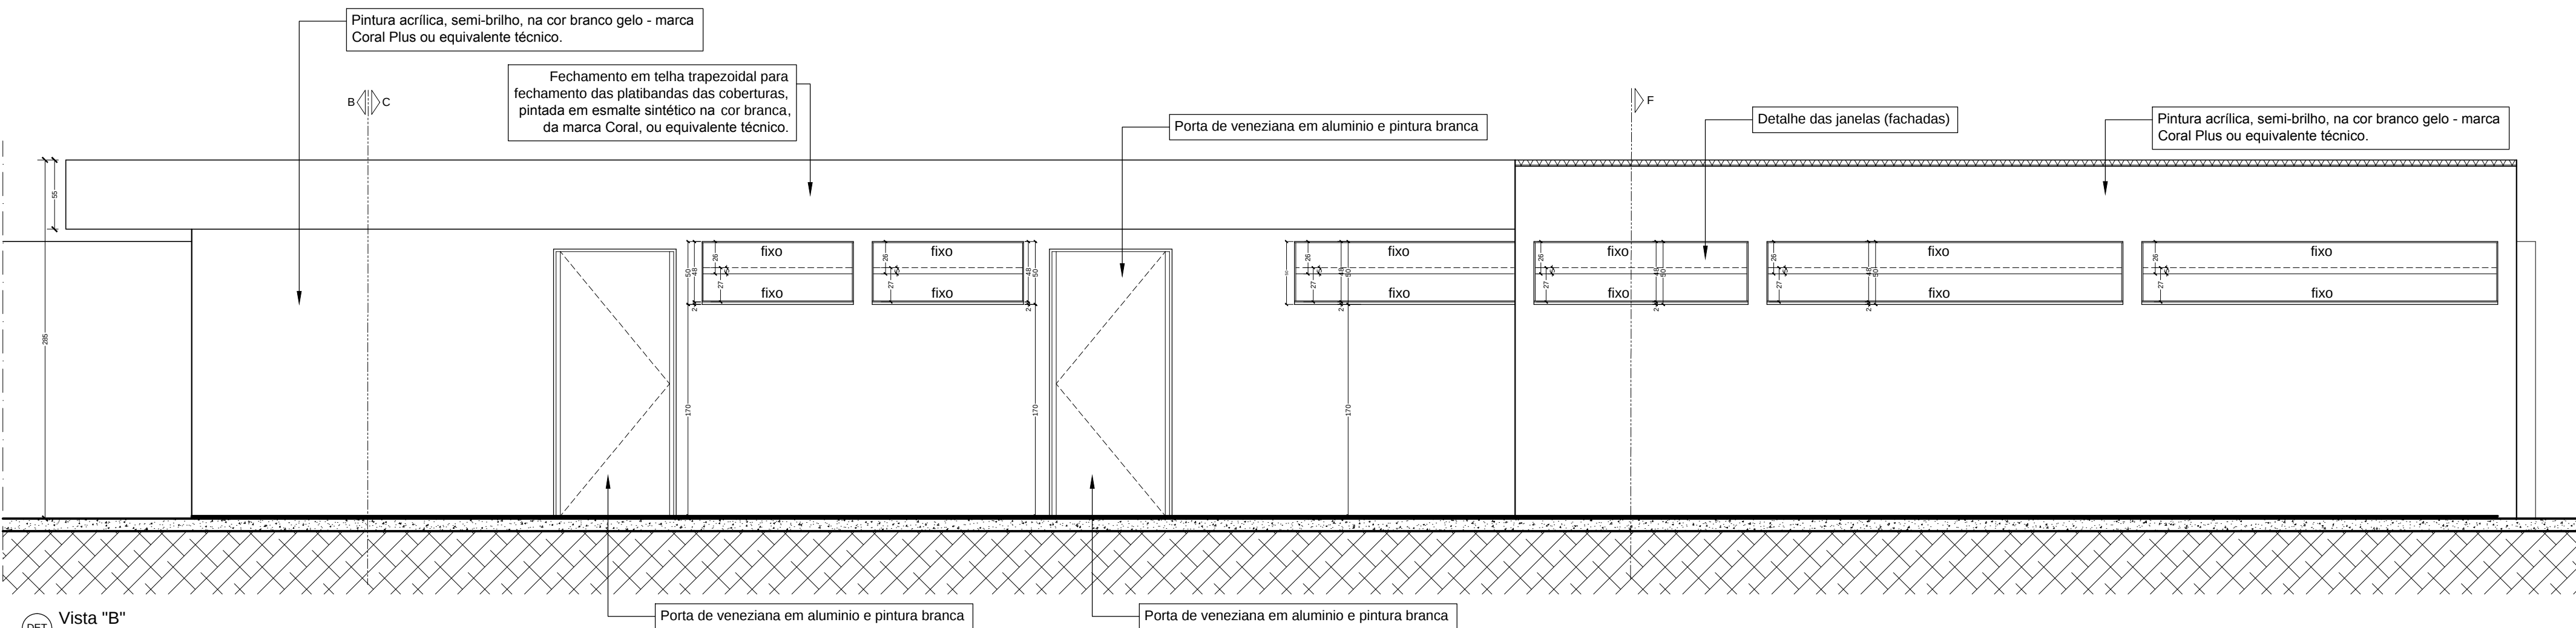

Vista "B"

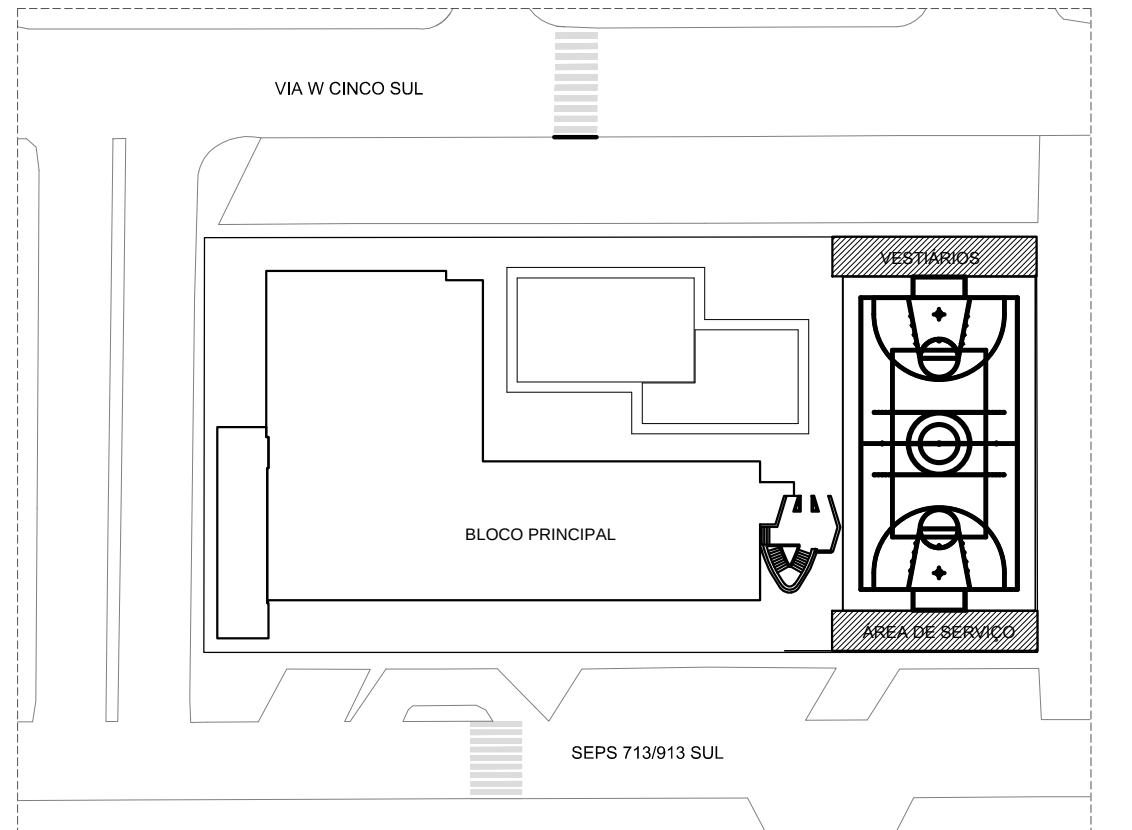

LOCAÇÃO DAS INTERVENÇÕES

- NOTAS:
- SERVIÇOS EM OBEDECIÊNCIA AS ESPECIFICAÇÕES GERAIS E NORMA DA ABNT.
 - PROJETOS COMPLEMENTARES ELABORADOS PELA CONTRATADA COM ART.
 - QUALQUER ALTERAÇÃO DO PROJETO DEVERÁ SER SUBMETIDO À ASO/SESC/DF.
 - OS PROJETOS COMPLEMENTARES FORNECIDOS PELA CONTRATADA DEVERÃO OBEDECER AS NORMAS DA ABNT E CONTER ART, DEVENDO SER APRESENTADOS AO SESC DF PARA APROVO.
 - DEVERÁ SER REALIZADA VISTORIA AO LOCAL, PARA CONFIRMAR MEDIDAS DO PROJETO.

Administração regional / Protocolo

OBRA: UNIDADE OPERACIONAL DO SESC 913 SUL - DF
ENDEREÇO: SEP/SUL EQ 7013/913 S/N - Conj. "F" - Brasília/DF
PROPRIETÁRIO: Serviço Social do Comércio - SESC
AUTOR DO PROJETO: Ewaldo Camillo J. Carvalho - CAU A45.283-1
RESP. TÉCNICO:

PROPRIETÁRIO
AUTOR DO PROJETO
RESP. TÉCNICO

RA
CREA
RA

Escala:	PROJETO ARQUITETÔNICO - SESC 913 SUL	Prancha:
1/100	Conteúdo: PLANTA BAIXA / VISTAS INTERNAS Detalhamento - VESTIÁRIO ACESSÍVEL	02/06
Data:	Desenho: Ewaldo Camillo José de Carvalho	Área :
Agosto/2019	Visto:	-