




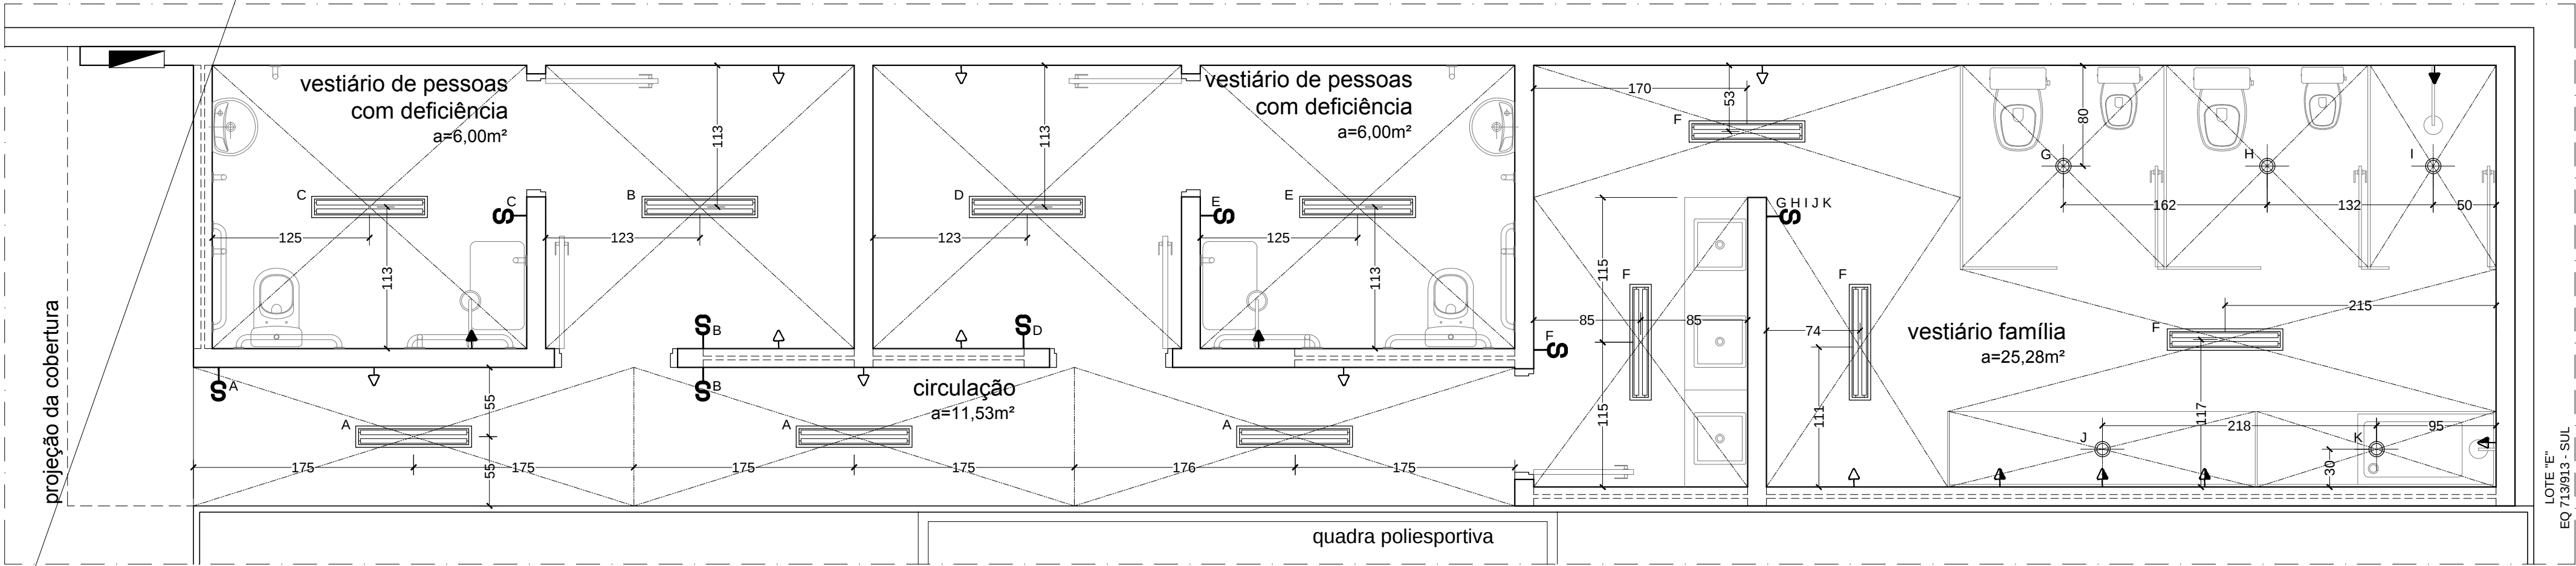


PLANTA DE INSTALAÇÕES ELÉTRICAS E ILUMINAÇÃO - VESTIÁRIOS ADAPTADOS E VESTIÁRIO FAMÍLIA

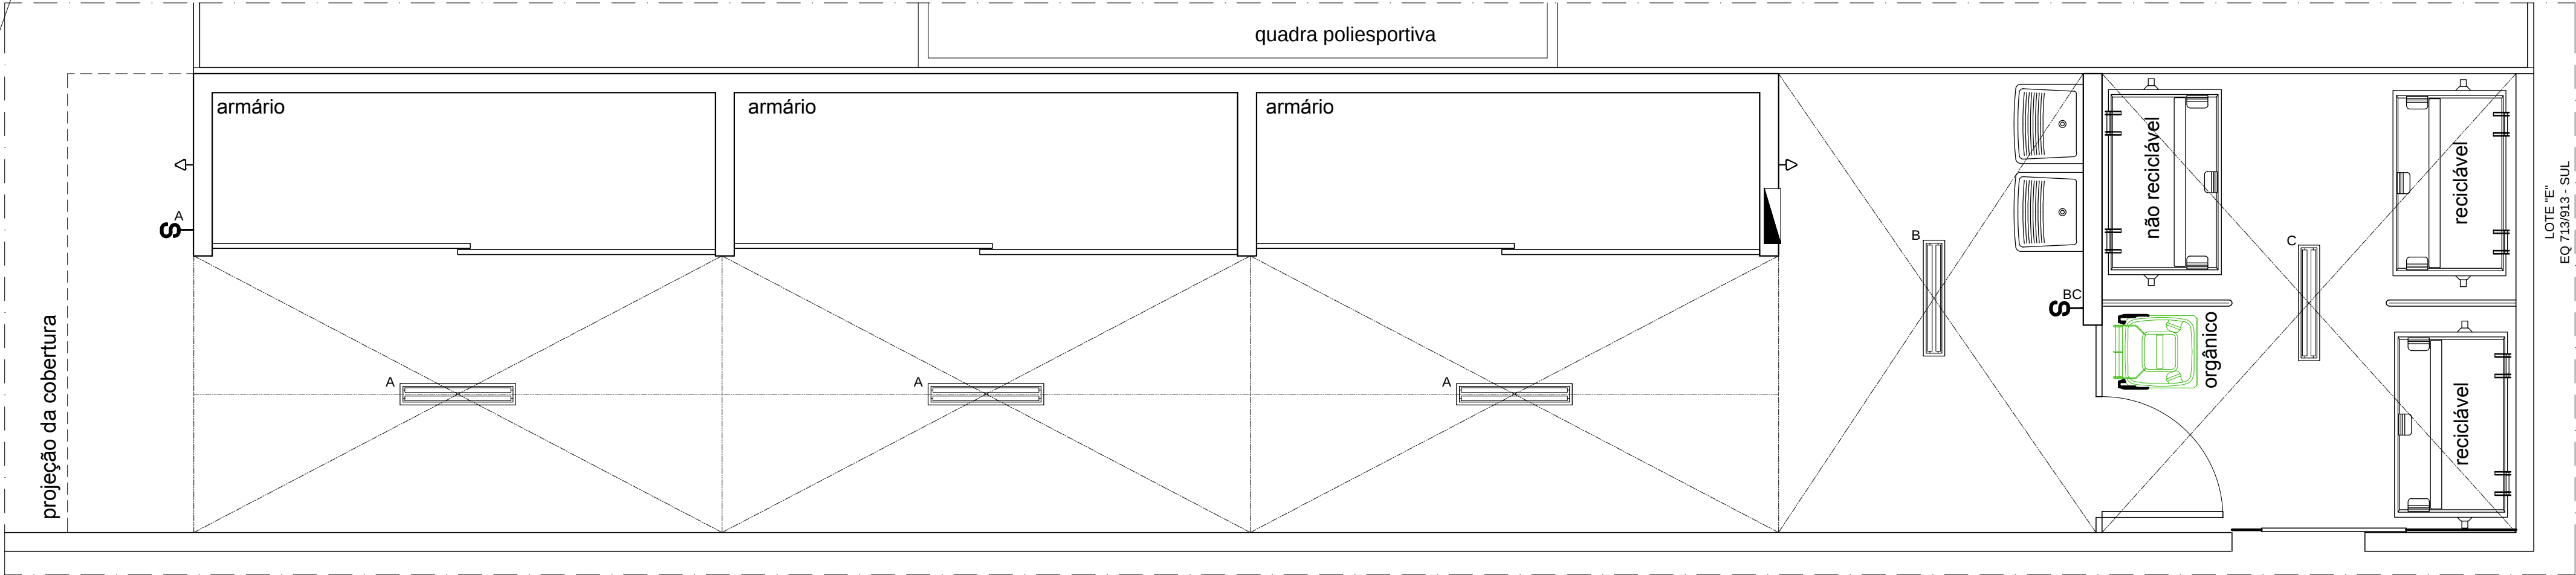

PLANTA DE INSTALAÇÕES ELÉTRICAS E ILUMINAÇÃO - ÁREA DE SERVIÇOS E DEPÓSITOS

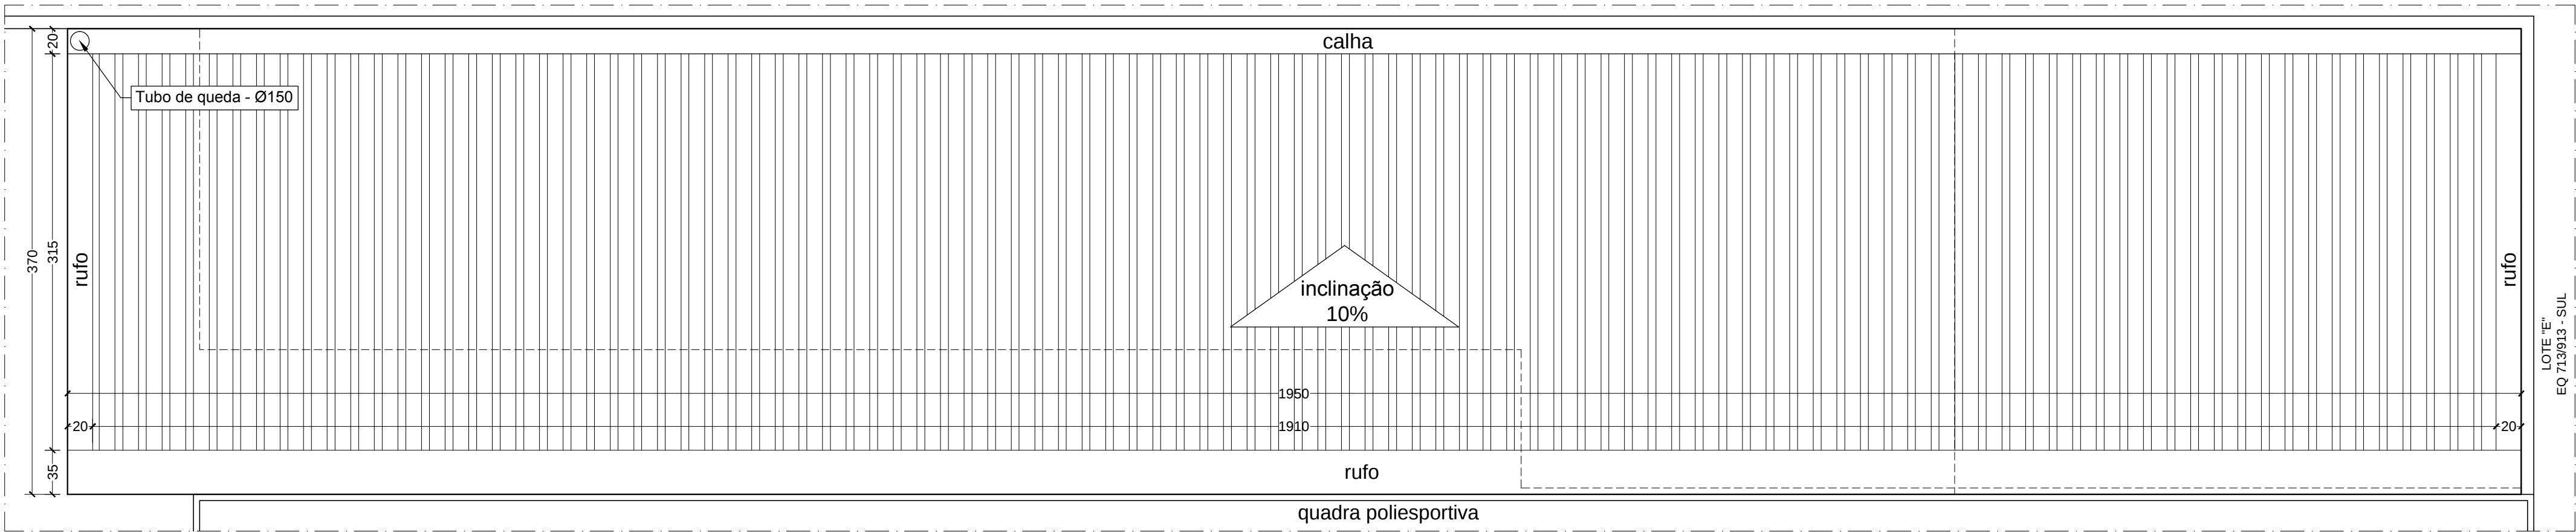


PLANTA DE COBERTURA - VESTIÁRIOS ADAPTADOS E VESTIÁRIO FAMÍLIA

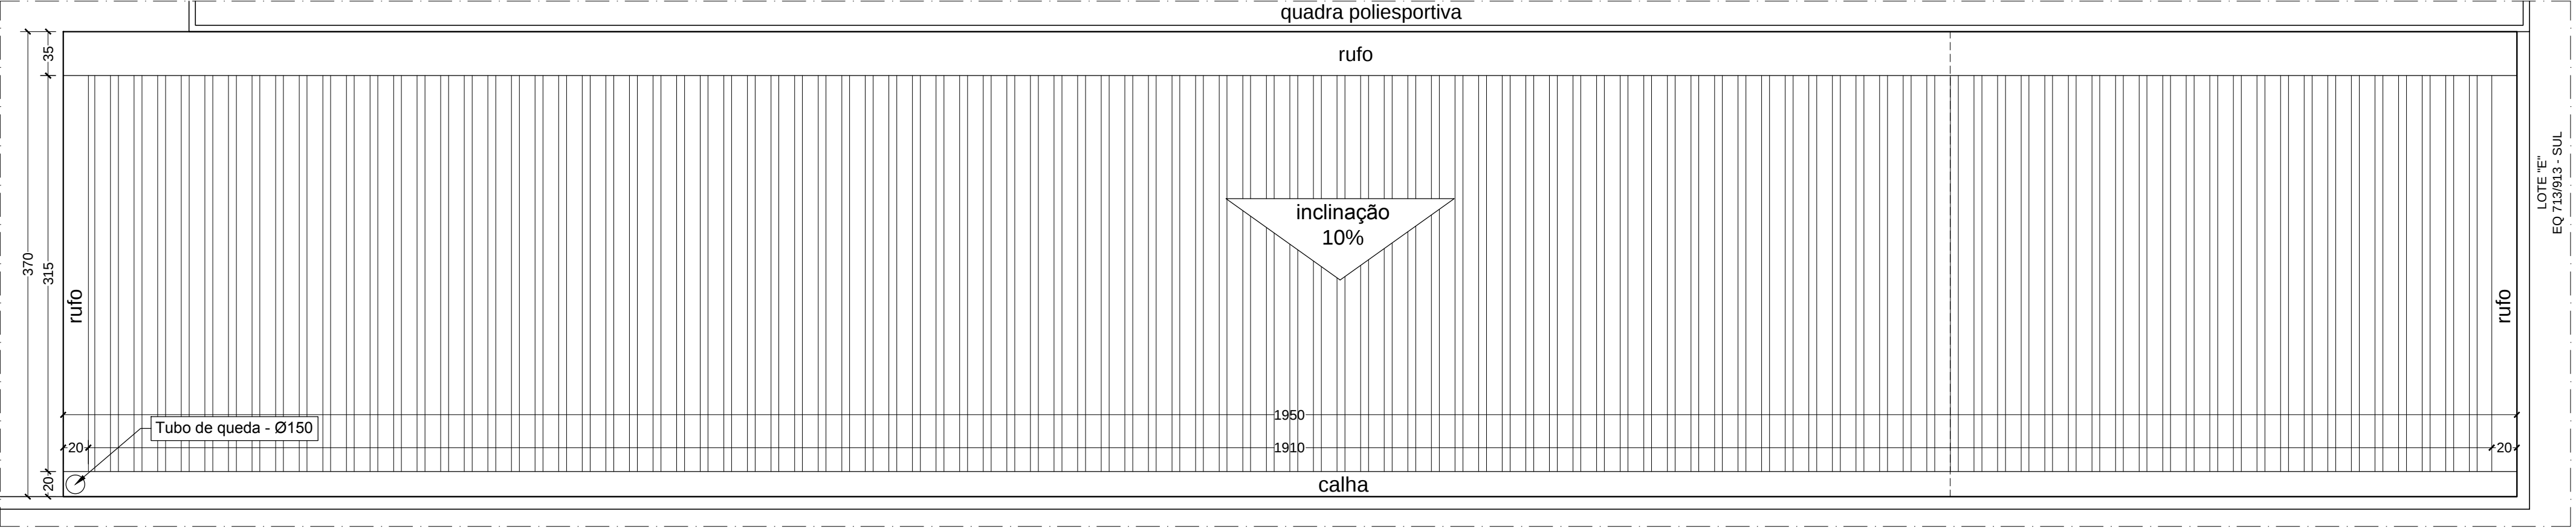


PLANTA DE COBERTURA - ÁREA DE SERVIÇOS E DEPÓSITOS

LEGENDA	
	PontoTomada alta, marca PialLegrand, linha PiaiPlus ou equivalente técnico, h=2.10m do piso 100W
	PontoTomada média, marca PialLegrand, linha PiaiPlus ou equivalente técnico, h=1.10m do piso 100W
	Ponto Tomada baixa, marca PialLegrand, linha PiaiPlus ou equivalente técnico, h=.40m do piso 100W
	Ponto de Interruptor simples ou duas seções, marca Pial Legrand, linha PiaiPlus ou equivalente técnico.
	Quadro de Distribuição

OBS.: Todas as medidas deverão ser conferidas na obra.

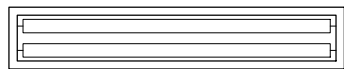

Luminária à LED para embutir em forro de PVC
Corpo em chapa de aço. Acabamento: Tinta pó poliéster de alta resistência na cor branca microtexturizada. Aletas e refletores: Parabólicos em alumínio alto brilho. Equipada com placas de LEDs SMD
CÓD.: EAA05-E3500830 - 307 x 61 x 1243 - 1250x625mm
2 Lâmpada LED. Marca: Lumidec (Embutido Fixo) - LUMICENTER.
16 unidades.

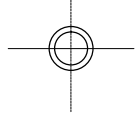

Luminária à LED para embutir em forro de PVC
Corpo em alumínio com pintura branca microtexturizada. Acabamento: Tinta pó poliéster de alta resistência na cor branca microtexturizada. Refletores: Alumínio em alto brilho. Equipada com placas de LEDs SMD
CÓD.: EF38-E10700830 - 150 x 92
Marca: Lumidec (Embutido Fixo) - LUMICENTER.
5 unidades.

NOTAS:

- SERVIÇOS EM OBEDECIÊNCIA AS ESPECIFICAÇÕES GERAIS E NORMA DA ABNT.
- PROJETOS COMPLEMENTARES ELABORADOS PELA CONTRATADA COM ART.
- QUALQUER ALTERAÇÃO DO PROJETO DEVERÁ SER SUBMETIDO À ASO/SESC/DF.
- OS PROJETOS COMPLEMENTARES FORNECIDOS PELA CONTRATADA DEVERÃO OBEDECER AS NORMAS DA ABNT E CONTER ART, DEVENDO SER APRESENTADOS AO SESC DF PARA APROVO.
- DEVERÁ SER REALIZADA VISTORIA AO LOCAL, PARA CONFIRMAR MEDIDAS DO PROJETO.

Administração regional / Protocolo

OBRA:	UNIDADE OPERACIONAL DO SESC 913 SUL - DF
ENDEREÇO:	SEP/SUL EQ 7013/913 S/N - Conj. "F" - Brasília/DF
PROPRIETÁRIO:	Serviço Social do Comércio - SESC
AUTOR DO PROJETO:	Ewaldo Camillo J. Carvalho - CAU A45.283-1
RESP. TÉCNICO:	

PROPRIETÁRIO

AUTOR DO PROJETO

RESP. TÉCNICO

RA

CREA

RA

Escala:	PROJETO ARQUITETÔNICO - SESC 913 SUL	Prancha:
1/100	Conteúdo: PLANTA BAIXA DE INSTALAÇÃO E DE COBERTURA VESTIÁRIOS ACESSÍVEIS E ÁREA DE SERVIÇOS	04/06
Data:	Desenho: Ewaldo Camillo José de Carvalho	Área :
Agosto/2019	Visto:	-