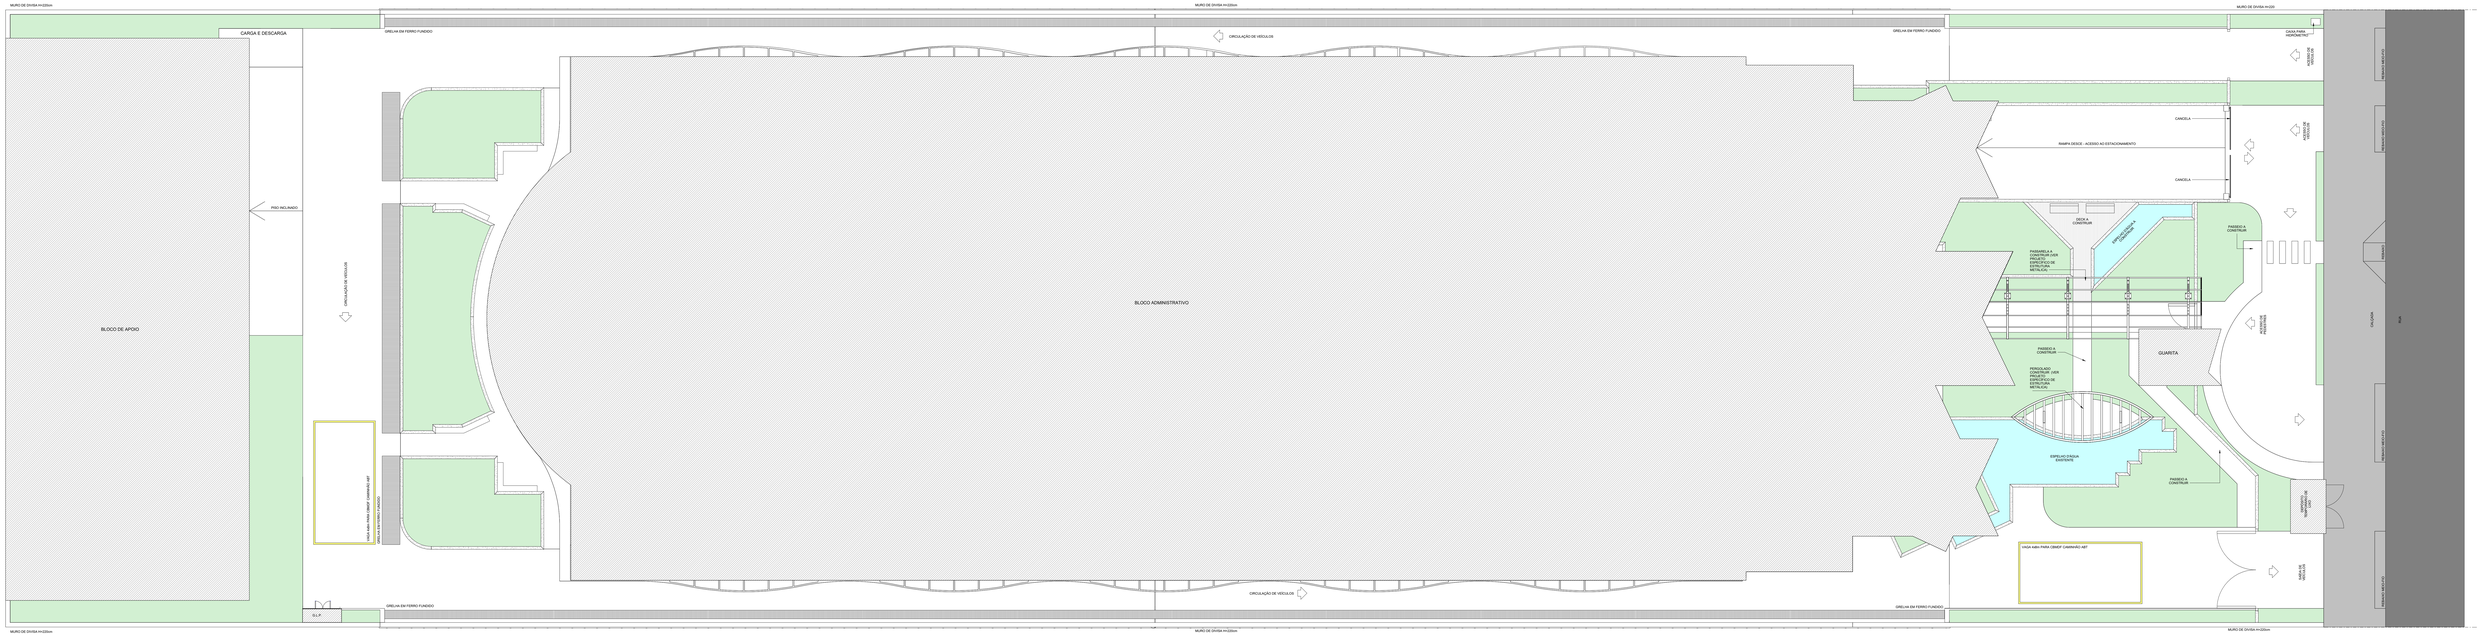

IMPLANTAÇÃO
1 : 100

Administração regional / Protocolo

SETOR:	Setor de Industria e Abastecimento
ENDEREÇO:	Sia trecho 04 lotes 80-90-100-110
PROPRIETÁRIO:	Serviço Social do Comércio - SESC

AUTOR DO PROJETO E RESPONSÁVEIS TÉCNICOS:

Bernardo Guedes Pereira Araujo
CAU:A57428-7

Thiago Barbosa de Campos
CAU:A57427-9

Serviço Social do Comércio - SESC

ericácia G	PROJETO DE ARQUITETURA	Prancha:
	Uso: INSTITUCIONAL	EX - 01
	Conteúdo: IMPLANTAÇÃO	Escala: Indicada
Data:14/10/2022	Desenho: GERAL	Revisão: R00