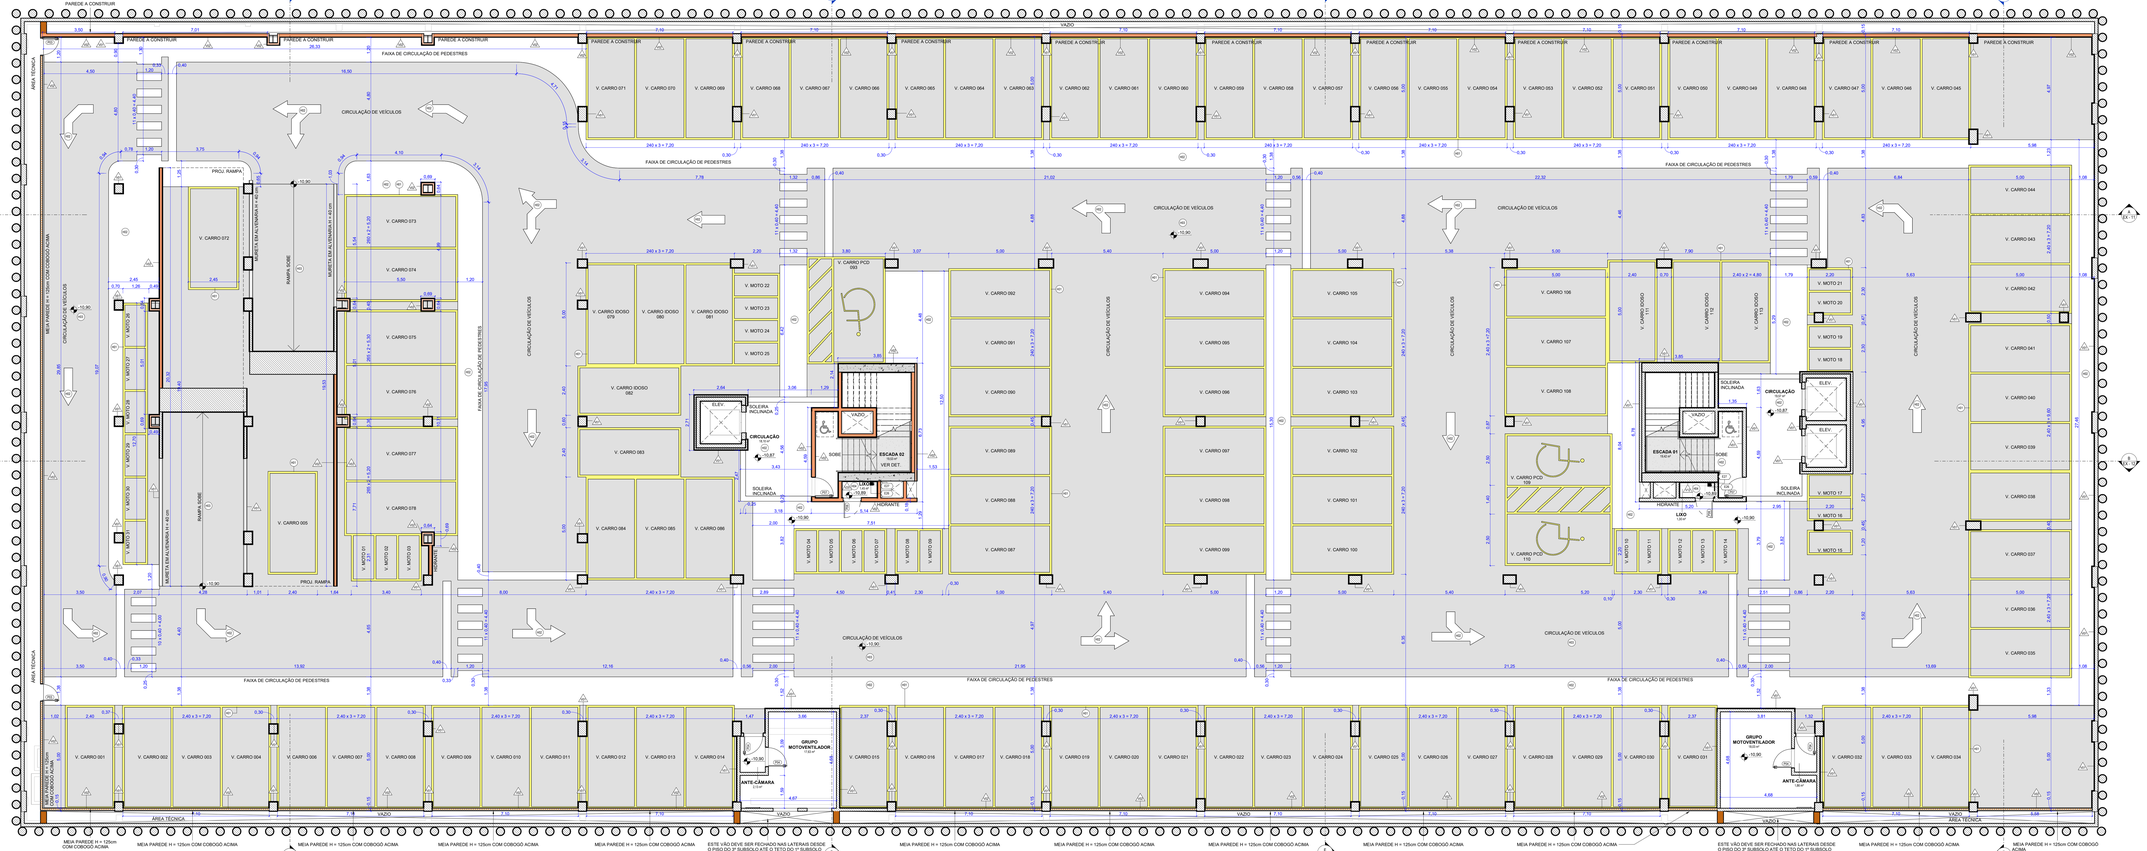

BLOCO ADMINISTRATIVO - 3º SUBSOLO
- PLANTA
1 : 75

LEGENDA DE VEDAÇÕES:

- VEDAÇÃO A SER DEMOLIDA
- VEDAÇÃO EXISTENTE
- D03 - PAREDE DE CONCRETO
- D04 - COBOGÓ EM CONCRETO COR NATURAL
- D05 - ALVENARIA DE TIJOLO CERÂMICO. ESPESSURA = 9CM
- D06 - ALVENARIA DE TIJOLO CERÂMICO. ESPESSURA = 14CM
- D07 - ALVENARIA DE TIJOLO CERÂMICO. ESPESSURA = 19CM
- D08 - VEDAÇÃO EM DRYWALL
- D09 - VEDAÇÃO EM DRYWALL COM TRATAMENTO ACÚSTICO
- D10
- D11
- D12
- D13
- D14
- D15
- D16
- D17

QUADRO DE PORTAS

CÓD.	DESCRIÇÃO	ALTURA	LARGURA
P01	PORTA DE GIRO TIPO PRANCHETA 1 FOLHA, ACABAMENTO EM VERNIZ. KIT INCLUI FERRAGENS, MAÇANETA, ACABAMENTOS.	210	60
P02	PORTA DE GIRO TIPO PRANCHETA 1 FOLHA, ACABAMENTO EM VERNIZ. KIT INCLUI FERRAGENS, MAÇANETA, ACABAMENTOS.	210	70
P03	PORTA DE GIRO TIPO PRANCHETA 1 FOLHA, ACABAMENTO EM VERNIZ. KIT INCLUI FERRAGENS, MAÇANETA, ACABAMENTOS.	210	80
P04	PORTA DE GIRO TIPO PRANCHETA 1 FOLHA, ACABAMENTO EM VERNIZ. KIT INCLUI FERRAGENS, MAÇANETA, ACABAMENTOS.	210	90
P05	PORTA DE GIRO TIPO PRANCHETA 1 FOLHA, ACABAMENTO EM VERNIZ. COM PUXADOR ESPECIAL PARA PESSOAS COM DEFICIÊNCIA. KIT INCLUI FERRAGENS, MAÇANETA, ACABAMENTOS.	210	90
P06	PORTA DE GIRO VENEZIANA 1 FOLHA EM ALUMÍNIO ANODIZADO NATURAL. KIT INCLUI FERRAGENS, MAÇANETA, ACABAMENTOS.	210	80
P07	PORTA DE GIRO TIPO CORTA-FOGO 1 FOLHA, ACABAMENTO A DEFINIR. KIT INCLUI FERRAGENS, MAÇANETA, ACABAMENTOS.	210	90
P08	PORTA DE GIRO TIPO PRANCHETA 1 FOLHA, ACABAMENTO EM VERNIZ. KIT INCLUI FERRAGENS, MAÇANETA, ACABAMENTOS.	210	110
P09	PORTA DE GIRO TIPO PRANCHETA 2 FOLHAS, ACABAMENTO EM VERNIZ. KIT INCLUI FERRAGENS, MAÇANETA, ACABAMENTOS.	210	125
P10	PORTA DE GIRO TIPO PRANCHETA 2 FOLHAS, ACABAMENTO EM VERNIZ. KIT INCLUI FERRAGENS, MAÇANETA, ACABAMENTOS.	210	140
P11	PORTA DE GIRO TIPO PRANCHETA 2 FOLHAS, ACABAMENTO EM VERNIZ. KIT INCLUI FERRAGENS, MAÇANETA, ACABAMENTOS.	210	150
P12	PORTA DE GIRO TIPO PRANCHETA 2 FOLHAS, ACABAMENTO EM VERNIZ. KIT INCLUI FERRAGENS, MAÇANETA, ACABAMENTOS.	210	160
P13	PORTA DE GIRO TIPO PRANCHETA 2 FOLHAS, ACABAMENTO EM VERNIZ. KIT INCLUI FERRAGENS, MAÇANETA, ACABAMENTOS.	210	180
P14	PORTA DE GIRO TIPO MADEIRA MAXIMUM, ACABAMENTO EM FORMICA NA COR BRANCA, 2 FOLHAS MÓVEIS + 1 FOLHA FIXA.	210	140
P15	PORTA DE GIRO TIPO MADEIRA MAXIMUM, ACABAMENTO EM FORMICA NA COR BRANCA, 2 FOLHAS MÓVEIS + 1 FOLHA FIXA.	210	186
P16	PAINEL DE CORRER PARA FECHAMENTO DO SHAFT, ACABAMENTO EM FORMICA NA COR BRANCA, 2 FOLHAS MÓVEIS + 1 FOLHA FIXA.	210	298
P17	PORTA DE GIRO TIPO CHAPA DE AÇO, ACABAMENTO EM PINTURA ELETROSTÁTICA COR CINZA CLARO.	210	80
P18	PORTA DE GIRO 1 FOLHA, ACABAMENTO CONFORME PADRÃO DA DIVISÓRIA.	270	90
P19	PORTA DE CORRER 2 FOLHAS, ACABAMENTO CONFORME PADRÃO DA DIVISÓRIA.	270	250
P20	PORTA DE CORRER 2 FOLHAS, ACABAMENTO CONFORME PADRÃO DA DIVISÓRIA.	270	300
P21	PORTA DE GIRO TIPO PRANCHETA 1 FOLHA COM TRATAMENTO ACÚSTICO. ACABAMENTO EM VERNIZ. KIT INCLUI FERRAGENS, MAÇANETA, ACABAMENTO ACÚSTICO.	210	90
P22	PORTAS DE GIRO, 2 FOLHAS. QUADRO EM PERFIL METÁLICO, DIMENSÃO DA SEÇÃO CONFORME FABRICANTE. FECHAMENTO EM PERFIS DE ALUMÍNIO 30x20mm INSTALADOS DE HORIZONTAL. ACABAMENTO EM PINTURA ELETROSTÁTICA COR CINZA CLARO. ACIONAMENTO MANUAL.	210	300
P23	PORTAS DE CORRER, 3 FOLHAS. QUADRO EM PERFIL METÁLICO, DIMENSÃO DA SEÇÃO CONFORME FABRICANTE. FECHAMENTO EM PERFIS DE ALUMÍNIO 30x20mm INSTALADOS DE HORIZONTAL. ACABAMENTO EM PINTURA ELETROSTÁTICA COR CINZA CLARO. ACIONAMENTO MANUAL.	280	600
P24	PORTAS DE GIRO, 1 FOLHA. QUADRO EM PERFIL METÁLICO, DIMENSÃO DA SEÇÃO CONFORME FABRICANTE. FECHAMENTO EM PERFIS DE ALUMÍNIO 30x20mm INSTALADOS DE HORIZONTAL. ACABAMENTO EM PINTURA ELETROSTÁTICA COR CINZA CLARO. ACIONAMENTO MANUAL.	215	170
P25	PORTA DE GIRO 2 FOLHAS. PORTA DE FERRO COM VENEZIANA. DISTANCIA ENTRE DIVISÓRIA SANITÁRIA.	200	280
P26	PORTA DE GIRO 2 FOLHAS. PORTA DE FERRO COM VENEZIANA. DISTANCIA ENTRE DIVISÓRIA SANITÁRIA.	170	100
P27	PORTA DE GIRO DAS CABINES SANITÁRIAS 60cm. ACABAMENTO CONFORME PADRÃO DA DIVISÓRIA SANITÁRIA.	180	60
P28	PORTA DE GIRO DAS CABINES SANITÁRIAS 80cm. ACABAMENTO CONFORME PADRÃO DA DIVISÓRIA SANITÁRIA.	180	80

QUADRO DE VENEZIANAS

CÓD.	DESCRIÇÃO	ALTURA	COMP.
VE01	JANELA VENEZIANA VENTILADA EM ALUMÍNIO. PINTURA EM TINTA SUPERLAVABLE, FOSCO, COR BRANCA. APLICADA SOBRE METAL. REF.: SHERWIN WILLIAMS METALATEX, SEM ACETINADA, COR BRANCO SERENO.	60,0 cm	373,0 cm
VE02	JANELA VENEZIANA VENTILADA EM ALUMÍNIO. PINTURA EM TINTA SUPERLAVABLE, FOSCO, COR BRANCA. APLICADA SOBRE METAL. REF.: SHERWIN WILLIAMS METALATEX, SEM ACETINADA, COR BRANCO SERENO.	60,0 cm	367,5 cm
VE03	JANELA VENEZIANA VENTILADA EM ALUMÍNIO. PINTURA EM TINTA SUPERLAVABLE, FOSCO, COR BRANCA. APLICADA SOBRE METAL. REF.: SHERWIN WILLIAMS METALATEX, SEM ACETINADA, COR BRANCO SERENO.	60,0 cm	240,0 cm
VE04	JANELA VENEZIANA VENTILADA EM ALUMÍNIO. PINTURA EM TINTA SUPERLAVABLE, FOSCO, COR BRANCA. APLICADA SOBRE METAL. REF.: SHERWIN WILLIAMS METALATEX, SEM ACETINADA, COR BRANCO SERENO.	60,0 cm	747,0 cm
VE05	JANELA VENEZIANA VENTILADA EM ALUMÍNIO. PINTURA EM TINTA SUPERLAVABLE, FOSCO, COR BRANCA. APLICADA SOBRE METAL. REF.: SHERWIN WILLIAMS METALATEX, SEM ACETINADA, COR BRANCO SERENO.	60,0 cm	745,5 cm
VE06	JANELA VENEZIANA VENTILADA EM ALUMÍNIO. PINTURA EM TINTA SUPERLAVABLE, FOSCO, COR BRANCA. APLICADA SOBRE METAL. REF.: SHERWIN WILLIAMS METALATEX, SEM ACETINADA, COR BRANCO SERENO.	60,0 cm	692,5 cm
VE07	JANELA VENEZIANA VENTILADA EM ALUMÍNIO. PINTURA EM TINTA SUPERLAVABLE, FOSCO, COR BRANCA. APLICADA SOBRE METAL. REF.: SHERWIN WILLIAMS METALATEX, SEM ACETINADA, COR BRANCO SERENO.	60,0 cm	414,0 cm
VE08	JANELA VENEZIANA VENTILADA EM ALUMÍNIO. PINTURA EM TINTA SUPERLAVABLE, FOSCO, COR BRANCA. APLICADA SOBRE METAL. REF.: SHERWIN WILLIAMS METALATEX, SEM ACETINADA, COR BRANCO SERENO.	60,0 cm	150,0 cm
VE09	JANELA VENEZIANA VENTILADA EM ALUMÍNIO. PINTURA EM TINTA SUPERLAVABLE, FOSCO, COR BRANCA. APLICADA SOBRE METAL. REF.: SHERWIN WILLIAMS METALATEX, SEM ACETINADA, COR BRANCO SERENO.	60,0 cm	625,0 cm
VE10	JANELA VENEZIANA VENTILADA EM ALUMÍNIO. PINTURA EM TINTA SUPERLAVABLE, FOSCO, COR BRANCA. APLICADA SOBRE METAL. REF.: SHERWIN WILLIAMS METALATEX, SEM ACETINADA, COR BRANCO SERENO.	150,0 cm	408,5 cm
VE11	JANELA VENEZIANA VENTILADA EM ALUMÍNIO. PINTURA EM TINTA SUPERLAVABLE, FOSCO, COR BRANCA. APLICADA SOBRE METAL. REF.: SHERWIN WILLIAMS METALATEX, SEM ACETINADA, COR BRANCO SERENO.	210,0 cm	408,5 cm
VE12	JANELA VENEZIANA VENTILADA EM ALUMÍNIO. PINTURA EM TINTA SUPERLAVABLE, FOSCO, COR BRANCA. APLICADA SOBRE METAL. REF.: SHERWIN WILLIAMS METALATEX, SEM ACETINADA, COR BRANCO SERENO.	150,0 cm	710,0 cm
VE13	JANELA VENEZIANA VENTILADA EM ALUMÍNIO. PINTURA EM TINTA SUPERLAVABLE, FOSCO, COR BRANCA. APLICADA SOBRE METAL. REF.: SHERWIN WILLIAMS METALATEX, SEM ACETINADA, COR BRANCO SERENO.	210,0 cm	710,0 cm
VE14	JANELA VENEZIANA VENTILADA EM ALUMÍNIO. PINTURA EM TINTA SUPERLAVABLE, FOSCO, COR BRANCA. APLICADA SOBRE METAL. REF.: SHERWIN WILLIAMS METALATEX, SEM ACETINADA, COR BRANCO SERENO.	150,0 cm	690,0 cm
VE15	JANELA VENEZIANA VENTILADA EM ALUMÍNIO. PINTURA EM TINTA SUPERLAVABLE, FOSCO, COR BRANCA. APLICADA SOBRE METAL. REF.: SHERWIN WILLIAMS METALATEX, SEM ACETINADA, COR BRANCO SERENO.	210,0 cm	690,0 cm

QUADRO DE ACABAMENTOS PAREDE

CÓD.	DESCRIÇÃO
V01	PINTURA EM TINTA SUPER LAVABEL, SEM ACETINADA, COR BRANCA. REF.: SHERWIN WILLIAMS METALATEX, SEM ACETINADA, COR BRANCO SERENO OU EQUIVALENTE. SITUAÇÃO DA ALVENARIA. REBOCO EXECUTADO. VERIFICAR CONDIÇÃO DO EMASSAMENTO E COMPLETAR ONDE FOR NECESSÁRIO.
V02	PINTURA EM TINTA SUPER LAVABEL, SEM ACETINADA, COR BRANCA. REF.: SHERWIN WILLIAMS METALATEX, SEM ACETINADA, COR BRANCO SERENO OU EQUIVALENTE. SITUAÇÃO DA ALVENARIA. NO OSSO. EXECUTAR CHAPISCO, EMBOÇO, REBOCO E EMASSAMENTO.
V03	PINTURA EM TINTA SUPER LAVABEL, SEM ACETINADA, COR BRANCA. REF.: SHERWIN WILLIAMS METALATEX, SEM ACETINADA, COR BRANCO SERENO OU EQUIVALENTE. APLICADA SOBRE DRYWALL.
V04	PORCELANATO CALÇADA SL7x100cm. REF.: BIANCOGRES OU EQUIVALENTE. SITUAÇÃO DA ALVENARIA. REBOCO EXECUTADO.
V05	CERÂMICA 10x20cm BRANCA. REF.: METRO WHITE 10x20cm. ELIANE OU EQUIVALENTE. SITUAÇÃO DA ALVENARIA. REBOCO EXECUTADO.
V06	PORCELANATO BRANCO 315x630cm. REF.: RIVERSTONE GFF WHITE MA 30X60cm. ELIANE OU EQUIVALENTE. SITUAÇÃO DA ALVENARIA. REBOCO EXECUTADO.
V07	PORCELANATO BRANCO 59x118,5 cm. REF.: ARTICO ALPE, 59X118,5 cm, ELIANE OU EQUIVALENTE. SITUAÇÃO DA ALVENARIA. REBOCO EXECUTADO.
V08	PAINEL RIPADO MADEIRA. PREVER JUNTA DE 3MM. REF.: ARTICO ALPE, 59X118,5 cm, ELIANE OU EQUIVALENTE. INSTALAÇÃO HÉREA, A SER FIXADO EM ESTRUTURA METÁLICA.
V09	PASTILHA FACHADA. SIKOM. FABRICANTE A DEFINIR. SITUAÇÃO DA ALVENARIA. REBOCO EXECUTADO.
V10	REVESTIMENTO 30 BRANCO. REF.: HARU 7x30cm. PLAZZO OU EQUIVALENTE. SITUAÇÃO DA ALVENARIA. NO OSSO. EXECUTAR CHAPISCO, EMBOÇO.
V11	PINTURA EM TINTA SUPER LAVABEL, SEM ACETINADA, COR BRANCA. REF.: SHERWIN WILLIAMS METALATEX, SEM ACETINADA, COR BRANCO SERENO OU EQUIVALENTE. APLICADA SOBRE METAL.
V12	REVESTIMENTO CERÂMICO 32x60cm. REF.: TRADIZIONALE BIANCOGRES OU EQUIVALENTE. SITUAÇÃO DA ALVENARIA. REBOCO EXECUTADO.
V13	REVESTIMENTO ACÚSTICO EM MADEIRA, COMPOSTO POR BANDEJAS DE MDF DE 18MM, COR CURUPIRA, REF.: NATURA DOUGLAS, DU EQUIVALENTE. SITUAÇÃO DA ALVENARIA. REBOCO EXECUTADO.
V14	REVESTIMENTO EM MADEIRA RANHURADA, COR CURUPIRA, (=620mm C/=70mm). REF.: LINHA NATURA, REF.: NATURA DOUGLAS, DU EQUIVALENTE. SITUAÇÃO DA ALVENARIA. REBOCO EXECUTADO.
V15	CARPETE EM POLIPROPILENO, ESPESSURA 6MM. REF.: MODELO 430-SILVER, LINHA PRISMA, BEAULIEU DU EQUIVALENTE. SITUAÇÃO DA ALVENARIA. REBOCO EXECUTADO.
V16	REVESTIMENTO NATURAL TIPO FULGET GRIS. TONALIDADE CINZA CLARO HOMOGÊNEO E APLICAÇÃO DE JUNTAS DE DILATAÇÃO. INCLUSIVE NA FACE SUPERIOR DOS MUROS. SITUAÇÃO DA ALVENARIA. NO OSSO. EXECUTAR CHAPISCO, EMBOÇO.
V17	REVESTIMENTO NATURAL TIPO FULGET GRIS. TONALIDADE CINZA CLARO HOMOGÊNEO E APLICAÇÃO DE JUNTAS DE DILATAÇÃO. INCLUSIVE NA FACE SUPERIOR DOS MUROS. SITUAÇÃO DA ALVENARIA. NO OSSO. EXECUTAR CHAPISCO, EMBOÇO.
V18	REVESTIMENTO NATURAL TIPO FULGET GRIS. TONALIDADE CINZA CLARO HOMOGÊNEO E APLICAÇÃO DE JUNTAS DE DILATAÇÃO. INCLUSIVE NA FACE SUPERIOR DOS MUROS. SITUAÇÃO DA ALVENARIA. REBOCO EXECUTADO.
V19	PASTILHAS 10x10 cm NA TONALIDADE CINZA CLARO. FABRICANTE A DEFINIR. SITUAÇÃO DA ALVENARIA. NO OSSO. EXECUTAR CHAPISCO, EMBOÇO.
V20	CERÂMICA 10x10cm. FABRICANTE A DEFINIR. SITUAÇÃO DA ALVENARIA. REBOCO EXECUTADO.
V21	GRANITO BRANCO FORTALEZA. ACABAMENTO POLIDO, ESPESSURA 15mm. INSTALADOS COM ARGAMASSA DE ASSENTAMENTO. SITUAÇÃO DA ALVENARIA. REBOCO EXECUTADO.
V22	PORCELANATO CALÇADA 52.7x100cm. REF.: BIANCOGRES OU EQUIVALENTE. SITUAÇÃO DA ALVENARIA. NO OSSO. EXECUTAR CHAPISCO, EMBOÇO.
V23	PORCELANATO BRANCO 315x630cm. REF.: RIVERSTONE GFF WHITE MA 30X60cm. ELIANE OU EQUIVALENTE. SITUAÇÃO DA ALVENARIA. NO OSSO. EXECUTAR CHAPISCO, EMBOÇO.
V24	PASTILHAS 10x10 cm NA TONALIDADES DE BRANCO E CINZA. FABRICANTE A DEFINIR. SITUAÇÃO DA ALVENARIA. REBOCO EXECUTADO.
V25	REVESTIMENTO CERÂMICO 32x60cm. REF.: TRADIZIONALE BIANCOGRES OU EQUIVALENTE. SITUAÇÃO DA ALVENARIA. REBOCO EXECUTADO.
V26	PASTILHA AZUL. FABRICANTE A DEFINIR. SITUAÇÃO DA ALVENARIA. NO OSSO. EXECUTAR CHAPISCO, EMBOÇO.
V27	PASTILHAS 10x10 cm NA TONALIDADE CINZA CLARO. FABRICANTE A DEFINIR. SITUAÇÃO DA ALVENARIA. REBOCO EXECUTADO.
V28	PORCELANATO BRANCO 59x118,5 cm. PREVER JUNTA DE 3MM. REF.: ARTICO ALPE, 59X118,5 cm, ELIANE OU EQUIVALENTE. SITUAÇÃO DA ALVENARIA. REBOCO EXECUTADO.

QUADRO DE ACABAMENTOS FORRO

CÓD.	DESCRIÇÃO
T01	FORRO EM GESSO ACARTONADO. COM ESTRUTURA FIXADA COM ARAMES DE AÇO galvanizado, SUPORTES NIVELADORES. ACABAMENTO EMASSADO E PINTADO COM DUAS DEMÃOS DE TINTA LÁTEX COR BRANCO NEVE REF.: CORAL OU EQUIVALENTE
T02	FORRO EM FIBRA MINERAL PLACAS DE 625x625mm.
T03	FECHAMENTO EM ALUMÍNIO COMPOSTO (ACM). COR A DEFINIR.
T04	FORRO EM GESSO ACARTONADO. REF.: KNAUF OU EQUIVALENTE.
T05	FORRO COLMÉIA. COR BRANCO FOSCO. REF.: HUNTER DOUGLAS OU EQUIVALENTE.
T06	ACABAMENTO EMASSADO E PINTADO SOBRE LAJE EXISTENTE, COM DUAS DEMÃOS DE TINTA LÁTEX COR BRANCO NEVE REF.: CORAL OU EQUIVALENTE

QUADRO DE ACABAMENTOS PISO

CÓD.	DESCRIÇÃO
H01	PINTURA COM TINTA EPOXI COR AMARELO.
H02	PINTURA COM TINTA EPOXI COR BRANCO.
H03	PINTURA COM TINTA EPOXI COR CINZA.
H04	PORCELANATO CINZA 60x60CM. REF.: PLENNA CINZA, VILLAGRES OU EQUIVALENTE.
H05	PISO ELEVADO REVESTIDO COM PORCELANATO POLIDO CINZA, JUNTA SECA 60x60cm, ALTURA DE REGULAGEM ATÉ 45cm COM PEDESTAIS TIPO MACAPONAV COM REGULAGEM POR BARRA ROSCADA GALVANIZADA . REF.: PORCELANATO VILLAGRES. RESISTÊNCIA. CINZA OU EQUIVALENTE.
H06	PORCELANATO CINZA 60x60cm. REF.: CIMENTO GRIGIO.
H07	CARPETE EM PVC PARA ÁREAS ÚMIDAS. REF.: MODELO 430-SILVER, LINHA PRISMA, BEAULIEU DU EQUIVALENTE.
H08	PISO EM FIXO DE PALCO (SOBRE A LAJE) EM FRISOS TIPO MACHO FÊMEA 0,10M X 0,04M EM FREUO SOBRE BARROTES DE 0,07M X 0,08M EM MADEIRANDIUBA COM ESPAÇAMENTO DE 0 70M. OS VÃOS ENTRE OS BARROTES DEVEM SER PREENCHIDOS COM PLACAS DE ISOPOR ESPESSURA 20mm.
H09	GRANITO CINZA CAPITÃO
H10	PORCELANATO CINZA 60x60cm. REF.: RESISTANCE CINZA, 60x60cm, VILLAGRES DU EQUIVALENTE
H11	RAMPA EM CONCRETO COM PORCELANATO CINZA 60x60cm. REF.: CIMENTO GRIGIO, BIANCOGRES OU EQUIVALENTE
H12	PORCELANATO CINZA 60x60cm. REF.: CIMENTO GRIGIO, BIANCOGRES OU EQUIVALENTE
H13	RAMPA EM CONCRETO REVESTIDO COM PORCELANATO BRANCO 59x118,5 cm. REF.: ARTICO ALPE, 59X118,5 cm, ELIANE OU EQUIVALENTE
H14	PISO EM PORCELANATO MADEIRA SOBREPO NA AC. FORMATO 20CM X 1,20M. ESPESSURA 11MM. JUNTA DE ASSENTAMENTO DE 3MM. FORNECIDO COM ARGAMASSA DE ASSENTAMENTO E RODAPÉ DE CIMENTO. REFERÊNCIA: ELIANE OU EQUIVALENTE
H15	PASTILHA AZUL. FABRICANTE A DEFINIR.
H16	PISO EM PORCELANATO MADEIRA SOBREPO NA AC. FORMATO 60X60CM. ESPESSURA 9,5MM. JUNTA DE ASSENTAMENTO DE 2MM. FORNECIDO COM ARGAMASSA DE ASSENTAMENTO E RODAPÉ DE CIMENTO. REFERÊNCIA: ELIANE OU EQUIVALENTE. TÉCNICO
H17	PORCELANATO CINZA 60X60CM SOBRE ENCHIMENTO A EXECUTAR. REF.: PLENNA CINZA, VILLAGRES OU EQUIVALENTE.
H18	PISO EXTERNO EM CONCRETO

NOTAS:
- EM CASO DE CONFLITO ENTRE COTAS E NÍVEIS, PREVALECE O DESENHO DE MENOR ESCALA.
- EM CASO DE CONFLITO ENTRE PROJETO E OBRA EXECUTADA, PREVALECE A OBRA EXECUTADA.
- OS QUANTITATIVOS APRESENTADOS NAS TABELAS DE QUANTIDADE SE REFEREM SOMENTE AOS ITENS A SEREM EXECUTADOS.
- OS QUANTITATIVOS APRESENTADOS NAS TABELAS DE QUANTIDADE NÃO LEVAM EM CONTA O INVENTÁRIO DE ITENS EXISTENTES.
- EM ELEMENTOS PARCIALMENTE EXECUTADOS, SUAS REFERÊNCIAS (COMO VÃOS, DIMENSÕES, EIXOS, MODOS DE INSTALAÇÃO, ETC.) PREVALECEM SOBRE O PROJETO, DEVENDO OS ELEMENTOS A SEREM EXECUTADOS DAREM CONTINUIDADE AOS ELEMENTOS EXISTENTES.
- SEMPRE SEGUIR A INDICAÇÃO DOS MANUAIS E DO FABRICANTE. NA EXECUÇÃO E INSTALAÇÃO DOS ITENS ESPECIFICADOS.
- NAS PAREDES HIDRÁULICAS, PREVALECEM OS VÃOS E PONTOS HIDRÁULICOS EXECUTADOS SOBRE O PROJETO.
- AS DIVISÓRIAS, PAREDES EM DRYWALL E PAREDES DE ALVENARIA, QUANDO PERPENDICULARES À FACHADA, DEVEM COINCIDIR COM OS MONTANTES DA ESQUADRIA EXECUTADA, NO ENCONTRO. DEVE SER PREVISTO PILARETES NA ESTRUTURA METÁLICA.
- A POSIÇÃO E DIMENSÃO DOS ITENS CONSTRUÍDOS, EM ESPECIAL A ESTRUTURA METÁLICA, SÃO REFERENCIAIS. PREVALECENDO O EXECUTADO SOBRE O PROJETO.
- PARA PROJETO ESTRUTURAL E EXECUÇÃO DA ESCADA ENCLAUSURADA, CONFERIR AS MEDIDAS E CONDIÇÕES DO LOCAL. EM ESPECIAL A DISTÂNCIA PISO A PISO.
- OS ITENS DE ACESSIBILIDADE DEVEM ESTAR DE ACORDO COM A NBR 9050 / 2020

Administração regional / Protocolo

SETOR:	Setor de Industria e Abastecimento
ENDEREÇO:	Sia trecho 04 lotes 80-90-100-110
PROPRIETÁRIO:	Serviço Social do Comércio - SESC

AUTOR DO PROJETO E RESPONSÁVEIS TÉCNICOS:

Bernardo Guedes Pereira Araujo
CAU:A57428-7

Thiago Barbosa de Campos
CAU:A57427-9

Serviço Social do Comércio - SESC

ericacia	PROJETO DE ARQUITETURA	Prancha:
	Uso: INSTITUCIONAL	EX - 02
	Conteúdo: PLANTA 3º SUBSOLO	
		Escala: Indicada
Data:14/10/2022	Desenho: BLOCO ADMINISTRATIVO	Revisão: R00