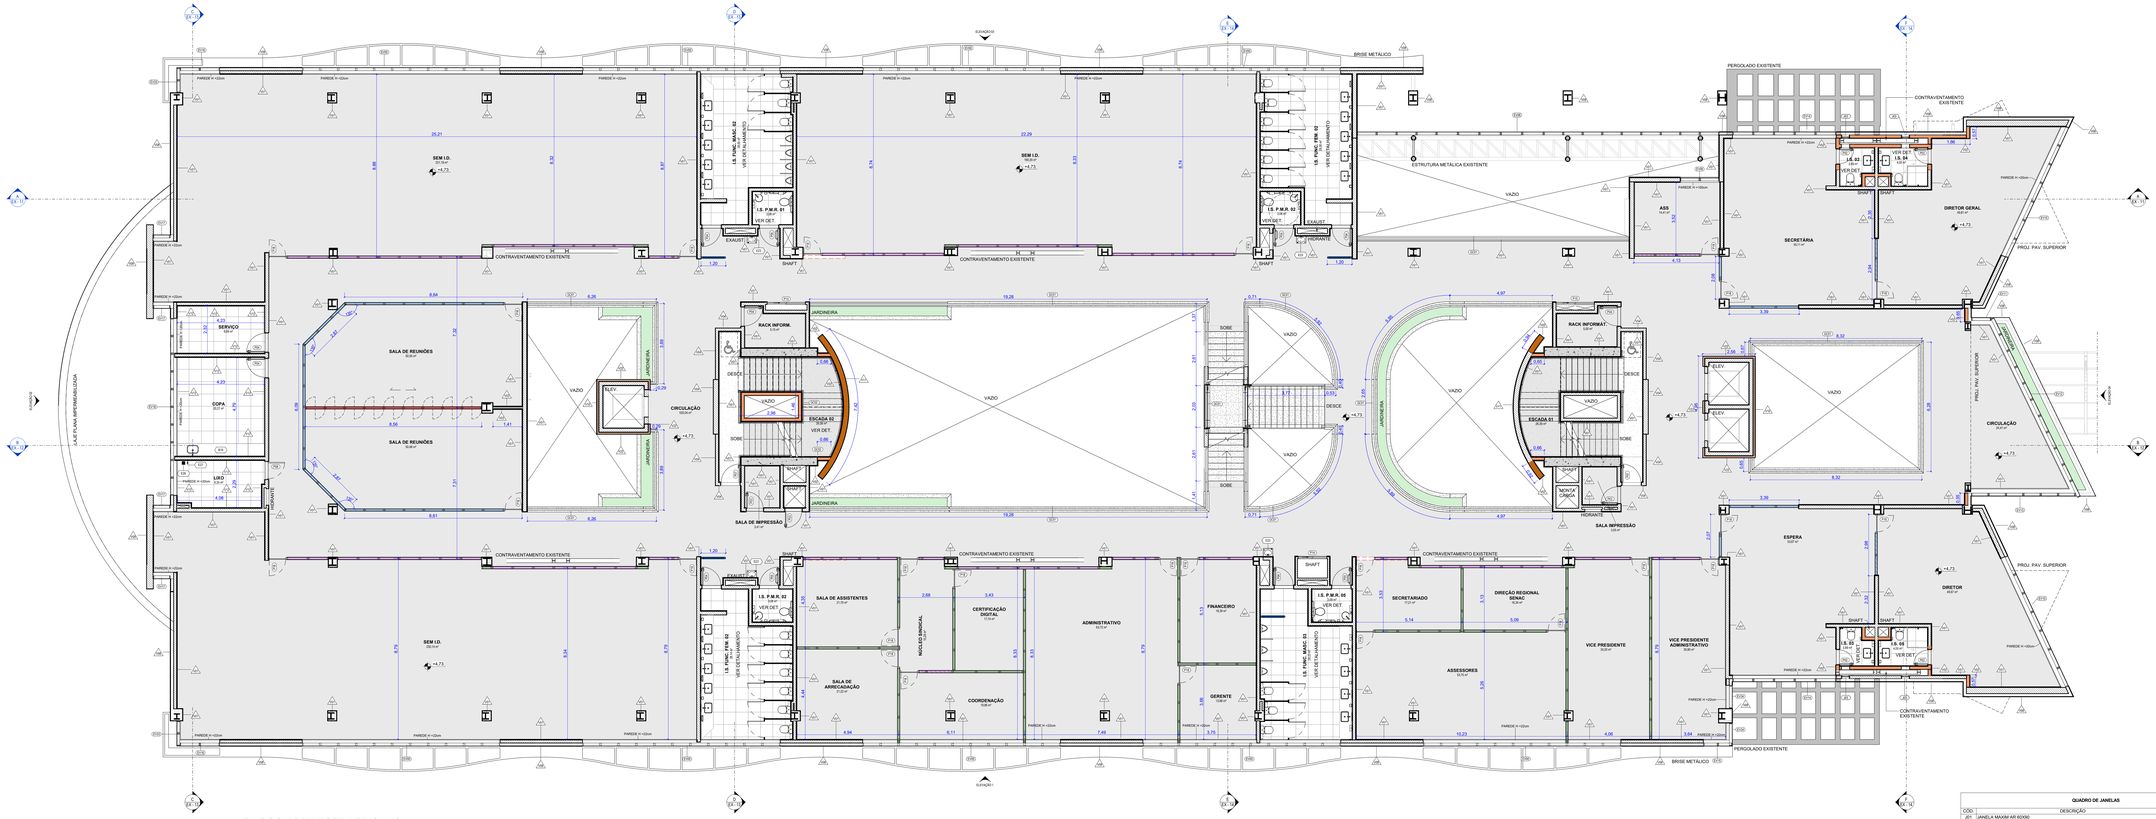

BLOCO ADMINISTRATIVO - 1º PAVIMENTO - PLANTA

1 : 75

LEGENDA DE VEDAÇÕES:

VEDAÇÃO A SER DEMOLIDA	D10
VEDAÇÃO EXISTENTE	D11
D03 - PAREDE DE CONCRETO	D12
D04 - COBOGÓ EM CONCRETO COR NATURAL	D13
D05 - ALVENARIA DE TIJOLO CERÂMICO. ESPESSURA = 9CM	D14
D06 - ALVENARIA DE TIJOLO CERÂMICO. ESPESSURA = 14CM	D15
D07 - ALVENARIA DE TIJOLO CERÂMICO. ESPESSURA = 19CM	D16
D08 - VEDAÇÃO EM DRYWALL	D17
D09 - VEDAÇÃO EM DRYWALL COM TRATAMENTO ACÚSTICO	

QUADRO DE GUARDA CORPO E CORRIMÃO

CÓD.	DESCRIÇÃO
GC01	GUARDA-CORPO EM ESTRUTURA METÁLICA GALVANIZADA, TUBO SUPERIOR EM AÇO INOX E FECHAMENTO EM VIDRO EMPERADO E LAMINADO,150CM
GC02	CORRIMÃO TUBULAR FIXADO LATERALMENTE A PAREDE (X) AO GUARDA-CORPO. TUBO MECÂNICO ASTM A120.d51.1/2" EM AÇO INOX. DUAS BARRAS H=70 E 92cm ø38mm. PINTURA EM COR A DEFINIR.
GC03	CORRIMÃO TUBULAR FIXADO POR BALUSTRE. TUBO MECÂNICO ASTM A120.d51.1/2" EM AÇO INOX. DUAS BARRAS H=70 E 92cm ø38mm. PINTURA EM COR A DEFINIR.
GC04	CORRIMÃO TUBULAR BILATERAL FIXADO POR BALUSTRE. TUBO MECÂNICO ASTM A120.d51.1/2" EM AÇO INOX. DUAS BARRAS H=70 E 92cm. UNILATERAL. PINTURA EM COR A DEFINIR.

QUADRO DE ACABAMENTOS PAREDE

CÓD.	DESCRIÇÃO
V01	PINTURA EM TINTA SUPER LAVÁVEL, SEM ACETINADA, COR BRANCA, REF.: SHERWIN WILLIAMS, METALATEX, SEM ACETINADA, COR BRANCO SERENO OU EQUIVALENTE. SEMPRE QUE HOUVER PINTURA NA PAREDE, REBOCO EXECUTADO. VERIFICAR CONDIÇÃO DO EMASSAMENTO E COMPLETAR ONDE FOR NECESSÁRIO.
V02	PINTURA EM TINTA SUPER LAVÁVEL, SEM ACETINADA, COR BRANCA, REF.: SHERWIN WILLIAMS, METALATEX, SEM ACETINADA, COR BRANCO SERENO OU EQUIVALENTE. SITUAÇÃO DA ALVENARIA: NO OSSO. EXECUTAR CHAPISCO. EMBOÇO.
V03	PINTURA EM TINTA SUPER LAVÁVEL, SEM ACETINADA, COR BRANCA, REF.: SHERWIN WILLIAMS, METALATEX, SEM ACETINADA, COR BRANCO SERENO OU EQUIVALENTE. APLICAÇÃO SOBRE DRYWALL.
V04	PORCELANATO CALÇADA 52,7x105cm. REF.: BIANCOGRES OU EQUIVALENTE. SITUAÇÃO DA ALVENARIA: REBOCO EXECUTADO.
V05	CERÂMICA 10x30cm BRANCA, REF.: METRO WHITE 10x30cm, ELIANE OU EQUIVALENTE. SITUAÇÃO DA ALVENARIA: REBOCO EXECUTADO.
V06	PORCELANATO BRANCO 30x60cm. REF.: RIVERSTONE OFF WHITE 30x60cm, ELIANE OU EQUIVALENTE. SITUAÇÃO DA ALVENARIA: REBOCO EXECUTADO.
V07	PORCELANATO BRANCO 60x120cm. REF.: ARTICO ALPE, 58X118,5 cm, ELIANE OU EQUIVALENTE. SITUAÇÃO DA ALVENARIA: REBOCO EXECUTADO.
V08	PORCELANATO BRANCO 59X118,5 cm. PREVER JUNTA DE 3 MM. REF.: ARTICO ALPE, 59X118,5 cm, ELIANE OU EQUIVALENTE. INSTALAÇÃO AÉREA, A SER FIXADO SW ESTRUTURA METÁLICA ALVILAR.
V09	PASTILHA FACHADA. 5x5CM. FABRICANTE A DEFINIR. SITUAÇÃO DA ALVENARIA: REBOCO EXECUTADO.
V10	PORCELANATO BRANCO 60x60cm. REF.: HARU 70x60cm, PLAZZO OU EQUIVALENTE. SITUAÇÃO DA ALVENARIA: NO OSSO. EXECUTAR CHAPISCO. EMBOÇO.
V11	PASTILHAS 10x10 cm NAS TONALIDADES DE BRANCO E CINZA. FABRICANTE A DEFINIR. SITUAÇÃO DA ALVENARIA: NO OSSO. EXECUTAR CHAPISCO. EMBOÇO.
V12	REVESTIMENTO CERÂMICO 30x60cm. REF.: TRADIZIONALE BIANCOGRES OU EQUIVALENTE. SITUAÇÃO DA ALVENARIA: REBOCO EXECUTADO.
V13	REVESTIMENTO ACÚSTICO EM MADEIRA, COMPOSTO POR BANDEJAS DE MDF DE 18MM, COR CURUPIRA, REF.: NATURA ACUSTICO, HUNTER DOUGLAS OU EQUIVALENTE. SITUAÇÃO DA ALVENARIA: REBOCO EXECUTADO.
V14