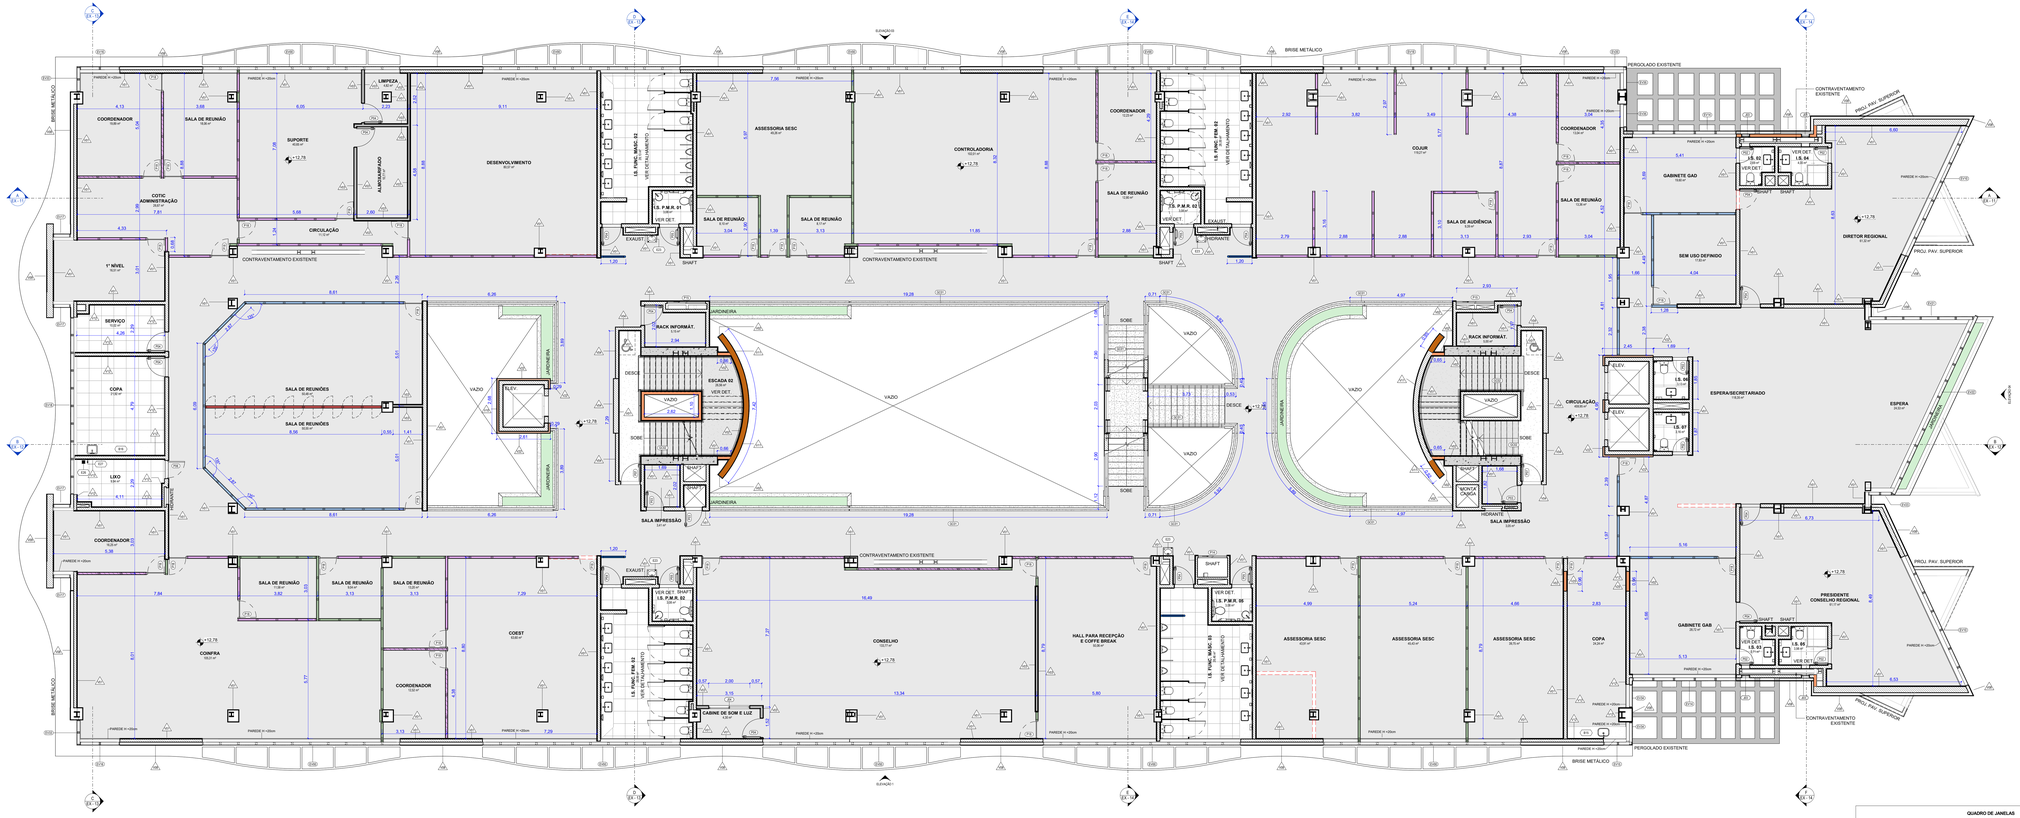

BLOCO ADMINISTRATIVO - 3º PAVIMENTO - PLANTA

1 : 75

LEGENDA DE VEDAÇÕES:

- VEDAÇÃO A SER DEMOLIDA
- VEDAÇÃO EXISTENTE
- D03 - FUNDAÇÃO DE CONCRETO
- D04 - COBOGÓ EM CONCRETO COR NATURAL
- D05 - ALVENARIA DE TIJOLO CERÂMICO. ESPESSURA = 9CM
- D06 - ALVENARIA DE TIJOLO CERÂMICO. ESPESSURA = 14CM
- D07 - ALVENARIA DE TIJOLO CERÂMICO. ESPESSURA = 19CM
- D08 - VEDAÇÃO EM DRYWALL
- D09 - VEDAÇÃO EM DRYWALL COM TRATAMENTO ACÚSTICO
- D10
- D11
- D12
- D13
- D14
- D15
- D16
- D17

QUADRO DE GUARDA CORPO E CORRIMÃO

CÓD.	DESCRIÇÃO
GC01	GUARDA-CORPO EM ESTRUTURA METÁLICA GALVANIZADA, TUBO SUPERIOR EM AÇO INOX E FECHAMENTO EM VIDRO EMPERADO E LAMINADO /.ISO INCOLOR
GC02	CORRIMÃO TUBULAR FIXADO LATERALMENTE A PAREDE (X) AO GUARDA-CORPO. TUBO MECÂNICO ASTM A120.d1.1/2" EM AÇO INOX. DUAS BARRAS H=70 E 52cm. ESBOÇO. PINTURA EM COR A DEFINIR.
GC03	CORRIMÃO TUBULAR FIXADO POR BALUSTRE. TUBO MECÂNICO ASTM A120.d1.1/2" EM AÇO INOX. DUAS BARRAS H=70 E 52cm. ESBOÇO. PINTURA EM COR A DEFINIR.
GC04	CORRIMÃO TUBULAR BILATERAL FIXADO POR BALUSTRE. TUBO MECÂNICO ASTM A120.d1.1/2" EM AÇO INOX. DUAS BARRAS H=70 E 52cm. UNILATERAL. PINTURA EM COR A DEFINIR.

QUADRO DE ACABAMENTOS PAREDE

CÓD.	DESCRIÇÃO
V01	PINTURA EM TINTA SUPER LAVÁVEL, SEMI ACETINADA, COR BRANCA, REF.: SHERWIN WILLIAMS, METALATEX, SEM ACETINADA, COR BRANCO SERENO OU EQUIVALENTE. APLICAÇÃO SOBRE MASSA CORRIDA PARA REBOCO EXECUTADO. VERIFICAR CONDIÇÃO DO EMBASSAMENTO E CORRIGIR-LOS QUANDO FOR NECESSÁRIO.
V02	PINTURA EM TINTA SUPER LAVÁVEL, SEMI ACETINADA, COR BRANCA, REF.: SHERWIN WILLIAMS, METALATEX, SEM ACETINADA, COR BRANCO SERENO OU EQUIVALENTE. SITUAÇÃO DA ALVENARIA: NO OSSO. EXECUTAR CHAPISCO, EMBOÇO.
V03	PINTURA EM TINTA SUPER LAVÁVEL, SEMI ACETINADA, COR BRANCA, REF.: SHERWIN WILLIAMS, METALATEX, SEM ACETINADA, COR BRANCO SERENO OU EQUIVALENTE. APLICAÇÃO SOBRE DRYWALL.
V04	PORCELANATO CALCATA 52,7x105cm. REF.: BIANCOGRES OU EQUIVALENTE. SITUAÇÃO DA ALVENARIA: REBOCO EXECUTADO.
V05	CERÂMICA 100x50cm BRANCA. REF.: METRO WHITE 100x50cm, ELIANE OU EQUIVALENTE. SITUAÇÃO DA ALVENARIA: REBOCO EXECUTADO.
V06	PORCELANATO BRANCO 30x60cm. REF.: RIVERSTONE OFF WHITE MA 30x60cm, ELIANE OU EQUIVALENTE. SITUAÇÃO DA ALVENARIA: REBOCO EXECUTADO.
V07	PORCELANATO BRANCO 59x118,5 cm. REF.: ARTICO ALPE, 59X118,5 cm, ELIANE OU EQUIVALENTE. SITUAÇÃO DA ALVENARIA: REBOCO EXECUTADO.
V08	PORCELANATO BRANCO 59x118,5 cm. PREVER JUNTA DE 1,5MM. REF.: ARTICO ALPE, 59X118,5 cm, ELIANE OU EQUIVALENTE. INSTALAÇÃO AÉREA, A SER FIXADO EM ESTRUTURA METÁLICA AUXILIAR.
V09	PASTILHA FACHADA. 5x5CM. FABRICANTE A DEFINIR. SITUAÇÃO DA ALVENARIA: REBOCO EXECUTADO.
V10	PORCELANATO BRANCO 60x60 cm. REF.: HARU 75x30cm, PLAZZO OU EQUIVALENTE. SITUAÇÃO DA ALVENARIA: NO OSSO. EXECUTAR CHAPISCO, EMBOÇO.
V11	PASTILHAS 10x10 cm NAS TONALIDADES DE BRANCO E CINZA. FABRICANTE A DEFINIR. SITUAÇÃO DA ALVENARIA: NO OSSO. EXECUTAR CHAPISCO, EMBOÇO.
V12	REVESTIMENTO CERÂMICO 30x60cm. REF.: TRADIZIONALE BIANCOGRES OU EQUIVALENTE. SITUAÇÃO DA ALVENARIA: REBOCO EXECUTADO.
V13	REVESTIMENTO ACÚSTICO EM MADEIRA. COMPOSTO POR BANDEJAS DE MDF DE 18MM, COR CURUPIRA, REF.: NATURA ACUSTICO, HUNTER DOUGLAS OU EQUIVALENTE. SITUAÇÃO DA ALVENARIA: REBOCO EXECUTADO.
V14	REVESTIMENTO EM MADEIRA NAMUNJUNGA, COR CURUPIRA, L=60cm C=170cm. REF.: LINHA NATURAL HUNTER DOUGLAS OU EQUIVALENTE. SITUAÇÃO DA ALVENARIA: REBOCO EXECUTADO.
V15	CERÂMICA 10x10cm. REF.: PORTOBELLO, ELIANE OU EQUIVALENTE. LINHA PRISMA, BEAULIEU OU EQUIVALENTE. SITUAÇÃO DA ALVENARIA: REBOCO EXECUTADO.
V16	FECHAMENTO EM ALUMÍNIO COMPOSTO (ACM). COR A DEFINIR.
V17	REVESTIMENTO NATURAL TIPO FLUSH GRÃO. TONALIDADE CINZA CLARO HOMOGÊNEO E APLICAÇÃO DE JUNTAS DE DILATAÇÃO, INCLUSIVE NA FACE SUPERIOR DOS MUROS. SITUAÇÃO DA ALVENARIA: NO OSSO. EXECUTAR CHAPISCO, EMBOÇO.
V18	REVESTIMENTO NATURAL TIPO FLUSH GRÃO. TONALIDADE CINZA CLARO HOMOGÊNEO E APLICAÇÃO DE JUNTAS DE DILATAÇÃO, INCLUSIVE NA FACE SUPERIOR DOS MUROS. SITUAÇÃO DA ALVENARIA: REBOCO EXECUTADO
V19	PASTILHA AZUL. FABRICANTE A DEFINIR. SITUAÇÃO DA ALVENARIA: REBOCO EXECUTADO
V20	PASTILHA AZUL. FABRICANTE A DEFINIR. SITUAÇÃO DA ALVENARIA: NO OSSO. EXECUTAR CHAPISCO, EMBOÇO
V21	GRANITO BRANCO FORTALEZA, ACABAMENTO POLIDO, ESPESSURA 15mm, INSTALADOS COM MEIA-ESQUADRIA. SITUAÇÃO DA ALVENARIA: REBOCO EXECUTADO.
V22	PORCELANATO BRANCO 30x60cm. REF.: 30x60cm. REF.: BIANCOGRES OU EQUIVALENTE. SITUAÇÃO DA ALVENARIA: NO OSSO. EXECUTAR CHAPISCO, EMBOÇO.
V23	PORCELANATO BRANCO 30x60cm. REF.: RIVERSTONE OFF WHITE MA 30X60cm, ELIANE OU EQUIVALENTE. SITUAÇÃO DA ALVENARIA: NO OSSO. EXECUTAR CHAPISCO, EMBOÇO.
V24	PASTILHAS 10x10 cm NAS TONALIDADES DE BRANCO E CINZA. FABRICANTE A DEFINIR. SITUAÇÃO DA ALVENARIA: REBOCO EXECUTADO.
V25	REVESTIMENTO CERÂMICO 30x60cm. REF.: TRADIZIONALE BIANCOGRES OU EQUIVALENTE. SITUAÇÃO DA ALVENARIA: NO OSSO. EXECUTAR CHAPISCO, EMBOÇO.
V26	PASTILHA AZUL. FABRICANTE A DEFINIR. SITUAÇÃO DA ALVENARIA: NO OSSO. EXECUTAR CHAPISCO, EMBOÇO
V27	PASTILHAS 10x10 cm NA TONALIDADE CINZA CLARO. FABRICANTE A DEFINIR. SITUAÇÃO DA ALVENARIA: REBOCO EXECUTADO.
V28	PORCELANATO BRANCO 59x118,5 cm. PREVER JUNTA DE 1,5M. REF.: ARTICO ALPE, 59X118,5 cm, ELIANE OU EQUIVALENTE. SITUAÇÃO DA ALVENARIA: REBOCO EXECUTADO.

QUADRO DE PEDRAS HIDROSSANITÁRIAS.

CÓD.	DESCRIÇÃO
E22	LAVATÓRIO COM COLUNA. REF.: DECA L 915.17 OU EQUIVALENTE.
E23	BEBEDOURO ACESSÍVEL EM INOX COM DUAS TORNEIRAS, LIFE CENOVAS OU EQUIVALENTE.
E26	RALO QUADRADO 15x15cm
E27	TORNEIRA LONGA PARA PAREDE REF. 1158 DOCOL PRIMOR OU EQUIVALENTE.

QUADRO DE BANCADAS

CÓD.	DESCRIÇÃO	COMP.	PROF.	RODA B.	TEST.
B01	BANCADA EM GRANITO CINZA CASTELO.	330,0	60	15	25
B02	BANCADA EM GRANITO CINZA CASTELO.	260,0	60	15	25
B03	BANCADA EM GRANITO CINZA CASTELO.	426,1	60	15	25
B04	BANCADA EM GRANITO CINZA CASTELO.	426,1	60	15	25
B05	BANCADA EM GRANITO CINZA CASTELO.	426,1	60	15	25
B06	BANCADA EM GRANITO CINZA CASTELO.	315,0	60	15	4
B07	BANCADA EM GRANITO CINZA CASTELO.	288,0	60	15	4
B08	BANCADA EM GRANITO CINZA CASTELO.	300,0	60	15	4
B09	BANCADA EM GRANITO CINZA CASTELO.	549,0	60	15	25
B10	BANCADA EM GRANITO CINZA CASTELO.	549,0	60	15	25
B11	BANCADA EM GRANITO CINZA CASTELO.	504,0	60	15	25
B12	BANCADA EM GRANITO CINZA CASTELO.	549,0	60	15	25
B13	BANCADA EM GRANITO CINZA CASTELO.	189,0	60	15	25
B14	BANCADA EM GRANITO CINZA CASTELO.	125,9	60	15	25
B15	BANCADA EM GRANITO CINZA CASTELO.	285,0	60	15	4
B16	BANCADA EM GRANITO CINZA CASTELO.	423,2	60	15	4
B17	BANCADA EM GRANITO CINZA CASTELO.	250,0	60	15	25
B18	BANCADA EM GRANITO CINZA CASTELO.	250,0	60	15	25
B19	BANCADA EM GRANITO CINZA CASTELO.	535,0	60	15	4
B20	BANCADA EM GRANITO CINZA CASTELO.	535,0	60	15	4
B21	BANCADA EM GRANITO BRANCO FORTALEZA, EM "L". DIMENSÕES: 1ZNa50mx0,7x50cm.	30	4	3	

QUADRO DE PANOS DE VIDRO

CÓD.	DESCRIÇÃO	ALTURA	COMP.
EV00	PANO DE VIDRO EXISTENTE. APLICAR PELÍCULA NOS PAINEIS DOS BANHEIROS.	280,0	660,0
EV01	PANO DE VIDRO LAMINADO REFLETIVO CINZA. VITRAL H 1200TO 46	280,0	503,0
EV02	PANO DE VIDRO LAMINADO REFLETIVO CINZA. VITRAL H 1200TO 46	280,0	185,0
EV03	PANO DE VIDRO LAMINADO REFLETIVO CINZA. VITRAL H 1200TO 46	285,0	185,0
EV04	PANO DE VIDRO LAMINADO REFLETIVO CINZA. VITRAL H 1200TO 46	287,0	1319,0 cm
EV05	PANO DE VIDRO LAMINADO REFLETIVO CINZA. VITRAL H 1200TO 46. APLICAR PELÍCULA NOS PAINEIS DOS BANHEIROS.	337,0 cm	705,0 cm
EV06	PANO DE VIDRO LAMINADO REFLETIVO CINZA. VITRAL H 1200TO 46	1244,0 cm	1760,0 cm
EV07	PANO DE VIDRO LAMINADO REFLETIVO CINZA. VITRAL H 1200TO 46. APLICAR PELÍCULA NOS PAINEIS DOS BANHEIRO	337,0 cm	429,5 cm
EV08	PANO DE VIDRO LAMINADO REFLETIVO CINZA. VITRAL H 1200TO 46. APLICAR PELÍCULA NOS PAINEIS DOS BANHEIROS.	289,0 cm	190,0 cm
EV09	PANO DE VIDRO LAMINADO REFLETIVO CINZA. VITRAL H 1200TO 46	280,0	83,5 cm
EV10	PANO DE VIDRO LAMINADO REFLETIVO CINZA. VITRAL H 1200TO 46	300,0 cm	720,0 cm
EV11	PANO DE VIDRO LAMINADO REFLETIVO CINZA. VITRAL H 1200TO 46	570,0 cm	95,5 cm
EV12	PANO DE VIDRO LAMINADO REFLETIVO CINZA. VITRAL H 1200TO 46	570,0 cm	965,0 cm
EV13	PANO DE VIDRO LAMINADO REFLETIVO CINZA. VITRAL H 1200TO 46	570,0 cm	506,0 cm
EV14	PANO DE VIDRO LAMINADO REFLETIVO CINZA. VITRAL H 1200TO 46	332,5 cm	124,0 cm
EV15	PANO DE VIDRO LAMINADO REFLETIVO CINZA. VITRAL H 1200TO 46	1132,0 cm	141,0 cm
EV16	PANO DE VIDRO LAMINADO REFLETIVO CINZA. VITRAL H 1200TO 46	1132,0 cm	1410,0 cm
EV17	PANO DE VIDRO LAMINADO REFLETIVO CINZA. VITRAL H 1200TO 46	1132,0 cm	84,5 cm
EV18	PANO DE VIDRO LAMINADO REFLETIVO CINZA. VITRAL H 1200TO 46	1132,0 cm	860,0 cm
EV19	PANO DE VIDRO LAMINADO REFLETIVO CINZA. VITRAL H 1200TO 46	325,0 cm	960,0 cm
EV20	PANO DE VIDRO LAMINADO REFLETIVO CINZA. VITRAL H 1200TO 46	325,0 cm	113,0 cm
EV21	PANO DE VIDRO LAMINADO REFLETIVO CINZA. VITRAL H 1200TO 46	187,5 cm	113,0 cm
EV22	PANO DE VIDRO LAMINADO REFLETIVO CINZA. VITRAL H 1200TO 46	187,5 cm	658,5 cm
EV23	PANO DE VIDRO LAMINADO REFLETIVO CINZA. VITRAL H 1200TO 46	187,5 cm	126,5 cm
EV24	PANO DE VIDRO LAMINADO REFLETIVO CINZA. VITRAL H 1200TO 46	280,0 cm	570,0 cm
EV25	PANO DE VIDRO LAMINADO REFLETIVO CINZA. VITRAL H 1200TO 46	200,0 cm	658,5 cm
EV26	PANO DE VIDRO LAMINADO REFLETIVO CINZA. VITRAL H 1200TO 46	200,0 cm	552,5 cm
EV27	PANO DE VIDRO LAMINADO REFLETIVO CINZA. VITRAL H 1200TO 46	240,0 cm	180,0 cm
EV28	PANO DE VIDRO LAMINADO REFLETIVO CINZA. VITRAL H 1200TO 46	280,0 cm	180,0 cm
EV29	PANO DE VIDRO LAMINADO REFLETIVO CINZA. VITRAL H 1200TO 46	200,0 cm	570,0 cm
EV30	PANO DE VIDRO LAMINADO REFLETIVO CINZA. VITRAL H 1200TO 46	200,0 cm	551,0 cm
EV31	PANO DE VIDRO LAMINADO REFLETIVO CINZA. VITRAL H 1200TO 46	260,0 cm	150,0 cm
EV32	PANO DE VIDRO LAMINADO REFLETIVO CINZA. VITRAL H 1200TO 46		
EV33	PANO DE VIDRO LAMINADO REFLETIVO CINZA. VITRAL H 1200TO 46	1132,0 cm	122,0 cm
EV34	PANO DE VIDRO LAMINADO REFLETIVO CINZA. VITRAL H 1200TO 46	302,5 cm	113,0 cm
EV35	PANO DE VIDRO LAMINADO REFLETIVO CINZA. VITRAL H 1200TO 46	318,0 cm	113,0 cm

QUADRO DE JANELAS

CÓD.	DESCRIÇÃO	ALTURA	LARGURA
J01	JANELA MAXIM AR 60X90.	60	90
J02	JANELA MAXIM AR. ESQUADRIA EM ALUMÍNIO ANODIZADO NATURAL. VIDRO LAMINADO REFLETIVO CINZA. VITRAL H 1200TO 46	50	45
J03	JANELA MAXIM AR. ESQUADRIA EM ALUMÍNIO ANODIZADO NATURAL. VIDRO LAMINADO /.ISO INCOLOR.	40	40
J04	JANELA DE CORRER. 2 FOLHAS. ESQUADRIA EM ALUMÍNIO ANODIZADO NATURAL E FECHAMENTO EM VIDRO LAMINADO /.ISO INCOLOR.	120	200
J05	JANELA DE CORRER. 2 FOLHAS. ESQUADRIA EM ALUMÍNIO ANODIZADO NATURAL E FECHAMENTO EM VIDRO LAMINADO /.ISO INCOLOR E TRATAMENTO ACÚSTICO.	90	150
J06	JANELA DE CORRER. 2 FOLHAS. ESQUADRIA EM ALUMÍNIO ANODIZADO NATURAL E FECHAMENTO EM VIDRO DUPLO LAMINADO /.ISO INCOLOR E TRATAMENTO ACÚSTICO.	120	200

QUADRO DE PORTAS

CÓD.	DESCRIÇÃO	ALTURA	LARGURA
P01	PORTA DE GIRO TIPO PRANCHETA 1 FOLHA. ACABAMENTO EM VERNIZ. KIT INCLUI FERRAGENS, MAÇANETA, ACABAMENTOS.	210	60
P02	PORTA DE GIRO TIPO PRANCHETA 1 FOLHA. ACABAMENTO EM VERNIZ. KIT INCLUI FERRAGENS, MAÇANETA, ACABAMENTOS.	210	70
P03	PORTA DE GIRO TIPO PRANCHETA 1 FOLHA. ACABAMENTO EM VERNIZ. KIT INCLUI FERRAGENS, MAÇANETA, ACABAMENTOS.	210	80
P04	PORTA DE GIRO TIPO PRANCHETA 1 FOLHA. ACABAMENTO EM VERNIZ. KIT INCLUI FERRAGENS, MAÇANETA, ACABAMENTOS.	210	90
P05	PORTA DE GIRO TIPO PRANCHETA 1 FOLHA. ACABAMENTO EM VERNIZ. COM PUXADOR ESPECIAL PARA PCD. KIT INCLUI FERRAGENS RESISTENTE AO IMPACTO, KIT INCLUI FERRAGENS, MAÇANETA, ACABAMENTOS.	210	80
P06	PORTA DE GIRO VENEZIANA 1 FOLHA EM ALUMÍNIO ANODIZADO NATURAL. KIT INCLUI FERRAGENS, MAÇANETA, ACABAMENTOS.	210	80
P07	PORTA DE GIRO TIPO CORTA-FOGO 1 FOLHA. ACABAMENTO A DEFINIR. KIT INCLUI FERRAGENS, MAÇANETA, ACABAMENTOS.	210	80
P08	PORTA DE GIRO TIPO PRANCHETA 1 FOLHA. ACABAMENTO EM VERNIZ. KIT INCLUI FERRAGENS, MAÇANETA, ACABAMENTOS.	210	110
P09	PORTA DE GIRO TIPO PRANCHETA 2 FOLHAS. ACABAMENTO EM VERNIZ. KIT INCLUI FERRAGENS, MAÇANETA, ACABAMENTOS.	210	125
P10	PORTA DE GIRO TIPO PRANCHETA 2 FOLHAS. ACABAMENTO EM VERNIZ. KIT INCLUI FERRAGENS, MAÇANETA, ACABAMENTOS.	210	140
P11	PORTA DE GIRO TIPO PRANCHETA 2 FOLHAS. ACABAMENTO EM VERNIZ. KIT INCLUI FERRAGENS, MAÇANETA, ACABAMENTOS.	210	150
P12	PORTA DE GIRO TIPO PRANCHETA 2 FOLHAS. ACABAMENTO EM VERNIZ. KIT INCLUI FERRAGENS, MAÇANETA, ACABAMENTOS.	210	160
P13	PORTA DE GIRO TIPO PRANCHETA 2 FOLHAS. ACABAMENTO EM VERNIZ. KIT INCLUI FERRAGENS, MAÇANETA, ACABAMENTOS.	210	180
P14	PORTA DE GIRO. 1 FOLHA. QUADRO EM PERFIL METÁLICO. SHAFT. ACABAMENTO EM FÓRMICA NA COR BRANCA. 1 FOLHA MÓVEIS. 1 FOLHA FIXA.	210	140
P15	PAINEL DE CORRER PARA FECHAMENTO DO SHAFT. ACABAMENTO EM FÓRMICA NA COR BRANCA. 3 FOLHAS MÓVEIS. 1 FOLHA FIXA.	210	186
P16	PAINEL DE CORRER PARA FECHAMENTO DO SHAFT. ACABAMENTO EM FÓRMICA NA COR BRANCA. 3 FOLHAS MÓVEIS. 1 FOLHA FIXA.	210	298
P17	PORTA DE CORRER TIPO PRANCHETA 1 FOLHA. ACABAMENTO EM VERNIZ. 1 FOLHA. KIT INCLUI FERRAGENS, MAÇANETA, ACABAMENTOS.	210	140
P18	PORTA DE GIRO. 1 FOLHA. ACABAMENTO CONFORME PADRÃO DA DIVISÓRIA.	270	90
P19	PORTA DE CORRER 2 FOLHAS. ACABAMENTO CONFORME PADRÃO DA DIVISÓRIA.	270	250
P20	PORTA DE GIRO. 1 FOLHA. QUADRO EM PERFIL METÁLICO. ACABAMENTO DA DIVISÓRIA.	270	200
P21	PORTA DE GIRO. 1 FOLHA. QUADRO EM PERFIL METÁLICO. ACABAMENTO EM VERNIZ. KIT INCLUI FERRAGENS, MAÇANETA, ACABAMENTOS.	210	90
P22	PORTÃO DE GIRO. 2 FOLHAS. QUADRO EM PERFIL METÁLICO. DIMENSÃO DA SEÇÃO CONFORME FABRICANTE. FECHAMENTO EM PERFIS DE ALUMÍNIO 30x30mm INSTALADOS NA HORIZONTAL. ACABAMENTO EM PINTURA ELETROSTÁTICA COR CINZA CLARO. ACIONAMENTO MANUAL.	210	600
P23	PORTÃO DE CORRER. 3 FOLHAS. QUADRO EM PERFIL METÁLICO. DIMENSÃO DA SEÇÃO CONFORME FABRICANTE. FECHAMENTO EM PERFIS DE ALUMÍNIO 30x30mm INSTALADOS NA HORIZONTAL. ACABAMENTO EM PINTURA ELETROSTÁTICA COR CINZA CLARO. ACIONAMENTO MANUAL.	210	170
P24	PORTA DE GIRO. 2 FOLHAS. PORTA DE FERRO COM VENEZIANA. DISTANCIA ENTRE PLACAS 38. 8mm	200	280
P25	PORTA DE GIRO. 2 FOLHAS. PORTA DE FERRO COM VENEZIANA. DISTANCIA ENTRE PLACAS 38. 8mm	170	100
P26	PORTA DE GIRO DAS CABINES SANITÁRIAS 80cm. ACABAMENTO CONFORME PADRÃO DA DIVISÓRIA SANITÁRIA.	180	60
P200	PORTA DE GIRO DAS CABINES SANITÁRIAS 80cm. ACABAMENTO CONFORME PADRÃO DA DIVISÓRIA SANITÁRIA.	180	80

NOTAS:
- EM CASO DE CONFLITO ENTRE COTAS E NÍVEIS, PREVALECE O DESENHO DE MENOR ESCALA.
- EM CASO DE CONFLITO ENTRE PROJETO E OBRA EXECUTADA, PREVALECE A OBRA EXECUTADA.
- OS QUANTITATIVOS APRESENTADOS NAS TABELAS DE QUANTIDADE SE REFEREM SOMENTE AOS ITENS A SEREM EXECUTADOS.
- OS QUANTITATIVOS APRESENTADOS NAS TABELAS DE QUANTIDADE NÃO LEVAM EM CONTA O INVENTÁRIO DE ITENS EXISTENTES.
- EM ELEMENTOS PARCIALMENTE EXECUTADOS, SUAS REFERÊNCIAS (COMO VÃOS, DIMENSÕES, EIXOS, MODOS DE INSTALAÇÃO, ETC.) PREVALECEM SOBRE O PROJETO, DEVENDO OS ELEMENTOS A SEREM EXECUTADOS DAREM CONTINUIDADE AOS ELEMENTOS EXISTENTES.
- SEMPRE SEGUIR A INDICAÇÃO DOS MANUAIS E DO FABRICANTE, NA EXECUÇÃO E INSTALAÇÃO DOS ITENS ESPECIFICADOS.
- NAS ALVENARIAS, PREVALECEM OS VÃOS E PONTOS HIDRÁULICOS EXECUTADOS SOBRE O PROJETO.
- AS DIVISÓRIAS, PAREDES EM DRYWALL E PAREDES EM ALVENARIA, QUANDO PERPENDICULARES A FACHADA, DEVEM COINCIDIR COM OS MONTANTES DA ESQUADRIA EXECUTADA, NO ENCONTRO, DEVE SER PREVISTO ELEMENTO DE ACABAMENTO ADEQUADO.
- A FORÇA(O) E DIMENSÃO DOS ITENS CONSTRUÍDOS, EM ESPECIAL A ESTRUTURA METÁLICA, SÃO REFERENCIAIS. PREVALECENDO O EXECUTADO SOBRE O PROJETO.
- PARA PROJETO ESTRUTURAL E EXECUÇÃO DA ESCADA ENCLAUSURADA, CONFERIR AS MEDIDAS E CONDIÇÕES DO LOCAL, EM ESPECIAL A DISTÂNCIA PISO A PISO.
- OS ITENS DE ACESSIBILIDADE DEVEM ESTAR DE ACORDO COM A NBR 9050 / 2020

Administração regional / Protocolo

SETOR:	Setor de Industria e Abastecimento
ENDEREÇO:	Sia trecho 04 lotes 80-90-100-110
PROPRIETÁRIO:	Serviço Social do Comércio - SESC

AUTOR DO PROJETO E RESPONSÁVEIS TÉCNICOS:

Bernardo Guedes Pereira Araujo
CAU:A57428-7

Thiago Barbosa de Campos
CAU:A57427-9

Serviço Social do Comércio - SESC

ericacia	PROJETO DE ARQUITETURA	Prancha:
	Uso: INSTITUCIONAL	EX - 08
	Conteúdo: PLANTA 3º PAVIMENTO	Escala: Indicada
Data:14/10/2022	Desenho: BLOCO ADMINISTRATIVO	Revisão: R00