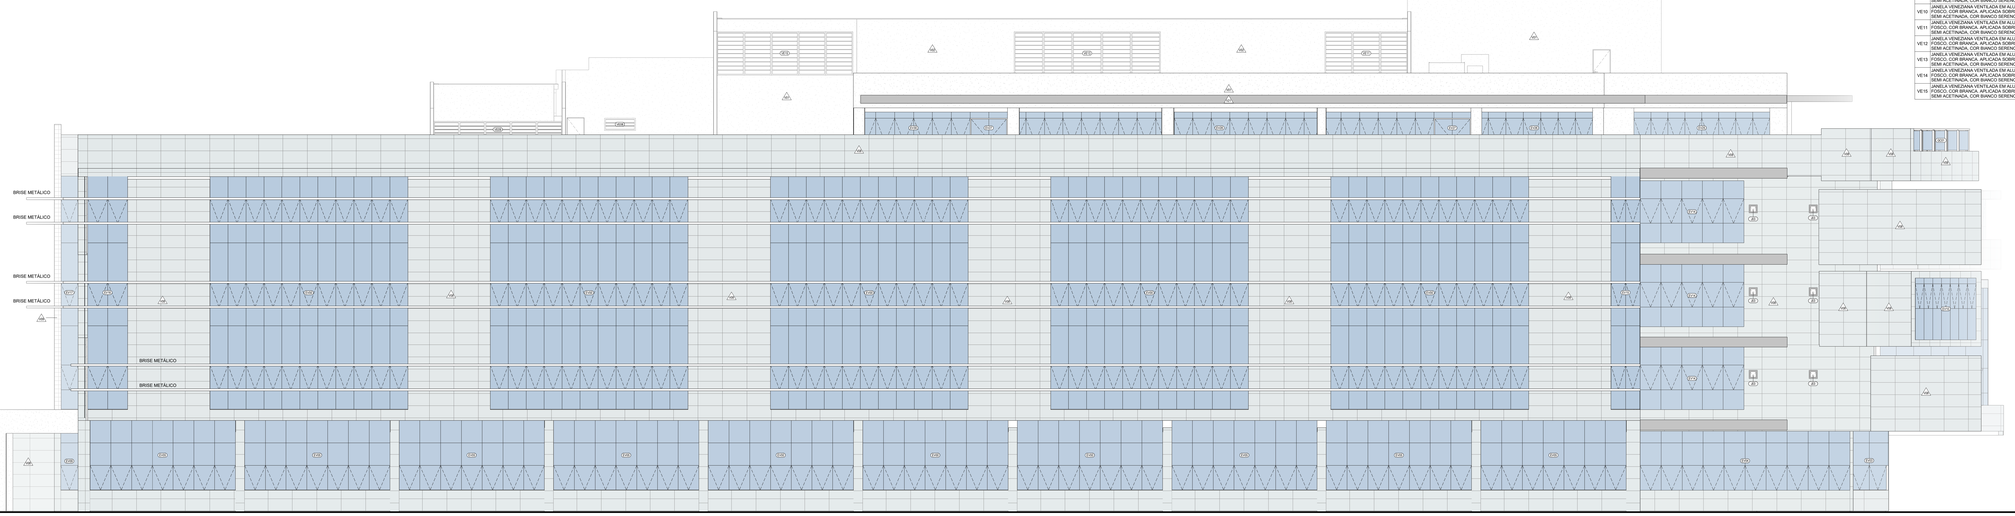

BLOCO ADMINISTRATIVO - FACHADA 01

1 : 75

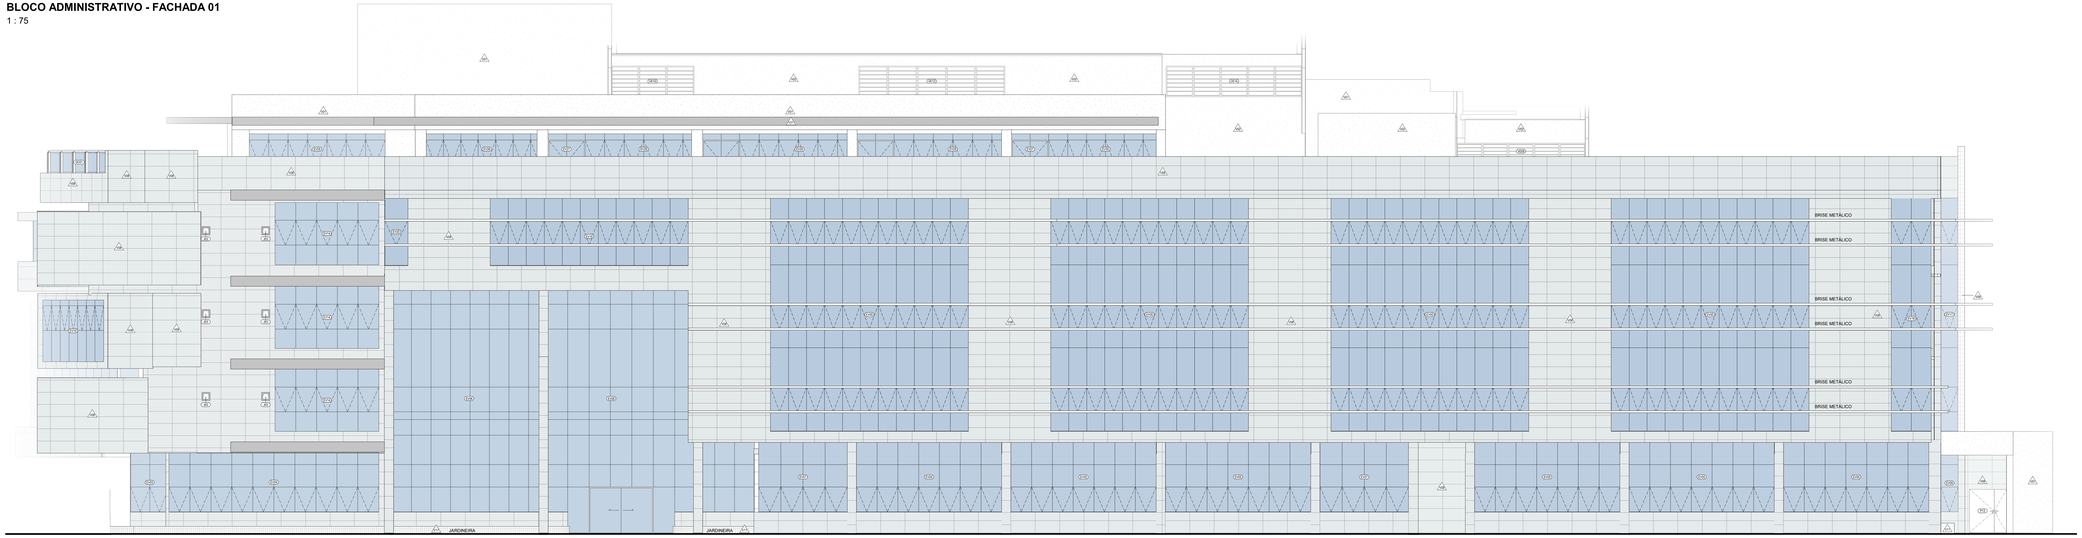

BLOCO ADMINISTRATIVO - FACHADA 03

1 : 75

NOTAS:
- EM CASO DE CONFLITO ENTRE COTAS E MEDIDAS, PREVALECE O DESENHO DE MENOR ESCALA.
- EM CASO DE CONFLITO ENTRE PROJETO E OBRA EXECUTADA, PREVALECE A OBRA EXECUTADA.
- OS QUANTITATIVOS APRESENTADOS NAS TABELAS DE QUANTIDADE SE REFEREM DOMENTE AOS ITENS A SEREM EXECUTADOS.
- OS QUANTITATIVOS APRESENTADOS NAS TABELAS DE QUANTIDADE NÃO LEVAM EM CONTA O INVENTÁRIO DE ITENS EXISTENTES.
- EM ELEMENTOS PARCIALMENTE EXECUTADOS, SUAS REFERÊNCIAS (COMO VÃOS, DIMENSÕES, EIXOS, MODOS DE INSTALAÇÃO, ETC.) PREVALECEM SOBRE O PROJETO, DEVENDO OS ELEMENTOS A SEREM EXECUTADOS DAREM CONTINUIDADE AOS ELEMENTOS EXISTENTES.
- SEMPRE SEGUIR A INDICAÇÃO DOS MANUAIS E DO FABRICANTE, NA EXECUÇÃO E INSTALAÇÃO DOS ITENS ESPECIFICADOS.
- EM ELEVAÇÕES, PREVALECEM OS VÃOS E PONTOS HIDRÁULICOS EXECUTADOS SOBRE O PROJETO.
- AS DIVISÓRIAS, PAREDES EM DRYWALL E PAREDES EM ALVENARIA, QUANDO PERPENDICULARES À FACHADA, DEVEM COINCIDIR COM OS MONTANTES DA ESQUADRIA EXECUTADA. NO ENCONTRO, DEVE SER PREVISTO REFORÇO ESTRUTURAL NA ESQUADRIA.
- A POSIÇÃO E DIMENSÃO DOS ITENS CONSTRUÍDOS, EM ESPECIAL A ESTRUTURA METÁLICA, SÃO REFERENCIAIS, PREVALECENDO O EXECUTADO SOBRE O PROJETO.
- A COR DOS ITENS PODE SOFRER ALTERAÇÃO DE TONALIDADE DA ESCALA ENCLAUSURADA, CONFERIR AS MEDIDAS E CONDIÇÕES DO LOCAL, EM ESPECIAL A DISTÂNCIA PISO A PISO.
- OS ITENS DE ACESSIBILIDADE DEVEM ESTAR DE ACORDO COM A NBR 9050 / 2020

QUADRO DE VENEZIANAS

CÓD.	DESCRIÇÃO	ALTURA	COMP.
VE01	JANELA VENEZIANA VENTILADA EM ALUMÍNIO; PINTURA EM TINTA SUPERLAVÁVEL; FOSCO; COR BRANCA. APLICADA SOBRE METAL. REF.: SHERWIN-WILLIAMS METALATEX, SEMI ACETINADA, COR BIANCO SERENO.	60,0 cm	373,0 cm
VE02	JANELA VENEZIANA VENTILADA EM ALUMÍNIO; PINTURA EM TINTA SUPERLAVÁVEL; FOSCO; COR BRANCA. APLICADA SOBRE METAL. REF.: SHERWIN-WILLIAMS METALATEX, SEMI ACETINADA, COR BIANCO SERENO.	60,0 cm	367,5 cm
VE03	JANELA VENEZIANA VENTILADA EM ALUMÍNIO; PINTURA EM TINTA SUPERLAVÁVEL; FOSCO; COR BRANCA. APLICADA SOBRE METAL. REF.: SHERWIN-WILLIAMS METALATEX, SEMI ACETINADA, COR BIANCO SERENO.	60,0 cm	240,0 cm
VE04	JANELA VENEZIANA VENTILADA EM ALUMÍNIO; PINTURA EM TINTA SUPERLAVÁVEL; FOSCO; COR BRANCA. APLICADA SOBRE METAL. REF.: SHERWIN-WILLIAMS METALATEX, SEMI ACETINADA, COR BIANCO SERENO.	60,0 cm	747,0 cm
VE05	JANELA VENEZIANA VENTILADA EM ALUMÍNIO; PINTURA EM TINTA SUPERLAVÁVEL; FOSCO; COR BRANCA. APLICADA SOBRE METAL. REF.: SHERWIN-WILLIAMS METALATEX, SEMI ACETINADA, COR BIANCO SERENO.	60,0 cm	745,5 cm
VE06	JANELA VENEZIANA VENTILADA EM ALUMÍNIO; PINTURA EM TINTA SUPERLAVÁVEL; FOSCO; COR BRANCA. APLICADA SOBRE METAL. REF.: SHERWIN-WILLIAMS METALATEX, SEMI ACETINADA, COR BIANCO SERENO.	60,0 cm	682,5 cm
VE07	JANELA VENEZIANA VENTILADA EM ALUMÍNIO; PINTURA EM TINTA SUPERLAVÁVEL; FOSCO; COR BRANCA. APLICADA SOBRE METAL. REF.: SHERWIN-WILLIAMS METALATEX, SEMI ACETINADA, COR BIANCO SERENO.	60,0 cm	414,0 cm
VE08	JANELA VENEZIANA VENTILADA EM ALUMÍNIO; PINTURA EM TINTA SUPERLAVÁVEL; FOSCO; COR BRANCA. APLICADA SOBRE METAL. REF.: SHERWIN-WILLIAMS METALATEX, SEMI ACETINADA, COR BIANCO SERENO.	60,0 cm	150,0 cm
VE09	JANELA VENEZIANA VENTILADA EM ALUMÍNIO; PINTURA EM TINTA SUPERLAVÁVEL; FOSCO; COR BRANCA. APLICADA SOBRE METAL. REF.: SHERWIN-WILLIAMS METALATEX, SEMI ACETINADA, COR BIANCO SERENO.	80,0 cm	625,0 cm
VE10	JANELA VENEZIANA VENTILADA EM ALUMÍNIO; PINTURA EM TINTA SUPERLAVÁVEL; FOSCO; COR BRANCA. APLICADA SOBRE METAL. REF.: SHERWIN-WILLIAMS METALATEX, SEMI ACETINADA, COR BIANCO SERENO.	150,0 cm	408,5 cm
VE11	JANELA VENEZIANA VENTILADA EM ALUMÍNIO; PINTURA EM TINTA SUPERLAVÁVEL; FOSCO; COR BRANCA. APLICADA SOBRE METAL. REF.: SHERWIN-WILLIAMS METALATEX, SEMI ACETINADA, COR BIANCO SERENO.	210,0 cm	408,5 cm
VE12	JANELA VENEZIANA VENTILADA EM ALUMÍNIO; PINTURA EM TINTA SUPERLAVÁVEL; FOSCO; COR BRANCA. APLICADA SOBRE METAL. REF.: SHERWIN-WILLIAMS METALATEX, SEMI ACETINADA, COR BIANCO SERENO.	150,0 cm	710,0 cm
VE13	JANELA VENEZIANA VENTILADA EM ALUMÍNIO; PINTURA EM TINTA SUPERLAVÁVEL; FOSCO; COR BRANCA. APLICADA SOBRE METAL. REF.: SHERWIN-WILLIAMS METALATEX, SEMI ACETINADA, COR BIANCO SERENO.	210,0 cm	710,0 cm
VE14	JANELA VENEZIANA VENTILADA EM ALUMÍNIO; PINTURA EM TINTA SUPERLAVÁVEL; FOSCO; COR BRANCA. APLICADA SOBRE METAL. REF.: SHERWIN-WILLIAMS METALATEX, SEMI ACETINADA, COR BIANCO SERENO.	150,0 cm	660,0 cm
VE15	JANELA VENEZIANA VENTILADA EM ALUMÍNIO; PINTURA EM TINTA SUPERLAVÁVEL; FOSCO; COR BRANCA. APLICADA SOBRE METAL. REF.: SHERWIN-WILLIAMS METALATEX, SEMI ACETINADA, COR BIANCO SERENO.	210,0 cm	660,0 cm

QUADRO DE PORTAS

CÓD.	DESCRIÇÃO	ALTURA	LARGURA
P01	PORTA DE GIRO TIPO PRANCHETA 1 FOLHA. ACABAMENTO EM VERNIZ. KIT INCLUI FERRAGENS, MAÇANETA, ACABAMENTOS.	210	80
P12	PORTA DE GIRO TIPO PRANCHETA 2 FOLHAS. ACABAMENTO EM VERNIZ. KIT INCLUI FERRAGENS, MAÇANETA, ACABAMENTOS.	210	180
P13	PORTA DE GIRO TIPO PRANCHETA 2 FOLHAS. ACABAMENTO EM VERNIZ. KIT INCLUI FERRAGENS, MAÇANETA, ACABAMENTOS.	210	180
P17	PORTA DE CORRER TIPO PRANCHETA 1 FOLHA. ACABAMENTO EM VERNIZ. 1 FOLHA. KIT INCLUI FERRAGENS, MAÇANETA, ACABAMENTOS.	210	80

QUADRO DE JANELAS

CÓD.	DESCRIÇÃO	ALTURA	LARGURA
J01	JANELA MAXIM AR 60X60	60	60
J02	JANELA MAXIM AR. ESQUADRIA EM ALUMÍNIO ANODIZADO NATURAL. VIDRO LAMINADO REFLETIVO CINZA, VITRAL H 1200TO 46.	50	40
J03	JANELA MAXIM AR. ESQUADRIA EM ALUMÍNIO ANODIZADO NATURAL. VIDRO LAMINADO REFLETIVO CINZA, VITRAL H 1200TO 46.	40	40
J04	JANELA DE CORRER. 2 FOLHAS. ESQUADRIA EM ALUMÍNIO ANODIZADO NATURAL E FECHAMENTO EM VIDRO LAMINADO LISO INCOLOR	120	200
J05	JANELA DE CORRER. 2 FOLHAS. ESQUADRIA EM ALUMÍNIO ANODIZADO NATURAL E FECHAMENTO EM VIDRO DUPLO LAMINADO LISO INCOLOR E TRATAMENTO ACÚSTICO.	90	150
J06	JANELA FIXA. 2 FOLHAS. ESQUADRIA EM ALUMÍNIO ANODIZADO NATURAL E FECHAMENTO EM VIDRO DUPLO LAMINADO LISO INCOLOR E TRATAMENTO ACÚSTICO.	120	200

QUADRO DE PAINOS DE VIDRO

CÓD.	DESCRIÇÃO	ALTURA	COMP.
EV00	PAINO DE VIDRO EXISTENTE. APLICAR PELÍCULA NOS PAINEIS DOS BANHEIROS.	390,0 cm	955,0 cm
EV01	PAINO DE VIDRO LAMINADO REFLETIVO CINZA, VITRAL H 1200TO 46	390,0 cm	547,0 cm
EV02	PAINO DE VIDRO LAMINADO REFLETIVO CINZA, VITRAL H 1200TO 46	285,5 cm	183,5 cm
EV03	PAINO DE VIDRO LAMINADO REFLETIVO CINZA, VITRAL H 1200TO 46	285,5 cm	183,5 cm
EV04	PAINO DE VIDRO LAMINADO REFLETIVO CINZA, VITRAL H 1200TO 46	337,5 cm	191,5 cm
EV05	PAINO DE VIDRO LAMINADO REFLETIVO CINZA, VITRAL H 1200TO 46. APLICAR PELÍCULA NOS PAINEIS DOS BANHEIRO	337,5 cm	705,0 cm
EV06	PAINO DE VIDRO LAMINADO REFLETIVO CINZA, VITRAL H 1200TO 46	334,5 cm	176,0 cm
EV07	PAINO DE VIDRO LAMINADO REFLETIVO CINZA, VITRAL H 1200TO 46. APLICAR PELÍCULA NOS PAINEIS DOS BANHEIRO	337,5 cm	429,5 cm
EV08	PAINO DE VIDRO LAMINADO REFLETIVO CINZA, VITRAL H 1200TO 46. APLICAR PELÍCULA NOS PAINEIS DOS BANHEIRO	289,5 cm	190,0 cm
EV09	PAINO DE VIDRO LAMINADO REFLETIVO CINZA, VITRAL H 1200TO 46	280,0 cm	83,5 cm
EV10	PAINO DE VIDRO LAMINADO REFLETIVO CINZA, VITRAL H 1200TO 46	300,0 cm	700,0 cm
EV11	PAINO DE VIDRO LAMINADO REFLETIVO CINZA, VITRAL H 1200TO 46	300,0 cm	700,0 cm
EV12	PAINO DE VIDRO LAMINADO REFLETIVO CINZA, VITRAL H 1200TO 46	370,0 cm	965,0 cm
EV13	PAINO DE VIDRO LAMINADO REFLETIVO CINZA, VITRAL H 1200TO 46	370,0 cm	506,0 cm
EV14	PAINO DE VIDRO LAMINADO REFLETIVO CINZA, VITRAL H 1200TO 46	302,5 cm	534,0 cm
EV15	PAINO DE VIDRO LAMINADO REFLETIVO CINZA, VITRAL H 1200TO 46	1132,0 cm	141,0 cm
EV16	PAINO DE VIDRO LAMINADO REFLETIVO CINZA, VITRAL H 1200TO 46	1132,0 cm	183,5 cm
EV17	PAINO DE VIDRO LAMINADO REFLETIVO CINZA, VITRAL H 1200TO 46	1132,0 cm	183,5 cm
EV18	PAINO DE VIDRO LAMINADO REFLETIVO CINZA, VITRAL H 1200TO 46	1132,0 cm	860,0 cm
EV19	PAINO DE VIDRO LAMINADO REFLETIVO CINZA, VITRAL H 1200TO 46	325,0 cm	960,0 cm
EV20	PAINO DE VIDRO LAMINADO REFLETIVO CINZA, VITRAL H 1200TO 46	325,0 cm	113,0 cm
EV21	PAINO DE VIDRO LAMINADO REFLETIVO CINZA, VITRAL H 1200TO 46	197,5 cm	534,0 cm
EV22	PAINO DE VIDRO LAMINADO REFLETIVO CINZA, VITRAL H 1200TO 46	197,5 cm	958,5 cm
EV23	PAINO DE VIDRO LAMINADO REFLETIVO CINZA, VITRAL H 1200TO 46	280,0 cm	958,5 cm
EV24	PAINO DE VIDRO LAMINADO REFLETIVO CINZA, VITRAL H 1200TO 46	280,0 cm	970,0 cm
EV25	PAINO DE VIDRO LAMINADO REFLETIVO CINZA, VITRAL H 1200TO 46	250,0 cm	659,5 cm
EV26	PAINO DE VIDRO LAMINADO REFLETIVO CINZA, VITRAL H 1200TO 46	250,0 cm	592,5 cm
EV27	PAINO DE VIDRO LAMINADO REFLETIVO CINZA, VITRAL H 1200TO 46	240,0 cm	180,0 cm
EV28	PAINO DE VIDRO LAMINADO REFLETIVO CINZA, VITRAL H 1200TO 46	250,0 cm	2070,0 cm
EV29	PAINO DE VIDRO LAMINADO REFLETIVO CINZA, VITRAL H 1200TO 46	250,0 cm	570,0 cm
EV30	PAINO DE VIDRO LAMINADO REFLETIVO CINZA, VITRAL H 1200TO 46	250,0 cm	570,0 cm
EV31	PAINO DE VIDRO LAMINADO REFLETIVO CINZA, VITRAL H 1200TO 46	280,0 cm	180,0 cm
EV32	PAINO DE VIDRO LAMINADO REFLETIVO CINZA, VITRAL H 1200TO 46		
EV33	PAINO DE VIDRO LAMINADO REFLETIVO CINZA, VITRAL H 1200TO 46	1132,0 cm	122,0 cm
EV34	PAINO DE VIDRO LAMINADO REFLETIVO CINZA, VITRAL H 1200TO 46	302,5 cm	113,0 cm
EV35	PAINO DE VIDRO LAMINADO REFLETIVO CINZA, VITRAL H 1200TO 46	316,5 cm	113,0 cm

QUADRO DE GUARDA CORPO E CORRIMÃO

CÓD.	DESCRIÇÃO
GC01	GUARDA-CORPO EM ESTRUTURA METÁLICA GALVANIZADA, TUBO SUPERIOR EM AÇO INOX E FECHAMENTO EM VIDRO LAMINADO LISO INCOLOR.
GC02	CORRIMÃO TUBULAR FIXADO LATERALMENTE À PAREDE OU NO QUEBRA-CORPO. TUBO MECÂNICO ASTM A120.01.1/2" EM AÇO INOX. DUAS BARRAS. H=70 E 92cm. UNILATERAL. PINTURA EM COR A DEFINIR.
GC03	CORRIMÃO TUBULAR FIXADO POR BALAUSTRE. TUBO MECÂNICO ASTM A120.01.1/2" EM AÇO INOX. DUAS BARRAS. H=70 E 92cm. UNILATERAL. PINTURA EM COR A DEFINIR.
GC04	CORRIMÃO TUBULAR BILATERAL FIXADO POR BALAUSTRE. TUBO MECÂNICO ASTM A120.01.1/2" EM AÇO INOX. DUAS BARRAS. H=70 E 92cm. UNILATERAL. PINTURA EM COR A DEFINIR.

QUADRO DE ACABAMENTOS PAREDE

CÓD.	DESCRIÇÃO
V01	PINTURA EM TINTA SUPER LAVÁVEL, SEMI ACETINADA, COR BRANCA. REF.: SHERWIN-WILLIAMS, METALATEX, SEMI ACETINADA, COR BIANCO SERENO OU EQUIVALENTE. SITUAÇÃO DA ALVENARIA: REBOCO EXECUTADO. VERIFICAR CHAPISCADO E EMBASSAMENTO E COMPLETAR ONDE FOR NECESSÁRIO.
V02	PINTURA EM TINTA SUPER LAVÁVEL, SEMI ACETINADA, COR BRANCA. REF.: SHERWIN-WILLIAMS, METALATEX, SEMI ACETINADA, COR BIANCO SERENO OU EQUIVALENTE. SITUAÇÃO DA ALVENARIA: NO OSSO. EXECUTAR CHAPISCO, EMBOÇO, REBOCO E EMASSAMENTO.
V03	PINTURA EM TINTA SUPER LAVÁVEL, SEMI ACETINADA, COR BRANCA. REF.: SHERWIN-WILLIAMS, METALATEX, SEMI ACETINADA, COR BIANCO SERENO OU EQUIVALENTE. SITUAÇÃO DA ALVENARIA: NO OSSO. EXECUTAR CHAPISCO, EMBOÇO, REBOCO E EMASSAMENTO.
V04	PORCELANATO CALACATA 62.7x100cm. REF.: BIANCOREIS OU EQUIVALENTE. SITUAÇÃO DA ALVENARIA: REBOCO EXECUTADO.
V05	CERÂMICA 10x20cm BRANCA. REF.: METRO WHITE 10x20cm, ELIANE OU EQUIVALENTE. SITUAÇÃO DA ALVENARIA: REBOCO EXECUTADO.
V06	PORCELANATO BRANCO 30x60cm. REF.: RIVERSTONE OFF WHITE MA 30X60cm, ELIANE OU EQUIVALENTE. SITUAÇÃO DA ALVENARIA: REBOCO EXECUTADO.
V07	PORCELANATO BRANCO 59x118,5 cm. REF.: ARTICO ALPE, 59X118,5 cm, ELIANE OU EQUIVALENTE. SITUAÇÃO DA ALVENARIA: REBOCO EXECUTADO.
V08	PORCELANATO BRANCO 59x118,5 cm. PREVER JUNTA DE 5 MM. REF.: ARTICO ALPE, 59X118,5 cm, ELIANE OU EQUIVALENTE. SITUAÇÃO DA ALVENARIA: REBOCO EXECUTADO. ASSENTAR COM MEIA-ESQUADRIA.
V09	PASTILHA FACHADA. 5x5CM. FABRICANTE A DEFINIR. SITUAÇÃO DA ALVENARIA: REBOCO EXECUTADO.
V10	REVESTIMENTO 3D BRANCO. REF.: HARU 70x35cm, PLAZZO OU EQUIVALENTE. SITUAÇÃO DA ALVENARIA: NO OSSO. EXECUTAR CHAPISCO, EMBOÇO.
V11	PASTILHAS 10x10 cm NAS TONALIDADES DE BRANCO E CINZA. FABRICANTE A DEFINIR. SITUAÇÃO DA ALVENARIA: NO OSSO. EXECUTAR CHAPISCO, EMBOÇO.
V12	REVESTIMENTO CERÂMICO 22x85cm. REF.: TRADIZIONALE BIANCOGRES OU EQUIVALENTE. SITUAÇÃO DA ALVENARIA: REBOCO EXECUTADO.
V13	REVESTIMENTO ACÚSTICO EM MADEIRA, COMPOSTO POR BANDEJAS DE MDF DE 18MM. COR CURUPIRA. REF.: NATURA ACOUSTIC, HUNTER DOUGLAS OU EQUIVALENTE. SITUAÇÃO DA ALVENARIA: REBOCO EXECUTADO.
V14	REVESTIMENTO EM MADEIRA RANHURADA, COR CURUPIRA, L=82mm C=170mm. REF.: LINHA NATURA, HUNTER DOUGLAS, OU EQUIVALENTE. SITUAÇÃO DA ALVENARIA: REBOCO EXECUTADO.
V15	CARPETE EM POLIPROPILENO, ESPESSURA 6MM. REF.: MODELO 430-58LVER, LINHA PRISMA, BEAULIEU OU EQUIVALENTE. ASSENTAR COM PISO ELEVADO. VERIFICAR ALTURA.
V16	FECHAMENTO EM ALUMÍNIO COMPOSTO (ACM). COR A DEFINIR.
V17	REVESTIMENTO NATURAL TIPO FULGET GRIS'. TONALIDADE CINZA CLARO HOMOGÊNEO E APLICAÇÃO DE JUNTAS DE DILATAÇÃO. INCLUSIVE NA FACE SUPERIOR DOS MUROS. SITUAÇÃO DA ALVENARIA: NO OSSO. EXECUTAR CHAPISCO, EMBOÇO.
V18	REVESTIMENTO NATURAL TIPO FULGET GRIS'. TONALIDADE CINZA CLARO HOMOGÊNEO E APLICAÇÃO DE JUNTAS DE DILATAÇÃO. INCLUSIVE NA FACE SUPERIOR DOS MUROS. SITUAÇÃO DA ALVENARIA: REBOCO EXECUTADO.
V19	PASTILHAS 10x10 cm NA TONALIDADE CINZA CLARO. FABRICANTE A DEFINIR. SITUAÇÃO DA ALVENARIA: NO OSSO. EXECUTAR CHAPISCO, EMBOÇO.
V20	PASTILHA AZUL. FABRICANTE A DEFINIR. SITUAÇÃO DA ALVENARIA: REBOCO EXECUTADO.
V21	PORCELANATO 60x60cm. REF.: ARTICO ALPE, 60X60cm, ESPESSURA 15mm, INSTALADOS COM MEIA-ESQUADRIA. SITUAÇÃO DA ALVENARIA: REBOCO EXECUTADO.
V22	PORCELANATO CALACATA 62.7x100cm. REF.: BIANCOGRES OU EQUIVALENTE. SITUAÇÃO DA ALVENARIA: NO OSSO. EXECUTAR CHAPISCO, EMBOÇO.
V23	PORCELANATO BRANCO 30x60cm. REF.: RIVERSTONE OFF WHITE MA 30X60cm, ELIANE OU EQUIVALENTE. SITUAÇÃO DA ALVENARIA: NO OSSO. EXECUTAR CHAPISCO, EMBOÇO. ASSENTAR COM MEIA-ESQUADRIA.
V24	PASTILHAS 10x10 cm NAS TONALIDADES DE BRANCO E CINZA. FABRICANTE A DEFINIR. SITUAÇÃO DA ALVENARIA: REBOCO EXECUTADO.
V25	PORCELANATO BRANCO 30x60cm. REF.: TRADIZIONALE BIANCOGRES OU EQUIVALENTE. SITUAÇÃO DA ALVENARIA: NO OSSO. EXECUTAR CHAPISCO, EMBOÇO.
V26	PASTILHA AZUL. FABRICANTE A DEFINIR. SITUAÇÃO DA ALVENARIA: NO OSSO. EXECUTAR CHAPISCO, EMBOÇO.
V27	PASTILHAS 10x10 cm NA TONALIDADE CINZA CLARO. FABRICANTE A DEFINIR. SITUAÇÃO DA ALVENARIA: REBOCO EXECUTADO.
V28	PORCELANATO BRANCO 59x118,5 cm. PREVER JUNTA DE 5 MM. REF.: ARTICO ALPE, 59X118,5 cm, ELIANE OU EQUIVALENTE. SITUAÇÃO DA ALVENARIA: REBOCO EXECUTADO.

QUADRO DE TRATAMENTO DE ESTRUTURAS METÁLICAS

CÓD.	DESCRIÇÃO
V01	PINTURA EM TINTA SUPER LAVÁVEL, FOSCO; COR BRANCA. APLICADA SOBRE METAL. REF.: SHERWIN-WILLIAMS, METALATEX, SEMI ACETINADA, COR BIANCO SERENO.

Administração regional / Protocolo

SETOR:	Setor de Industria e Abastecimento
ENDEREÇO:	Sia trecho 04 lotes 80-90-100-110
PROPRIETÁRIO:	Serviço Social do Comércio - SESC

AUTOR DO PROJETO E RESPONSÁVEIS TÉCNICOS:

Bernardo Guedes Pereira Araujo
CAU:A57428-7

Thiago Barbosa de Campos
CAU:A57427-9

Serviço Social do Comércio - SESC

ericacia	PROJETO DE ARQUITETURA Uso: INSTITUCIONAL Conteúdo: FACHADAS 01 E 03	Prancha: **EX - 15**
		Escala: Indicada
Data:14/10/2022	Desenho: BLOCO ADMINISTRATIVO	Revisão: R00