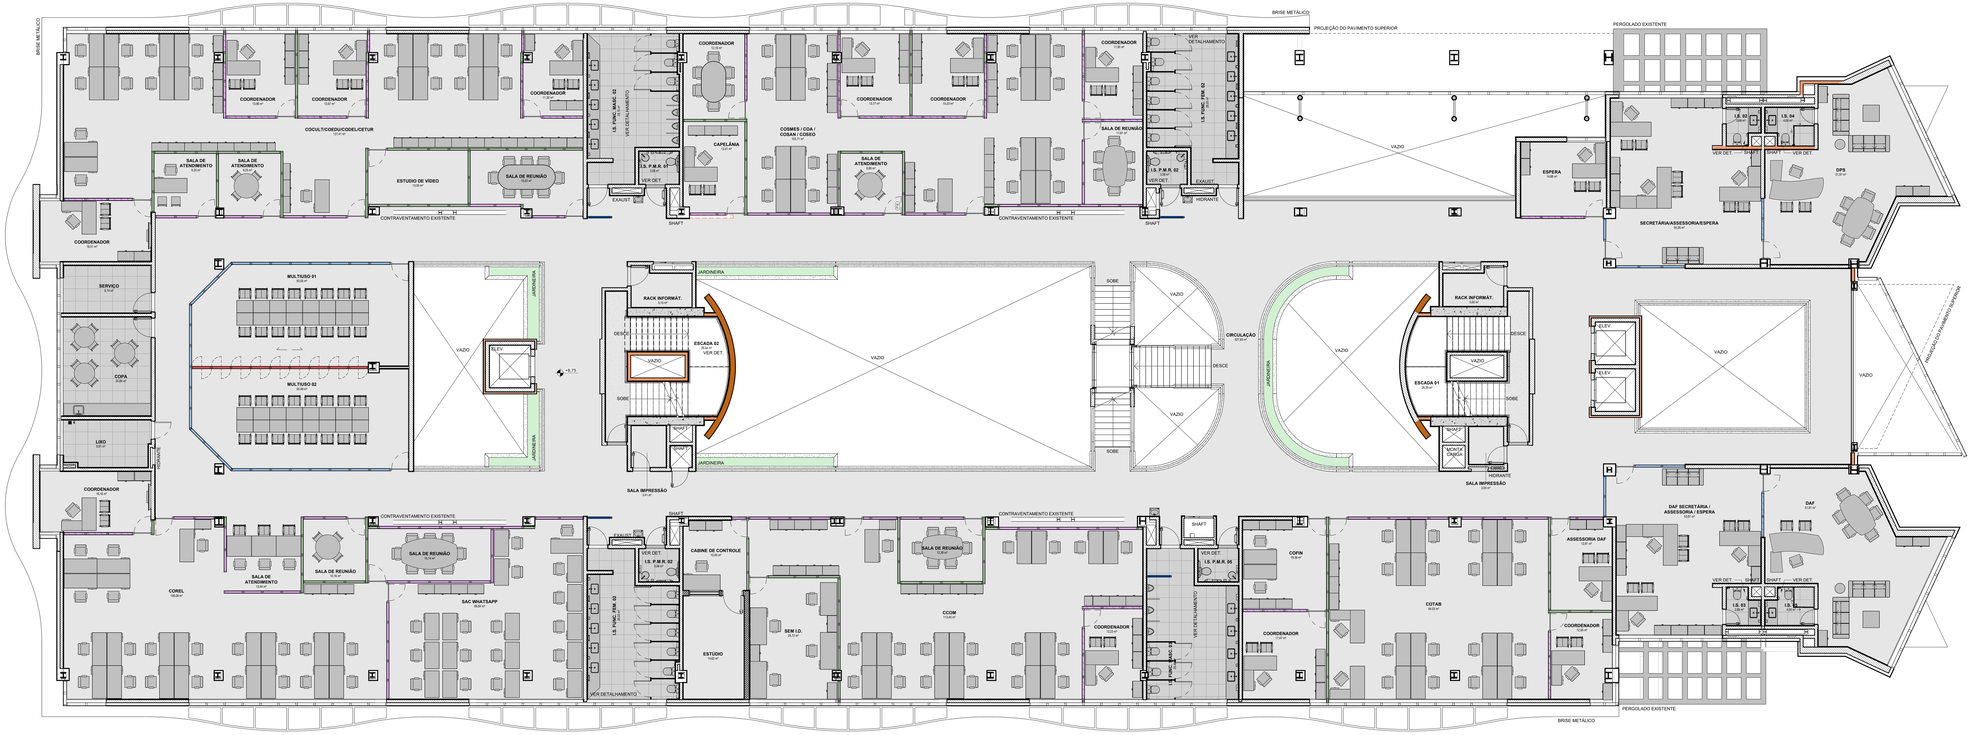
BRISE METÁLICO
PROJEÇÃO DO PAVIMENTO SUPERIOR
PERGOLADO EXISTENTE
COORDENADOR
COORDENADOR
COORDENADOR