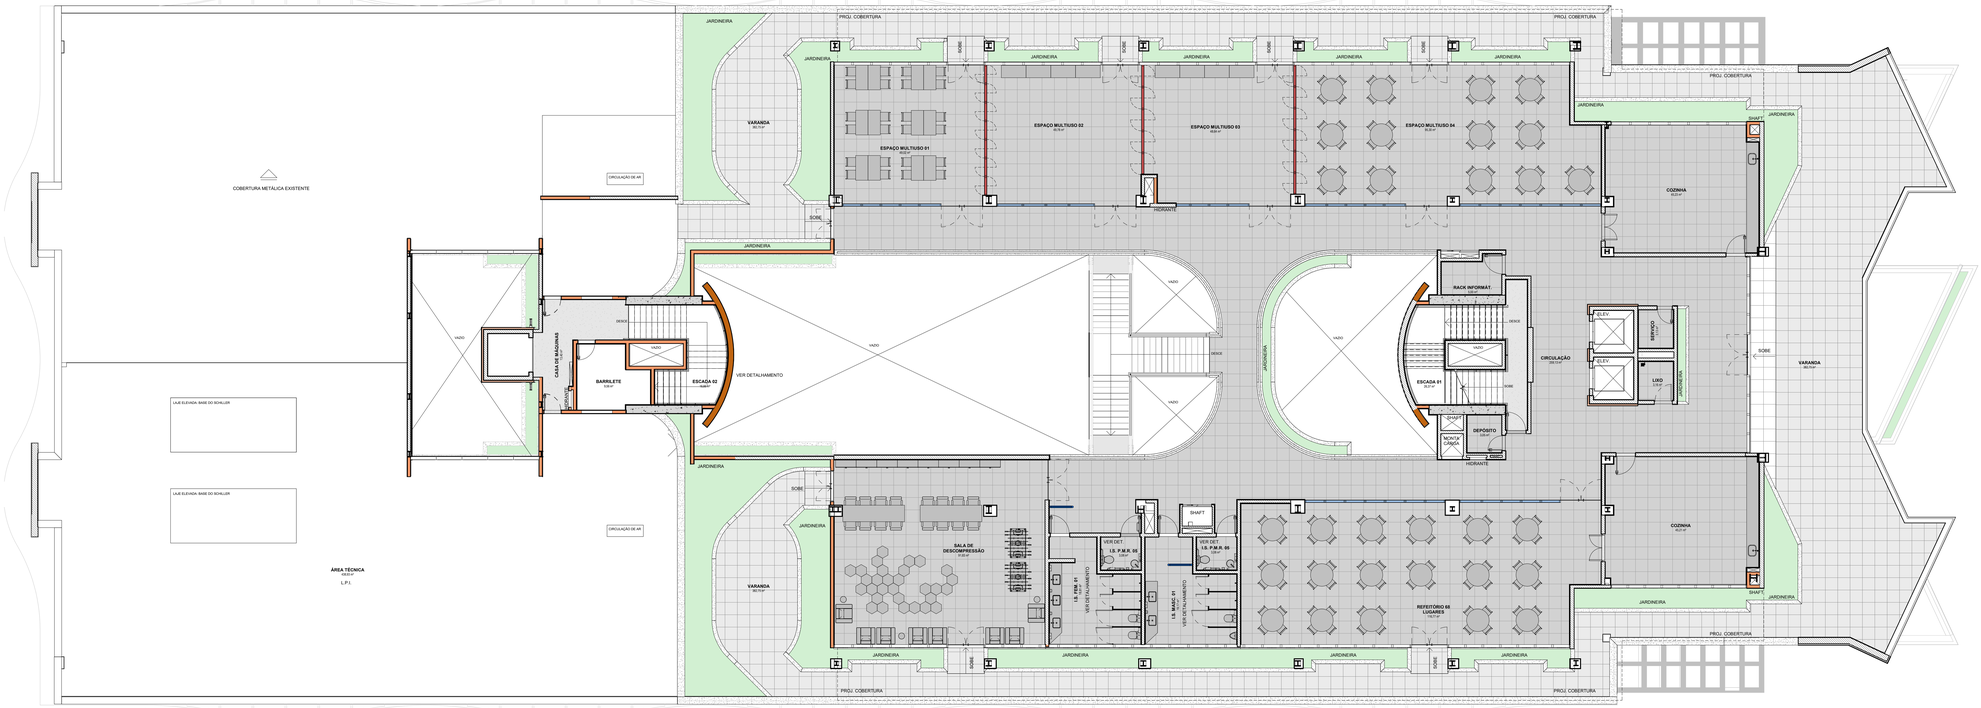

BLOCO ADMINISTRATIVO - 4º PAVIMENTO - PLANTA LAYOUT

1 : 75

LEGENDA DE VEDAÇÕES:

- VEDAÇÃO A SER DEMOLIDA
- VEDAÇÃO EXISTENTE
- D03 - PAREDE DE CONCRETO
- D04 - COBOGÓ EM CONCRETO COR NATURAL
- D05 - ALVENARIA DE TIJOLO CERÂMICO. ESPESSURA = 9CM
- D06 - ALVENARIA DE TIJOLO CERÂMICO. ESPESSURA = 14CM
- D07 - ALVENARIA DE TIJOLO CERÂMICO. ESPESSURA = 19CM
- D08 - VEDAÇÃO EM DRYWALL
- D09 - VEDAÇÃO EM DRYWALL COM TRATAMENTO ACÚSTICO
- D10
- D11
- D12
- D13
- D14
- D15
- D16
- D17

NOTAS:
- DIVERGÊNCIAS:
  - EM CASO DE CONFLITO ENTRE COTAS E NÍVEIS, PREVALECE O DESENHO DE MENOR ESCALA;
  - EM CASO DE CONFLITO ENTRE PROJETO E OBRA EXECUTADA, PREVALECE A OBRA EXECUTADA;
  - OS QUANTITATIVOS APRESENTADOS NAS TABELAS DE QUANTIDADE SE REFEREM SOMENTE AOS ITENS A SEREM EXECUTADOS;
  - OS QUANTITATIVOS APRESENTADOS NAS TABELAS DE QUANTIDADE NÃO LEVAM EM CONTA O INVENTÁRIO DE ITENS EXISTENTES;
  - EM ELEMENTOS PARCIALMENTE EXECUTADOS, SUAS REFERÊNCIAS (COMO VÃOS, DIMENSÕES, EIXOS, MODOS DE INSTALAÇÃO, ETC.) PREVALECEM SOBRE O PROJETO, DEVENDO OS ELEMENTOS A SEREM EXECUTADOS DAREM CONTINUIDADE AOS ELEMENTOS EXISTENTES;
  - SEMPRE SEGUIR A INDICAÇÃO DOS MANUAIS E DO FABRICANTE, NA EXECUÇÃO E INSTALAÇÃO DOS ITENS ESPECIFICADOS;
- ESPECIFICAÇÕES:
  - PARA PAREDES, PREVALECEM OS VÃOS E PONTOS HIDRÁULICOS EXECUTADOS SOBRE O PROJETO;
  - AS DIVISÓRIAS, PAREDES EM DRYWALL E PAREDES EM ALVENARIA, QUANDO PERPENDICULARES À FACHADA, DEVEM COINCIDIR COM OS MONTANTES DA ESQUADRIA EXECUTADA, NO ENCONTRO, DEVE SER PREVISTO ENCHIMENTO COM MATERIAL ADEQUADO;
  - A POSIÇÃO E DIMENSÃO DOS ITENS CONSTRUÍDOS, EM ESPECIAL A ESTRUTURA METÁLICA, SÃO REFERENCIAIS, PREVALECENDO O EXECUTADO SOBRE O PROJETO;
  - PARA PROJETO ESTRUTURAL E EXECUÇÃO DA ESCADA ENCLAUSURADA, CONFERIR AS MEDIDAS E CONDIÇÕES DO LOCAL, EM ESPECIAL A DISTÂNCIA PISO A PISO;
  - OS ITENS DE ACESSIBILIDADE DEVEM ESTAR DE ACORDO COM A NBR 9050 / 2020

QUADRO DE VEDAÇÕES

CÓD.	DESCRIÇÃO
D01	DIVISÓRIA SANITÁRIA, TIPO CABINE, INCLUSAS FERRAGENS, PORTA E ESTRUTURA. REF.: NOVAPLAN COR L151 OU EQUIVALENTE
D02	DIVISÓRIAS PARA MICTÓRIOS EM GRANITO PRETO TIJUCA DIMENSÕES 50x120cm.
D03	PAREDE DE CONCRETO
D04	COBOGÓ EM CONCRETO COR NATURAL
D05	ALVENARIA DE TIJOLO CERÂMICO ESPESSURA=9cm.
D06	ALVENARIA DE TIJOLO CERÂMICO ESPESSURA=14cm.
D07	ALVENARIA DE TIJOLO CERÂMICO ESPESSURA=19cm.
D08	VEDAÇÃO EM DRYWALL COMUM ST
D09	VEDAÇÃO EM DRYWALL COM TRATAMENTO ACÚSTICO
D10	PAINEL HIDRÁULICO: COM ESTRUTURA EM ALUMÍNIO, COM MONTANTES EM PERFIL CIRCULAR, FECHAMENTO EM VIDRO TEMPERADO JATEADO 10mm.
D11	TÊRREO: DIVISÓRIA H=350cm. BANDEIRA ÚNICA OPACA. DEMAIS PAVIMENTOS: DIVISÓRIA H=270cm. BANDEIRA ÚNICA OPACA (de 270cm). MONTANTES COM ACABAMENTO ANODIZADO 1002. DIVISÓRIAS COM ACABAMENTO TÊXTIL VEL - BERNECK REF.MARELLI OU EQUIVALENTE
D12	TÉRREO: DIVISÓRIA H=350cm. BANDEIRA INFERIOR OPACA (H=110cm). BANDEIRA INTERMEDIÁRIA EM VIDRO DUPLO (de 115 a 270cm).E BANDEIRA SUPERIOR OPACA (de 270 a 350cm). DEMAIS PAVIMENTOS: DIVISÓRIA H=270cm. BANDEIRA INFERIOR OPACA (H=110cm).E BANDEIRA SUPERIOR EM VIDRO DUPLO (de 115 a 270cm). MONTANTES COM ACABAMENTO ANODIZADO 1002. DIVISÓRIAS COM ACABAMENTO TÊXTIL VEL - BERNECK REF.MARELLI OU EQUIVALENTE
D13	TÉRREO: DIVISÓRIA H=350cm. BANDEIRA INFERIOR OPACA (H=110cm). BANDEIRA INTERMEDIÁRIA EM VIDRO DUPLO.E BANDEIRA SUPERIOR OPACA (de 270 a 350cm). DEMAIS PAVIMENTOS: DIVISÓRIA H=270cm. BANDEIRA INFERIOR OPACA (H=110cm). BANDEIRA SUPERIOR EM VIDRO DUPLO E PERSIANA ENTRE VIDROS (de 115 a 270cm) MONTANTES COM ACABAMENTO ANODIZADO 1002. DIVISÓRIAS COM ACABAMENTO TÊXTIL VEL - BERNECK REF.MARELLI OU EQUIVALENTE
D14	BANDEIRA ÚNICA OPACA, COM SISTEMA ARTICULADO DESLIZANTE PARA ABERTURA TOTAL, COMPOSTA POR PAINÉIS ALVEOLARES EM ALUMÍNIO, COM ACABAMENTO ANODIZADO 1002. TÉRREO: DIVISÓRIA H=350cm. BANDEIRA ÚNICA OPACA. DEMAIS PAVIMENTOS: DIVISÓRIA H=270cm. MONTANTES COM ACABAMENTO ANODIZADO 1002. DIVISÓRIAS COM ACABAMENTO TÊXTIL VEL - BERNECK. REF.: DIVIFLEX OU EQUIVALENTE
D15	DIVISÓRIA H=350cm. BANDEIRA ÚNICA OPACA (de 270cm). MONTANTES COM ACABAMENTO ANODIZADO 1002.
D16	DIVISÓRIA H=270cm. BANDEIRA ÚNICA EM VIDRO DUPLO E PERSIANA ENTRE VIDROS. MONTANTES COM ACABAMENTO ANODIZADO 1002.
D17	DIVISÓRIA H = 350cm. BANDEIRA INFERIOR EM VIDRO DUPLO (H=270cm) E BANDEIRA SUPERIOR OPACA (de 270cm a 350cm). MONTANTES COM ACABAMENTO ANODIZADO 1002. DIVISÓRIAS COM ACABAMENTO TÊXTIL VEL - BERNECK. REF.MARELLI OU EQUIVALENTE

Administração regional / Protocolo

SETOR:	Setor de Industria e Abastecimento
ENDEREÇO:	Sia trecho 04 lotes 80-90-100-110
PROPRIETÁRIO:	Serviço Social do Comércio - SESC

AUTOR DO PROJETO E RESPONSÁVEIS TÉCNICOS:

Bernardo Guedes Pereira Araujo
CAU:A57428-7

Thiago Barbosa de Campos
CAU:A57427-9

Serviço Social do Comércio - SESC

ericácia 6	PROJETO DE ARQUITETURA	Prancha:
	Uso: INSTITUCIONAL	EX - 21
	Conteúdo: PLANTA DE LAYOUT 4° PAV	Escala: Indicada
Data:14/10/2022	Desenho: BLOCO ADMINISTRATIVO	Revisão: R00