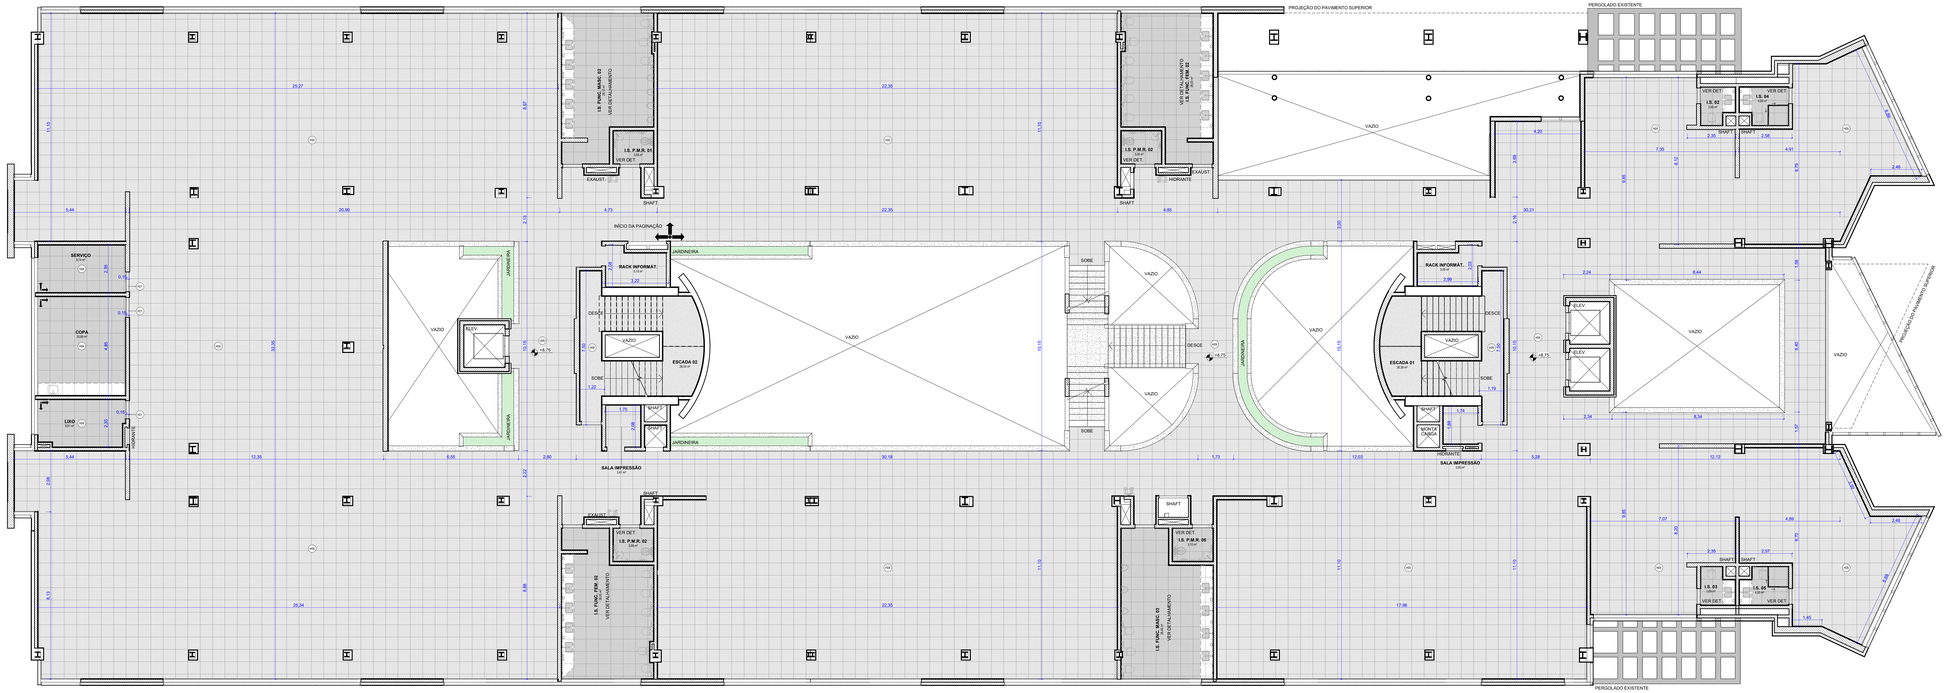

BLOCO ADMINISTRATIVO - 2º
PAVIMENTO - PLANTA DE PISO
1 : 75

QUADRO DE ACABAMENTOS PISO

CÓD	DESCRIÇÃO
H01	PINTURA COM TINTA EPOXI COR AMARELO
H02	PINTURA COM TINTA EPOXI COR BRANCO
H03	PINTURA COM TINTA EPOXI COR CINZA
H04	PORCELANATO CINZA 60X60CM. REF.: PLENNA CINZA, VILLAGRES OU EQUIVALENTE
H05	RODAPÉ EM MADEIRA MDF, ACABAMENTO EM PINTURA EPOXI COR BRANCO, ALTURA DE REGULAGEM ATÉ 40cm. COM PESEETAS TIPO MACAQUINHO COM REGULAGEM POR BARRA ROSCADA GALVANIZADA. REF.: PORCELANATO VILLAGRES, RESISTANCE, CINZA OU EQUIVALENTE.
H06	GRANITO BRANCO FORTALEZA POLIDO, 60X60CM
H07	CARPETE EM POLIPROPILENO, ESPESSURA 6MM. REF.: MODELO 430-SILVER, LINHA PRISMA, BEAULIEU OU EQUIVALENTE
H08	PISO FIXO DE PILÓO SOBRE A LAJE, EM FRISOS TIPO MACHO FÊMEA E 0,90 X 0,9MM ENFRILÓ SOBRE BARROTES DE 5,07M X 0,08M EM MAÇARANDUBA COM ESPAÇAMENTO DE 0,70M. OS VÃOS ENTRE OS BARROTES DEVEM SER PREENCHIDOS COM PLACAS DE ISOPOR ESPESSURA 20mm.
H09	GRANITO CINZA QUARTZITO
H10	PORCELANATO CINZA 60x60cm. REF.: RESISTANCE CINZA, 60x60cm., VILLAGRES OU EQUIVALENTE
H11	RAMPA EM CONCRETO COM PORCELANATO CINZA 60x60cm. REF.: CIMENTO GRIGIO, BIANCOGRES OU EQUIVALENTE.
H12	PORCELANATO CINZA 60x60cm. REF.: CIMENTO GRIGIO, BIANCOGRES OU EQUIVALENTE.
H13	TORO DOS PILARES REVESTIDO COM PORCELANATO BRANCO 39x118,5 cm. REF.: ARTICO ALPE, 39X118,5 cm. ELIANE OU EQUIVALENTE
H14	PISO EM PORCELANATO MADEIRA SOBREPO NA AC, FORMATO 20CM X 1,20M, ESPESSURA 11MM. JUNTA DE ASSENTAMENTO DE 2MM. FORNECIDO COM ARGAMASSA DE ASSENTAMENTO. REFERÊNCIA: ELIANE OU EQUIVALENTE
H15	PASTILHA AZUL, FABRICANTE A DEFINIR
H16	PISO EM PORCELANATO MINIMUM CONCRETO RE, FORMATO 60X60CM, ESPESSURA 9,5MM. JUNTA DE ASSENTAMENTO DE 2MM. FORNECIDO COM ARGAMASSA DE ASSENTAMENTO E RODAPÉ DE 15CM ABAULADO E FRISADO. REFERÊNCIA: ELIANE OU EQUIVALENTE
H17	PORCELANATO CINZA 60X60CM SOBRE ENCHIMENTO A EXECUTAR. REF.: PLENNA CINZA, VILLAGRES OU EQUIVALENTE
H18	PISO EXTERNO EM CONCRETO

NOTAS:
- EM CASO DE CONFLITO ENTRE COTAS E NÍVEIS, PREVALECE O DESENHO DE MENOR ESCALA;
- EM CASO DE CONFLITO ENTRE PROJETO E OBRA EXECUTADA, PREVALECE A OBRA EXECUTADA;
- OS QUANTITATIVOS APRESENTADOS NAS TABELAS DE QUANTIDADE SE REFEREM SOMENTE AOS ITENS A SEREM EXECUTADOS;
- OS QUANTITATIVOS APRESENTADOS NAS TABELAS DE QUANTIDADE NÃO LEVAM EM CONTA O INVENTÁRIO DE ITENS EXISTENTES;
- EM ELEMENTOS PARCIALMENTE EXECUTADOS, SUAS REFERÊNCIAS (COMO VÃOS, DIMENSÕES, EIXOS, MODOS DE INSTALAÇÃO, ETC.) PREVALECEM SOBRE O PROJETO, DEVENDO OS ELEMENTOS A SEREM EXECUTADOS DAREM CONTINUIDADE AOS ELEMENTOS EXISTENTES;
- SEMPRE SEGUIR A INDICAÇÃO DOS MANUAIS E DO FABRICANTE, NA EXECUÇÃO E INSTALAÇÃO DOS ITENS ESPECIFICADOS;
- EM ELEMENTOS GERAIS, PREVALECEM OS VÃOS E PONTOS HIDRÁULICOS EXECUTADOS SOBRE O PROJETO;
- AS DIVISÓRIAS, PAREDES EM DRYWALL E PAREDES EM ALVENARIA, QUANDO PERPENDICULARES A FACHADA, DEVEM COINCIDIR COM OS MONTANTES DA ESQUADRIA EXECUTADA, NO ENCONTRO, DEVE SER PREVISTO PILARETE DE ALVENARIA ENTRE ESQUADRIAS;
- A FORÇA E O DIMENSIONAMENTO DOS ITENS CONSTRUÍDOS, EM ESPECIAL A ESTRUTURA METÁLICA, SÃO REFERENCIAIS, PREVALECENDO O EXECUTADO SOBRE O PROJETO;
- PARA PROJETO ESTRUTURAL E EXECUÇÃO DA ESCADA ENCLAUSURADA, CONFERIR AS MEDIDAS E CONDIÇÕES DO LOCAL, EM ESPECIAL A DISTÂNCIA PISO A PISO;
- OS ITENS DE ACESSIBILIDADE DEVEM ESTAR DE ACORDO COM A NBR 9050 / 2020

Administração regional / Protocolo

SETOR:	Setor de Industria e Abastecimento
ENDEREÇO:	Sia trecho 04 lotes 80-90-100-110
PROPRIETÁRIO:	Serviço Social do Comércio - SESC

AUTOR DO PROJETO E RESPONSÁVEIS TÉCNICOS:

Bernardo Guedes Pereira Araujo
CAU:A57428-7

Thiago Barbosa de Campos
CAU:A57427-9

Serviço Social do Comércio - SESC

ericácia G	PROJETO DE ARQUITETURA	Prancha:
	Uso: INSTITUCIONAL	EX - 24
	Conteúdo: PLANTA DE PISO 2º PAV	Escala: Indicada
Data:14/10/2022	Desenho: BLOCO ADMINISTRATIVO	Revisão: R00