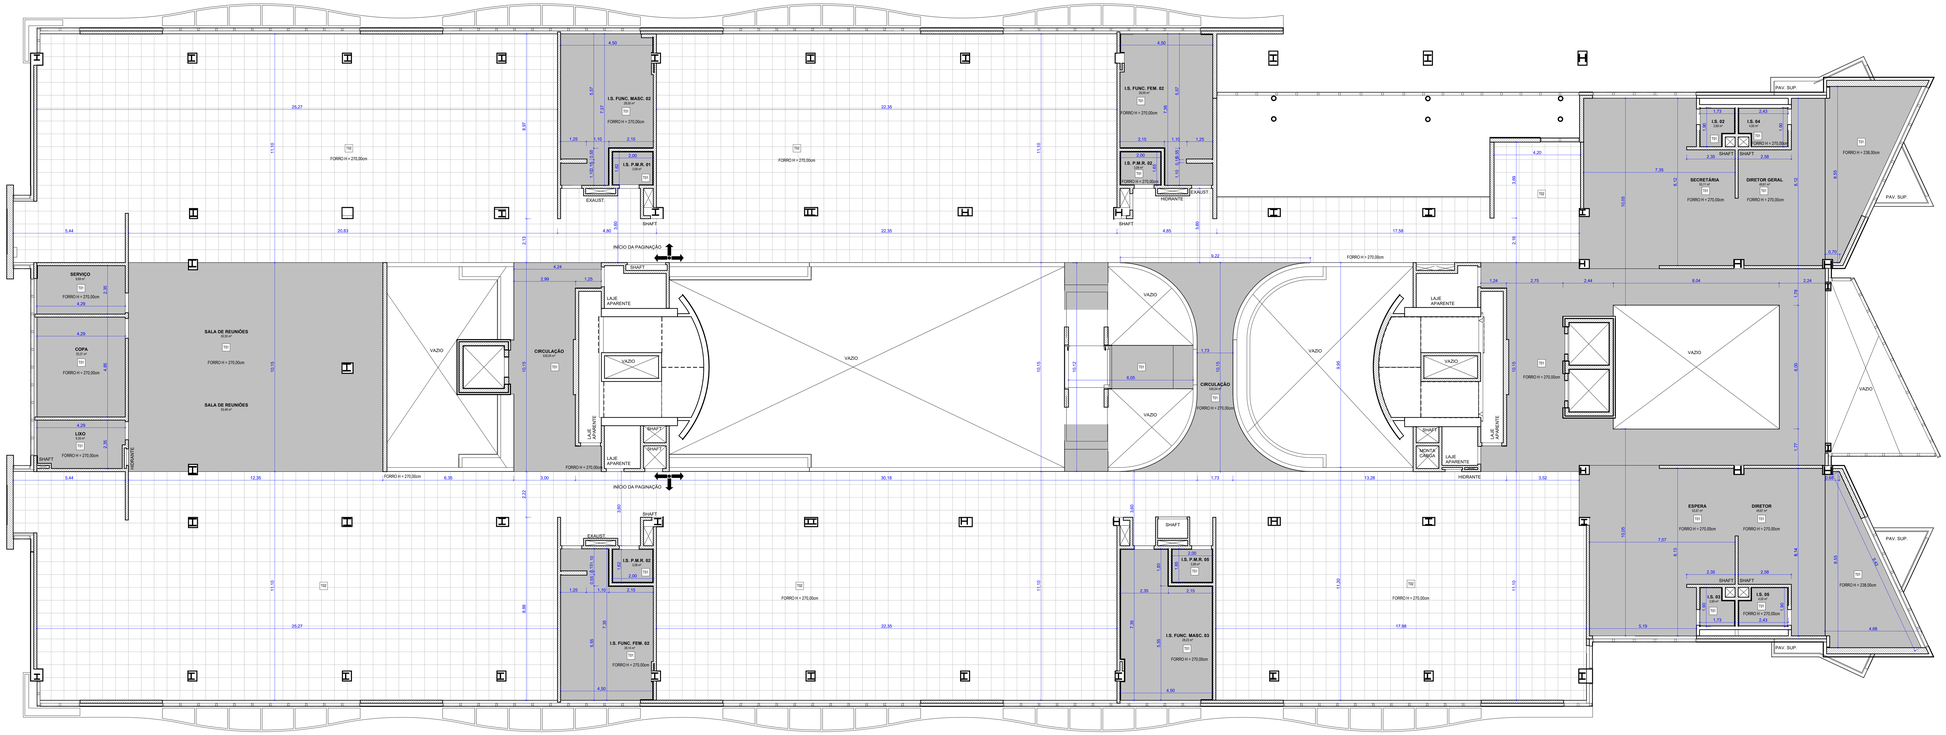

BLOCO ADMINISTRATIVO - 1°
PAVIMENTO - PLANTA DE FORRO
1 : 75

QUADRO DE ACABAMENTOS FORRO

CÓD	DESCRIÇÃO
T01	FORRO EM GESSO ACARTONADO, COM ESTRUTURA EM PERFIS DE AÇO GALVANIZADO, SUPORTES NIVELADORES. ACABAMENTO EMASSADO E PINTADO COM DUAS DEMÃOS DE TINTA LATEX COR BRANCO NEVE REF.: CORAL OU EQUIVALENTE
T02	FORRO EM FIBRA MINERAL PLACAS DE 625x625mm
T03	FECHAMENTO EM ALUMÍNIO COMPOSTO (ACM). COR A DEFINIR.
T04	FORRO DE PVC RÉGUAS 200mm x 8mm NA COR BRANCA
T05	FORRO COLMÉIA. COR BRANCO FOSCO. REF.: HUNTER DOUGLAS OU EQUIVALENTE
T06	ACABAMENTO EMASSADO E PINTADO SOBRE LAJE EXISTENTE, COM DUAS DEMÃOS DE TINTA LATEX COR BRANCO NEVE REF.: CORAL OU EQUIVALENTE

NOTAS:
- PREVALECEM OS VÃOS E PONTOS HIDRÁULICOS EXECUTADOS SOBRE O PROJETO
- AS DIVISÓRIAS, PAREDES EM DRYWALL E PAREDES EM ALVENARIA, QUANDO PERPENDICULARES À FACHADA, DEVEM COINCIDIR COM OS MONTANTES DA ESQUADRIA EXECUTADA, NÃO ENCONTRO, DEVE SER PREVISTO PILAR ENTRE ESQUADRIA E PARAPEITO
- A POSIÇÃO E DIMENSÃO DOS ITENS CONSTRUÍDOS, EM ESPECIAL A ESTRUTURA METÁLICA, SÃO REFERENCIAIS, PREVALECENDO O EXECUTADO SOBRE O PROJETO.
- PARA PROJETO ESTRUTURAL E EXECUÇÃO DA ESCADA ENCLAUSURADA, CONFERIR AS MEDIDAS E CONDIÇÕES DO LOCAL, EM ESPECIAL A DISTÂNCIA PISO A PISO
- OS ITENS DE ACESSIBILIDADE DEVEM ESTAR DE ACORDO COM A NBR 9050 / 2020

Administração regional / Protocolo

SETOR:	Setor de Industria e Abastecimento
ENDEREÇO:	Sia trecho 04 lotes 80-90-100-110
PROPRIETÁRIO:	Serviço Social do Comércio - SESC

AUTOR DO PROJETO E RESPONSÁVEIS TÉCNICOS:

Bernardo Guedes Pereira Araujo
CAU:A57428-7

Thiago Barbosa de Campos
CAU:A57427-9

Serviço Social do Comércio - SESC

ericácia

PROJETO DE ARQUITETURA

Uso: INSTITUCIONAL

Conteúdo: PLANTA DE FORRO 1º PAVIMENTO

Prancha: **EX - 28**

Escala: Indicada

Data:14/10/2022 | Desenho: BLOCO ADMINISTRATIVO | Revisão: R00