



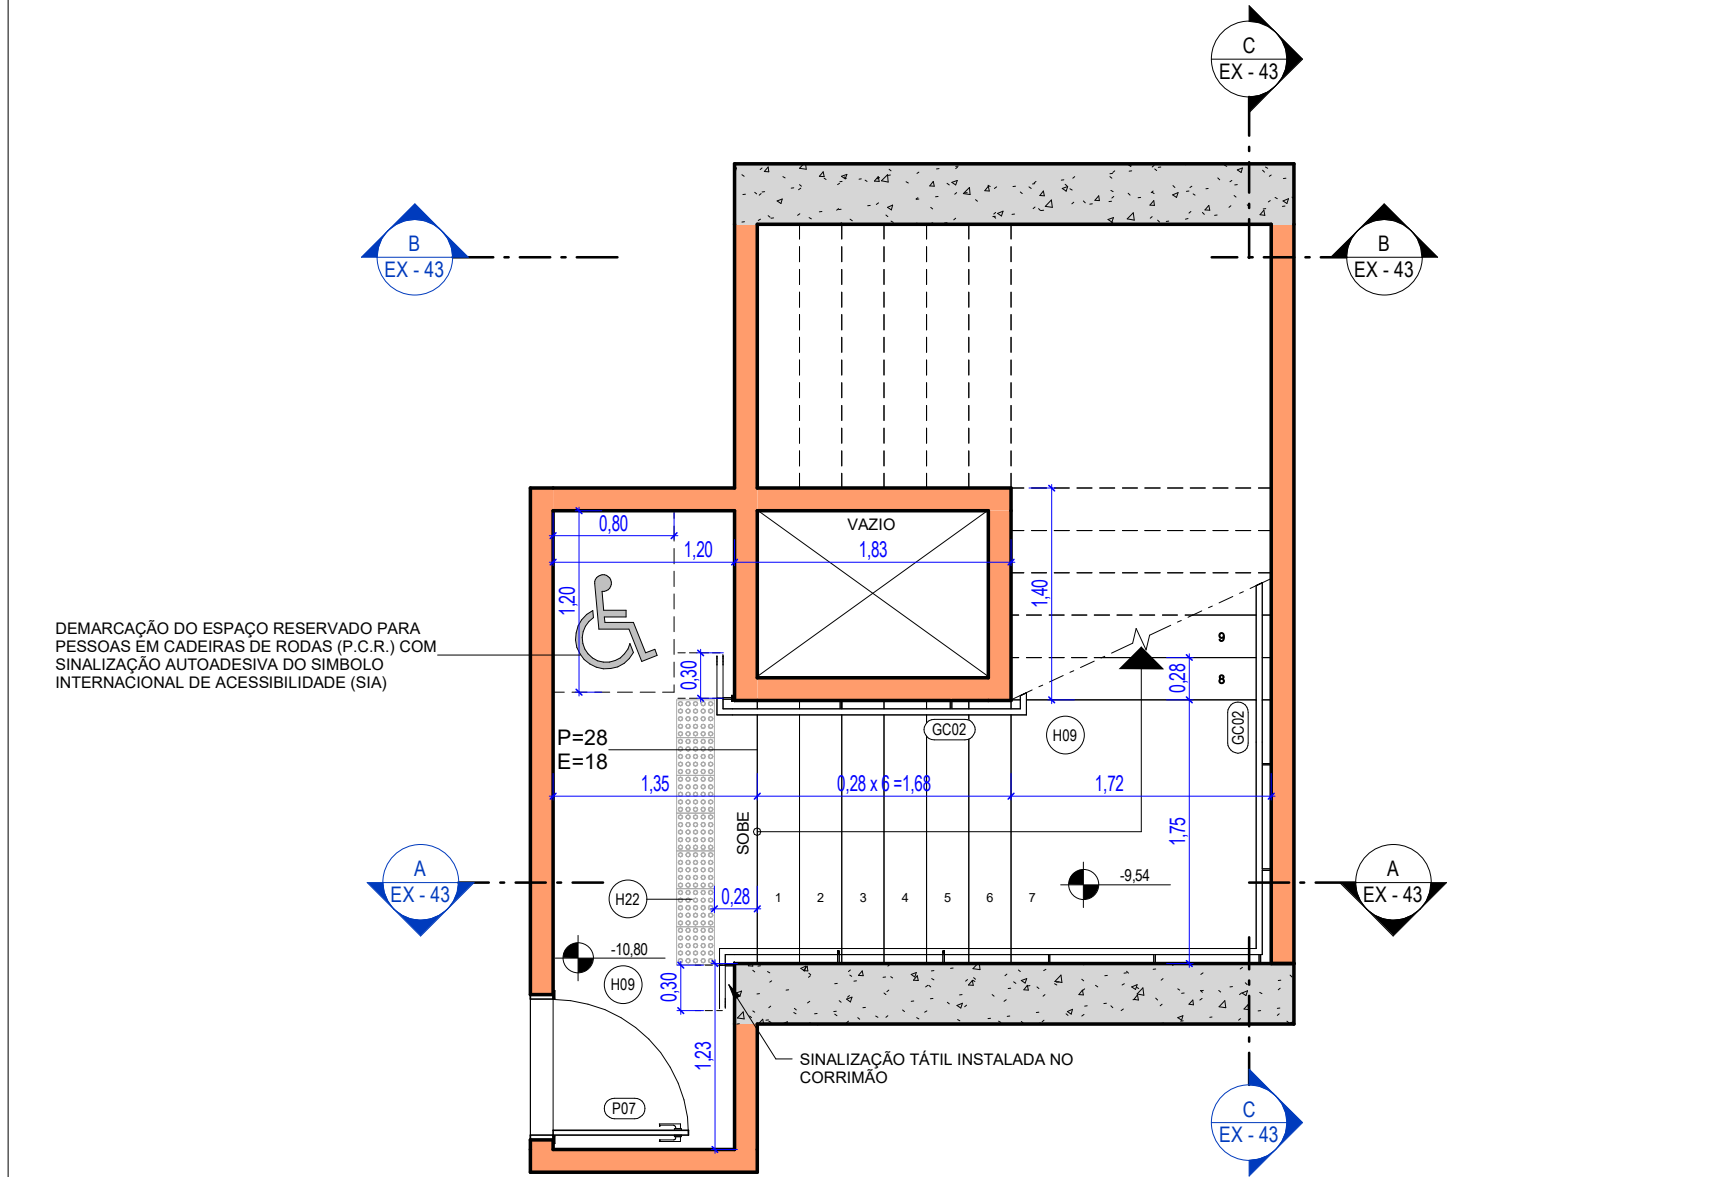


BLOCO ADMINISTRATIVO - ESCADA 02 - 3º SUBSOLO - PLANTA

1 : 50

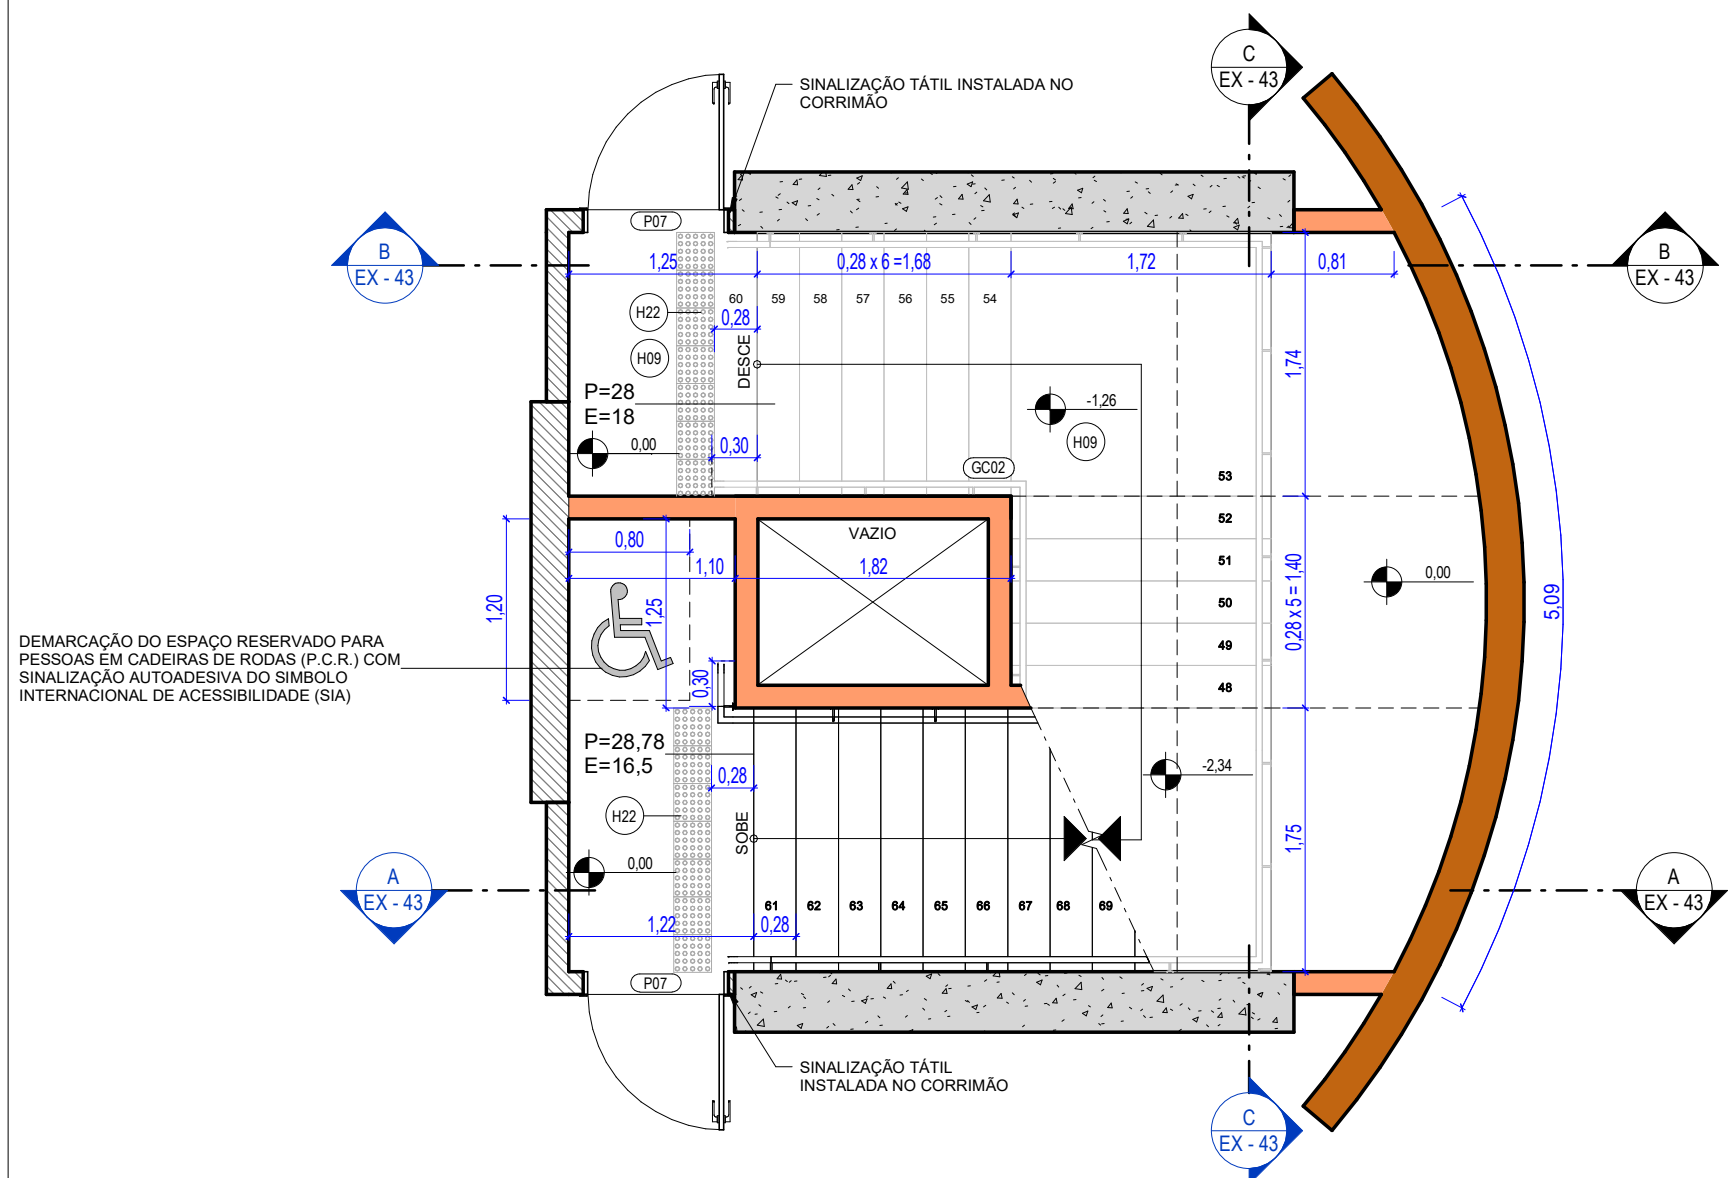


BLOCO ADMINISTRATIVO - ESCADA 02 - TÉRREO - PLANTA

1 : 50

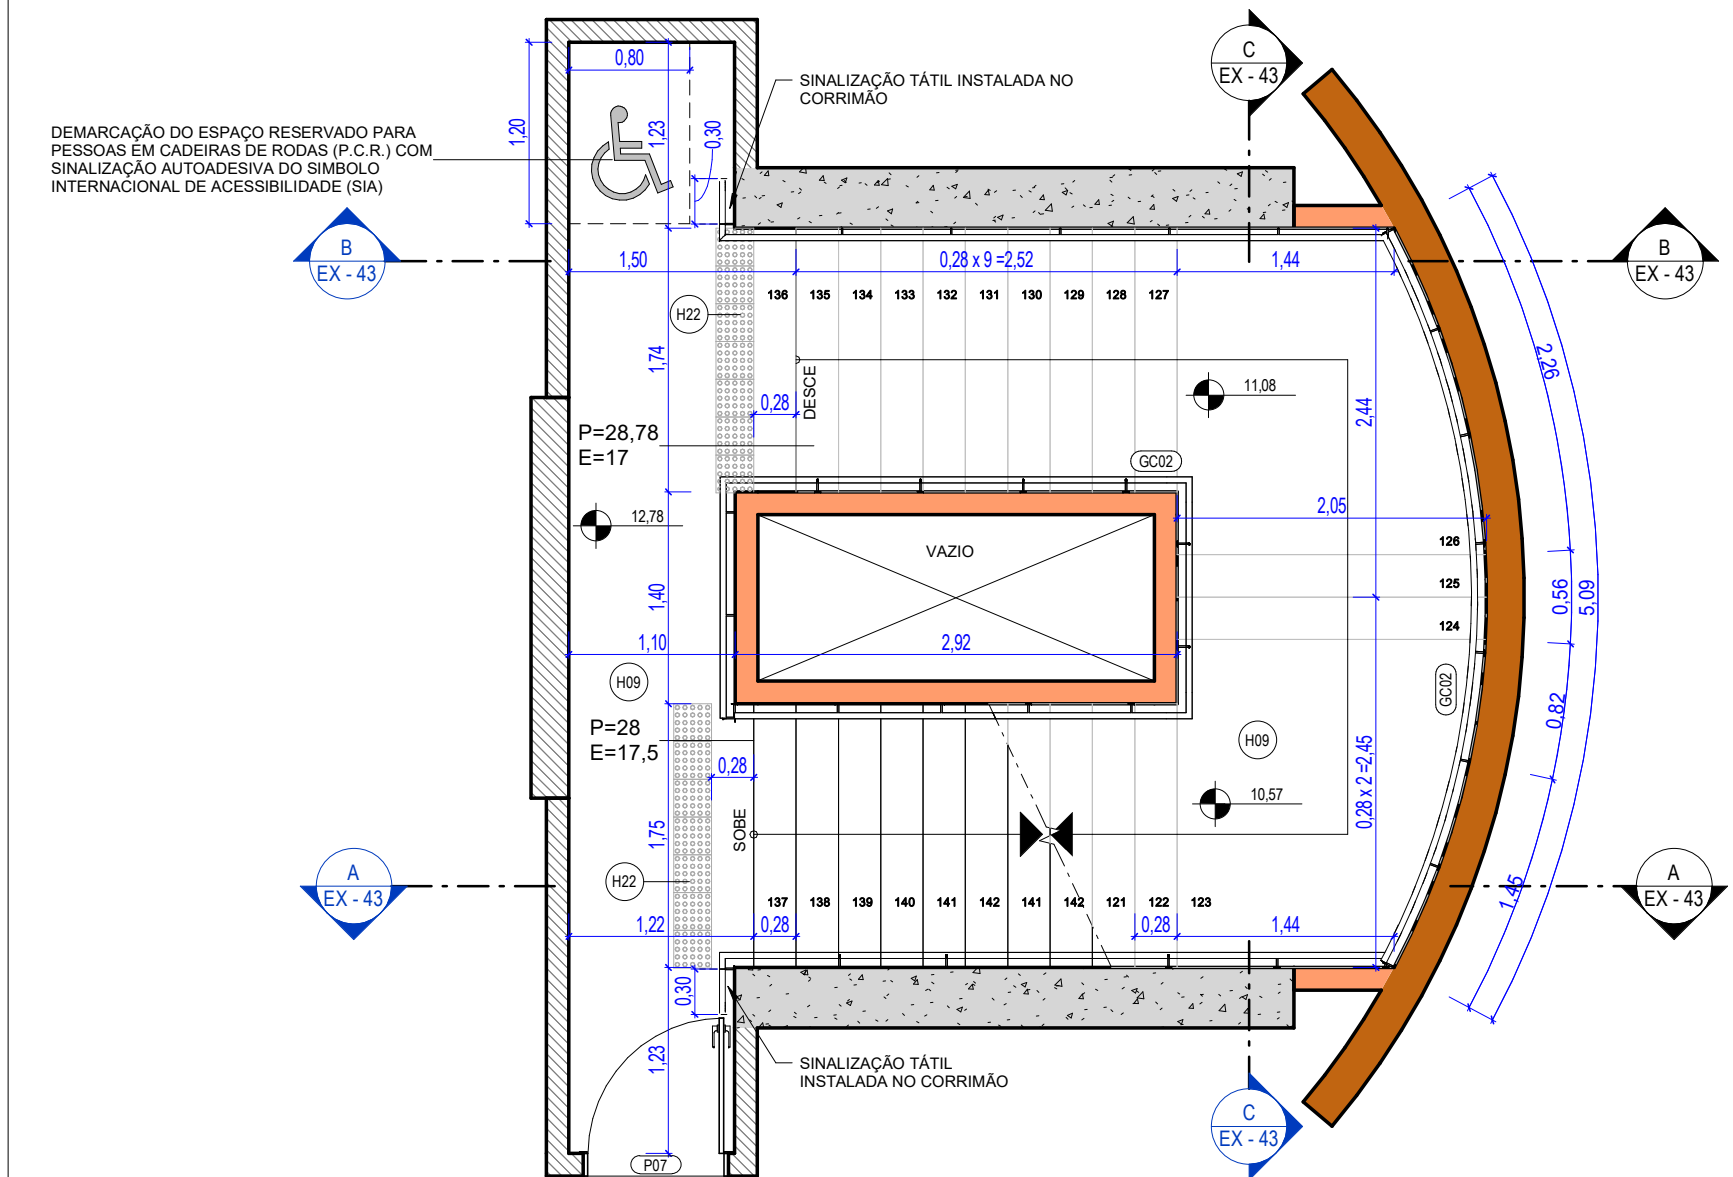


BLOCO ADMINISTRATIVO - ESCADA 02 - 3º PAVIMENTO - PLANTA

1 : 50

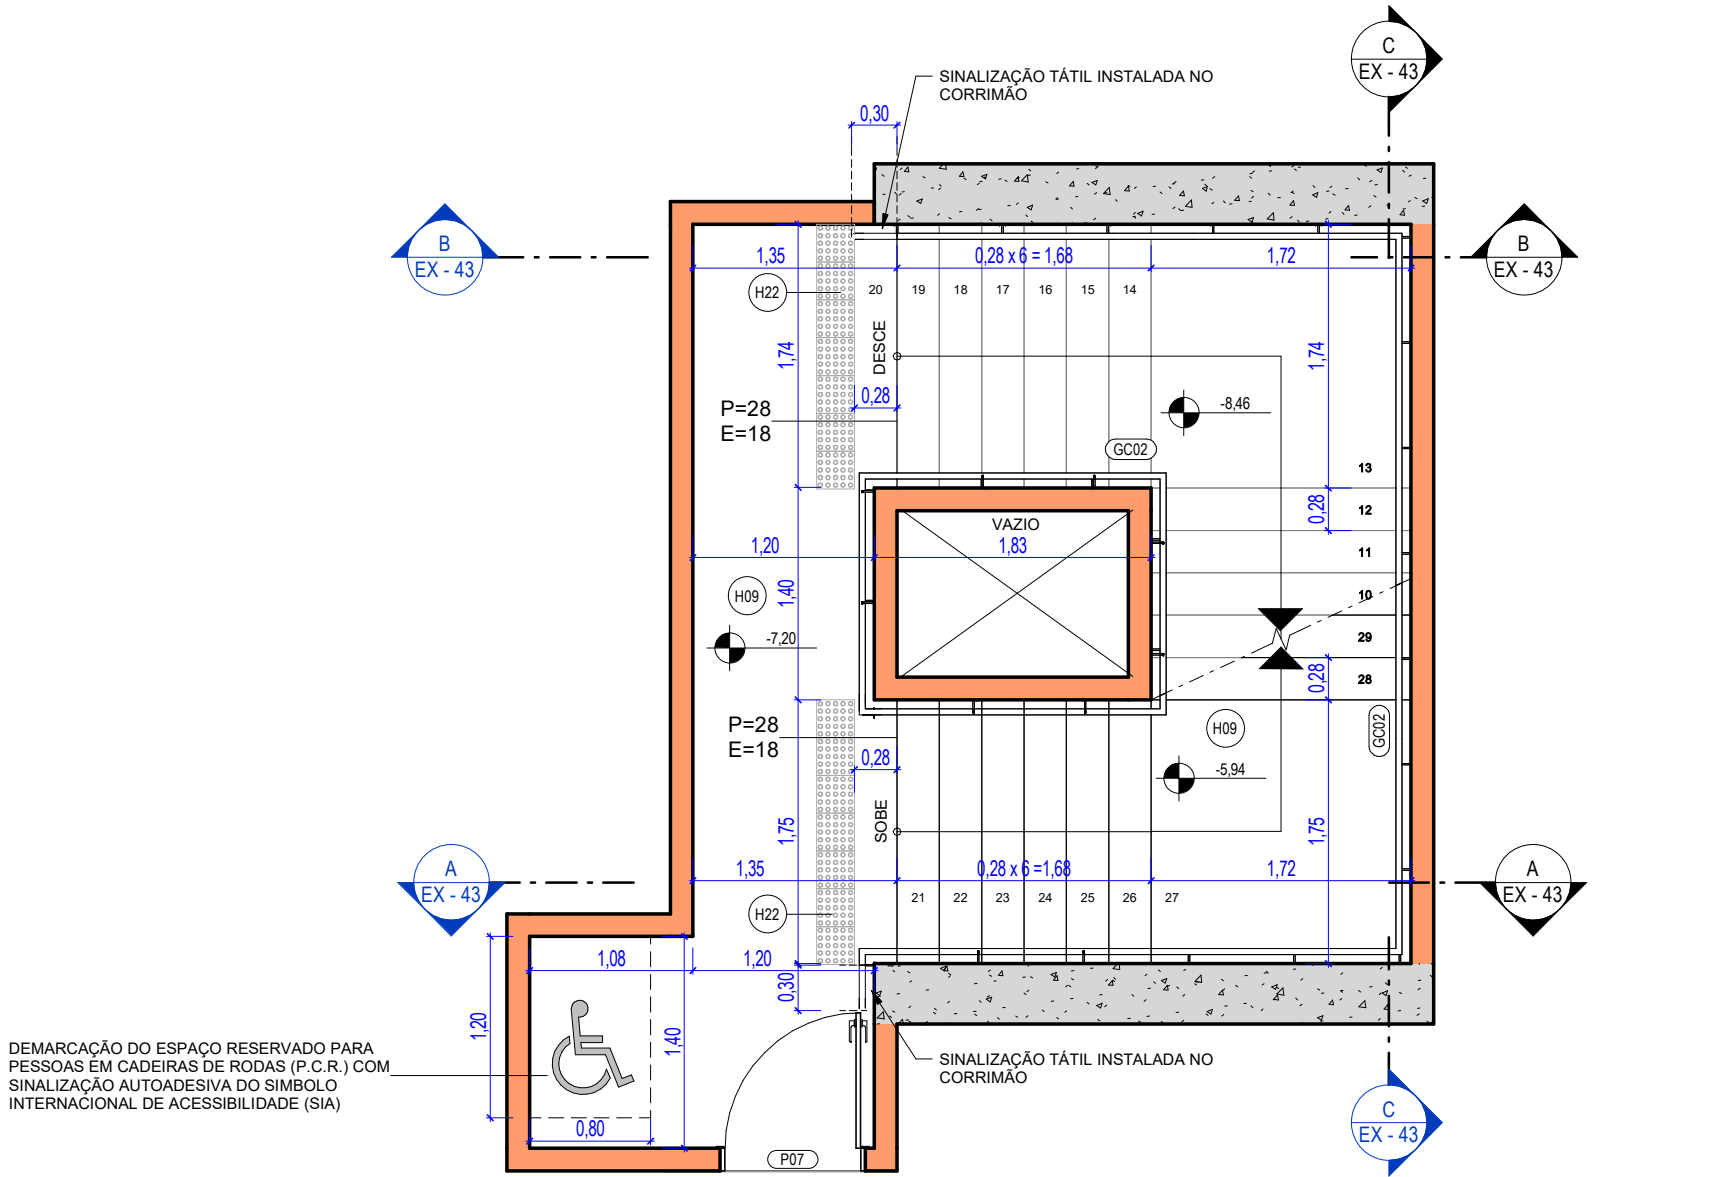


BLOCO ADMINISTRATIVO - ESCADA 02 - 2º SUBSOLO - PLANTA

1 : 50

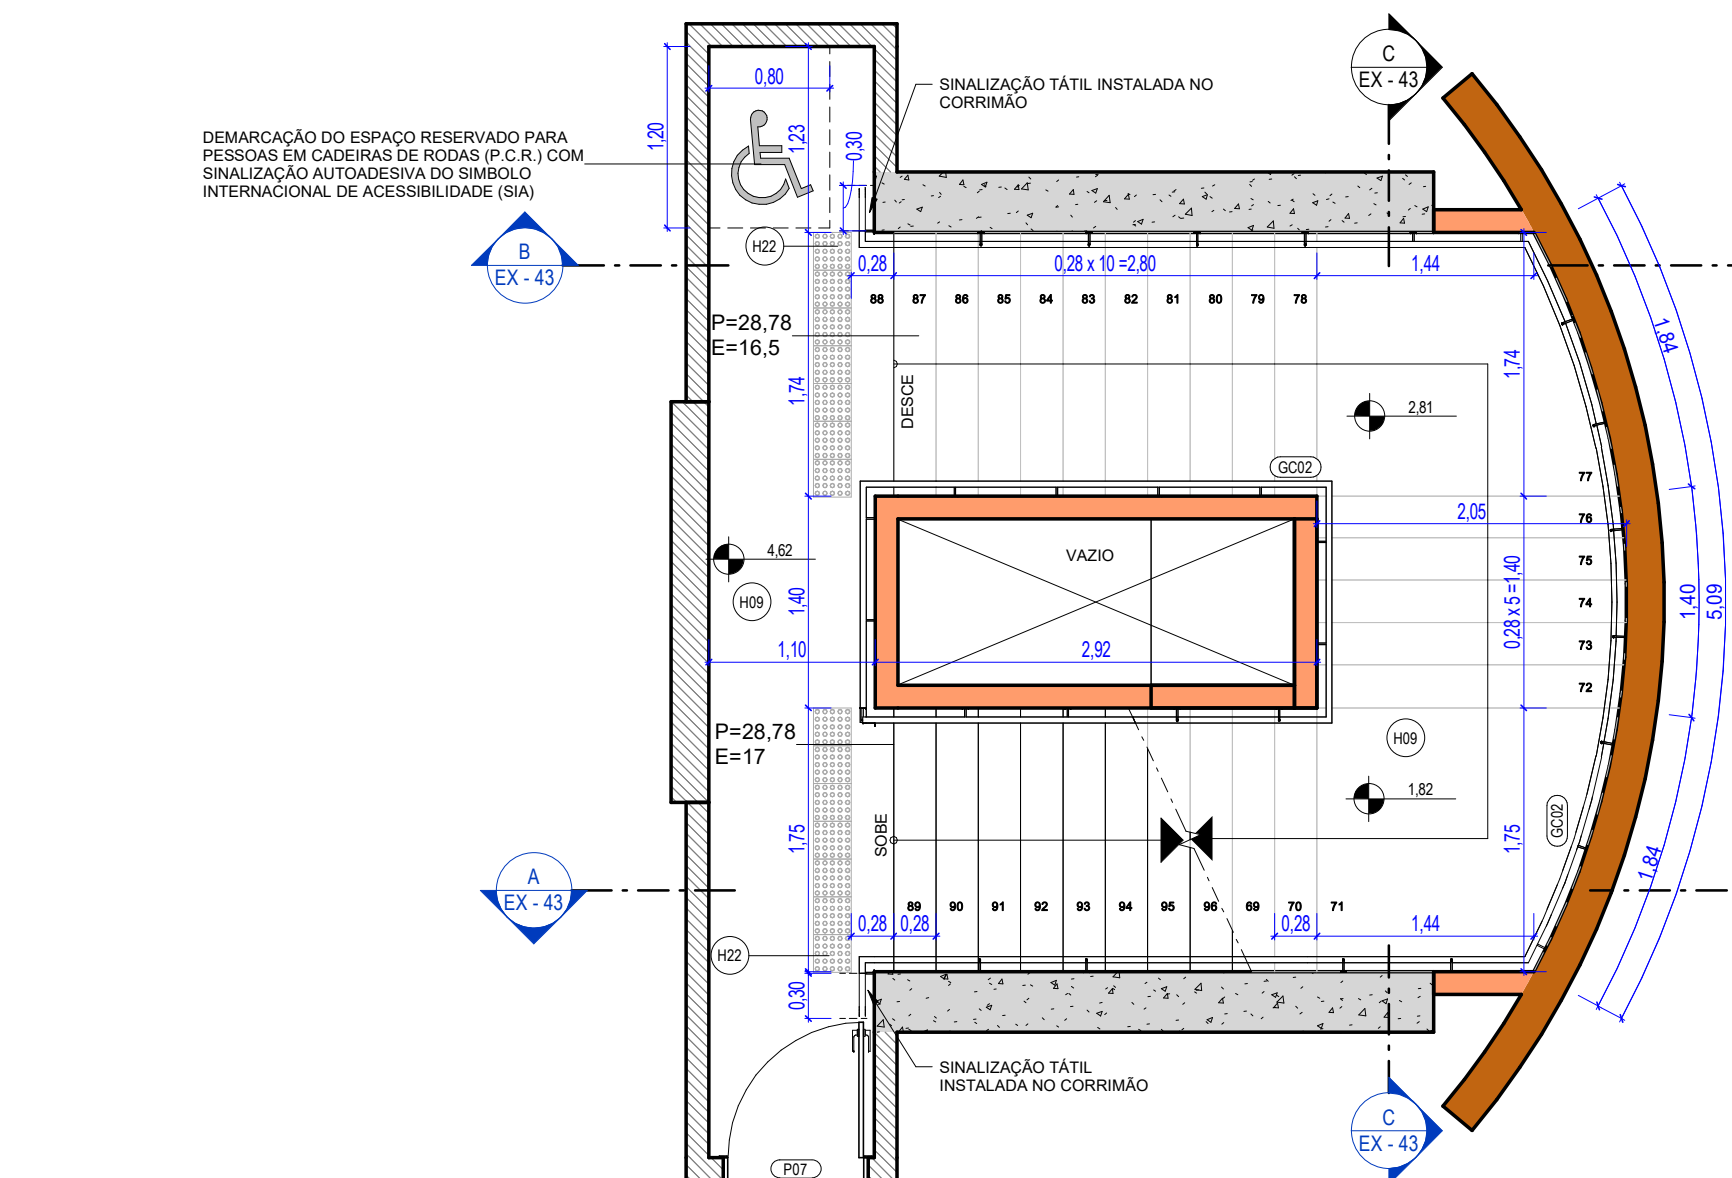


BLOCO ADMINISTRATIVO - ESCADA 02 - 1º PAVIMENTO - PLANTA

1 : 50

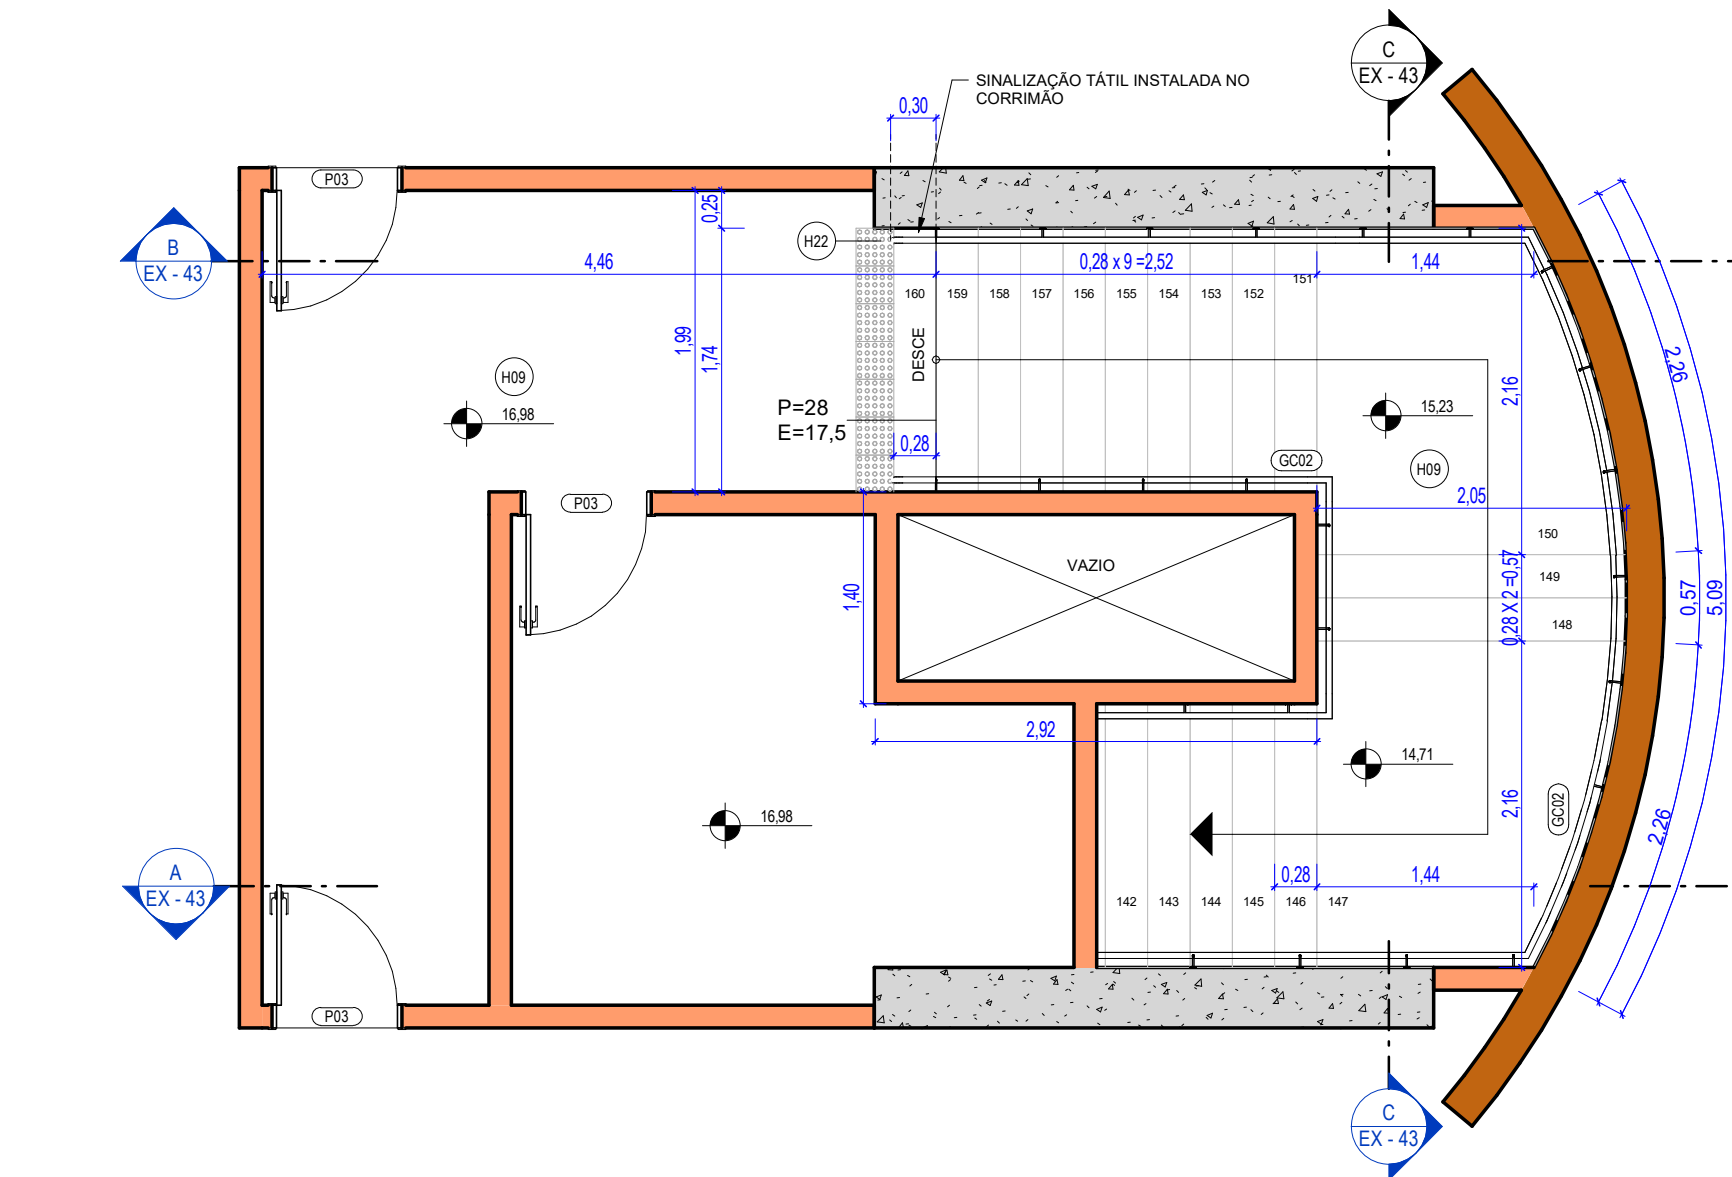


BLOCO ADMINISTRATIVO - ESCADA 02 - 4º PAVIMENTO - PLANTA

1 : 50

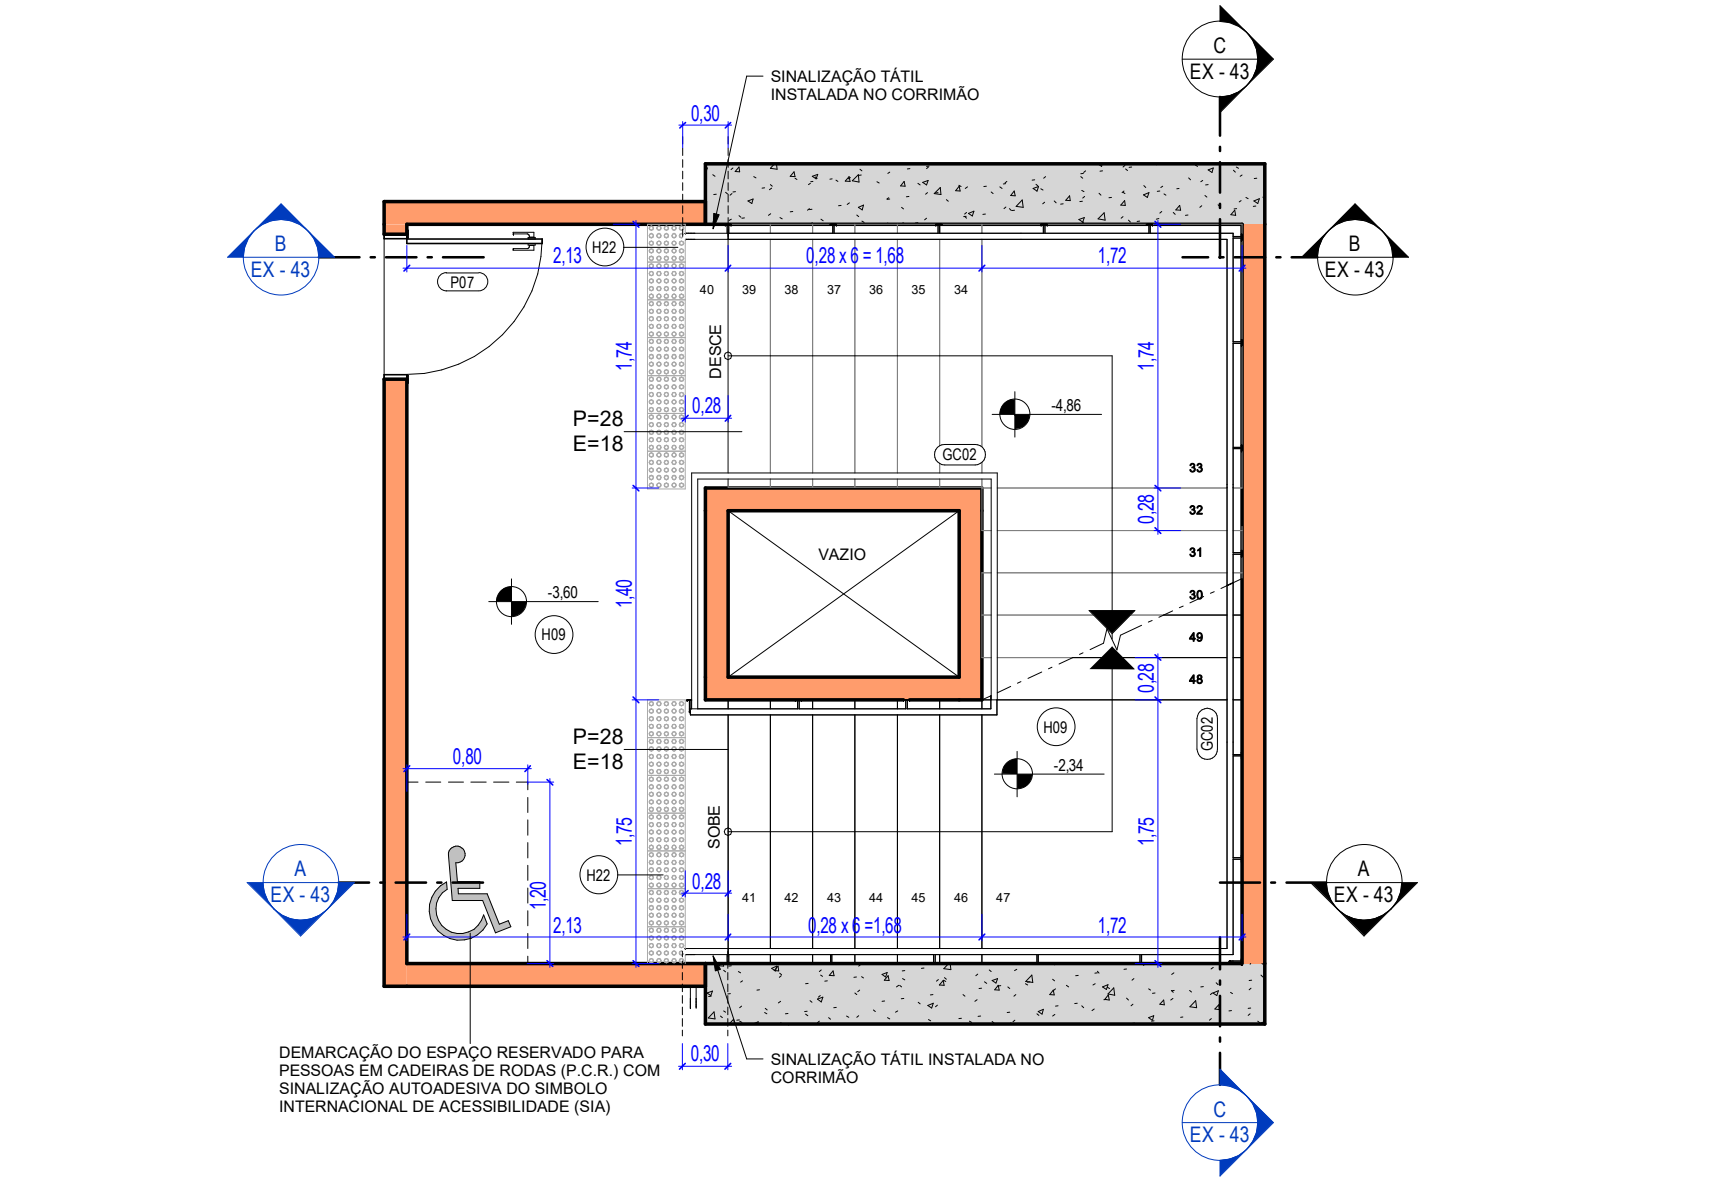

BLOCO ADMINISTRATIVO - ESCADA 02 - 1º SUBSOLO - PLANTA

1 : 50

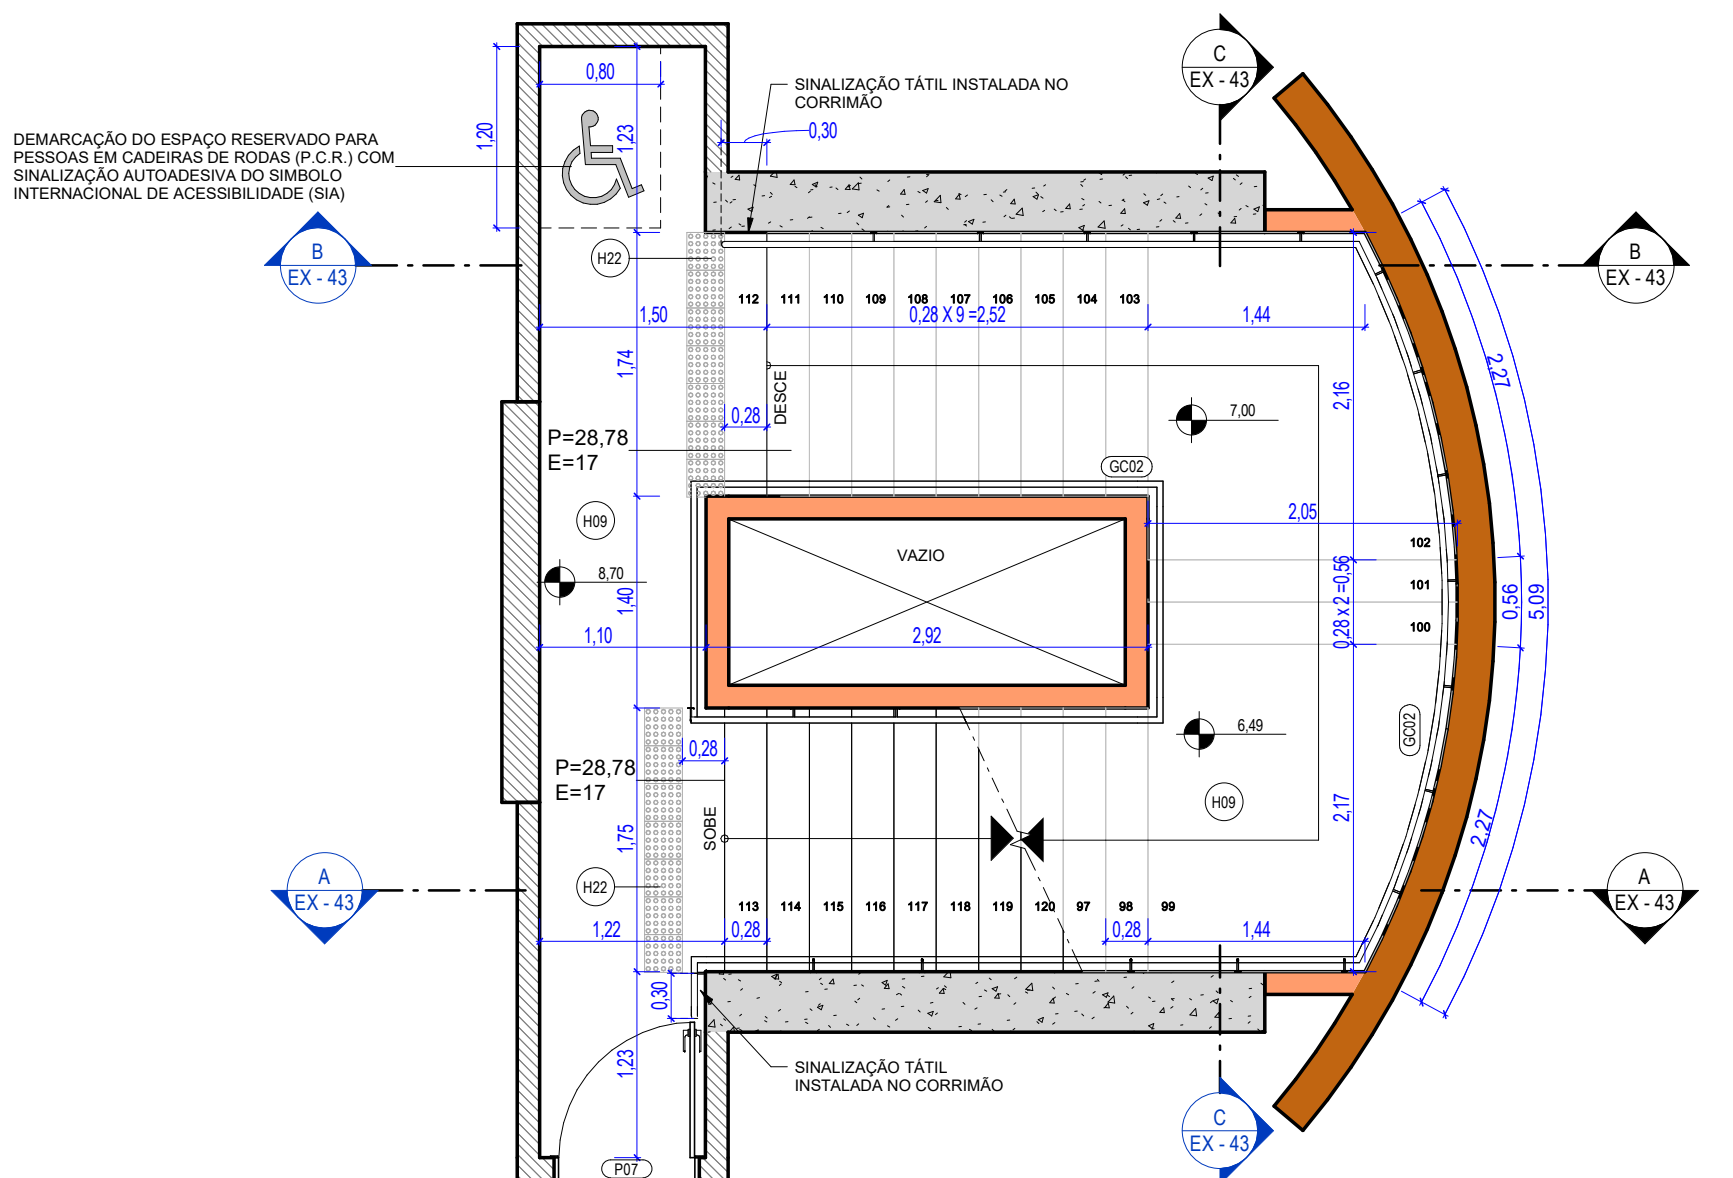

BLOCO ADMINISTRATIVO - ESCADA 02 - 2º PAVIMENTO - PLANTA

1 : 50

NOTA: OS NÍVEIS DESTES DETALHAMENTOS (ESCADA 02) PODERÃO APRESENTAR PEQUENAS DIFERENÇAS COM RELAÇÃO AOS NÍVEIS DOS cortes GERAIS, JÁ QUE O DETALHAMENTO FOI ELABORADO SOBRE LEVANTAMENTO ESPECÍFICO DA CAIXA DE ESCADAS. VERIFICAR EM OBRA TODOS OS NÍVEIS ANTES DE EXECUTAR A ESCADA.

CORRIMÃO	
COD	DESCRIÇÃO
C002	CORRIMÃO TUBULAR FIXADO LATERALMENTE À PAREDE OU À GUARDA-CORPO: TUBO MECÂNICO ASTM A133 Ø1 1/2" DUAS BARRAS 14x170 E 50cm Ø38mm. PINTURA EM COR A DEFINIR.
PORTAS	
COD	DESCRIÇÃO
P03	PORTA DE GIRO TIPO PRANCHETA 1 FOLHA, ACABAMENTO A DEFINIR, KIT INCLUI FERRAGENS, MAÇANETA, ACABAMENTOS.
P07	PORTA DE GIRO TIPO CORTA-FOLDO 1 FOLHA, ACABAMENTO A DEFINIR, KIT INCLUI FERRAGENS, MAÇANETA, ACABAMENTOS.
ACABAMENTO DE PISO	
COD	DESCRIÇÃO
H09	GRANITO CINZA CASTELO
ACESSIBILIDADE	
COD	DESCRIÇÃO
H22	PISO TÁTIL COM ELEMENTOS SOLTOS EM PVC COM OPÇÃO DE REVESTIMENTO EM INOX. FIXAÇÃO POR PARAFUSO E BUCHA. REF.: MOZAK OU SIMILAR.

LEGENDA DE VEDAÇÕES:	
	VEDAÇÃO A SER DEMOLIDA
	VEDAÇÃO EXISTENTE
	D03 - PAREDE DE CONCRETO
	D04 - COBOGÔ EM CONCRETO COR NATURAL
	D05 - ALVENARIA DE TIJOLO CERÂMICO. ESPESSEURA = 9CM
	D06 - ALVENARIA DE TIJOLO CERÂMICO. ESPESSEURA = 14CM
	D07 - ALVENARIA DE TIJOLO CERÂMICO. ESPESSEURA = 19CM
	D08 - VEDAÇÃO EM DRYWALL
	D09 - VEDAÇÃO EM DRYWALL COM TRATAMENTO ACÚSTICO

NOTAS:

- EM CASO DE CONFLITO ENTRE COTAS E NÍVEIS, PREVALECE O DESENHO DE MENOR ESCALA.
- EM CASO DE CONFLITO ENTRE PROJETO E OBRA EXECUTADA, PREVALECE A OBRA EXECUTADA.
- OS QUANTITATIVOS APRESENTADOS NAS TABELAS DE QUANTIDADE NÃO LEVAM EM CONTA O INVENTÁRIO DE ITENS EXISTENTES.
- EM ELEMENTOS PARCIALMENTE EXECUTADOS, SUAS REFERÊNCIAS (COMO VÃOS, DIMENSÕES, EIXOS, MODOS DE INSTALAÇÃO, ETC.) PREVALECEM SOBRE O PROJETO, DEVENDO OS ELEMENTOS A SEREM EXECUTADOS DAREM CONTINUIDADE AOS ELEMENTOS EXISTENTES.
- SEMPRE SEGUIR A INDICAÇÃO DOS MANUAIS E DO FABRICANTE, NA EXECUÇÃO E INSTALAÇÃO DOS ITENS ESPECIFICADOS.
- NOS BANHEIROS, PREVALECEM OS VÃOS E PONTOS HIDRÁULICOS EXECUTADOS SOBRE O PROJETO.
- AS DIVISÓRIAS, PAREDES EM DRYWALL E PAREDES EM ALVENARIA, QUANDO PERPENDICULARES À FACHADA, DEVEM COINCIDIR COM OS MONTANTES DA ESQUADRIA EXECUTADA. NO ENCONTRO, DEVE SER PREVISTO FECHAMENTO A SER DEFINIDO EM OBRA.
- A POSIÇÃO E DIMENSÃO DOS ITENS CONSTRUÍDOS, EM ESPECIAL A ESTRUTURA METÁLICA, SÃO REFERENCIAIS, PREVALECENDO O EXECUTADO SOBRE O PROJETO.
- PARA PROJETO ESTRUTURAL E EXECUÇÃO DA ESCADA ENCLAUSURADA, CONFERIR AS MEDIDAS E CONDIÇÕES DO LOCAL, EM ESPECIAL A DISTÂNCIA PISO A PISO.
- OS ITENS DE ACESSIBILIDADE DEVEM ESTAR DE ACORDO COM A NBR 9050 / 2020

Administração regional / Protocolo		
SETOR:	Setor de Indústria e Abastecimento	
ENDEREÇO:	Sia trecho 04 lotes 80-90-100-110	
PROPRIETÁRIO:	Serviço Social do Comércio - SESC	
AUTOR DO PROJETO E RESPONSÁVEIS TÉCNICOS:		
_____ Bernardo Guedes Pereira Araujo CAU:A57428-7		_____
_____ Thiago Barbosa de Campos CAU:A57427-9		_____

Serviço Social do Comércio - SESC		
	PROJETO DE ARQUITETURA	Prancha:
	Uso: INSTITUCIONAL	EX - 42
Conteúdo: ESCADA 02 - PLANTAS		
		Escala: Indicada
Data: 14/10/22	Desenho: BLOCO ADMINISTRATIVO	Revisão: R00