


QUADRO DE ACABAMENTOS PAREDE	
COD.	DESCRIÇÃO
V001	PINTURA EM TINTA SUPER LAVEL, SEMI ACETINADA. COR: BRANCA. REF.: SHERWIN WILLIAMS. METALATEX. SEMI ACETINADA. COR: BIANCO SERENO OU EQUIVALENTE. SITUAÇÃO DA ALVENARIA: REBOCO EXECUTADO. VERIFICAR CONDIÇÃO DO EMASSAMENTO E COMPLETAR onde for NECESSÁRIO.
V002	PINTURA EM TINTA SUPER LAVEL, SEMI ACETINADA. COR: BRANCA. REF.: SHERWIN WILLIAMS. METALATEX. SEMI ACETINADA. COR: BIANCO SERENO OU EQUIVALENTE. SITUAÇÃO DA ALVENARIA: NO OSSO. EXECUTAR CHAPISCO, EMBOÇO, REBOCO E EMASSAMENTO.
V003	PINTURA EM TINTA SUPER LAVEL, SEMI ACETINADA. COR: BRANCA. REF.: SHERWIN WILLIAMS. METALATEX. SEMI ACETINADA. COR: BIANCO SERENO OU EQUIVALENTE. APLICADA SOBRE DRYWALL.
V004	PORCELANATO CALAZATA 52x120x5mm. REF.: BIANCOGRES OU EQUIVALENTE. SITUAÇÃO DA ALVENARIA: REBOCO EXECUTADO.
V005	CERÂMICA 10x20cm CALAZATA 52x120x5mm. REF.: METRO WHITE 10x20cm, ELIANE OU EQUIVALENTE. SITUAÇÃO DA ALVENARIA: REBOCO EXECUTADO.
V006	PORCELANATO BRANCO 30x60cm. REF.: RIVERSTONE. OFF WHITE MA 30x60cm, ELIANE OU EQUIVALENTE. SITUAÇÃO DA ALVENARIA: REBOCO EXECUTADO.
V007	PORCELANATO BRANCO 59x118,5 cm. REF.: ARTICO ALPE, 59x118,5 cm, ELIANE OU EQUIVALENTE. SITUAÇÃO DA ALVENARIA: REBOCO EXECUTADO.
V008	PORCELANATO BRANCO 59x118,5 cm. PREVER JUNTAS DE 3 MM. REF.: ARTICO ALPE, 59x118,5 cm, ELIANE OU EQUIVALENTE. INSTALAÇÃO AEREA, A SER FIXADA EM ESTRUTURA METÁLICA AUXILIAR.
V009	PASTILHA FACHADA. 55x5cm. FABRICANTE A DEFINIR. SITUAÇÃO DA ALVENARIA: REBOCO EXECUTADO.
V010	QUEBREVIDA DE BRANCO. REF.: HARI 70x50cm, PLAZZO OU EQUIVALENTE. SITUAÇÃO DA ALVENARIA: NO OSSO. EXECUTAR CHAPISCO, EMBOÇO.
V011	PASTILHAS 10x10 cm NAS TONALIDADES DE BRANCO E CINZA. FABRICANTE A DEFINIR. SITUAÇÃO DA ALVENARIA: NO OSSO. EXECUTAR CHAPISCO, EMBOÇO.
V012	REVESTIMENTO CERÂMICO 32x60cm. REF.: TRADIZIONALE BIANCOGRES OU EQUIVALENTE. SITUAÇÃO DA ALVENARIA: REBOCO EXECUTADO.
V013	REVESTIMENTO ACÚSTICO EM MADEIRA, COMPOSTO POR BANDEIAS DE MDF DE 18MM. COR: CURJUPUX. REF.: NATUR. ACÚSTICO. HUNTER DOUGLAS OU EQUIVALENTE. SITUAÇÃO DA ALVENARIA: REBOCO EXECUTADO.
V014	REVESTIMENTO EM MADEIRA RANHURADA, COR: CURJUPUX. L=622mm X T=175mm. REF.: LINHA NATURA. HUNTER DOUGLAS OU EQUIVALENTE. SITUAÇÃO DA ALVENARIA: REBOCO EXECUTADO.
V015	CARPETE EM POLIPROPILENO, ESPESURA 8MM. REF.: MODELO 430-SILVER, LINHA PRISMA, BEAULIEU OU EQUIVALENTE. SITUAÇÃO DA ALVENARIA: REBOCO EXECUTADO.
V016	ACABAMENTO EM ALUMÍNIO COMPOSTO (ACM). REF.: ALUMINUM 3000x600. SITUAÇÃO DA ALVENARIA: REBOCO EXECUTADO.
V017	REVESTIMENTO NATURAL, TIPO FULEGET GRIOT, TONALIDADE CINZA CLARO HOMOGÊNEO E APLICAÇÃO DE JUNTAS DE DILATAÇÃO, INCLUSIVE NA FASE SUPERIOR DOS MUROS. SITUAÇÃO DA ALVENARIA: NO OSSO. EXECUTAR CHAPISCO, EMBOÇO.
V018	REVESTIMENTO NATURAL, TIPO FULEGET GRIOT, TONALIDADE CINZA CLARO HOMOGÊNEO E APLICAÇÃO DE JUNTAS DE DILATAÇÃO, INCLUSIVE NA FASE SUPERIOR DOS MUROS. SITUAÇÃO DA ALVENARIA: REBOCO EXECUTADO.
V019	PASTILHAS 10x10 cm NAS TONALIDADES DE CINZA CLARO. FABRICANTE A DEFINIR. SITUAÇÃO DA ALVENARIA: NO OSSO. EXECUTAR CHAPISCO, EMBOÇO.
V020	PASTILHA AZUL, FABRICANTE A DEFINIR. SITUAÇÃO DA ALVENARIA: REBOCO EXECUTADO.
V021	GRANITO BRANCO FORTALEZA, ACABAMENTO POLIDO. ESPESURA 15mm. INSTALADOS COM MEIA-ESQUADRIA.
V022	PORCELANATO CALAZATA 52x120x5mm. REF.: BIANCOGRES OU EQUIVALENTE. SITUAÇÃO DA ALVENARIA: NO OSSO. EXECUTAR CHAPISCO, EMBOÇO.
V023	PORCELANATO BRANCO 30x60cm. REF.: RIVERSTONE. OFF WHITE MA 30x60cm, ELIANE OU EQUIVALENTE. SITUAÇÃO DA ALVENARIA: NO OSSO. EXECUTAR CHAPISCO, EMBOÇO.
V024	PASTILHAS 10x10 cm NAS TONALIDADES DE BRANCO E CINZA. FABRICANTE A DEFINIR. SITUAÇÃO DA ALVENARIA: REBOCO EXECUTADO.
V025	REVESTIMENTO CERÂMICO 32x60cm. REF.: TRADIZIONALE BIANCOGRES OU EQUIVALENTE. SITUAÇÃO DA ALVENARIA: NO OSSO. EXECUTAR CHAPISCO, EMBOÇO.
V026	PASTILHAS 10x10 cm NAS TONALIDADES DE CINZA CLARO. FABRICANTE A DEFINIR. SITUAÇÃO DA ALVENARIA: NO OSSO. EXECUTAR CHAPISCO, EMBOÇO.
V027	PASTILHAS 10x10 cm NA TONALIDADE CINZA CLARO. FABRICANTE A DEFINIR. SITUAÇÃO DA ALVENARIA: REBOCO EXECUTADO.
V028	PORCELANATO BRANCO 59x118,5 cm. PREVER JUNTAS DE 3 MM. REF.: ARTICO ALPE, 59x118,5 cm, ELIANE OU EQUIVALENTE. SITUAÇÃO DA ALVENARIA: REBOCO EXECUTADO.


QUADRO DE ACABAMENTOS PISO	
COD.	DESCRIÇÃO
H01	PINTURA COM TINTA EPOXI COR AMARELO
H02	PINTURA COM TINTA EPOXI COR BRANCO
H03	PINTURA COM TINTA EPOXI COR CINZA
H04	PINTURA COM TINTA EPOXI COR PRETO
H05	PISO ELAVADO REVESTIDO COM PORCELANATO POLIDO CINZA, JUNTA SECA 60x60cm, ALTURA DE REGULAGEM ATÉ 45cm, COM PEDRASTAS TIPO MACAQUINHO COM REGULAGEM POR BARRA ROSCADA GALVANIZADA. REF.: PORCELANATO VILLAGRES, RESISTANCE, CINZA E EQUIVALENTE.
H06	GRANITO BRANCO FORTALEZA POLIDO, 60x60CM
H07	CARPETE EM POLIPROPILENO, ESPESURA 6MM. REF.: MODELO 430-SILVER, LINHA PRIMA, BEAULIEU OU EQUIVALENTE.
H08	PISO TIPO DE LACRO (SÓBRE LAJE) EM FIRMOS TIPO MACHO FÊMEA 0,10M X 0,04M EM FREJO SOBRE BARROTES DE 0,07M X 0,04M EM MACARANDUBA COM ESPACAMENTO DE 0,70M. OS VÁZIOS ENTRE OS BARROTES DEVEEM SER TOTALMENTE PREENCHIDOS COM PLACAS DE ISOPOR ESPESURA 20mm.
H09	GRANITO GRANIZO CINZA CASTELO
H10	PORCELANATO CINZA 60x60cm. REF.: RESISTANCE CINZA, 60x60cm, VILLAGRES OU EQUIVALENTE.
H11	RAMPA EM CONCRETO COM PORCELANATO CINZA 60x60cm. REF.: CEMENTO GRIGIO, BIANCOQUES OU EQUIVALENTE.
H12	PORCELANATO CINZA 60x60cm. REF.: CEMENTO GRIGIO, BIANCOQUES OU EQUIVALENTE.
H13	TOPO DOS PILARES REVESTIDO COM PORCELANATO BRANCO 59x118,5 cm. REF.: ARTICO ALPE, 59x118,5 cm. ELIANE OU EQUIVALENTE.
H14	PISO EM PORCELANATO MADEIRA SOBREIRO NA AC. FORMATO 20CM X 1,20M. ESPESURA 11MM. JUNTA DE ACABAMENTO EM LACI. FORNECIDO COM ARGAMASSA DE ASSENTAMENTO. REFERENCIA: ELIANE OU EQUIVALENTE.
H15	PASTILHA XAUI, FABRICANTE A DEFINIR.
H16	PISO EM PORCELANATO MINIMUM CONCRETO RE. FORMATO 60X60CM. ESPESSURA 9,5MM. JUNTA DE ASSENTAMENTO DE 2MM. FORNECIDO COM ARGAMASSA DE ASSENTAMENTO E RODAPÉ DE 12CM ABULADO E FRISADO. REFERENCIA: ELIANE OU EQUIVALENTE TÉCNICO.
H17	PORCELANATO CINZA 60X60CM SOBRE ENCHIMENTO A EXECUTAR. REF.: PLENNA CINZA, VILLAGRES OU EQUIVALENTE.
H18	PISO EXTERNO EM CONCRETO

QUADRO DE VEDAÇÕES	
COD	DESCRIÇÃO
001	DIVISÓRIA SANITÁRIA, TIPO CABINE, INCLUI FERRAGENS, PORTA E ESTRUTURA. REF.: NOVAPLAN COR L151 OU EQUIVALENTE.
002	DIVISÓRIAS PARA MÓTÓRIS EM GRANITO PRETO TIJUCA DIMENSÕES 50x120cm.
003	PARADE DE CONCRETO
004	COBOGÓ EM CONCRETO COR NATURAL.
005	ALVENARIA DE TIJOLO CERÂMICO ESPESURA=9cm.
006	ALVENARIA DE TIJOLO CERÂMICO ESPESURA=16cm.
007	ALVENARIA DE TIJOLO CERÂMICO ESPESURA=19cm.
008	VEDAÇÃO EM DRYWALL COMUM ST
009	VEDAÇÃO EM DRYWALL COM ST COM TRATAMENTO ACÚSTICO
010	PANEL H=200cm COM ESTRUTURA EM ALUMÍNIO, COM MONTANTES EM PERFIL CIRCULAR, FECHAMENTO EM VIDRO TEMPERADO JATEADO 10mm.
011	TERREÇO DIVISÓRIA H=350cm. BANDEIRA ÚNICA ÓPACA, DEMAS PAVIMENTOS: DIVISÓRIA H=270cm. BANDEIRA ÚNICA ÓPACA. MONTANTES COM ACABAMENTO ANODIZADO 1002. DIVISÓRIAS COM ACABAMENTO TEXTIL VIL - BERNECK REF:MARELLI OU EQUIVALENTE.
012	TERREÇO DIVISÓRIA H=350cm. BANDEIRA INFERIOR ÓPACA (H=115cm). BANDEIRA INTERMEDIÁRIA EM VIDRO DUPLO (de 115 a 270cm) MONTANTES COM ACABAMENTO ANODIZADO 1002. DIVISÓRIAS COM ACABAMENTO TEXTIL VIL - BERNECK REF:MARELLI OU EQUIVALENTE.
013	TERREÇO DIVISÓRIA H=350cm. BANDEIRA INFERIOR ÓPACA (H=115cm) E BANDEIRA SUPERIOR EM VIDRO DUPLO (de 115 a 270cm). MONTANTES COM ACABAMENTO ANODIZADO 1002. DIVISÓRIAS COM ACABAMENTO TEXTIL VIL - BERNECK REF:MARELLI OU EQUIVALENTE.
014	TERREÇO DIVISÓRIA H=350cm. BANDEIRA INFERIOR ÓPACA (H=115cm). BANDEIRA INTERMEDIÁRIA EM VIDRO DUPLO E BANDEIRA SUPERIOR EM VIDRO DUPLO (de 115 a 270cm). DEMAS PAVIMENTOS: DIVISÓRIA H=270cm. BANDEIRA INFERIOR ÓPACA (H=115cm) E BANDEIRA SUPERIOR EM VIDRO DUPLO (de 115 a 270cm). MONTANTES COM ACABAMENTO ANODIZADO 1002. DIVISÓRIAS COM ACABAMENTO TEXTIL VIL - BERNECK REF:MARELLI OU EQUIVALENTE.
015	BANDEIRA ÚNICA ÓPACA, COM SISTEMA ARTICULADO DESLIZANTE PARA ABERTURA TOTAL. COMPOSTA POR PAINÉIS INDEPENDENTES DOTADOS DE MECANISMO INTERNO DE TRAVAMENTO E VEDAÇÃO. TERREÇO DIVISÓRIA H=350cm. DEMAS PAVIMENTOS: DIVISÓRIA H=270cm. MONTANTES COM ACABAMENTO ANODIZADO 1002. DIVISÓRIAS COM ACABAMENTO TEXTIL VIL - BERNECK REF.: DIVIFLEX OU EQUIVALENTE.
016	DIVISÓRIA H=270cm. BANDEIRA ÚNICA EM VIDRO DUPLO. MONTANTES COM ACABAMENTO ANODIZADO 1002.
017	DIVISÓRIA H=270cm. BANDEIRA ÚNICA EM VIDRO DUPLO E PERSIANA ENTRE VIDROS. MONTANTES COM ACABAMENTO ANODIZADO 1002.
018	DIVISÓRIA H= 350cm. BANDEIRA INFERIOR EM VIDRO DUPLO (H=270cm) E BANDEIRA SUPERIOR ÓPACA (de 270cm a 350cm). DEMAS PAVIMENTOS: ANODIZADO 1002. DIVISÓRIAS COM ACABAMENTO TEXTIL VIL - BERNECK REF:MARELLI OU EQUIVALENTE.


QUADRO DE BANCADAS						
COD	DESCRIÇÃO	COMP.	PROF.	RODA B.	TEST.	
B00	BANCADA EM GRANITO CINZA CASTELO.	339,0	60	15	25	
B02	BANCADA EM GRANITO CINZA CASTELO.	260,0	60	15	25	
B03	BANCADA EM GRANITO CINZA CASTELO.	426,1	60	15	25	
B04	BANCADA EM GRANITO CINZA CASTELO.	426,1	60	15	25	
B05	BANCADA EM GRANITO CINZA CASTELO.	243,5	60	15	25	
B06	BANCADA EM GRANITO CINZA CASTELO.	375,0	60	15	4	
B07	BANCADA EM GRANITO CINZA CASTELO.	288,0	60	15	4	
B08	BANCADA EM GRANITO CINZA CASTELO.	300,0	60	15	4	
B09	BANCADA EM GRANITO CINZA CASTELO.	549,0	60	15	25	
B10	BANCADA EM GRANITO CINZA CASTELO.	604,0	60	15	25	
B11	BANCADA EM GRANITO CINZA CASTELO.	549,0	60	15	25	
B12	BANCADA EM GRANITO CINZA CASTELO.	549,0	60	15	25	
B13	BANCADA EM GRANITO CINZA CASTELO.	169,0	60	15	25	
B14	BANCADA EM GRANITO CINZA CASTELO.	120,9	60	15	25	
B15	BANCADA EM GRANITO CINZA CASTELO.	285,0	60	15	4	
B16	BANCADA EM GRANITO CINZA CASTELO.	432,2	60	15	4	
B17	BANCADA EM GRANITO CINZA CASTELO.	338,5	60	15	25	
B18	BANCADA EM GRANITO CINZA CASTELO.	250,0	60	15	25	
B19	BANCADA EM GRANITO CINZA CASTELO.	535,0	60	15	4	
B20	BANCADA EM GRANITO CINZA CASTELO.	375,0	60	15	4	
B21	BANCADA EM GRANITO BRANCO FORTALEZA, EM "L".	330	30	4	3	
DIMENSÕES: 133x30cm/21x30cm.						

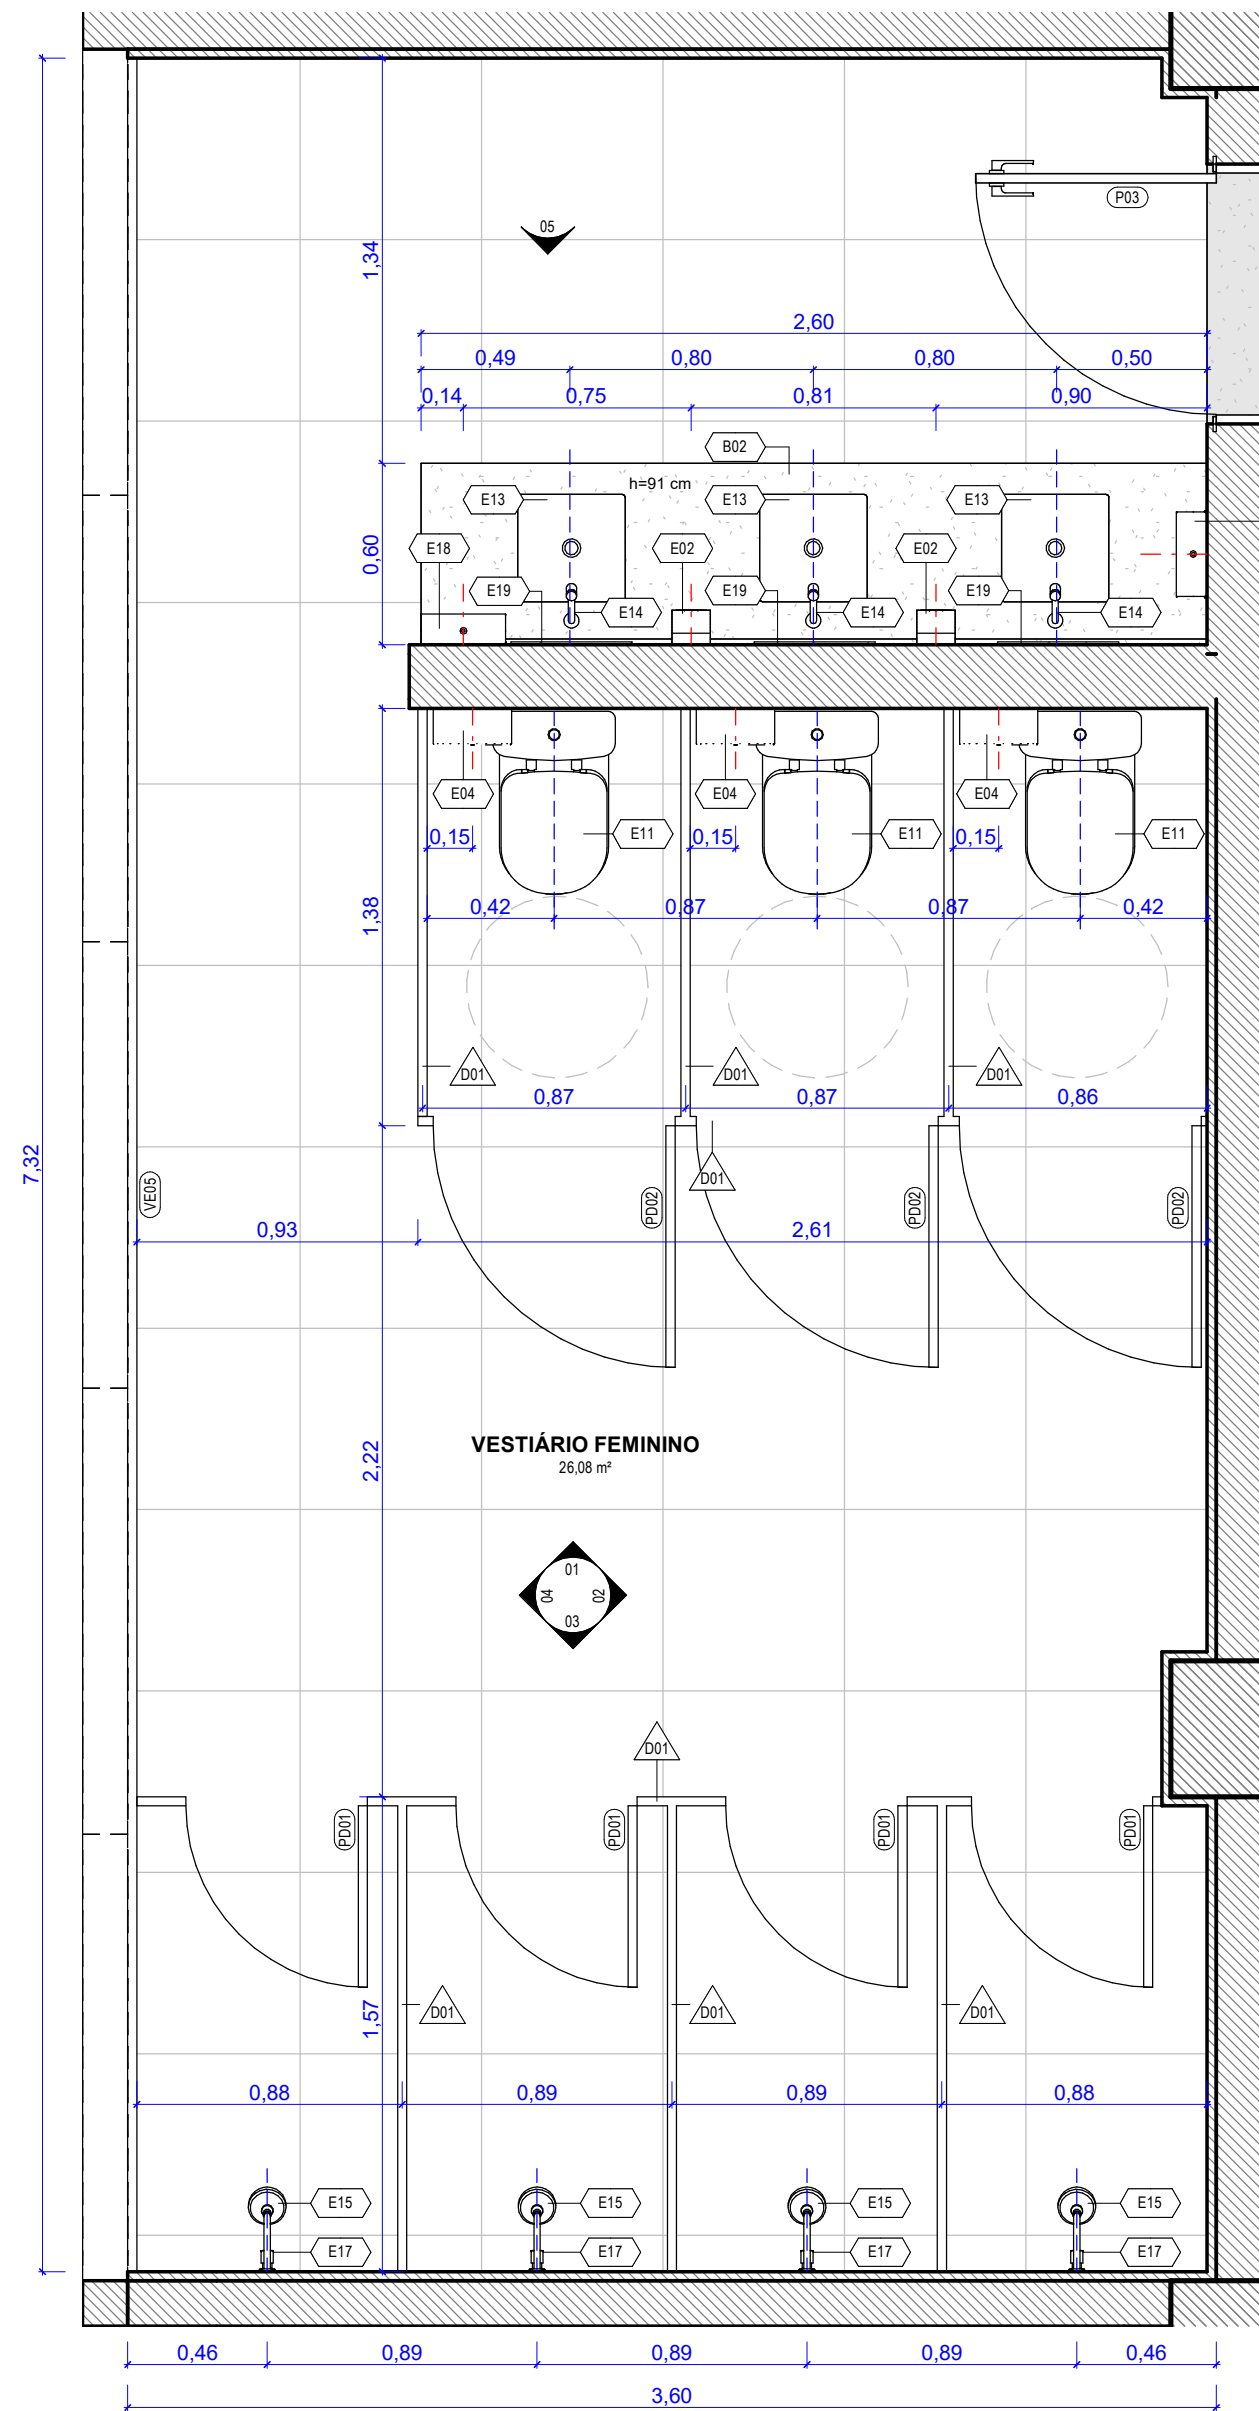


BLOCO ADMINISTRATIVO - VESTIÁRIO
FEM. - PLANTA

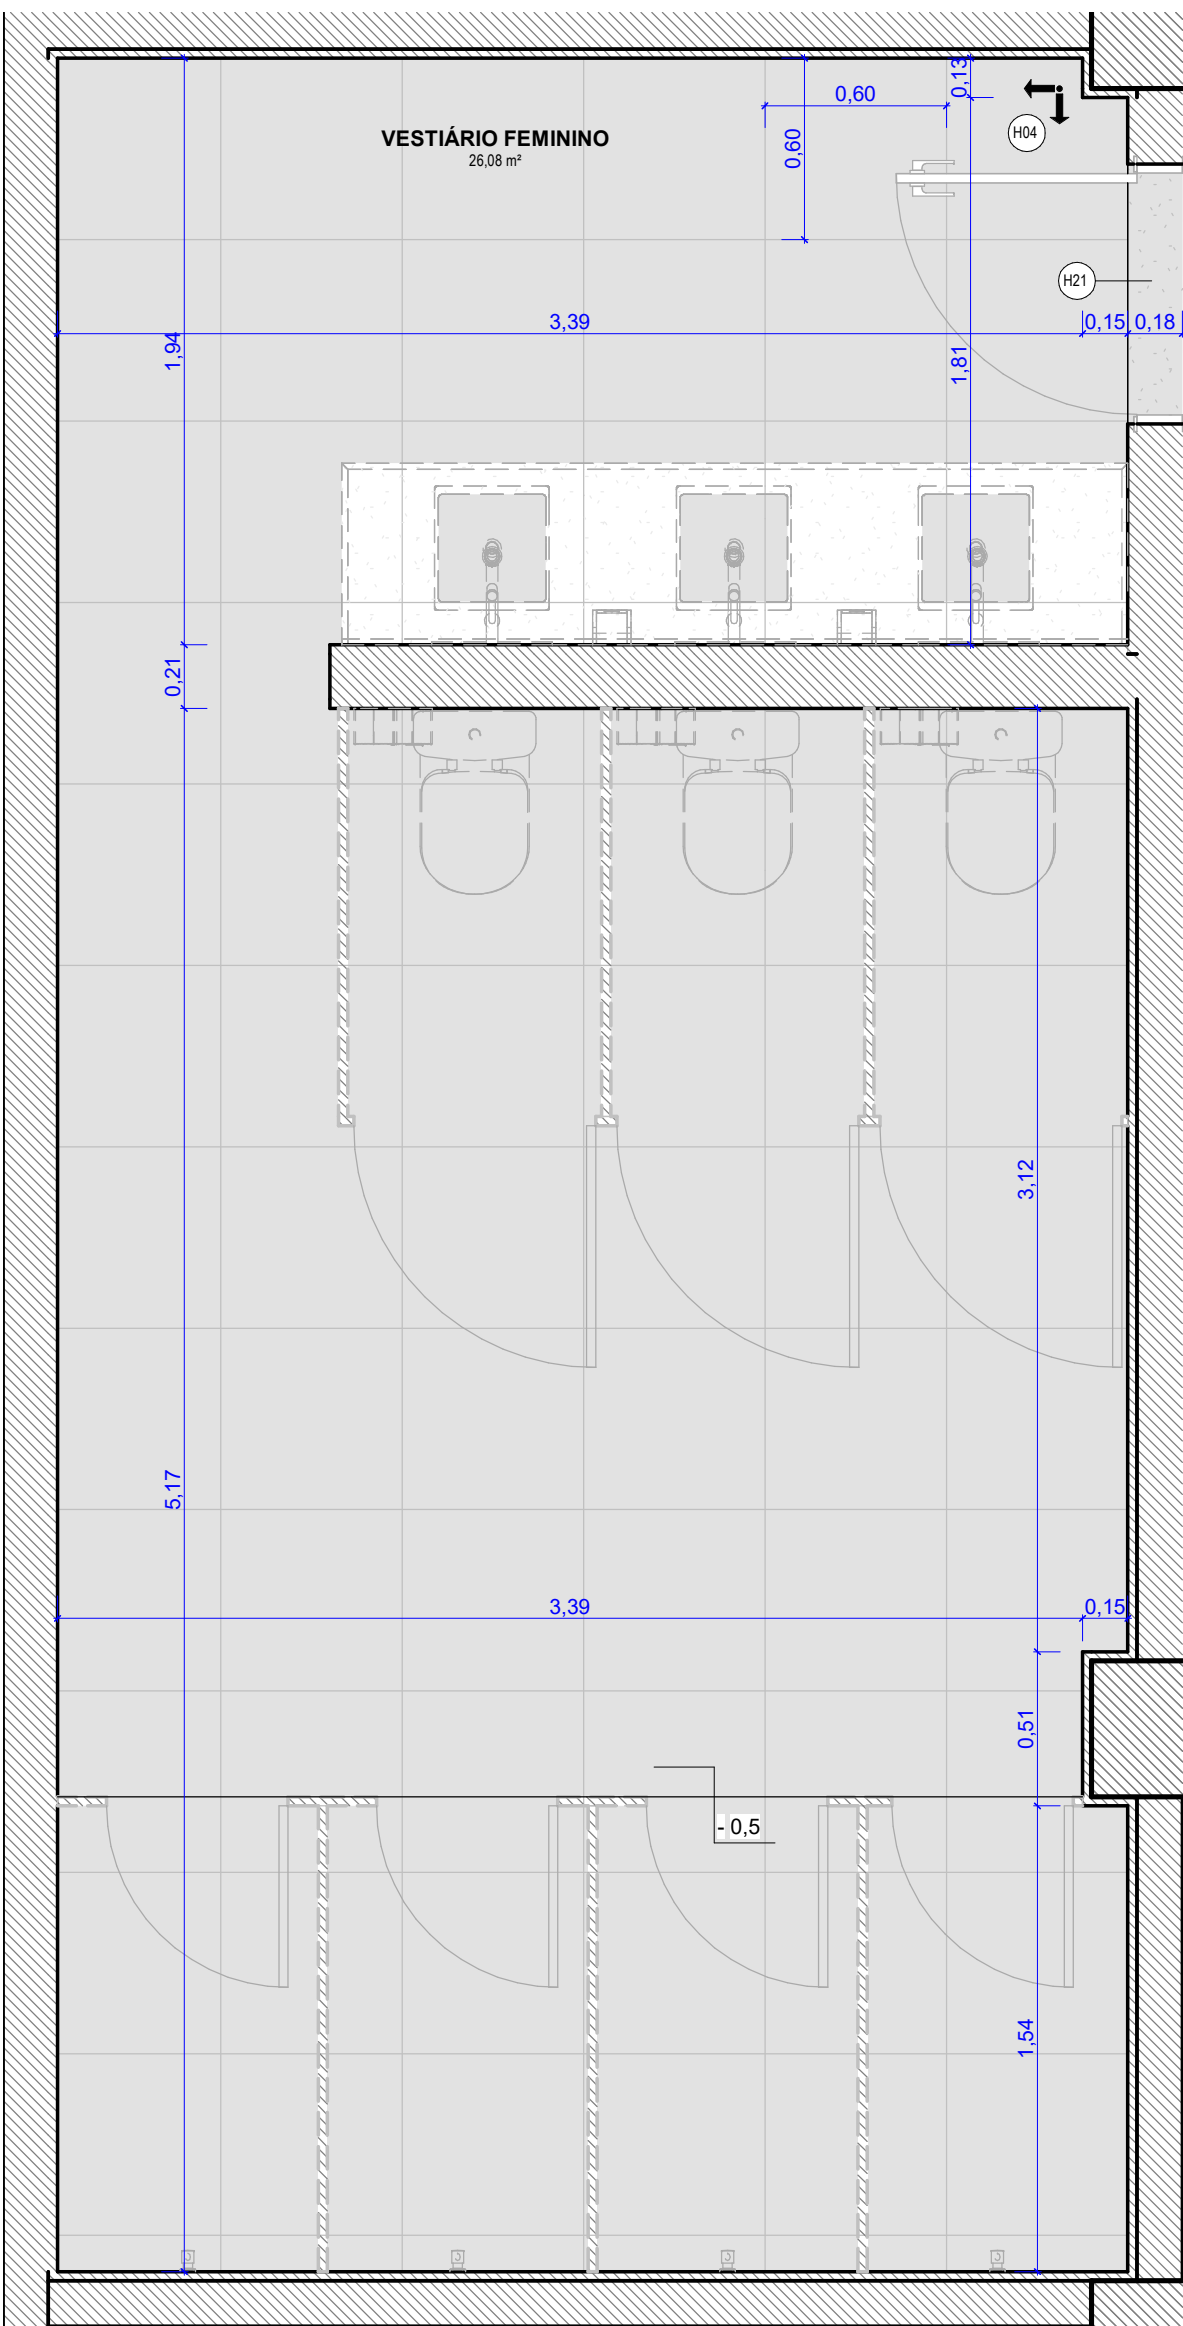


BLOCO ADMINISTRATIVO - VESTIÁRIO
FEM. - PLANTA DE PISO

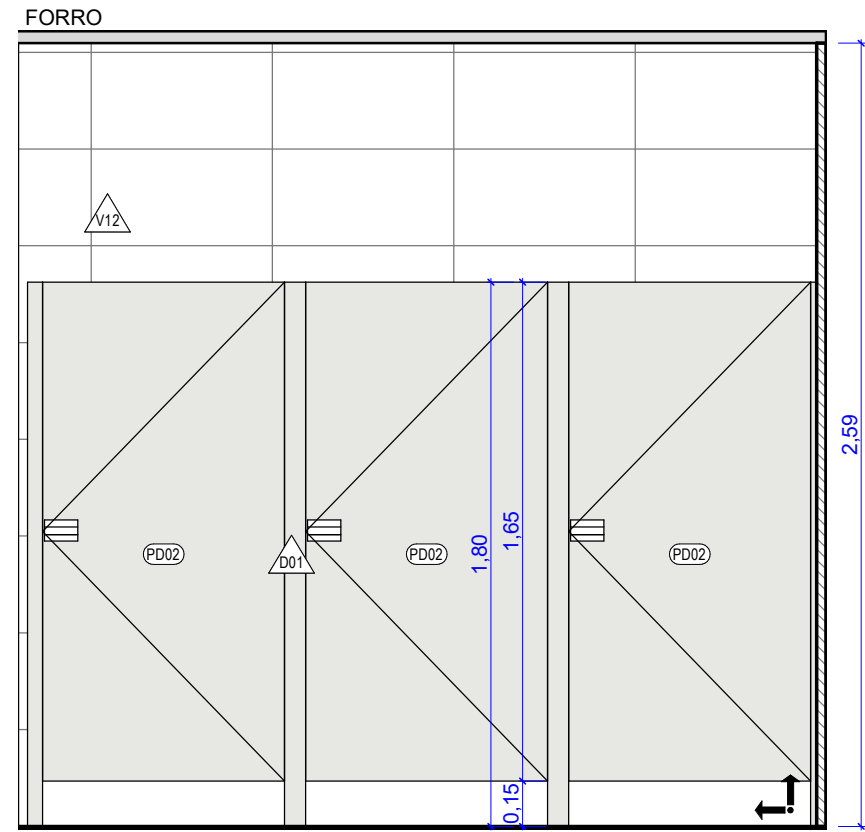



BLOCO ADMINISTRATIVO - VESTIÁRIO
FEM. - ELEVÇÃO 01

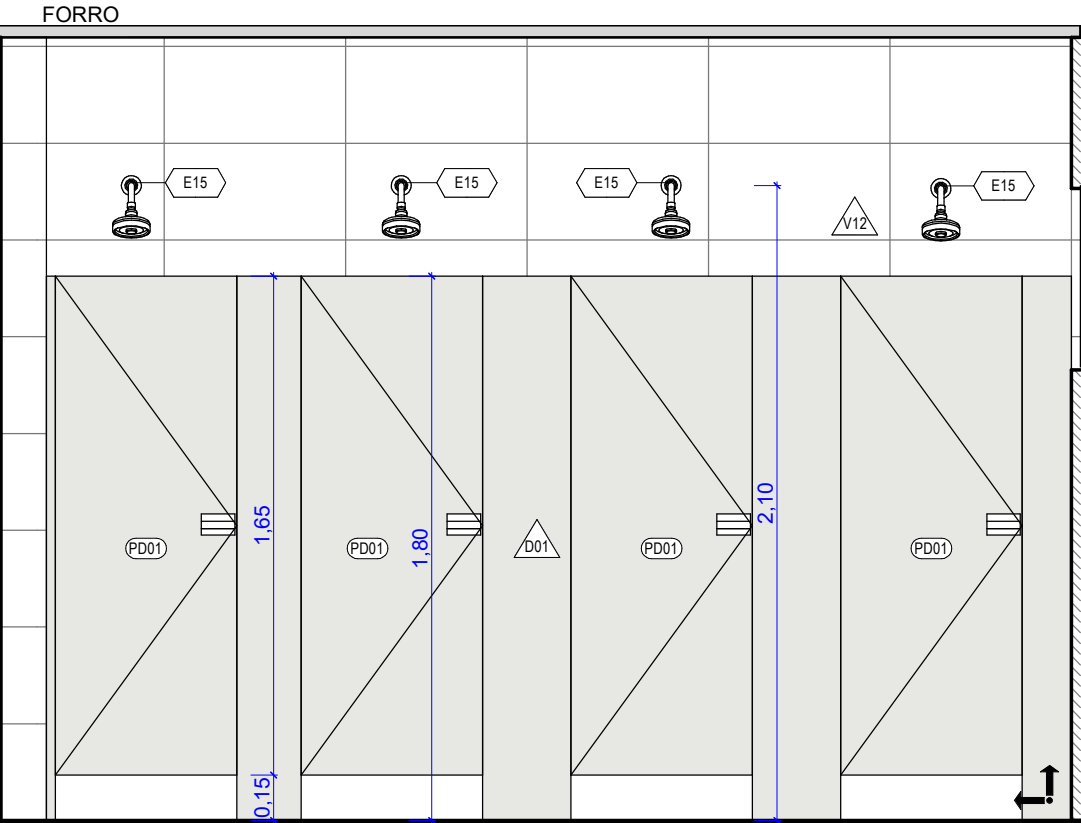



BLOCO ADMINISTRATIVO - VESTIÁRIO
FEM. - ELEVÇÃO 03

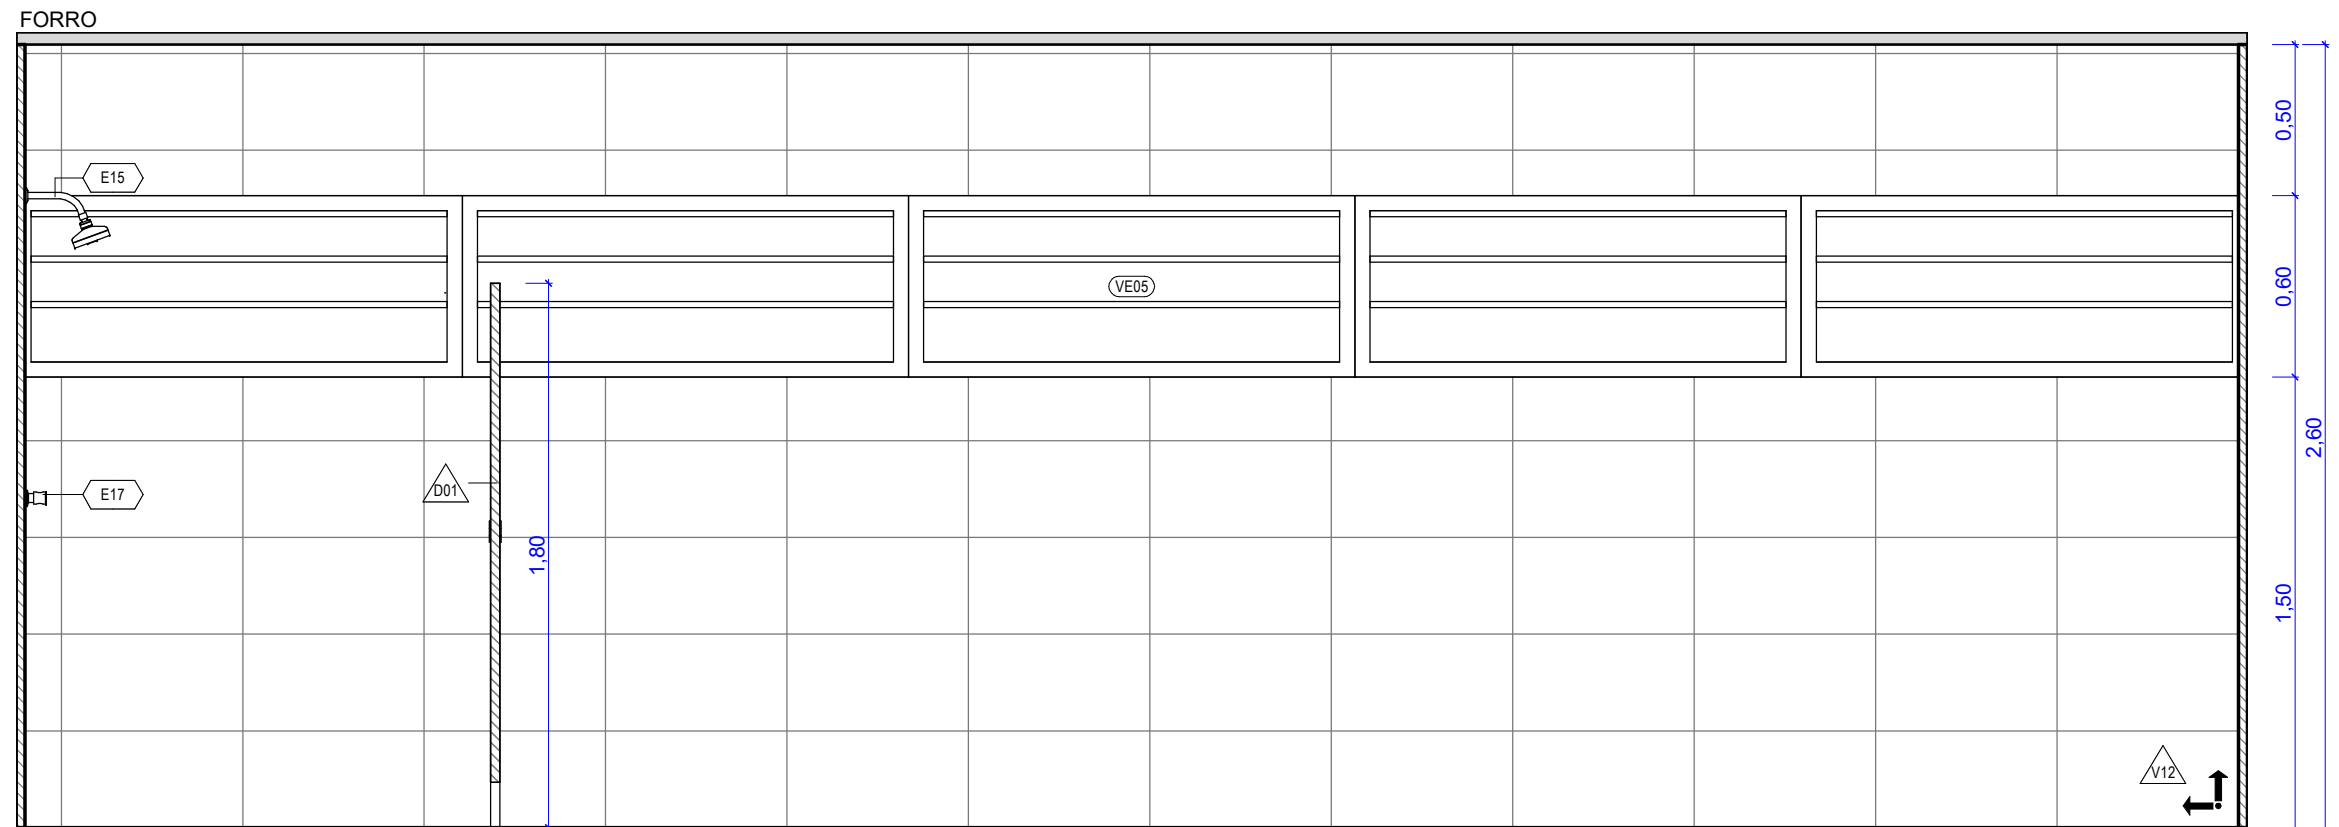


BLOCO ADMINISTRATIVO - VESTIÁRIO
FEM. - ELEVÇÃO 04

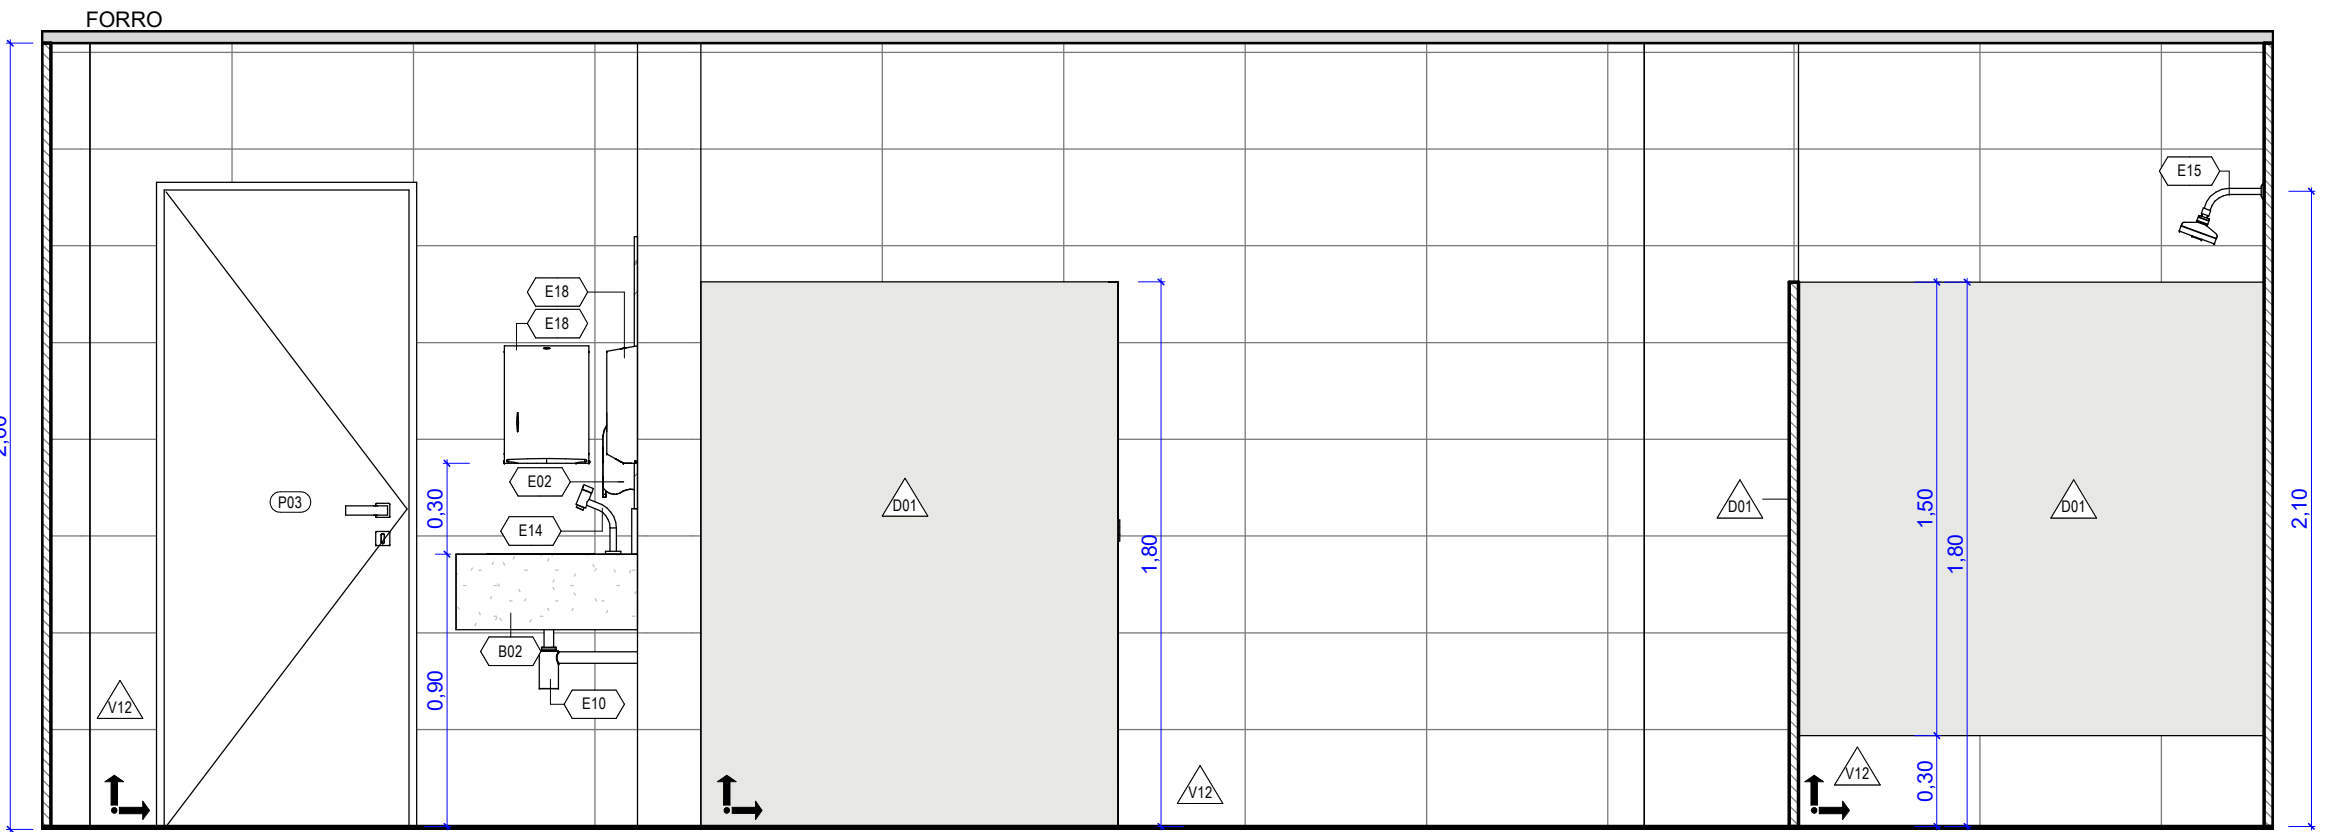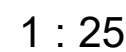

BLOCO ADMINISTRATIVO - VESTIÁRIO
FEM. - ELEVÇÃO 02

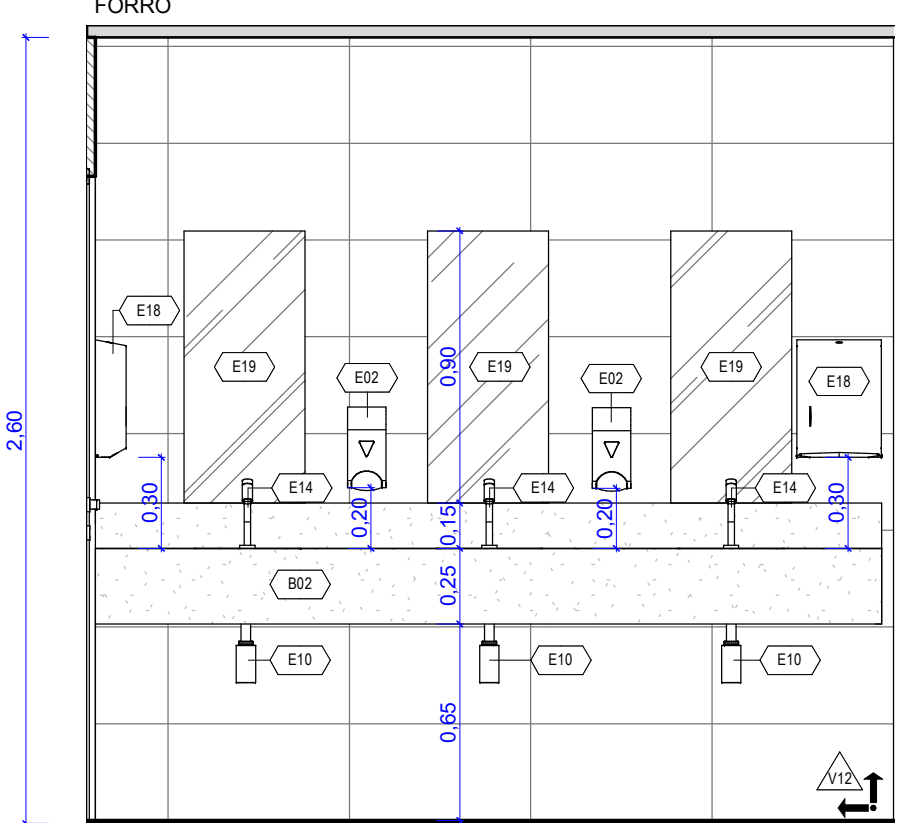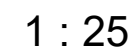

BLOCO ADMINISTRATIVO - VESTIÁRIO
FEM. - ELEV. 05

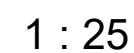

- NOS CASOS DE CONFLITO ENTRE COTAS E NÍVEIS, PREVALECE O DESEJO DE MENOR ESCADA.
- EM CASO DE CONFLITO ENTRE PROJETO E OBRA EXECUTADA, PREVALECE A OBRA EXECUTADA.
- OS QUANTITATIVOS APRESENTADOS NAS TABELAS DE QUANTIDADE SE REFEREM SOMENTE AOS ITENS A SEREM EXECUTADOS.
- OS QUANTITATIVOS APRESENTADOS NAS TABELAS DE QUANTIDADE NÃO LEVAM EM CONTA O INVENTÁRIO DE ITENS EXISTENTES.
- OS ITENS PARCIALMENTE EXECUTADOS, SUAS REFERÊNCIAS (COMO VÁZES, DIMENSÕES, EIXOS, MODO DE INSTALAÇÃO, ETC.) PREVALECEM SOBRE O PROJETO, DEVIDO QUE OS ELEMENTOS A SEREM EXECUTADOS DAREM CONTINUIDADE AOS ELEMENTOS EXISTENTES.
- SE DEVERÁ SEGUIR A INDICAÇÃO DOS MANUAIS E DO FABRICANTE, NA EXECUÇÃO E INSTALAÇÃO DOS ITENS ESPECIFICADOS.
- NOS BANHEIROS, PREVALECEM OS VÁZES E TUBOS HIDRÁULICOS EXECUTADOS SOBRE O PROJETO.
- PARA OS PISOS, PAREDES E PLACAS, DEVERÁ SEGUIR AS ALVENARIAS E PERFILES DE FACHADA, DEVENDO COINCIDIR COM OS MONTANTES DA ESQUADRIA EXECUTADA. NO ENCONTRO, DEVE SER PREVISTO FECHAMENTO A SER DEFINIDO EM OBRA.
- PARA A POSIÇÃO E DIMENSÃO DOS ITENS CONSTRUÍDOS, EM ESPECIAL A ESTRUTURA METÁLICA, SÃO REFERENCIAIS, PREVALECEM O EXECUTADO SOBRE O PROJETO.
- PARA PROJETO ESTRUTURAL E EXECUÇÃO DA ESCADA ENCLAUSURADA, CONFERIR AS MEDIDAS E CONDIÇÕES DE INSTALAÇÃO E DISTÂNCIA PRESSO AOS ITENS.
- OS ITENS DE ACESSIBILIDADE DEVEM ESTAR DE ACORDO COM A NBR 9050 / 2020

Administração regional / Protocolo	
SETOR:	Setor de Indústria e Abastecimento
ENDEREÇO:	Sia trecho 04 lotes 80-90-100-110
PROPRIETÁRIO:	Serviço Social do Comércio - SESC

AUTOR DO PROJETO E RESPONSÁVEIS TÉCNICOS:

Bernardo Guedes Pereira Araujo CAU:A57428-7	
Thiago Barbosa de Campos CAU:A57427-9	

Serviço Social do Comércio - SESC

	PROJETO DE ARQUITETURA		Prancha:
	Uso: INSTITUCIONAL		EX - 45
	Conteúdo: VESTIÁRIO FEM.		
			Escala: Indica
Data: 14/10/2022	Desenho: BLOCO ADMINISTRATIVO		Revisão: R00