


QUADRO DE ACABAMENTOS PAREDE		
CÓD.	DESCRIÇÃO	
V01	PINTURA EM TINTA SUPER LAVÁVEL, SEMI ACETINADA, COR BRANCA, REF.: SHERWIN WILLIAMS, METALATEX, SEMI ACETINADA, COR BRANCO SERENO OU EQUIVALENTE. SITUAÇÃO DA ALVENARIA: REBOCO EXECUTADO. VERIFICAR CONDIÇÃO DO EMASSAMENTO E COMPLETAR ONDE FOR NECESSÁRIO.	
V02	PINTURA EM TINTA SUPER LAVÁVEL, SEMI ACETINADA, COR BRANCA, REF.: SHERWIN WILLIAMS, METALATEX, SEMI ACETINADA, COR BRANCO SERENO OU EQUIVALENTE. SITUAÇÃO DA ALVENARIA: NO OSSO. EXECUTAR CHAPISCO, EMBOÇO, REBOCO E MASSAMENTO.	
V03	PINTURA EM TINTA SUPER LAVÁVEL, SEMI ACETINADA, COR BRANCA, REF.: SHERWIN WILLIAMS, METALATEX, SEMI ACETINADA, COR BRANCO SERENO OU EQUIVALENTE. APLICADA SOBRE DRYWALL.	
V04	PORCELANATO CALACATA 52,7x105cm. REF.: BIANCOGRES OU EQUIVALENTE. SITUAÇÃO DA ALVENARIA: REBOCO EXECUTADO.	
V05	CERÂMICA 10x20cm BRANCA. REF.: METRO WHITE 10x20cm, ELIANE OU EQUIVALENTE. SITUAÇÃO DA ALVENARIA: REBOCO EXECUTADO.	
V06	PORCELANATO BRANCO 30x60cm. REF.: RIVERSTONE, OFF WHITE MA 30x60cm, ELIANE OU EQUIVALENTE. SITUAÇÃO DA ALVENARIA: REBOCO EXECUTADO.	
V07	PORCELANATO BRANCO 59x118,5 cm. REF.: ARTICO ALPE, 59x118,5 cm, ELIANE OU EQUIVALENTE. SITUAÇÃO DA ALVENARIA: REBOCO EXECUTADO.	
V08	PORCELANATO BRANCO 59x118,5 cm. PREVER JUNTA DE 3 MM. REF.: ARTICO ALPE, 59x118,5 cm, ELIANE OU EQUIVALENTE. INSTALAÇÃO AÉREA, A SER FIXADO EM ESTRUTURA METÁLICA AUXILIAR.	
V09	PASTILHA FACHADA, 5x5cm, FABRICANTE A DEFINIR. SITUAÇÃO DA ALVENARIA: REBOCO EXECUTADO.	
V10	REVESTIMENTO 3D BRANCO. REF.: HARU 70x35cm, PLAZZO OU EQUIVALENTE. SITUAÇÃO DA ALVENARIA: NO OSSO. EXECUTAR CHAPISCO, EMBOÇO.	
V11	PASTILHAS 10x10 cm NAS TONALIDADES DE BRANCO E CINZA, FABRICANTE A DEFINIR. SITUAÇÃO DA ALVENARIA: NO OSSO. EXECUTAR CHAPISCO, EMBOÇO.	
V12	REVESTIMENTO CERÂMICO 32x60cm. REF.: TRADIZIONALE BIANCOGRES OU EQUIVALENTE. SITUAÇÃO DA ALVENARIA: REBOCO EXECUTADO.	
V13	REVESTIMENTO ACÚSTICO EM MADEIRA, COMPOSTO POR BANDEJAS DE MDF DE 18MM, COR CURUPIXÁ, REF.: NATURA ACÚSTICO, HUNTER DOUGLAS OU EQUIVALENTE. SITUAÇÃO DA ALVENARIA: REBOCO EXECUTADO.	
V14	REVESTIMENTO EM MADEIRA RANHURADA, COR CURUPIXÁ, L=622mm C=1750mm. REF.: LINHA NATURA, HUNTER DOUGLAS, OU EQUIVALENTE. SITUAÇÃO DA ALVENARIA: REBOCO EXECUTADO.	
V15	CARPETE EM POLIPROPILENO, ESPESSURA 6MM. REF.: MODELO 430-SILVER, LINHA PRISMA, BEAULIEU OU EQUIVALENTE. SITUAÇÃO DA ALVENARIA: REBOCO EXECUTADO.	
V16	FECHAMENTO EM ALUMÍNIO COMPOSTO (ACM), COR A DEFINIR.	
V17	REVESTIMENTO NATURAL TIPO FILGET GR01, TONALIDADE CINZA CLARO HOMOGÊNEO E APLICAÇÃO DE JUNTAS DE DILATAÇÃO, INCLUSIVE NA FACE SUPERIOR DOS MUIROS. SITUAÇÃO DA ALVENARIA: NO OSSO. EXECUTAR CHAPISCO, EMBOÇO.	
V18	REVESTIMENTO NATURAL TIPO FILGET GR01, TONALIDADE CINZA CLARO HOMOGÊNEO E APLICAÇÃO DE JUNTAS DE DILATAÇÃO, INCLUSIVE NA FACE SUPERIOR DOS MUIROS. SITUAÇÃO DA ALVENARIA: REBOCO EXECUTADO.	
V19	PASTILHAS 10x10 cm NA TONALIDADE CINZA CLARO, FABRICANTE A DEFINIR. SITUAÇÃO DA ALVENARIA: NO OSSO. EXECUTAR CHAPISCO, EMBOÇO.	
V20	PASTILHA AZUL, FABRICANTE A DEFINIR. SITUAÇÃO DA ALVENARIA: REBOCO EXECUTADO.	
V21	GRANITO BRANCO FORTALEZA, ACABAMENTO POLIDO, ESPESSURA 15mm, INSTALADOS COM MEIA-ESQUADRIA, SITUAÇÃO DA ALVENARIA: REBOCO EXECUTADO.	
V22	PORCELANATO CALACATA 52,7x105cm. REF.: BIANCOGRES OU EQUIVALENTE. SITUAÇÃO DA ALVENARIA: NO OSSO. EXECUTAR CHAPISCO, EMBOÇO.	
V23	PORCELANATO BRANCO 30x60cm. REF.: RIVERSTONE, OFF WHITE MA 30x60cm, ELIANE OU EQUIVALENTE. SITUAÇÃO DA ALVENARIA: NO OSSO. EXECUTAR CHAPISCO, EMBOÇO.	
V24	PASTILHAS 10x10 cm NAS TONALIDADES DE BRANCO E CINZA, FABRICANTE A DEFINIR. SITUAÇÃO DA ALVENARIA: REBOCO EXECUTADO.	
V25	REVESTIMENTO CERÂMICO 32x60cm. REF.: TRADIZIONALE BIANCOGRES OU EQUIVALENTE. SITUAÇÃO DA ALVENARIA: NO OSSO. EXECUTAR CHAPISCO, EMBOÇO.	
V26	PASTILHA AZUL, FABRICANTE A DEFINIR. SITUAÇÃO DA ALVENARIA: NO OSSO. EXECUTAR CHAPISCO, EMBOÇO.	
V27	PASTILHAS 10x10 cm NA TONALIDADE CINZA CLARO, FABRICANTE A DEFINIR. SITUAÇÃO DA ALVENARIA: REBOCO EXECUTADO.	
V28	PORCELANATO BRANCO 59x118,5 cm. PREVER JUNTA DE 3 MM. REF.: ARTICO ALPE, 59x118,5 cm, ELIANE OU EQUIVALENTE. SITUAÇÃO DA ALVENARIA: REBOCO EXECUTADO.	

QUADRO DE ACABAMENTOS PISO		
CÓD.	DESCRIÇÃO	
H01	PINTURA COM TINTA EPOXI COR AMARELO	
H02	PINTURA COM TINTA EPOXI COR BRANCO	
H03	PINTURA COM TINTA EPOXI COR CINZA	
H04	PORCELANATO CINZA 60x60cm. REF.: PLENNA CINZA, VILLAGRES OU EQUIVALENTE.	
H05	PISO ELEVADO REVESTIDO COM PORCELANATO POLIDO CINZA, JUNTA SECA 60x60cm, ALTURA DE REGULAGEM ATÉ 45cm, COM PEDESTAIS TIPO MACAQUINHO COM REGULAGEM POR BARRA ROSCADA GALVANIZADA. REF.: PORCELANATO VILLAGRES, RESISTANCE, CINZA OU EQUIVALENTE.	
H06	GRANITO BRANCO FORTALEZA POLIDO, 60x60CM	
H07	CARPETE EM POLIPROPILENO, ESPESSURA 6MM. REF.: MODELO 430-SILVER, LINHA PRISMA, BEAULIEU OU EQUIVALENTE.	
H08	PISO FIXO DE PALÇO (SOBRE A LAJE) EM FRISOS TIPO MACHO FÊMEA 0,10M X 0,04M EM FRELHO SOBRE BARROTES DE 0,07M X 0,04M EM MACARANDUBA COM ESPACAMENTO DE 0,70M. OS VÃOS ENTRE OS BARROTES DEVEM SER TOTALMENTE PREENCHIDOS COM PLACAS DE ISOPOR ESPESSURA 20mm.	
H09	GRANITO CINZA CASTELO	
H10	PORCELANATO CINZA 60x60cm. REF.: RESISTANCE CINZA, 60x60cm, VILLAGRES OU EQUIVALENTE.	
H11	RAMPA EM CONCRETO COM PORCELANATO CINZA 60x60cm. REF.: CIMENTO GRIGIO, BIANCOGRES OU EQUIVALENTE.	
H12	PORCELANATO CINZA 60x60cm. REF.: CIMENTO GRIGIO, BIANCOGRES OU EQUIVALENTE.	
H13	TIPO DOS PILARES REVESTIDO COM PORCELANATO BRANCO 59x118,5 cm. REF.: ARTICO ALPE, 59x118,5 cm, ELIANE OU EQUIVALENTE.	
H14	PISO EM PORCELANATO MADEIRA SOBREIRO NA AC, FORMATO 20CM X 1,20M, ESPESSURA 11MM, JUNTA DE ASSENTAMENTO DE 2MM, FORNECIDO COM ARGAMASSA DE ASSENTAMENTO, REFERÊNCIA ELIANE OU EQUIVALENTE.	
H15	PASTILHA AZUL, FABRICANTE A DEFINIR.	
H16	PISO EM PORCELANATO MINIMUM CONCRETO RE, FORMATO 60x60CM, ESPESSURA 9,5MM, JUNTA DE ASSENTAMENTO DE 2MM, FORNECIDO COM ARGAMASSA DE ASSENTAMENTO E RODAPÊ DE 15CM ABALUADO E FRISADO, REFERÊNCIA ELIANE OU EQUIVALENTE TÉCNICO	
H17	PORCELANATO CINZA 60x60CM SOBRE ENCHIMENTO A EXECUTAR. REF.: PLENNA CINZA, VILLAGRES OU EQUIVALENTE.	
H18	PISO EXTERNO EM CONCRETO	


QUADRO DE VEDAÇÕES		
CÓD.	DESCRIÇÃO	
D01	DIVISÓRIA SANITÁRIA, TIPO CABINE, INCLUSAS FERRAGENS, PORTA E ESTRUTURA. REF.: NOVAPLAN COR L151 OU EQUIVALENTE.	
D02	DIVISÓRIAS PARA MICTÓRIOS EM GRANITO PRETO TUIJUA DIMENSÕES 50x120cm.	
D03	PAREDE DE CONCRETO	
D04	COBOGO EM CONCRETO COR NATURAL	
D05	ALVENARIA DE TIJOLO CERÂMICO ESPESSURA=8cm.	
D06	ALVENARIA DE TIJOLO CERÂMICO ESPESSURA=14cm.	
D07	ALVENARIA DE TIJOLO CERÂMICO ESPESSURA=19cm.	
D08	VEDAÇÃO EM DRYWALL COMUM ST	
D09	VEDAÇÃO EM DRYWALL COMUM ST COM TRATAMENTO ACÚSTICO.	
D10	PAINEL H=220cm, COM ESTRUTURA EM ALUMÍNIO, COM MONTANTES EM PERFIL CIRCULAR, FECHAMENTO EM VIDRO TEMPERADO JATEADO 10mm.	
D11	TERREO: DIVISÓRIA H=350cm, BANDEIRA ÚNICA OPACA, DEMAIS PAVIMENTOS: DIVISÓRIA H=270cm, BANDEIRA ÚNICA OPACA, MONTANTES COM ACABAMENTO ANODIZADO 1002. DIVISÓRIAS COM ACABAMENTO TÊXTIL VEL - BERNECK, REF. MARELLI OU EQUIVALENTE.	
D12	TERREO: DIVISÓRIA H=350cm, BANDEIRA INFERIOR OPACA (H=115cm), BANDEIRA INTERMEDIÁRIA EM VIDRO DUPL0 (de 115 a 270cm) E BANDEIRA SUPERIOR OPACA (de 270 a 350cm), DEMAIS PAVIMENTOS: DIVISÓRIA H=270cm, BANDEIRA INFERIOR OPACA (H=115cm) E BANDEIRA SUPERIOR EM VIDRO DUPL0 (de 115 a 270cm), MONTANTES COM ACABAMENTO ANODIZADO 1002. DIVISÓRIAS COM ACABAMENTO TÊXTIL VEL - BERNECK, REF. MARELLI OU EQUIVALENTE.	
D13	TERREO: DIVISÓRIA H=350cm, BANDEIRA INFERIOR OPACA (H=115cm), BANDEIRA INTERMEDIÁRIA EM VIDRO DUPL0 E PERSIANA ENTRE VIDROS (de 115 a 270cm) E BANDEIRA SUPERIOR OPACA (de 270 a 350cm), DEMAIS PAVIMENTOS: DIVISÓRIA H=270cm, BANDEIRA INFERIOR OPACA (H=115cm), BANDEIRA SUPERIOR EM VIDRO DUPL0 E PERSIANA ENTRE VIDROS (de 115 a 270cm), MONTANTES COM ACABAMENTO ANODIZADO 1002. DIVISÓRIAS COM ACABAMENTO TÊXTIL VEL - BERNECK, REF. MARELLI OU EQUIVALENTE.	
D14	BANDEIRA ÚNICA OPACA, COM SISTEMA ARTICULADO DESLIZANTE PARA ABERTURA TOTAL, COMPOSTA POR PAINÉIS INDEPENDENTES DOTADOS DE MECANISMO INTERNO DE TRAVAMENTO E VEDAÇÃO, TERREO: DIVISÓRIA H=350cm, DEMAIS PAVIMENTOS: DIVISÓRIA H=270cm, MONTANTES COM ACABAMENTO ANODIZADO 1002. DIVISÓRIAS COM ACABAMENTO TÊXTIL VEL - BERNECK, REF. DIVIFLEX OU EQUIVALENTE.	
D15	DIVISÓRIA H=270cm, BANDEIRA ÚNICA EM VIDRO DUPL0, MONTANTES COM ACABAMENTO ANODIZADO 1002.	
D16	DIVISÓRIA H=270cm, BANDEIRA ÚNICA EM VIDRO DUPL0 E PERSIANA ENTRE VIDROS, MONTANTES COM ACABAMENTO ANODIZADO 1002.	
D17	DIVISÓRIA H= 350cm, BANDEIRA INFERIOR EM VIDRO DUPL0 (H=270cm) E BANDEIRA SUPERIOR OPACA (de 270cm a 350cm), MONTANTES COM ACABAMENTO ANODIZADO 1002. DIVISÓRIAS COM ACABAMENTO TÊXTIL VEL - BERNECK, REF. MARELLI OU EQUIVALENTE.	

QUADRO DE BANCADAS					
CÓD.	DESCRIÇÃO	COMP.	PROF.	RODA B.	TEST.
B01	BANCADA EM GRANITO CINZA CASTELO	336,0	60	15	25
B02	BANCADA EM GRANITO CINZA CASTELO	260,0	60	15	25
B03	BANCADA EM GRANITO CINZA CASTELO	426,1	60	15	25
B04	BANCADA EM GRANITO CINZA CASTELO	426,1	60	15	25
B05	BANCADA EM GRANITO CINZA CASTELO	243,5	60	15	25
B06	BANCADA EM GRANITO CINZA CASTELO	375,0	60	15	4
B07	BANCADA EM GRANITO CINZA CASTELO	288,0	60	15	4
B08	BANCADA EM GRANITO CINZA CASTELO	300,0	60	15	4
B09	BANCADA EM GRANITO CINZA CASTELO	549,0	60	15	25
B10	BANCADA EM GRANITO CINZA CASTELO	604,0	60	15	25
B11	BANCADA EM GRANITO CINZA CASTELO	549,0	60	15	25
B12	BANCADA EM GRANITO CINZA CASTELO	549,0	60	15	25
B13	BANCADA EM GRANITO CINZA CASTELO	169,0	60	15	25
B14	BANCADA EM GRANITO CINZA CASTELO	120,9	60	15	25
B15	BANCADA EM GRANITO CINZA CASTELO	285,0	60	15	4
B16	BANCADA EM GRANITO CINZA CASTELO	423,2	60	15	4
B17	BANCADA EM GRANITO CINZA CASTELO	336,5	60	15	25
B18	BANCADA EM GRANITO CINZA CASTELO	250,0	60	15	25
B19	BANCADA EM GRANITO CINZA CASTELO	535,0	60	15	4
B20	BANCADA EM GRANITO CINZA CASTELO	535,0	60	15	4
B21	BANCADA EM GRANITO BRANCO FORTALEZA, EM "L", DIMENSÕES: 133x30cm/211x30cm.	30	30	4	3

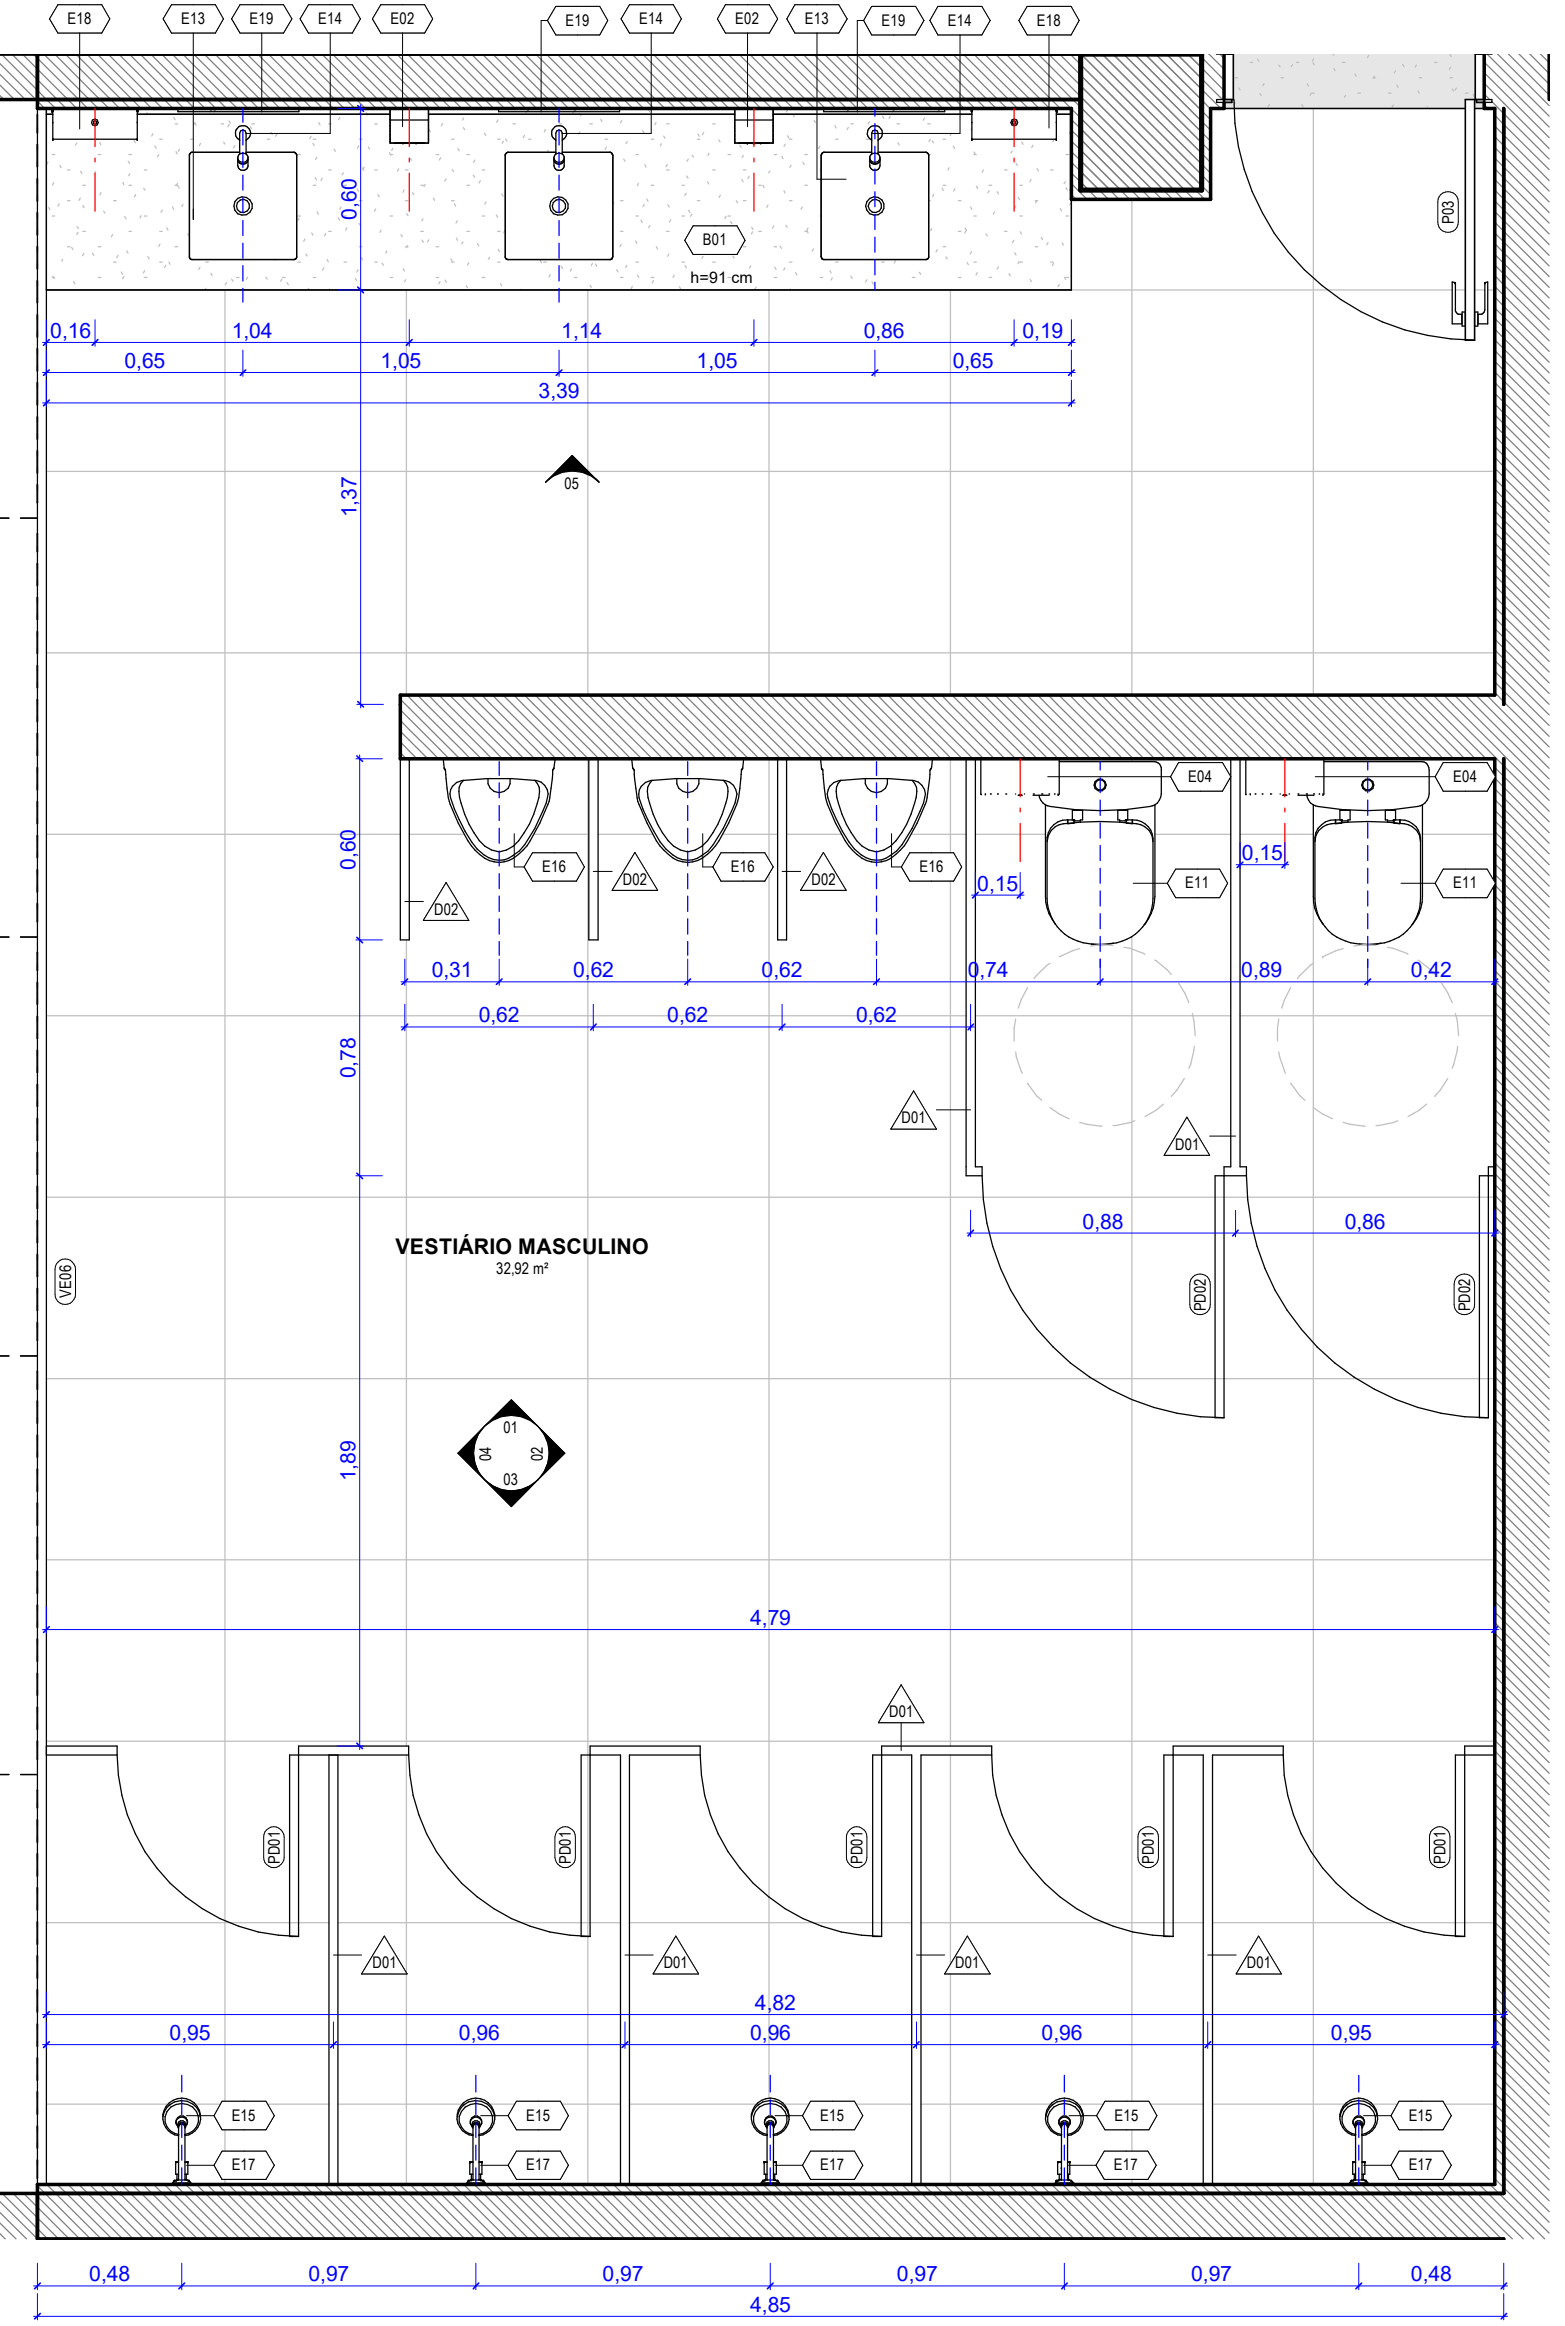

BLOCO ADMINISTRATIVO - VESTIÁRIO MASC. - PLANTA

1 : 25

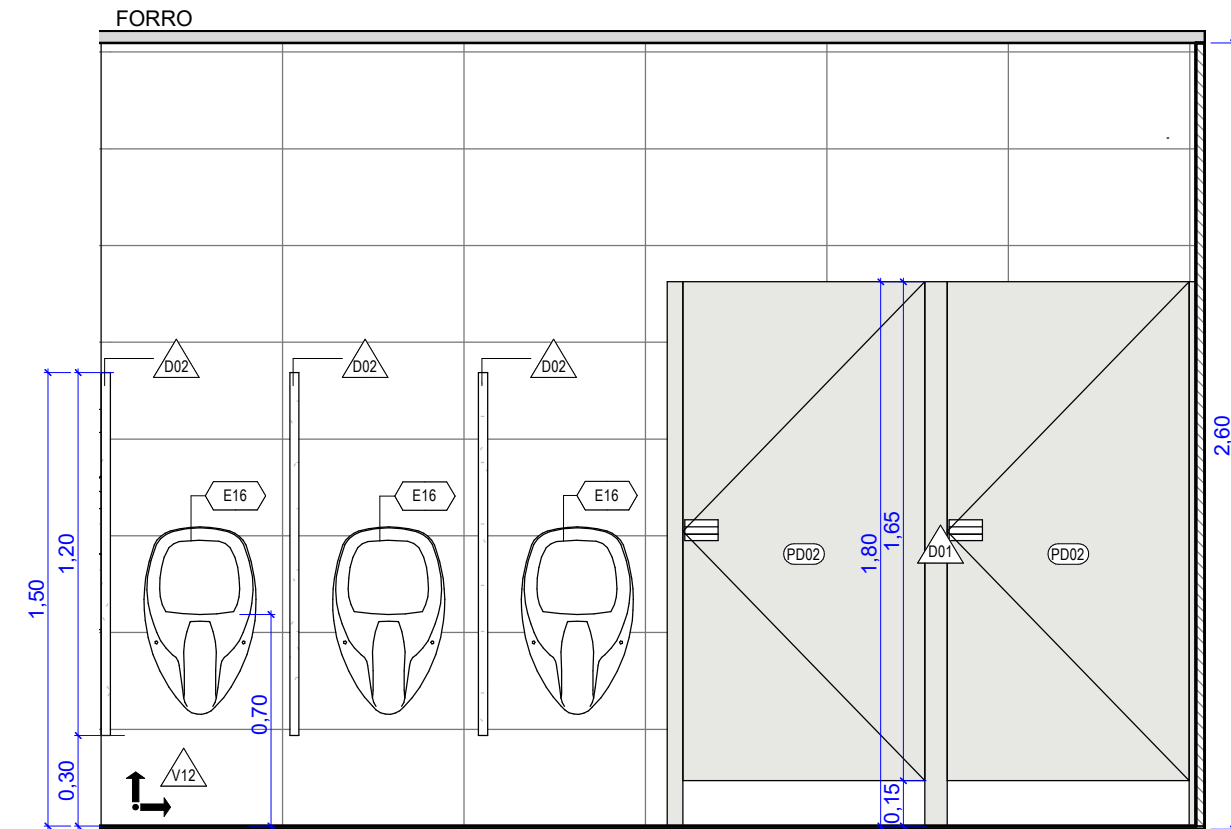


BLOCO ADMINISTRATIVO - VESTIÁRIO MASC. - ELEVÇÃO 01

1 : 25


QUADRO DE SOLEIRAS		
CÓD.	DESCRIÇÃO	
H21	SOLEIRA EM GRANITO CINZA CASTELO E= 2cm POLIDA	

QUADRO DE EQUIPAMENTOS.		
CÓD.	DESCRIÇÃO	
E01	PAPELEIRA CROMADA. REF.: PIK 2020 DECA OU EQUIVALENTE.	
E02	DISPENSER PLÁSTICO COR BRANCA PARA SABONETE LÍQUIDO. REF.: PREMISSE VELOX OU EQUIVALENTE.	
E03	BACIA EM LOUÇA BRANCA COM CAIXA ACOPLADA. REF.: DECA P808, ACOMPANHA ASSENTO TERMOFIOX COR BRANCO. REF.: DECA AP816 OU SIMILAR.	
E04	DISPENSER PLÁSTICO COR BRANCA PARA PAPEL HIGIÊNICO TIPO ROLÃO 500m. REF.: PREMISSE VELOX OU EQUIVALENTE.	
E05	LAVATÓRIO SUSPENSO DE CANTO COM MESA. REF.: DECA L.76.17 OU EQUIVALENTE.	
E06	TORNEIRA CROMADA DE MESA PARA LAVATÓRIO. BICA BAIXA, AREJADA, ACONIAMENTO POR ALAVANCA. REF.: DOCOL BENEFIT PRESSMATIC OU EQUIVALENTE.	
E07	BARRA DE APOIO FIXA EM AÇO INOX, L=800mm. PINTURA ELETROSTÁTICA BRANCA. REF.: CASA DA ACESSIBILIDADE OU EQUIVALENTE.	
E08	BARRA DE APOIO FIXA EM AÇO INOX, L=400mm. PINTURA ELETROSTÁTICA BRANCA. REF.: CASA DA ACESSIBILIDADE OU EQUIVALENTE.	
E09	BOTEIJEIRA DE CHAMADA DE EMERGÊNCIA PARA SANITÁRIO, COM ACONIAMENTO TIPO SOCO, CONFORME NBR 9060/2020. REF.: OU EQUIVALENTE.	
E10	SIFÃO CROMADO TIPO COÇO.	
E11	BACIA EM LOUÇA BRANCA COM CAIXA ACOPLADA. REF.: DECA P808, ACOMPANHA ASSENTO TERMOFIOX COR BRANCO. REF.: DECA AP816 OU EQUIVALENTE.	

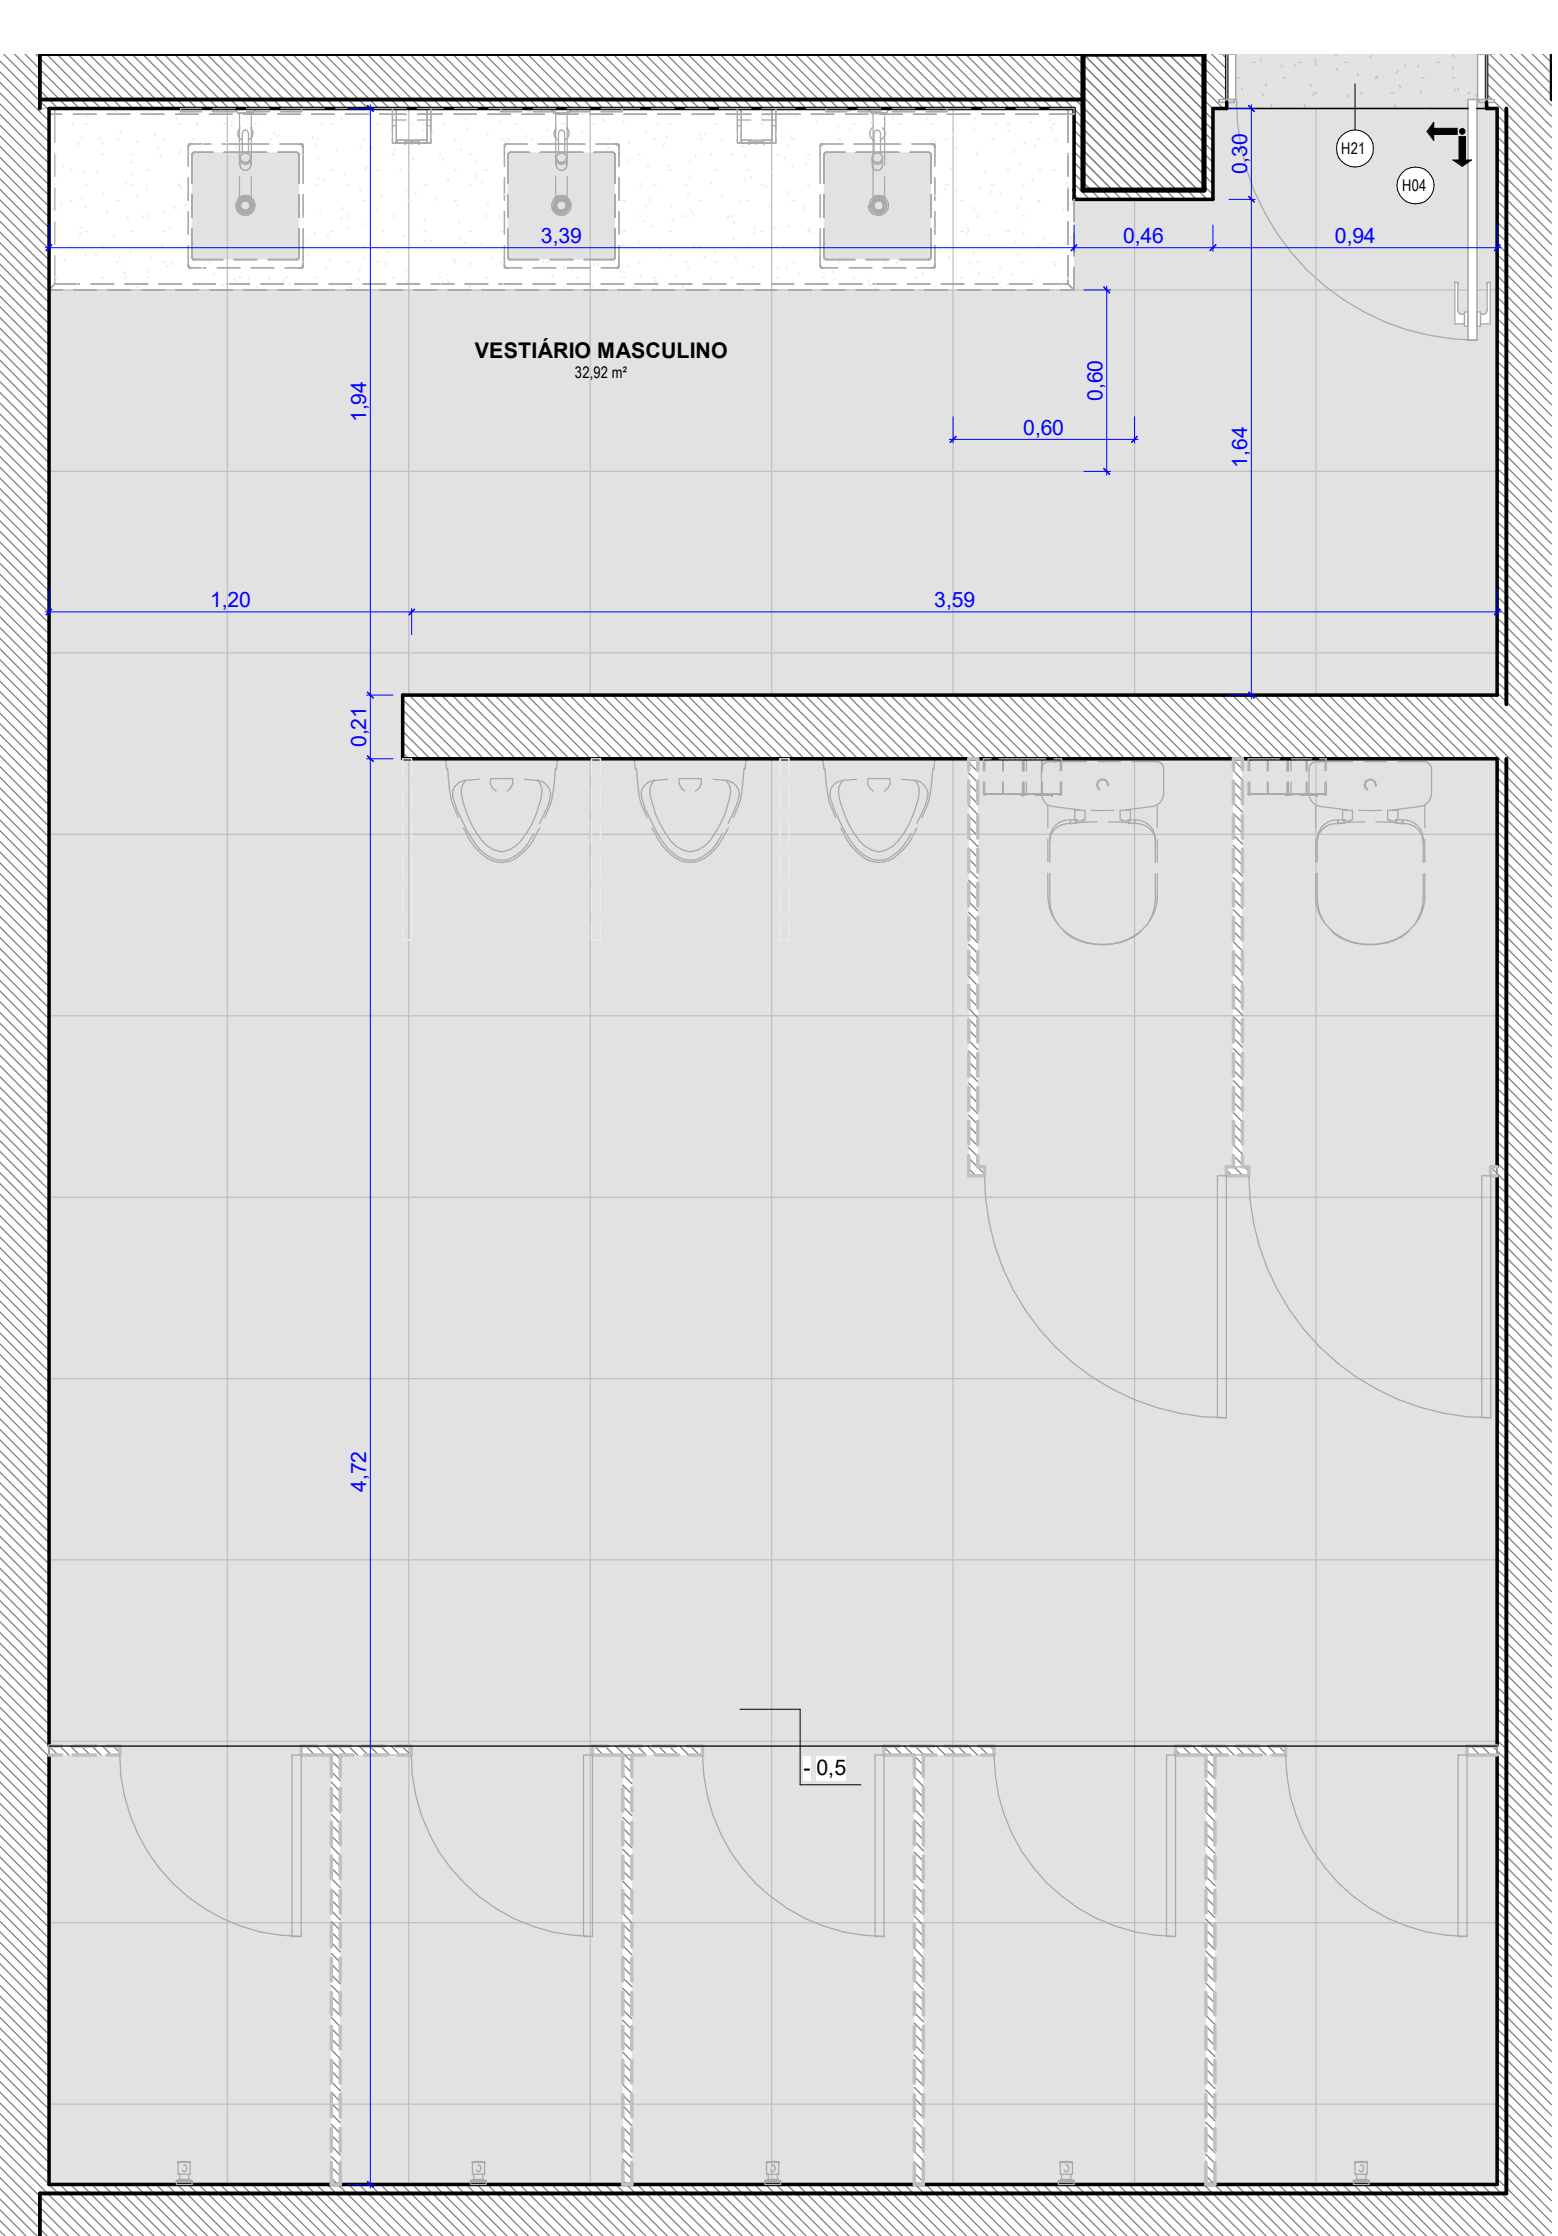

BLOCO ADMINISTRATIVO - VESTIÁRIO MASC. - PLANTA DE PISO


1 : 25

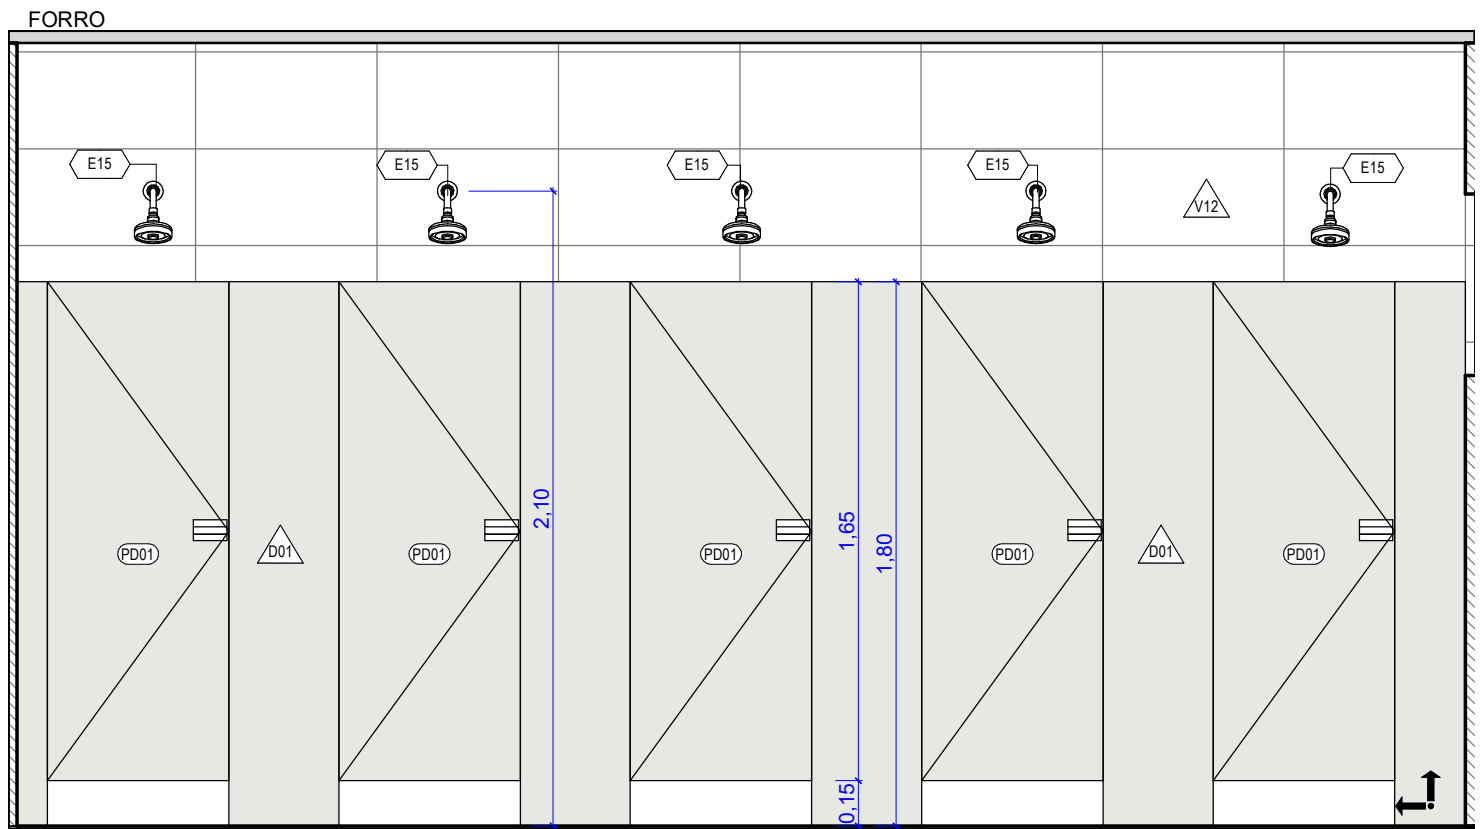

BLOCO ADMINISTRATIVO - VESTIÁRIO MASC. - ELEVÇÃO 03


1 : 25

QUADRO DE EQUIPAMENTOS.		
CÓD.	DESCRIÇÃO	
E01	PAPELEIRA CROMADA. REF.: PIK 2020 DECA OU EQUIVALENTE.	
E02	DISPENSER PLÁSTICO COR BRANCA PARA SABONETE LÍQUIDO. REF.: PREMISSE VELOX OU EQUIVALENTE.	
E03	BACIA EM LOUÇA BRANCA COM CAIXA ACOPLADA. REF.: DECA P808, ACOMPANHA ASSENTO TERMOFIOX COR BRANCO. REF.: DECA AP816 OU SIMILAR.	
E04	DISPENSER PLÁSTICO COR BRANCA PARA PAPEL HIGIÊNICO TIPO ROLÃO 500m. REF.: PREMISSE VELOX OU EQUIVALENTE.	
E05	LAVATÓRIO SUSPENSO DE CANTO COM MESA. REF.: DECA L.76.17 OU EQUIVALENTE.	
E06	TORNEIRA CROMADA DE MESA PARA LAVATÓRIO. BICA BAIXA, AREJADA, ACONIAMENTO POR ALAVANCA. REF.: DOCOL BENEFIT PRESSMATIC OU EQUIVALENTE.	
E07	BARRA DE APOIO FIXA EM AÇO INOX, L=800mm. PINTURA ELETROSTÁTICA BRANCA. REF.: CASA DA ACESSIBILIDADE OU EQUIVALENTE.	
E08	BARRA DE APOIO FIXA EM AÇO INOX, L=400mm. PINTURA ELETROSTÁTICA BRANCA. REF.: CASA DA ACESSIBILIDADE OU EQUIVALENTE.	
E09	BOITEIRA DE CHAMADA DE EMERGÊNCIA PARA SANITÁRIO, COM ACONIAMENTO TIPO SOCO, CONFORME NBR 9060/2020. REF.: OU EQUIVALENTE.	
E10	SIFÃO CROMADO TIPO COÇO.	
E11	BACIA EM LOUÇA BRANCA COM CAIXA ACOPLADA. REF.: DECA P808, ACOMPANHA ASSENTO TERMOFIOX COR BRANCO. REF.: DECA AP816 OU EQUIVALENTE.	
E27	TORNEIRA LONGA PARA PAREDE REF.:1158 DOCOL PRIMOR OU EQUIVALENTE.	

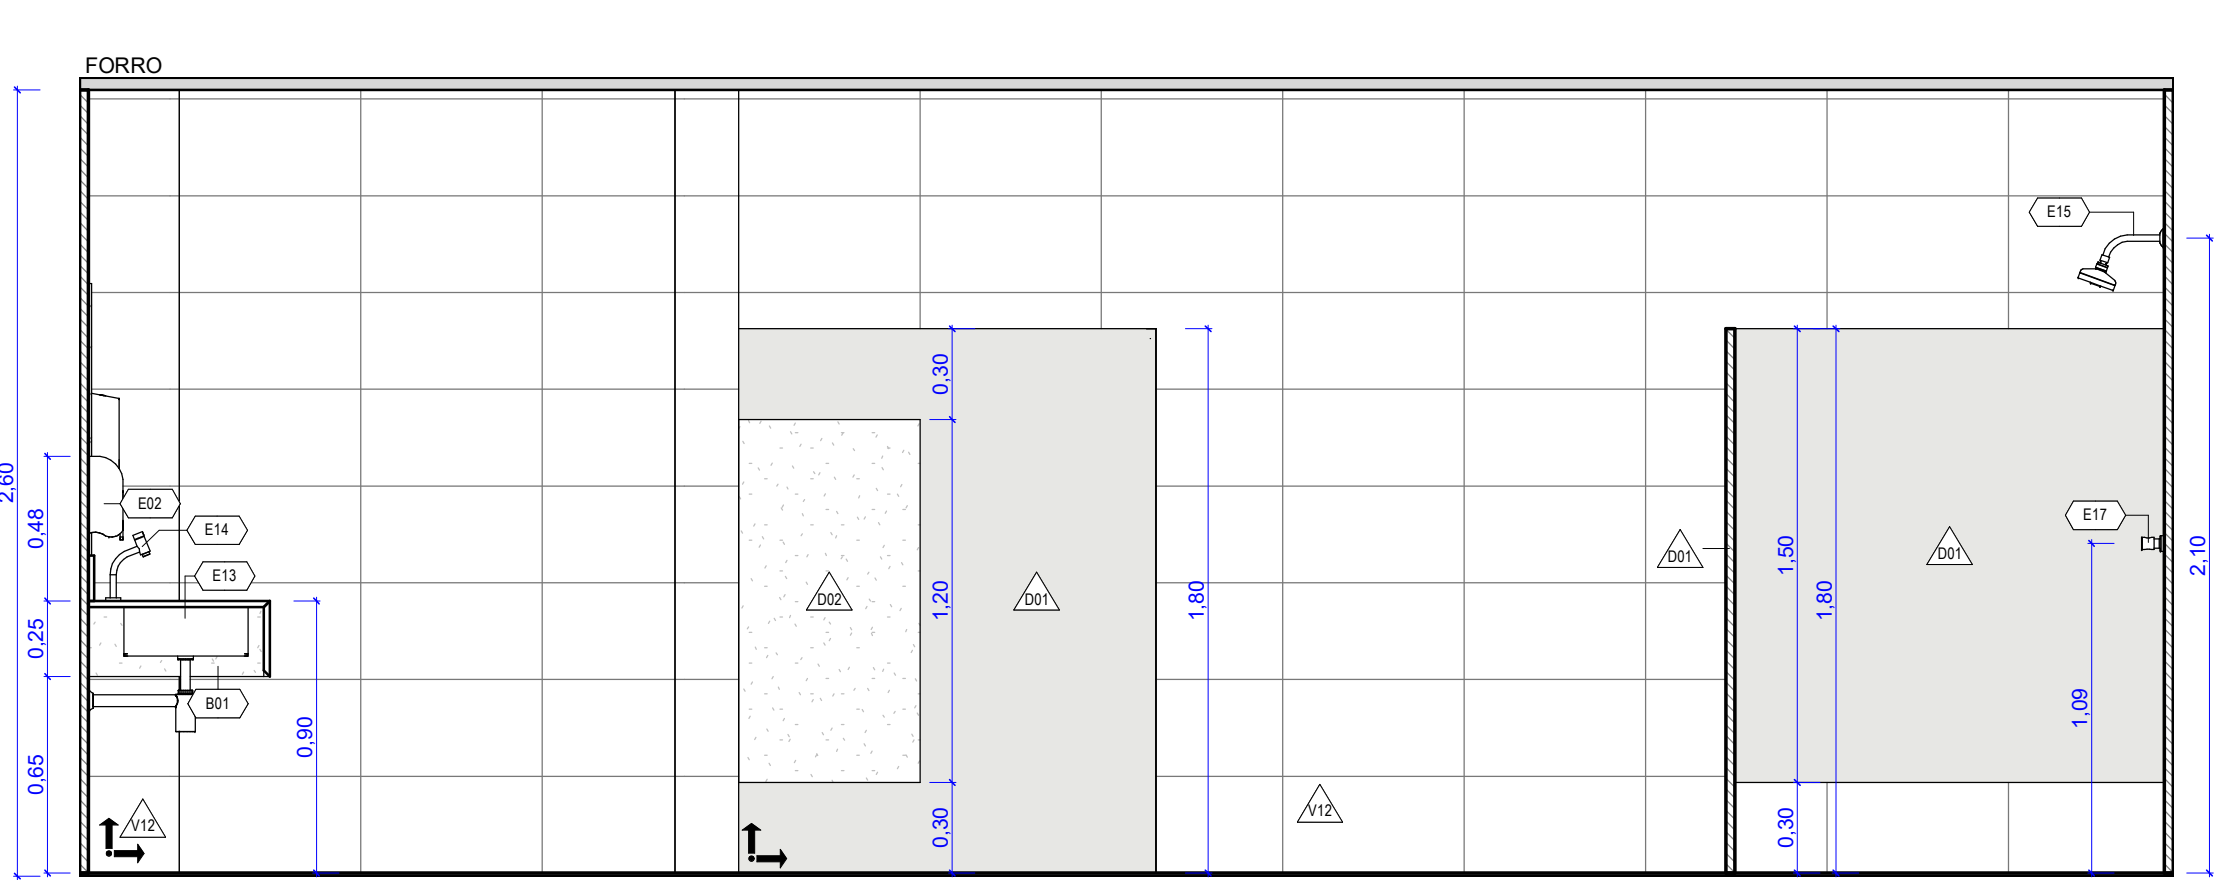


BLOCO ADMINISTRATIVO - VESTIÁRIO MASC. - ELEVÇÃO 02

1 : 25

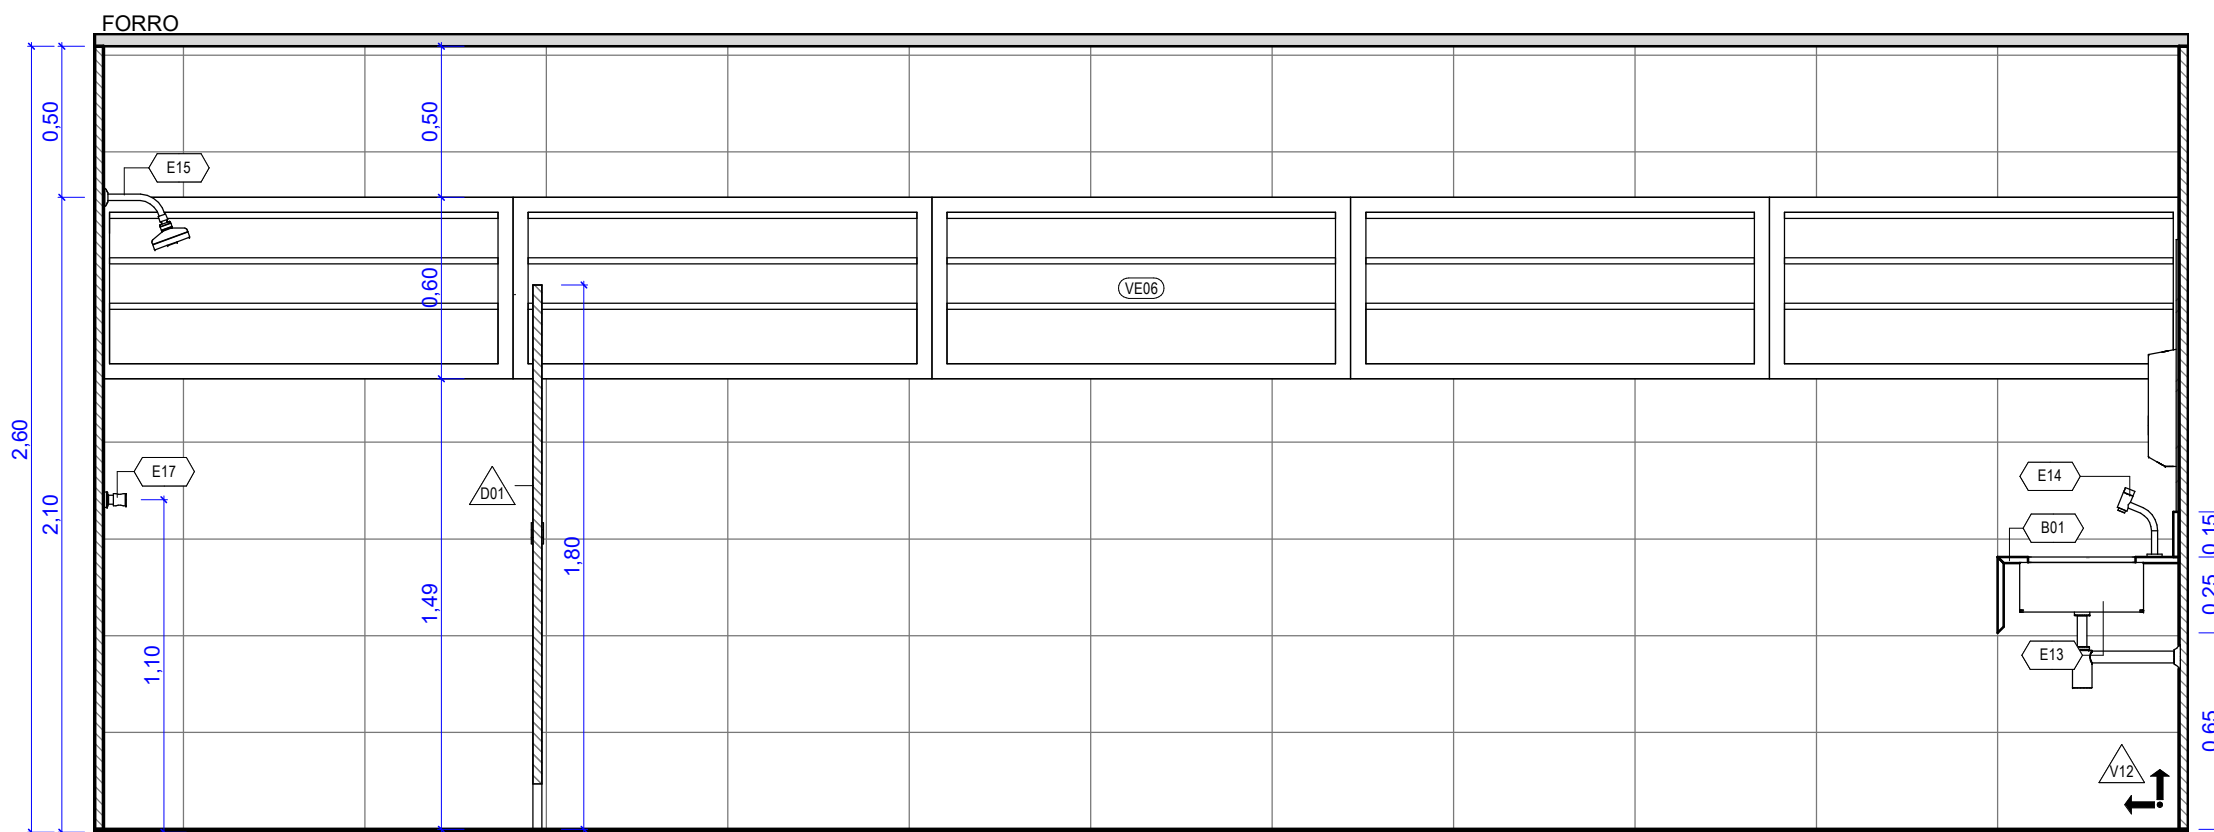

BLOCO ADMINISTRATIVO - VESTIÁRIO MASC. - ELEVÇÃO 04

1 : 25

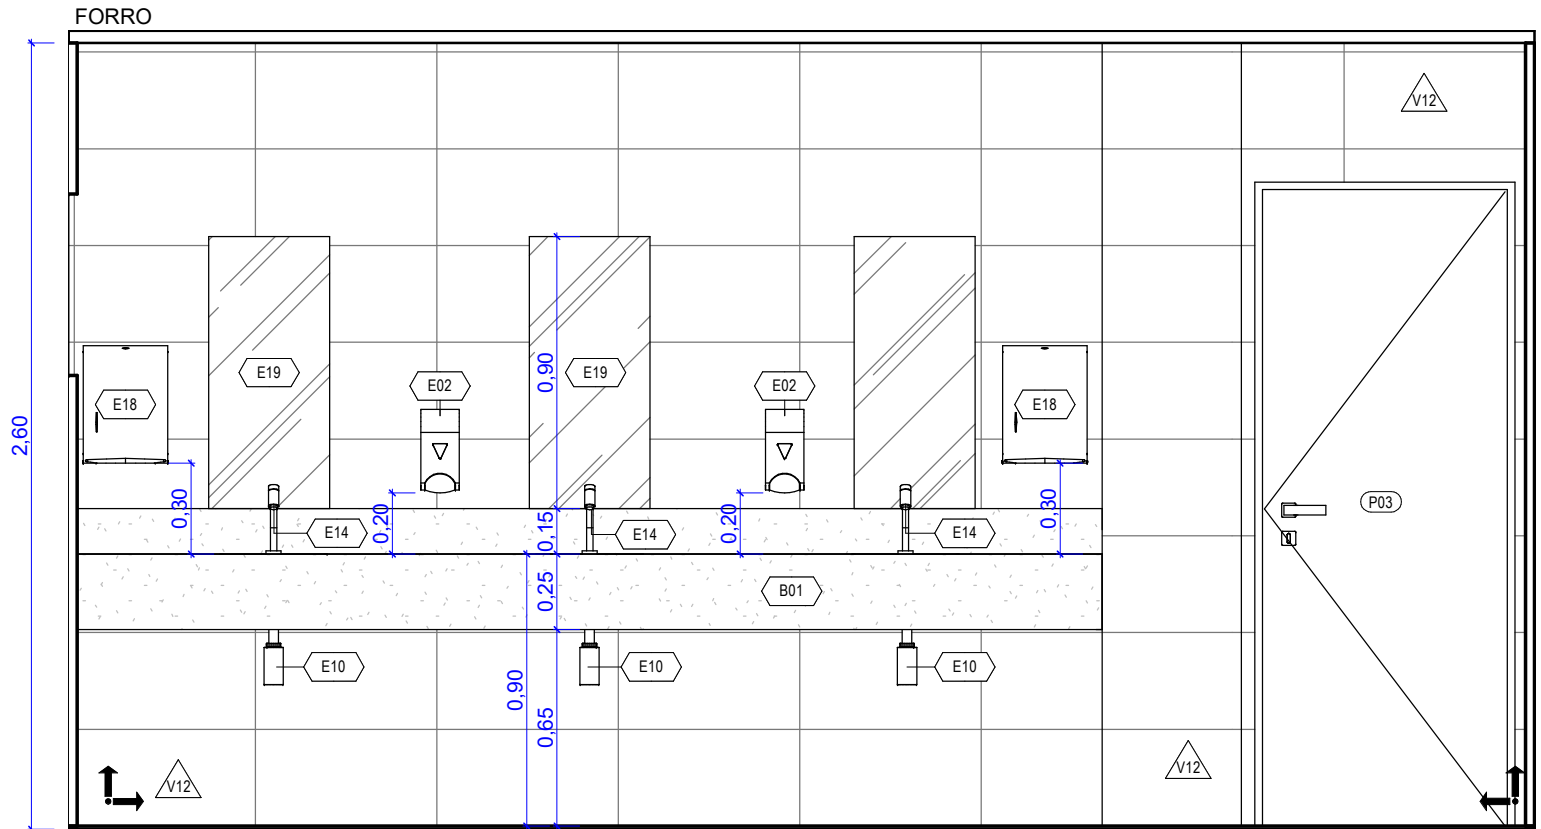

BLOCO ADMINISTRATIVO - VESTIÁRIO MASC. - ELEV. 05

1 : 25

NOTAS:

- EM CASO DE CONFLITO ENTRE COTAS E NÍVEIS, PREVALECE O DESENHO DE MENOR ESCALA.
- EM CASO DE CONFLITO ENTRE PROJETO E OBRA EXECUTADA, PREVALECE A OBRA EXECUTADA.
- OS QUANTITATIVOS APRESENTADOS NAS TABELAS DE QUANTIDADE SE REFEREM SOMENTE AOS ITENS A SEREM EXECUTADOS.
- OS QUANTITATIVOS APRESENTADOS NAS TABELAS DE QUANTIDADE NÃO LEVAM EM CONTA O INVENTÁRIO DE ITENS EXISTENTES.
- EM ELEMENTOS PARCIALMENTE EXECUTADOS, SUAS REFERÊNCIAS (COMO VÃOS, DIMENSÕES, EIXOS, MODOS DE INSTALAÇÃO, ETC.) PREVALECEM SOBRE O PROJETO, DEVENDO OS ELEMENTOS A SEREM EXECUTADOS DAREM CONTINUIDADE AOS ELEMENTOS EXISTENTES.
- SEMPRE SEGUIR A INDICAÇÃO DOS MANUAIS E DO FABRICANTE, NA EXECUÇÃO E INSTALAÇÃO DOS ITENS ESPECIFICADOS.
- NOS BANHEIROS, PREVALECEM OS VÃOS E PONTOS HIDRÁULICOS EXECUTADOS SOBRE O PROJETO.
- AS DIVISÓRIAS, PAREDES EM DRYWALL E PAREDES EM ALVENARIA, QUANDO PERPENDICULARES À FACHADA, DEVEM COINCIDIR COM OS MONTANTES DA ESQUADRIA EXECUTADA. NO ENCONTRO, DEVE SER PREVISTO FECHAMENTO EM ALVENARIA.
- A POSIÇÃO E DIMENSÃO DOS ITENS CONSTRUÍDOS, EM ESPECIAL A ESTRUTURA METÁLICA, SÃO REFERENCIAIS, PREVALECENDO O EXECUTADO SOBRE O PROJETO.
- PARA PROJETO ESTRUTURAL E EXECUÇÃO DA ESCADA ENCLAUSURADA, CONFERIR AS MEDIDAS E CONDIÇÕES DO LOCAL, EM ESPECIAL A DISTÂNCIA PISO A PISO.
- OS ITENS DE ACESSIBILIDADE DEVEM ESTAR DE ACORDO COM A NBR 9050 / 2020

Administração regional / Protocolo		
SETOR: Setor de Industria e Abastecimento		
ENDEREÇO: Svia trecho 04 lotes 80-90-100-110		
PROPRIETÁRIO: Serviço Social do Comércio - SESC		
AUTOR DO PROJETO E RESPONSÁVEIS TÉCNICOS:		
Bernardo Guedes Pereira Araujo CAU:A57428-7		
Thiago Barbosa de Campos CAU:A57427-9		
Serviço Social do Comércio - SESC		
PROJETO DE ARQUITETURA		Prancha:
Uso: INSTITUCIONAL		EX - 46
Conteúdo: VESTIÁRIO MASC.		Escala: Indicada
Data:14/10/2022	Desenho: BLOCO ADMINISTRATIVO	Revisão: R00