


COD.	DESCRIÇÃO
V01	PINTURA EM TINTA SUPER LAVÁVEL, SEMI ACETINADA, COR BRANCA, REB: SHERWIN WILLIAMS, METALATX, SEMI ACETINADA, COR BRANCO SERENO OU EQUIVALENTE. SITUAÇÃO DA ALVENARIA: REBOCO EXECUTADO, VERIFICAR CONDIÇÃO DO EMASAMENTO E COMPLETAR ONDE FOR NECESSÁRIO.
V02	PINTURA EM TINTA SUPER LAVÁVEL, SEMI ACETINADA, COR BRANCA, REB: SHERWIN WILLIAMS, METALATX, SEMI ACETINADA, COR BRANCO SERENO OU EQUIVALENTE. SITUAÇÃO DA ALVENARIA: NO OSSO, EXECUTAR CHAPISCO, EMBOÇO, REBOCO E EMASAMENTO.
V03	PINTURA EM TINTA SUPER LAVÁVEL, SEMI ACETINADA, COR BRANCA, REB: SHERWIN WILLIAMS, METALATX, SEMI ACETINADA, COR BRANCO SERENO OU EQUIVALENTE, APLICADA SOBRE DRYWALL.
V04	PORCELANATO CALCATA 52,7x105cm, REB: BIANCOGORES OU EQUIVALENTE. SITUAÇÃO DA ALVENARIA: REBOCO EXECUTADO.
V05	CERÂMICA 10x20cm BRANCO, REB: METRO WHITE 10x20cm, ELIANE OU EQUIVALENTE. SITUAÇÃO DA ALVENARIA: REBOCO EXECUTADO.
V06	PORCELANATO BRANCO 30x60cm, REB: RIVERSTONE, OFF WHITE MA 30x60cm, ELIANE OU EQUIVALENTE. SITUAÇÃO DA ALVENARIA: REBOCO EXECUTADO.
V07	PORCELANATO BRANCO 59x118,5 cm, REB: ARTICO ALFA, 59x118,5 cm, ELIANE OU EQUIVALENTE. SITUAÇÃO DA ALVENARIA: REBOCO EXECUTADO.
V08	PORCELANATO BRANCO 99x118,5 cm, PREVER JUNTA DE 3 mm, REB: ARTICO ALFA, 99x118,5 cm, ELIANE OU EQUIVALENTE. INSTALAÇÃO AEREA, A SER FIXADO EM ESTRUTURA METÁLICA AUXILIAR.
V09	PAU LACADO, FABRICANTE A DEFINIR, SITUAÇÃO DA ALVENARIA: REBOCO EXECUTADO.
V10	REVESTIMENTO 30 BRANCO, REB: HARU 70x90cm, PLAZZO OU EQUIVALENTE. SITUAÇÃO DA ALVENARIA: NO OSSO, EXECUTAR CHAPISCO, EMBOÇO.
V11	PASTILHAS 10x10 cm NAS TOTALIDADES DE BRANCO E CINZA, FABRICANTE A DEFINIR, SITUAÇÃO DA ALVENARIA: REBOCO EXECUTADO.
V12	REVESTIMENTO CERÂMICO 32x60cm, REB: TRADICIONAL BIANCOGORES OU EQUIVALENTE. SITUAÇÃO DA ALVENARIA: REBOCO EXECUTADO.
V13	REVESTIMENTO ACÚSTICO EM MADEIRA, COMPOSTO POR BANDEIAS DE MDF DE 18MM, COR CURUPUXA, REB: NATURA ACÚSTICO, HUNTER DOUGLAS OU EQUIVALENTE. SITUAÇÃO DA ALVENARIA: REBOCO EXECUTADO.
V14	REVESTIMENTO EM MADEIRA RANHURADA, COR CURUPUXA, L=622mm C=1750mm, REB: LINHA NATURA, HUNTER DOUGLAS, EQUIVALENTE. SITUAÇÃO DA ALVENARIA: REBOCO EXECUTADO.
V15	CARPETE EM POLIPROPILENO, ESPESURA 6MM, REB: MODELO 430-SIVLE, LINHA PRISMA, BEAULIEU OU EQUIVALENTE. SITUAÇÃO DA ALVENARIA: REBOCO EXECUTADO.
V16	FECHAMENTO EM ALUMÍNIO COMPOSTO (ACM), COR OFENRIN.
V17	REVESTIMENTO NATURAL TIPO FULET GORT, TONALIDADE CINZA CLARO HOMOGÊNEO E APLICAÇÃO DE JUNTAS DE DILATAÇÃO, INCLUSIVE NA FACE SUPERIOR DOS MURS. SITUAÇÃO DA ALVENARIA: NO OSSO, EXECUTAR CHAPISCO, EMBOÇO.
V18	REVESTIMENTO NATURAL TIPO FULET GORT, TONALIDADE CINZA CLARO HOMOGÊNEO E APLICAÇÃO DE JUNTAS DE DILATAÇÃO, INCLUSIVE NA FACE SUPERIOR DOS MURS. SITUAÇÃO DA ALVENARIA: REBOCO EXECUTADO.
V19	PAU LACADO, FABRICANTE A DEFINIR, SITUAÇÃO DA ALVENARIA: REBOCO EXECUTADO.
V20	REVESTIMENTO CERÂMICO 32x60cm, REB: TRADICIONAL BIANCOGORES OU EQUIVALENTE. SITUAÇÃO DA ALVENARIA: REBOCO EXECUTADO.
V21	PASTILHA AZUL, FABRICANTE A DEFINIR, SITUAÇÃO DA ALVENARIA: REBOCO EXECUTADO.
V22	PAU LACADO, FABRICANTE A DEFINIR, SITUAÇÃO DA ALVENARIA: REBOCO EXECUTADO.
V23	PORCELANATO CALCATA 52,7x105cm, REB: BIANCOGORES OU EQUIVALENTE. SITUAÇÃO DA ALVENARIA: NO OSSO, EXECUTAR CHAPISCO, EMBOÇO, REBOCO.
V24	PORCELANATO BRANCO 30x60cm, REB: RIVERSTONE, OFF WHITE MA 30x60cm, ELIANE OU EQUIVALENTE. SITUAÇÃO DA ALVENARIA: NO OSSO, EXECUTAR CHAPISCO, EMBOÇO.
V25	PASTILHAS 10x10 cm NAS TOTALIDADES DE BRANCO E CINZA, FABRICANTE A DEFINIR, SITUAÇÃO DA ALVENARIA: REBOCO EXECUTADO.
V26	REVESTIMENTO CERÂMICO 32x60cm, REB: TRADICIONAL BIANCOGORES OU EQUIVALENTE. SITUAÇÃO DA ALVENARIA: REBOCO EXECUTADO.
V27	PAU LACADO, FABRICANTE A DEFINIR, SITUAÇÃO DA ALVENARIA: NO OSSO, EXECUTAR CHAPISCO, EMBOÇO.
V28	PORCELANATO BRANCO 59x118,5 cm, PREVER JUNTA DE 3 MM, REB: ARTICO ALFA, 59x118,5 cm, ELIANE OU EQUIVALENTE. SITUAÇÃO DA ALVENARIA: REBOCO EXECUTADO.


QUADRO DE ACABAMENTOS PISO	
COD.	DESCRIÇÃO
H01	PINTURA COM TINTA EPOXI COR AMARELO
H02	PINTURA COM TINTA EPOXI COR BRANCO
H03	PINTURA COM TINTA EPOXI COR CINZA
H04	PORCELANATO CINZA 60x60CM; REF.: PLENA CINZA, VILLAGRES OU EQUIVALENTE.
H05	PISO ELEVADO REVESTIDO COM PORCELANATO POLÍDO CINZA, JUNTAS 60x60cm, ALTURA DE REGULAGEM ATÉ 45cm COM PEDRAISTAS TIPO MACAQUINHO COM REGULAGEM POR BARRA ROSCADA GALVANIZADA - REF.: PORCELANATO VILLAGRES, RESISTANCE CINZA OU EQUIVALENTE.
H06	GRANITO BRANCO FORTALEZA POLÍDO, 60X60CM
H07	CARPETE EM POLIPROPILENO, ESPESURA 6MM. REF.: MODELO 430-SILVER, LIANA PRISMA, BEAULIEU OU EQUIVALENTE.
H08	PISO FIXO DE ALUM. (SOBRE A LAJE) EM FRISOS TIPO MACHO FÊMEA 0,10M X 0,04M EM FRELÔ SOBRE BARROTES DE 0,07M X 0,04M EM MACARANDUBA COM ESPACAMENTO DE 0,70M. OS VOS ENTRE OS BARROTES DEVEREM SER TOTALMENTE PREENCHIDOS COM PLACAS DE ISOPOR ESPESURA 20mm.
H09	GRANITO CINZA CASTELO
H10	PORCELANATO CINZA 60x60cm; REF.: RESISTANCE CINZA, 60x60cm, VILLAGRES OU EQUIVALENTE.
H11	RAMPA EM CONCRETO COM PORCELANATO CINZA 60x60cm; REF.: CEMENTO GRIGIO, BIANCOFORS OU EQUIVALENTE.
H12	PORCELANATO CINZA 60x60cm; REF.: CEMENTO GRIGIO, BIANCOFORS OU EQUIVALENTE.
H13	TOPO DOS PILARES REVESTIDO COM PORCELANATO BRANCO 59x118,5 cm. REF.: ARTICO ALB, 59x118,5 cm. ELIANE OU EQUIVALENTE.
H14	PISO PORCELANATO MADEIRA SOBREIRO NA AC. FORMATO 20CM X 1,20M. ESPESURA 11MM, JUNTAS DE ASSENTAMENTO DE 2MM. FORNECIDO COM ARGAMASSA DE ASSENTAMENTO. REFERÊNCIA: ELIANE OU EQUIVALENTE.
H15	PASTILHA LAJE, FABRICANTE A DEFINIR.
H16	PISO EM PORCELANATO MINIMUM CONCRETO RE: FORMATO 60X60CM, ESPESURA 8,5MM, JUNTAS DE ASSENTAMENTO DE 2MM. FORNECIDO COM ARGAMASSA DE ASSENTAMENTO E RODAPÉ DE 15CM ABALUADO E FRISADO. REFERENCIA: ELIANE OU EQUIVALENTE TÉCNICO
H17	PORCELANATO CINZA 60X60CM SOBRE ENCHIMENTO A EXECUTAR. REF.: PLENA CINZA, VILLAGRES OU EQUIVALENTE.
H18	PISO EXTERNO EM CONCRETO

QUADRO DE VEDAÇÕES	
COD.	DESCRIÇÃO
D01	DIVISÓRIA SANITÁRIA, TIPO CABINE, INCLUSAS FERRAGENS, PORTA E ESTRUTURA. REF.: NOVAPLAN COR L151 ou EQUIVALENTE.
D02	DIVISÓRIAS PARA MÍCOTEROS EM GRANITO PRETO TULICA DIMENSÕES 50x120cm.
D03	PAREDE DE CONCRETO
D04	COBOGÓ EM CONCRETO COR NATURAL.
D05	ALVENARIA DE TULCO CERÂMICO ESPESURA=9cm.
D06	ALVENARIA DE TULCO CERÂMICO ESPESURA=14cm.
D07	ALVENARIA DE TULCO CERÂMICO ESPESURA=19cm.
D08	VEDAÇÃO EM DRYWALL COMUM ST
D09	VEDAÇÃO EM DRYWALL COMUM ST COM TRATAMENTO ACÚSTICO.
D10	PAINEL H=220cm. COM ESTRUTURA EM ALUMÍNIO, COM MONTANTES EM PERFIL, CIRCULAR, FECHAMENTO EM VIDRO TEMPERADO JATEADO 10mm.
D11	TERREDO, DIVISÓRIA H=350cm. BANDERA INFERIOR OPACA. DEMAS PAVIMENTOS: DIVISÓRIA H=270cm. BANDERA ÚNICA OPACA. BATES ACABAMENTO ANOZADO 1002. DIVISÓRIAS COM ACABAMENTO TEXTIL VETL - BERNECK REF-MARELLI OU EQUIVALENTE.
D12	TERREDO, DIVISÓRIA H=350cm. BANDERA INFERIOR OPACA (H=115cm). BANDERA INTERMEDIÁRIA EM VIDRO DUPLO (de 115 a 270cm) MONTANTES COM ACABAMENTO ANOZADO 1002. DIVISÓRIAS COM ACABAMENTO TEXTIL VETL - BERNECK REF-MARELLI OU EQUIVALENTE.
D13	TERREDO, DIVISÓRIA H=350cm. BANDERA INFERIOR OPACA (H=115cm). BANDERA INTERMEDIÁRIA EM VIDRO DUPLO (de 115 a 270cm) MONTANTES COM ACABAMENTO ANOZADO 1002. DIVISÓRIAS COM ACABAMENTO TEXTIL VETL - BERNECK REF-MARELLI OU EQUIVALENTE.
D14	TERREDO, DIVISÓRIA H=350cm. BANDERA INFERIOR OPACA (H=115cm). BANDERA INTERMEDIÁRIA EM VIDRO DUPLO (de 115 a 270cm) MONTANTES COM ACABAMENTO ANOZADO 1002. DIVISÓRIAS COM ACABAMENTO TEXTIL VETL - BERNECK REF-MARELLI OU EQUIVALENTE.
D15	DIVISÓRIA H=270cm. BANDERA ÚNICA EM VIDRO DUPLO. MONTANTES COM ACABAMENTO ANOZADO 1002. DIVISÓRIAS COM ACABAMENTO TEXTIL VETL - BERNECK REF- DIVIFLEX OU EQUIVALENTE.
D16	DIVISÓRIA H=270cm. BANDERA ÚNICA EM VIDRO DUPLO. MONTANTES COM ACABAMENTO ANOZADO 1002. DIVISÓRIAS COM ACABAMENTO TEXTIL VETL - BERNECK REF- DIVIFLEX OU EQUIVALENTE.
D17	DIVISÓRIA H=270cm. BANDERA ÚNICA EM VIDRO DUPLO. MONTANTES COM ACABAMENTO ANOZADO 1002. DIVISÓRIAS COM ACABAMENTO TEXTIL VETL - BERNECK REF- DIVIFLEX OU EQUIVALENTE.
D18	DIVISÓRIA H=270cm. BANDERA ÚNICA EM VIDRO DUPLO. MONTANTES COM ACABAMENTO ANOZADO 1002. DIVISÓRIAS COM ACABAMENTO TEXTIL VETL - BERNECK REF- DIVIFLEX OU EQUIVALENTE.
D19	DIVISÓRIA H= 350cm. BANDERA INFERIOR EM VIDRO DUPLO (H=270cm) e BANDERA SUPERIOR OPACA (de 270cm a 350cm). MONTANTES COM ACABAMENTO ANOZADO 1002. DIVISÓRIAS COM ACABAMENTO TEXTIL VETL - BERNECK REF-MARELLI OU EQUIVALENTE.

QUADRO DE BANCADAS						
COD.	DESCRIÇÃO	COMP.	PROF.	RODA B.	TEST.	
B00	BANCADA EM GRANITO CINZA CASTELO	339,0	60	15	25	
B02	BANCADA EM GRANITO CINZA CASTELO	260,0	60	15	25	
B03	BANCADA EM GRANITO CINZA CASTELO	426,1	60	15	25	
B04	BANCADA EM GRANITO CINZA CASTELO	426,1	60	15	25	
B05	BANCADA EM GRANITO CINZA CASTELO	243,3	60	15	25	
B06	BANCADA EM GRANITO CINZA CASTELO	375,0	60	15	4	
B07	BANCADA EM GRANITO CINZA CASTELO	288,0	60	15	4	
B08	BANCADA EM GRANITO CINZA CASTELO	300,0	60	15	4	
B09	BANCADA EM GRANITO CINZA CASTELO	549,0	60	15	25	
B10	BANCADA EM GRANITO CINZA CASTELO	604,0	60	15	25	
B11	BANCADA EM GRANITO CINZA CASTELO	549,0	60	15	25	
B12	BANCADA EM GRANITO CINZA CASTELO	549,0	60	15	25	
B13	BANCADA EM GRANITO CINZA CASTELO	169,0	60	15	25	
B14	BANCADA EM GRANITO CINZA CASTELO	120,9	60	15	25	
B15	BANCADA EM GRANITO CINZA CASTELO	285,0	60	15	4	
B16	BANCADA EM GRANITO CINZA CASTELO	423,2	60	15	4	
B17	BANCADA EM GRANITO CINZA CASTELO	338,5	60	15	4	
B18	BANCADA EM GRANITO CINZA CASTELO	250,0	60	15	25	
B19	BANCADA EM GRANITO CINZA CASTELO	535,0	60	15	4	
B20	BANCADA EM GRANITO CINZA CASTELO	535,0	60	15	4	
B21	BANCADA EM GRANITO BRANCO FORTALEZA, EM "L". DIMENSÕES: 133x30cm21x30cm.		30	4	3	

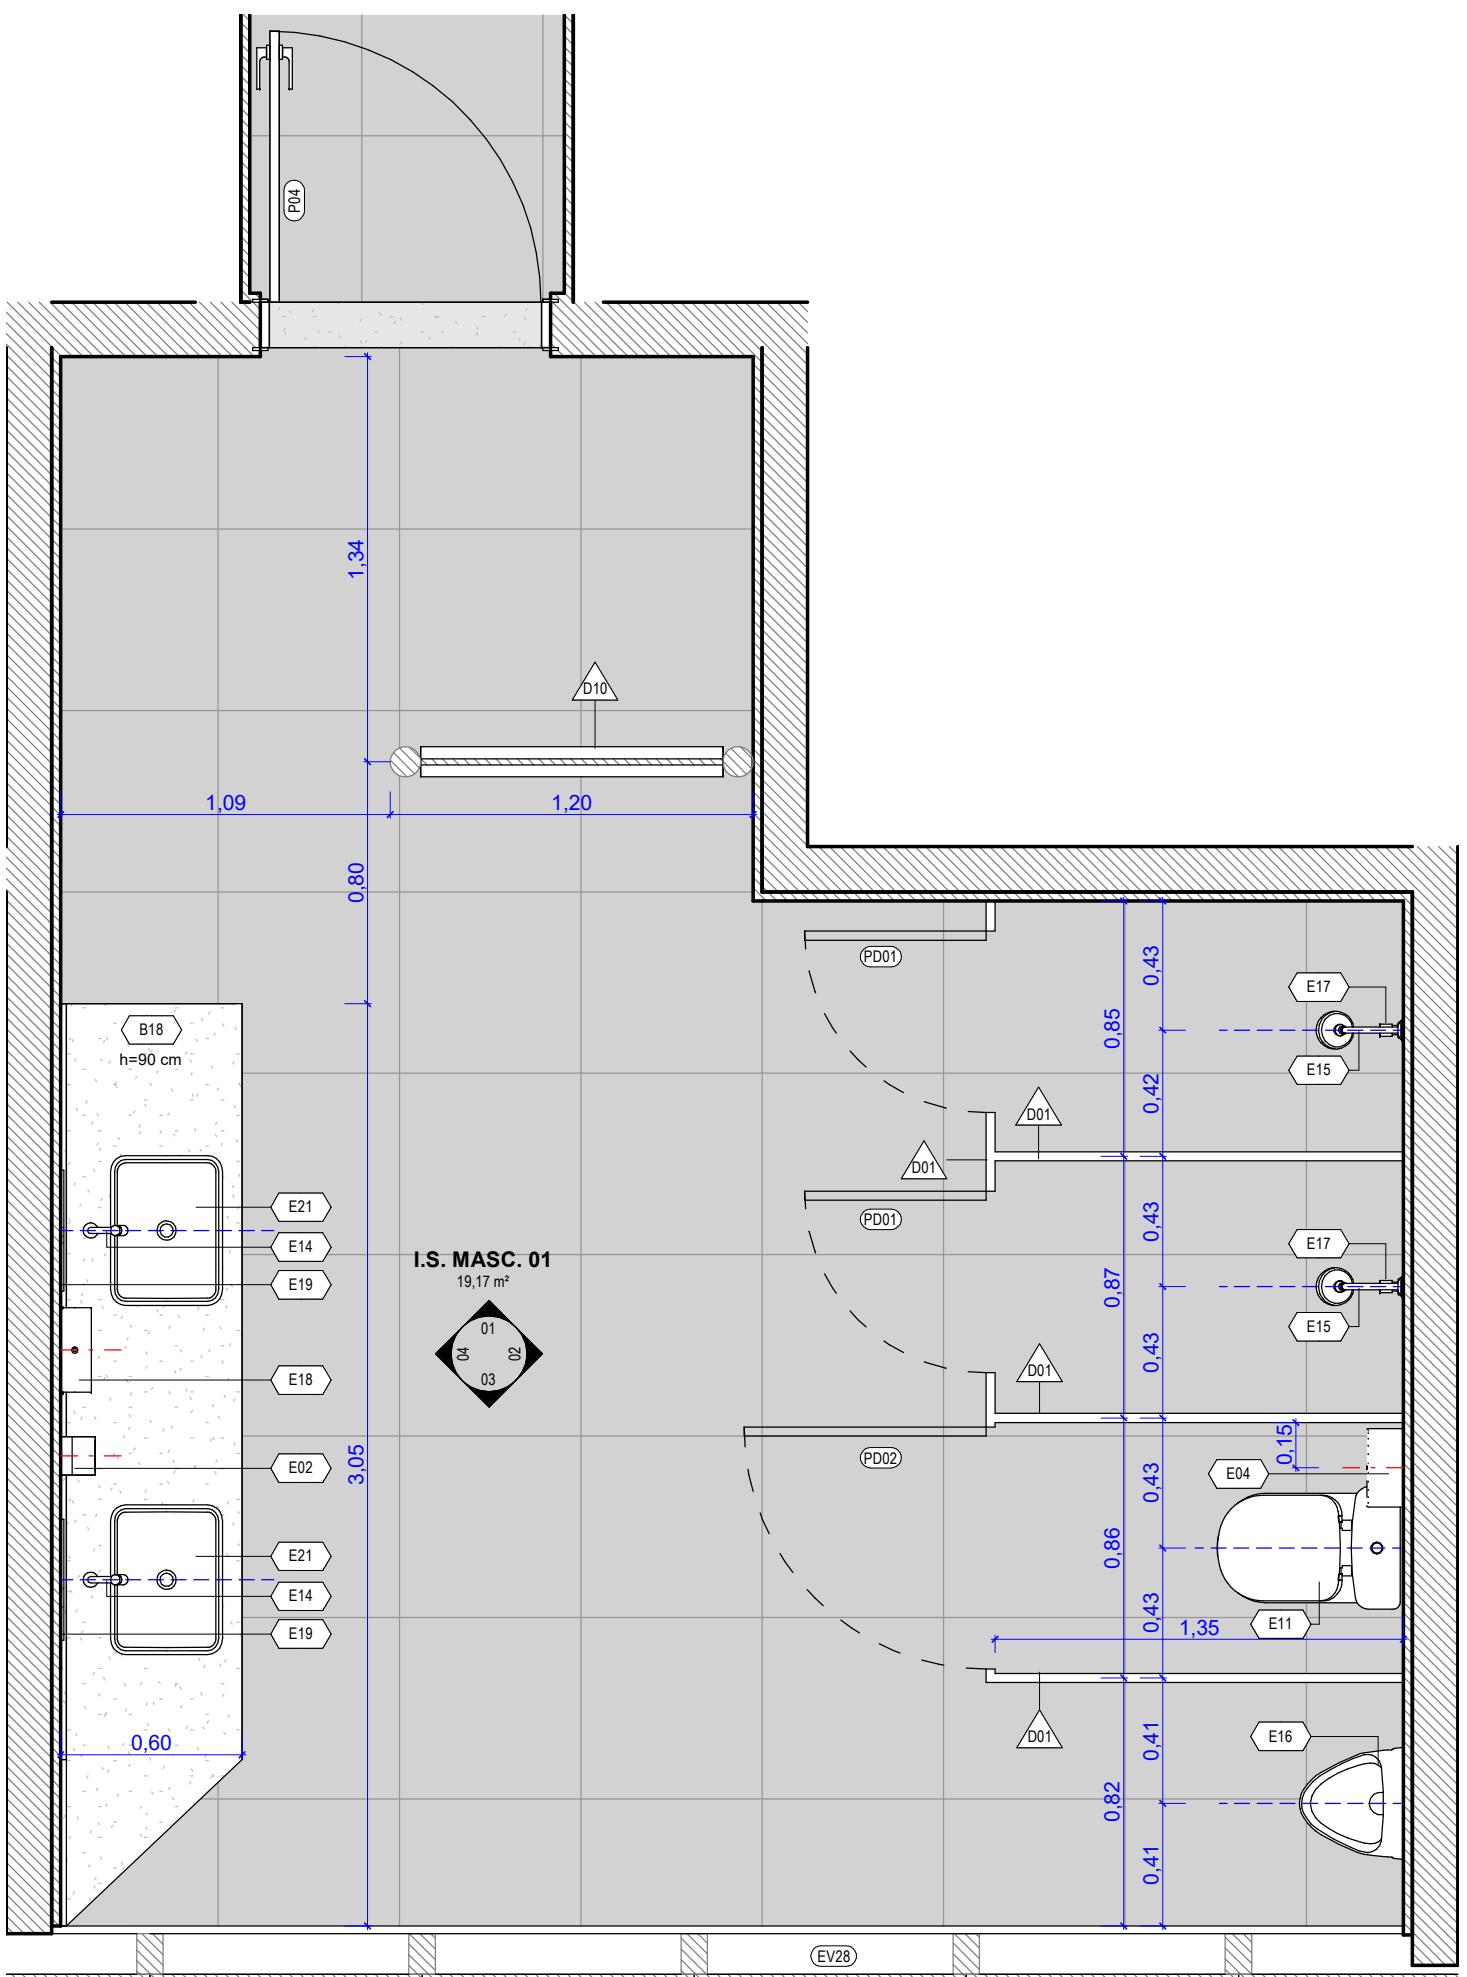

BLOCO ADMINISTRATIVO - I.S. MASC. 01
- PLANTA
 1 : 25

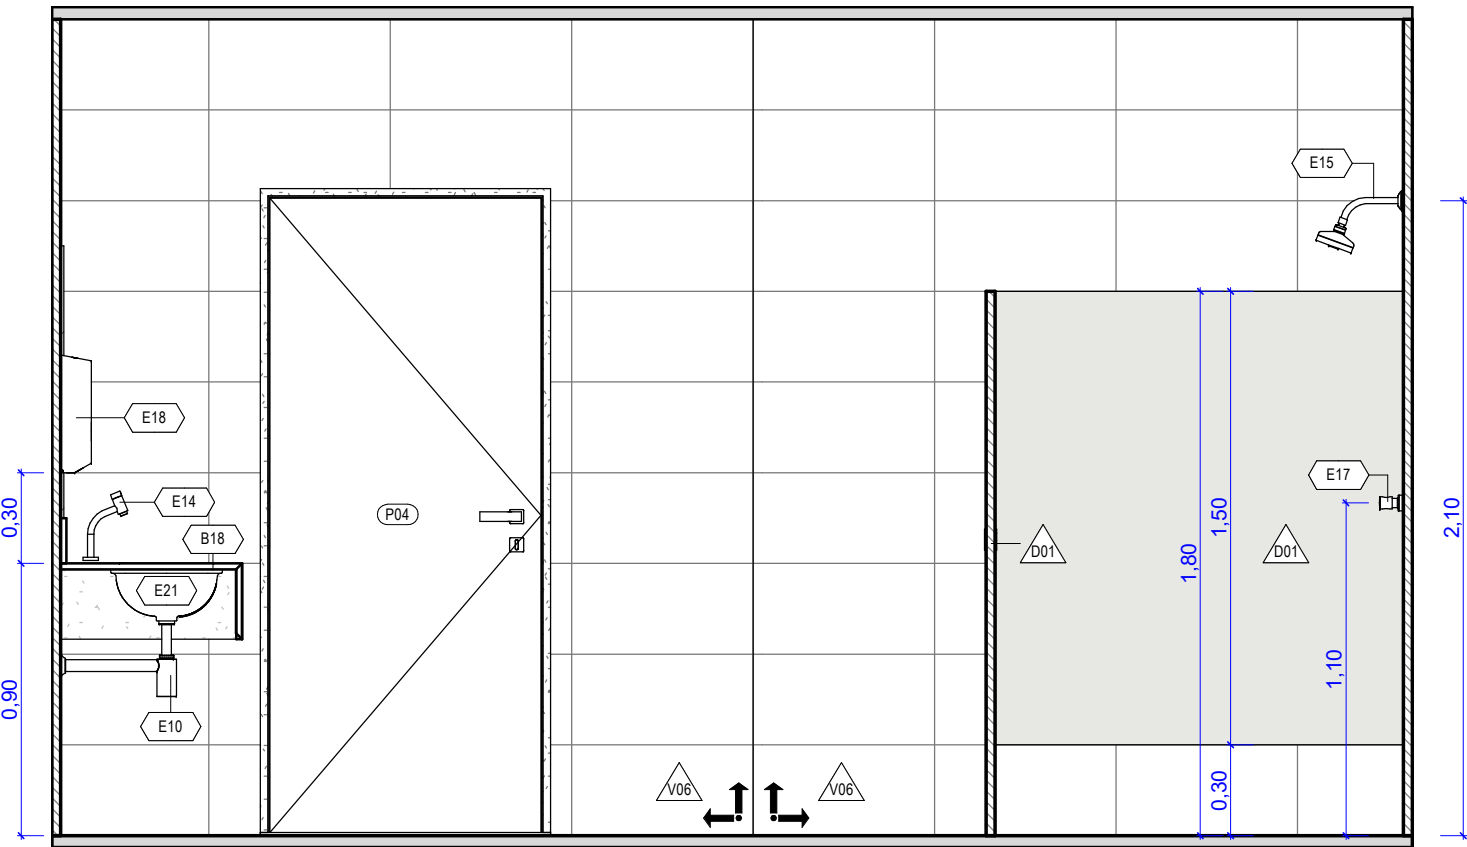


BLOCO ADMINISTRATIVO - I.S. MASC. 01
- ELEVAÇÃO 01
 1 : 25


QUADRO DE SOLEREIAS	
COD.	DESCRIÇÃO
H21	SOLIEIRA EM GRANITO CINZA CASTELO E= 2cm POLIDA

QUADRO DE EQUIPAMENTOS.	
COD.	DESCRIÇÃO
E01	PAPELEIRA CROMADA. REF.: PIX. 2020 DECA OU EQUIVALENTE.
E02	DISPENSER PLÁSTICO COR BRANCA PARA SABONETE LÍQUIDO. REF.: PREMISSE VELOX OU EQUIVALENTE.
E03	BACIA EM LOUÇA BRANCA COM CAIXA ACOPLADA. REF.: DECA #908. ACOMPANHA ASSENTO TERMÓFONO COR BRANCO. REF.: DECA #AP816 OU SIMILAR.
E04	DISPENSER PLÁSTICO COR BRANCA PARA PAPEL HIGIÊNICO TIPO ROLÃO 500m. REF.: PREMISSE VELOX OU EQUIVALENTE.
E05	LAVATÓRIO SUSPENSO DE CANTO COM MESA. REF.: DECA L.76.17 OU EQUIVALENTE.
E08	TERREIRA CROMADA DE MESA PARA LAVATÓRIO. BACIA BAIXA. AREJADA. ACOINAMENTO POR ALAVANCA. REF.: DOCOL. BENEFIT PRESSMATIC OU EQUIVALENTE.
E07	BARRA DE APOIO FIXA EM AÇO INOX. L=80cm. PINTURA ELETROSTÁTICA BRANCA. REF.: CASA DA ACESSIBILIDADE OU EQUIVALENTE.
E08	BARRA DE APOIO FIXA EM AÇO INOX. L=40cm. PINTURA ELETROSTÁTICA BRANCA. REF.: CASA DA ACESSIBILIDADE OU EQUIVALENTE.
E09	BOTOEIRA DE CHAMADA DE EMERGÊNCIA PARA SANITÁRIO, COM ACOINAMENTO TIPO SOCO, CONFORME NBR 9050/2020. REF.: OU EQUIVALENTE.
E10	SIFÃO CROMADO TIPO COPO
E11	BACIA EM LOUÇA BRANCA COM CAIXA ACOPLADA. REF.: DECA #908. ACOMPANHA ASSENTO TERMÓFONO COR BRANCO. REF.: DECA #AP816 OU EQUIVALENTE.


QUADRO DE EQUIPAMENTOS.	
COD.	DESCRIÇÃO
E12	LAVATORIO COM COLUNA SUSPensa. REF.: DECAL 5.51.17 OU EQUIVALENTE.
E13	CUCHA DE EMBUTIR QUADRADO 35cm. REF.: DECAL L 415.17 OU EQUIVALENTE.
E14	TORNEIRA DE MESA COM FECHAMENTO AUTOMATICO BICA ALTA PRESSURIZADA. REF.: PERFLEX PRESSMATIC DN15 OU EQUIVALENTE.
E15	CHUVEIRO ELÉTRICO REF.: HYDRA DPN2 E 5518R OU EQUIVALENTE.
E16	MICTÓRIO EM LOUÇA BRANCA COM SIFÃO INTEGRADO. REF.: DECAL M 713.17 OU EQUIVALENTE.
E17	ACABAMENTO PARA REGISTRO. REF.: DECAL 4900.C35.P2 OU EQUIVALENTE.
E18	DISPENSER PLÁSTICO COR BRANCA PARA TOALHA INTERFOLHA 2 U O 3 DOBRAS. REF.: PREMISSE VELOX OU EQUIVALENTE.
E19	ESPELHO INCOLOR 4mm FIXADO COM FITA DUAL PU OU SILICONE. 40x60cm.
E20	CUCHA HIGIÊNICA COM REGISTRO. REF.: DECAL 1984 C35 OU EQUIVALENTE.
E21	DUCHA DE REGISTRO RETANGULAR 48x55cm. REF.: DECAL 3.75.17 OU EQUIVALENTE.
E22	LAVATORIO COM COLUNA. REF.: DECAL L 915.17 OU EQUIVALENTE.
E23	BEBEDOURO ACESSÍVEL EM INOX COM DUAS TORNEIRAS. LITE CÂNIOS OU EQUIVALENTE.
E24	CUCHA 47x30cm REF.: TRAMONTINA LAVATINA 47BL. EM AÇO INOX ALTO BRILHO OU EQUIVALENTE.
E25	MISTURADOR MONOCOMANDO DE MESA PARA COZINHA REF.: GALI, DOGOL, METAIS OU EQUIVALENTE.
E26	PAULO QUADRADO 15x15cm
E27	TORNEIRA LONGA PARA PAREDE REF.:1158 DOGOL PRIMOR OU EQUIVALENTE.

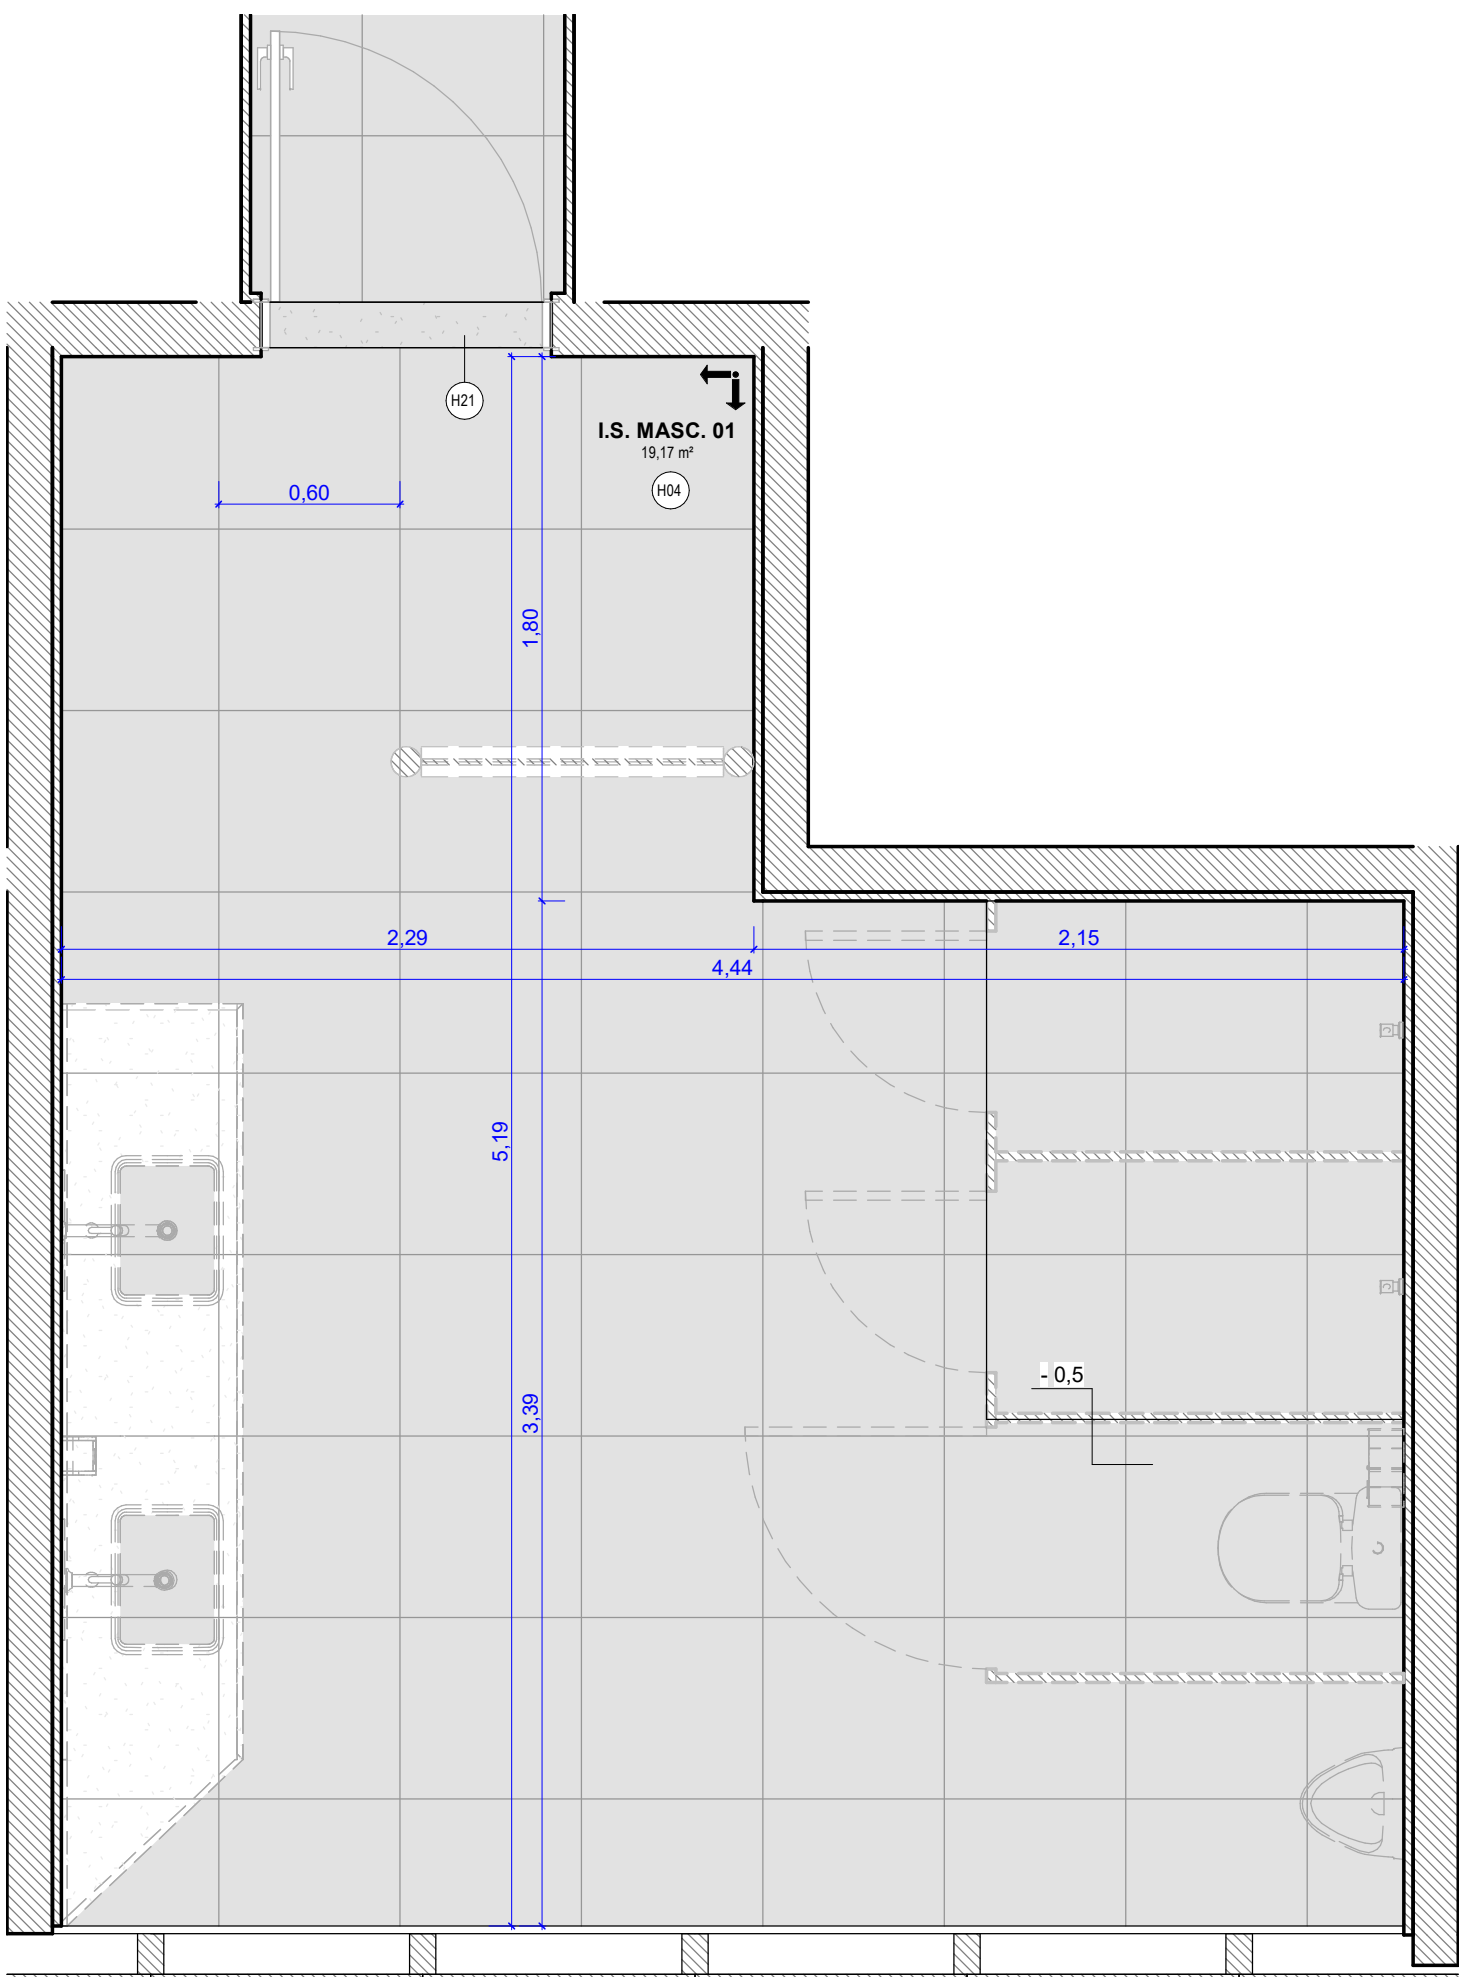


BLOCO ADMINISTRATIVO - I.S. MASC. 01
- PLANTA DE PISO
 1 : 25

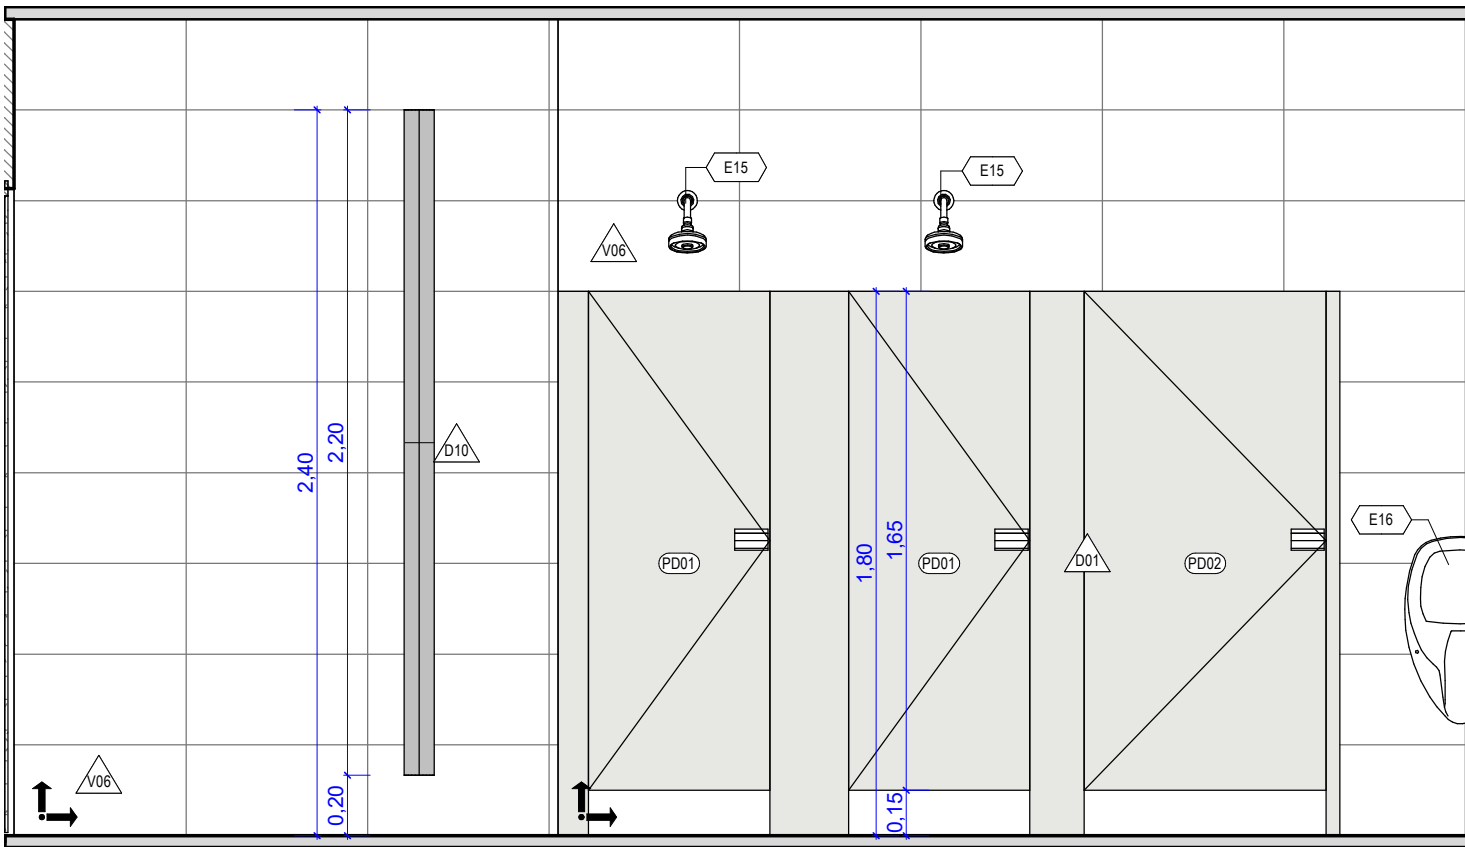

BLOCO ADMINISTRATIVO - I.S. MASC. 01
- ELEVAÇÃO 02
 1 : 25

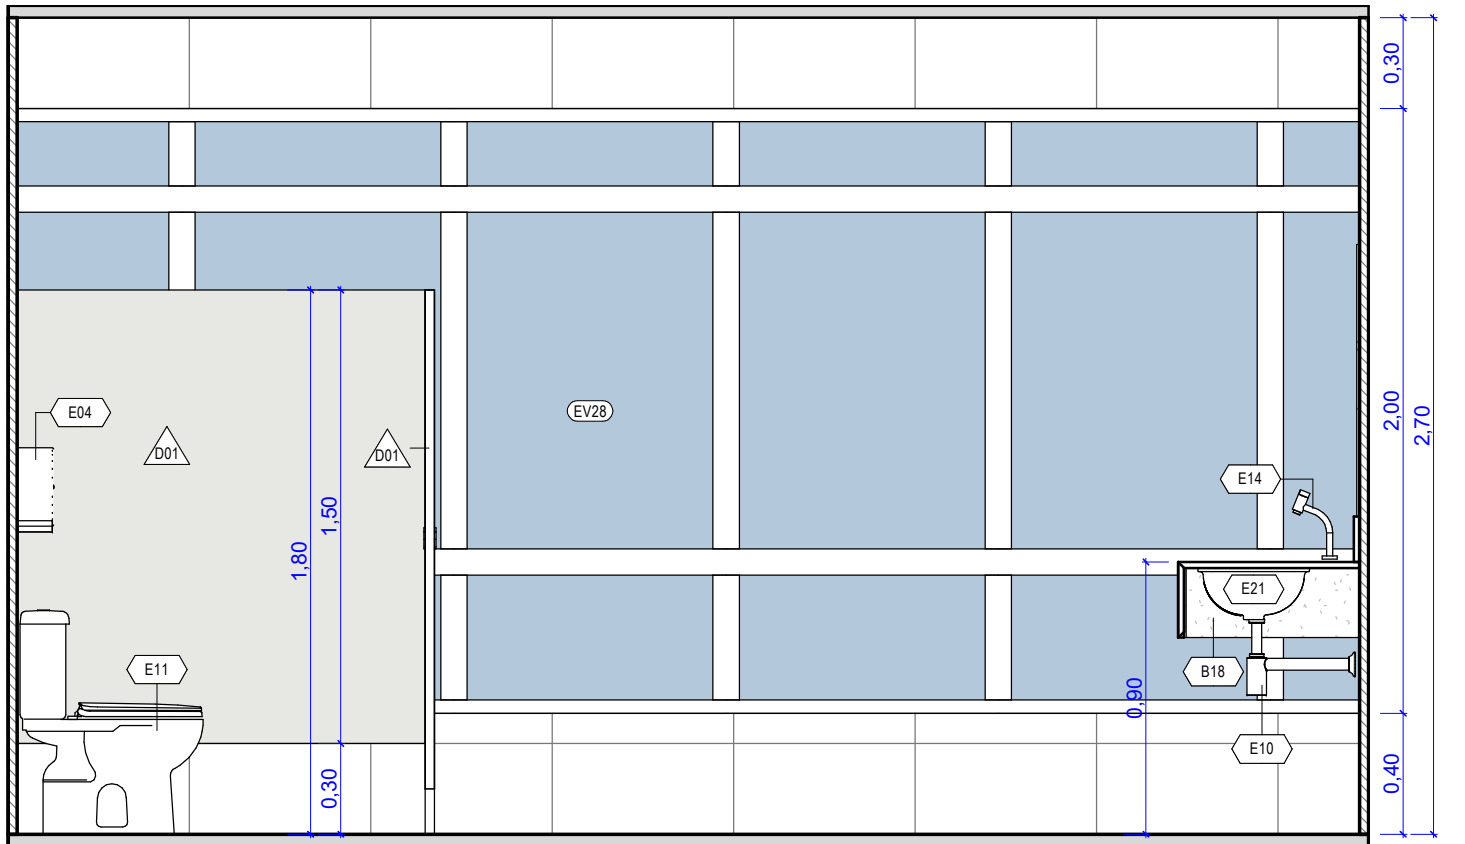

BLOCO ADMINISTRATIVO - I.S. MASC. 01
- ELEVÇÃO 03
 1 : 25

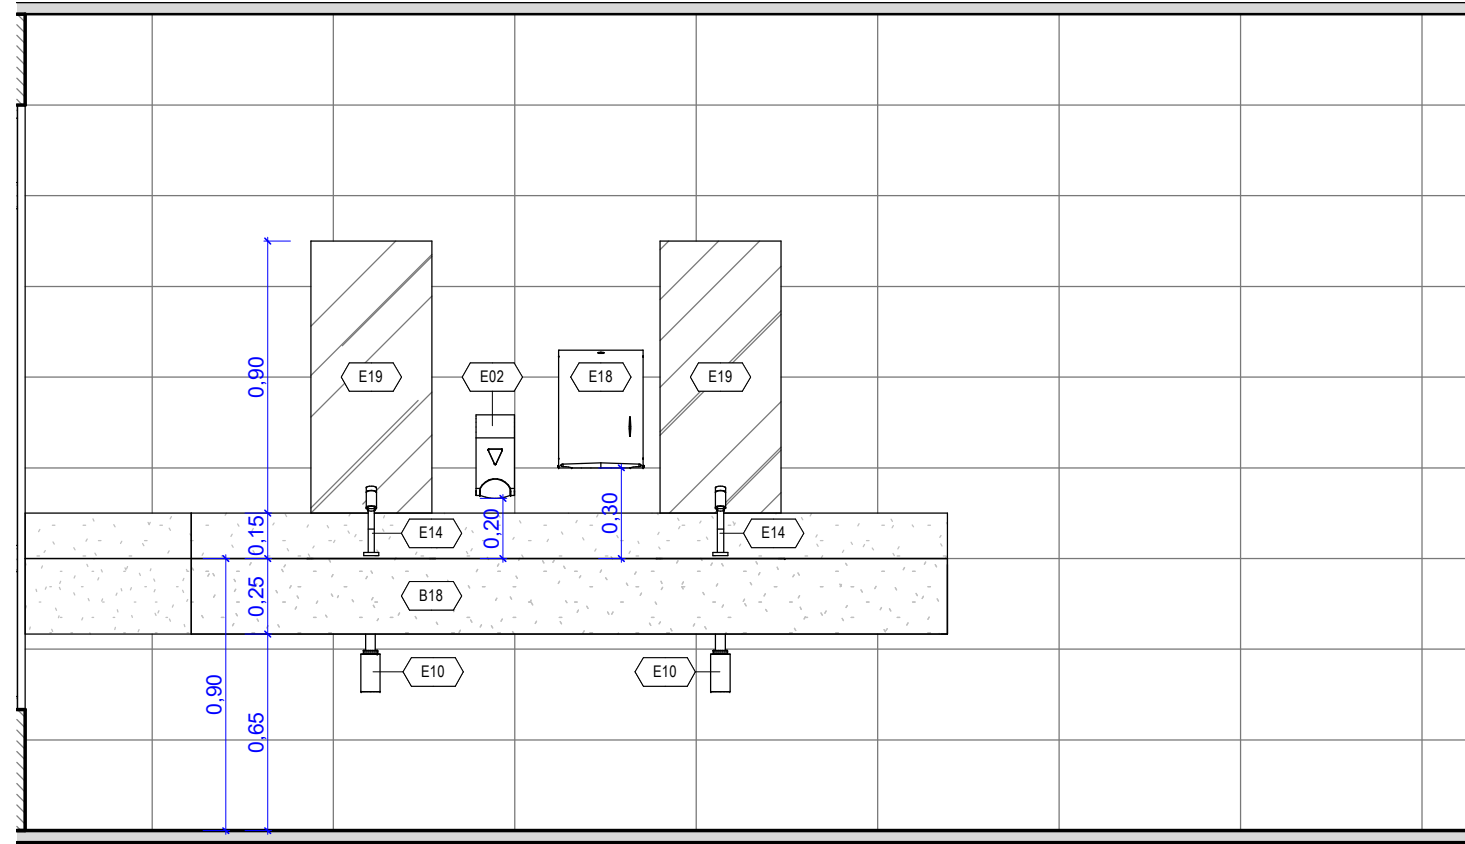

BLOCO ADMINISTRATIVO - I.S. MASC. 01
- ELEVAÇÃO 04
1 : 25

Administração regional / Protocolo			
SETOR:		Setor de Indústria e Abastecimento	
ENDEREÇO:		Sia trecho 04 lotes 80-90-100-110	
PROPRIETÁRIO:		Serviço Social do Comércio - SESC	
AUTOR DO PROJETO E RESPONSÁVEIS TÉCNICOS:			
Bernardo Guedes Pereira Araujo CAU:A57428-7			
Thiago Barbosa de Campos CAU:A57427-9			
Serviço Social do Comércio - SESC			
	PROJETO DE ARQUITETURA		Prancha:
	Uso: INSTITUCIONAL		EX - 62
	Conteúdo: I.S. MASC. 01		
			Escala: Indicada
Data:14/10/2022	Desenho: BLOCO ADMINISTRATIVO		Revisão: R00