



BANCADA B11 - PLANTA

1 : 20

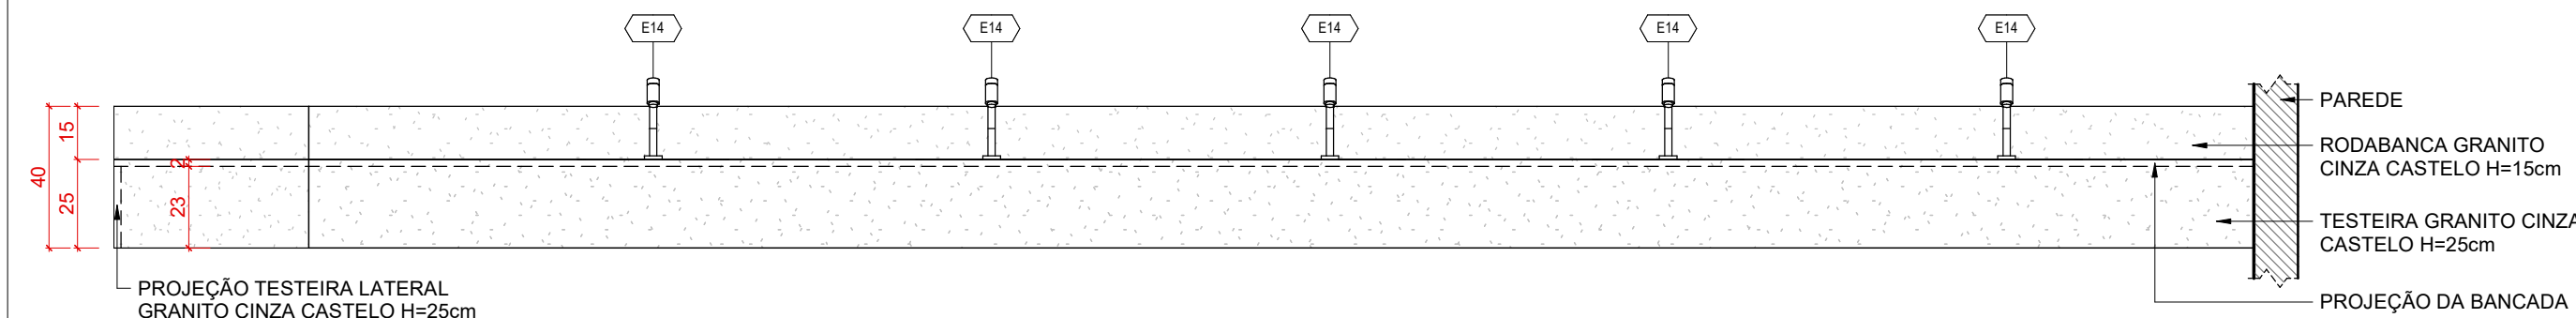


BANCADA B11 - ELEVÇÃO

1 : 20

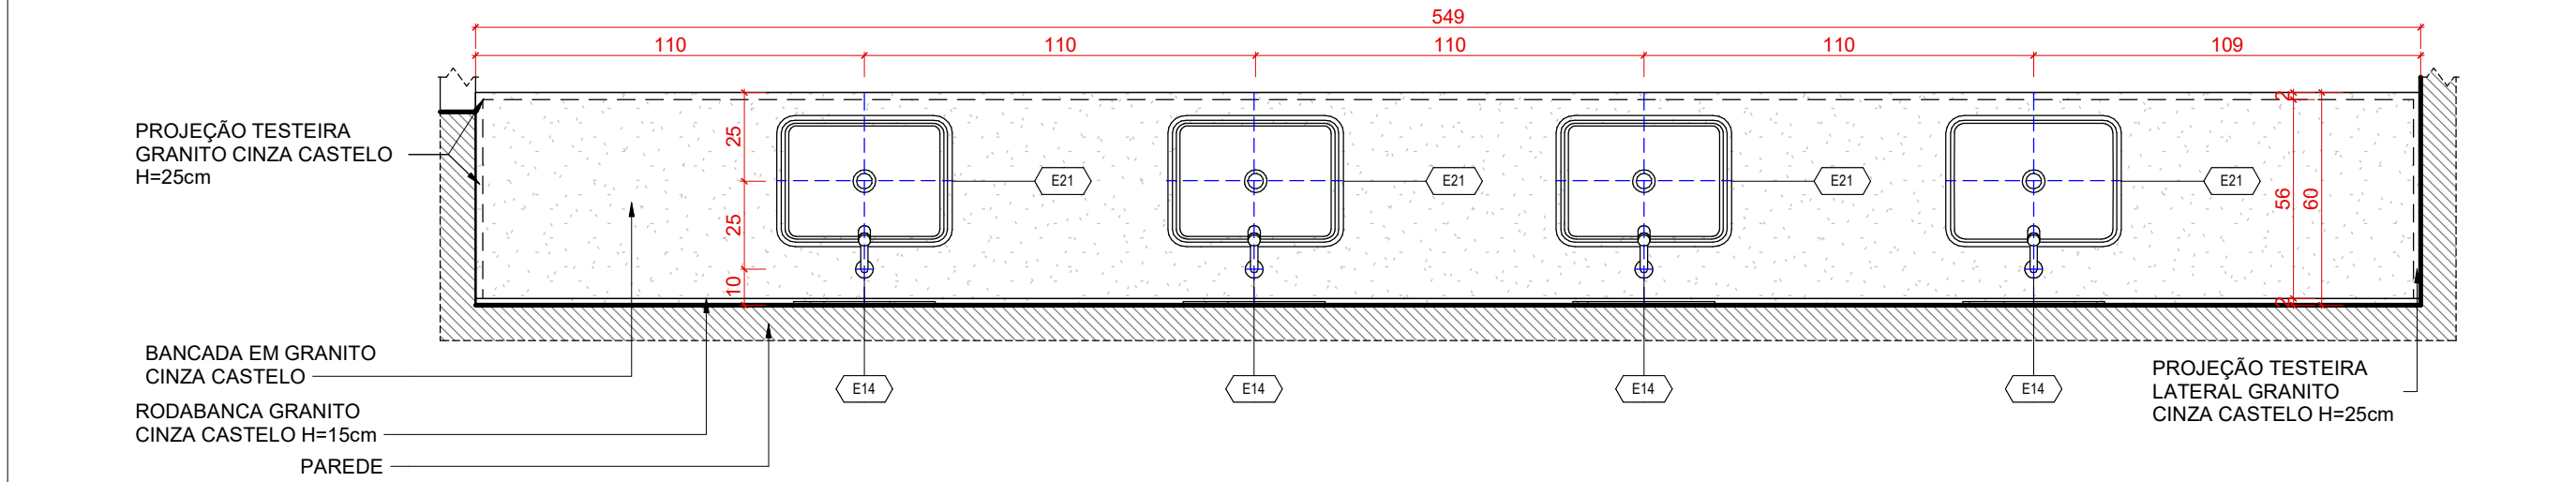


BANCADA B12 - PLANTA

1 : 20

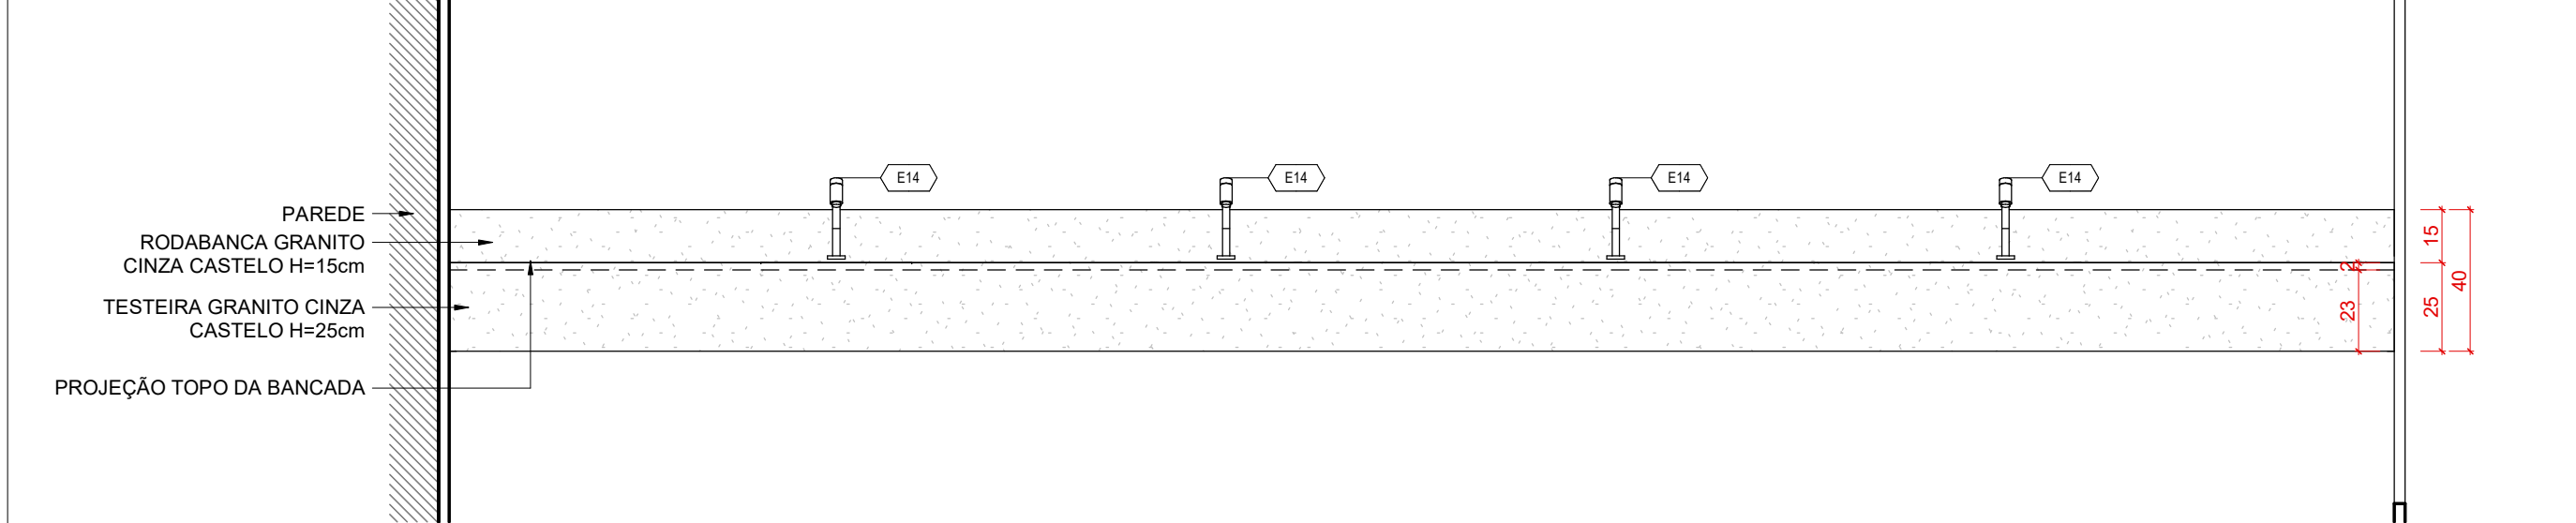


BANCADA B12 - ELEVÇÃO

1 : 20

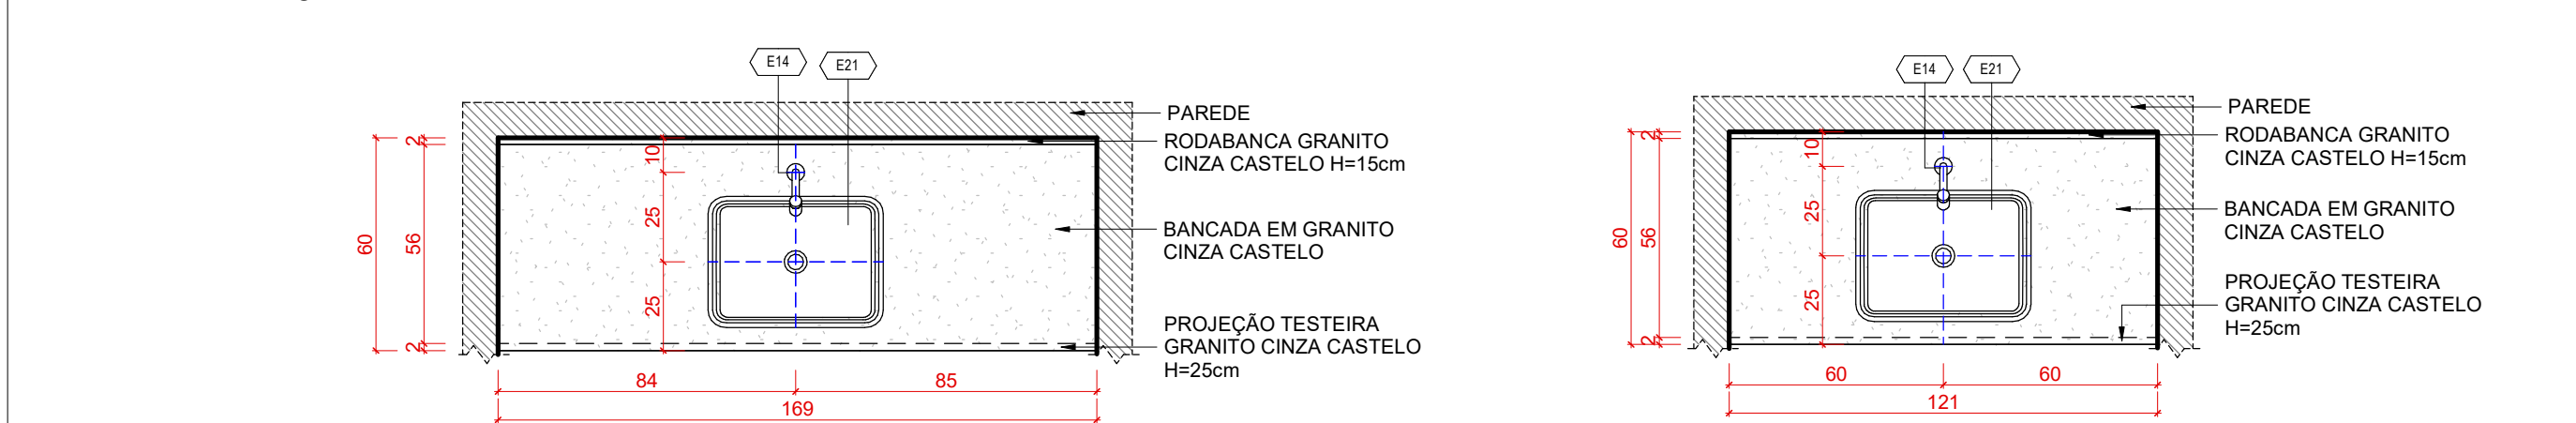


BANCADA B13 - PLANTA

1 : 20

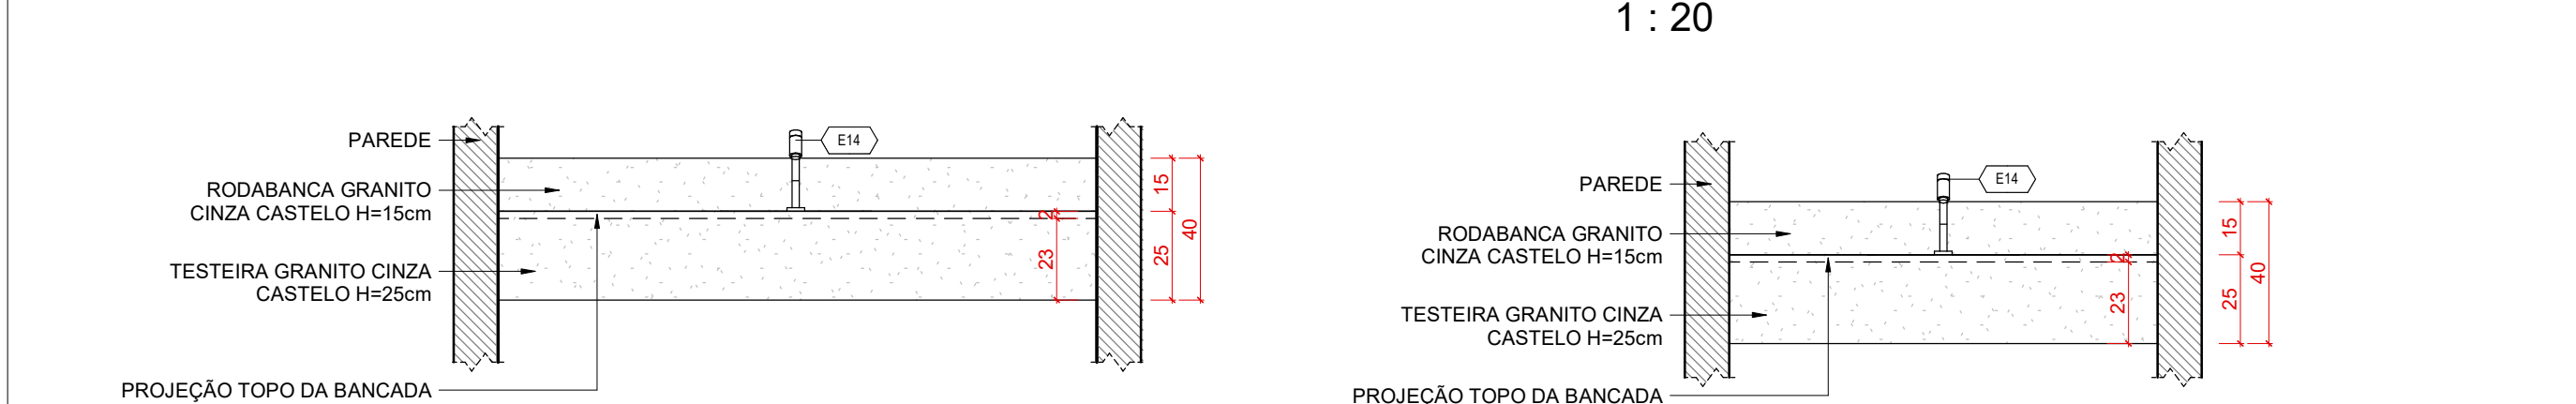


BANCADA B13 - ELEVÇÃO

1 : 20

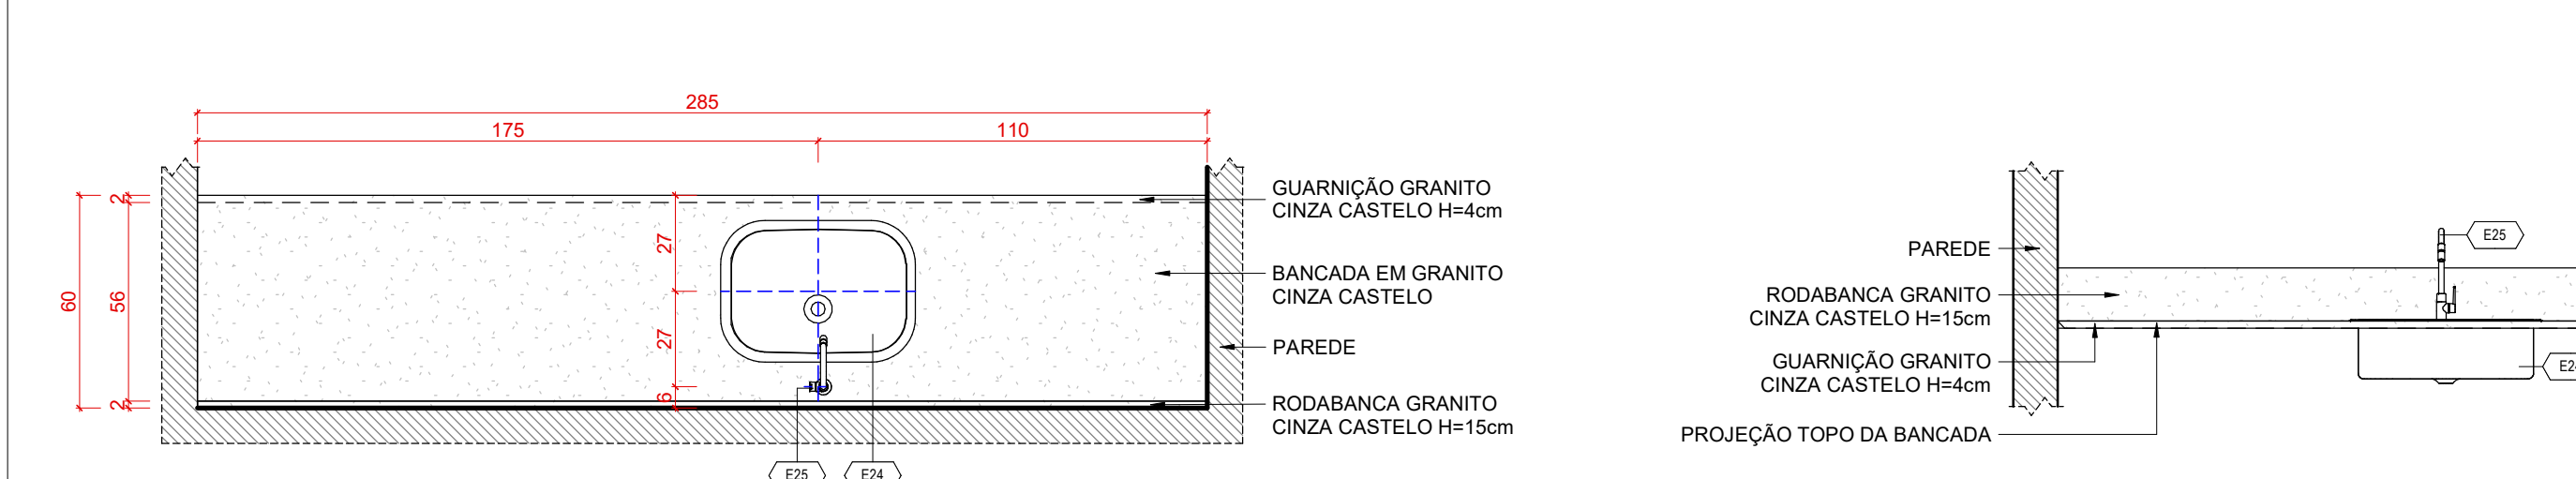


BANCADA B15 - PLANTA

1 : 20

 


BANCADA B15 - ELEVÇÃO

1 : 20

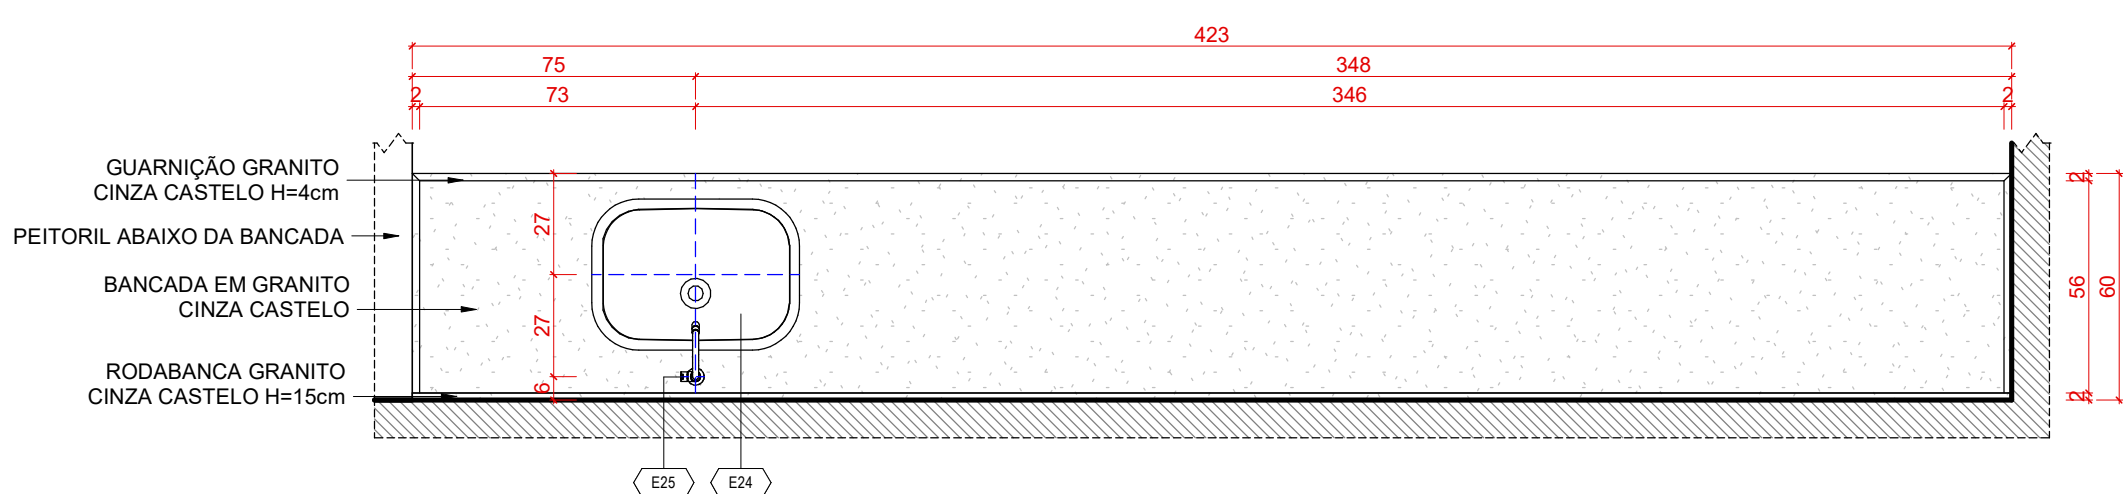


BANCADA B16 - PLANTA

1 : 20

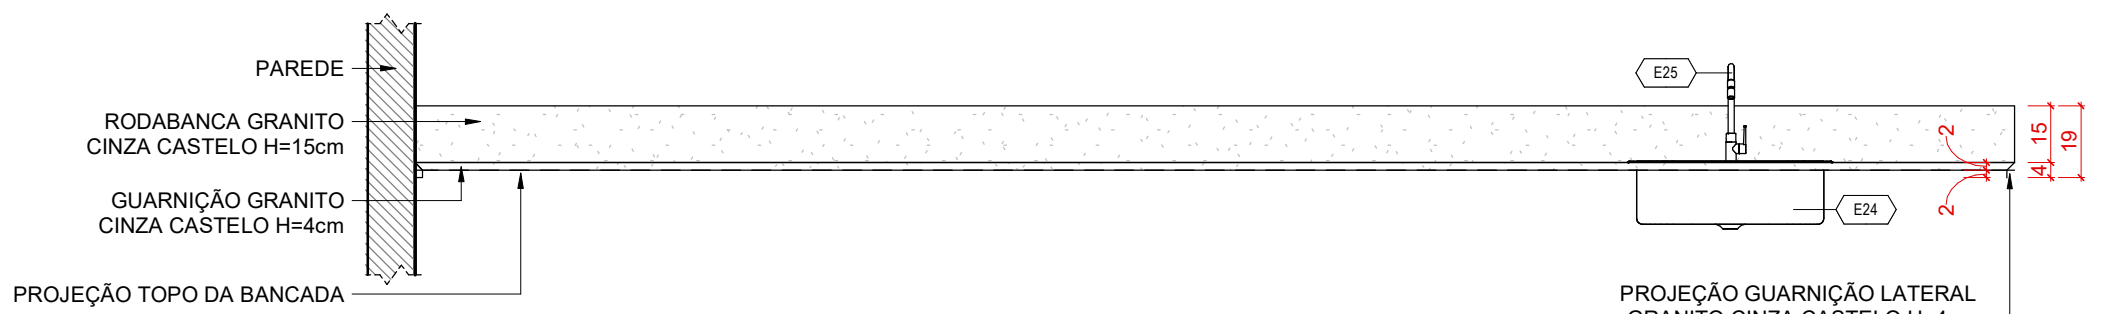


BANCADA B16 - ELEVÇÃO

1 : 20

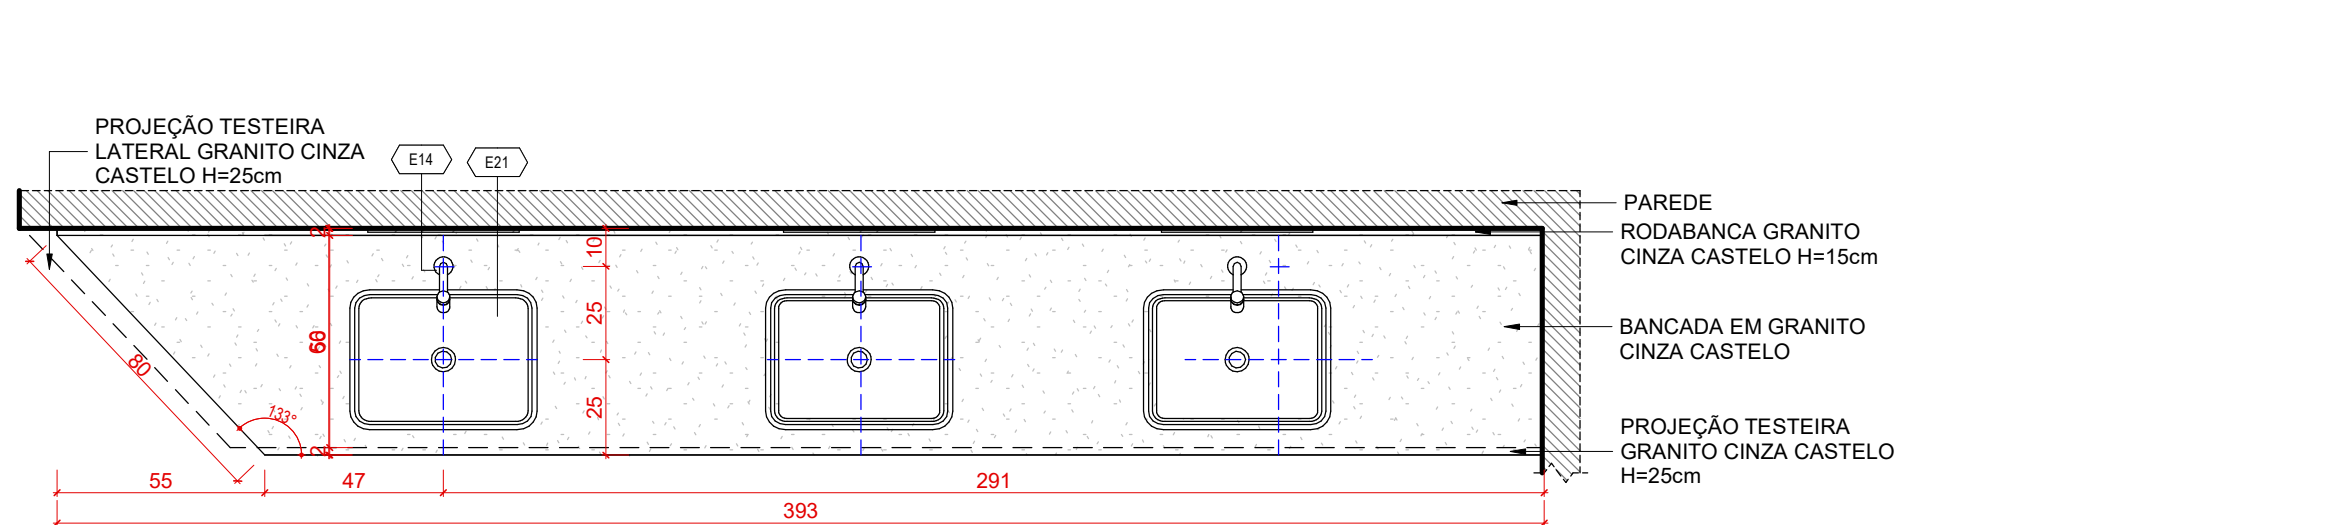


BANCADA B17 - PLANTA

1 : 20

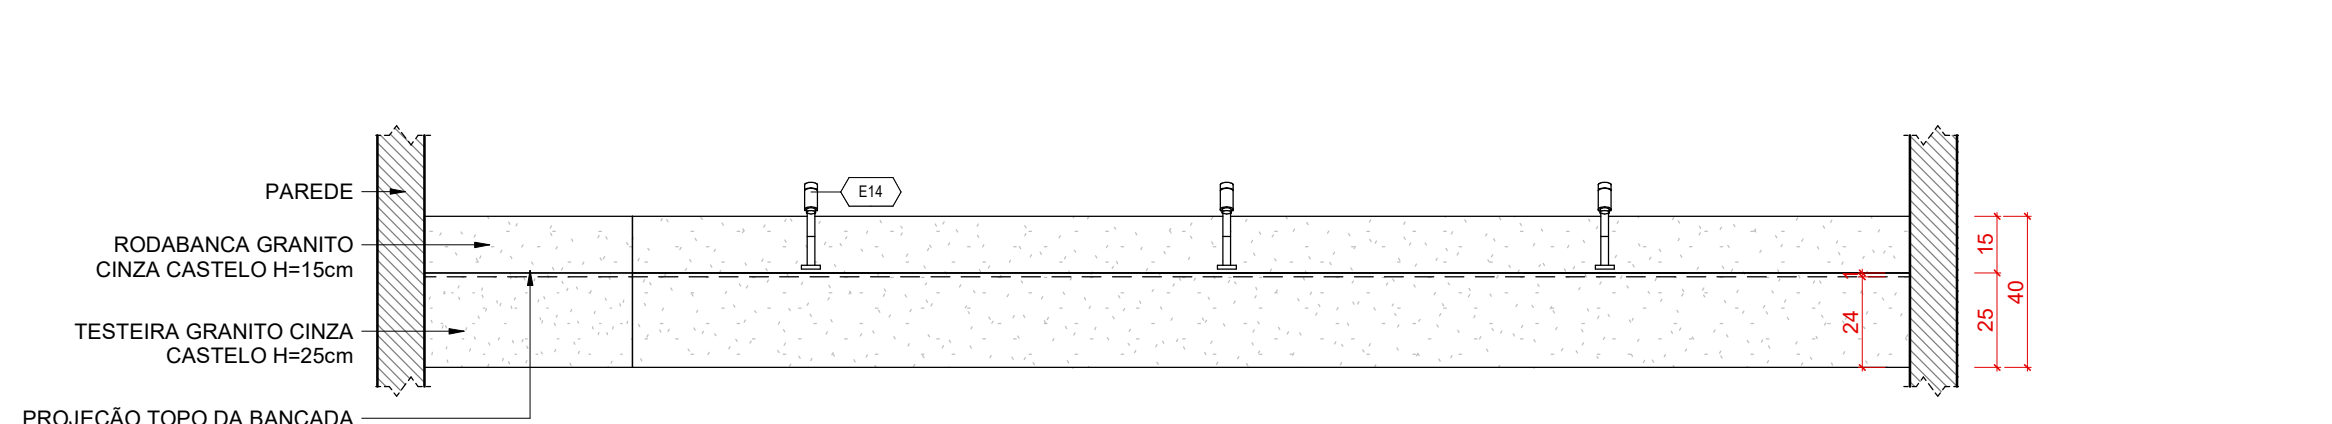


BANCADA B17 - ELEVÇÃO

1 : 20

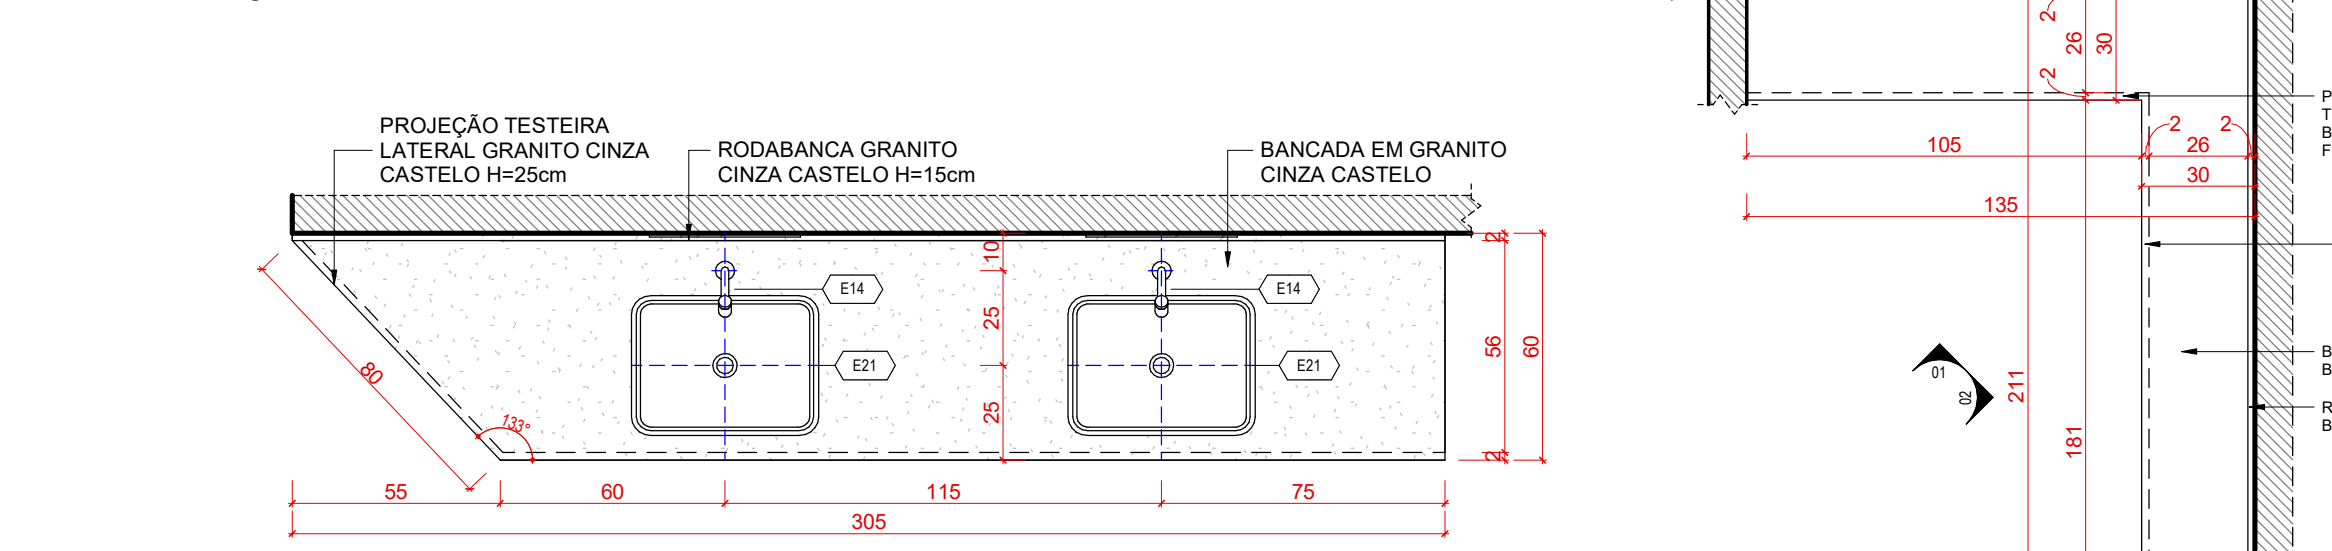


BANCADA B18 - PLANTA

1 : 20

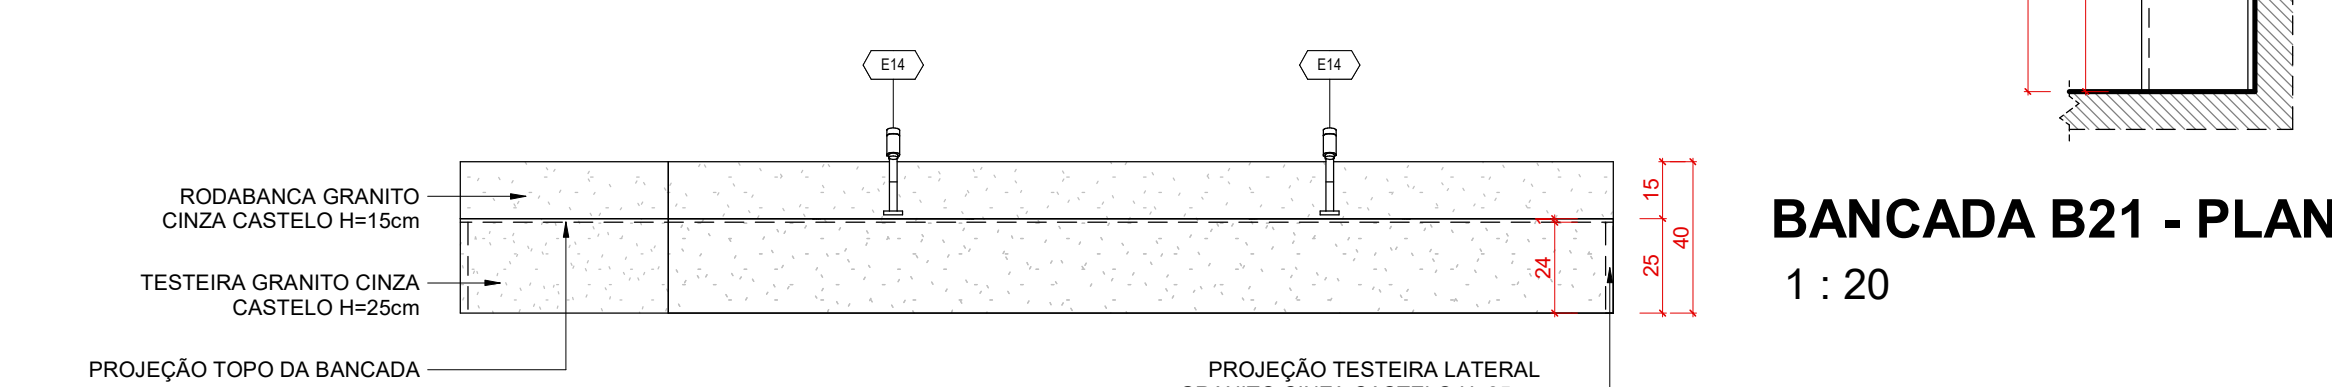


BANCADA B18 - ELEVÇÃO

1 : 20

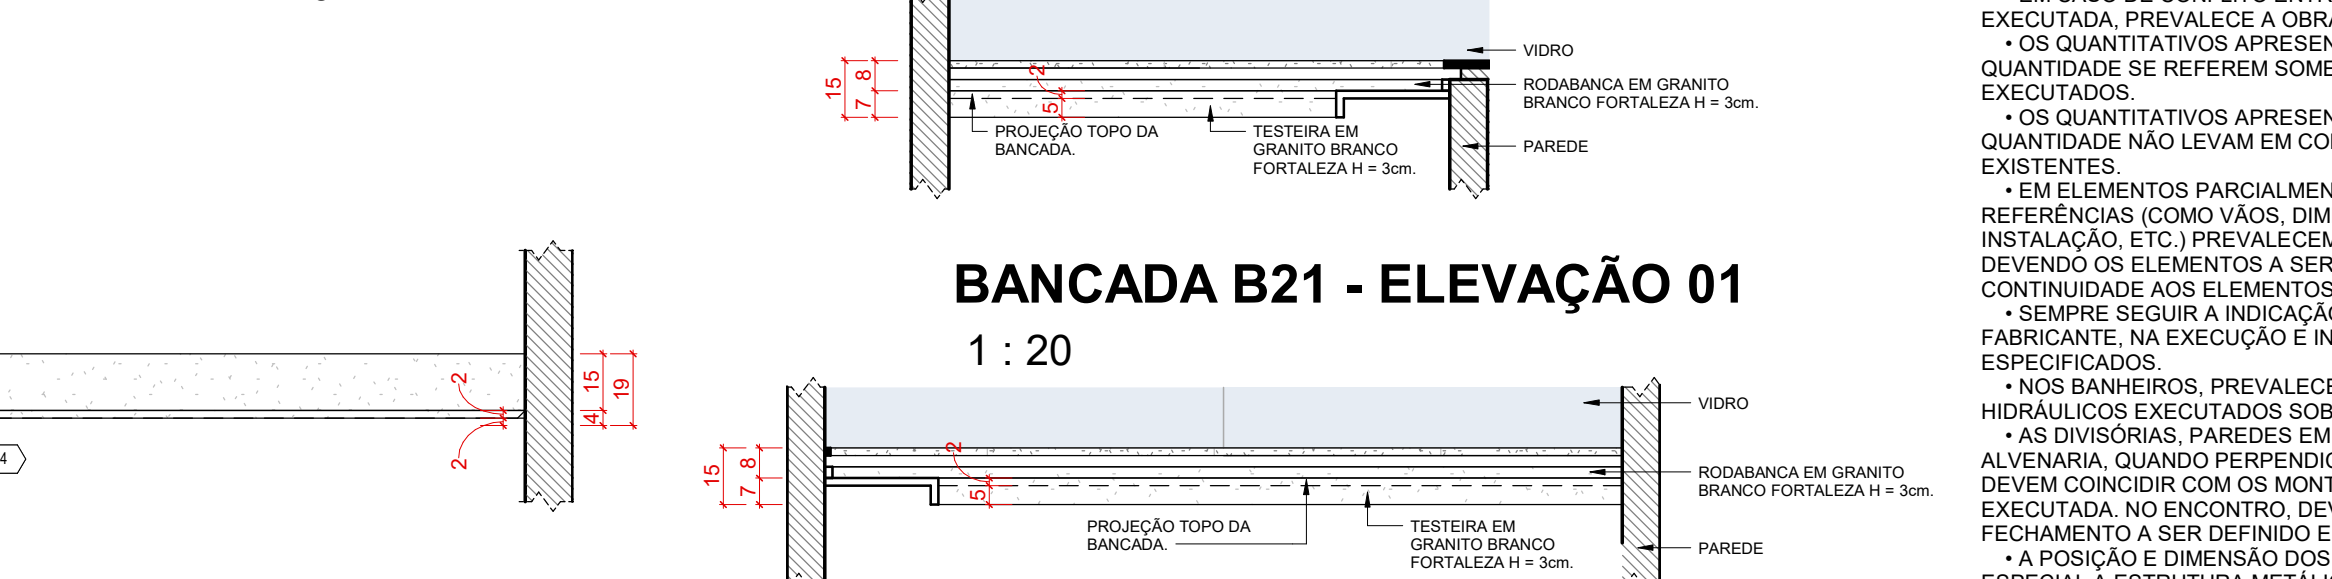


BANCADA B21 - ELEVÇÃO 01

1 : 20

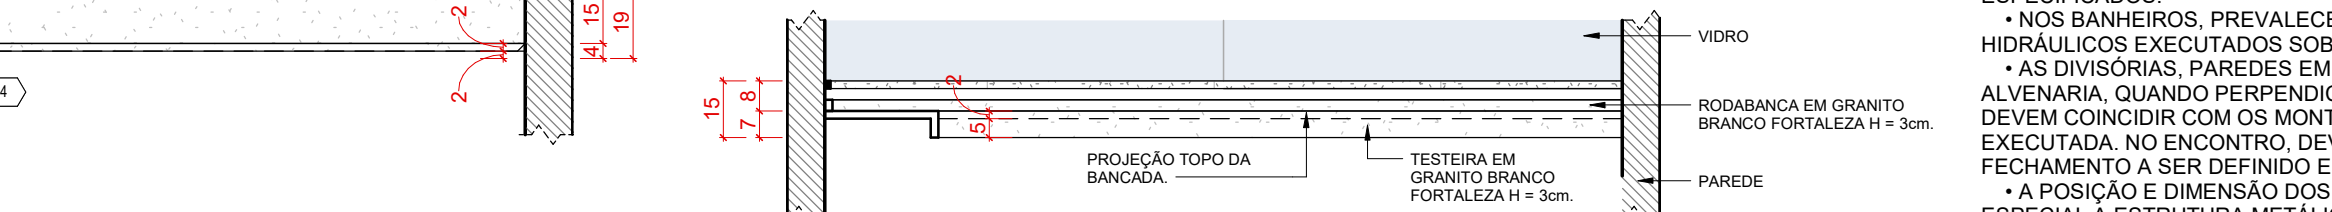


BANCADA B21 - ELEVÇÃO 02

1 : 20

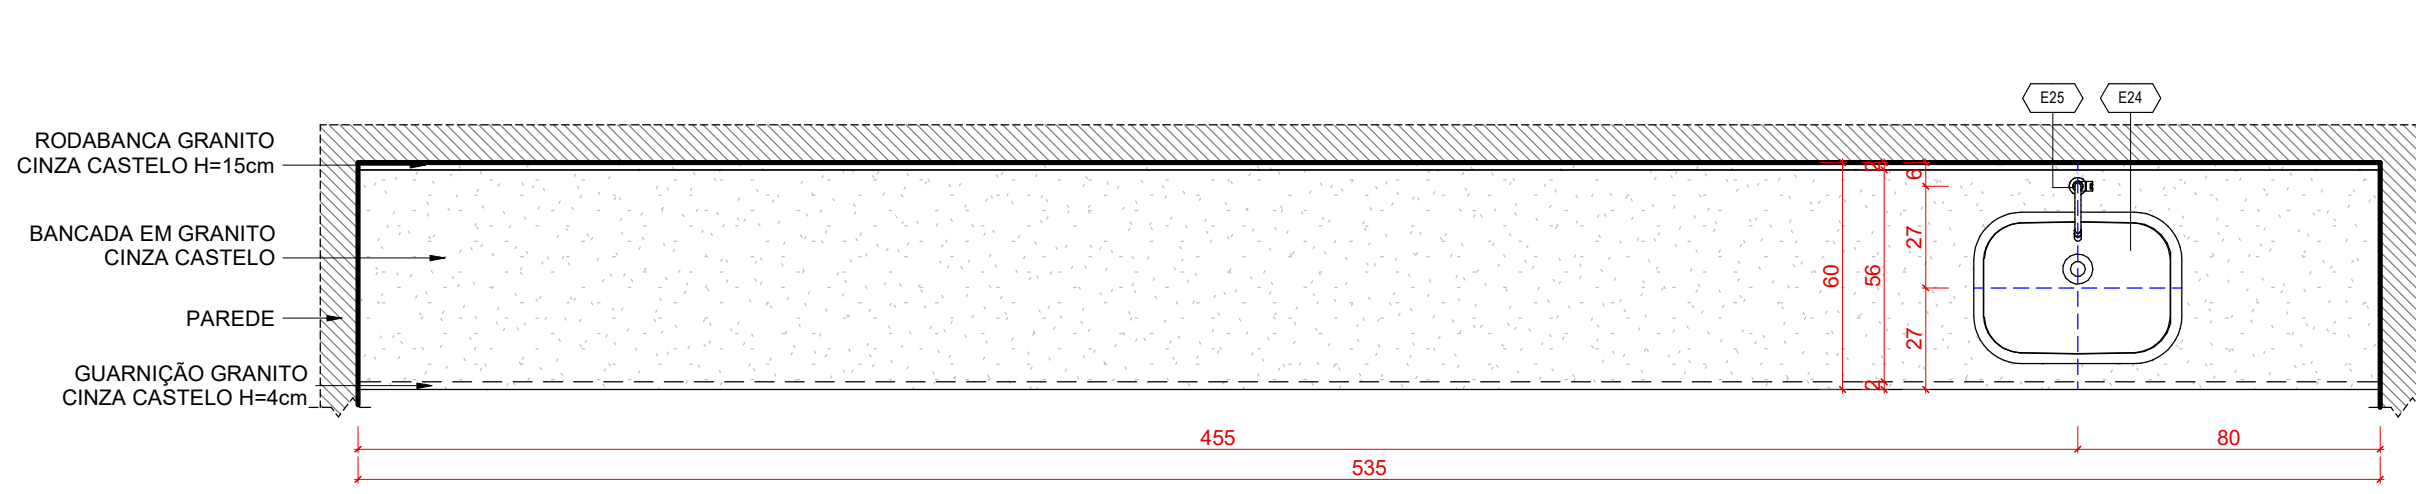


BANCADA B19 - PLANTA

1 : 20

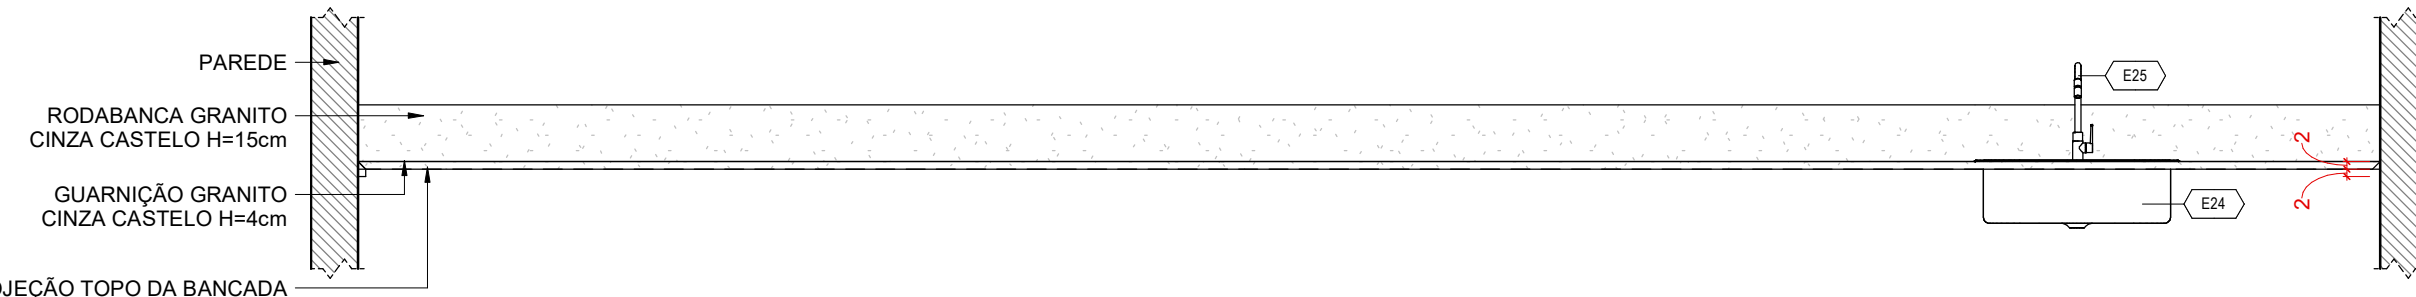


BANCADA B19 - ELEVÇÃO

1 : 20

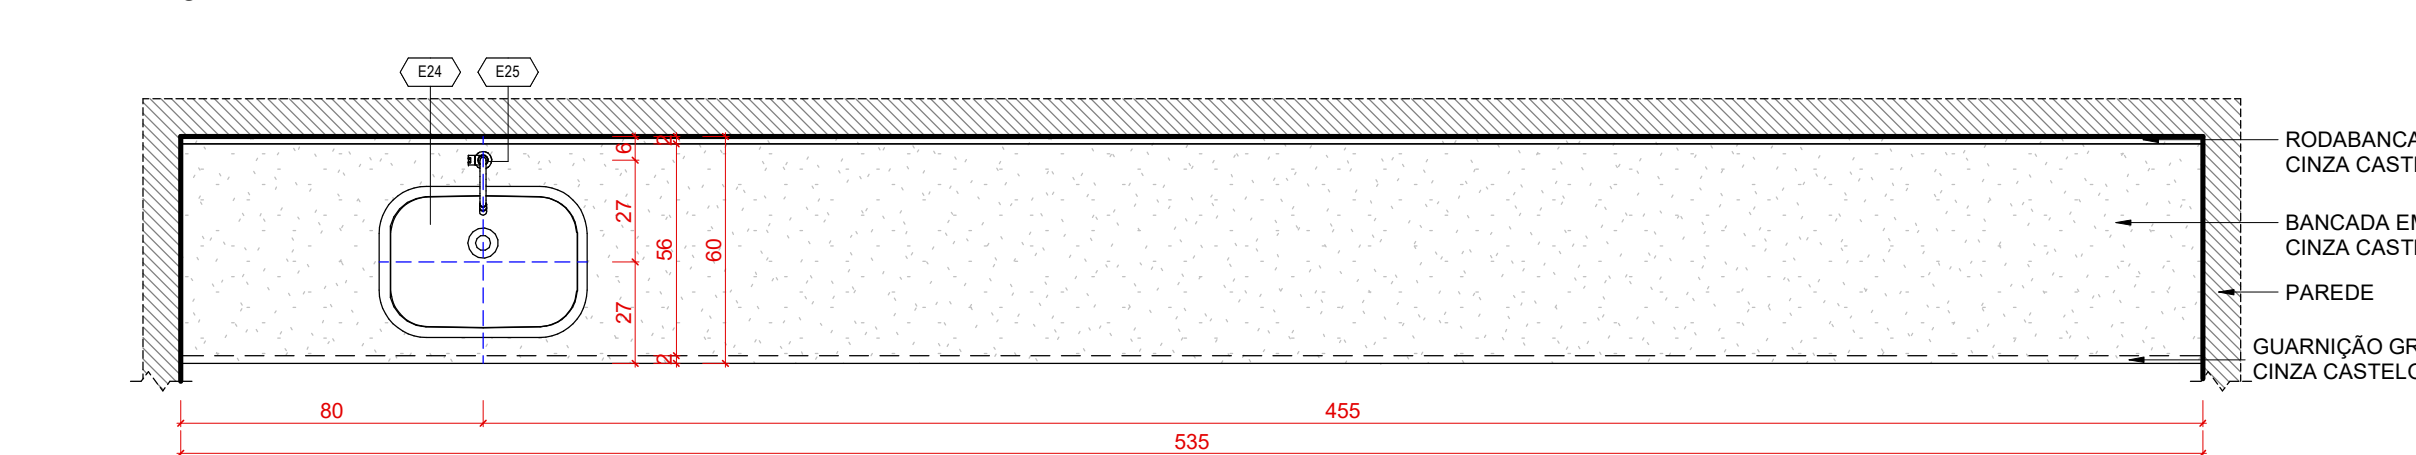

BANCADA B20 - PLANTA

1 : 20

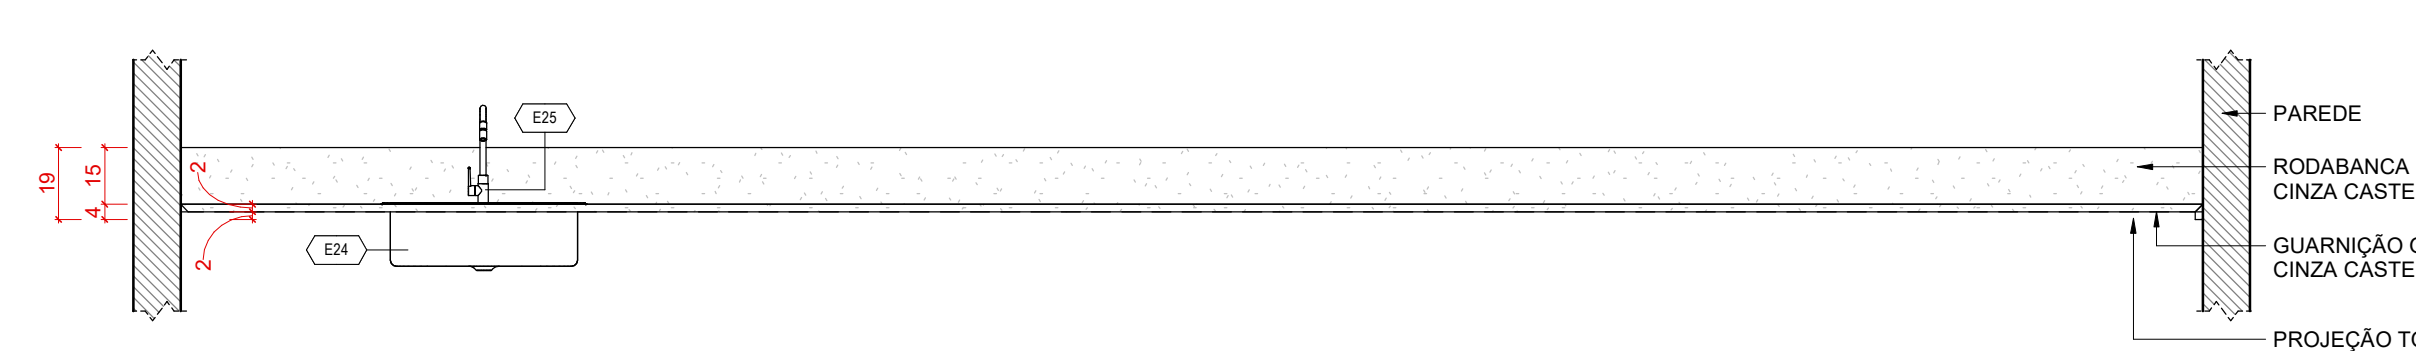


BANCADA B20 - ELEVÇÃO

1 : 20



BANCADA B21 - PLANTA

1 : 20

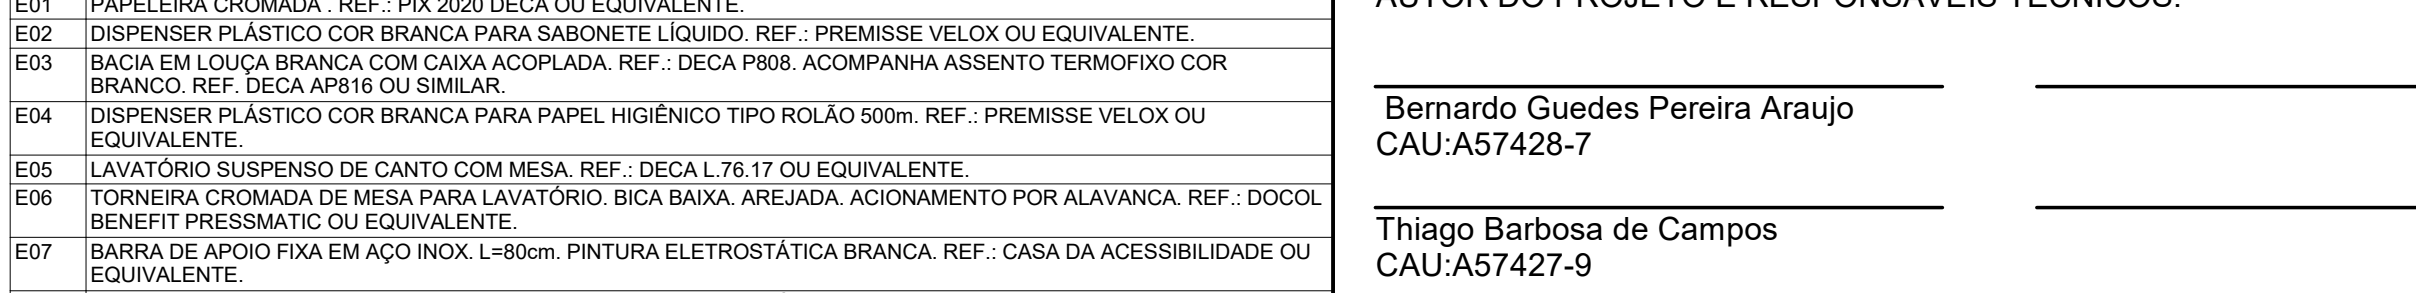

QUADRO DE EQUIPAMENTOS	
COD.	DESCRIÇÃO
E01	PAPELEIRA CROMADA. REF.: PIX 2020 DECA OU EQUIVALENTE.
E02	DISPENSER PLÁSTICO COR BRANCA PARA SABONETE LÍQUIDO. REF.: PREMISSE VELOX OU EQUIVALENTE.
E03	BACIA EM LOUÇA BRANCA COM CAIXA ACOPLADA. REF.: DECA P808. ACOMPANHA ASSENTO TERMOFIXO COR BRANCO. REF.: DECA AP816 OU SIMILAR.
E04	DISPENSER PLÁSTICO COR BRANCA PARA PAPEL HIGIÊNICO TIPO ROLÃO 500m. REF.: PREMISSE VELOX OU EQUIVALENTE.
E05	LAVATÓRIO SUSPENSO DE CANTO COM MESA. REF.: DECA L 76.17 OU EQUIVALENTE.
E06	TORNEIRA CROMADA DE MESA PARA LAVATÓRIO. BICA BAIXA. AREJADA. ACIONAMENTO POR ALAVANCA. REF.: DOCOL BENEFIT PRESSMATIC OU EQUIVALENTE.
E07	BARRA DE APOIO FIXA EM AÇO INOX. L=80cm. PINTURA ELETROSTÁTICA BRANCA. REF.: CASA DA ACESSIBILIDADE OU EQUIVALENTE.
E08	BARRA DE APOIO FIXA EM AÇO INOX. L=40cm. PINTURA ELETROSTÁTICA BRANCA. REF.: CASA DA ACESSIBILIDADE OU EQUIVALENTE.
E09	BOTOEIRA DE CHAMADA DE EMERGÊNCIA PARA SANITÁRIO, COM ACIONAMENTO TIPO SOCO, CONFORME NBR 9050/2020. REF.: OU EQUIVALENTE.
E10	SIFÃO CROMADO TIPO CORPO.
E11	BACIA EM LOUÇA BRANCA COM CAIXA ACOPLADA. REF.: DECA P808. ACOMPANHA ASSENTO TERMOFIXO COR BRANCO. REF.: DECA AP816 OU EQUIVALENTE.
E12	LAVATÓRIO COM COLUNA SUSPensa. REF.: DECA L 51.17 OU EQUIVALENTE.
E13	CUBA DE EMBUTIR QUADRADA 35cm. REF.: DECA L 415.17 OU EQUIVALENTE.
E14	TORNEIRA DE MESA COM FECHAMENTO AUTOMÁTIC BICA ALTA PRESSURIZADA. REF.: PERFLEX PRESSMATIC DN15 OU EQUIVALENTE.
E15	CHUVEIRO ELÉTRICO. REF.: HYDRA DPND E.551BR OU EQUIVALENTE.
E16	MICETÓRIO EM LOUÇA BRANCA COM SIFÃO INTEGRADO. REF.: DECA M.713.17 OU EQUIVALENTE.
E17	ACABAMENTO PARA REGISTRO. REF.: DECA 4900.C35 PQ OU EQUIVALENTE.
E18	DISPENSER PLÁSTICO COR BRANCA PARA TOALHA INTERFOLHA 2 OU 3 DOBRAS. REF.: PREMISSE VELOX OU EQUIVALENTE.
E19	ESPELHO INCOLOR 4mm FIXADO COM FITA DUPLA FACE OU SILICONE. 40x90cm.
E20	DUCHA HIGIENICA COM REGISTRO. REF.: DECA 1994 C36 ACT OU EQUIVALENTE.
E21	CUBA DE EMBUTIR RETANGULAR 40x50cm. REF.: DECA L 375.17 OU EQUIVALENTE.
E22	LAVATÓRIO COM COLUNA. REF.: DECA L 915.17 OU EQUIVALENTE.
E23	BEBEDOURO ACESSÍVEL EM INOX COM DUAS TORNEIRAS. LIFE CANOVAS OU EQUIVALENTE.
E24	CUBA 47x30cm REF.: TRAMONTINA LAVINIA 47BL EM AÇO INOX ALTO BRILHO OU EQUIVALENTE.
E25	MISTURADOR MONOCOMANDO DE MESA PARA COZINHA REF.: GALI, DOCOL METAIS OU EQUIVALENTE.
E26	RALO QUADRADO 15x15cm
E27	TORNEIRA LONGA PARA PAREDE REF.:1156 DOCOL PRIMOR OU EQUIVALENTE.

QUADRO DE BANCADAS				
COD.	DESCRIÇÃO	COMP.	PROF.	RODA B.
B01	BANCADA EM GRANITO CINZA CASTELO	339,0	60	15
B02	BANCADA EM GRANITO CINZA CASTELO	260,0	60	15
B03	BANCADA EM GRANITO CINZA CASTELO	426,1	60	15
B04	BANCADA EM GRANITO CINZA CASTELO	426,1	60	15
B05	BANCADA EM GRANITO CINZA CASTELO	243,6	60	15
B06	BANCADA EM GRANITO CINZA CASTELO	375,0	60	15
B07	BANCADA EM GRANITO CINZA CASTELO	288,0	60	15
B08	BANCADA EM GRANITO CINZA CASTELO	300,0	60	15
B09	BANCADA EM GRANITO CINZA CASTELO	549,6	60	15
B10	BANCADA EM GRANITO CINZA CASTELO	604,0	60	15
B11	BANCADA EM GRANITO CINZA CASTELO	549,0	60	15
B12	BANCADA EM GRANITO CINZA CASTELO	549,0	60	15
B13	BANCADA EM GRANITO CINZA CASTELO	169,0	60	15
B14	BANCADA EM GRANITO CINZA CASTELO	120,9	60	15
B15	BANCADA EM GRANITO CINZA CASTELO	285,0	60	15
B16	BANCADA EM GRANITO CINZA CASTELO	423,2	60	15
B17	BANCADA EM GRANITO CINZA CASTELO	338,5	60	15
B18	BANCADA EM GRANITO CINZA CASTELO	250,0	60	15
B19	BANCADA EM GRANITO CINZA CASTELO	535,0	60	15
B20	BANCADA EM GRANITO CINZA CASTELO	535,0	60	15
B21	BANCADA EM GRANITO BRANCO FORTALEZA, EM "L". DIMENSÕES: 133x30cm/211x30cm.	30	4	3

Administração regional / Protocolo

SETOR: Setor de Industria e Abastecimento

ENDEREÇO: Sia trecho 04 lotes 80-90-100-110

PROPRIETÁRIO: Serviço Social do Comércio - SESC

AUTOR DO PROJETO E RESPONSÁVEIS TÉCNICOS:

Bernardo Guedes Pereira Araujo
CAU:A57428-7

Thiago Barbosa de Campos
CAU:A57427-9

Serviço Social do Comércio - SESC

PROJETO DE ARQUITETURA		Prancha:
Uso: INSTITUCIONAL		EX - 67
Conteúdo: DETALHAMENTO DE BANCADAS 11 A 21		Escala: Indicada
Data:14/10/2022	Desenho: BLOCO ADMINISTRATIVO	Revisão: R00