



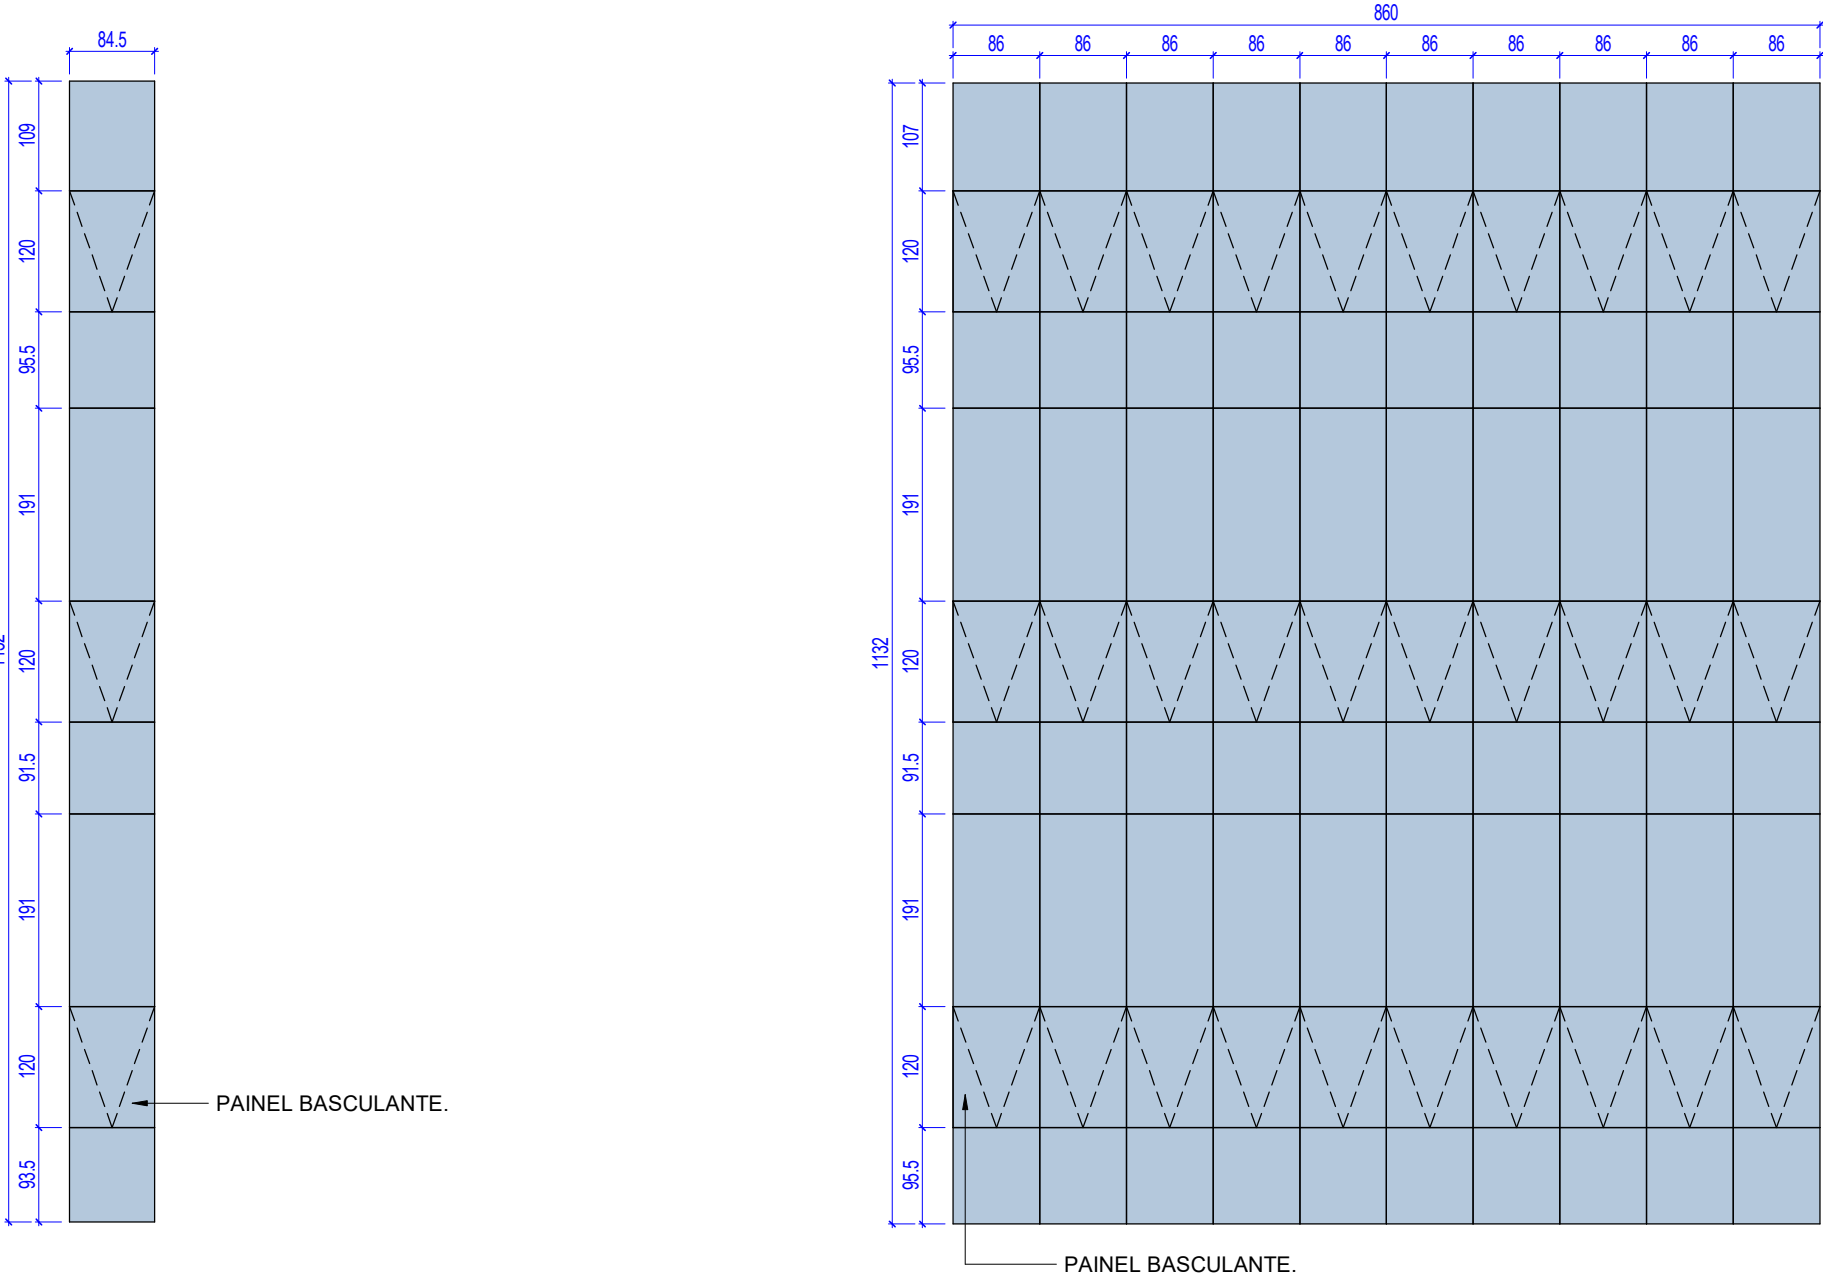


ESQUADRIA EV17 - ELEVÇÃO EXTERNA
1 : 75


ESQUADRIA EV18 - ELEVÇÃO EXTERNA
1 : 75

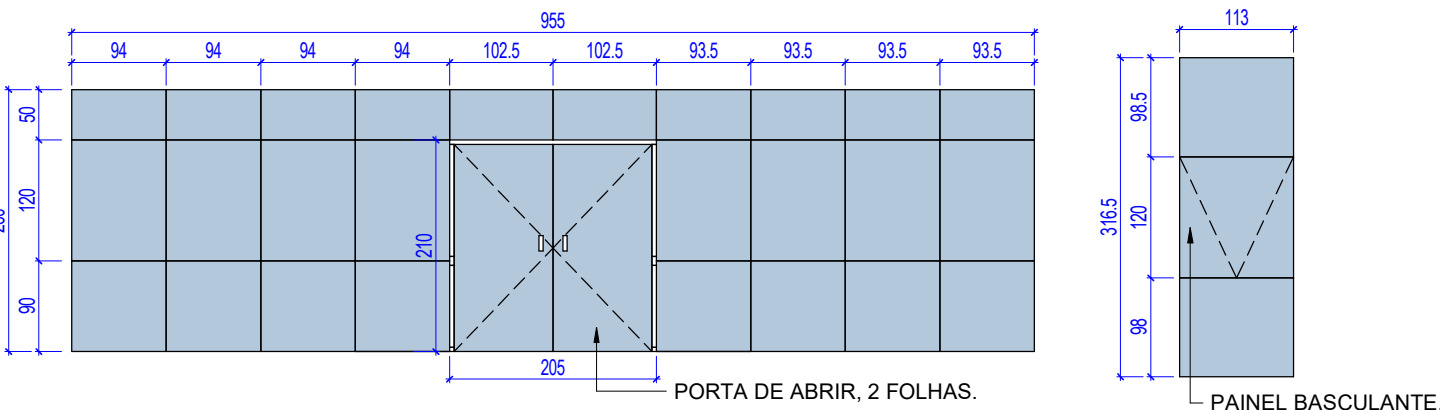


ESQUADRIA EV24 - ELEVÇÃO EXTERNA
1 : 75

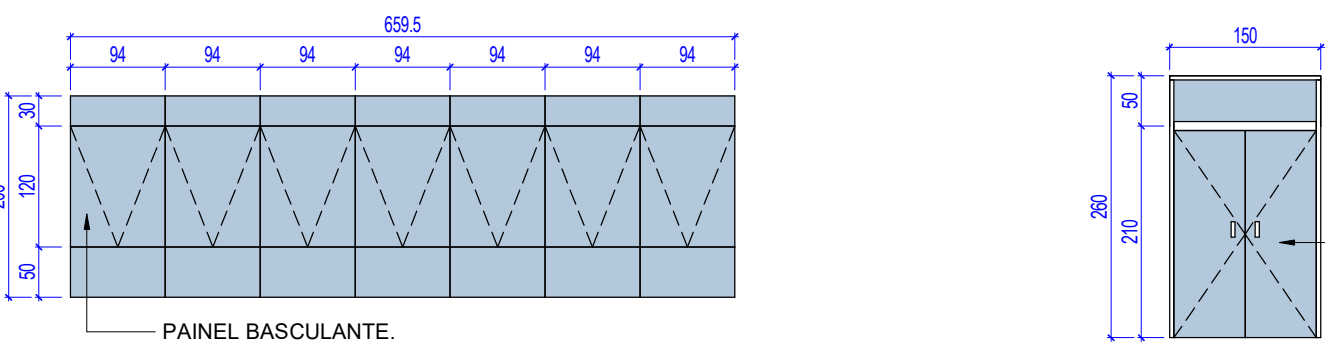


ESQUADRIA EV25 - ELEVÇÃO EXTERNA
1 : 75

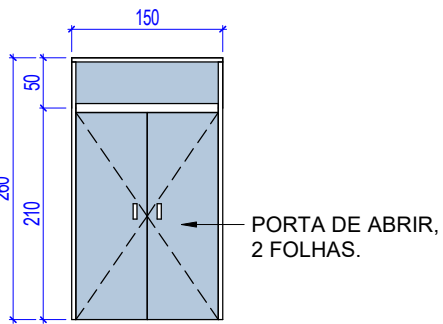


ESQUADRIA EV31 - ELEVÇÃO EXTERNA
1 : 75

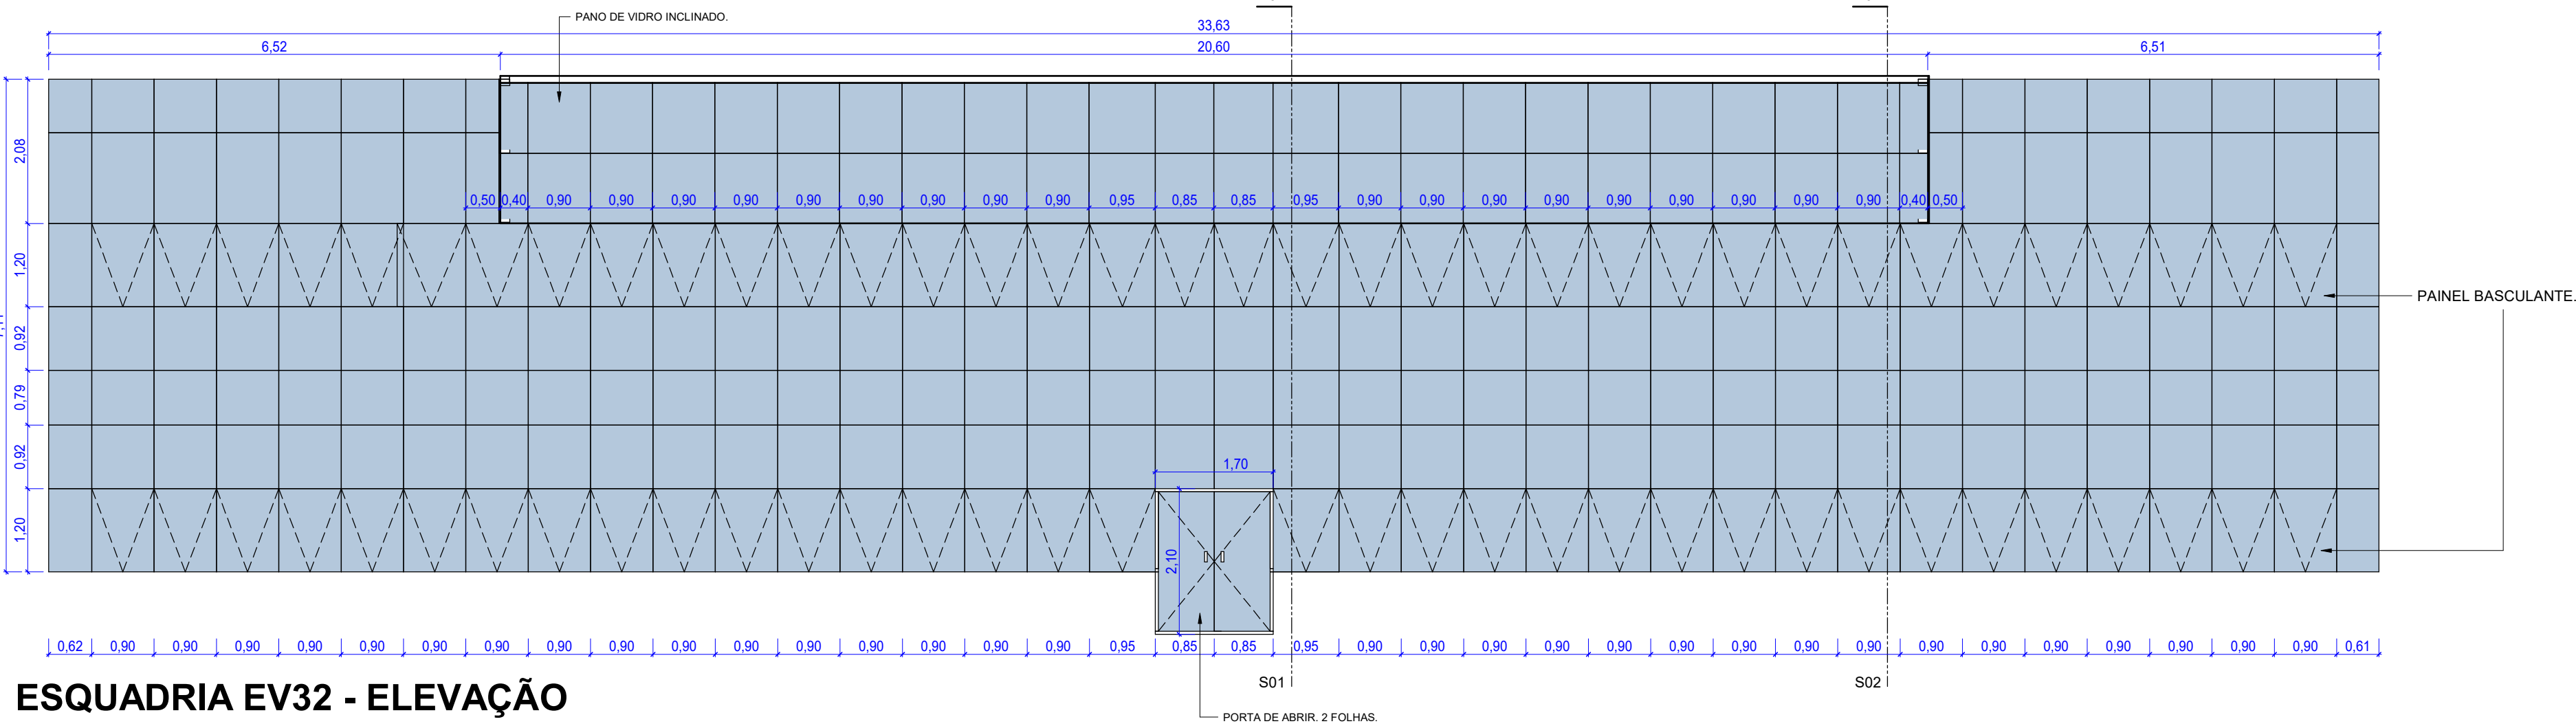


ESQUADRIA EV32 - ELEVÇÃO EXTERNA
1 : 75

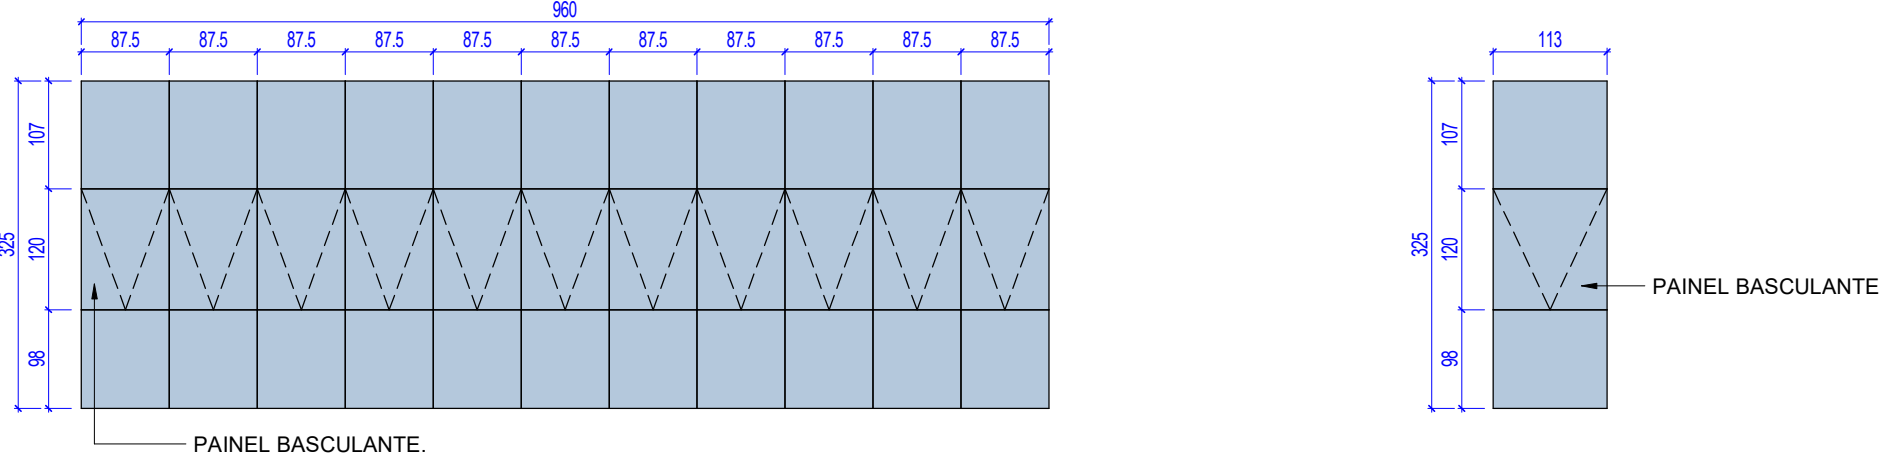


ESQUADRIA EV19 - ELEVÇÃO EXTERNA
1 : 75

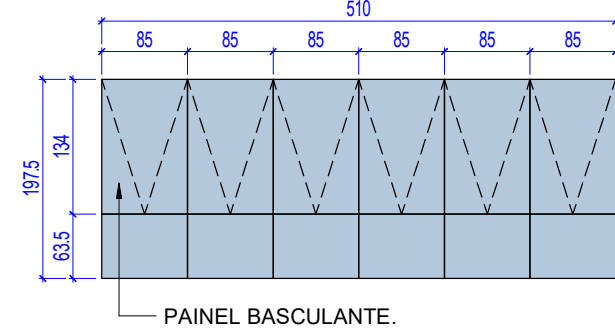


ESQUADRIA EV21 - ELEVÇÃO EXTERNA
1 : 75

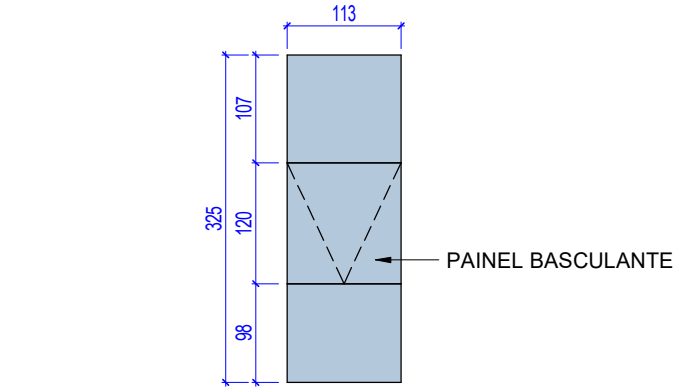


ESQUADRIA EV20 - ELEVÇÃO EXTERNA
1 : 75

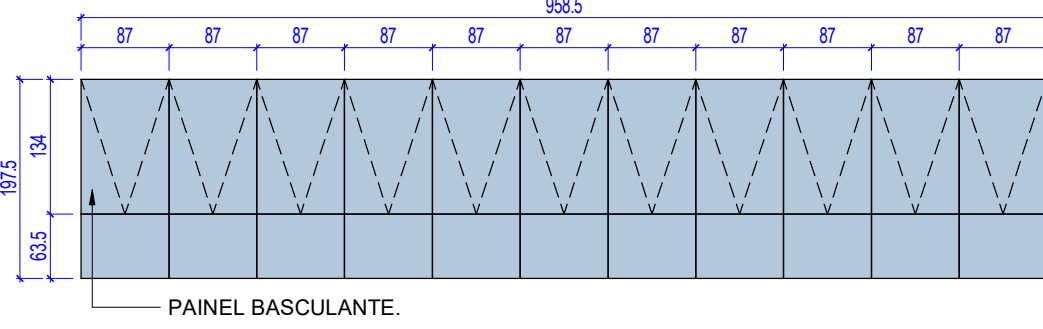


ESQUADRIA EV22 - ELEVÇÃO EXTERNA
1 : 75

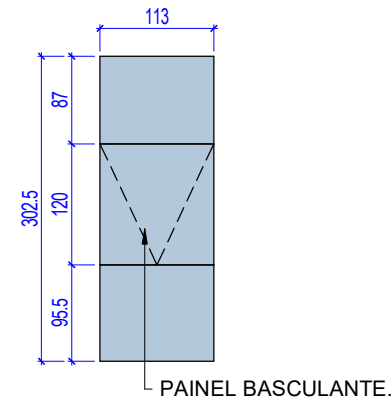


ESQUADRIA EV34 - ELEVÇÃO EXTERNA
1 : 75

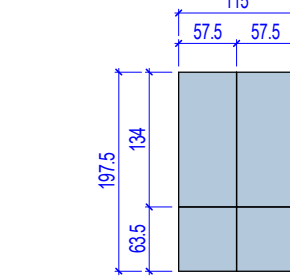


ESQUADRIA EV23 - ELEVÇÃO EXTERNA
1 : 75

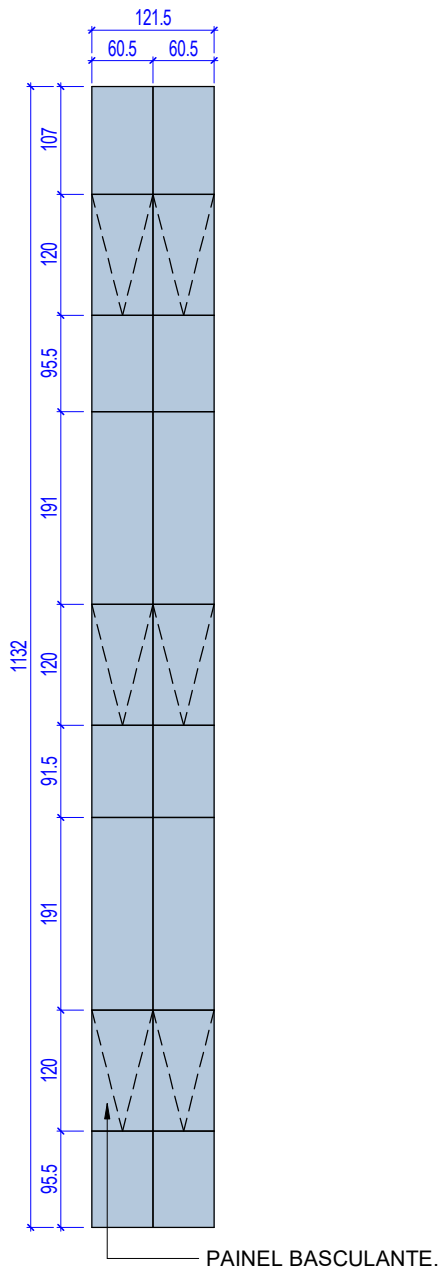


ESQUADRIA EV33 - ELEVÇÃO EXTERNA
1 : 75

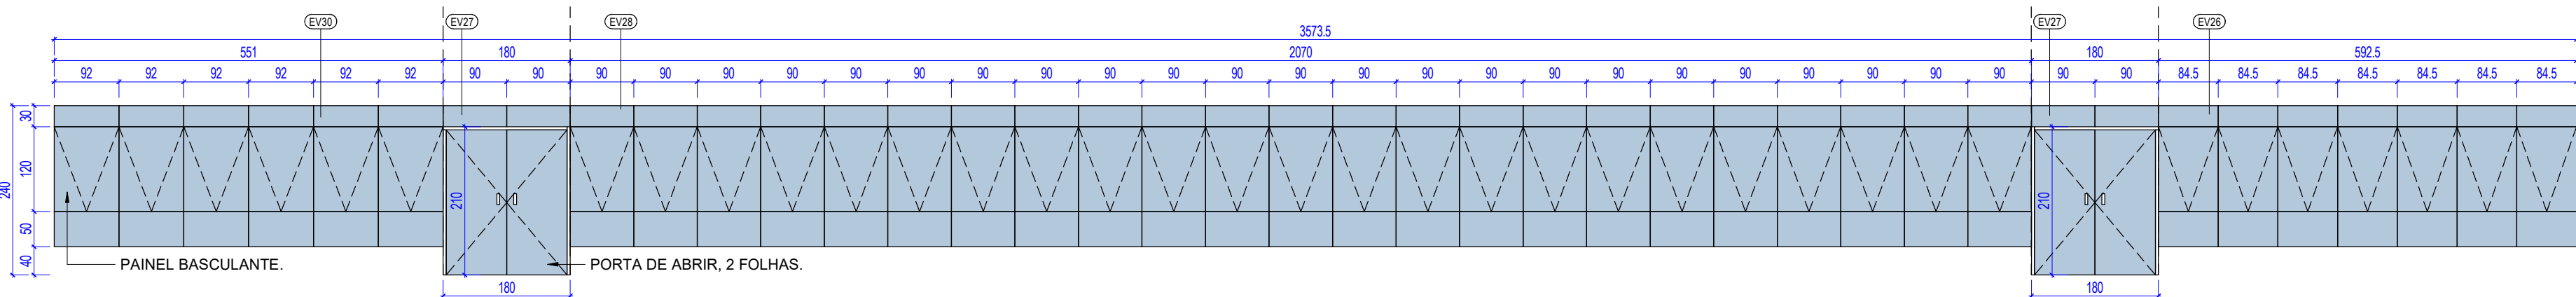


ESQUADRIA EV26, EV27, EV28 E EV30 - ELEVÇÃO EXTERNA
1 : 75

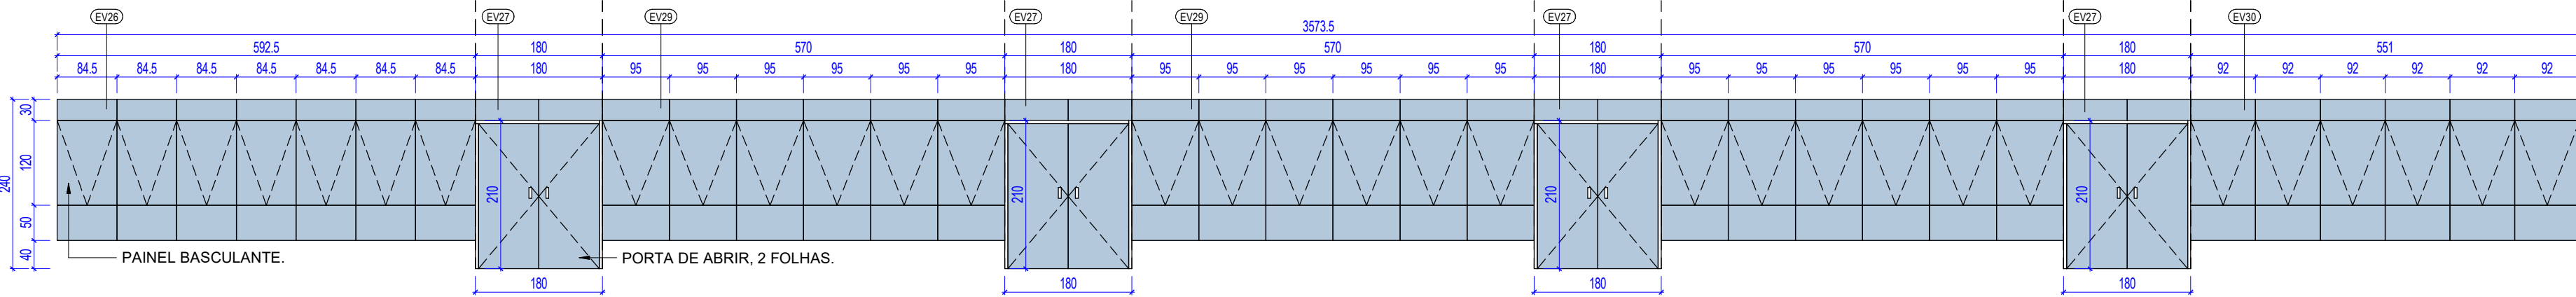

ESQUADRIA EV26, EV27, EV29 E EV30 - ELEVÇÃO EXTERNA
1 : 75

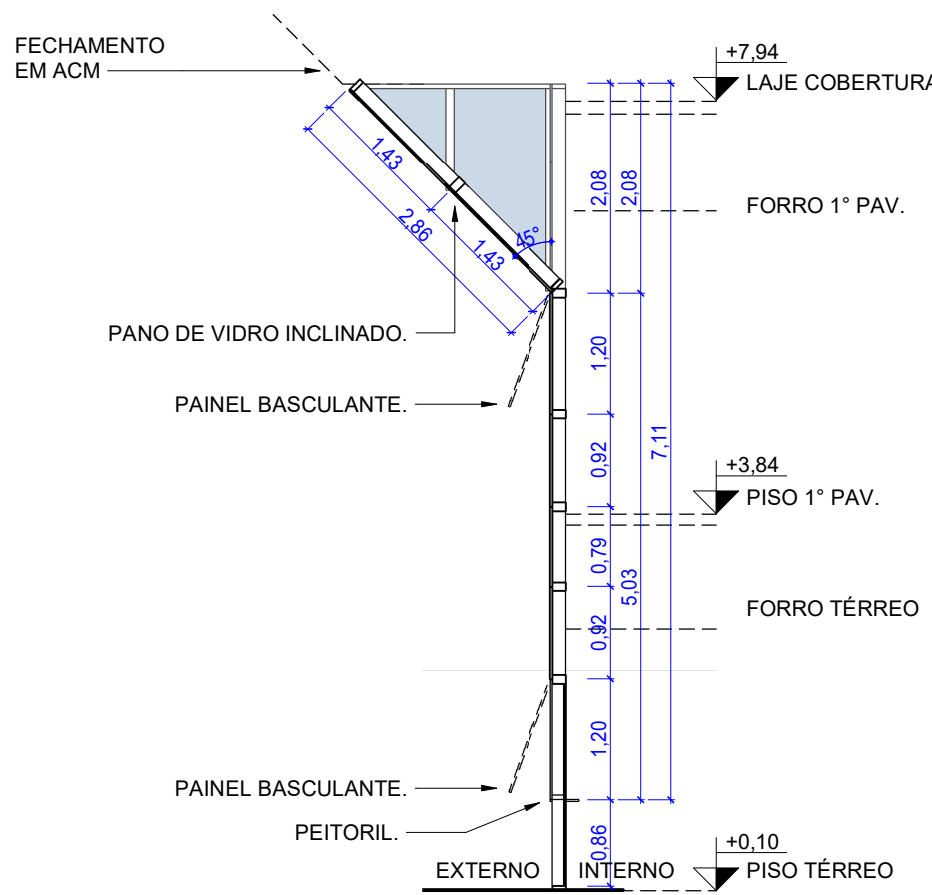

ESQUADRIA EV32 - SEÇÃO PARCIAL S01
1 : 75

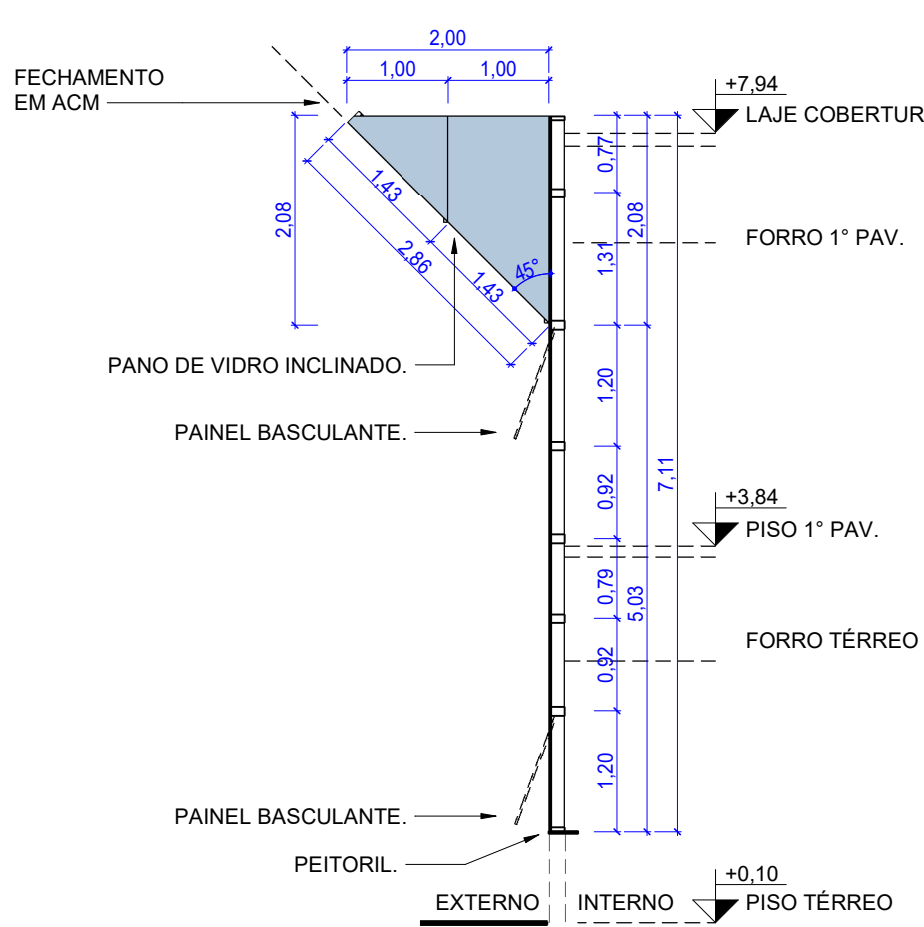

ESQUADRIA EV32 - SEÇÃO PARCIAL S02
1 : 75

QUADRO DE PANOS DE VIDRO			
COD.	DESCRIÇÃO	ALTURA	COMP.
EV00	PANO DE VIDRO EXISTENTE. APLICAR PELÍCULA NOS PAINÉIS DOS BANHEIROS.	390,0 cm	955,0 cm
EV01	PANO DE VIDRO LAMINADO REFLETIVO CINZA. VITRAL H 120STCI 46	285,5 cm	547,0 cm
EV02	PANO DE VIDRO LAMINADO REFLETIVO CINZA. VITRAL H 120STCI 46	285,5 cm	185,5 cm
EV03	PANO DE VIDRO LAMINADO REFLETIVO CINZA. VITRAL H 120STCI 46	287,5 cm	1019,0 cm
EV04	PANO DE VIDRO LAMINADO REFLETIVO CINZA. VITRAL H 120STCI 46. APLICAR PELÍCULA NOS PAINÉIS DOS BANHEIRO	337,5 cm	705,0 cm
EV06	PANO DE VIDRO LAMINADO REFLETIVO CINZA. VITRAL H 120STCI 46	1244,5 cm	1760,0 cm
EV07	PANO DE VIDRO LAMINADO REFLETIVO CINZA. VITRAL H 120STCI 46. APLICAR PELÍCULA NOS PAINÉIS DOS BANHEIRO	337,5 cm	429,5 cm
EV08	PANO DE VIDRO LAMINADO REFLETIVO CINZA. VITRAL H 120STCI 46. APLICAR PELÍCULA NOS PAINÉIS DOS BANHEIRO	289,5 cm	190,0 cm
EV09	PANO DE VIDRO LAMINADO REFLETIVO CINZA. VITRAL H 120STCI 46	280,0 cm	83,5 cm
EV10	PANO DE VIDRO LAMINADO REFLETIVO CINZA. VITRAL H 120STCI 46	300,0 cm	700,0 cm
EV11	PANO DE VIDRO LAMINADO REFLETIVO CINZA. VITRAL H 120STCI 46	570,0 cm	95,5 cm
EV12	PANO DE VIDRO LAMINADO REFLETIVO CINZA. VITRAL H 120STCI 46	570,0 cm	885,0 cm
EV13	PANO DE VIDRO LAMINADO REFLETIVO CINZA. VITRAL H 120STCI 46	570,0 cm	506,0 cm
EV14	PANO DE VIDRO LAMINADO REFLETIVO CINZA. VITRAL H 120STCI 46	302,5 cm	504,0 cm
EV15	PANO DE VIDRO LAMINADO REFLETIVO CINZA. VITRAL H 120STCI 46	1132,0 cm	141,0 cm
EV16	PANO DE VIDRO LAMINADO REFLETIVO CINZA. VITRAL H 120STCI 46	1132,0 cm	193,5 cm
EV17	PANO DE VIDRO LAMINADO REFLETIVO CINZA. VITRAL H 120STCI 46	1132,0 cm	84,5 cm
EV18	PANO DE VIDRO LAMINADO REFLETIVO CINZA. VITRAL H 120STCI 46	1132,0 cm	860,0 cm
EV19	PANO DE VIDRO LAMINADO REFLETIVO CINZA. VITRAL H 120STCI 46	325,0 cm	960,0 cm
EV20	PANO DE VIDRO LAMINADO REFLETIVO CINZA. VITRAL H 120STCI 46	113,0 cm	113,0 cm
EV21	PANO DE VIDRO LAMINADO REFLETIVO CINZA. VITRAL H 120STCI 46	197,5 cm	534,0 cm
EV22	PANO DE VIDRO LAMINADO REFLETIVO CINZA. VITRAL H 120STCI 46	197,5 cm	958,5 cm
EV23	PANO DE VIDRO LAMINADO REFLETIVO CINZA. VITRAL H 120STCI 46	197,5 cm	129,0 cm
EV24	PANO DE VIDRO LAMINADO REFLETIVO CINZA. VITRAL H 120STCI 46	260,0 cm	970,0 cm
EV25	PANO DE VIDRO LAMINADO REFLETIVO CINZA. VITRAL H 120STCI 46	200,0 cm	659,5 cm
EV26	PANO DE VIDRO LAMINADO REFLETIVO CINZA. VITRAL H 120STCI 46	200,0 cm	592,5 cm
EV27	PANO DE VIDRO LAMINADO REFLETIVO CINZA. VITRAL H 120STCI 46	240,0 cm	180,0 cm
EV28	PANO DE VIDRO LAMINADO REFLETIVO CINZA. VITRAL H 120STCI 46	200,0 cm	2670,0 cm
EV29	PANO DE VIDRO LAMINADO REFLETIVO CINZA. VITRAL H 120STCI 46	200,0 cm	570,0 cm
EV30	PANO DE VIDRO LAMINADO REFLETIVO CINZA. VITRAL H 120STCI 46	200,0 cm	551,0 cm
EV31	PANO DE VIDRO LAMINADO REFLETIVO CINZA. VITRAL H 120STCI 46	260,0 cm	150,0 cm
EV32	PANO DE VIDRO LAMINADO REFLETIVO CINZA. VITRAL H 120STCI 46	1132,0 cm	122,0 cm
EV33	PANO DE VIDRO LAMINADO REFLETIVO CINZA. VITRAL H 120STCI 46	302,5 cm	113,0 cm
EV34	PANO DE VIDRO LAMINADO REFLETIVO CINZA. VITRAL H 120STCI 46	302,5 cm	113,0 cm
EV35	PANO DE VIDRO LAMINADO REFLETIVO CINZA. VITRAL H 120STCI 46	316,5 cm	113,0 cm

NOTAS:
* EM CASO DE CONFLITO ENTRE COTAS E NÍVEIS, PREVALECE O DESENHO DE MENOR ESCALA.
* EM CASO DE CONFLITO ENTRE PROJETO E OBRA EXECUTADA, PREVALECE A OBRA EXECUTADA.
* OS QUANTITATIVOS APRESENTADOS NAS TABELAS DE QUANTIDADE SE REFEREM SOMENTE AOS ITENS A SEREM EXECUTADOS.
* OS QUANTITATIVOS APRESENTADOS NAS TABELAS DE QUANTIDADE NÃO LEVAM EM CONTA O INVENTÁRIO DE ITENS EXISTENTES.
* EM ELEMENTOS PARCIALMENTE EXECUTADOS, SUAS REFERÊNCIAS (COMO VÃOS, DIMENSÕES, EIXOS, MODOS DE INSTALAÇÃO, ETC.) PREVALECEM SOBRE O PROJETO, DEVENDO OS ELEMENTOS A SEREM EXECUTADOS DAREM CONTINUIDADE AOS ELEMENTOS EXISTENTES.
* SEMPRE SEGUIR A INDICAÇÃO DOS MANUAIS E DO FABRICANTE, NA EXECUÇÃO E INSTALAÇÃO DOS ITENS ESPECIFICADOS.
* NOS BANHEIROS, PREVALECEM OS VÃOS E PONTOS HIDRÁULICOS EXECUTADOS SOBRE O PROJETO.
* AS DIVISÓRIAS, PAREDES EM DRYWALL E PAREDES EM ALVIMARIA, QUANDO PERPENDICULARES À FACHADA, DEVEM COINCIDIR COM OS MONTANTES DA ESQUADRIA EXECUTADA. NO ENCONTRO, DEVE SER PREVISTO FECHAMENTO A SER DEFINIDO EM OBRA.
* A POSIÇÃO E DIMENSÃO DOS ITENS CONSTRUÍDOS, EM ESPECIAL A ESTRUTURA METÁLICA, SÃO REFERENCIAIS, PREVALECENDO O EXECUTADO SOBRE O PROJETO.
* PARA PROJETO ESTRUTURAL E EXECUÇÃO DA ESCADA ENCLAUSURADA, CONFERIR AS MEDIDAS E CONDIÇÕES DO LOCAL, EM ESPECIAL A DISTÂNCIA PISO A PISO.
* OS ITENS DE ACESSIBILIDADE DEVEM ESTAR DE ACORDO COM A NBR 9050 / 2020

Administração regional / Protocolo		
SETOR:	Setor de Indústria e Abastecimento	
ENDEREÇO:	Sia trecho 04 lotes 80-90-100-110	
PROPRIETÁRIO:	Serviço Social do Comércio - SESC	
AUTOR DO PROJETO E RESPONSÁVEIS TÉCNICOS:		
_____ Bernardo Guedes Pereira Araujo CAU:A57428-7		_____
_____ Thiago Barbosa de Campos CAU:A57427-9		_____

Serviço Social do Comércio - SESC		
	PROJETO DE ARQUITETURA	
	Uso: INSTITUCIONAL	
	Conteúdo: ELEVAÇÕES ESQUADRIAS	
	Prancha: EX - 71	
Data:14/10/2022	Desenho: GERAL	Escala: Indicada
		Revisão: R00