




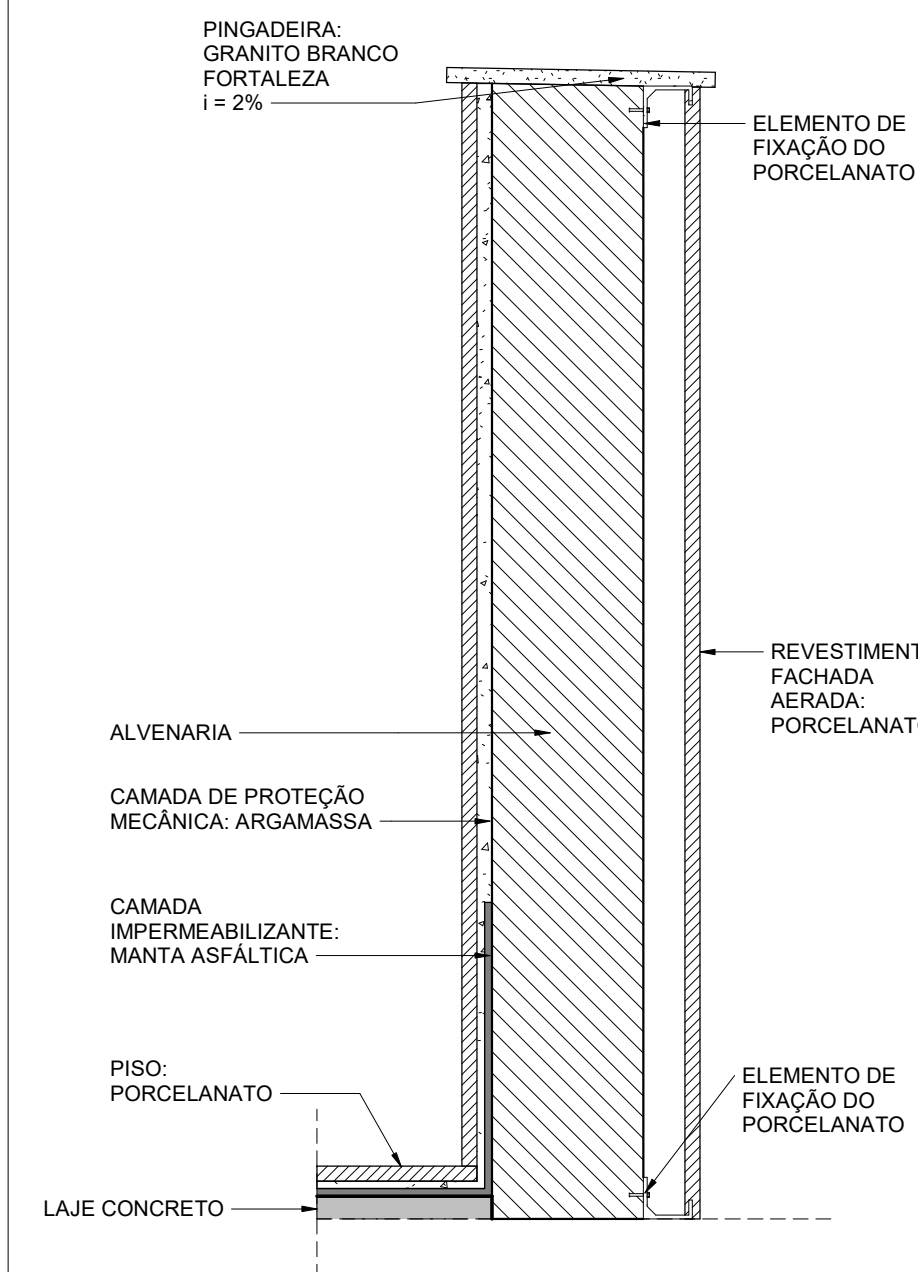


PEITORIL E PINGADEIRA
ÁREA EXTERNA 4º PAV. - CORTE
1 : 10

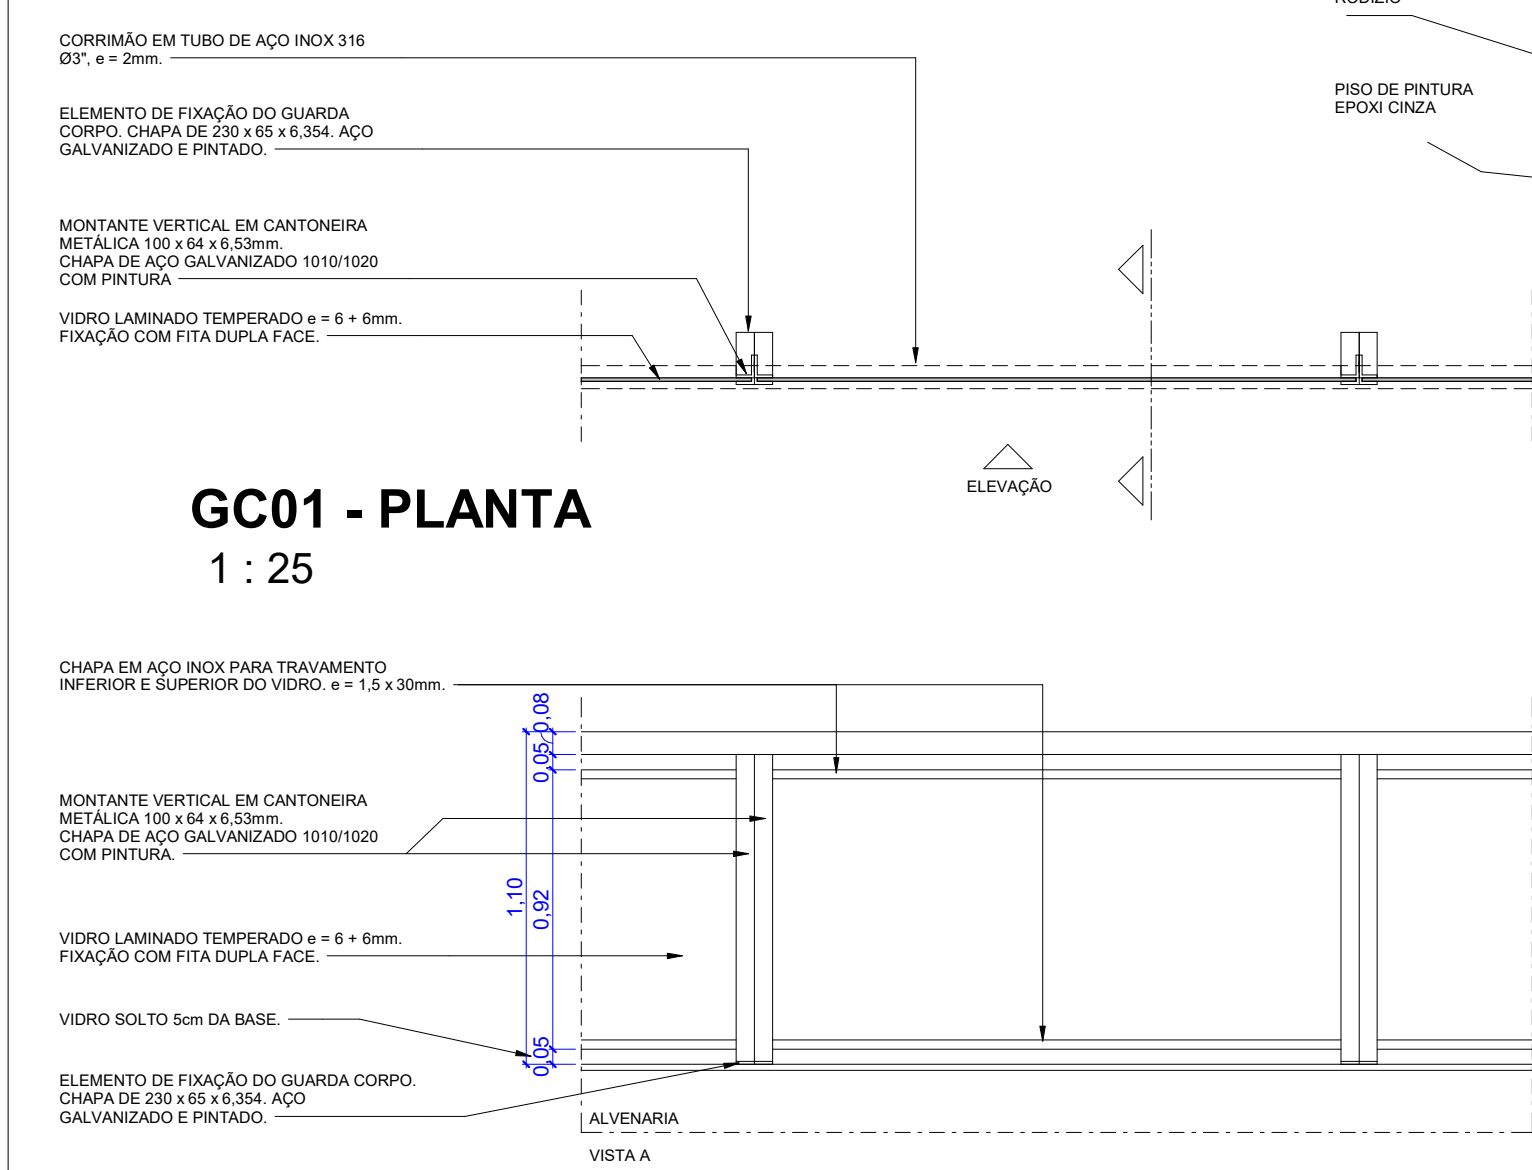


GC01 - PLANTA
1 : 25

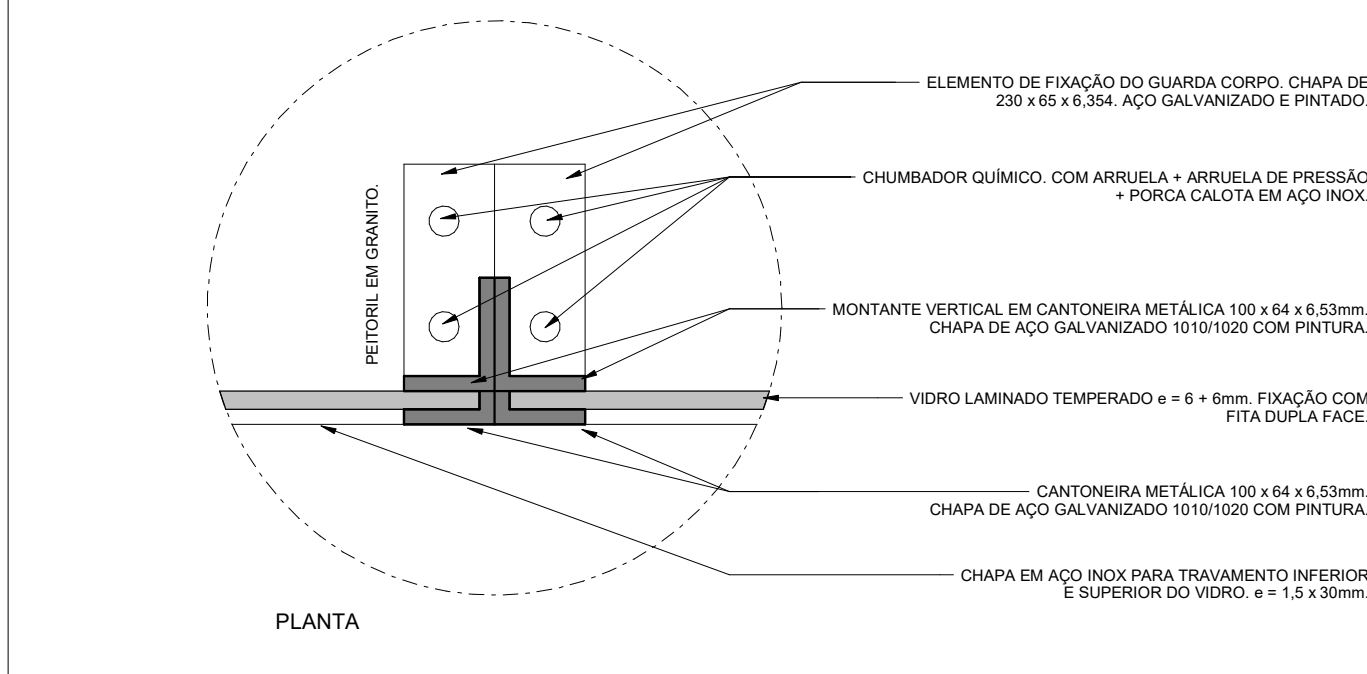


GC01 - PLANTA - FIXAÇÃO
GUARDA-CORPO NO PEITORIL
1 : 5

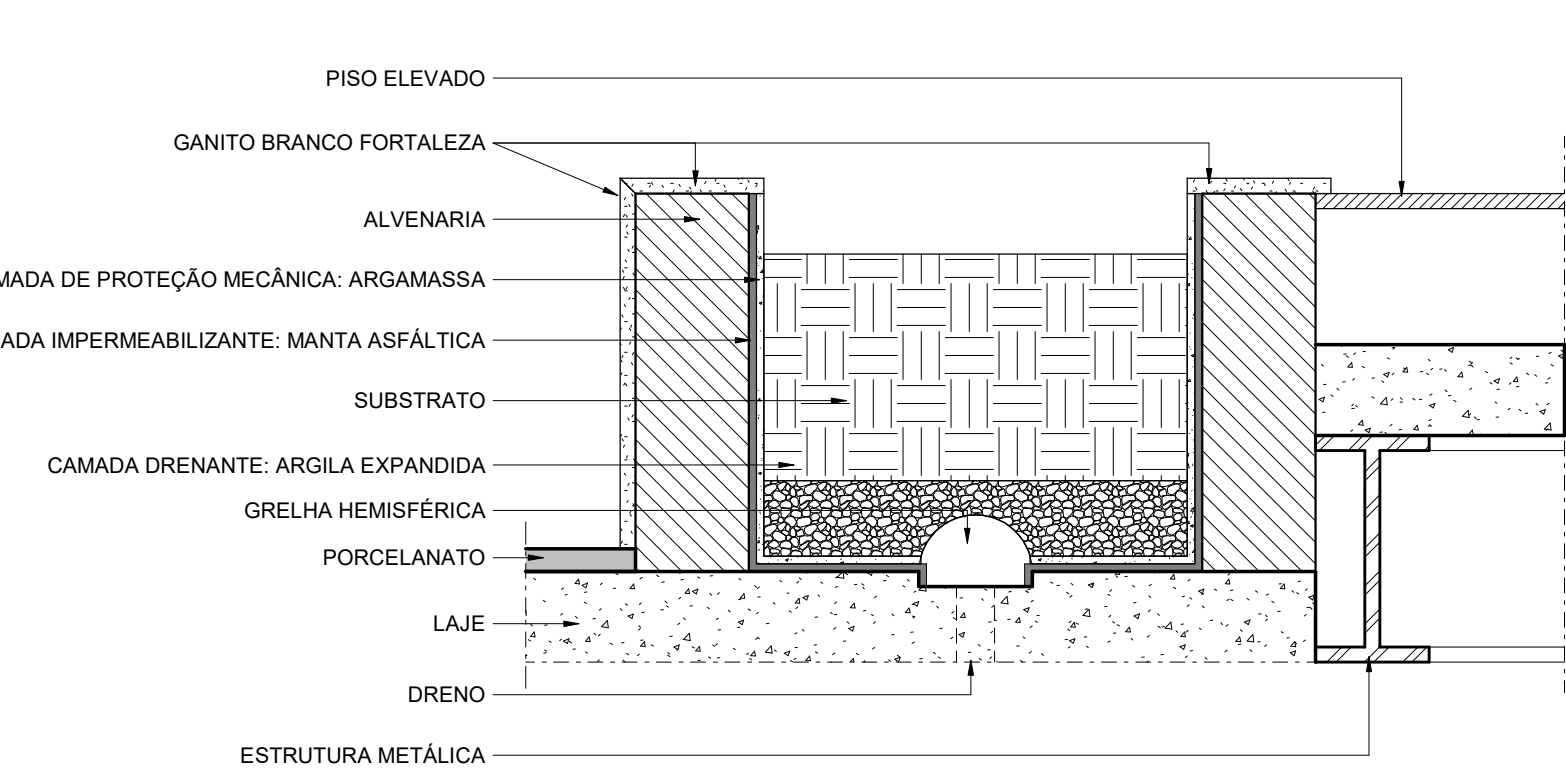


JARDINEIRA PRAÇA CENTRAL
TÉRREO - CORTE TÍPICO
1 : 10

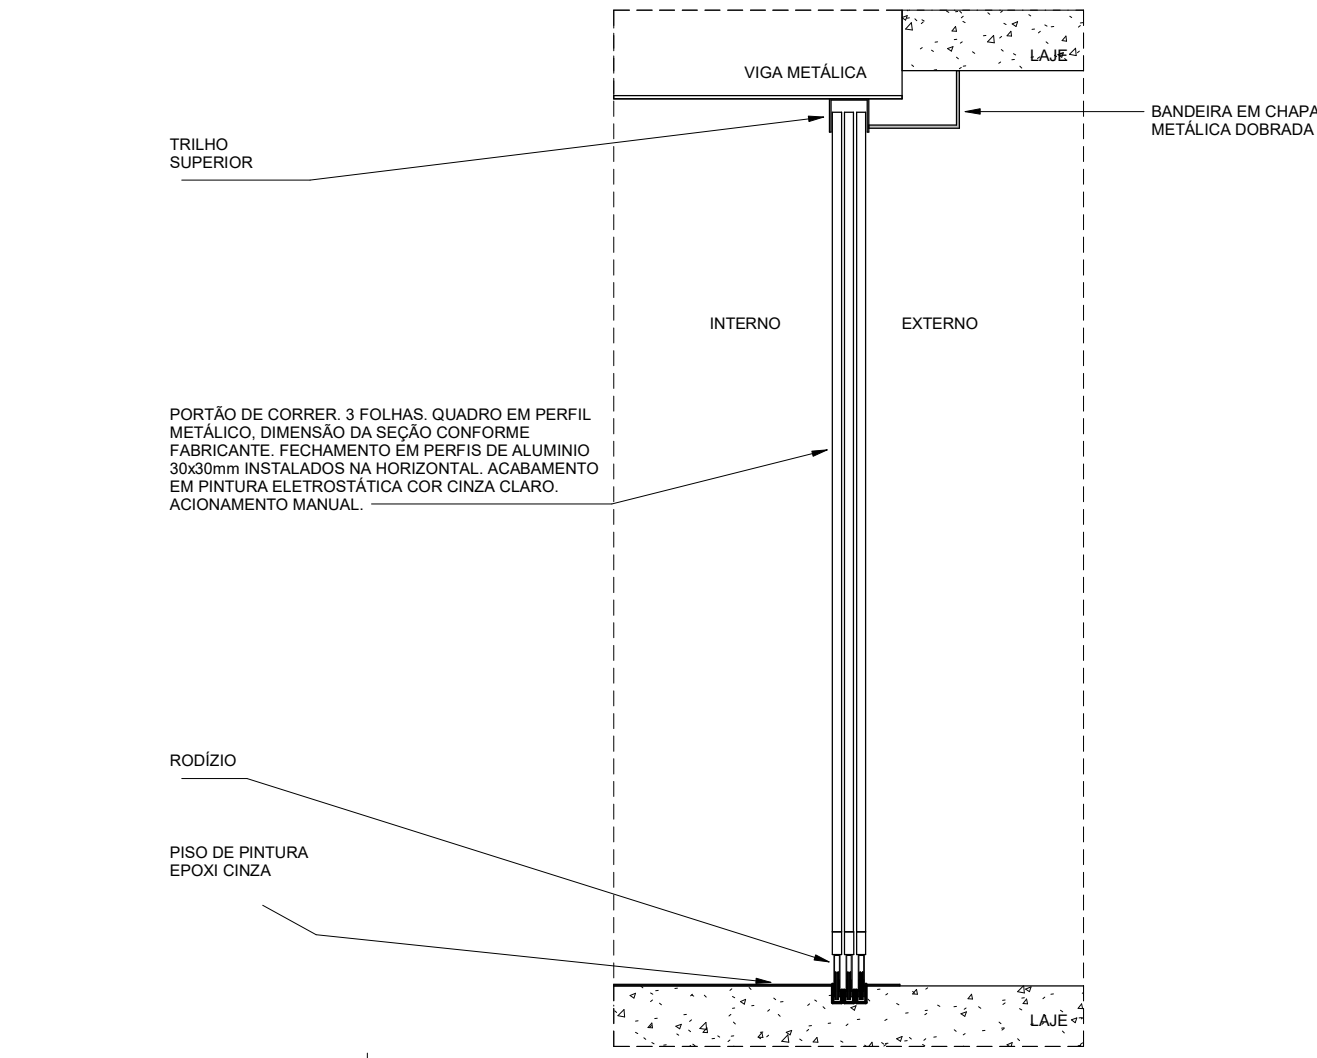


P25 - PORTÃO ESTACIONAMENTO 1º
SUBSOLO - CORTE
1 : 25

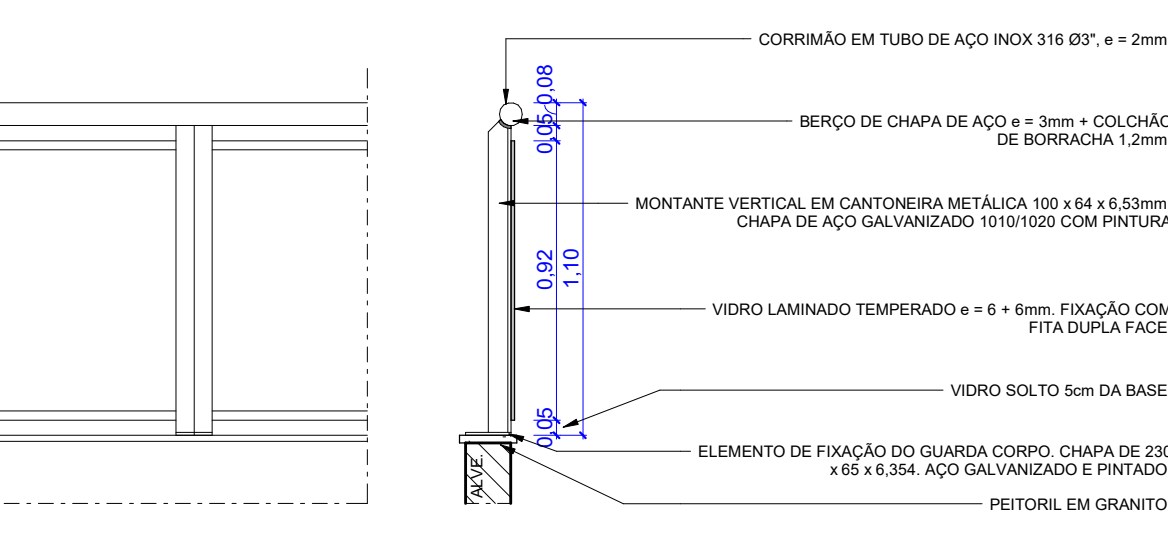


GC01 - CORTE
1 : 25

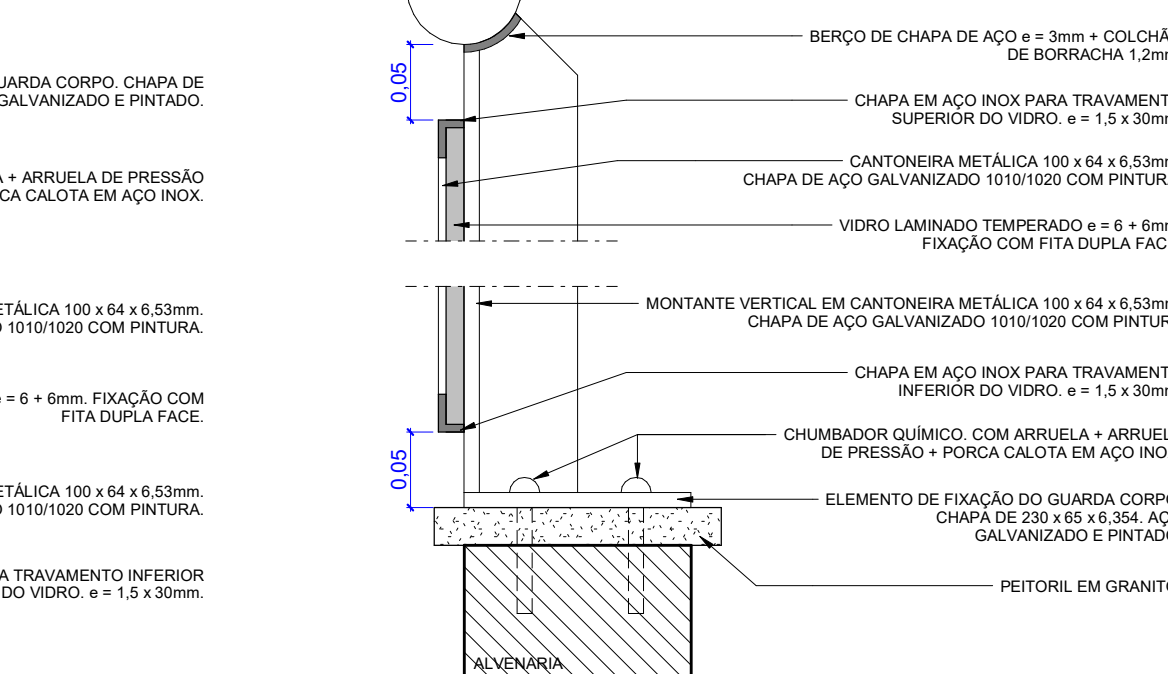

GC01 - CORTE AMPLIADO
1 : 5

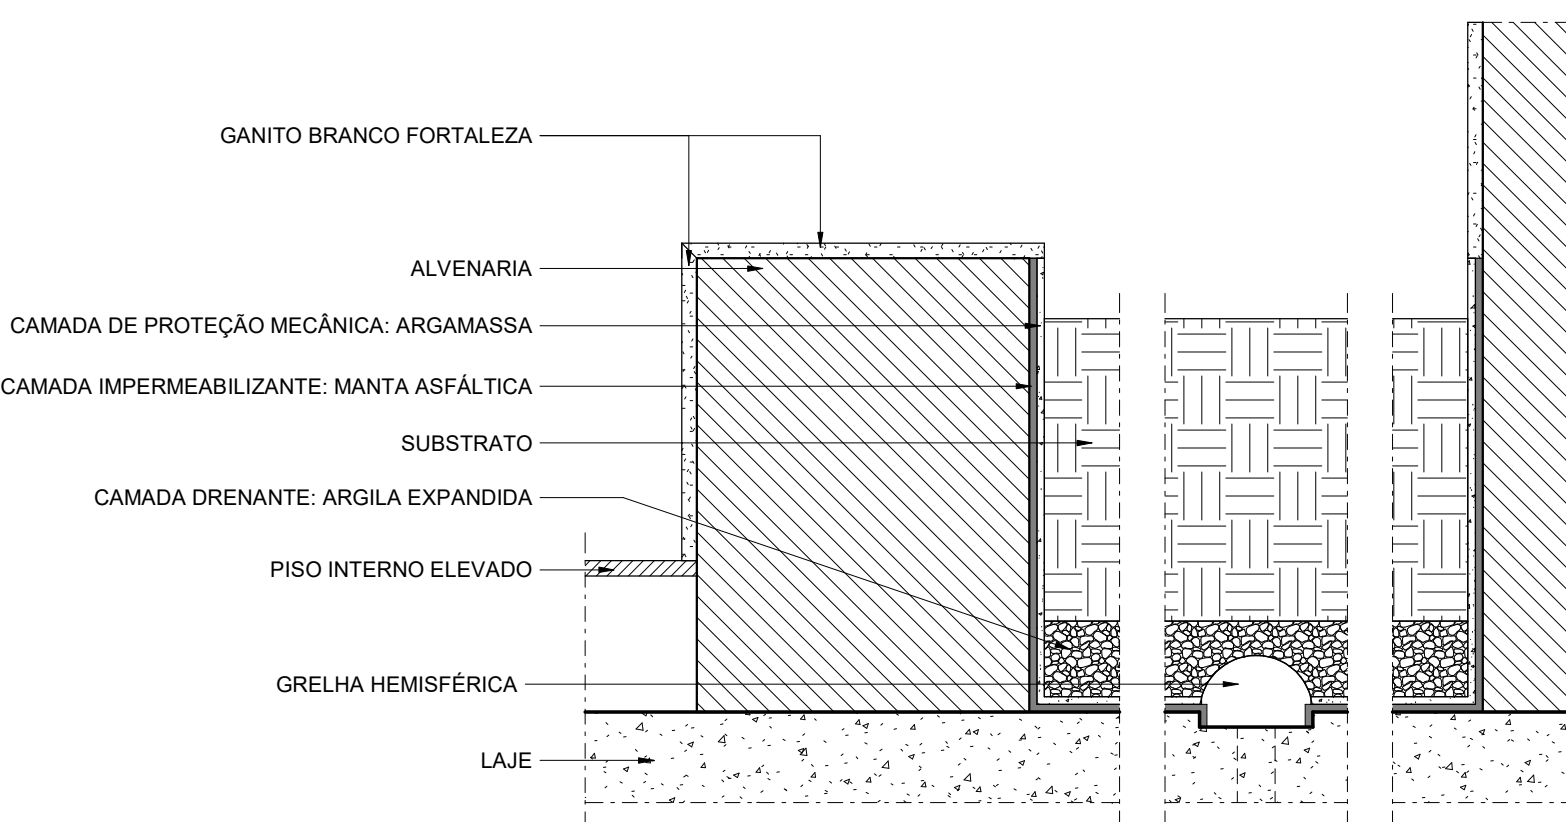


JARDINEIRA ACESSO LATERAL
TÉRREO - CORTE TÍPICO
1 : 10

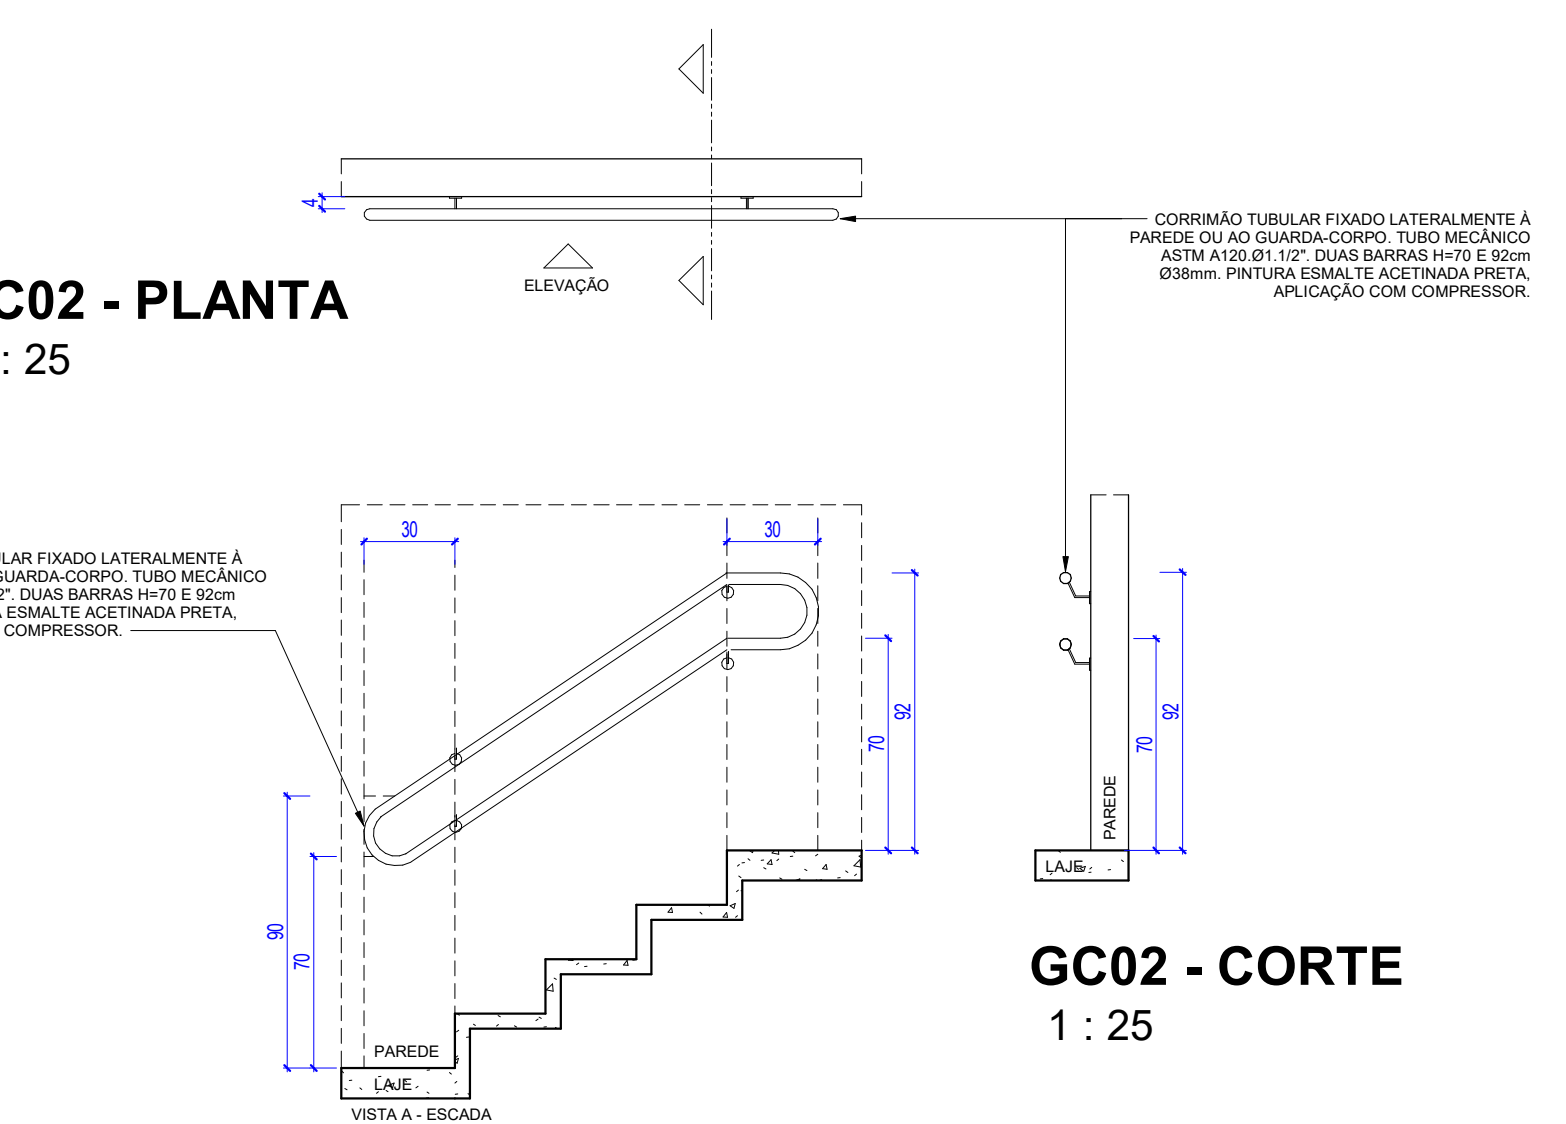


GC02 - PLANTA
1 : 25


GC02 - ELEVÇÃO
1 : 25

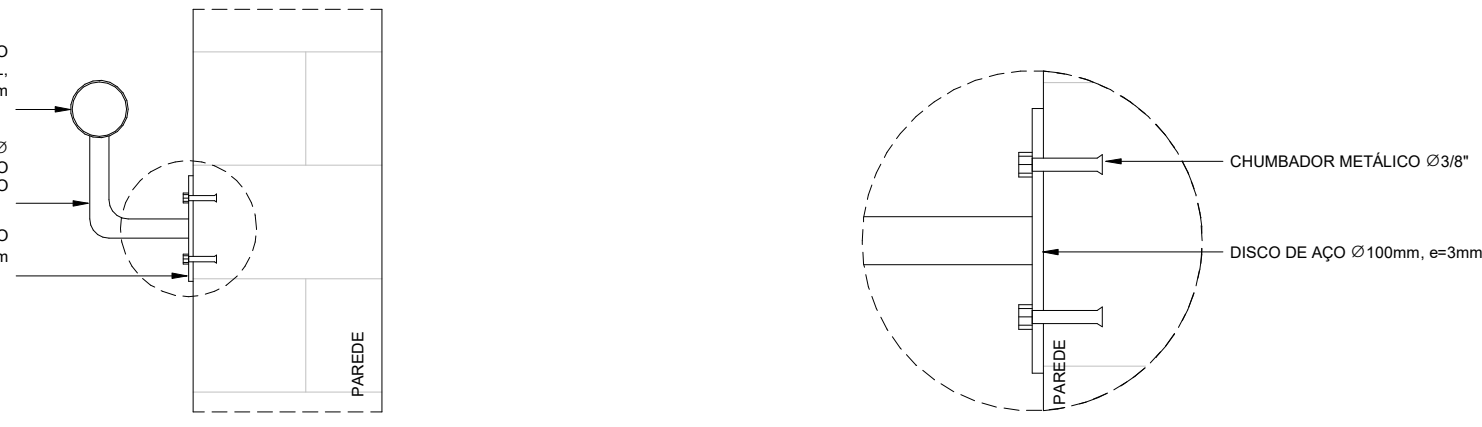


GC02 - CORTE - FIXAÇÃO CORRIMÃO
NA PAREDE
1 : 5

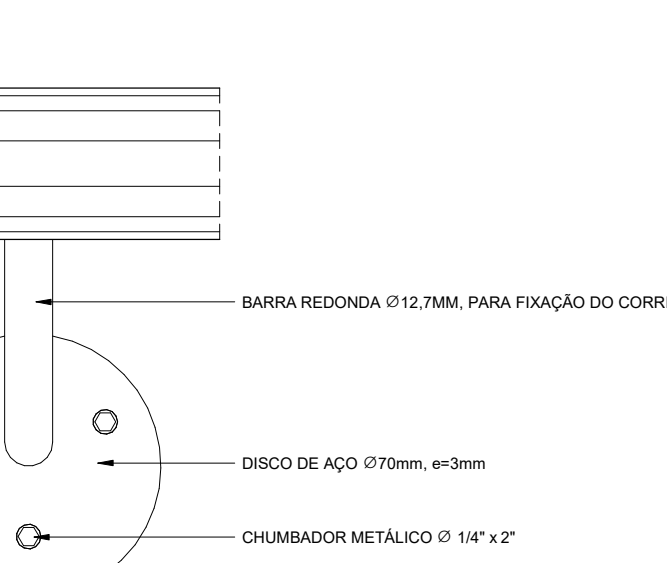

GC02 - ELEVÇÃO - FIXAÇÃO
CORRIMÃO NA PAREDE ELEVÇÃO
1 : 2

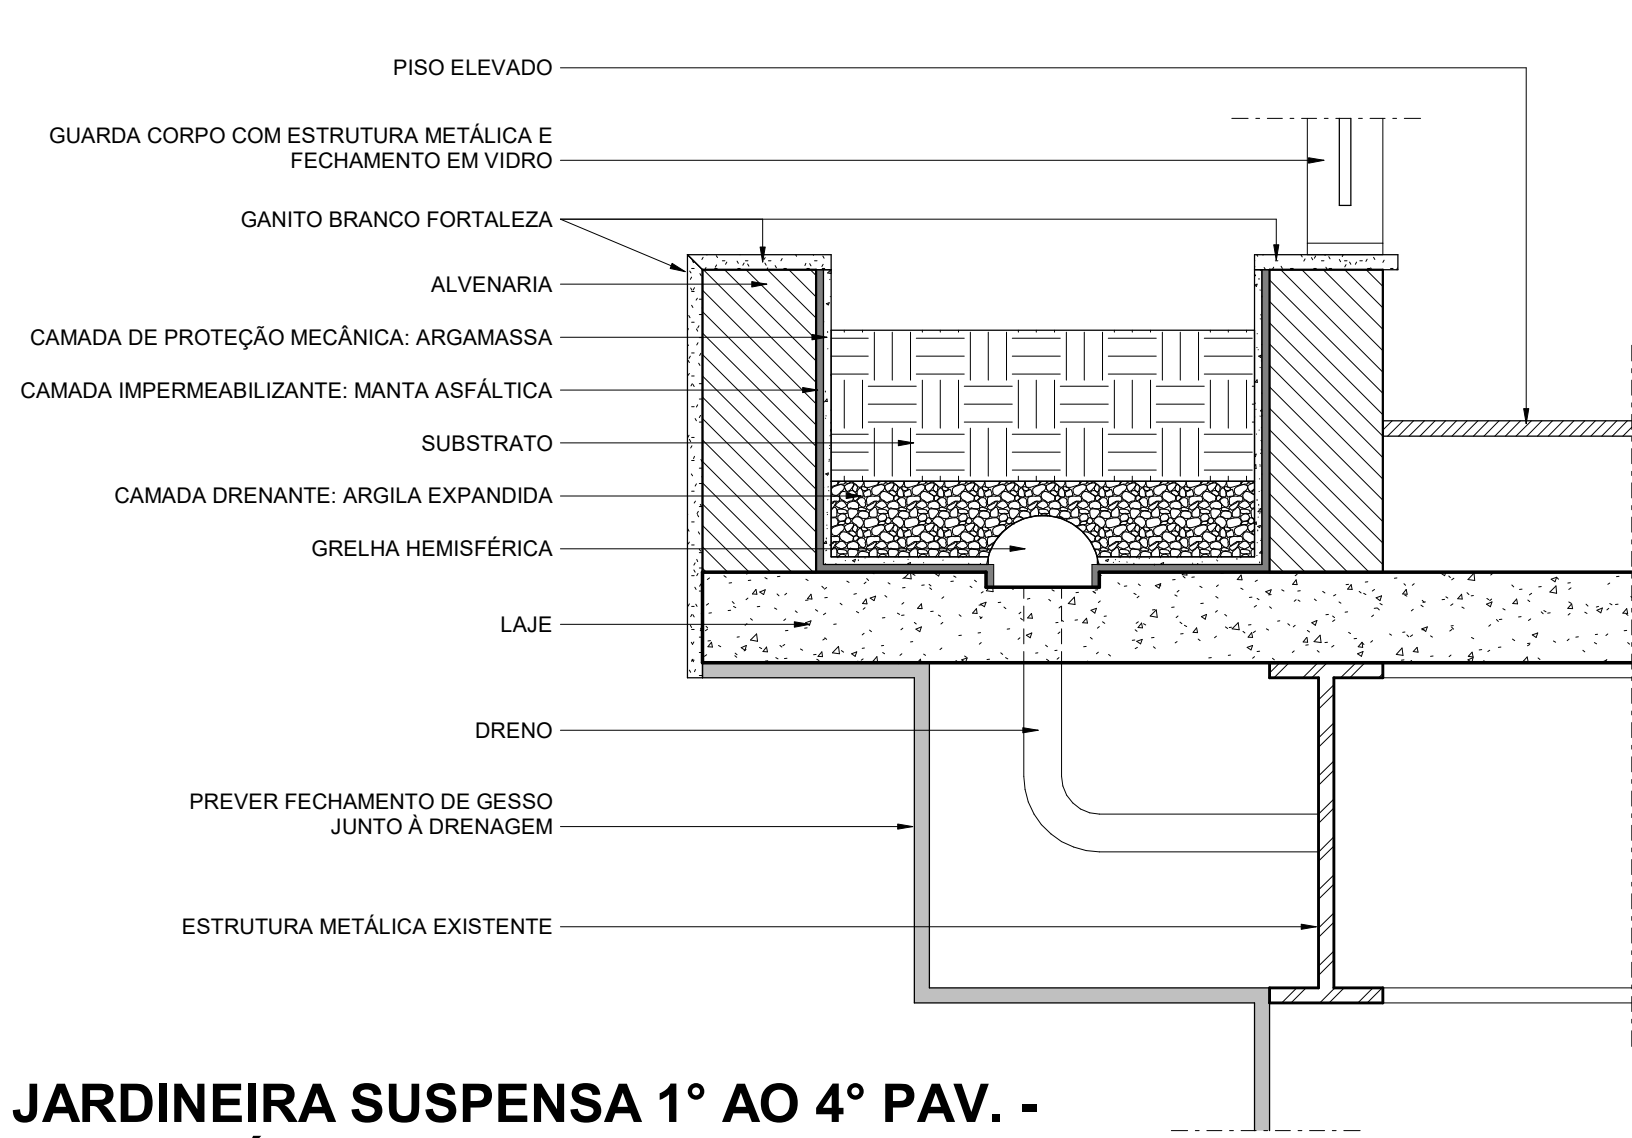


JARDINEIRA SUSPensa 1º AO 4º PAV. -
CORTE TÍPICO
1 : 10

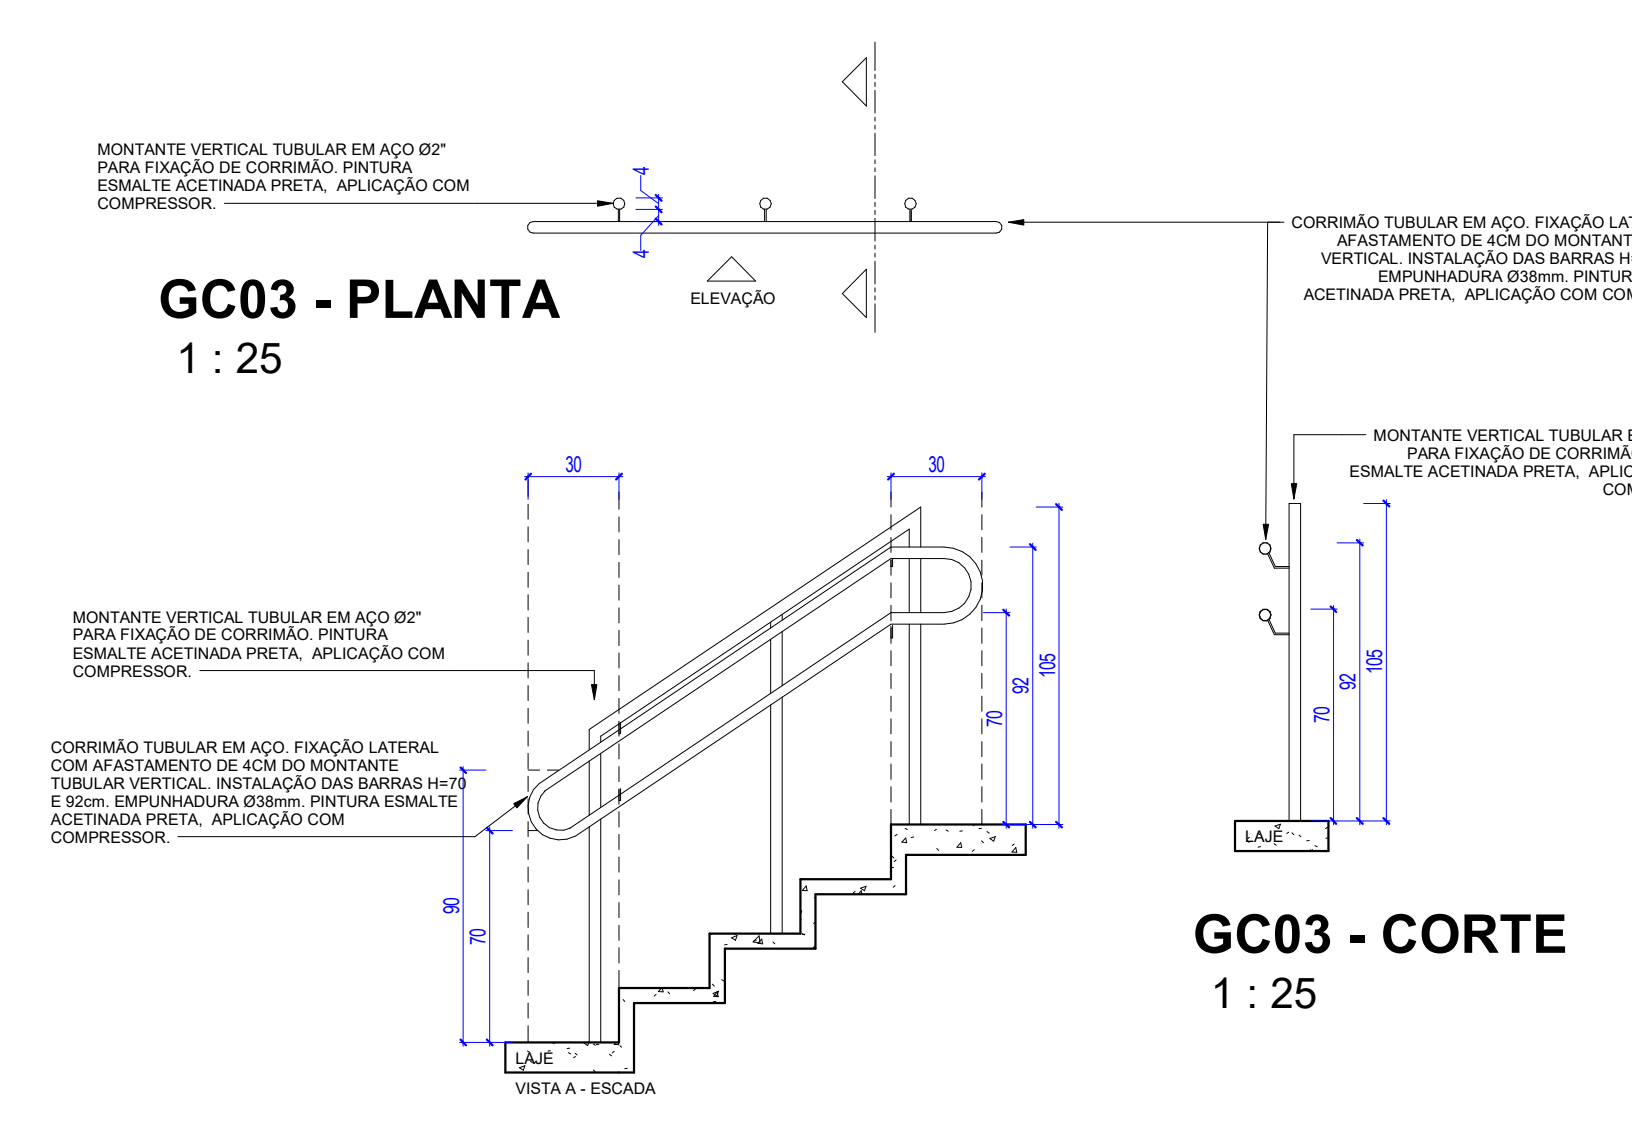


GC03 - PLANTA
1 : 25


GC03 - ELEVÇÃO
1 : 25

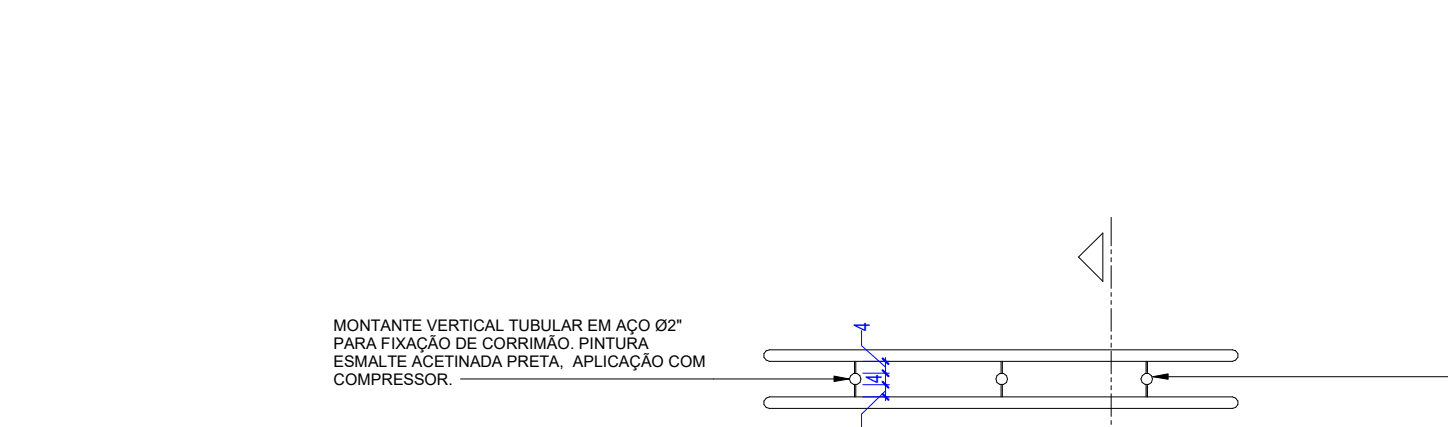

GC03 - CORTE
1 : 25

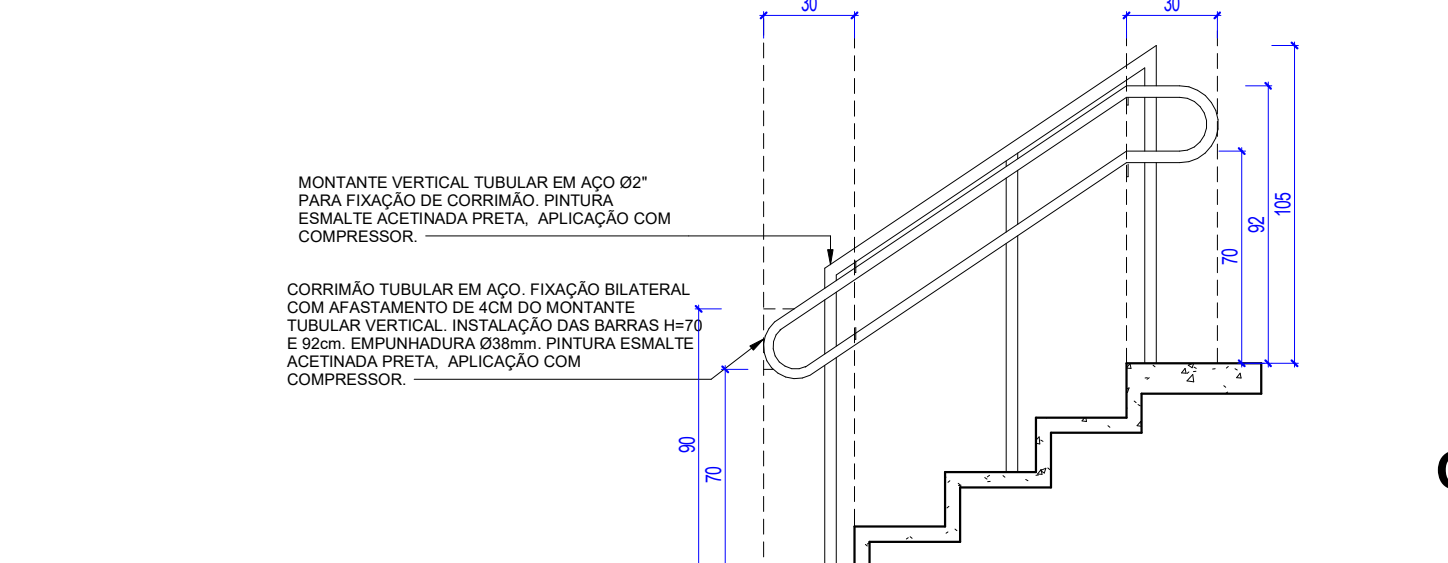

GC03 E GC04 - CORTE - FIXAÇÃO
CORRIMÃO NA LAJE
1 : 5

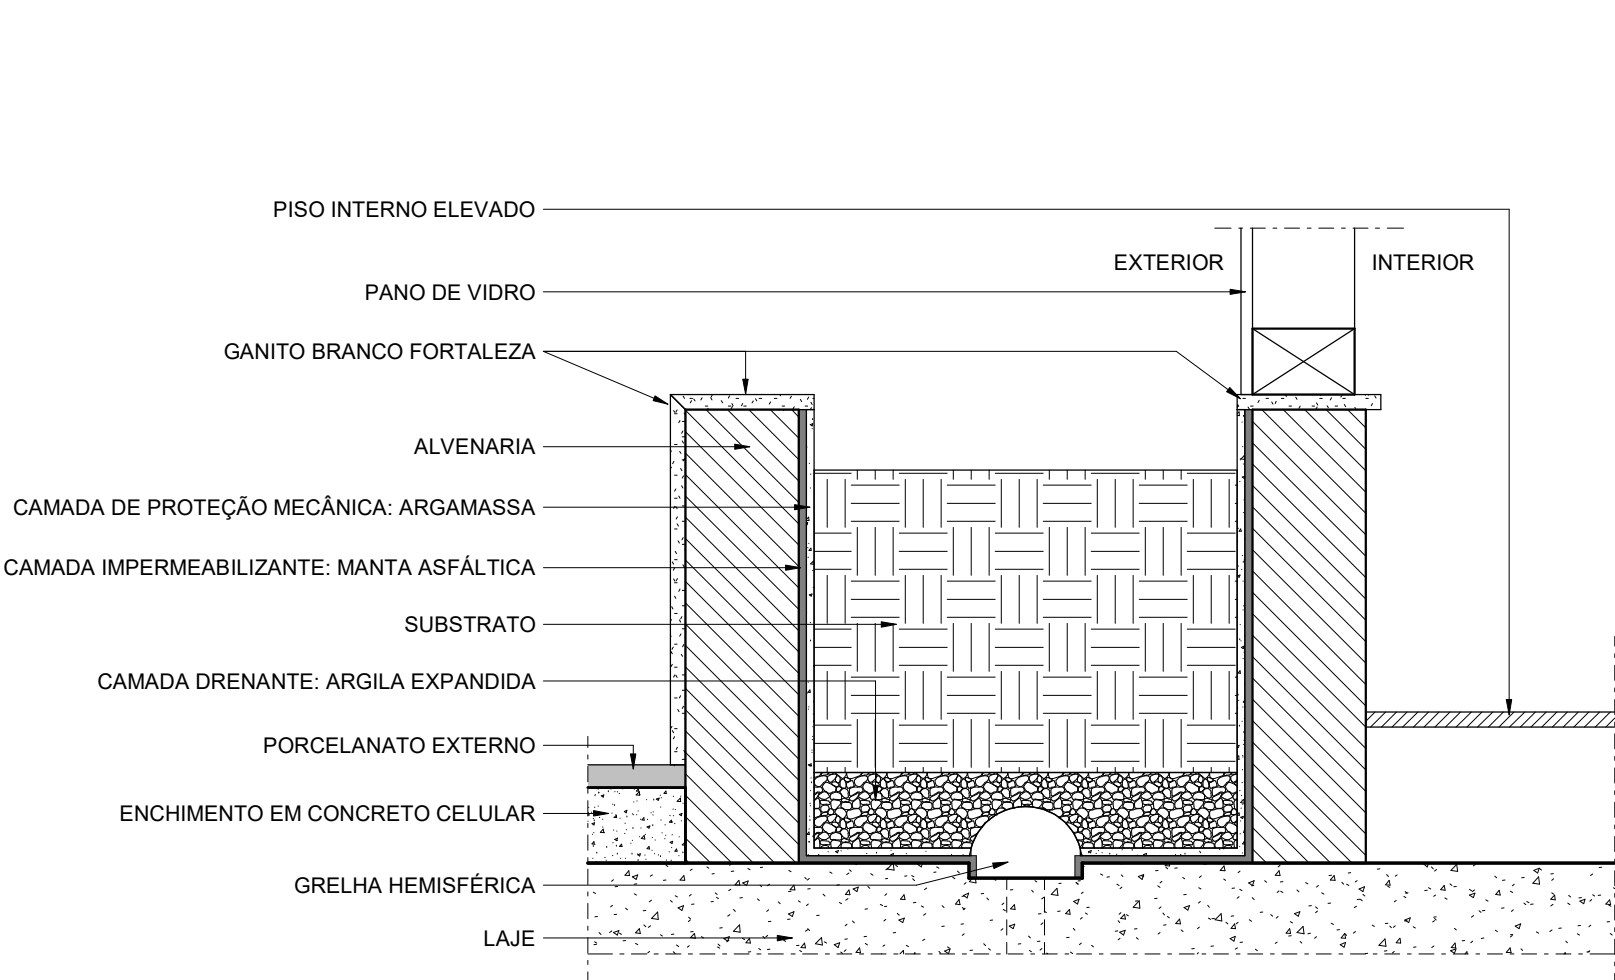

JARDINEIRA EXTERNA 4º PAV. - CORTE
TÍPICO
1 : 10

NOTAS:

- EM CASO DE CONFLITO ENTRE COTAS E NÍVEIS, PREVALECE O DESENHO DE MENOR ESCALA.
- EM CASO DE CONFLITO ENTRE PROJETO E OBRA EXECUTADA, PREVALECE A OBRA EXECUTADA.
- OS QUANTITATIVOS APRESENTADOS NAS TABELAS DE QUANTIDADE SE REFEREM SOMENTE AOS ITENS A SEREM EXECUTADOS.
- OS QUANTITATIVOS APRESENTADOS NAS TABELAS DE QUANTIDADE NÃO LEVAM EM CONTA O INVENTÁRIO DE ITENS EXISTENTES.
- EM ELEMENTOS PARCIALMENTE EXECUTADOS, SUAS REFERÊNCIAS (COMO VÃOS, DIMENSÕES, EIXOS, MODOS DE INSTALAÇÃO, ETC.) PREVALECEM SOBRE O PROJETO, DEVENDO OS ELEMENTOS A SEREM EXECUTADOS DAREM CONTINUIDADE AOS ELEMENTOS EXISTENTES.
- SEMPRE SEGUIR A INDICAÇÃO DOS MANUAIS E DO FABRICANTE, NA EXECUÇÃO E INSTALAÇÃO DOS ITENS ESPECIFICADOS.
- NOS BANHEIROS, PREVALECEM OS VÃOS E PONTOS HIDRÁULICOS EXECUTADOS SOBRE O PROJETO.
- AS DIVISÓRIAS, PAREDES EM DRYWALL E PAREDES EM ALVENARIA, QUANDO PERPENDICULARES À FACHADA, DEVEM COINCIDIR COM OS MONTANTES DA ESQUADRIA EXECUTADA. NO ENCONTRO, DEVE SER PREVISTO FECHAMENTO A SER DEFINIDO EM OBRA.
- A POSIÇÃO E DIMENSÃO DOS ITENS CONSTRUÍDOS, EM ESPECIAL A ESTRUTURA METÁLICA, SÃO REFERENCIAIS, PREVALECENDO O EXECUTADO SOBRE O PROJETO.
- PARA PROJETO ESTRUTURAL E EXECUÇÃO DA ESCADA ENCLAUSURADA, CONFERIR AS MEDIDAS E CONDIÇÕES DO LOCAL, EM ESPECIAL A DISTÂNCIA PISO A PISO.
- OS ITENS DE ACESSIBILIDADE DEVEM ESTAR DE ACORDO COM A NBR 9050 / 2020

QUADRO DE GUARDA-CORPO E CORRIMÃO	
COD	DESCRIÇÃO
GC01	GUARDA-CORPO EM ESTRUTURA METÁLICA GALVANIZADA, TUBO SUPERIOR EM AÇO INOX E FECHAMENTO EM VIDRO TEMPERADO E LAMINADO LISO INCOLOR.
GC02	CORRIMÃO TUBULAR FIXADO LATERALMENTE À PAREDE OU AO GUARDA-CORPO, TUBO MECÂNICO ASTM A120 Ø1 1/2" EM AÇO INOX, DUAS BARRAS H=70 E 92cm Ø38mm, PINTURA EM COR A DEFINIR.
GC03	CORRIMÃO TUBULAR FIXADO POR BALAUSTRÉ, TUBO MECÂNICO ASTM A120 Ø1 1/2" EM AÇO INOX, DUAS BARRAS H=70 E 92cm, UNILATERAL, PINTURA EM COR A DEFINIR.
GC04	CORRIMÃO TUBULAR BILATERAL FIXADO POR BALAUSTRÉ, TUBO MECÂNICO ASTM A120 Ø1 1/2" EM AÇO INOX, DUAS BARRAS H=70 E 92cm, UNILATERAL, PINTURA EM COR A DEFINIR.

Administração regional / Protocolo

SETOR:	Sector de Industria e Abastecimento
ENDEREÇO:	Sia trecho 04 lotes 80-90-100-110
PROPRIETÁRIO:	Serviço Social do Comércio - SESC

AUTOR DO PROJETO E RESPONSÁVEIS TÉCNICOS:

Bernardo Guedes Pereira Araujo CAU:A57428-7	
Thiago Barbosa de Campos CAU:A57427-9	

Serviço Social do Comércio - SESC

PROJETO DE ARQUITETURA		Prancha:
Uso: INSTITUCIONAL		EX - 73
Conteúdo: DETALHAMENTO DE JARDINEIRAS E GUARDA-CORPOS		Escala: Indicada
Data:14/10/2022	Desenho: GERAL	Revisão: R00