




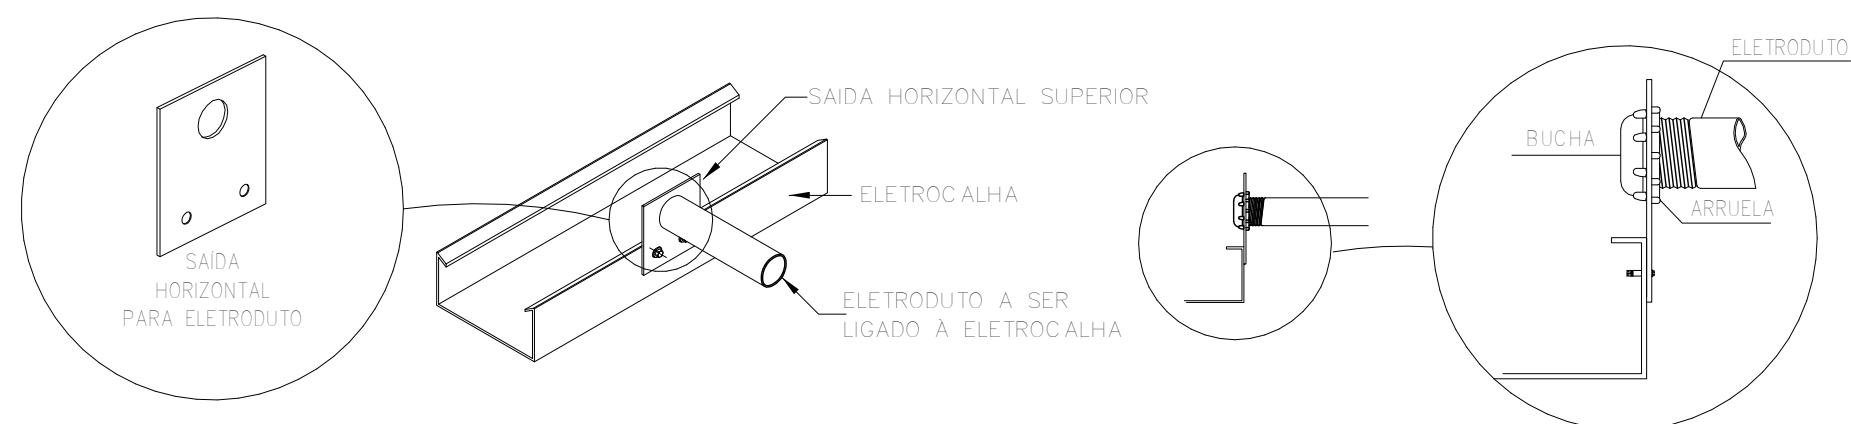


D1 DETALHE DE LIGAÇÃO DE
ELETRODUTOS A ELETROCALHAS

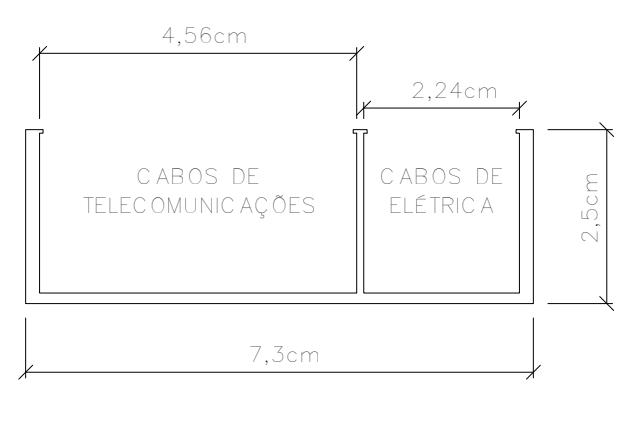


D2 VISTA ISOMÉTRICA CANALETA
METÁLICA EM DUAS VIAS

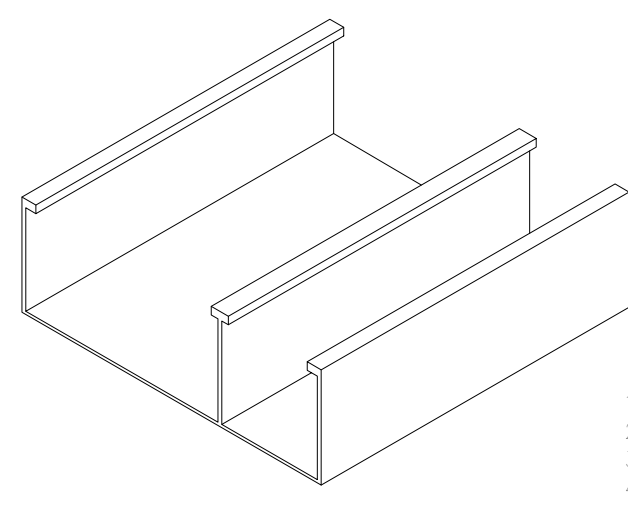

D3 ELEMENTOS PARA FIXAÇÃO
DOS ELETRODUTOS

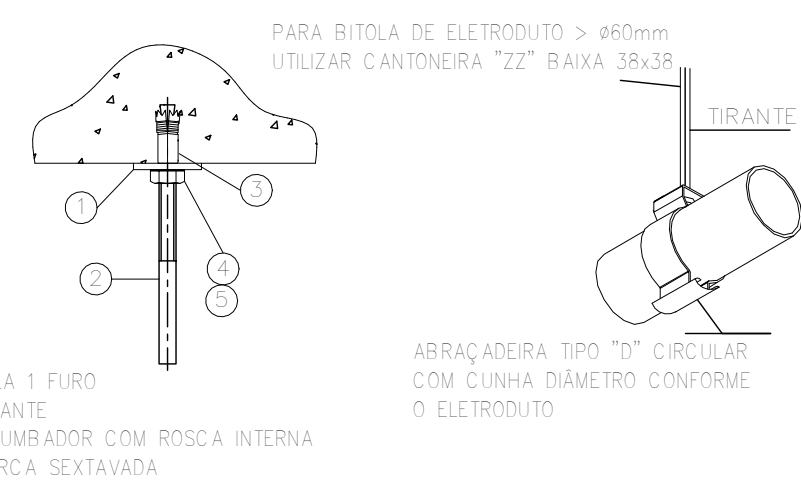


D4 FIXAÇÃO E TUBULAÇÕES
NA PAREDE

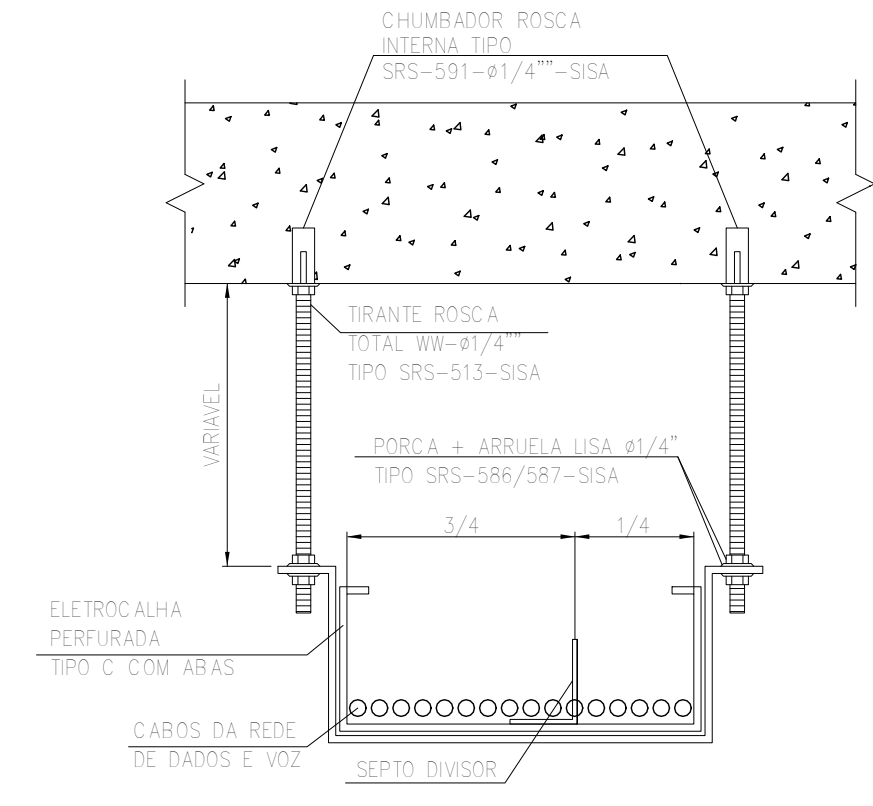


D5 FIXAÇÃO DA ELETROCALHA NO TETO


ABRAÇADEIRA	DIÂMETRO	CABO
RC-1	13	C1=50-110
RC-2	17	C1=50-200
RC-3	20	C1=50-300
RC-4	23	C1=50-500
RC-5	28	C1=50-1000
RC-6	36	C1=50-2000
RC-7	38	C1=50-3000
RC-8	43	C1=50-4000
RC-9	51	C1=50-4000

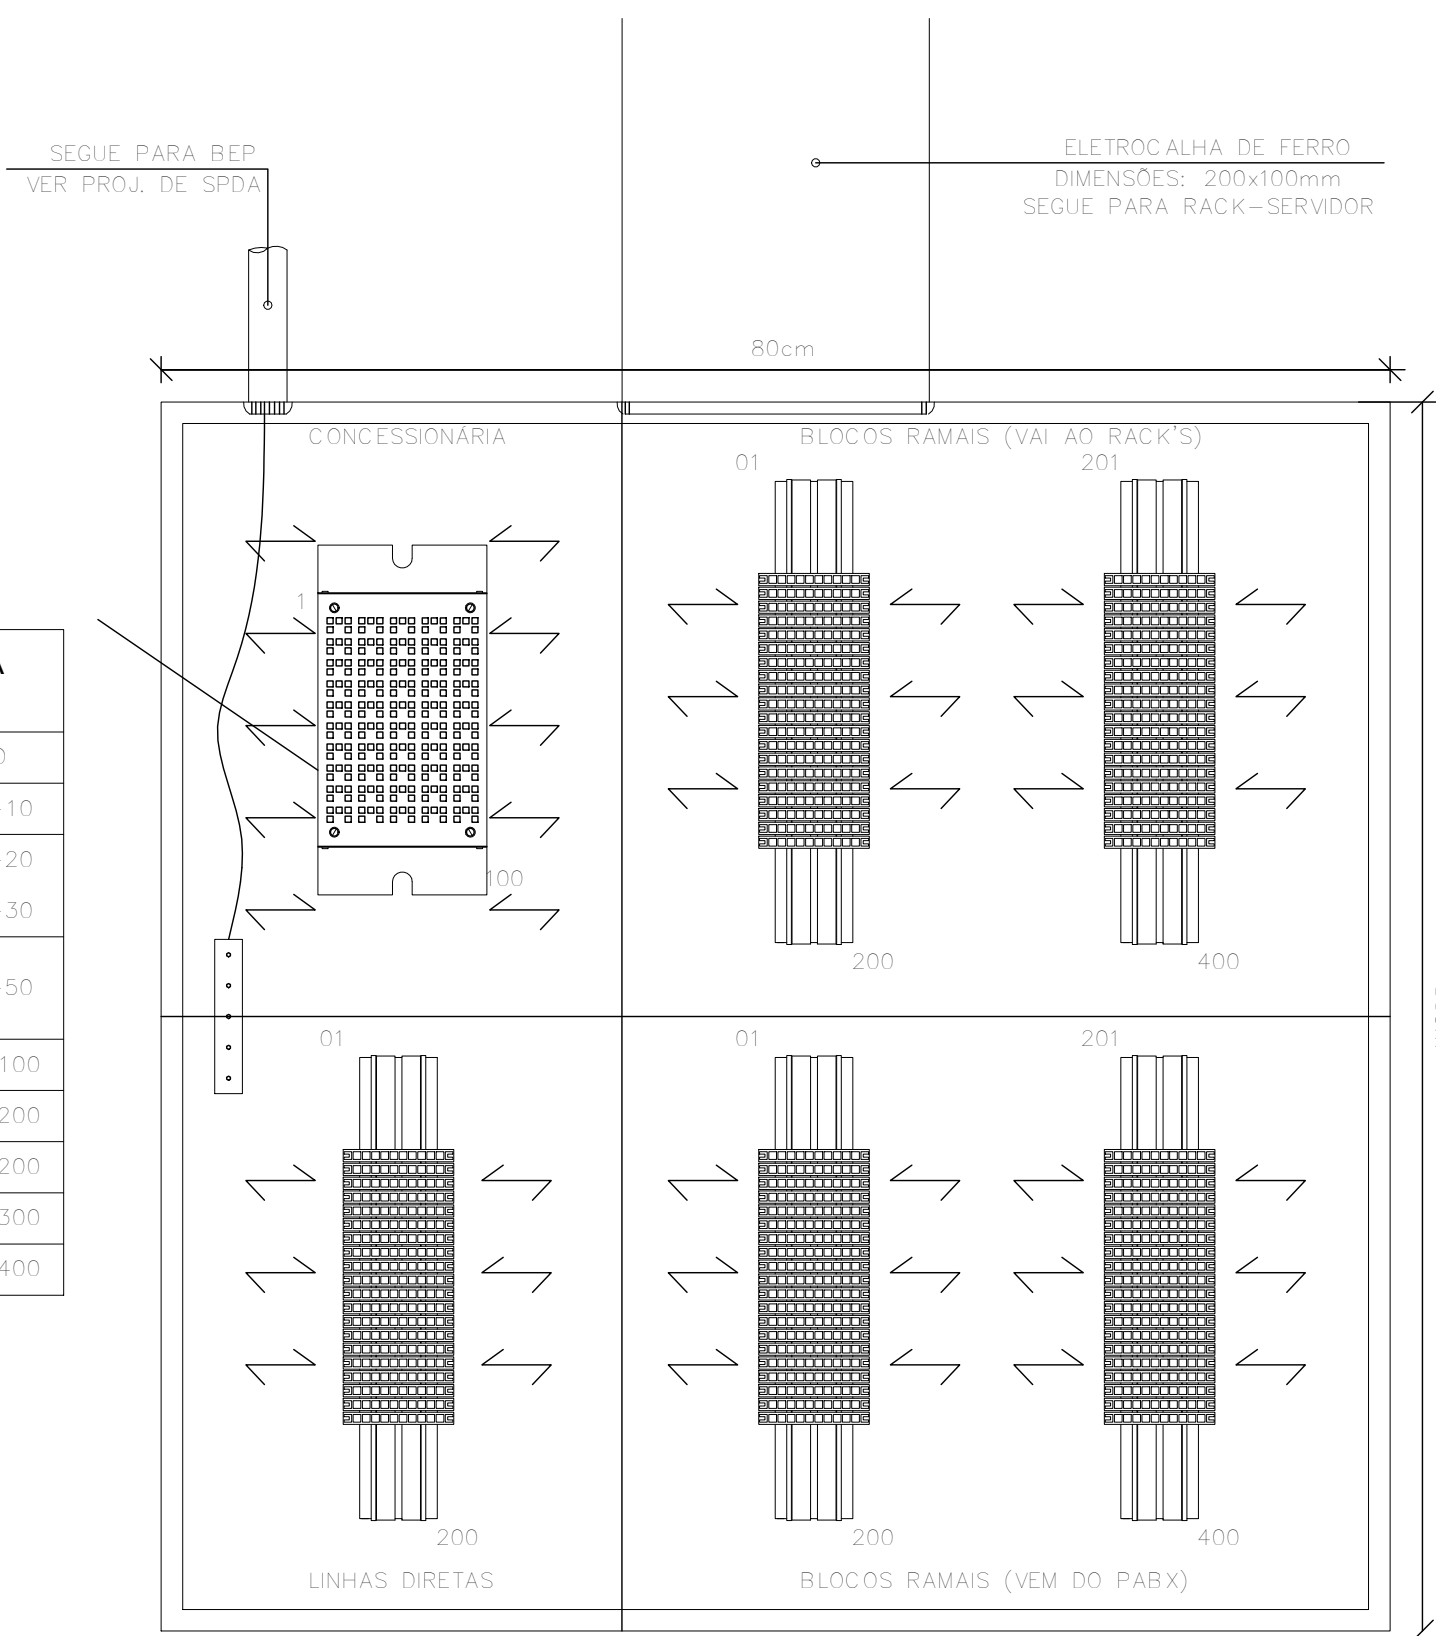


D18 DISTRIBUIDOR GERAL (DG) DE TELEFONIA

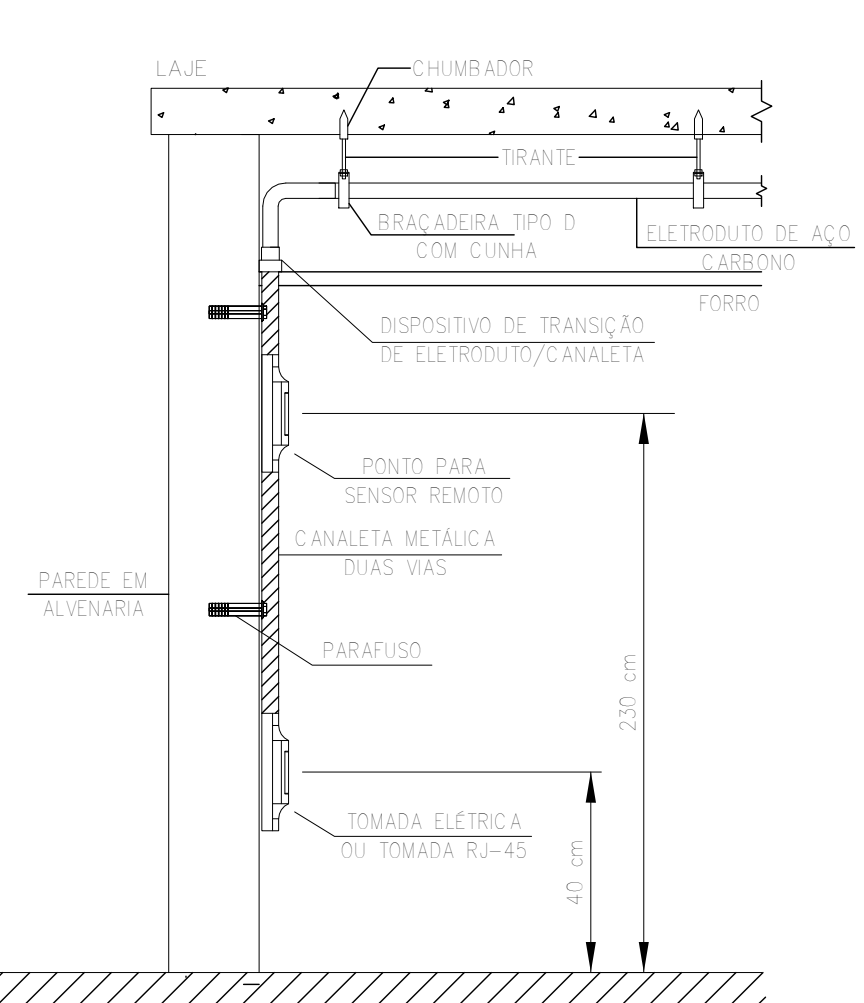

D6 DESCIDA EM CANALETA METÁLICA
PARA INSTALAÇÃO
APARENTE NA PAREDE

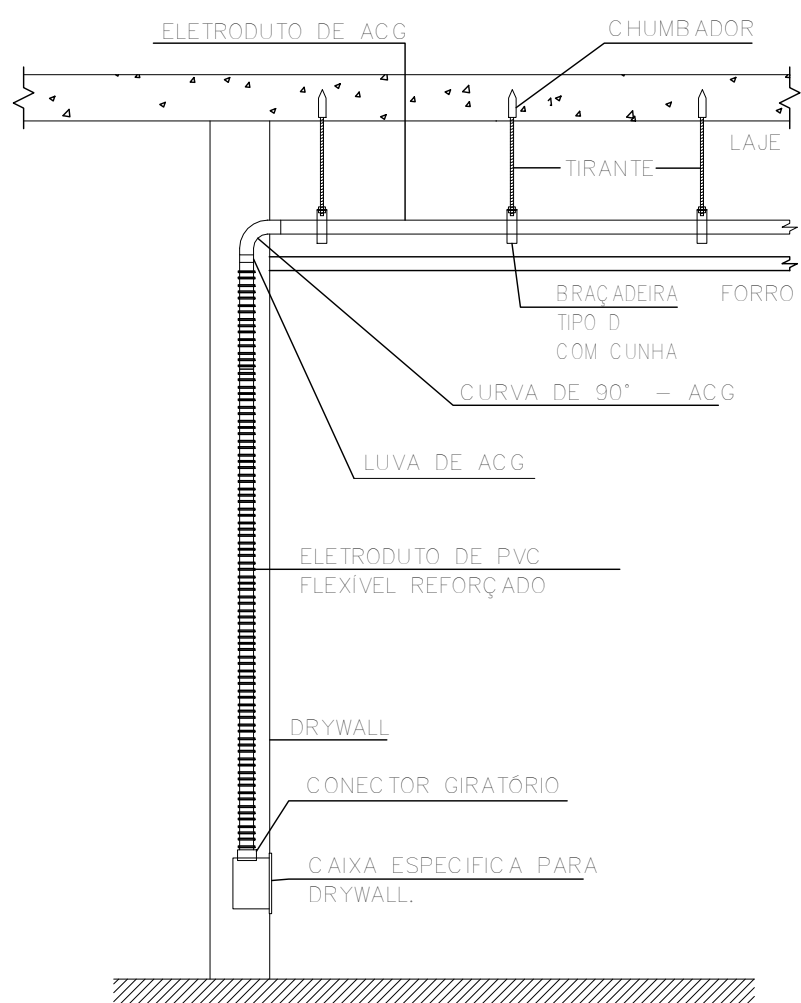


D7 DESCIDA DE ELETRODUTO FLEXÍVEL
EMBUTIDO EM DRYWALL

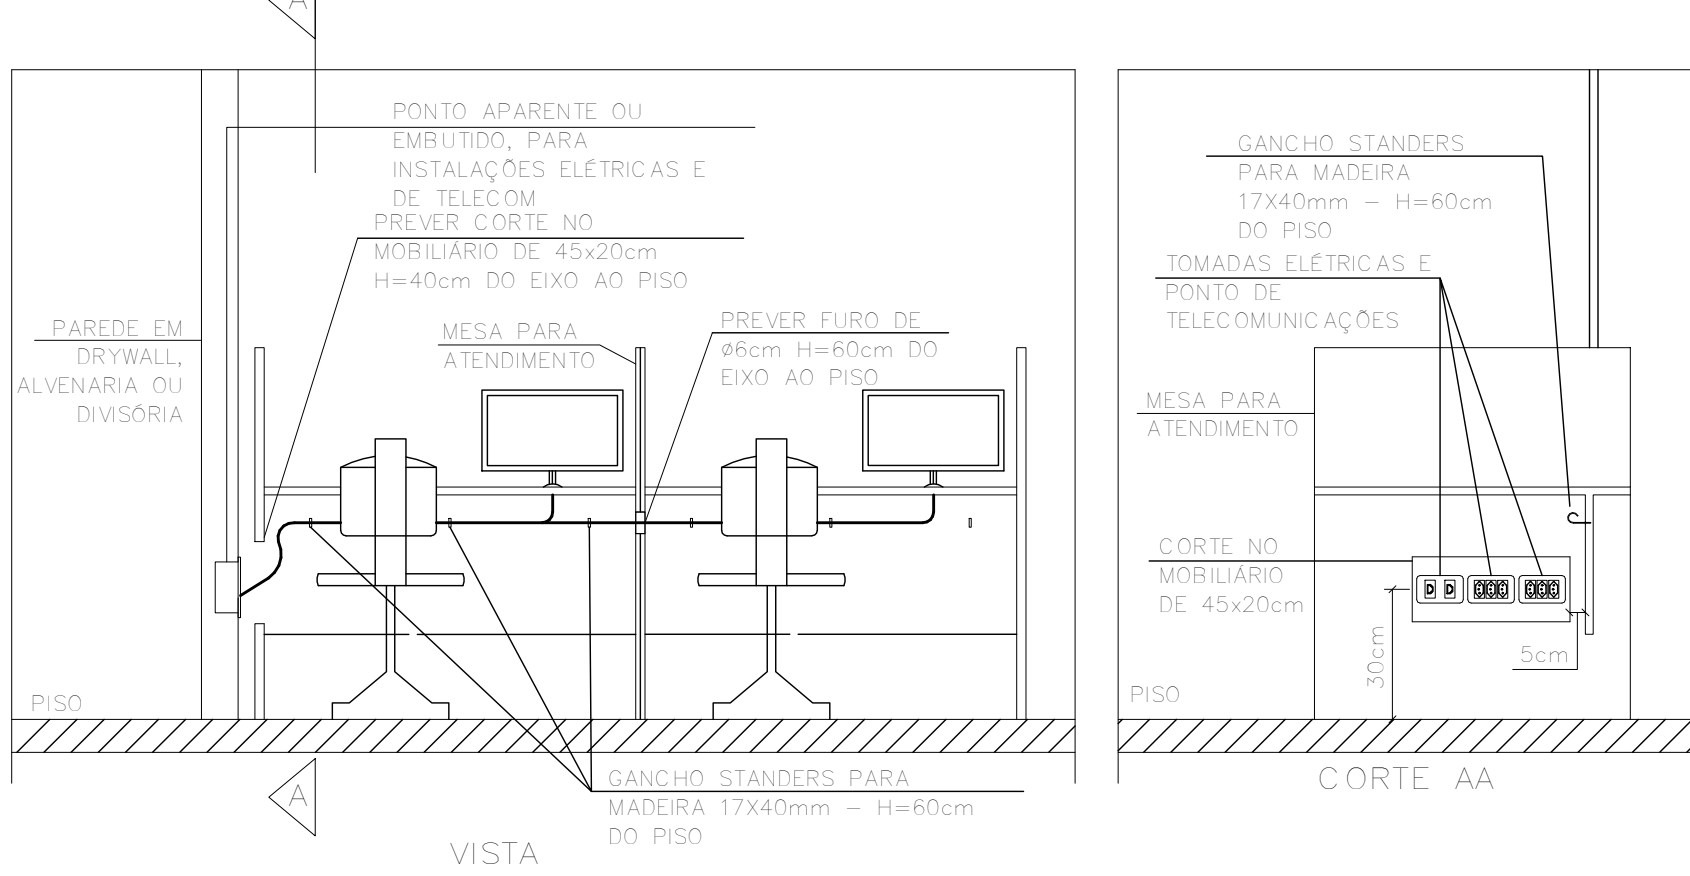


D8 DETALHE DE ALIMENTAÇÃO
DAS MESAS DE ATENDIMENTO


D9 IDENTIFICAÇÃO DO
CABEAMENTO ESTRUTURADO

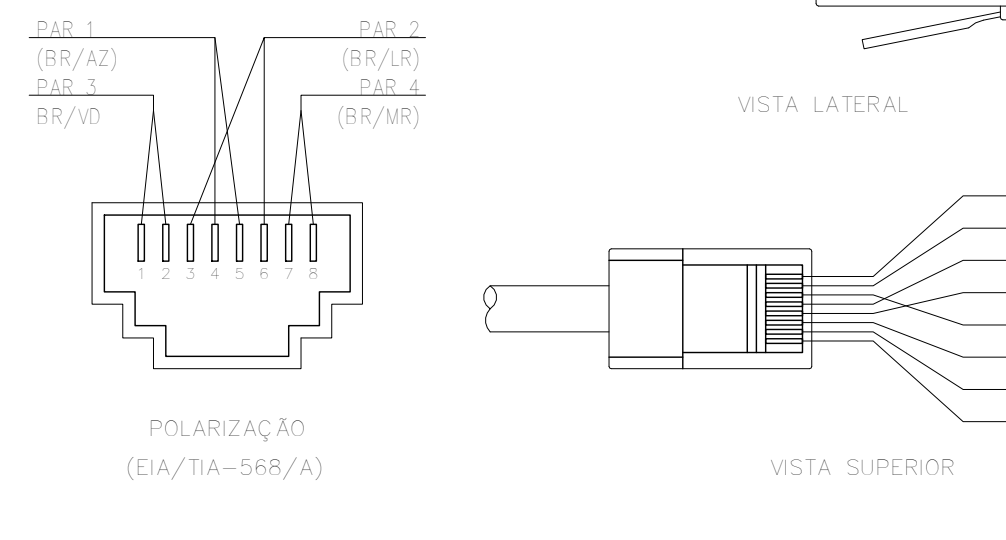


D10 POLARIZAÇÃO DOS CONECTORES RJ-45

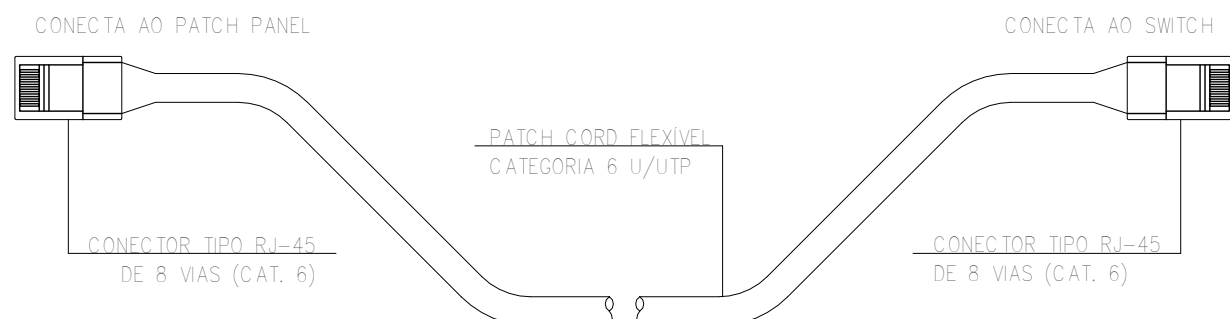


D11 PATCH CORD PARA CONEXÕES NO RACK

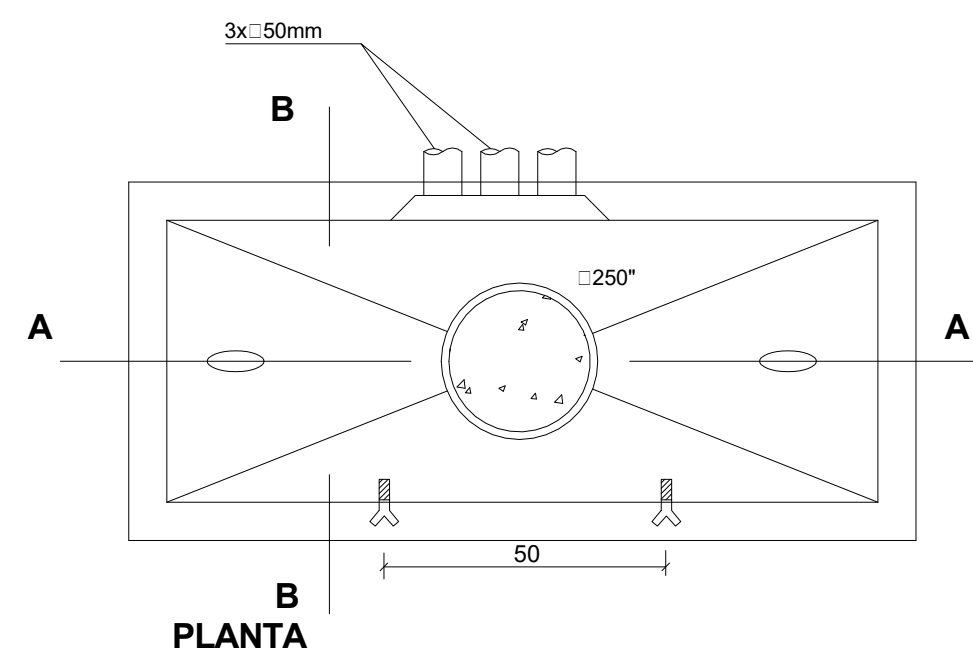


D12 DETALHE - CAIXA R2

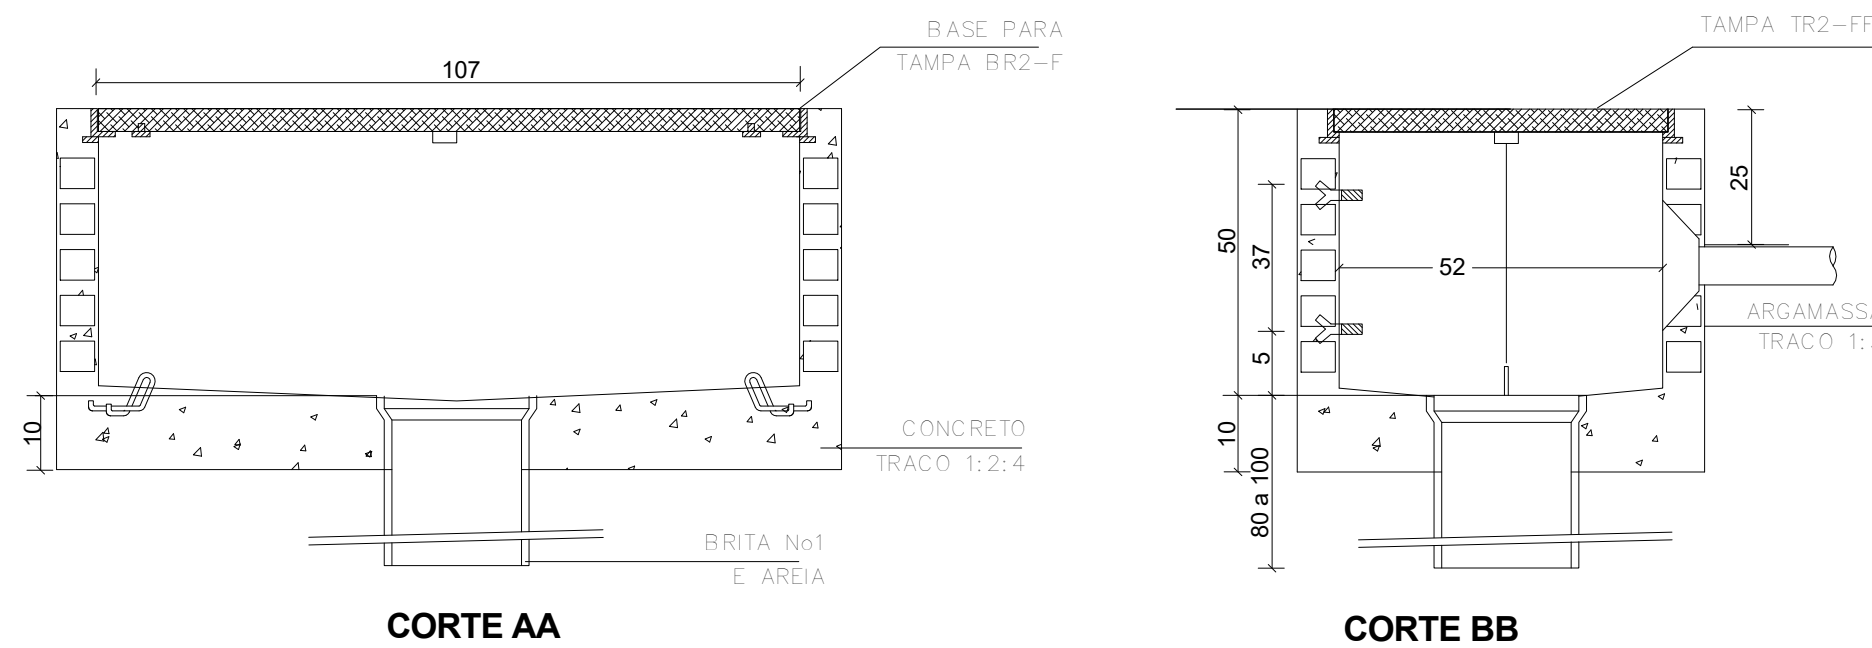


D13 ELETRODUTO NO SOLO

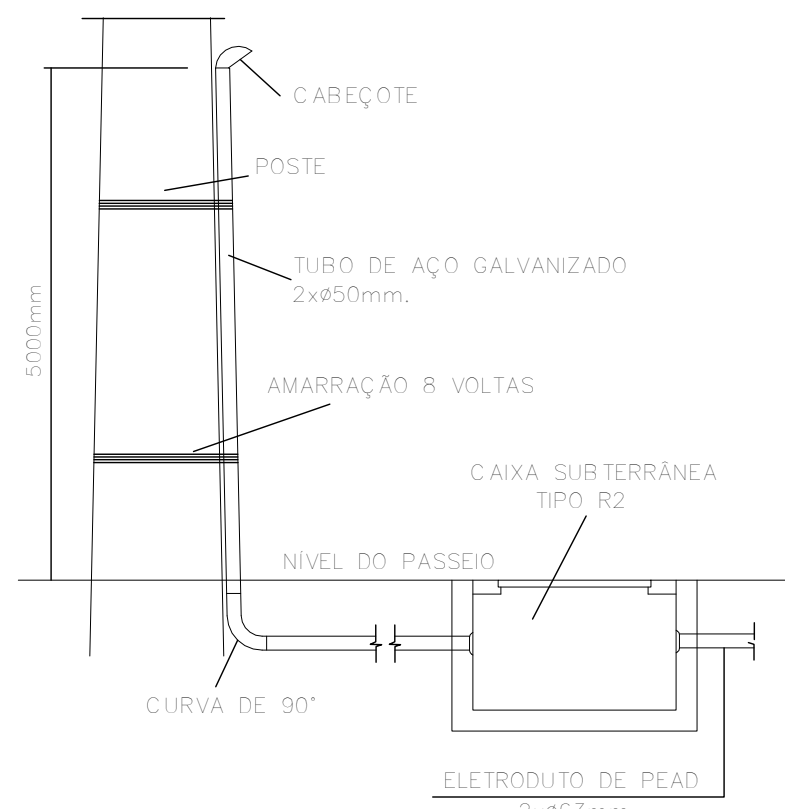


D14 DESCIDA À CAIXA R2

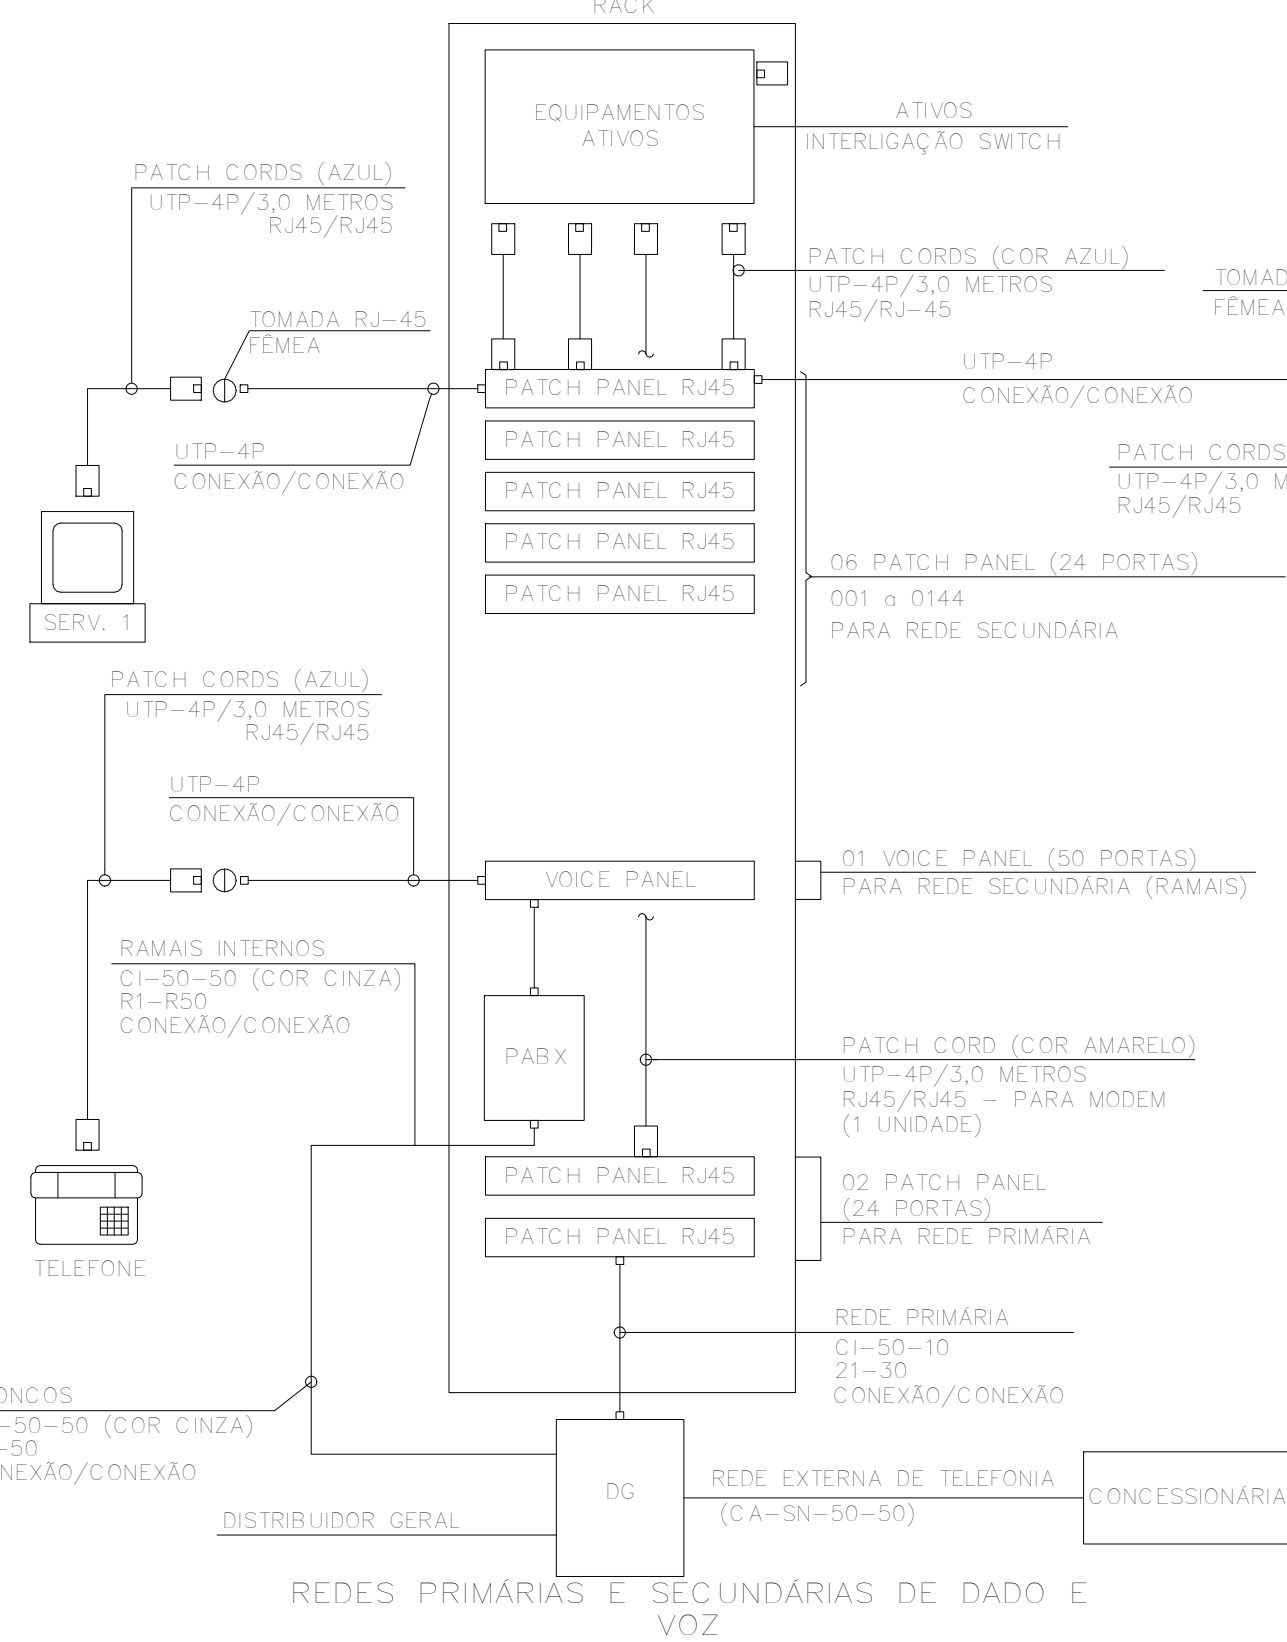


D15 ESQUEMÁTICO DA REDE

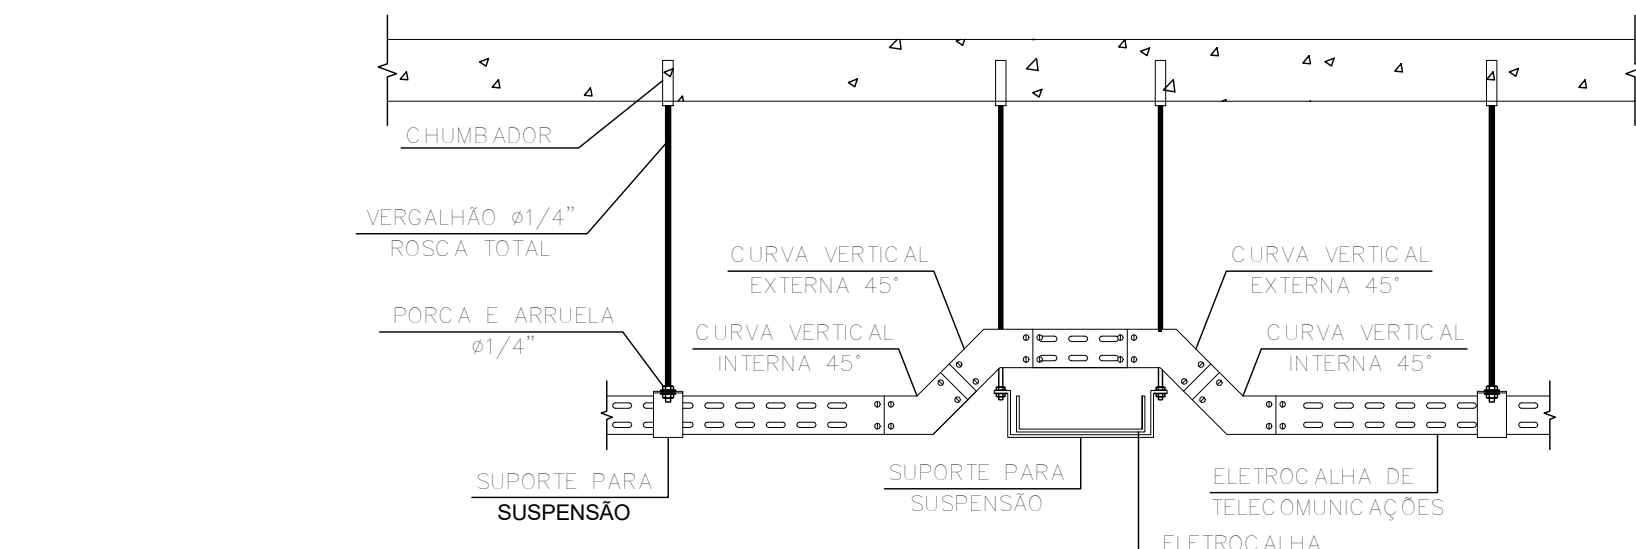


D16 TRANSPOSIÇÃO DE ELETROCALHA

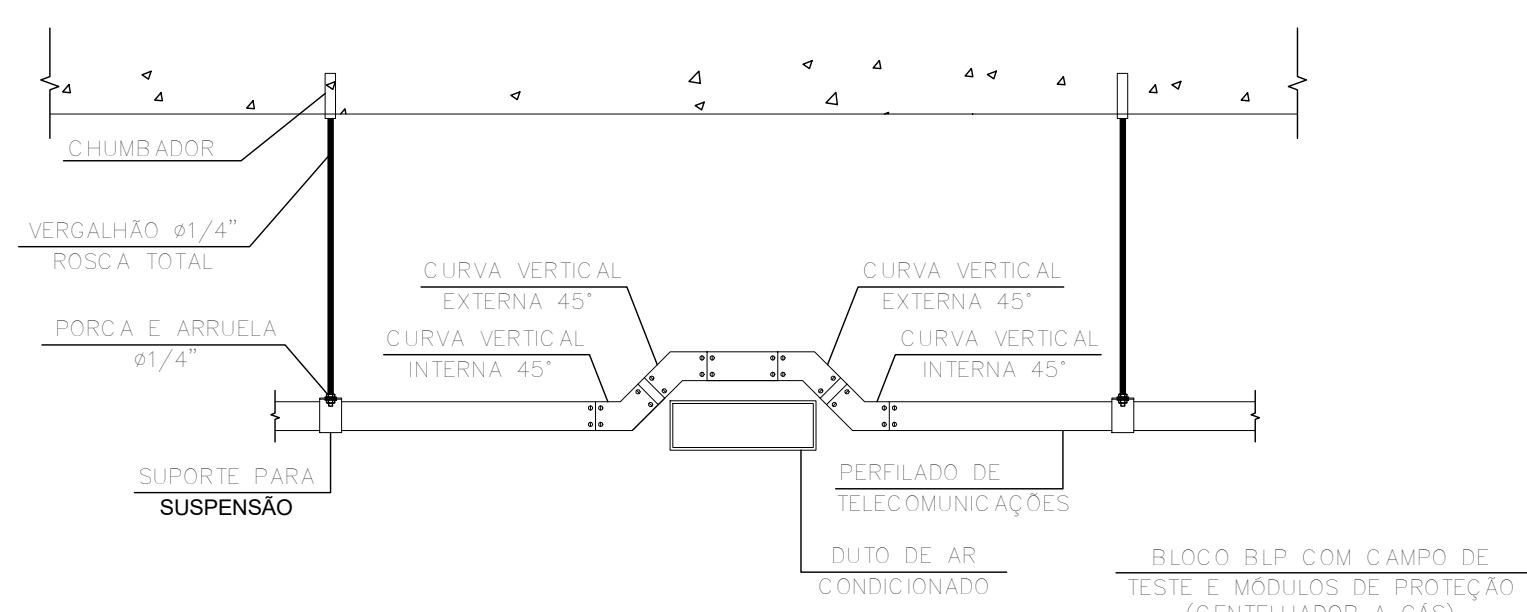

D17 TRANSPOSIÇÃO DE PERFILADO

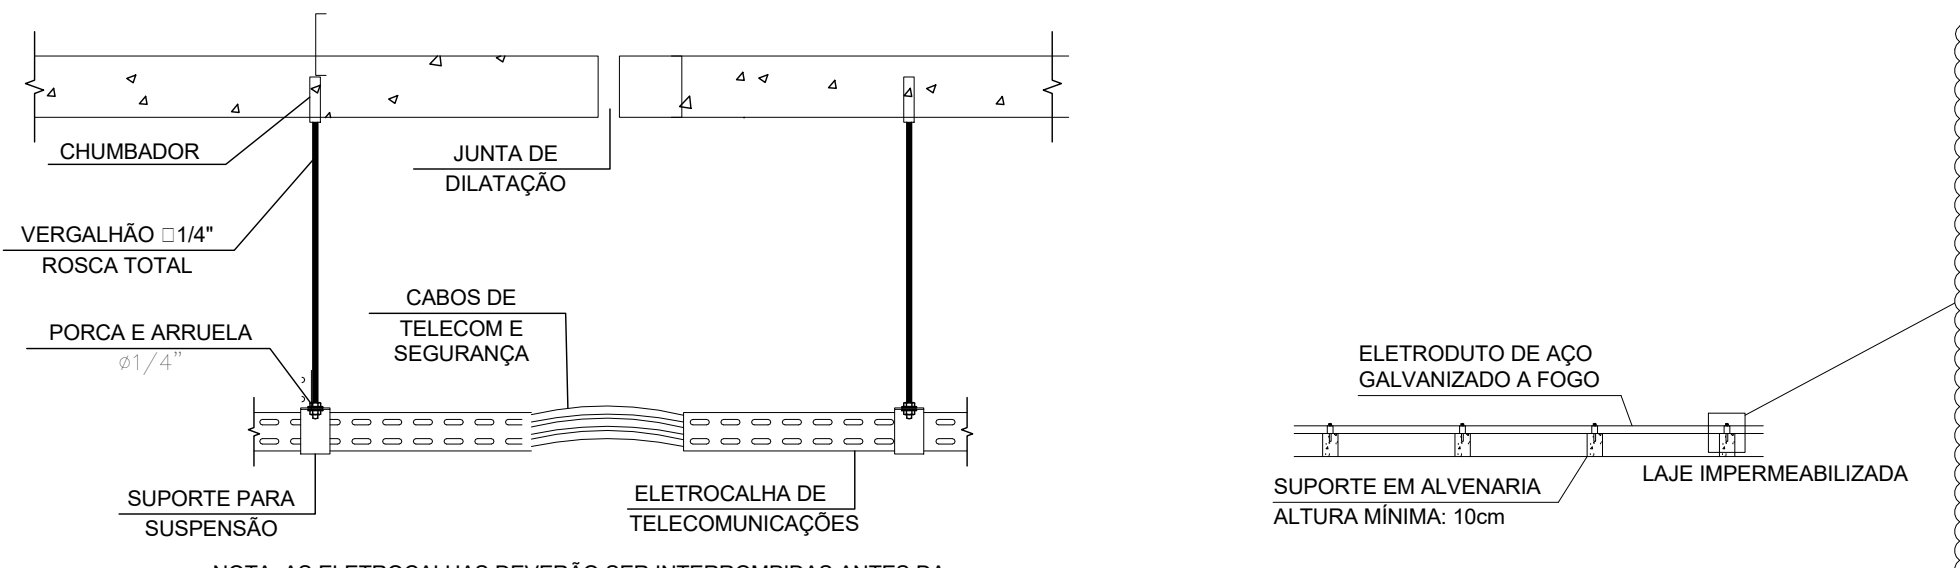

D18 DETALHE DE ALIMENTAÇÃO
DAS MESAS DE ATENDIMENTO

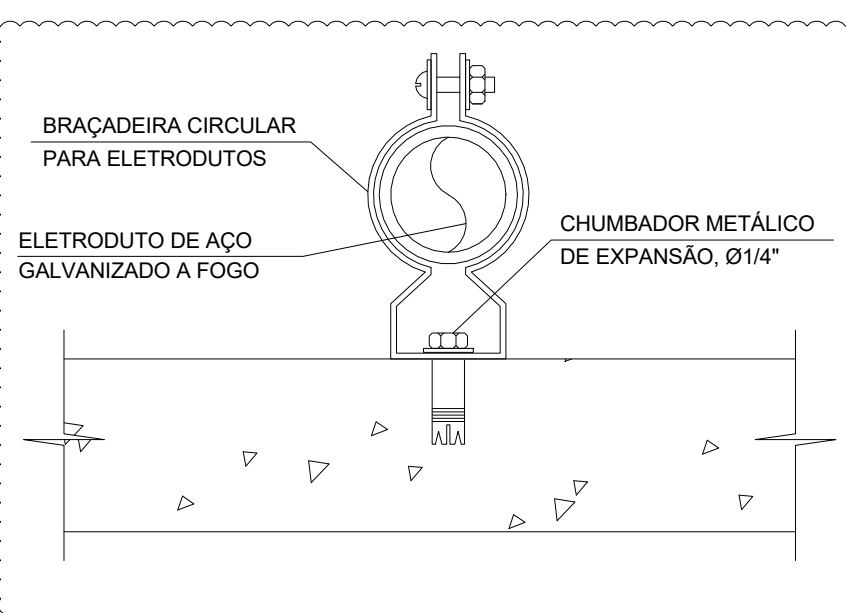

D19 INSTALAÇÃO DO ELETRODUTO NA LAJE IMPERMEABILIZADA

LOCALIZAÇÃO DA CAIXA SUBTERRÂNEA DE ENTRADA	
LARGURA DO PASSADIZO (L) ENTRE A PAREDE EXTERNA DA CAIXA SUBTERRÂNEA E O AUMENTO PRELIMINAR (m)	DISTÂNCIA (D) ENTRE A PAREDE EXTERNA DA CAIXA SUBTERRÂNEA E O AUMENTO PRELIMINAR (m)
1,50	0,45
2,00 < L < 2,50	0,70
3,00 < L < 3,50	1,10
3,75 < L < 4,20	1,35
4,50 < L < 5,00	1,60
5,00 < L	2,10

Administração regional / Protocolo

Sector: Sector de Industria e Abastecimento

Endereço: Sítio trecho 04 lotes 80-90-100-110

Proprietário: Serviço Social do Comércio - SESC

Autor do projeto e Responsáveis técnicos:

ENG. FABRÍCIO SILVA LIMA
CREA/MG 80.082/D-MG

ENG. RODOLFO MEZÊNCIO GODINHO
CREA/MG 197.005/D-MG

ENG. FÁBIO JOSÉ MACIEL DE OLIVEIRA
CREA/MG 117.192/D-MG

ENG. VINÍCIUS CARVALHO LACERDA
CREA/MG 290.807/D-MG

ENG. RAPHAEL SERNIZON FRANÇA
CREA/MG 187.701/D-MG

ENG. MARIANA L. GOBBI FERREIRA
CREA/MG 291.132/D-MG