




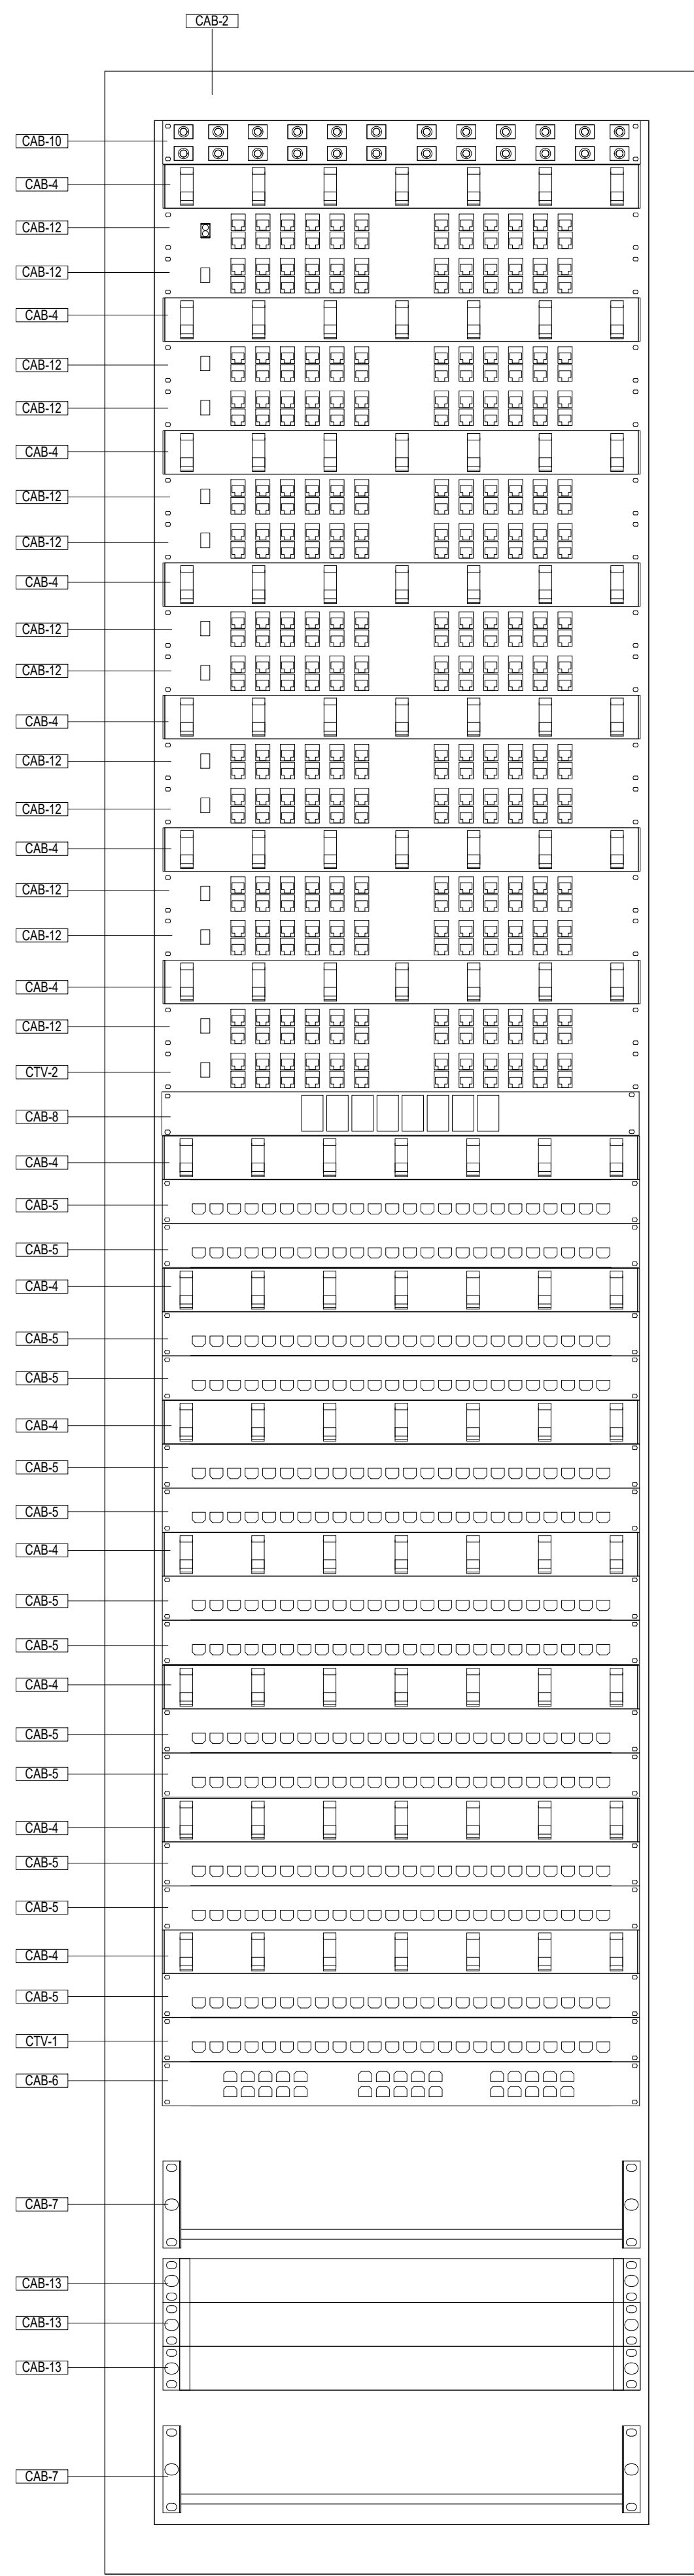


VISTA FRONTAL - RACK TE - 1
ESC. 1:5

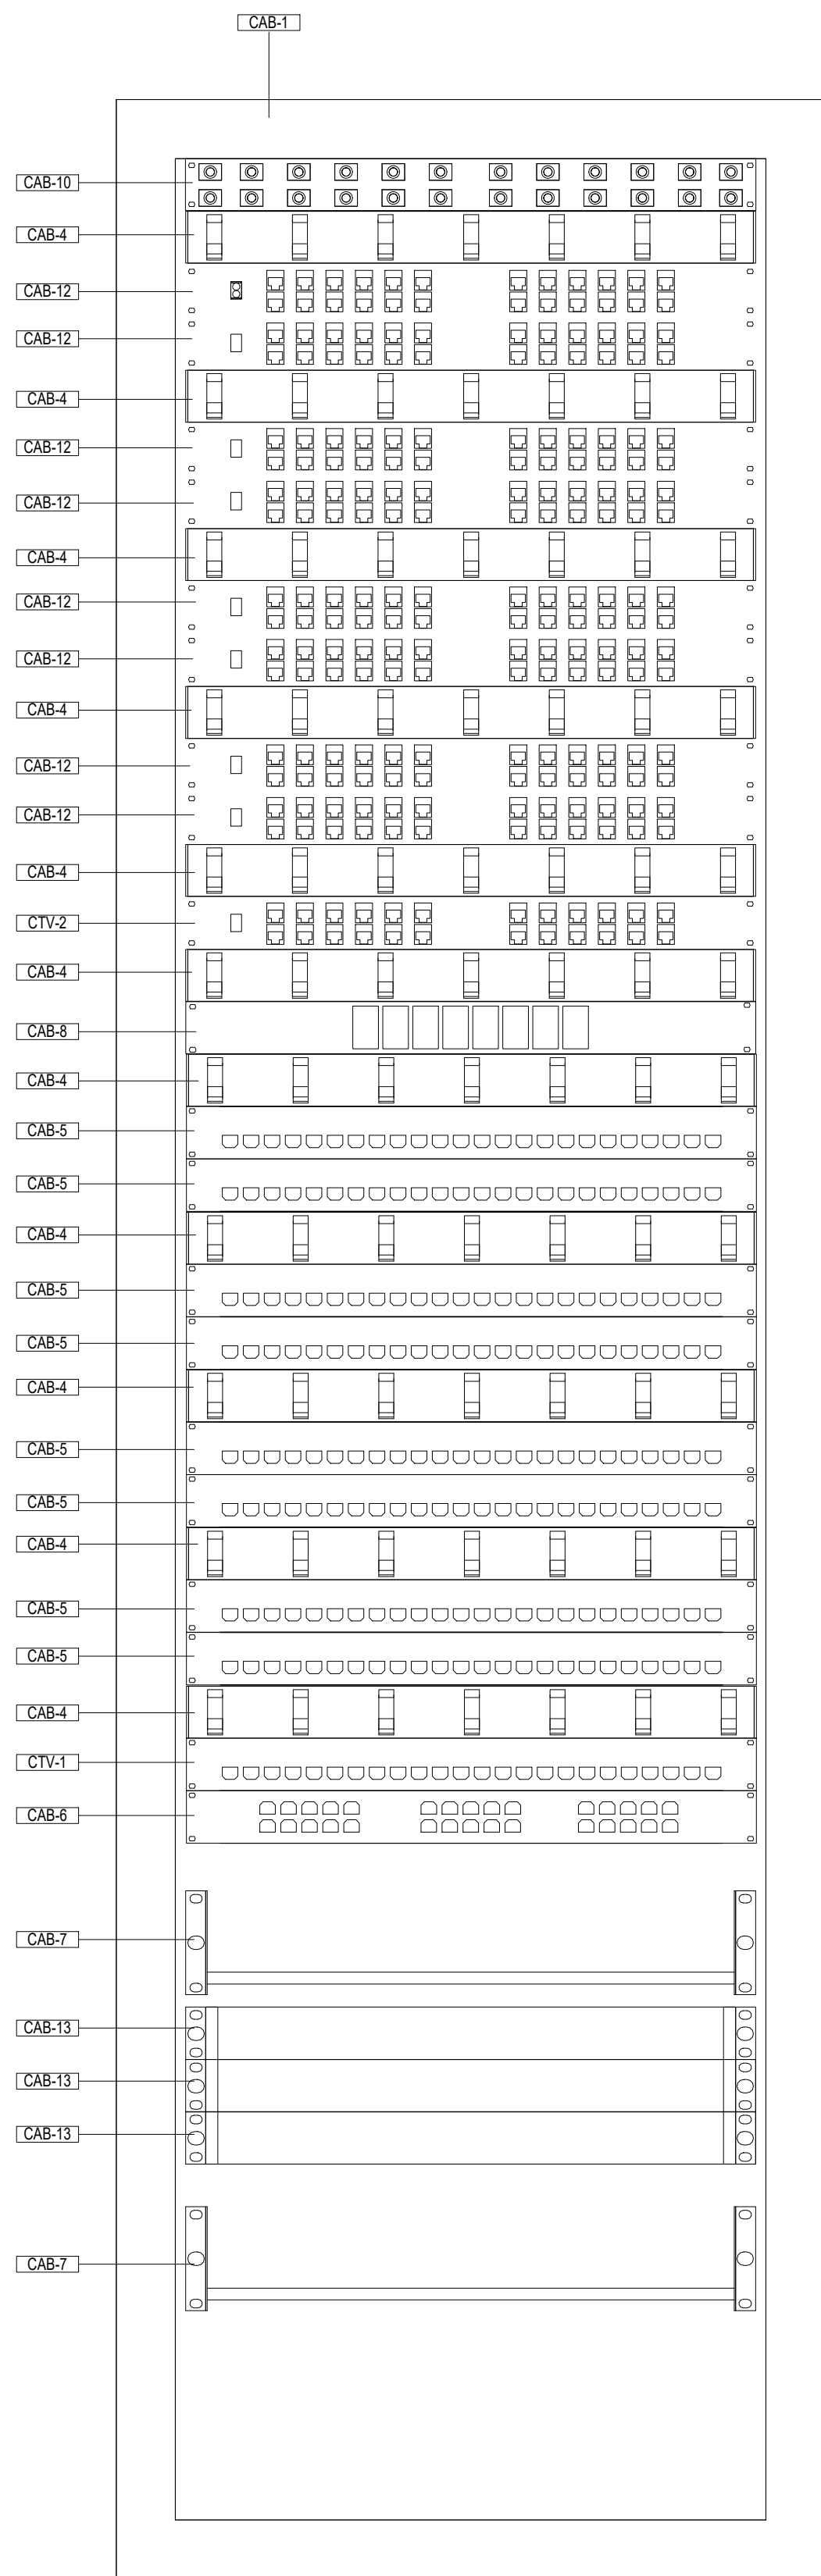


VISTA FRONTAL - RACK TE - 2
ESC. 1:5

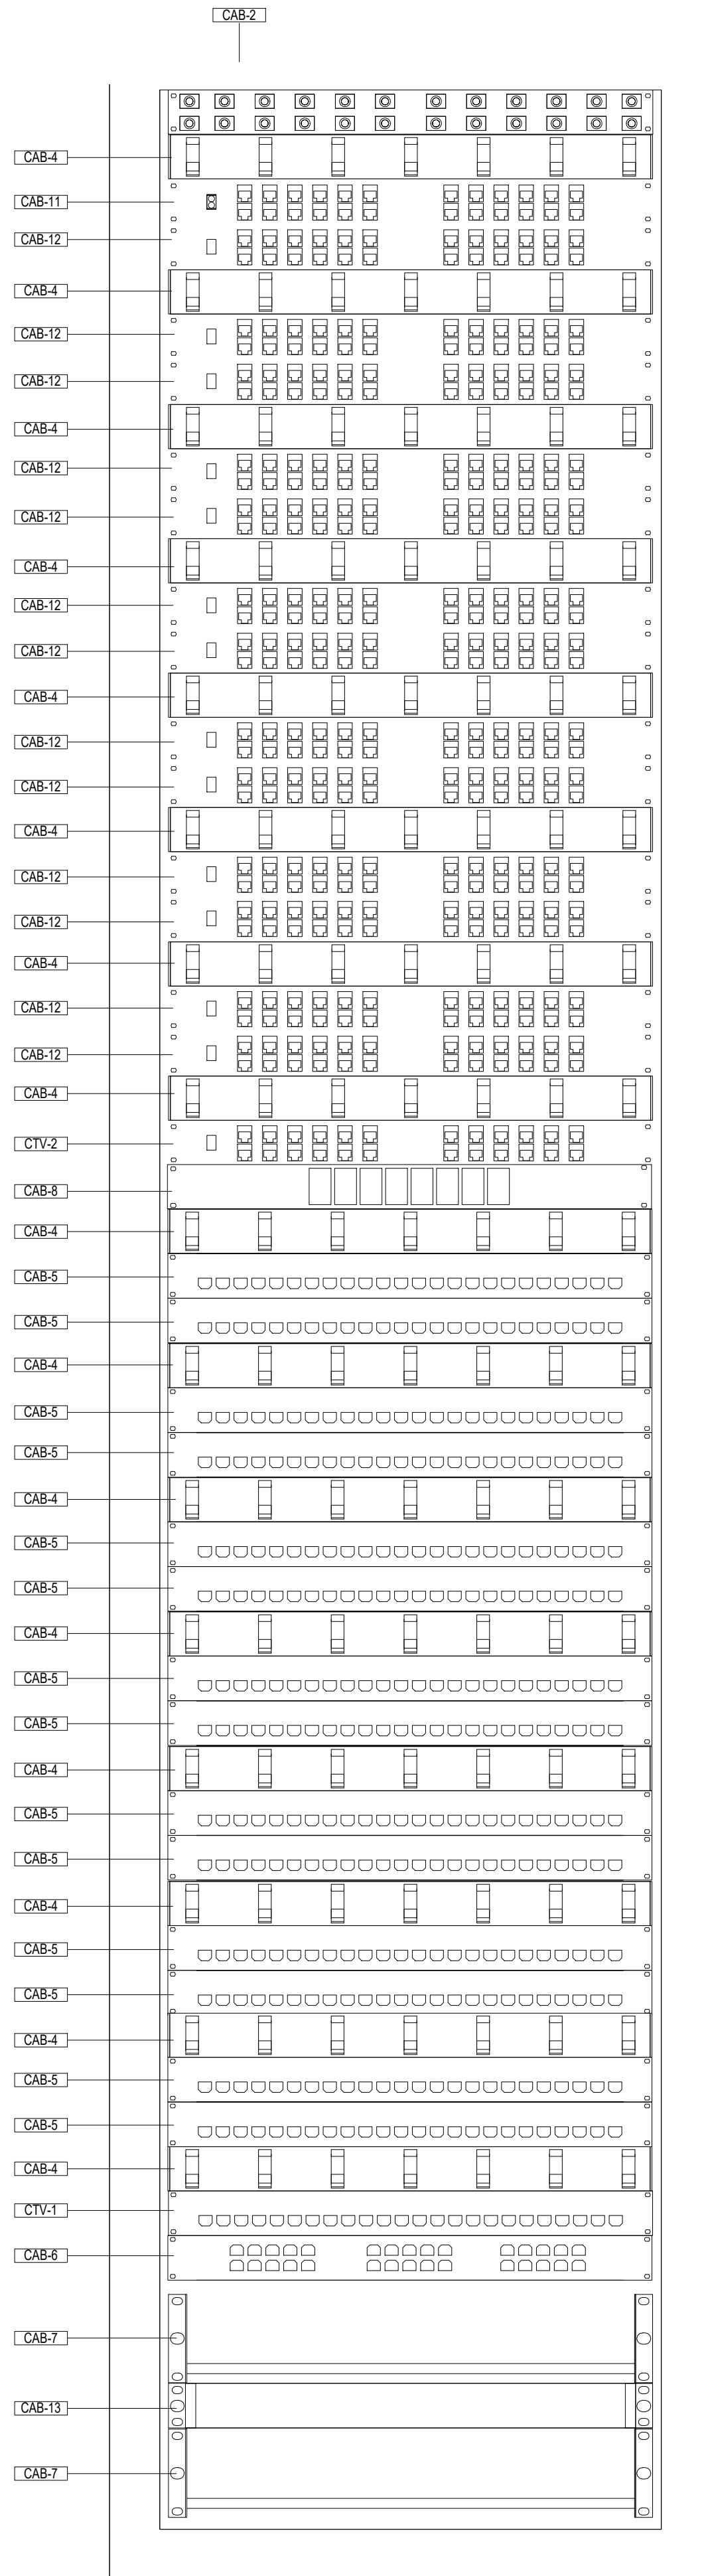


VISTA FRONTAL - RACK 1P - 1
ESC. 1:5

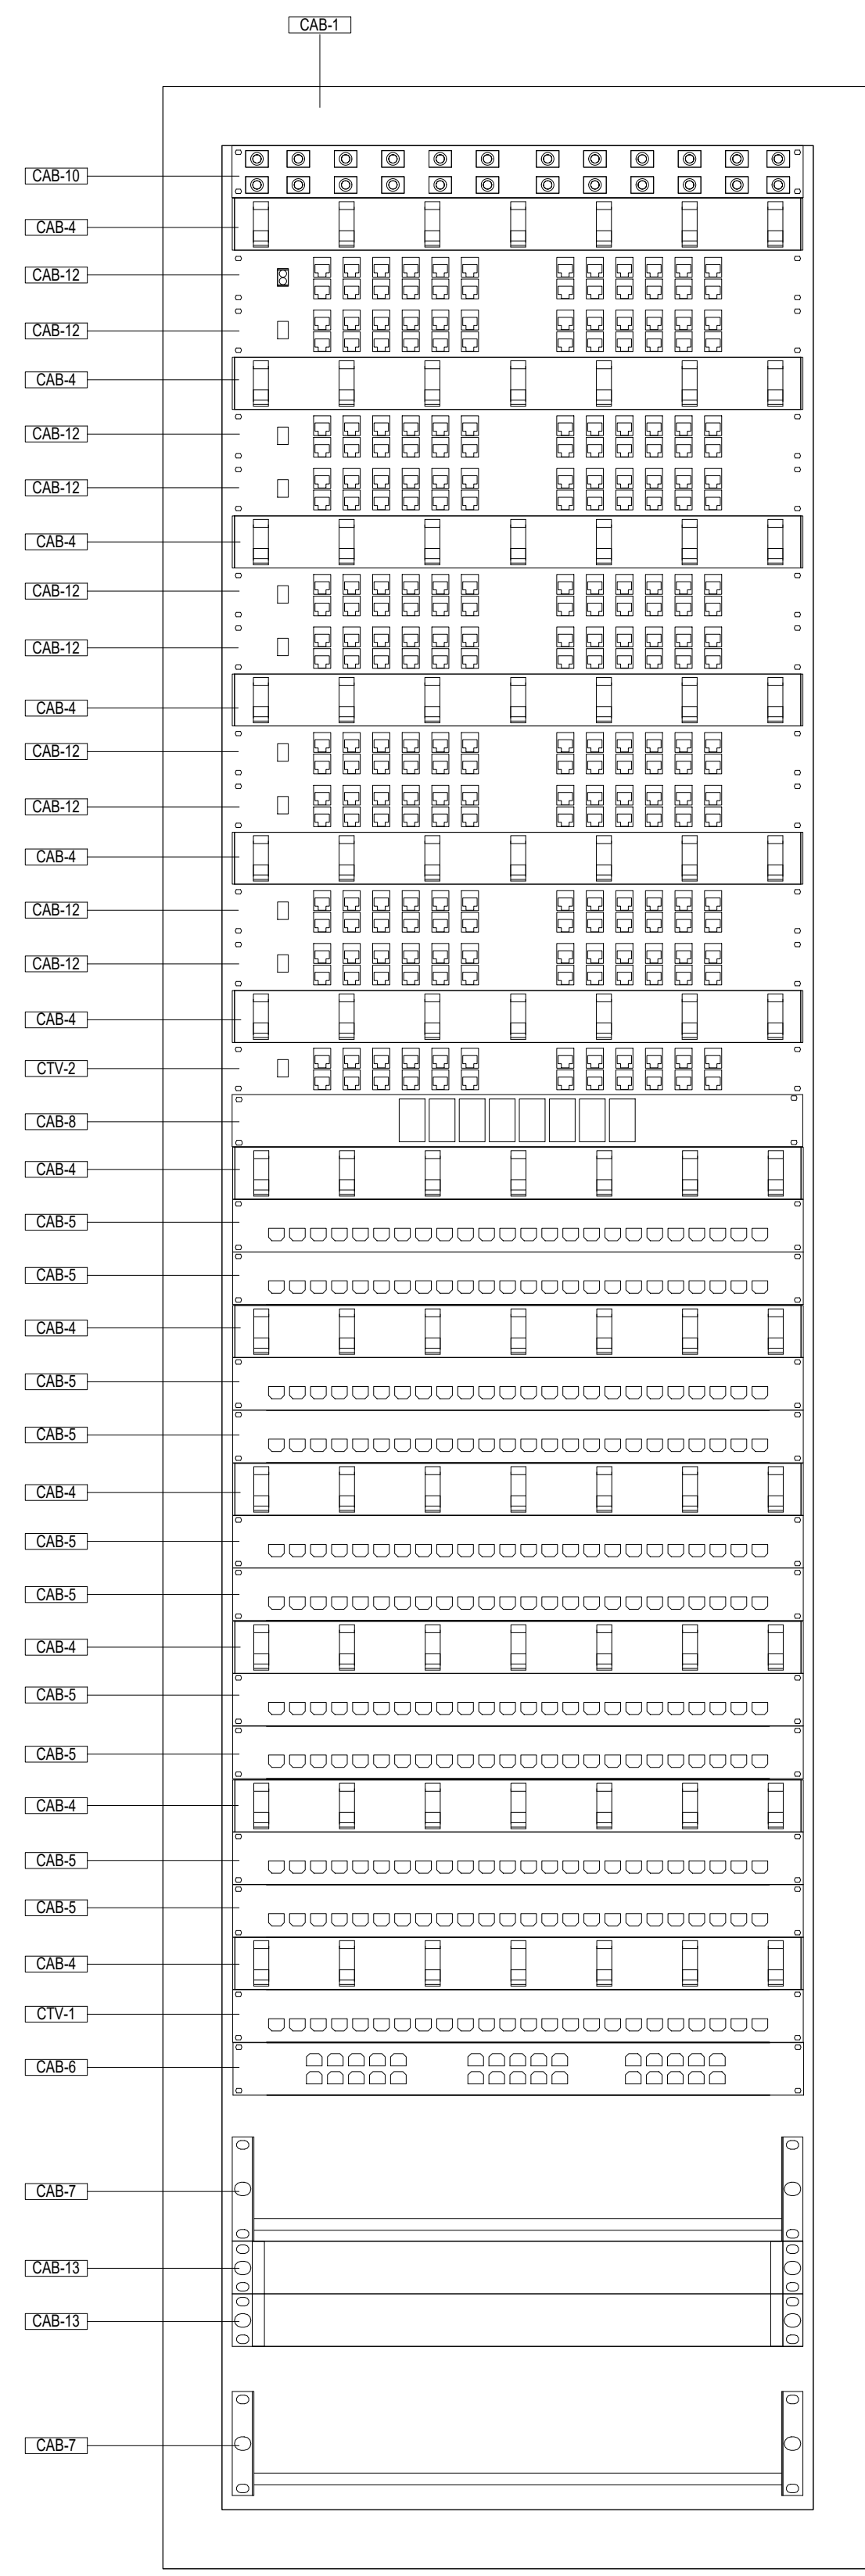

VISTA FRONTAL - RACK 1P - 2
ESC. 1:5

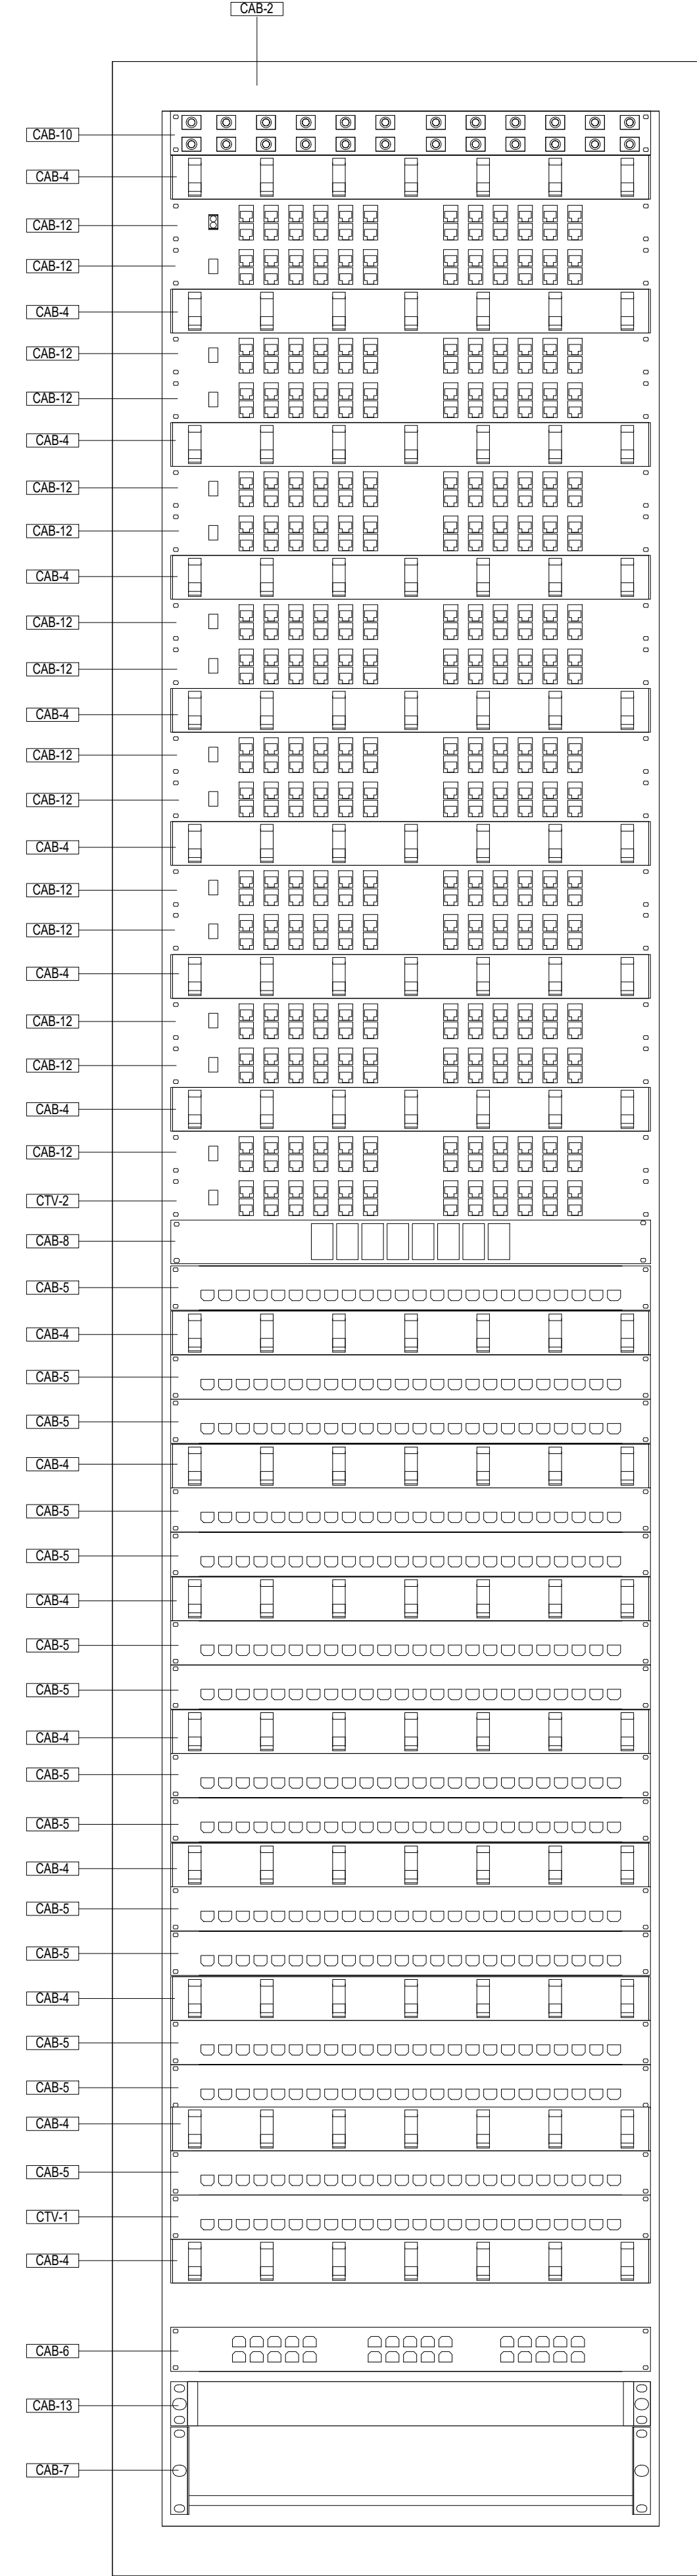

VISTA FRONTAL - RACK 2P - 1
ESC. 1:5

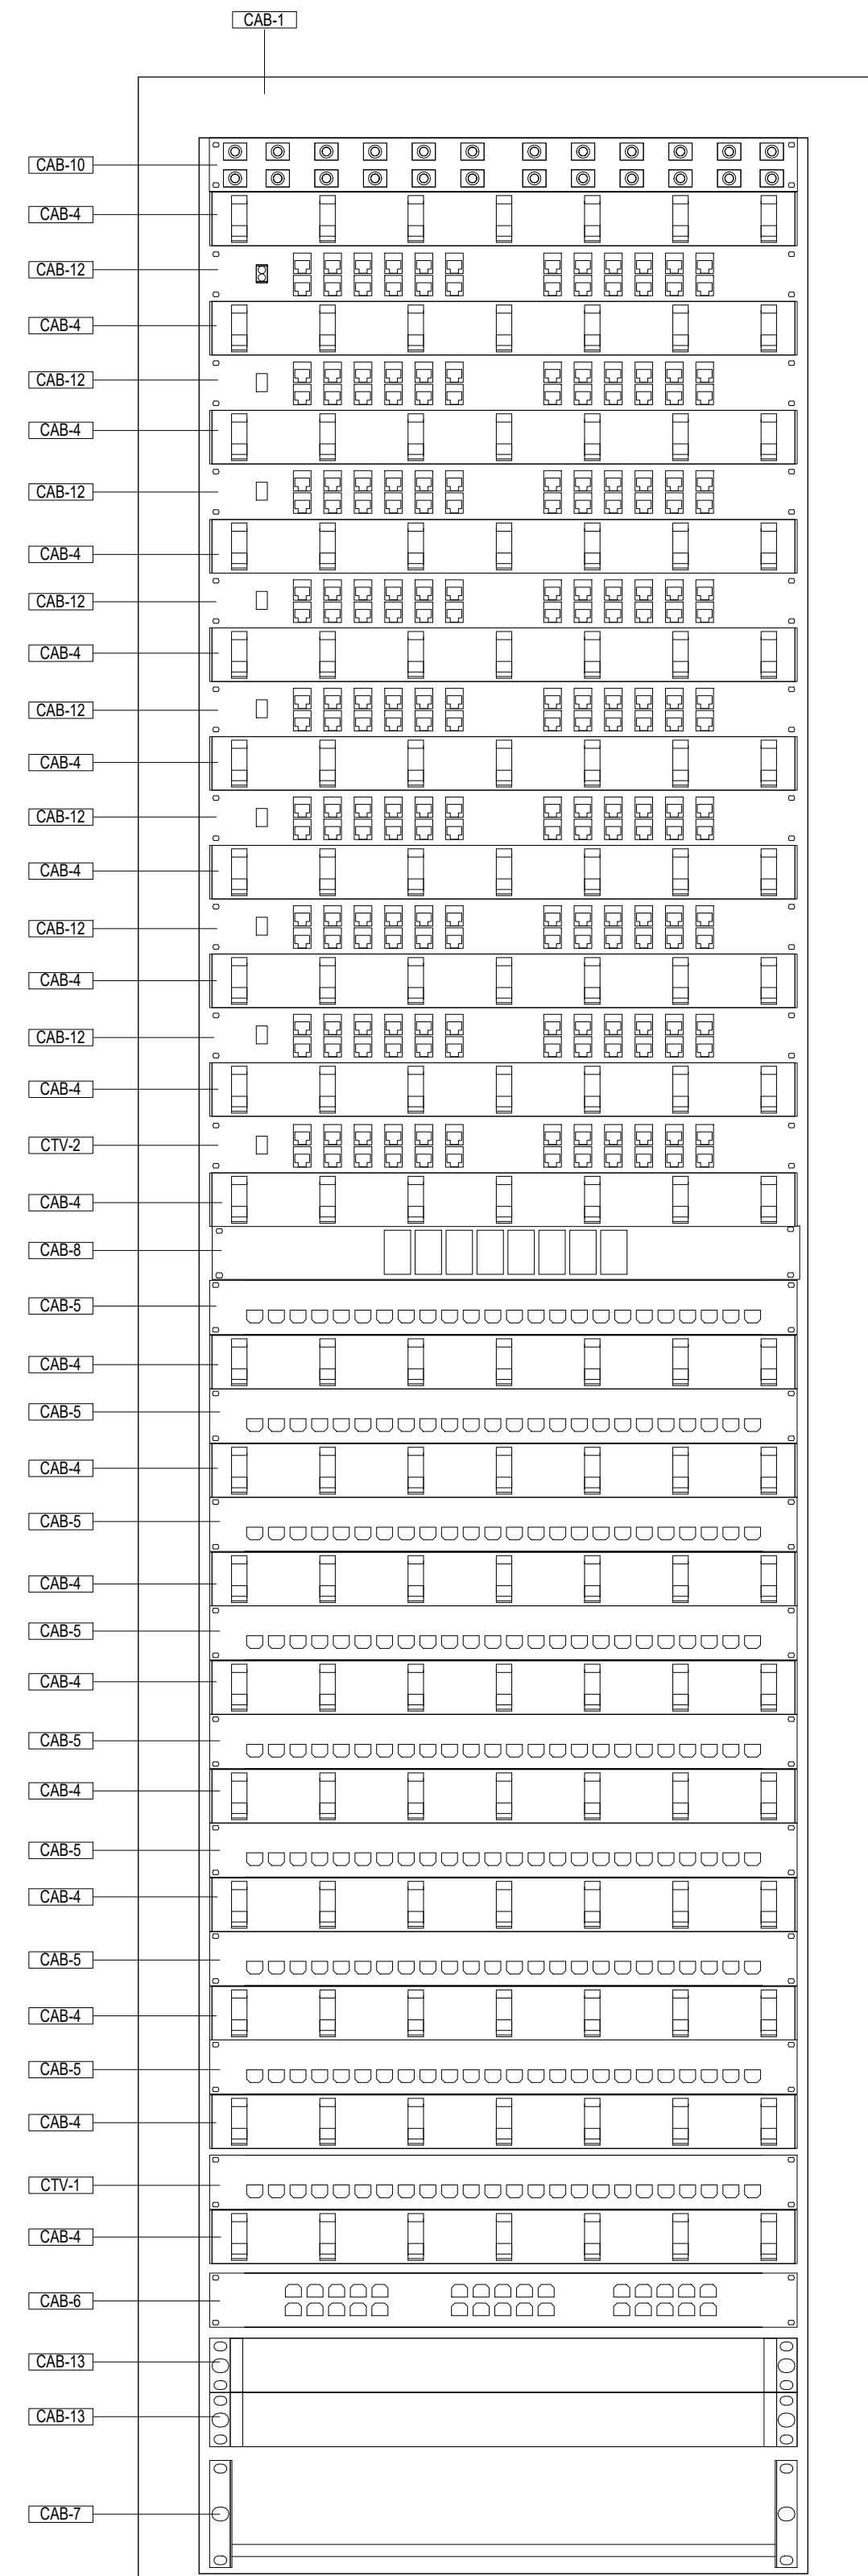

VISTA FRONTAL - RACK 2P - 2
ESC. 1:5

EQUIPAMENTOS RACK	
CÓDIGO	DESCRIÇÃO
CAB-1	RACK PADRÃO 19" 44U', COM 570MM DE PROFUNDIDADE, COM TETO REMOVIVEL PARA INSTALAÇÃO DE KIT EXAUSTOR
CAB-2	RACK PADRÃO 19" 53U', COM 570MM DE PROFUNDIDADE, COM TETO REMOVIVEL PARA INSTALAÇÃO DE KIT EXAUSTOR
CAB-4	ORGANIZADOR DE CABOS DE 1U PARA RACK 19", DO TIPO P90.
CAB-5	PATCH PANEL, 24 PORTAS, CATEGORIA 6, COM RACKS DE 19" E 1 U DE ALTURA
CAB-6	VOICE PANEL, 30 PORTAS, CATEGORIA 3, PARA RACKS DE 19" E 1 U DE ALTURA
CAB-7	BANDEJA FIXA 1U PARA RACK PADRÃO 19", FIXAÇÃO FRONTAL
CAB-8	RÉGUA COM 8 TOMADAS (2P+T), PARA FIXAÇÃO NO RACK DE 19" (1U)
CAB-9	RACK PADRÃO 19", 20U', COM 570MM DE PROFUNDIDADE, COM TETO REMOVIVEL PARA INSTALAÇÃO DE KIT EXAUSTOR
CAB-10	DISTRIBUIDOR INTERNO ÓPTICO PARA ATÉ 24 FIBRAS (DIO)
CAB-11	SWITCH GERENCIÁVEL COM 24 PORTAS 1U 19" CATEGORIA 6 E 1 PORTA PARA FIBRA ÓPTICA
CAB-12	SWITCH GERENCIÁVEL COM 24 PORTAS 1U 19" CATEGORIA 6
CAB-13	VAGO
CTV-1	PATCH PANEL, 24 PORTAS, CATEGORIA 6, PARA RACKS DE 19" E 1 U DE ALTURA
CTV-2	SWITCH GERENCIÁVEL COM 24 PORTAS 1U 19" CATEGORIA 6

Administração regional / Protocolo

Setor: Setor de Industria e Abastecimento

Endereço: Sia trecho 04 lotes 80-90-100-110

Proprietário: Serviço Social do Comércio - SESC

Autor do projeto e Responsáveis técnicos:

ENG. FABRÍCIO SILVA LIMA
CREA/MG 80.082/D-MG

ENG. RODOLFO MEZÊNCIO GODINHO
CREA/MG 197.005/D-MG

ENG. FÁBIO JOSÉ MACIEL DE OLIVEIRA
CREA/MG 117.192/D-MG

ENG. VINÍCIUS CARVALHO LACERDA
CREA/MG 290.807/D-MG

ENG. RAPHAEL SERNIZON FRANÇA
CREA/MG 187.701/D-MG

ENG. MARIANA L. GOBBI FERREIRA
CREA/MG 291.132/D-MG

COMUNICAÇÃO DE DADOS E VOZ

Uso: Comercial

Conteúdo: CDV-VISTA FRONTAL-RACK'S TE, 1 E 2P

Data: 14/10/2022 Desenho: SESC-DF-CDV-18-V.-RACK'S TÉ., 1P E 2P

Prancha:

18/19

Escala: Indicada

Revisão: R00