
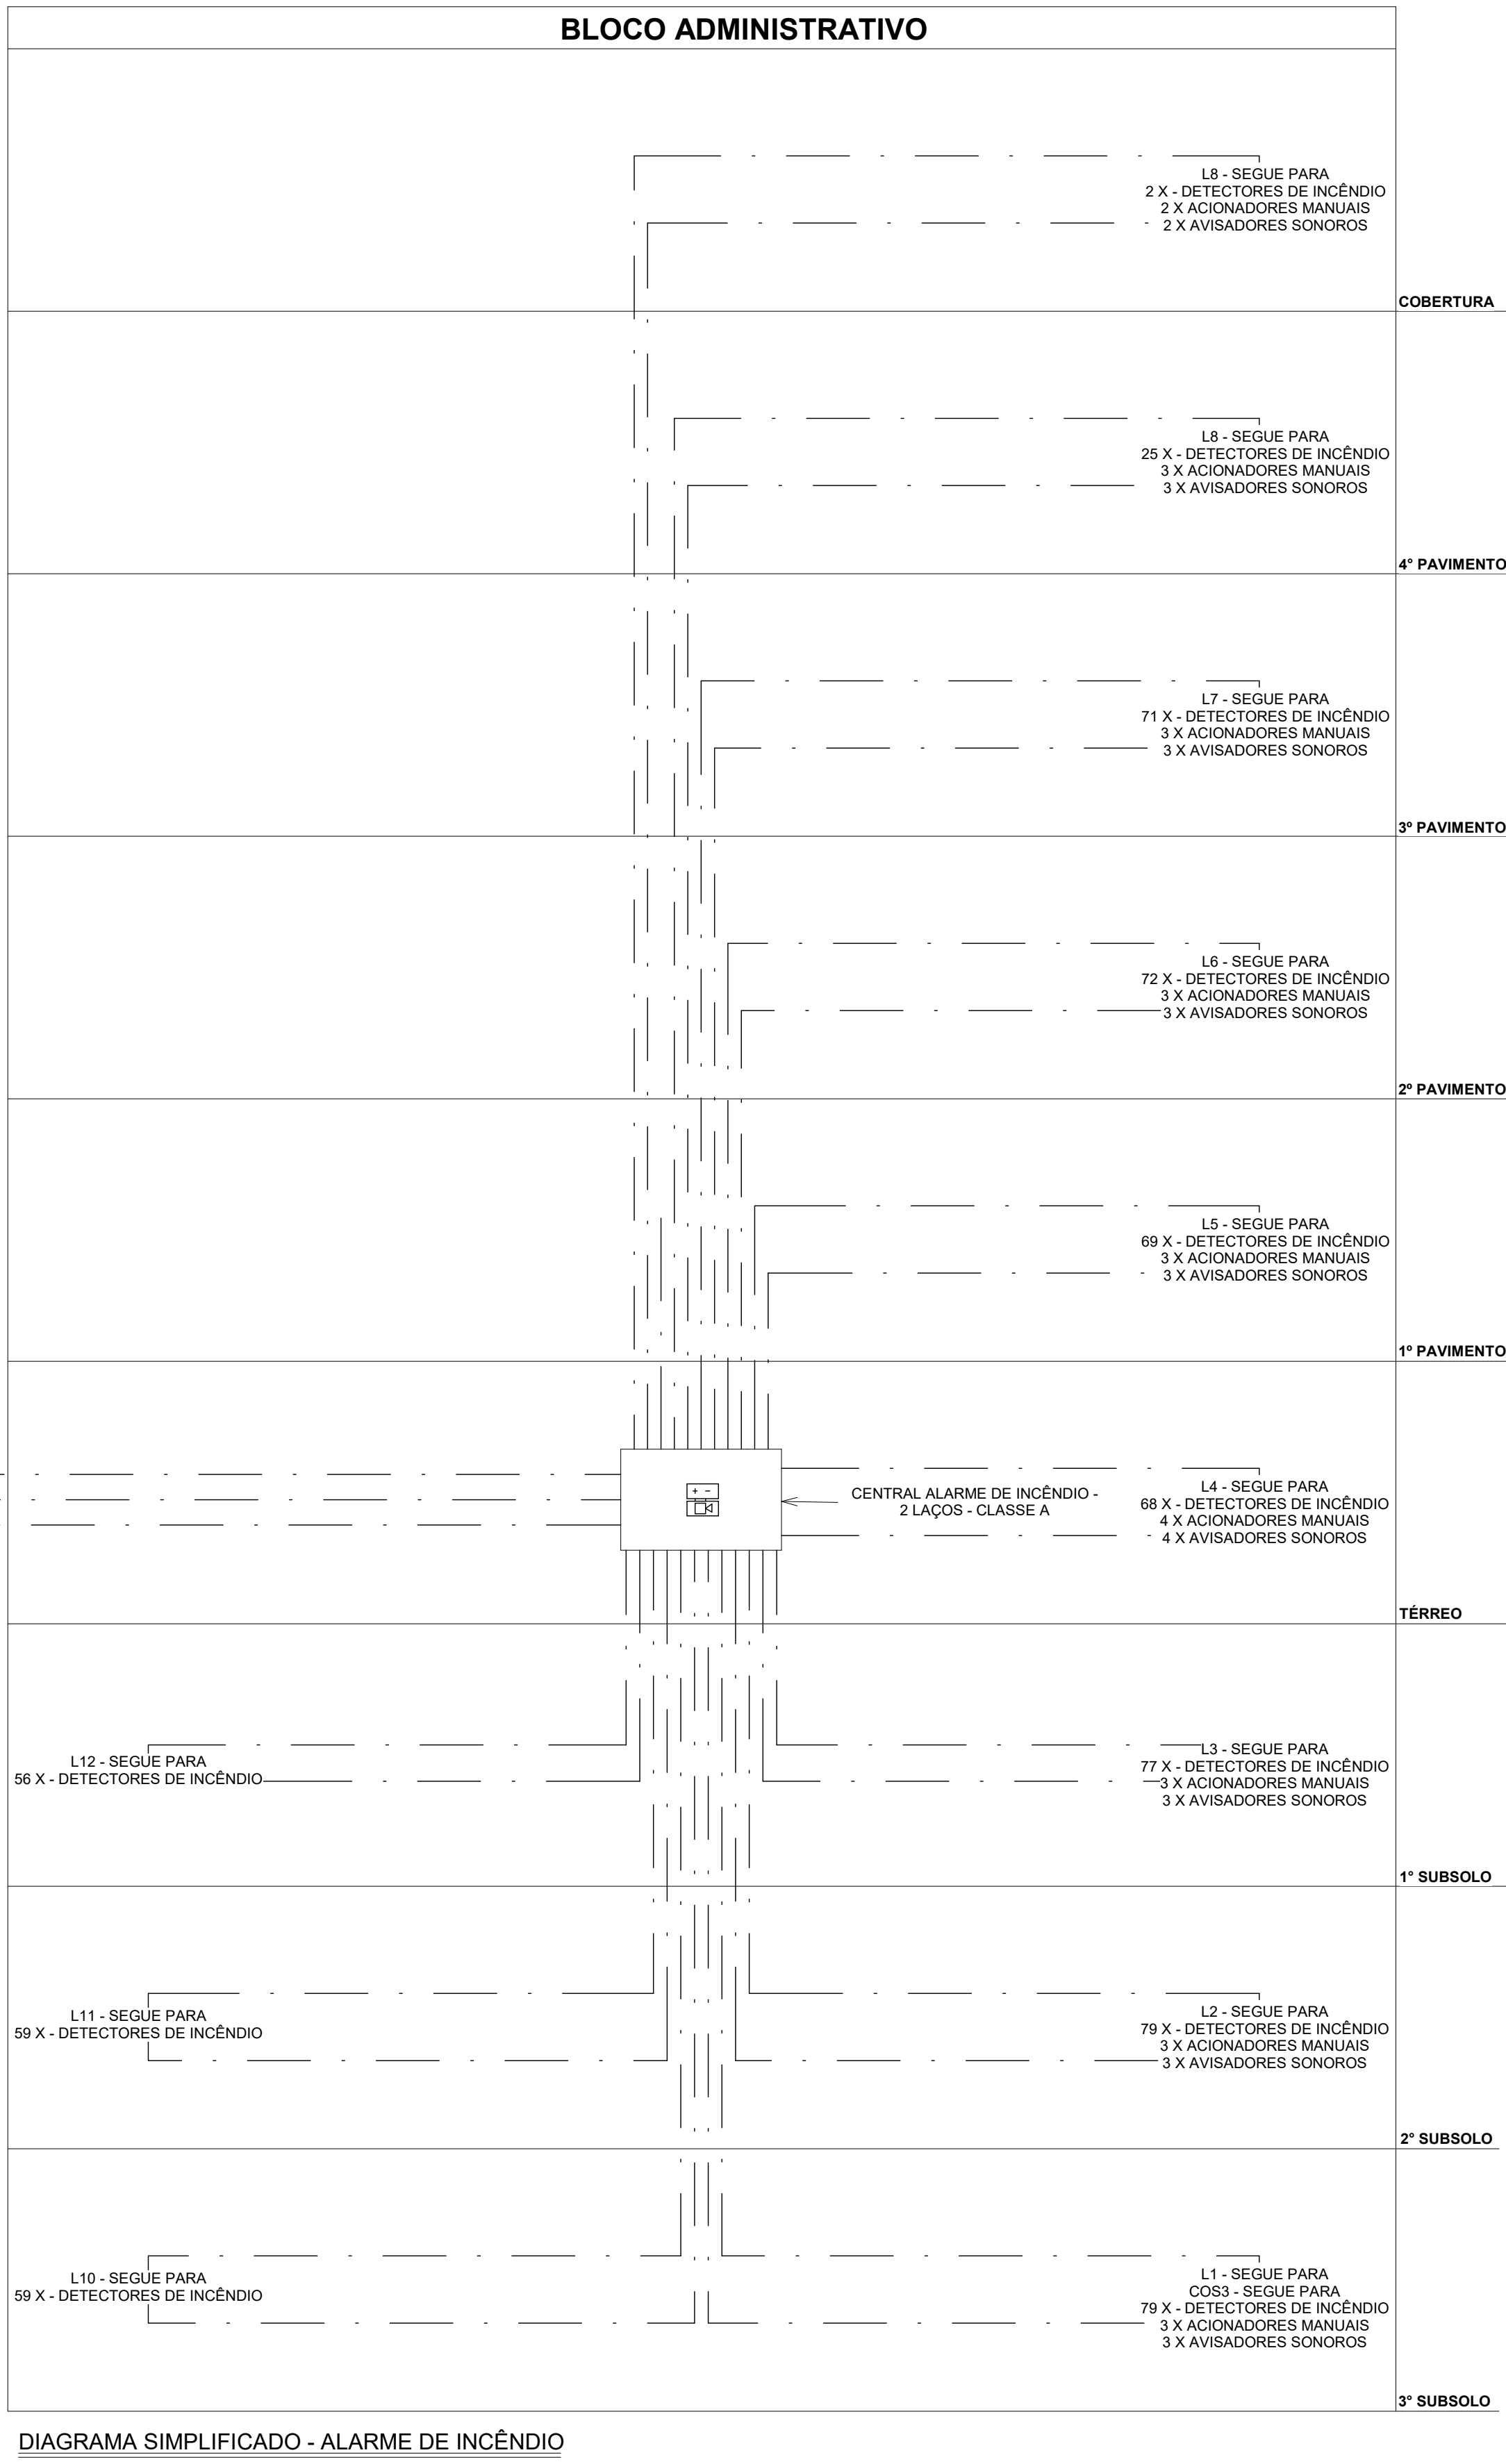
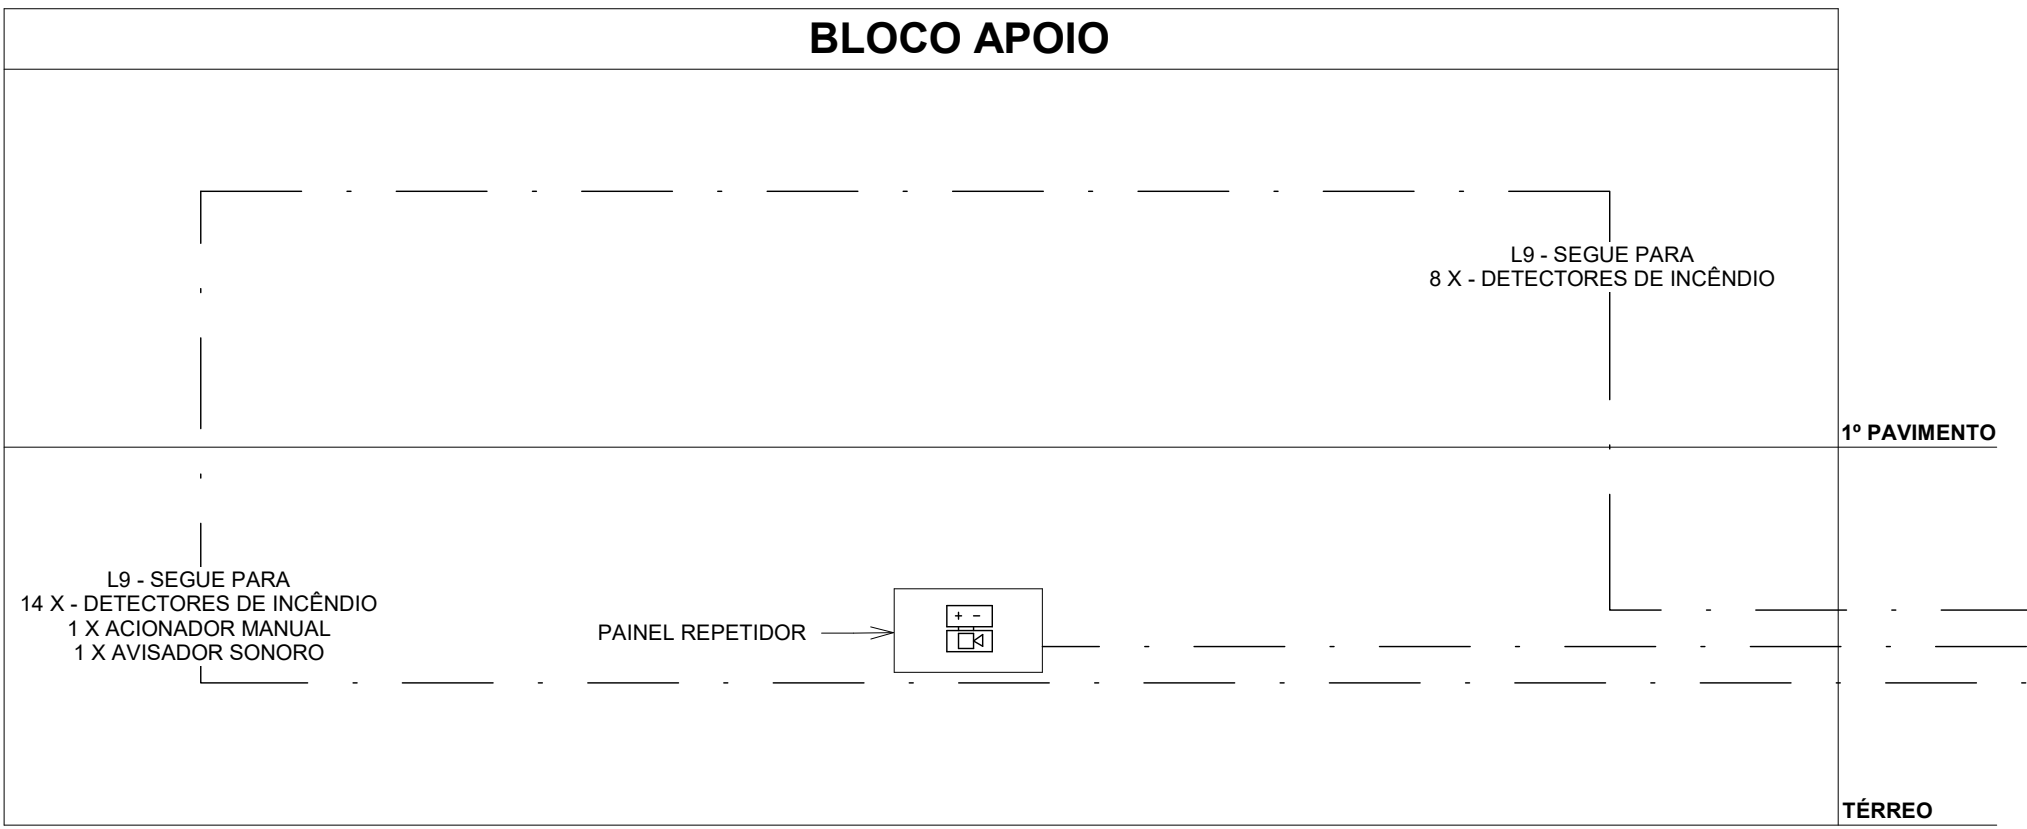
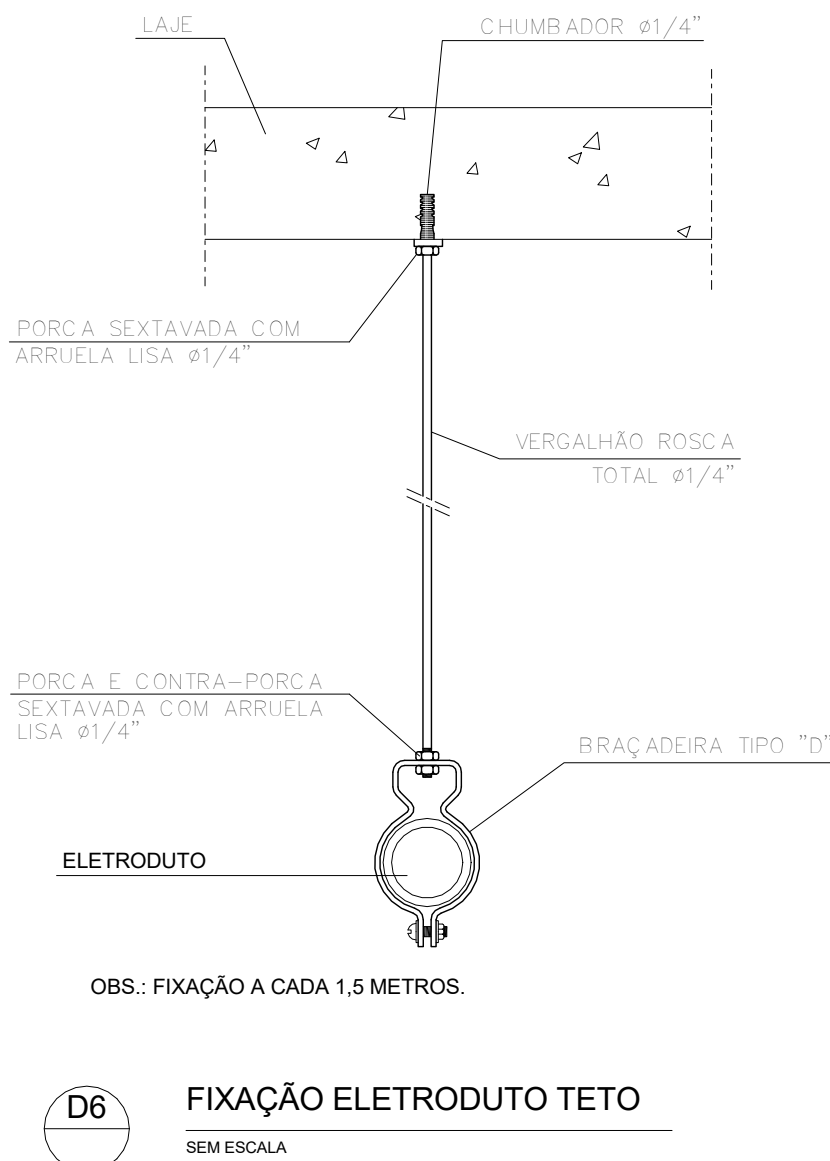
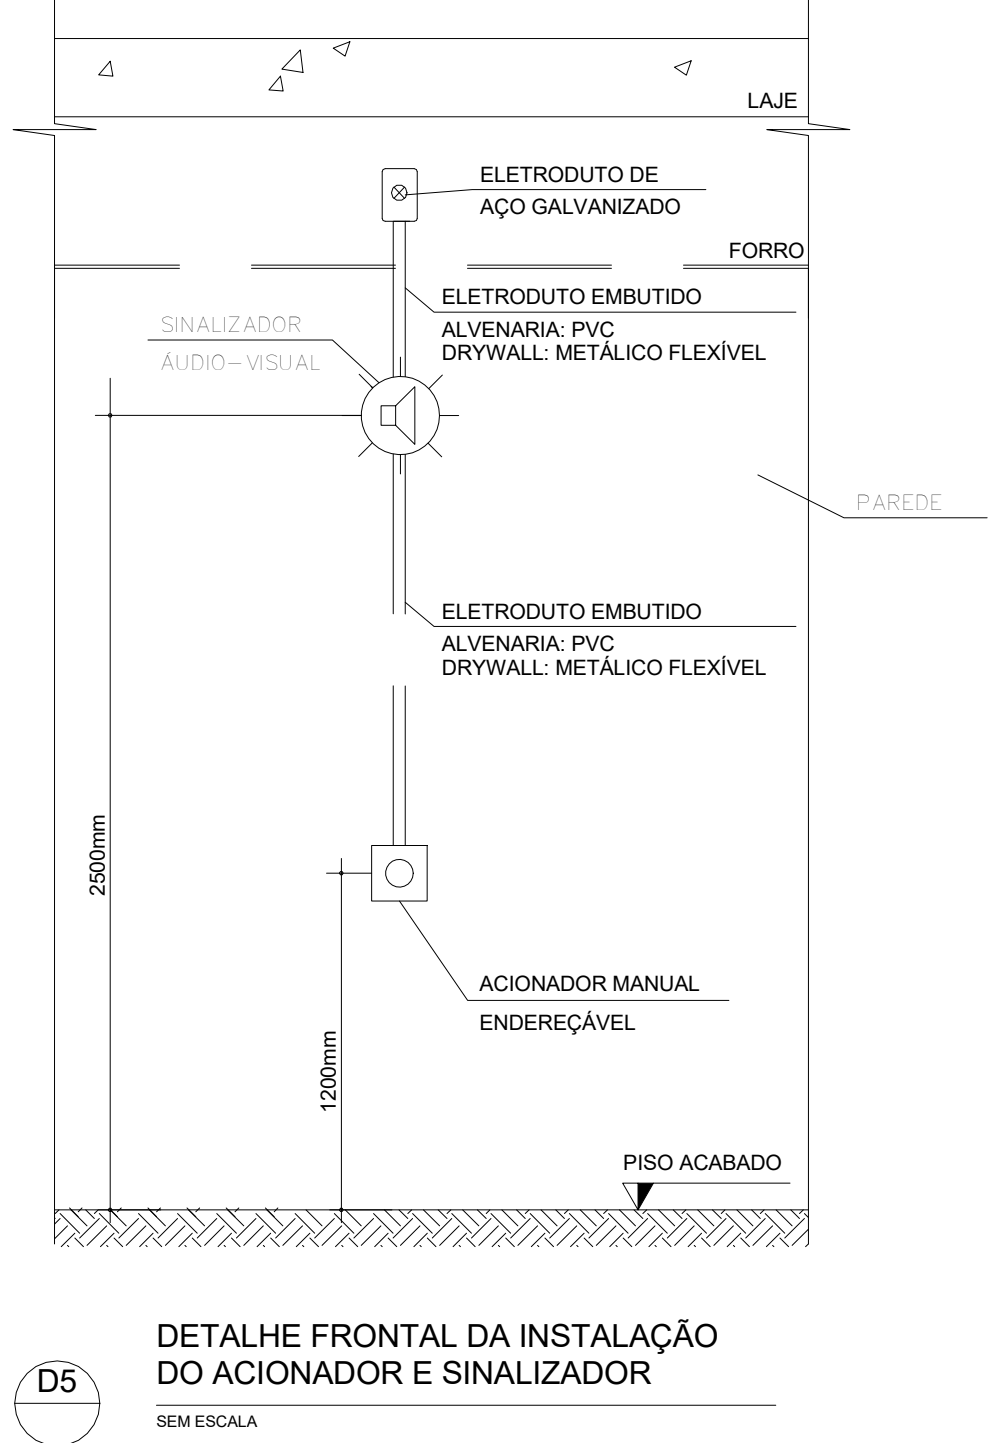
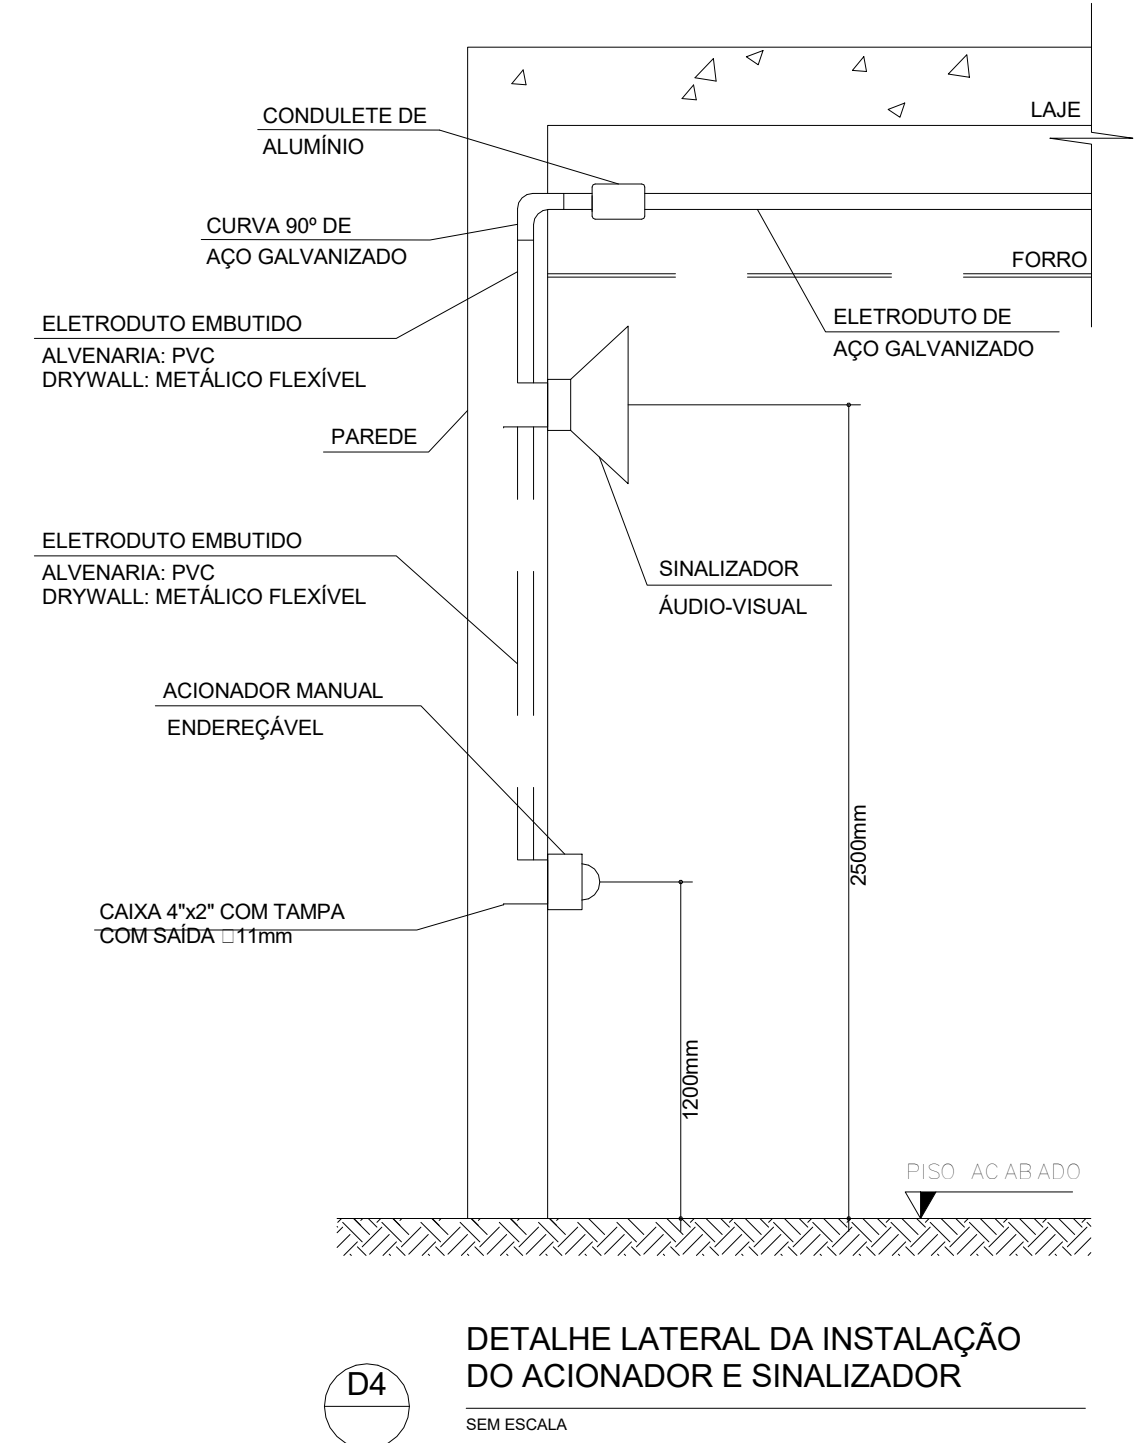
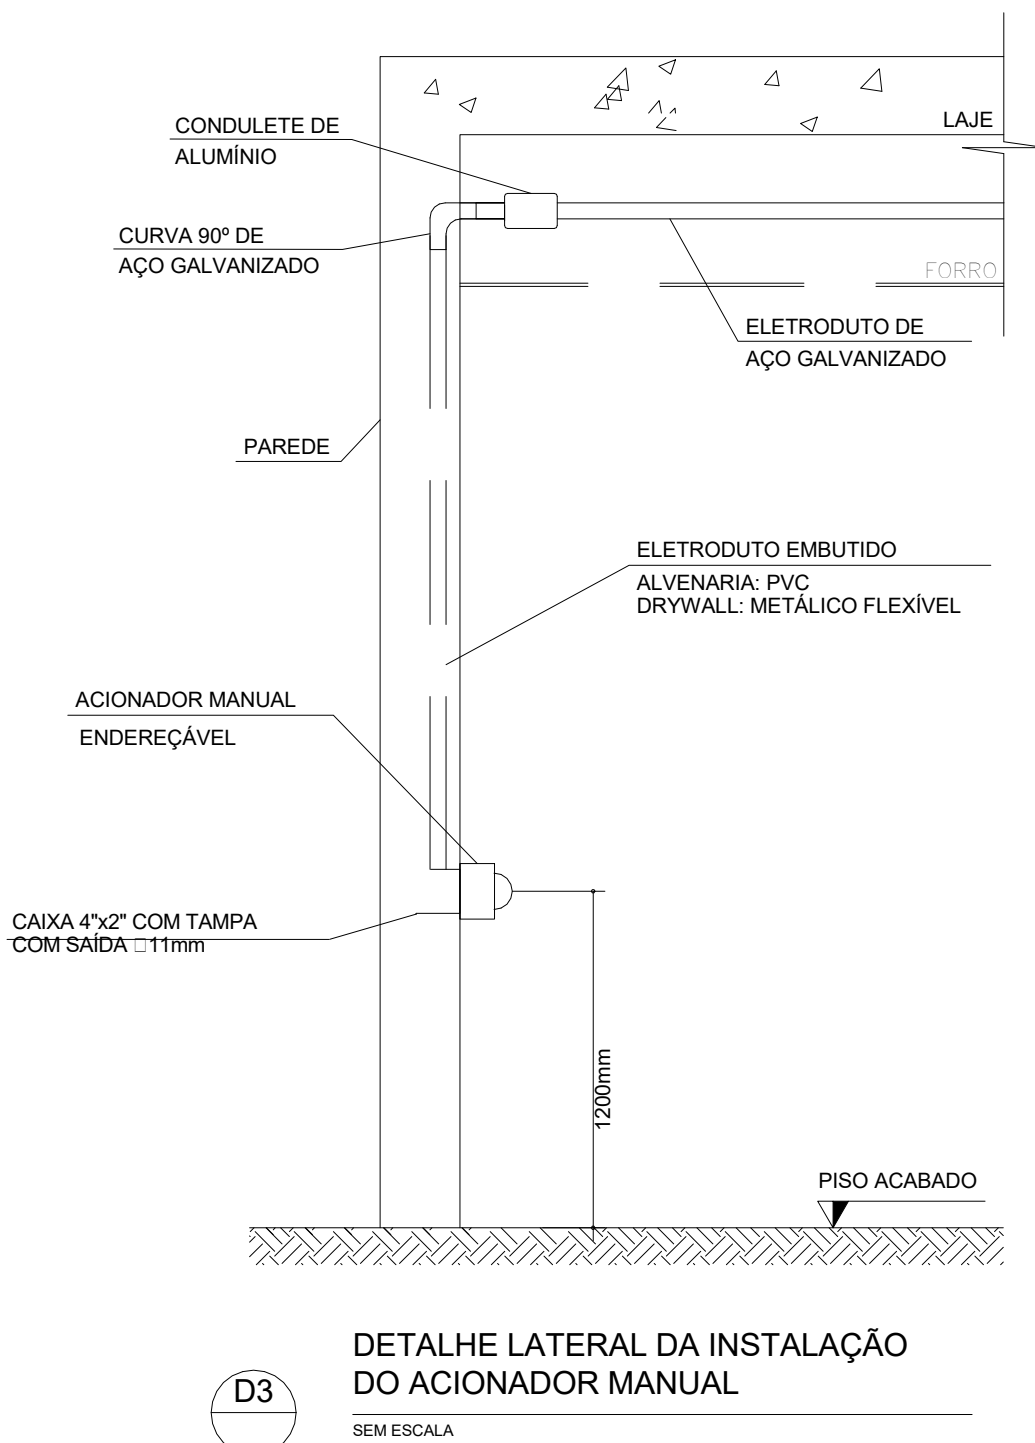
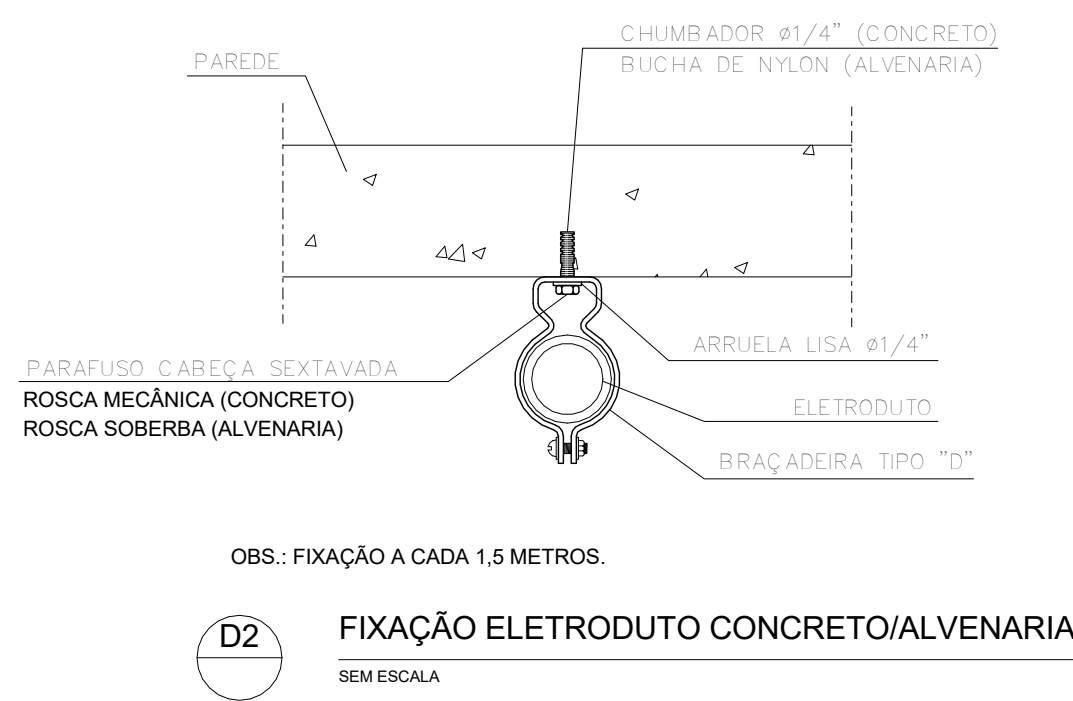


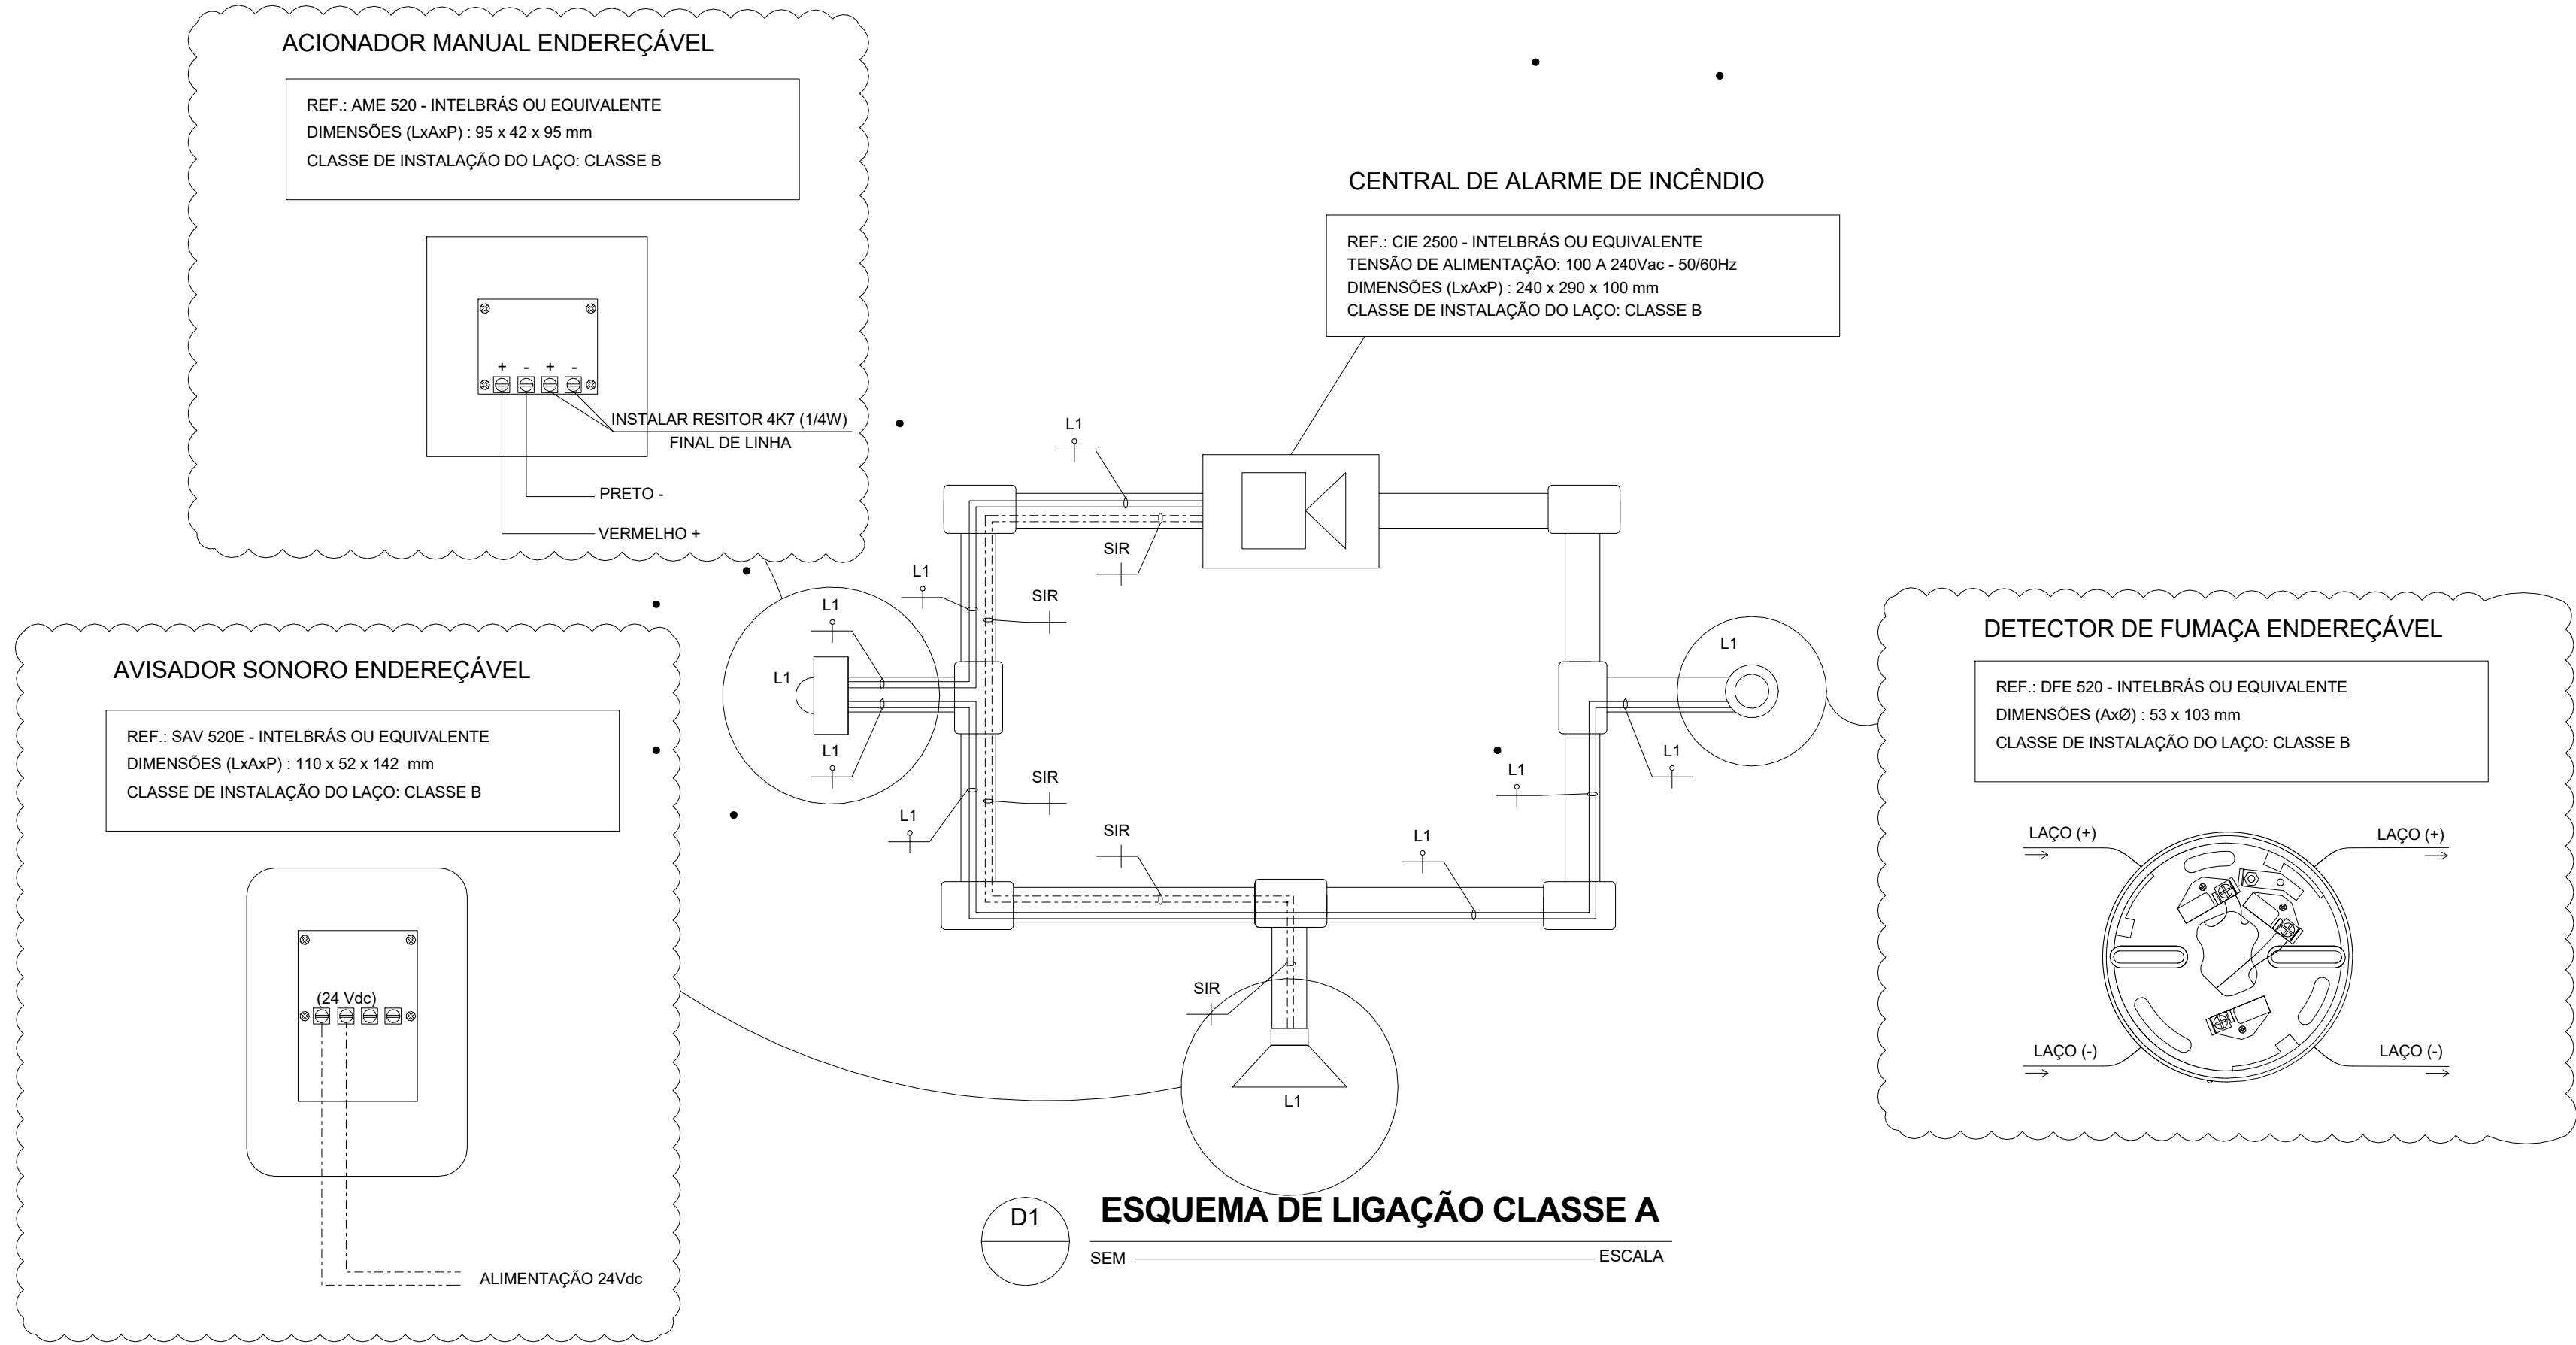

Administração regional / Protocolo			
Setor:	Setor de Indústria e Abastecimento		
Endereço:	Sia trecho 04 lotes 80-90-100-110		
Proprietário:	Serviço Social do Comércio - SESC		
Autor do projeto e Responsáveis técnicos:			
ENG. FABRÍCIO SILVA LIMA CREA/MG 80.082/D-MG	ENG. RODOLFO MEZÊNCIO GODINHO CREA/MG 197.005/D-MG		
ENG. FÁBIO JOSÉ MACIEL DE OLIVEIRA CREA/MG 117.192/D-MG	ENG. VINÍCIUS CARVALHO LACERDA CREA/MG 290.807/D-MG		
ENG. RAPHAEL SERNIZON FRANÇA CREA/MG 187.701/D-MG	ENG. MARIANA L. GOBBI FERREIRA CREA/MG 291.132/D-MG		
DETECÇÃO E ALARME DE INCÊNDIO		Prancha:	
Uso: Comercial		08/08	
Conteúdo: DTI - DET. DE MONTAGEM E DIAGRAMA			
Data: 14/10/2022	Desenho: SESC-DF-DTI-08-DET. E DIAG.	Escala: Indicada	
		Revisão: R00	