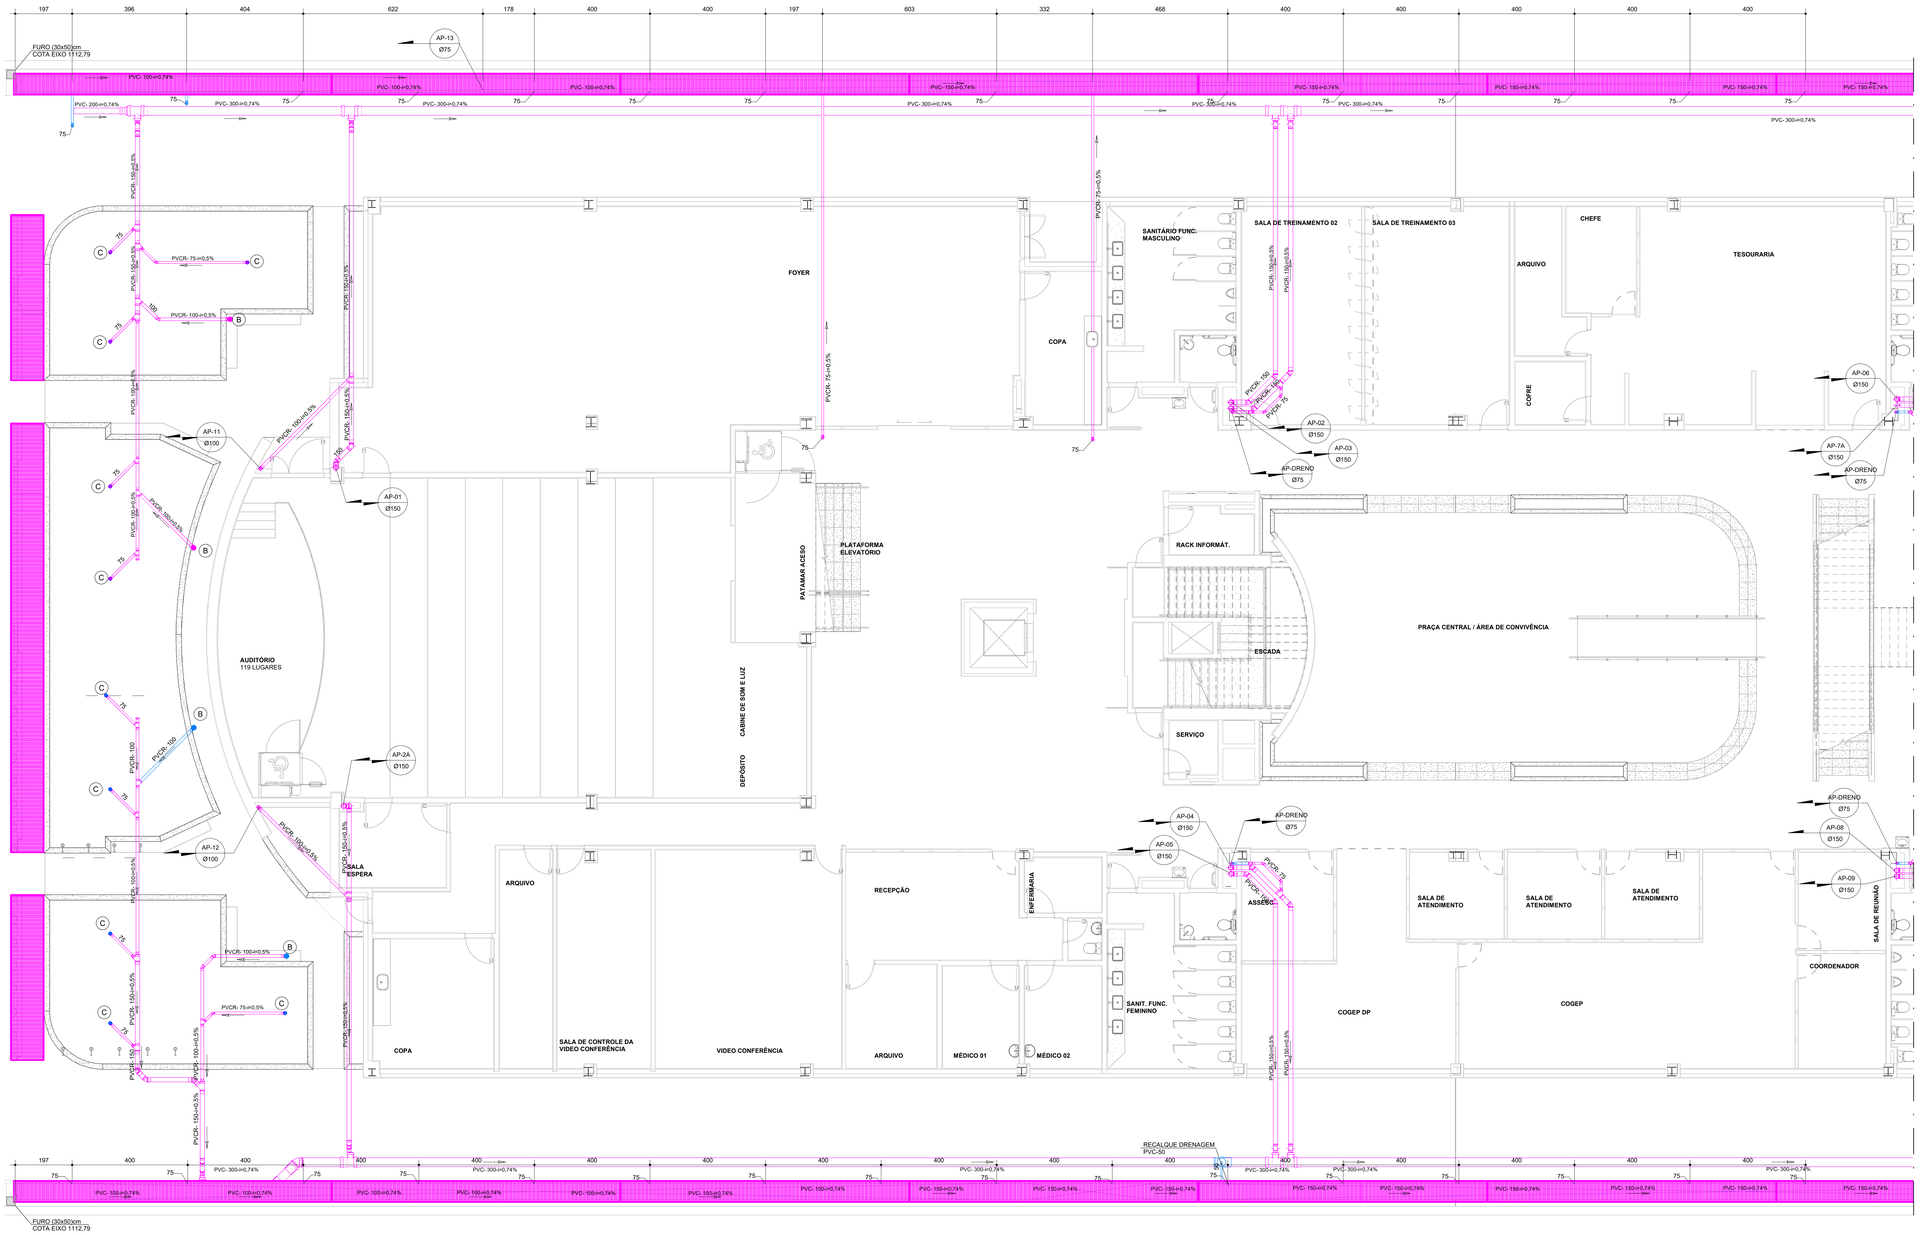

TÉRREO - TRECHO A - DRENAGEM
ESC. 1 : 75

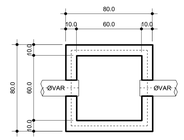

DETALHE CAIXA INSPEÇÃO
ESCALA 1:20]

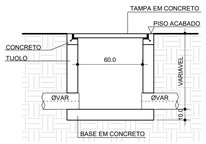

CORTE CAIXA INSPEÇÃO
ESCALA 1:20]

CONVENÇÃO E SIMBOLOGIA	
AP	COLUNA DE ÁGUAS PLUVIAIS
PVC	TUBULAÇÃO DE PVC RÍGIDO
PVCR	TUBULAÇÃO DE PVC TIPO REFORÇADO
TC	TUBULAÇÃO DE CONCRETO
CIPE	CAIXA DE INSPEÇÃO PARA ÁGUAS PLUVIAIS
CT	COTA DA TAMPA DA CAIXA
CF	COTA DO FUNDO DA CAIXA
FIT	COTA DA FACE INFERIOR DO TUBO
A	GRELHA E PORTA GRELHA DE PVC-100 C/REDUÇÃO EXCENTRICA DE 100X75mm
B	GRELHA E PORTA GRELHA DE PVC-150 C/REDUÇÃO EXCENTRICA DE 150X100mm
C	DRENO PARA JARDIM Ø75mm
D	GRELHA E PORTA GRELHA DE PVC-200 C/CURVA 90º e REDUÇÃO EXCENTRICA DE 200X150mm
	TUBULAÇÃO ÁGUAS PLUVIAL Á EXECUTAR
	CANALETA LINEAR PARA DRENO DO SUBSOLO 03 E CAIXA DE BOMBAS DOS SUBSOLO 01 - DIMENSÕES (7,5x7,5)cm. Indicado na planta
	RALO 20x20cm

LEGENDA DE FASES	
	Á EXECUTAR
	EXECUTADO

Administração regional / Protocolo

Setor:	Setor de Industria e Abastecimento
Endereço:	Sia trecho 04 lotes 80-90-100-110
Proprietário:	Serviço Social do Comércio - SESC

Autor do projeto e Responsáveis técnicos:

ROGÉRIO FLAVIANO DOS SANTOS
CREA 111.889/D-MG

BERNARDO DINIZ FELICÍSSIMO
CREA 253.030/D-MG

eficácia G

PROJETO DE DRENAGEM PLUVIAL		Prancha:
Uso: Comercial		07/16
Conteúdo: DRE - TÉRREO - TRECHO A		Escala: Indicada
Data: 14/10/2022	Desenho: SESC-DF-DRE-07-TÉRREO-TRECHO A	Revisão: R00