




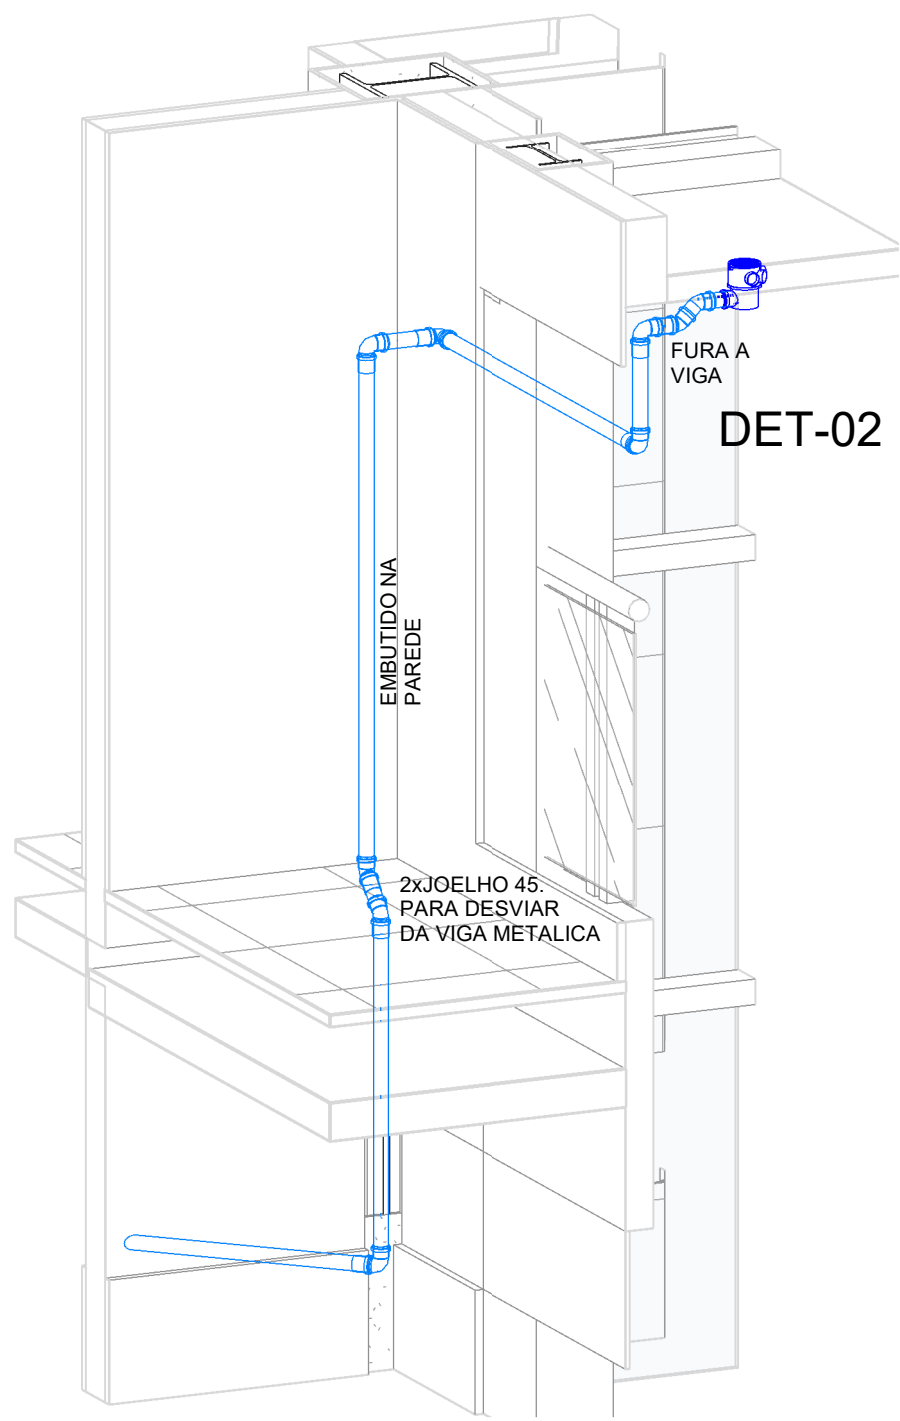


DET-01 - DRENAGEM LAJE FACHADA FRENTE S/ESCALA

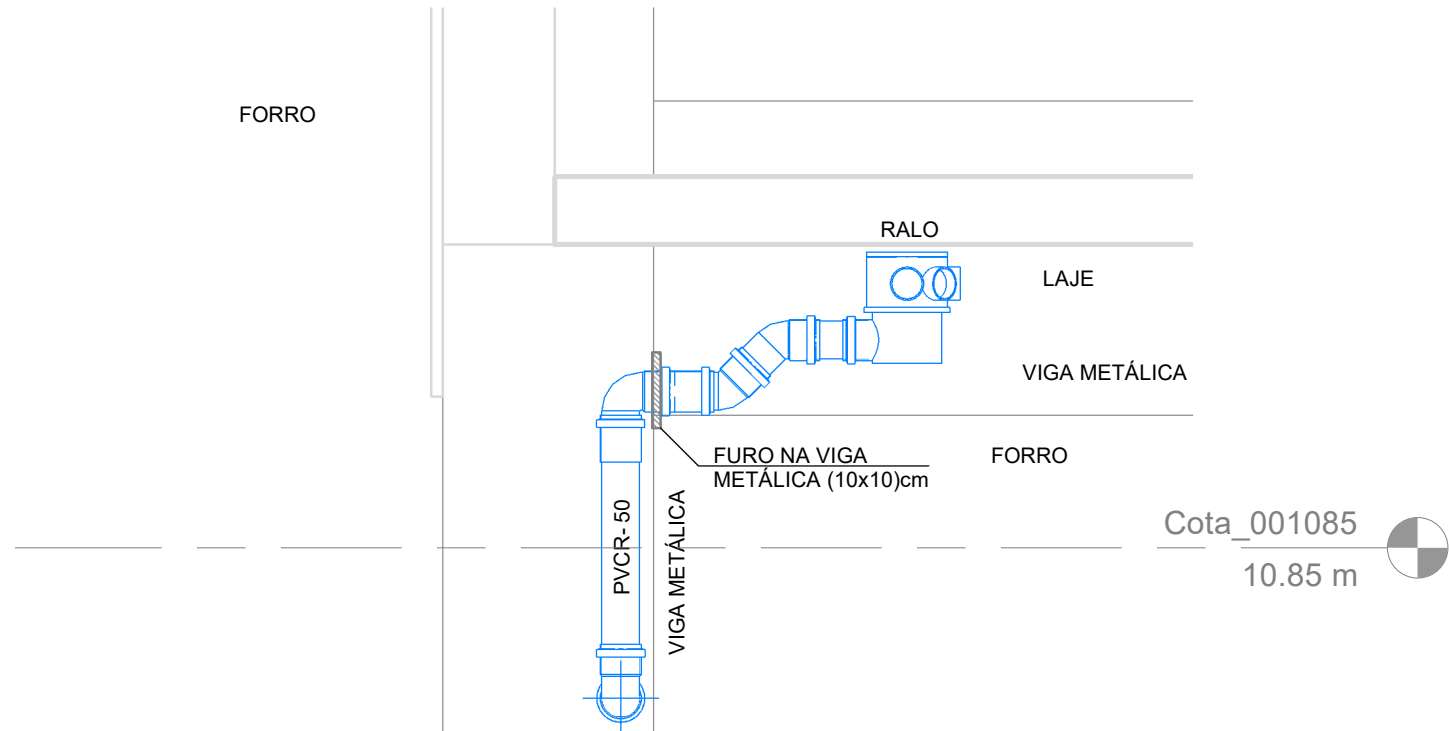

DET-02 - CORTE VIGA

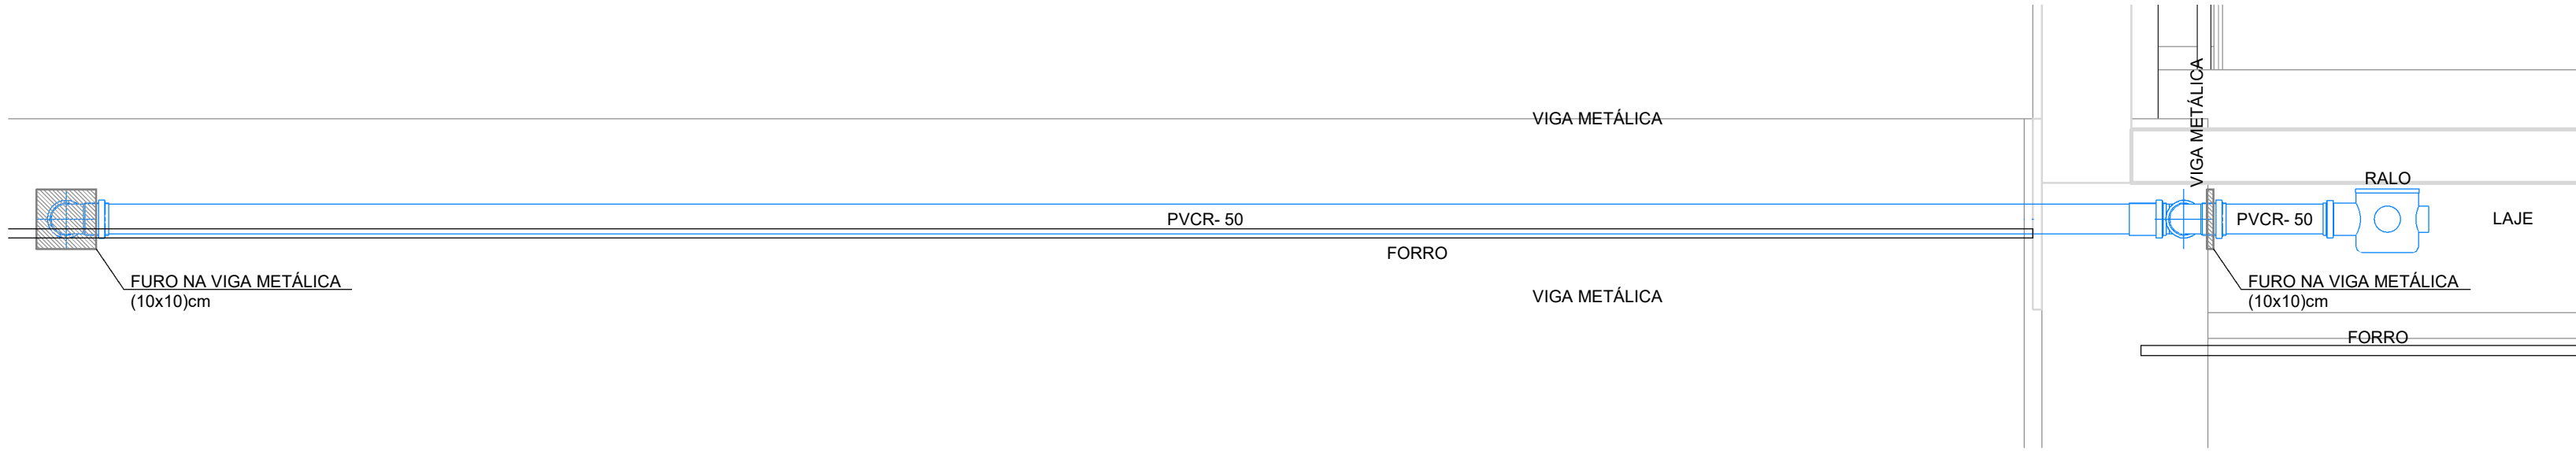


DET-03 - CORTE VIGA

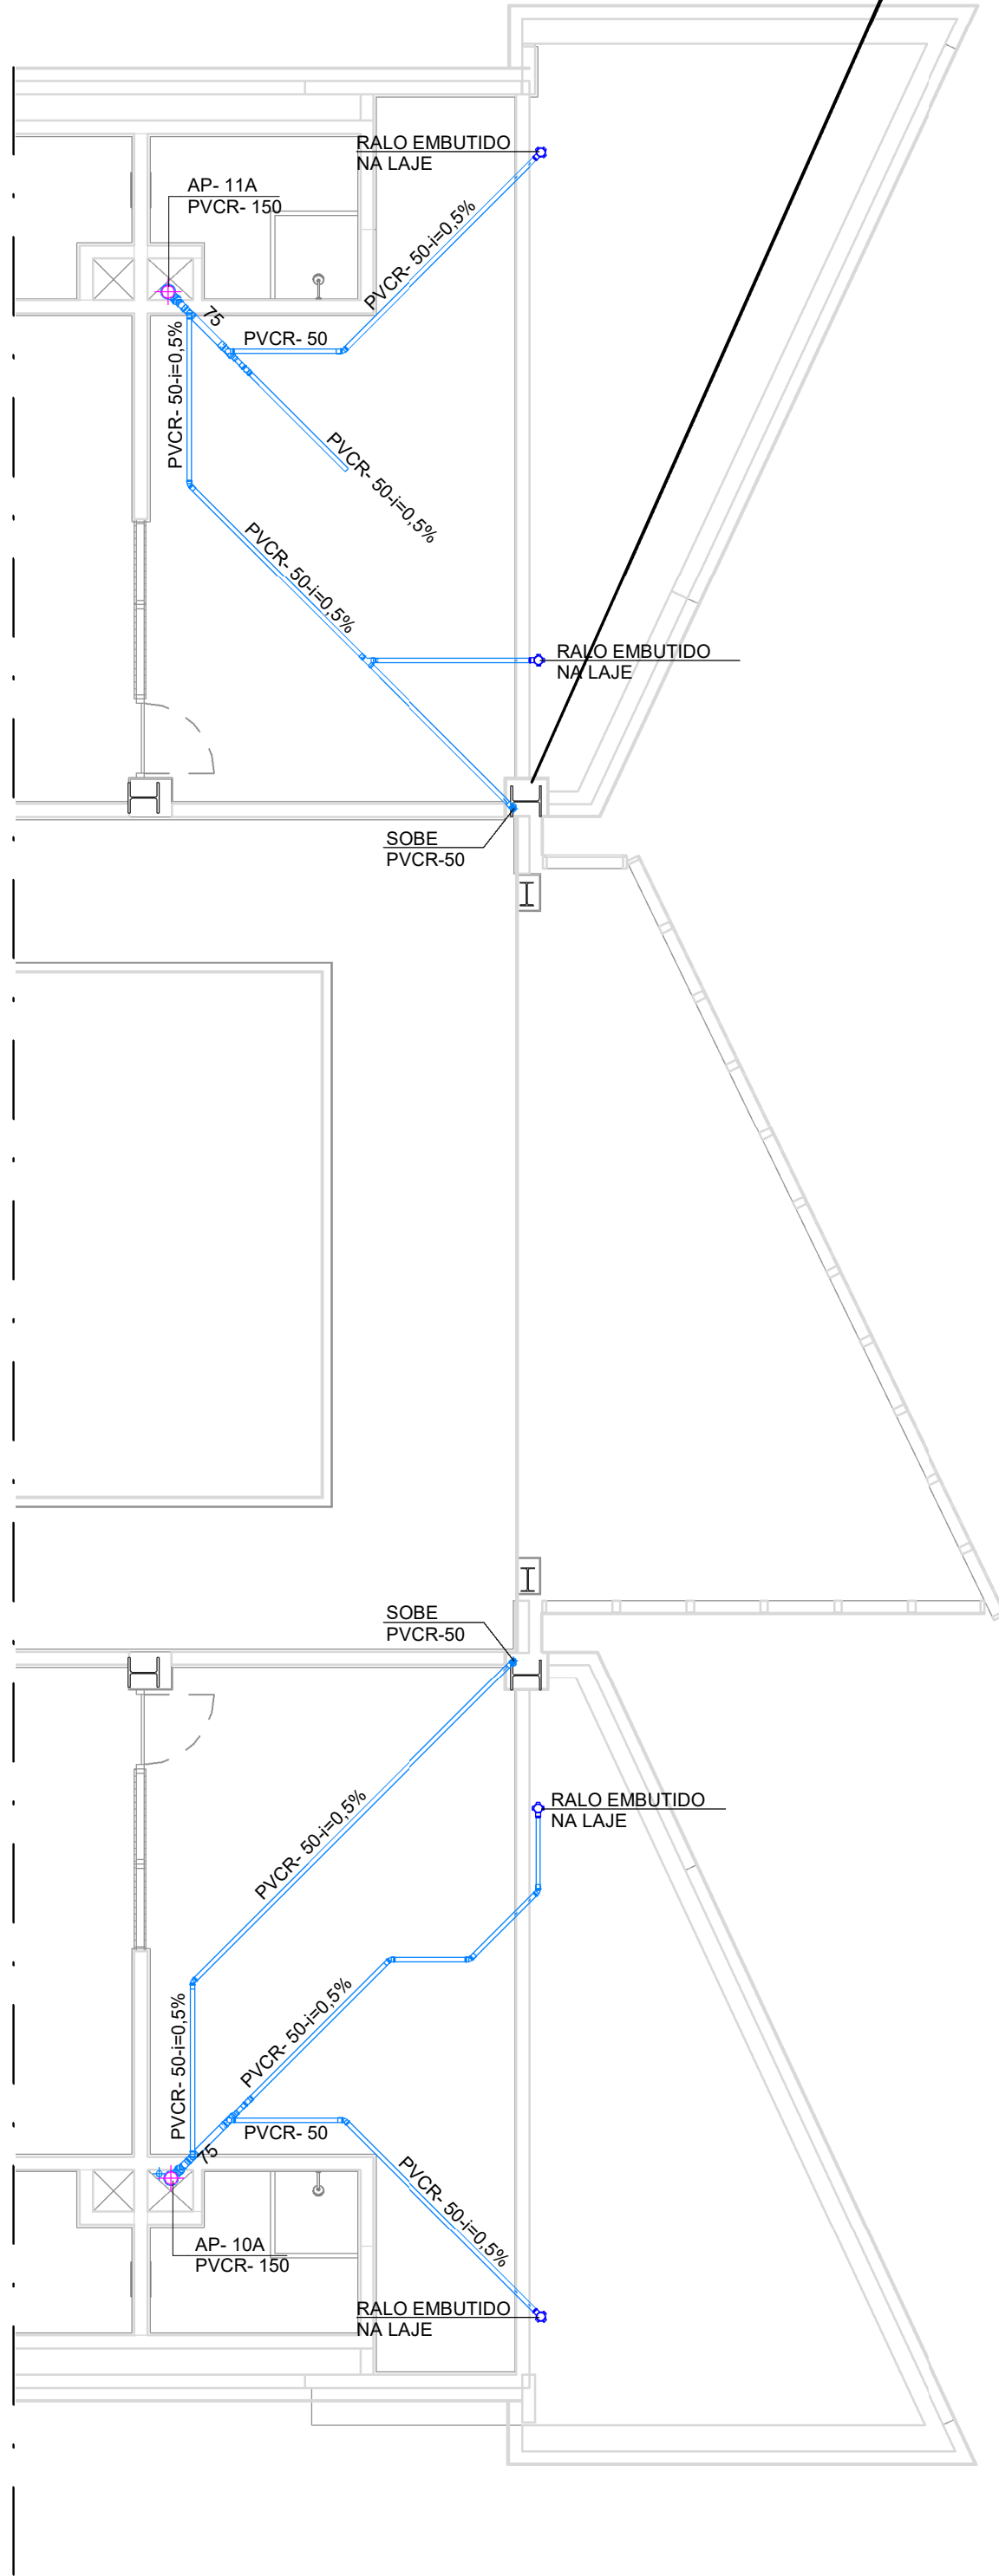


PLANTA 3º PAVIMENTO

ESC. 1:75

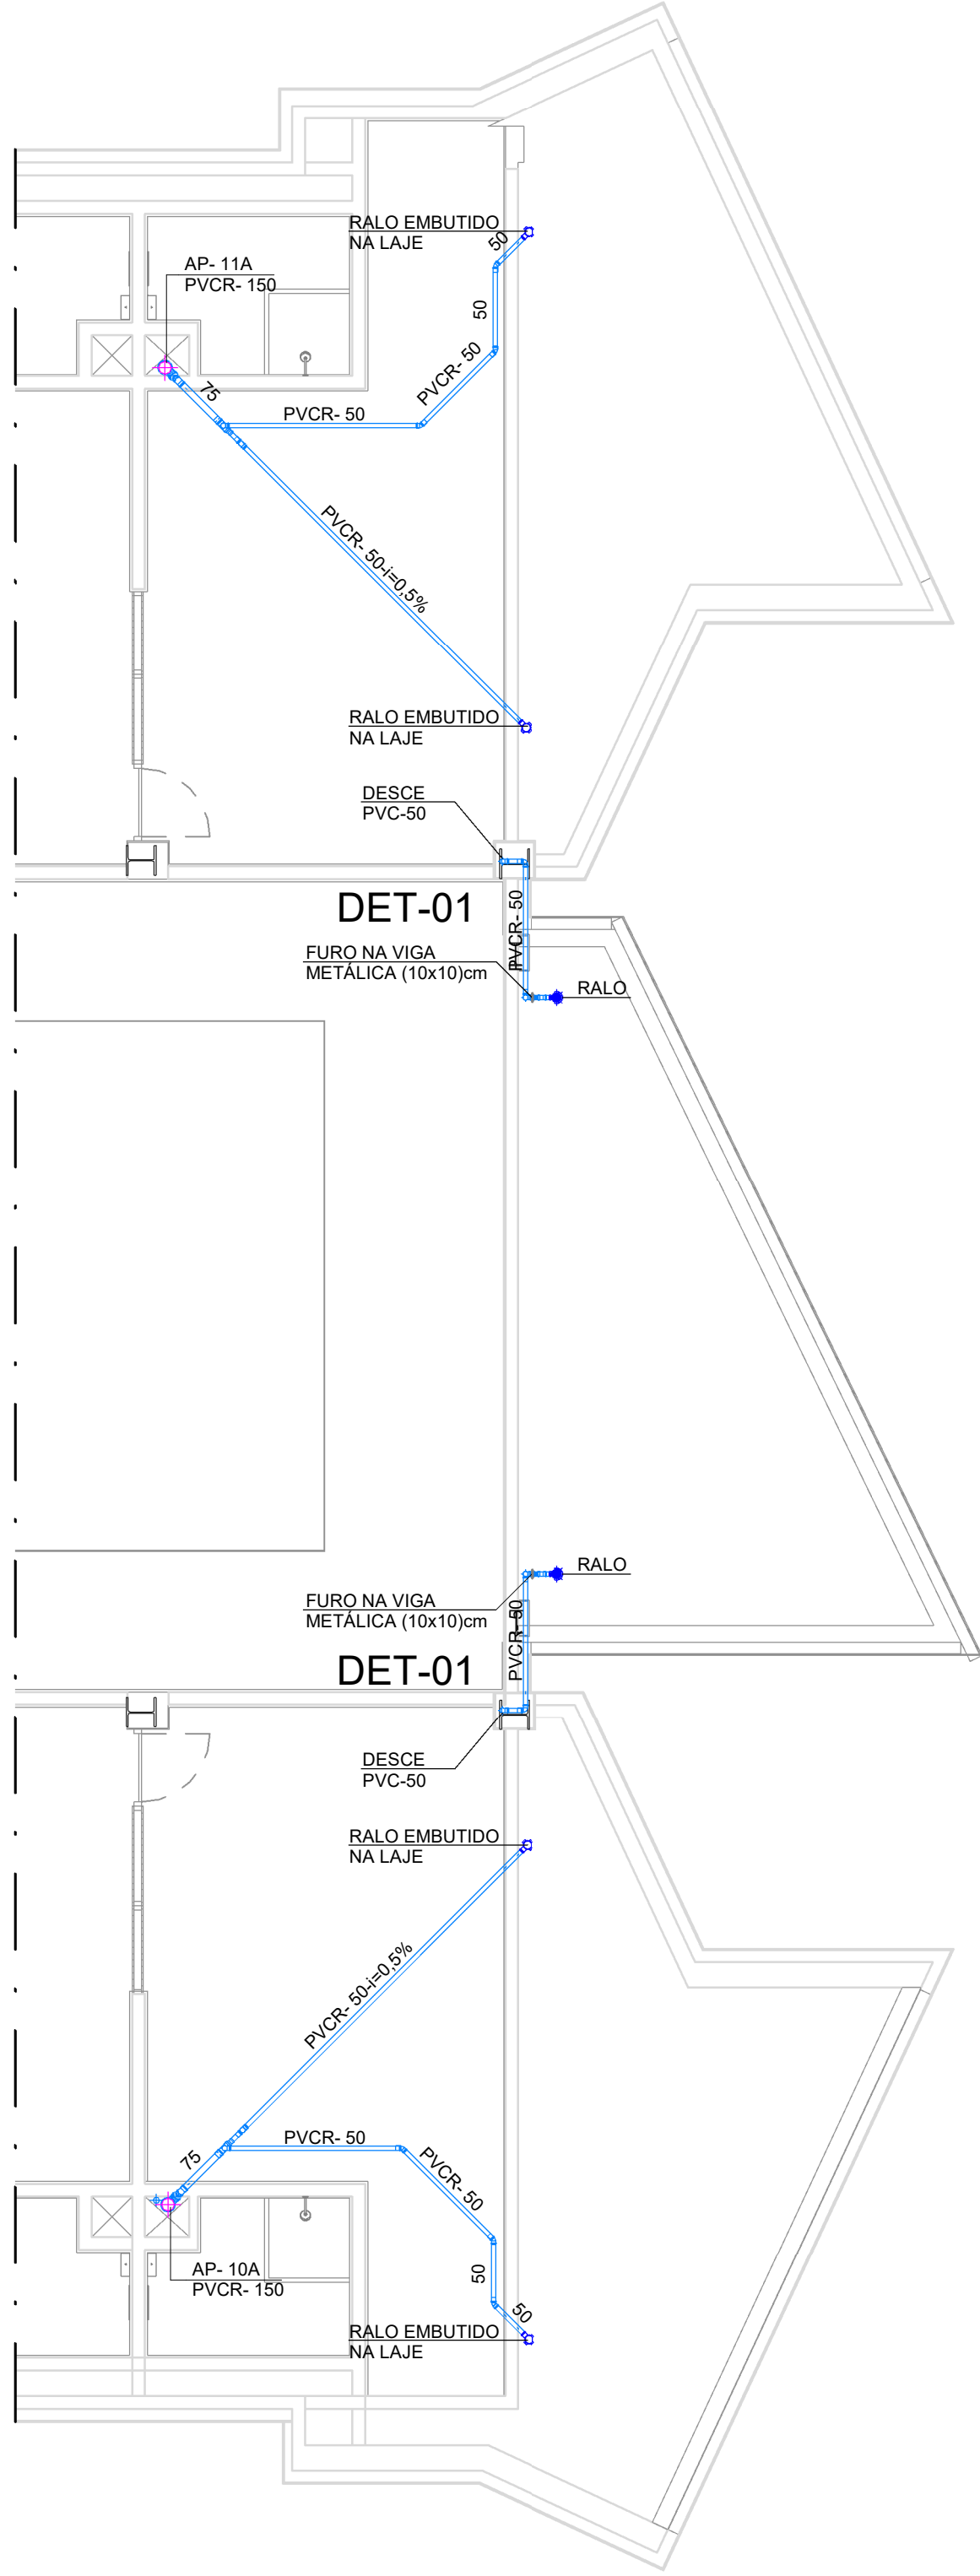

PLANTA 4º PAVIMENTO

ESC. 1:75

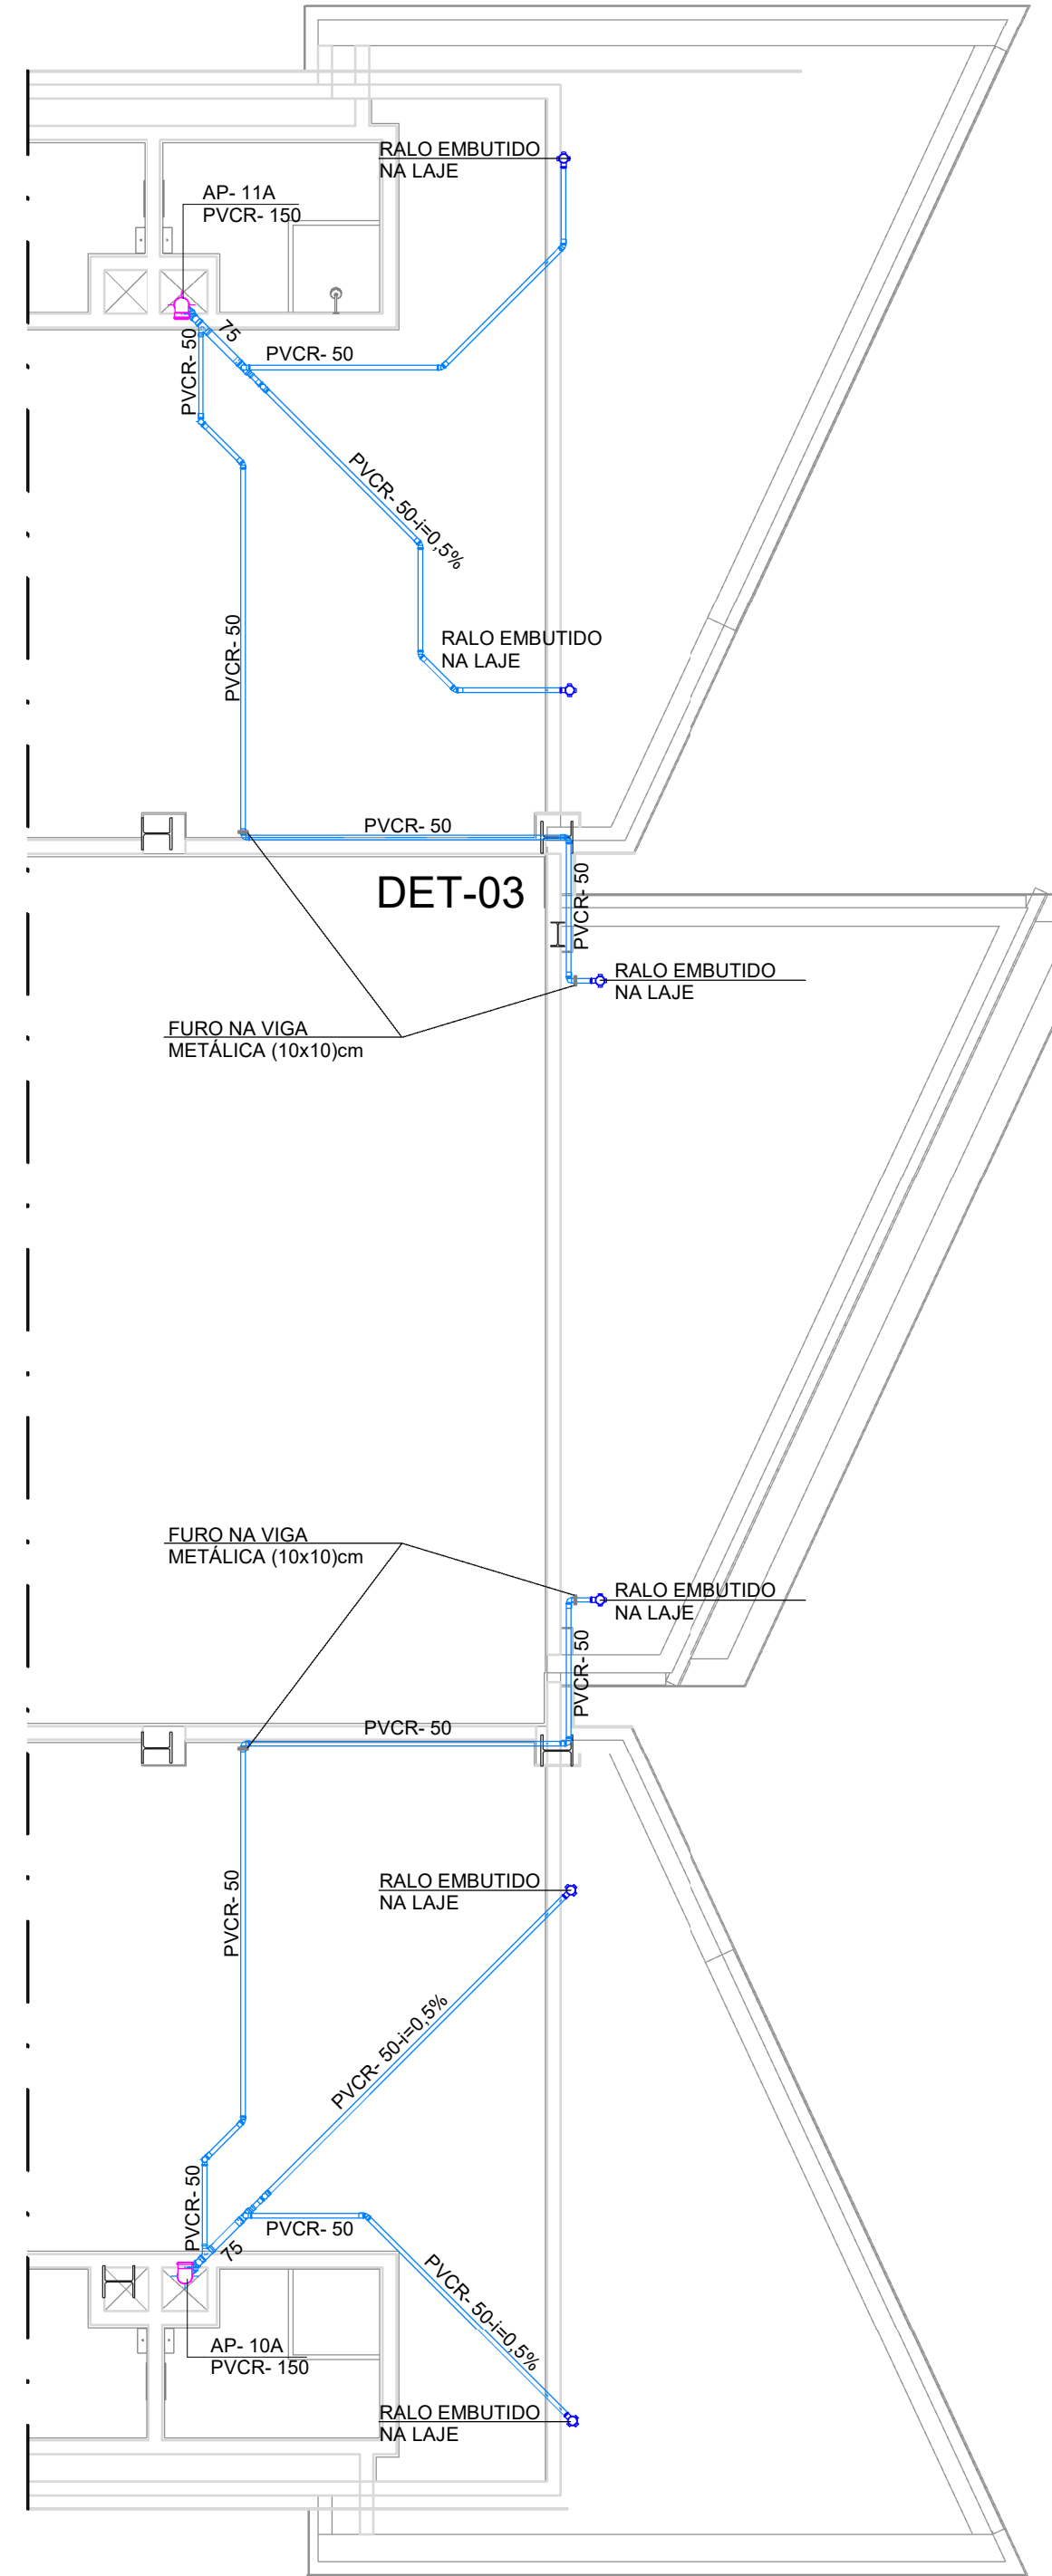

PLANTA 5º PAVIMENTO

ESC. 1:75

LEGENDA DE FASES	
—	A EXECUTAR
—	EXECUTADO

Administração regional / Protocolo

Setor: Setor de Industria e Abastecimento

Endereço: Sia trecho 04 lotes 80-90-100-110

Proprietário: Serviço Social do Comércio - SESC

Autor do projeto e Responsáveis técnicos:

ROGÉRIO FLAVIANO DOS SANTOS
CREA 111.889/D-MG

BERNARDO DINIZ FELICÍSSIMO
CREA 253.030/D-MG

CONVENÇÃO E SIMBOLOGIA	
AP	COLUNA DE ÁGUAS PLUVIAIS
PVC	TUBULAÇÃO DE PVC RÍGIDO
PVCR	TUBULAÇÃO DE PVC TIPO REFORÇADO
TC	TUBULAÇÃO DE CONCRETO
CIFE	CAIXA DE INSPEÇÃO PARA ÁGUAS PLUVIAIS
CT	COTA DA TAMPA DA CAIXA
CF	COTA DO FUNDO DA CAIXA
FI	COTA DA FACE INFERIOR DO TUBO
(A)	GRELHA E PORTA GRELHA DE PVC-150
(B)	GRELHA E PORTA GRELHA DE PVC-150
(C)	GRELHA E PORTA GRELHA DE PVC-150
(D)	GRELHA E PORTA GRELHA DE PVC-200
(E)	GRELHA E PORTA GRELHA DE PVC-200
PROJETO DE DRENAGEM PLUVIAL		Prancha:
Uso: Comercial		15/16
Conteúdo: DRE - DETALHES		Escala: Indicada
Data: 14/10/2022		Revisão: R00