




| CONVENÇÃO E SIMBOLOGIA |                                                                            |
|------------------------|----------------------------------------------------------------------------|
| API                    | COLUNA DE ÁGUAS PLUVIAIS                                                   |
| PVC                    | TUBULAÇÃO DE PVC RÍGIDO                                                    |
| PVCR                   | TUBULAÇÃO DE PVC TIPO REFORÇADO                                            |
| TC                     | TUBULAÇÃO DE CONCRETO                                                      |
| QPE                    | CAIXA DE INSPEÇÃO PARA ÁGUAS PLUVIAIS                                      |
| CT                     | COTA DA TAMPA DA CAIXA                                                     |
| CF                     | COTA DO FUNDO DA CAIXA                                                     |
| FIT                    | COTA DA FACE INFERIOR DO TUBO                                              |
| A                      | GRELHA E PORTA GRELHA DE PVC-100                                           |
| B                      | GRELHA E PORTA GRELHA DE PVC-150                                           |
| C                      | GRELHA E PORTA GRELHA DE PVC-200                                           |
| D                      | GRELHA E PORTA GRELHA DE PVC-250                                           |
|                        | TUBULAÇÃO ÁGUAS PLUVIAIS A EXECUTAR                                        |
|                        | CAHALETA LINEAR PARA DRENO DO SUBSOLO 03                                   |
|                        | E CASA DE BOMBAS DOS SUBSOLO 01 - DIMENSÕES (7,5x7,5)m. Indicado na planta |
|                        | RALO 20x20cm                                                               |

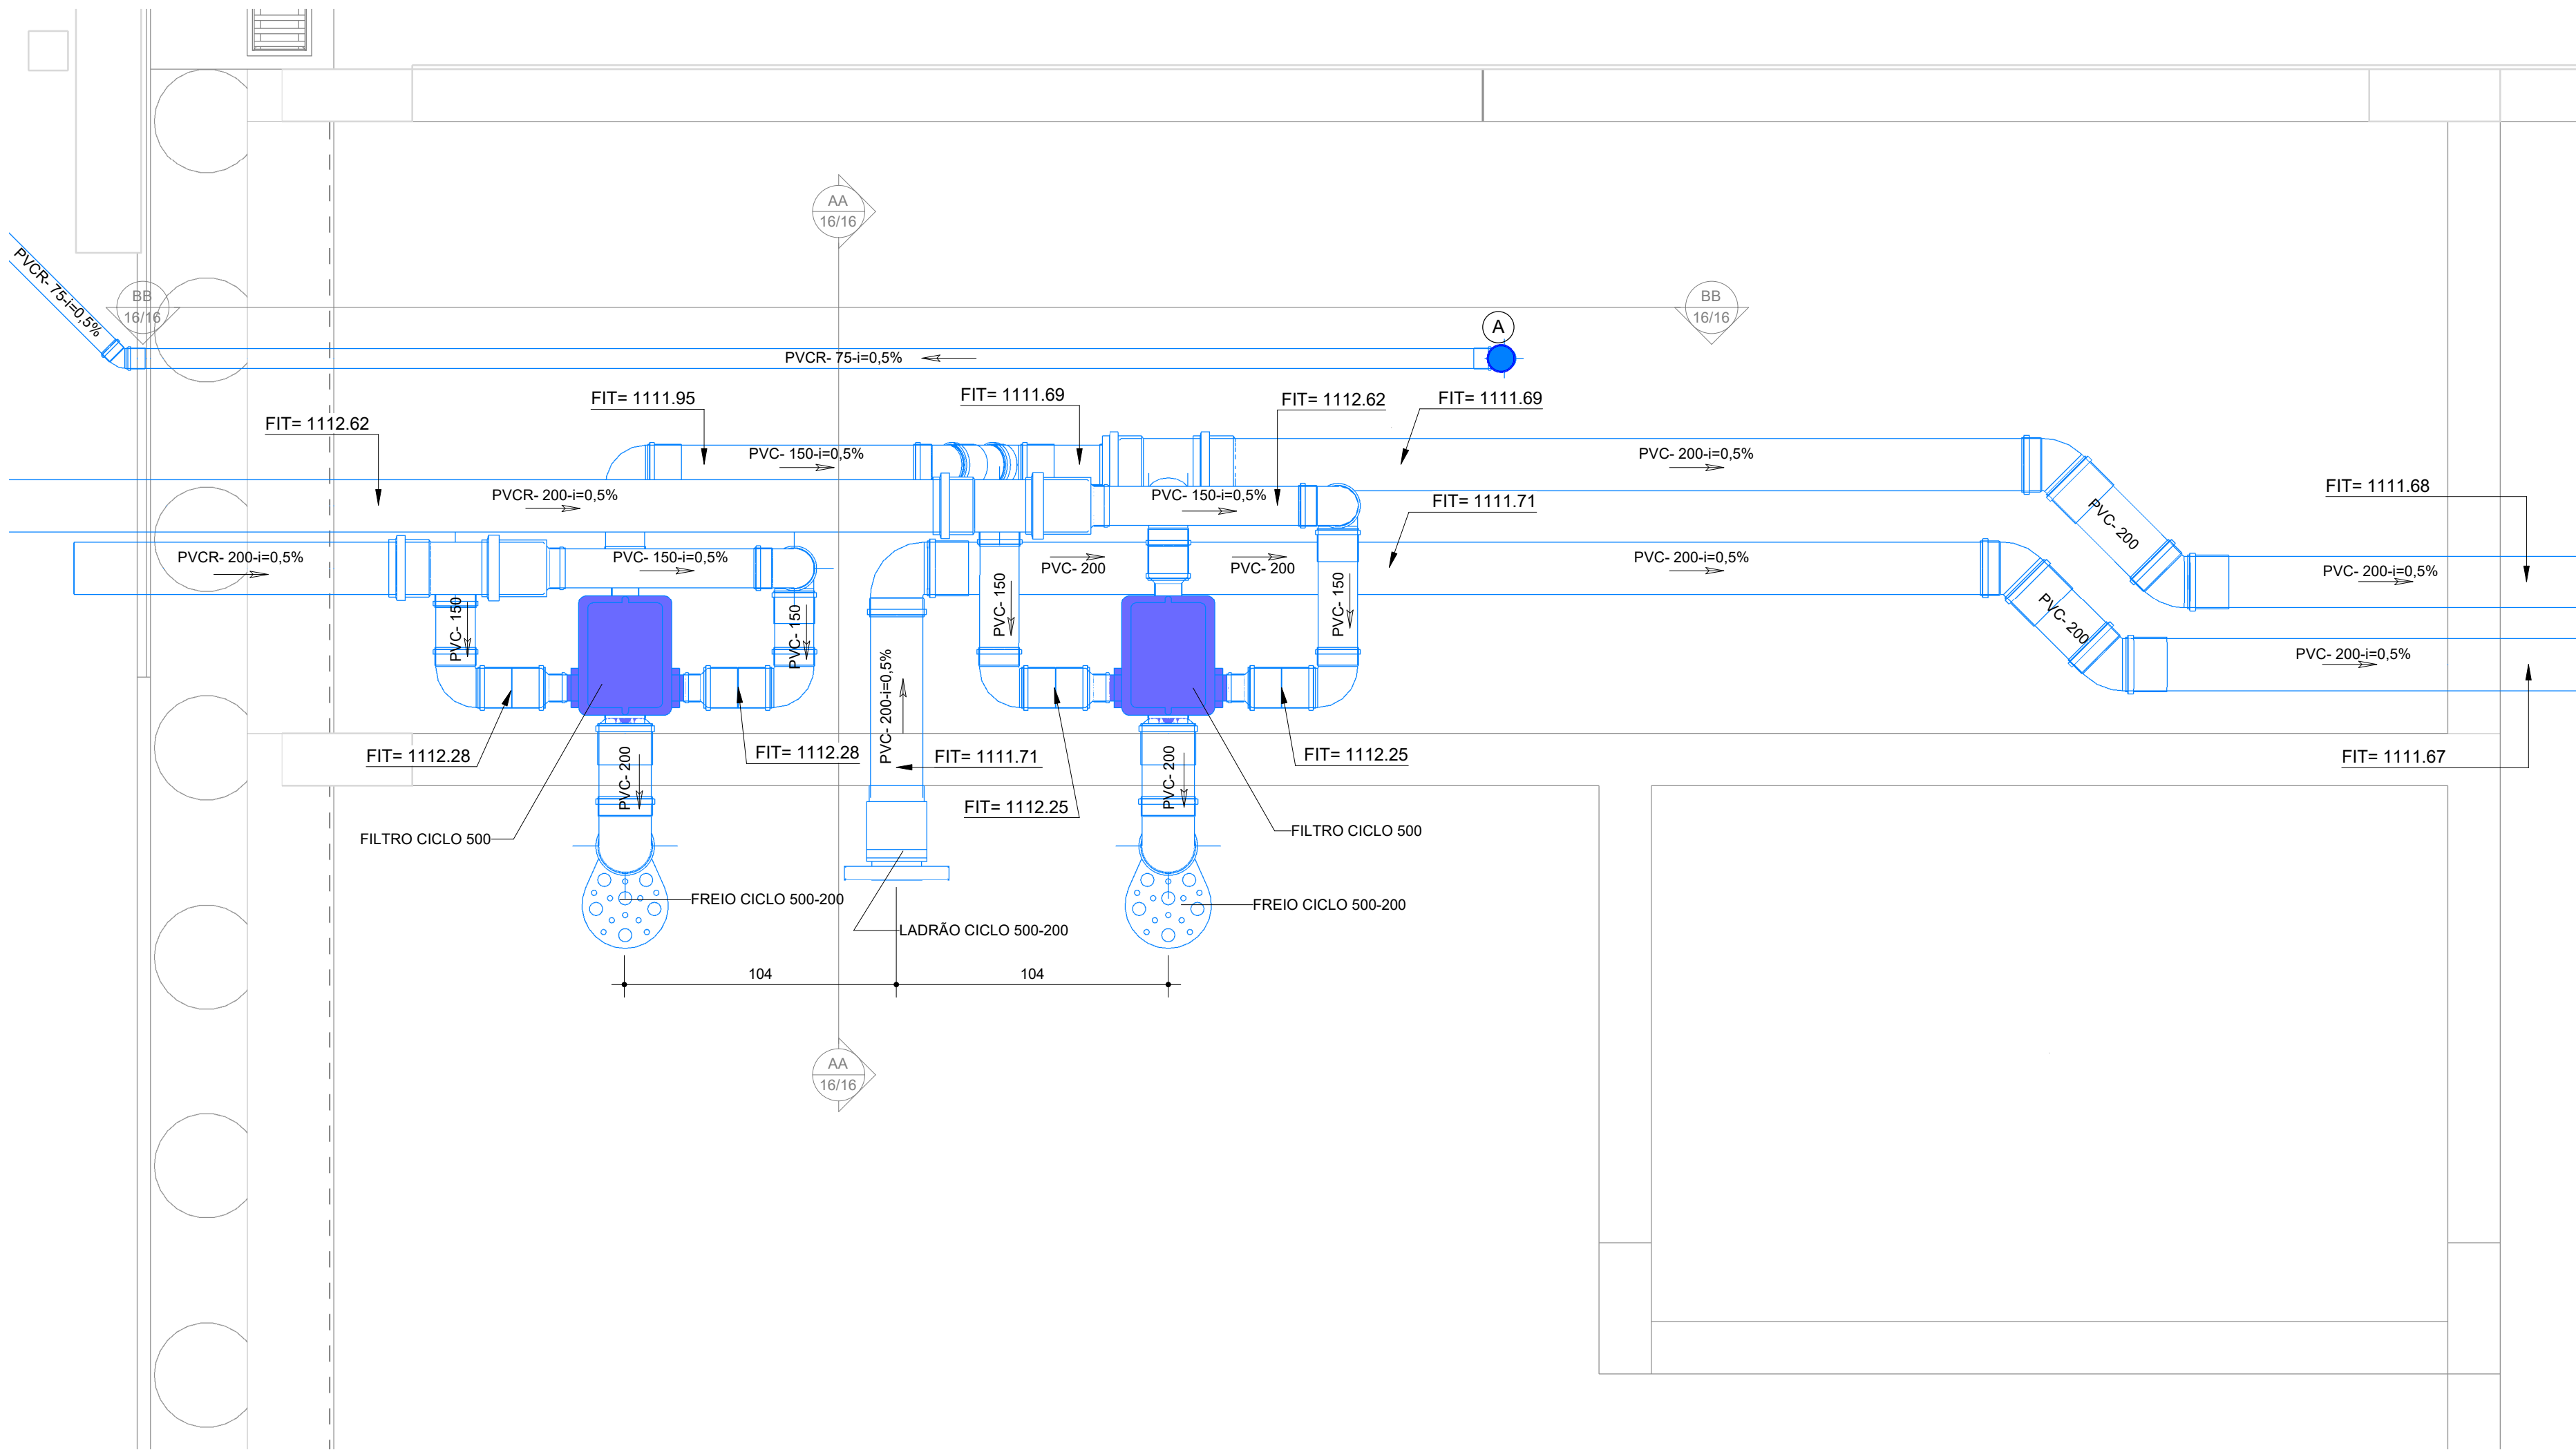


DETALHE FILTRO RESERVATÓRIO REUSO  
ESC. 1 : 20

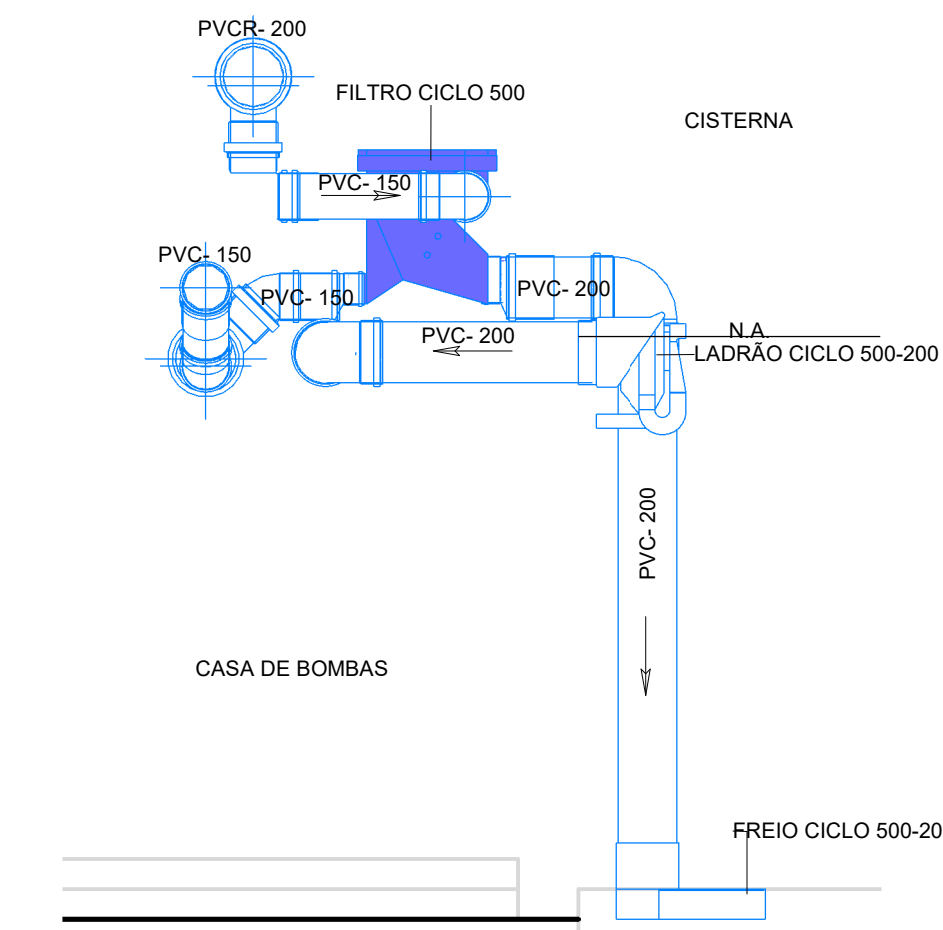


CORTE AA - filtro reservatório reuso  
ESC. 1 : 25

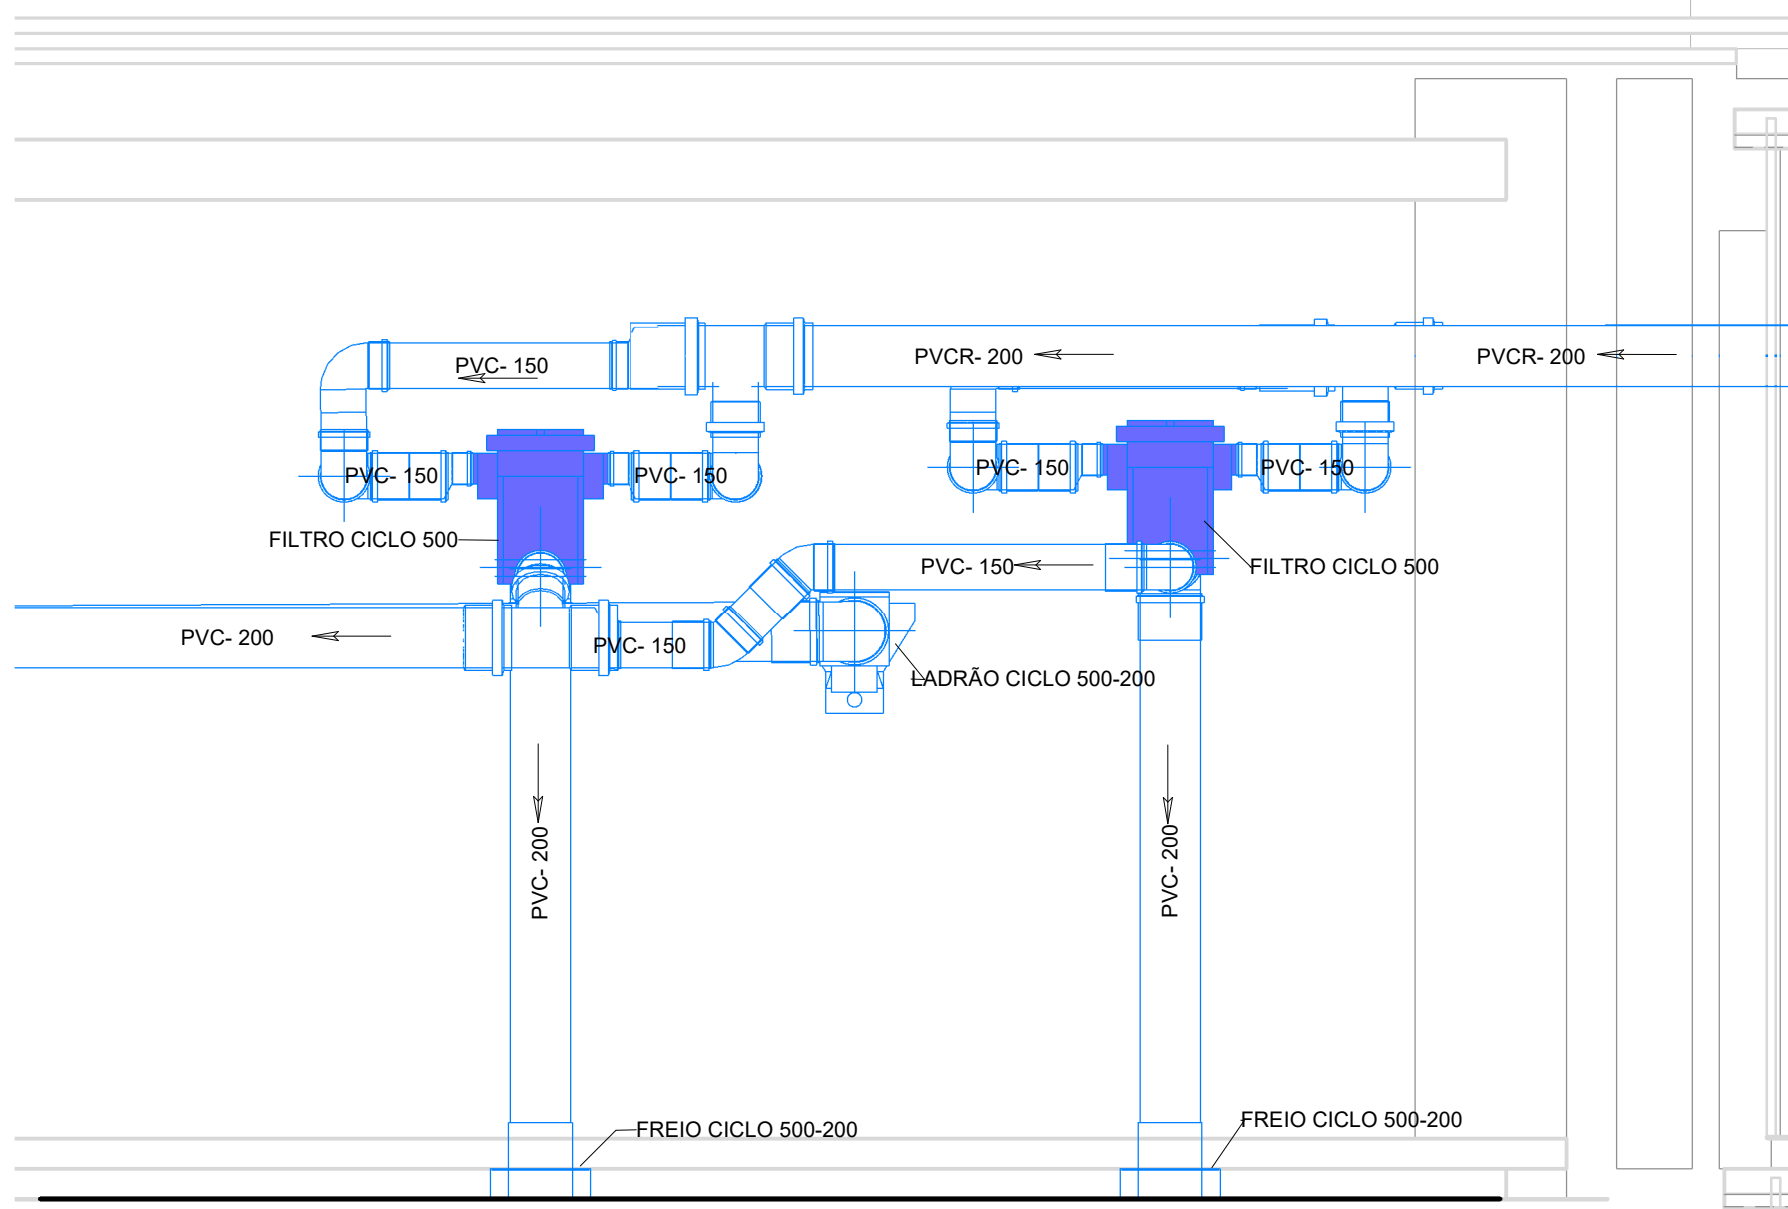

CORTE BB - filtro reservatório reuso  
ESC. 1 : 25

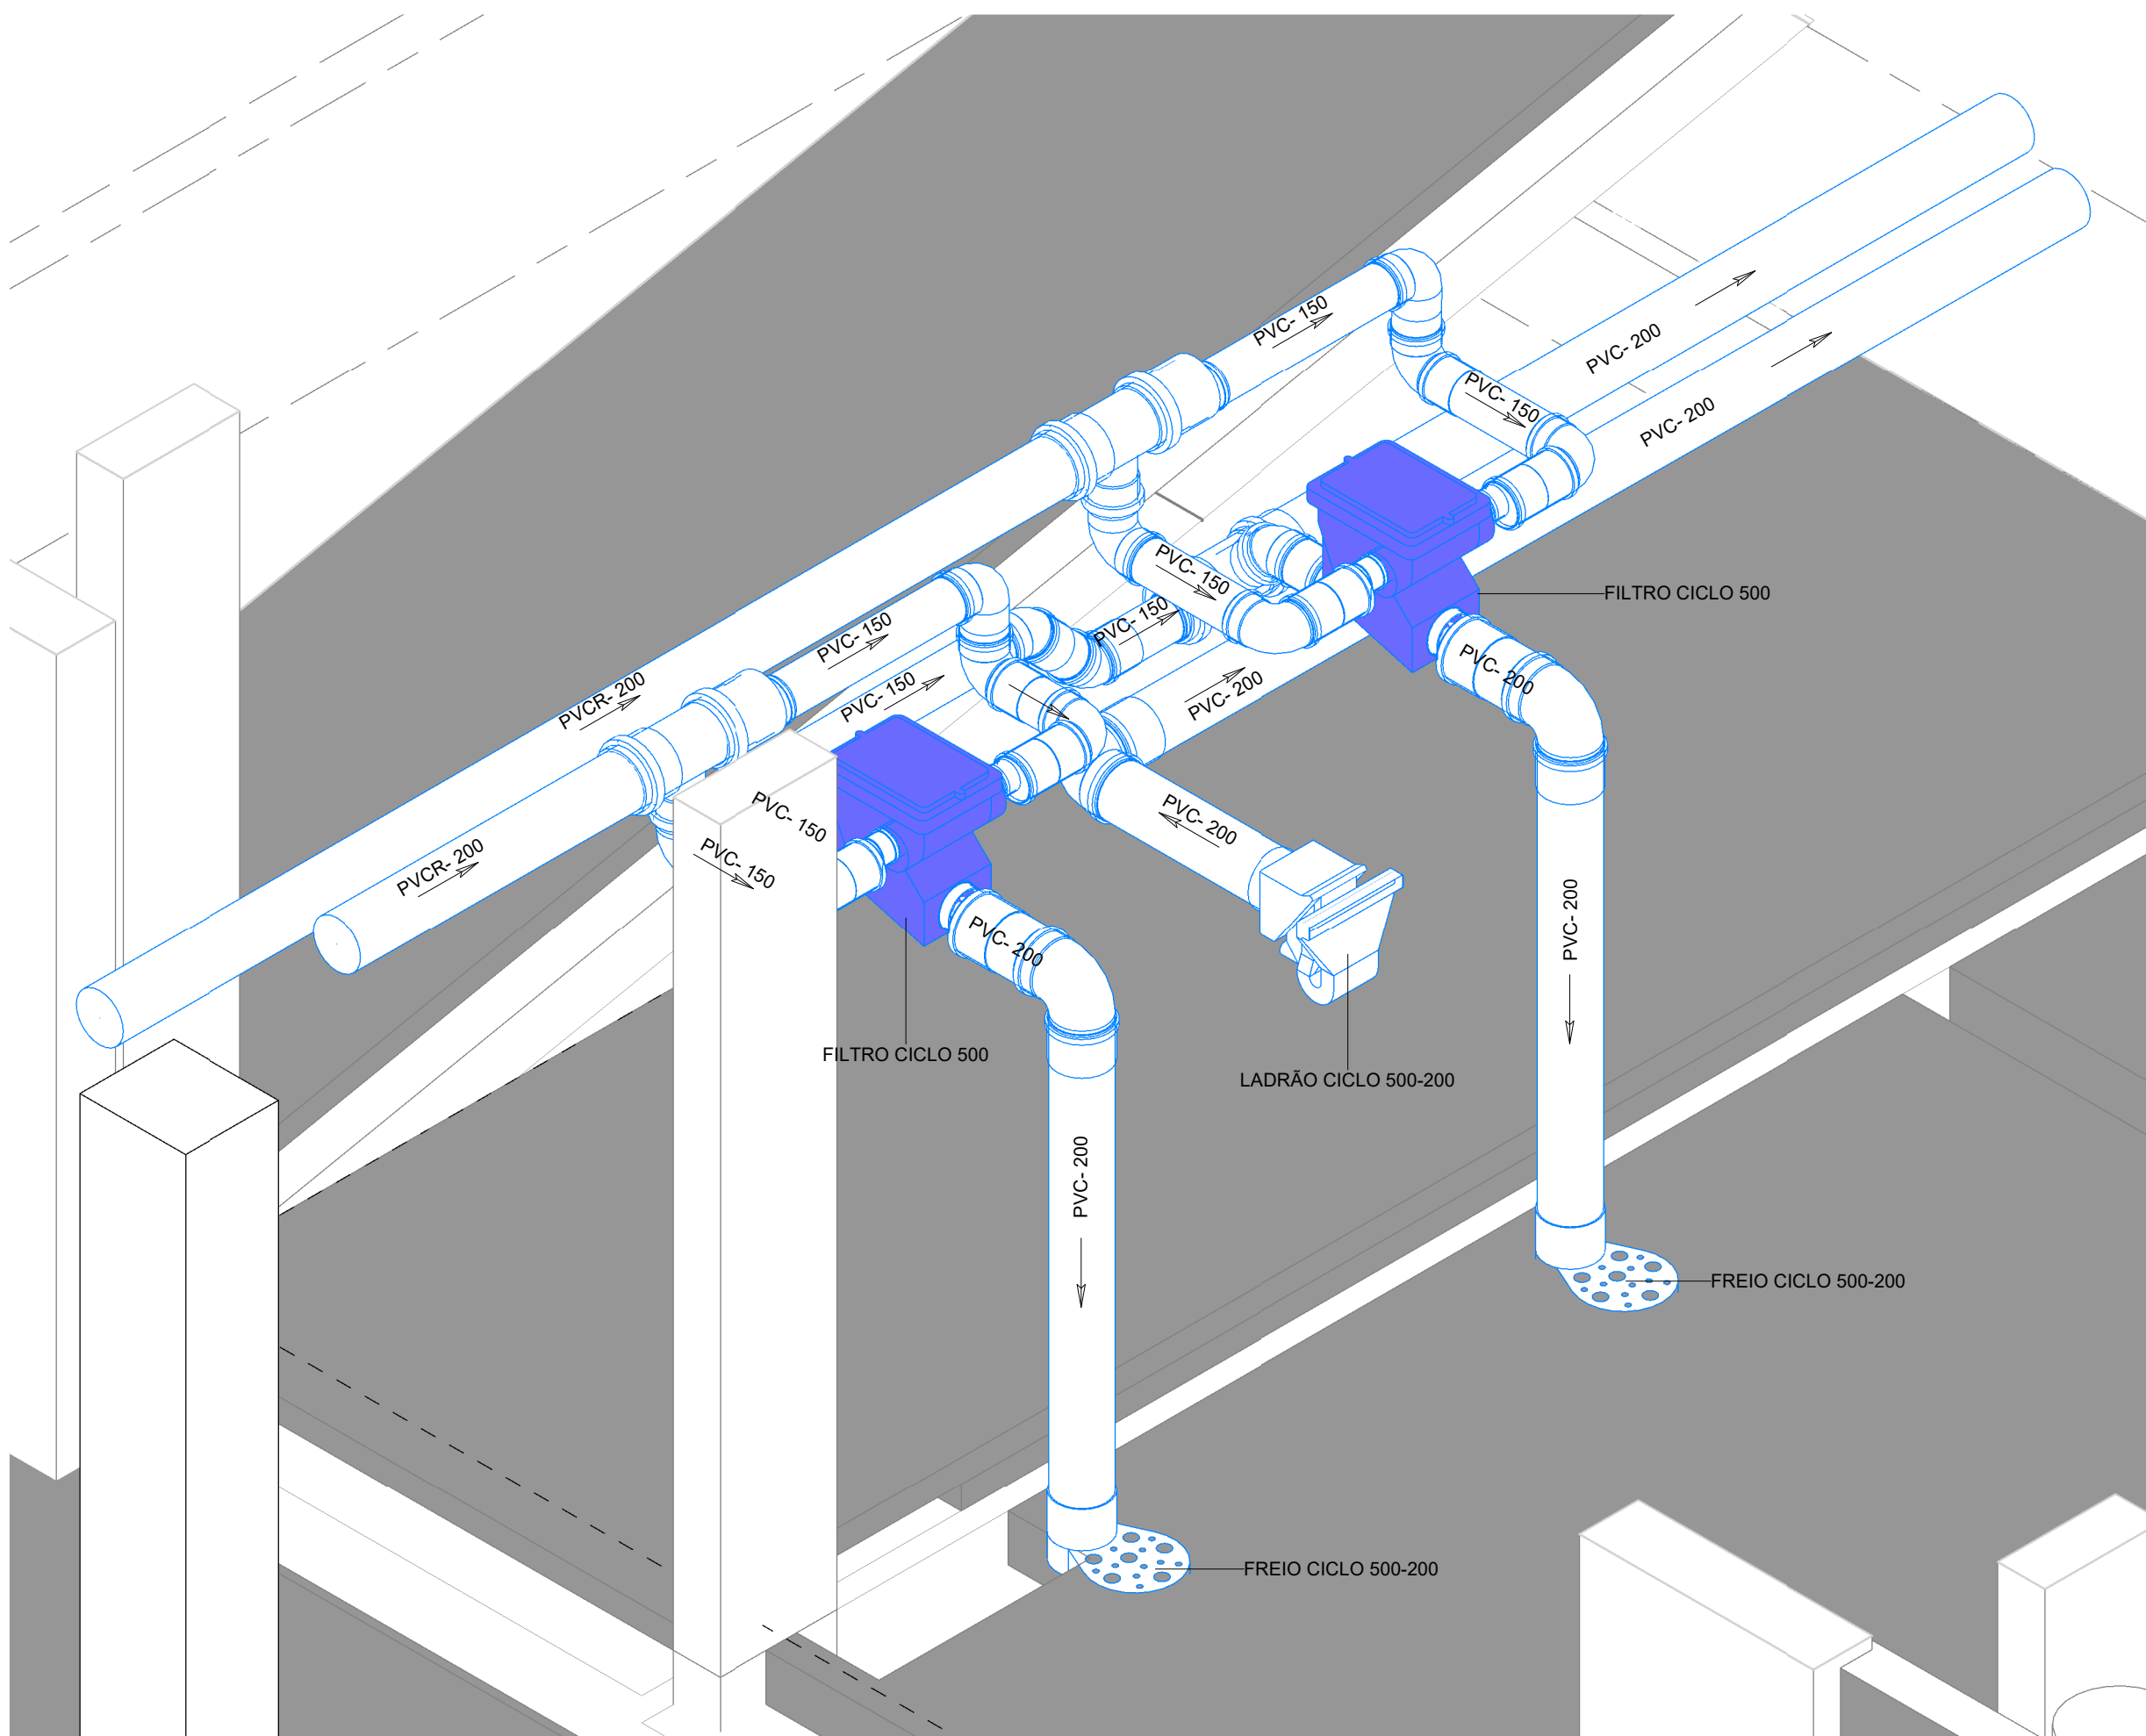

ISOMÉTRICO 01 - FILTRO RESERVATÓRIO REUSO  
S/ESCALA

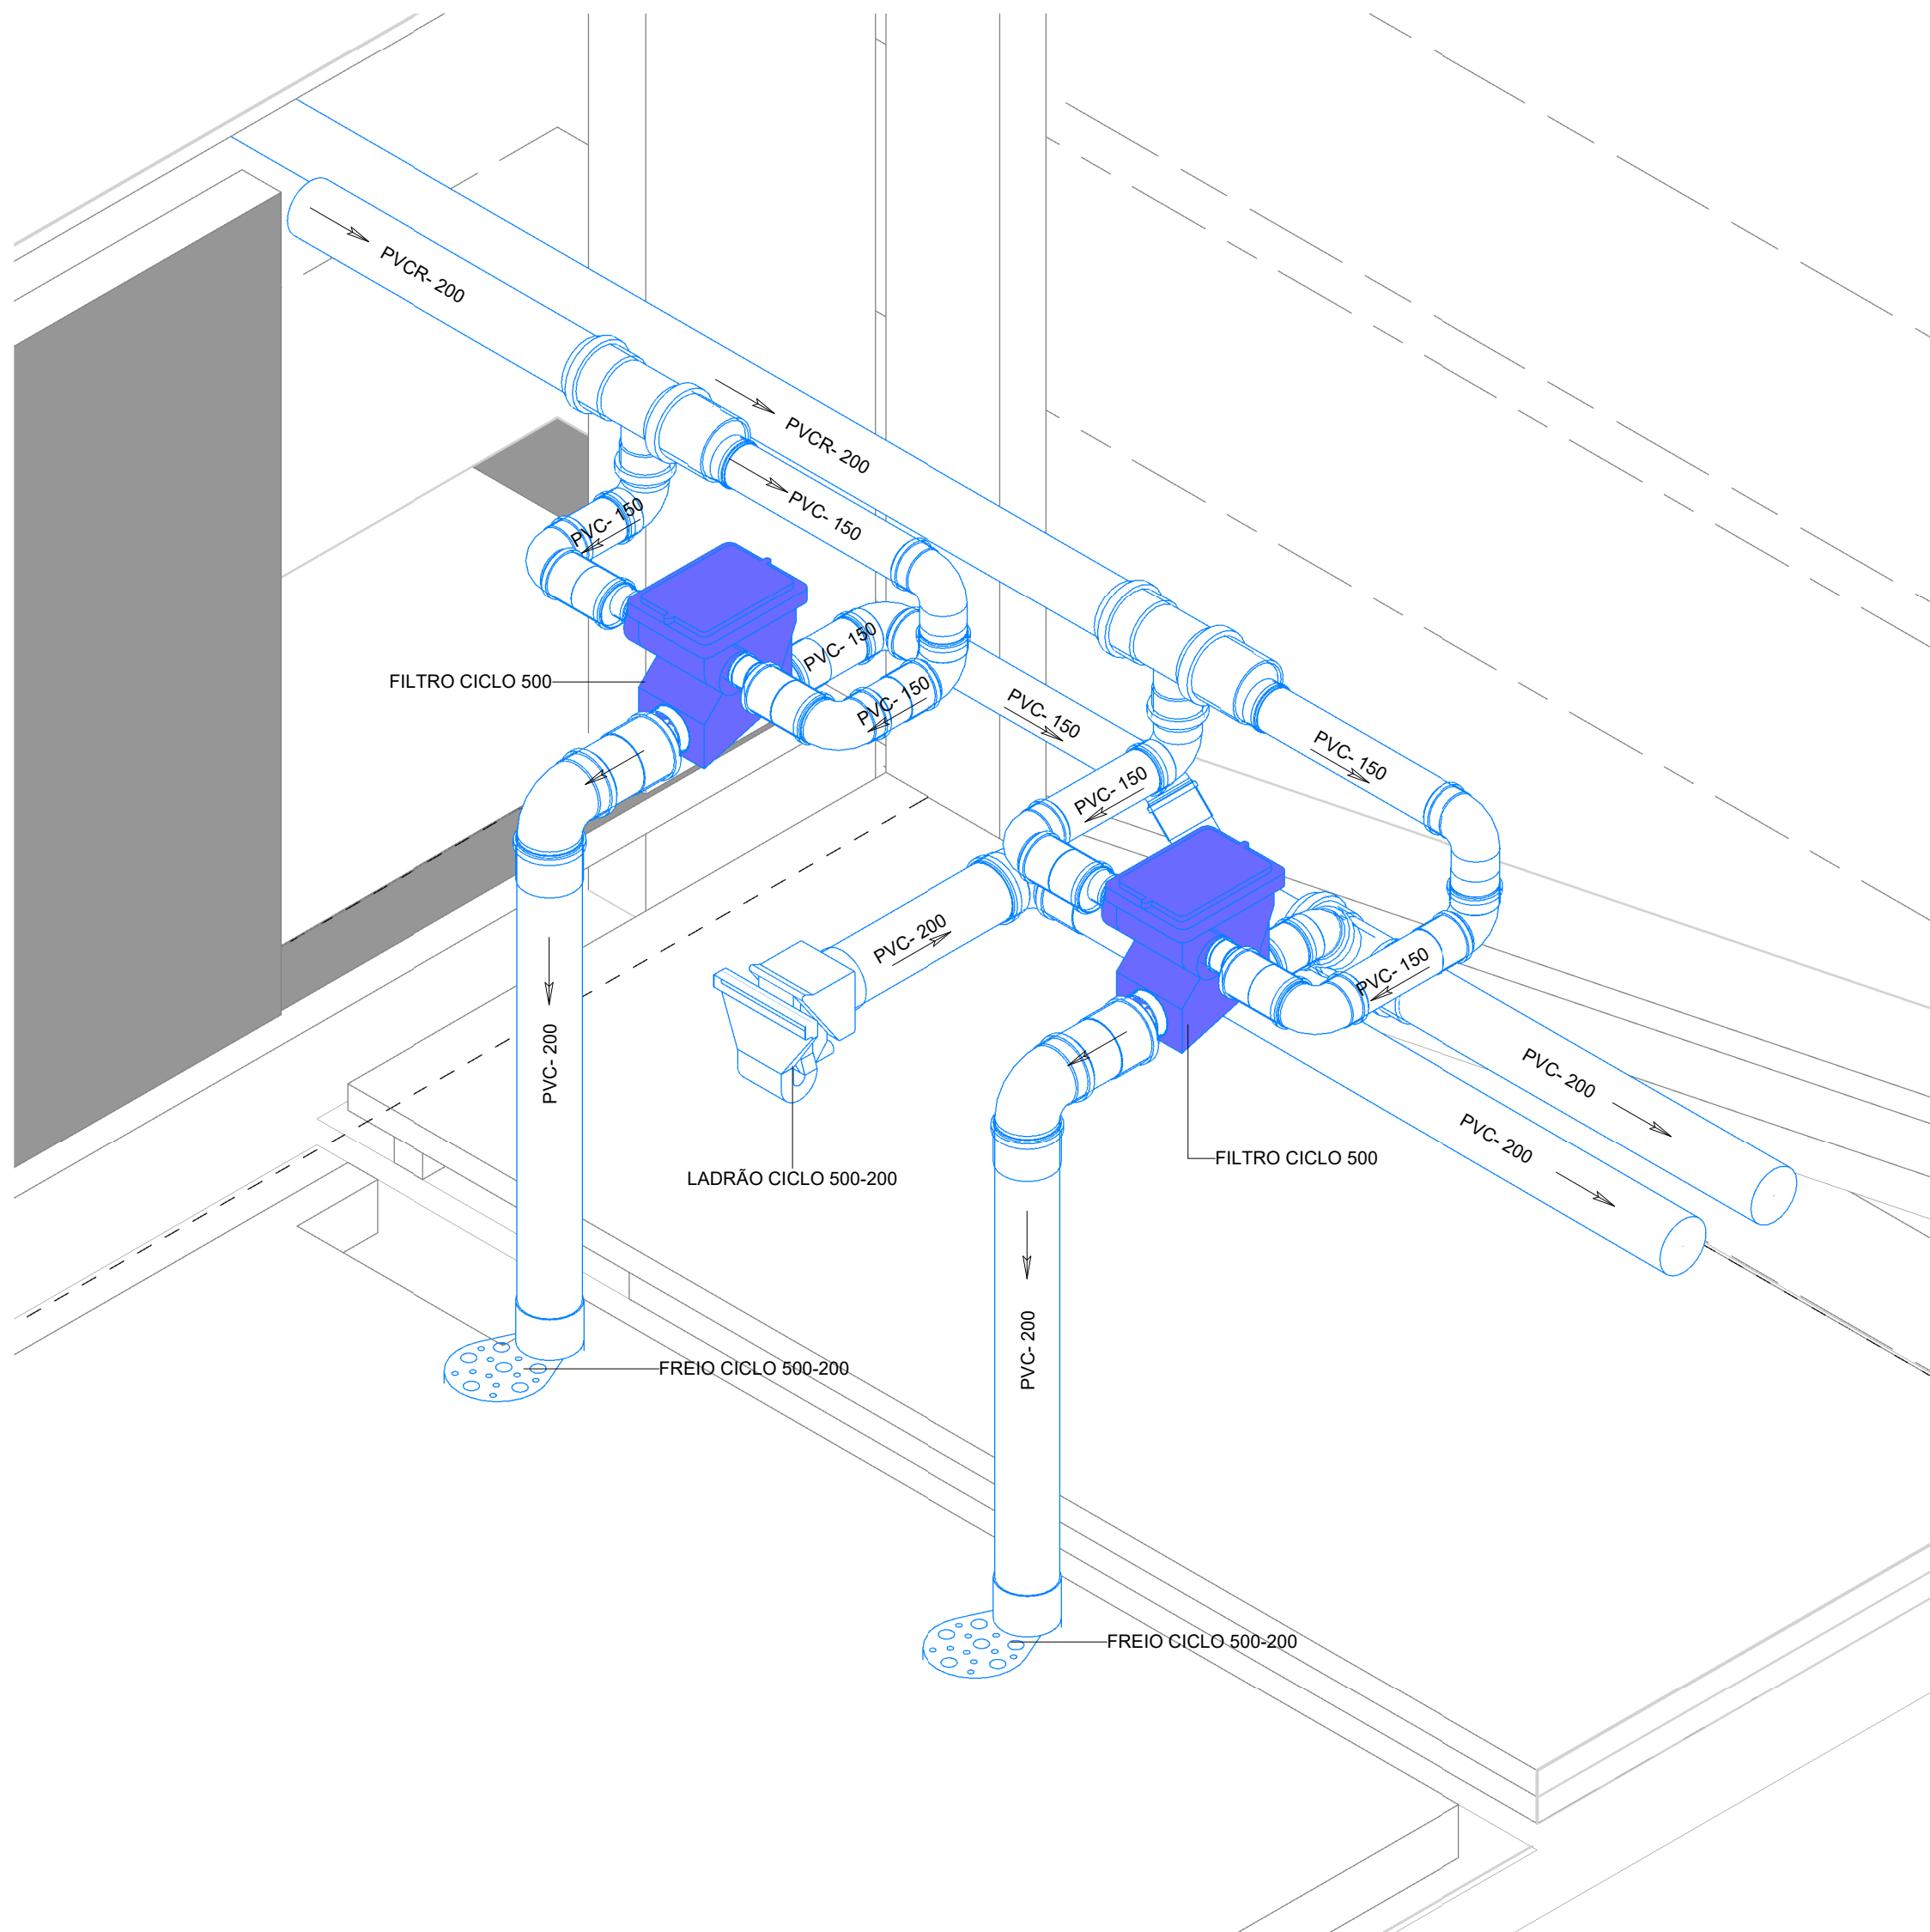

ISOMÉTRICO 02 - FILTRO RESERVATÓRIO REUSO  
S/ESCALA

| LEGENDA DE FASES                                                                                   |            |
|---|------------|
| <span style="background-color: blue; width: 50px; height: 10px; display: inline-block;"></span>    | A EXECUTAR |
| <span style="background-color: magenta; width: 50px; height: 10px; display: inline-block;"></span> | EXECUTADO  |

Administração regional / Protocolo

Setor: Setor de Indústria e Abastecimento  
Endereço: Sia trecho 04 lotes 80-90-100-110  
Proprietário: Serviço Social do Comércio - SESC

Autor do projeto e Responsáveis técnicos:  
  
ROGÉRIO FLAVIANO DOS SANTOS  
CREA 111.889/D-MG  
  
BERNARDO DINIZ FELICÍSSIMO  
CREA 253.030/D-MG