

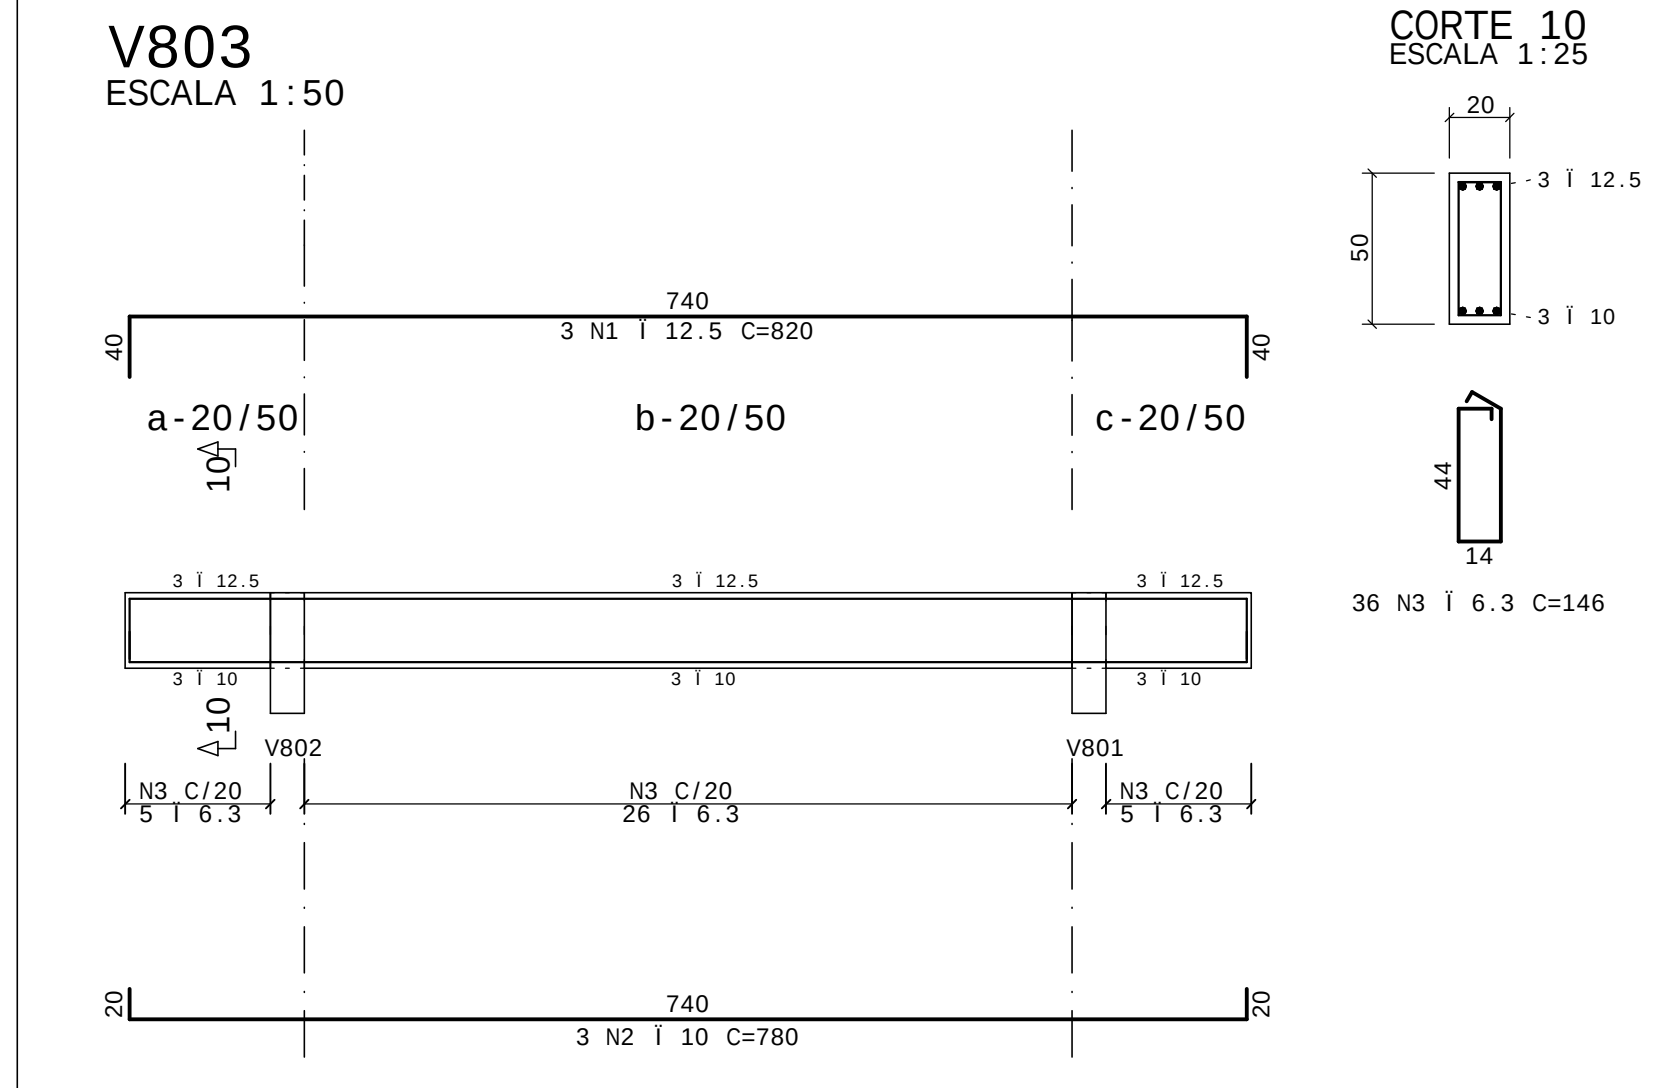
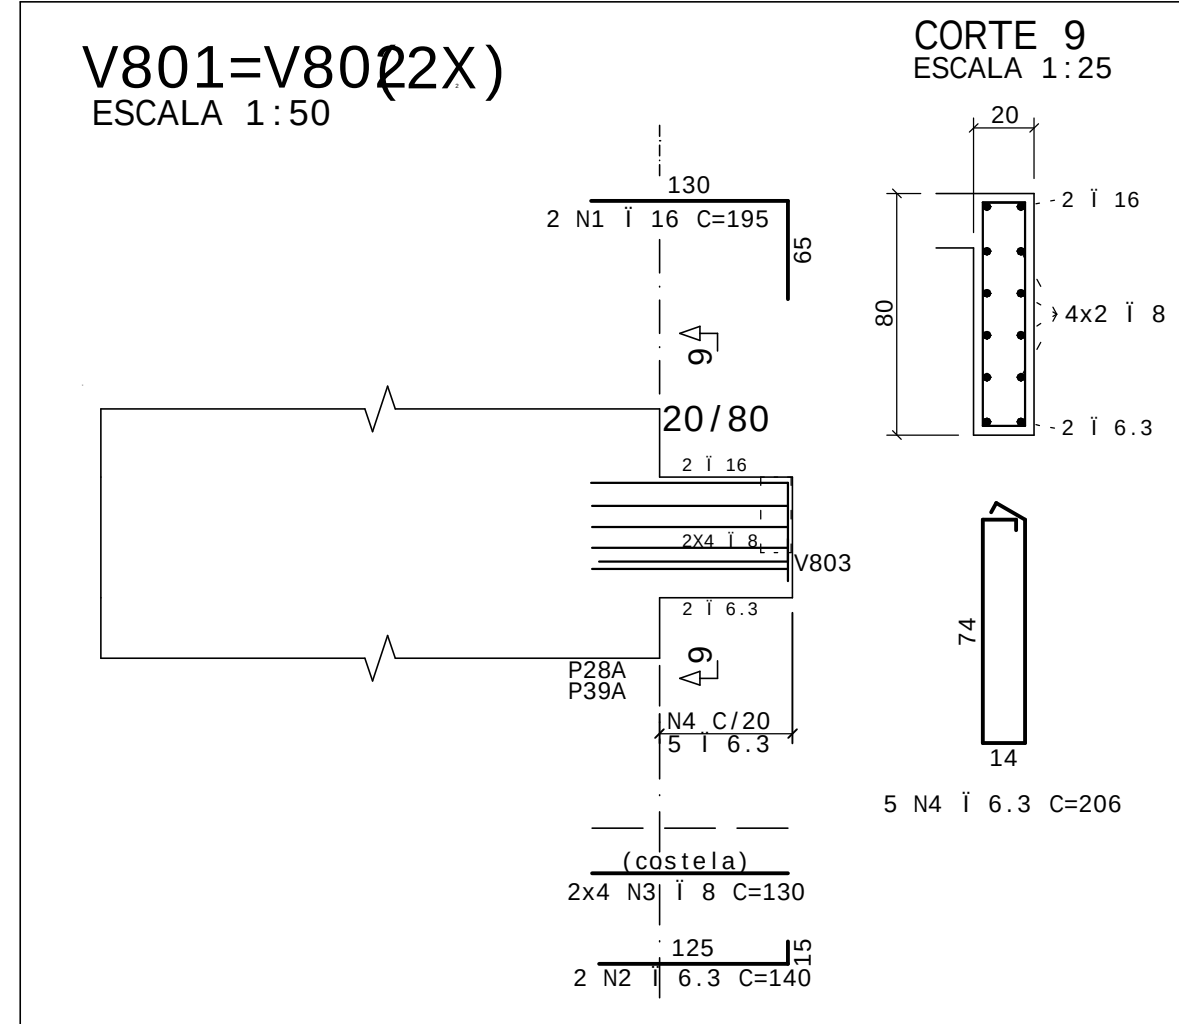
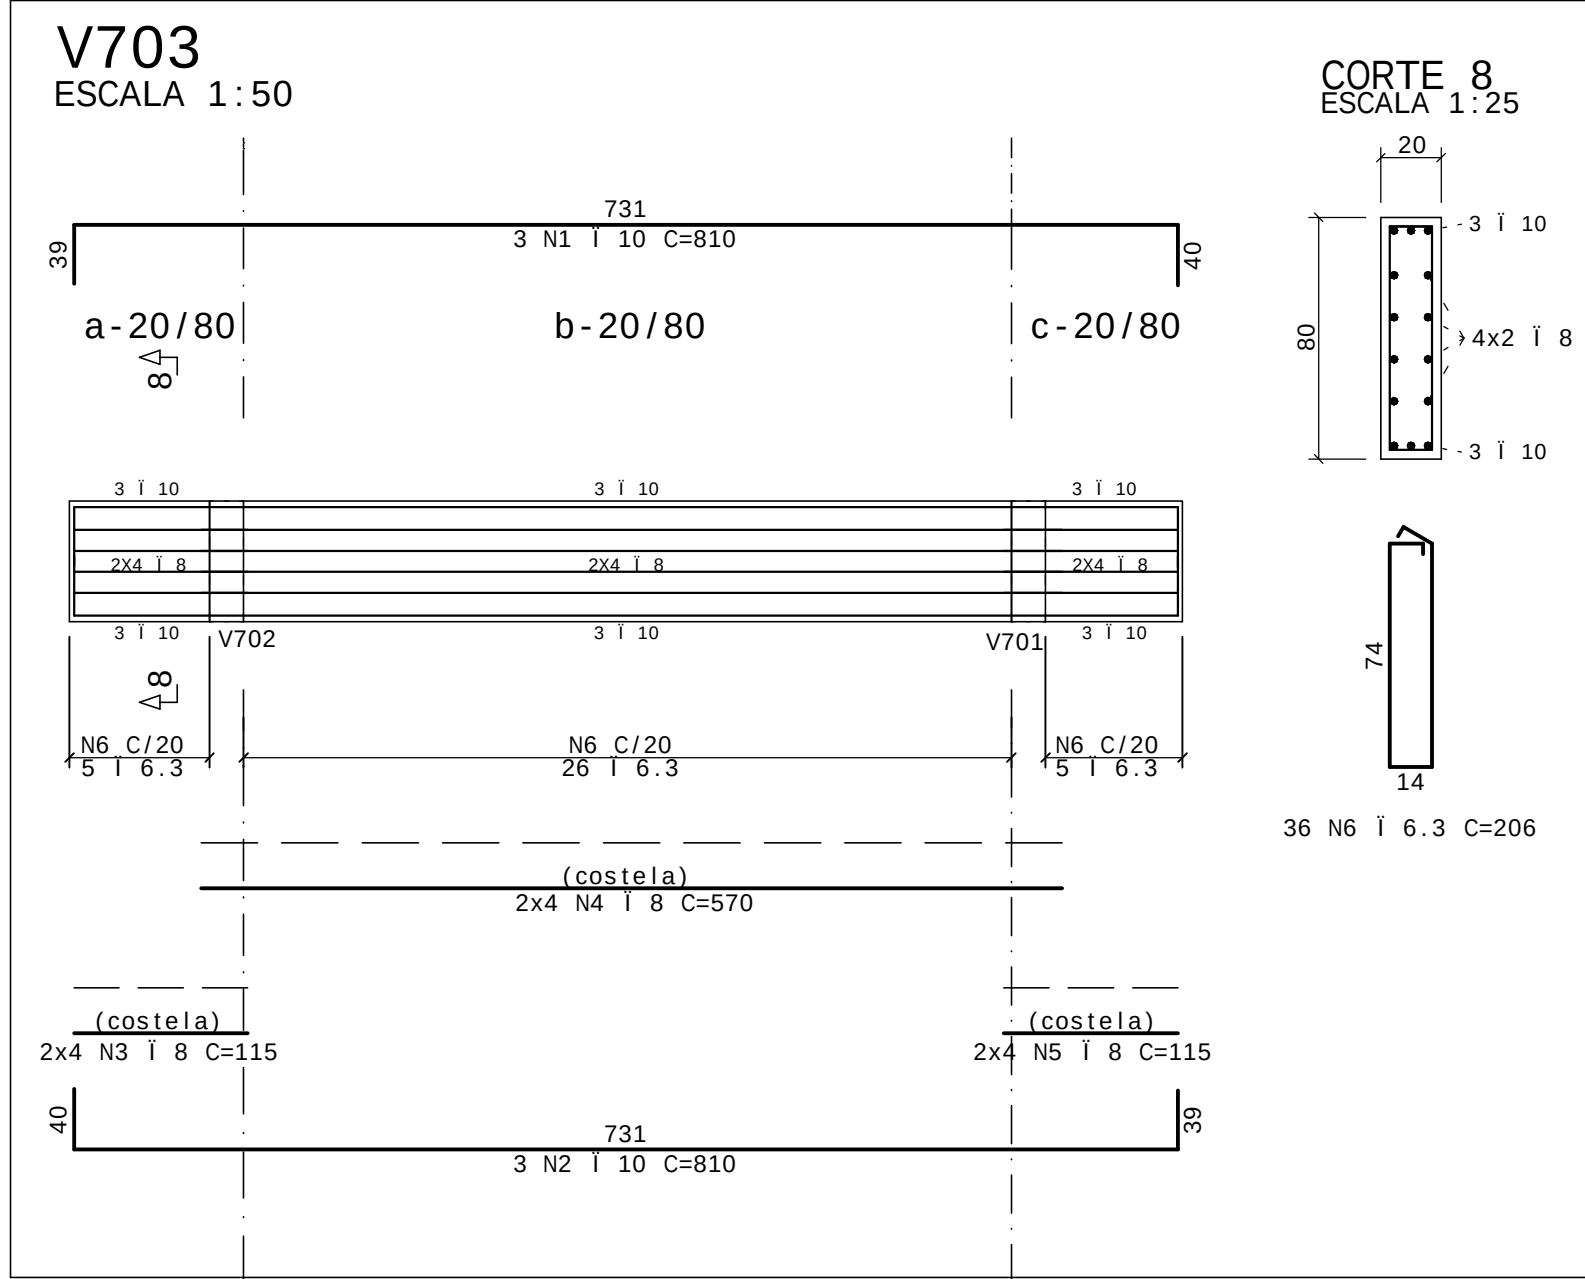
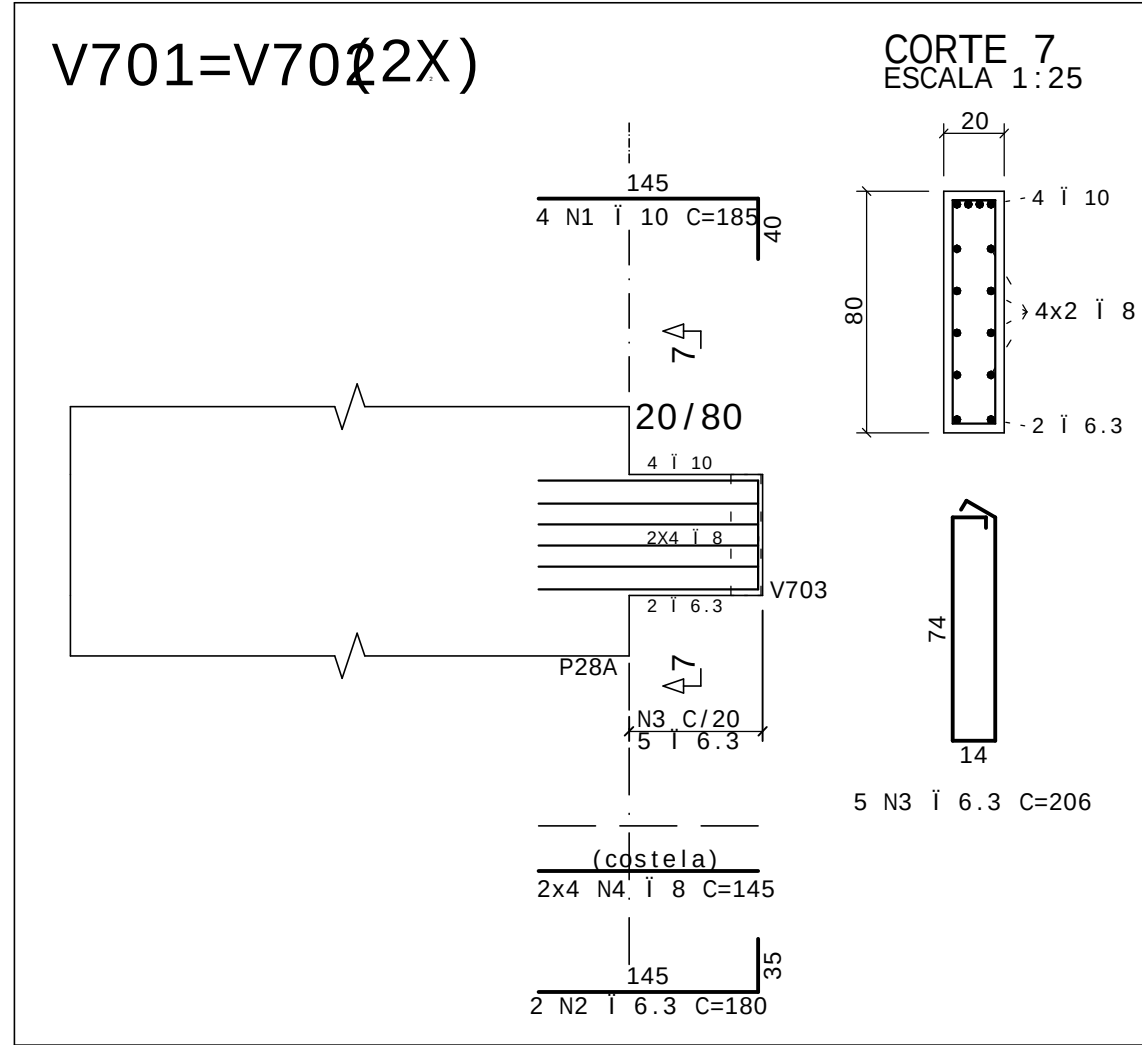
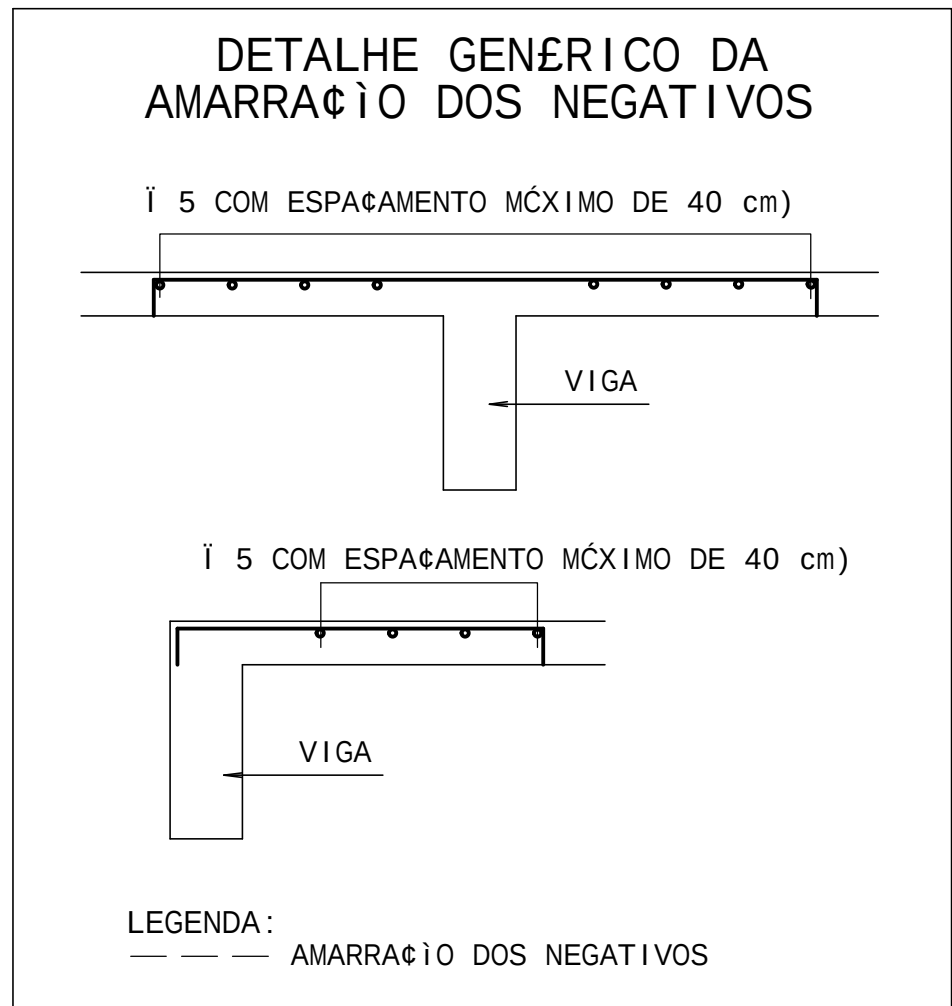
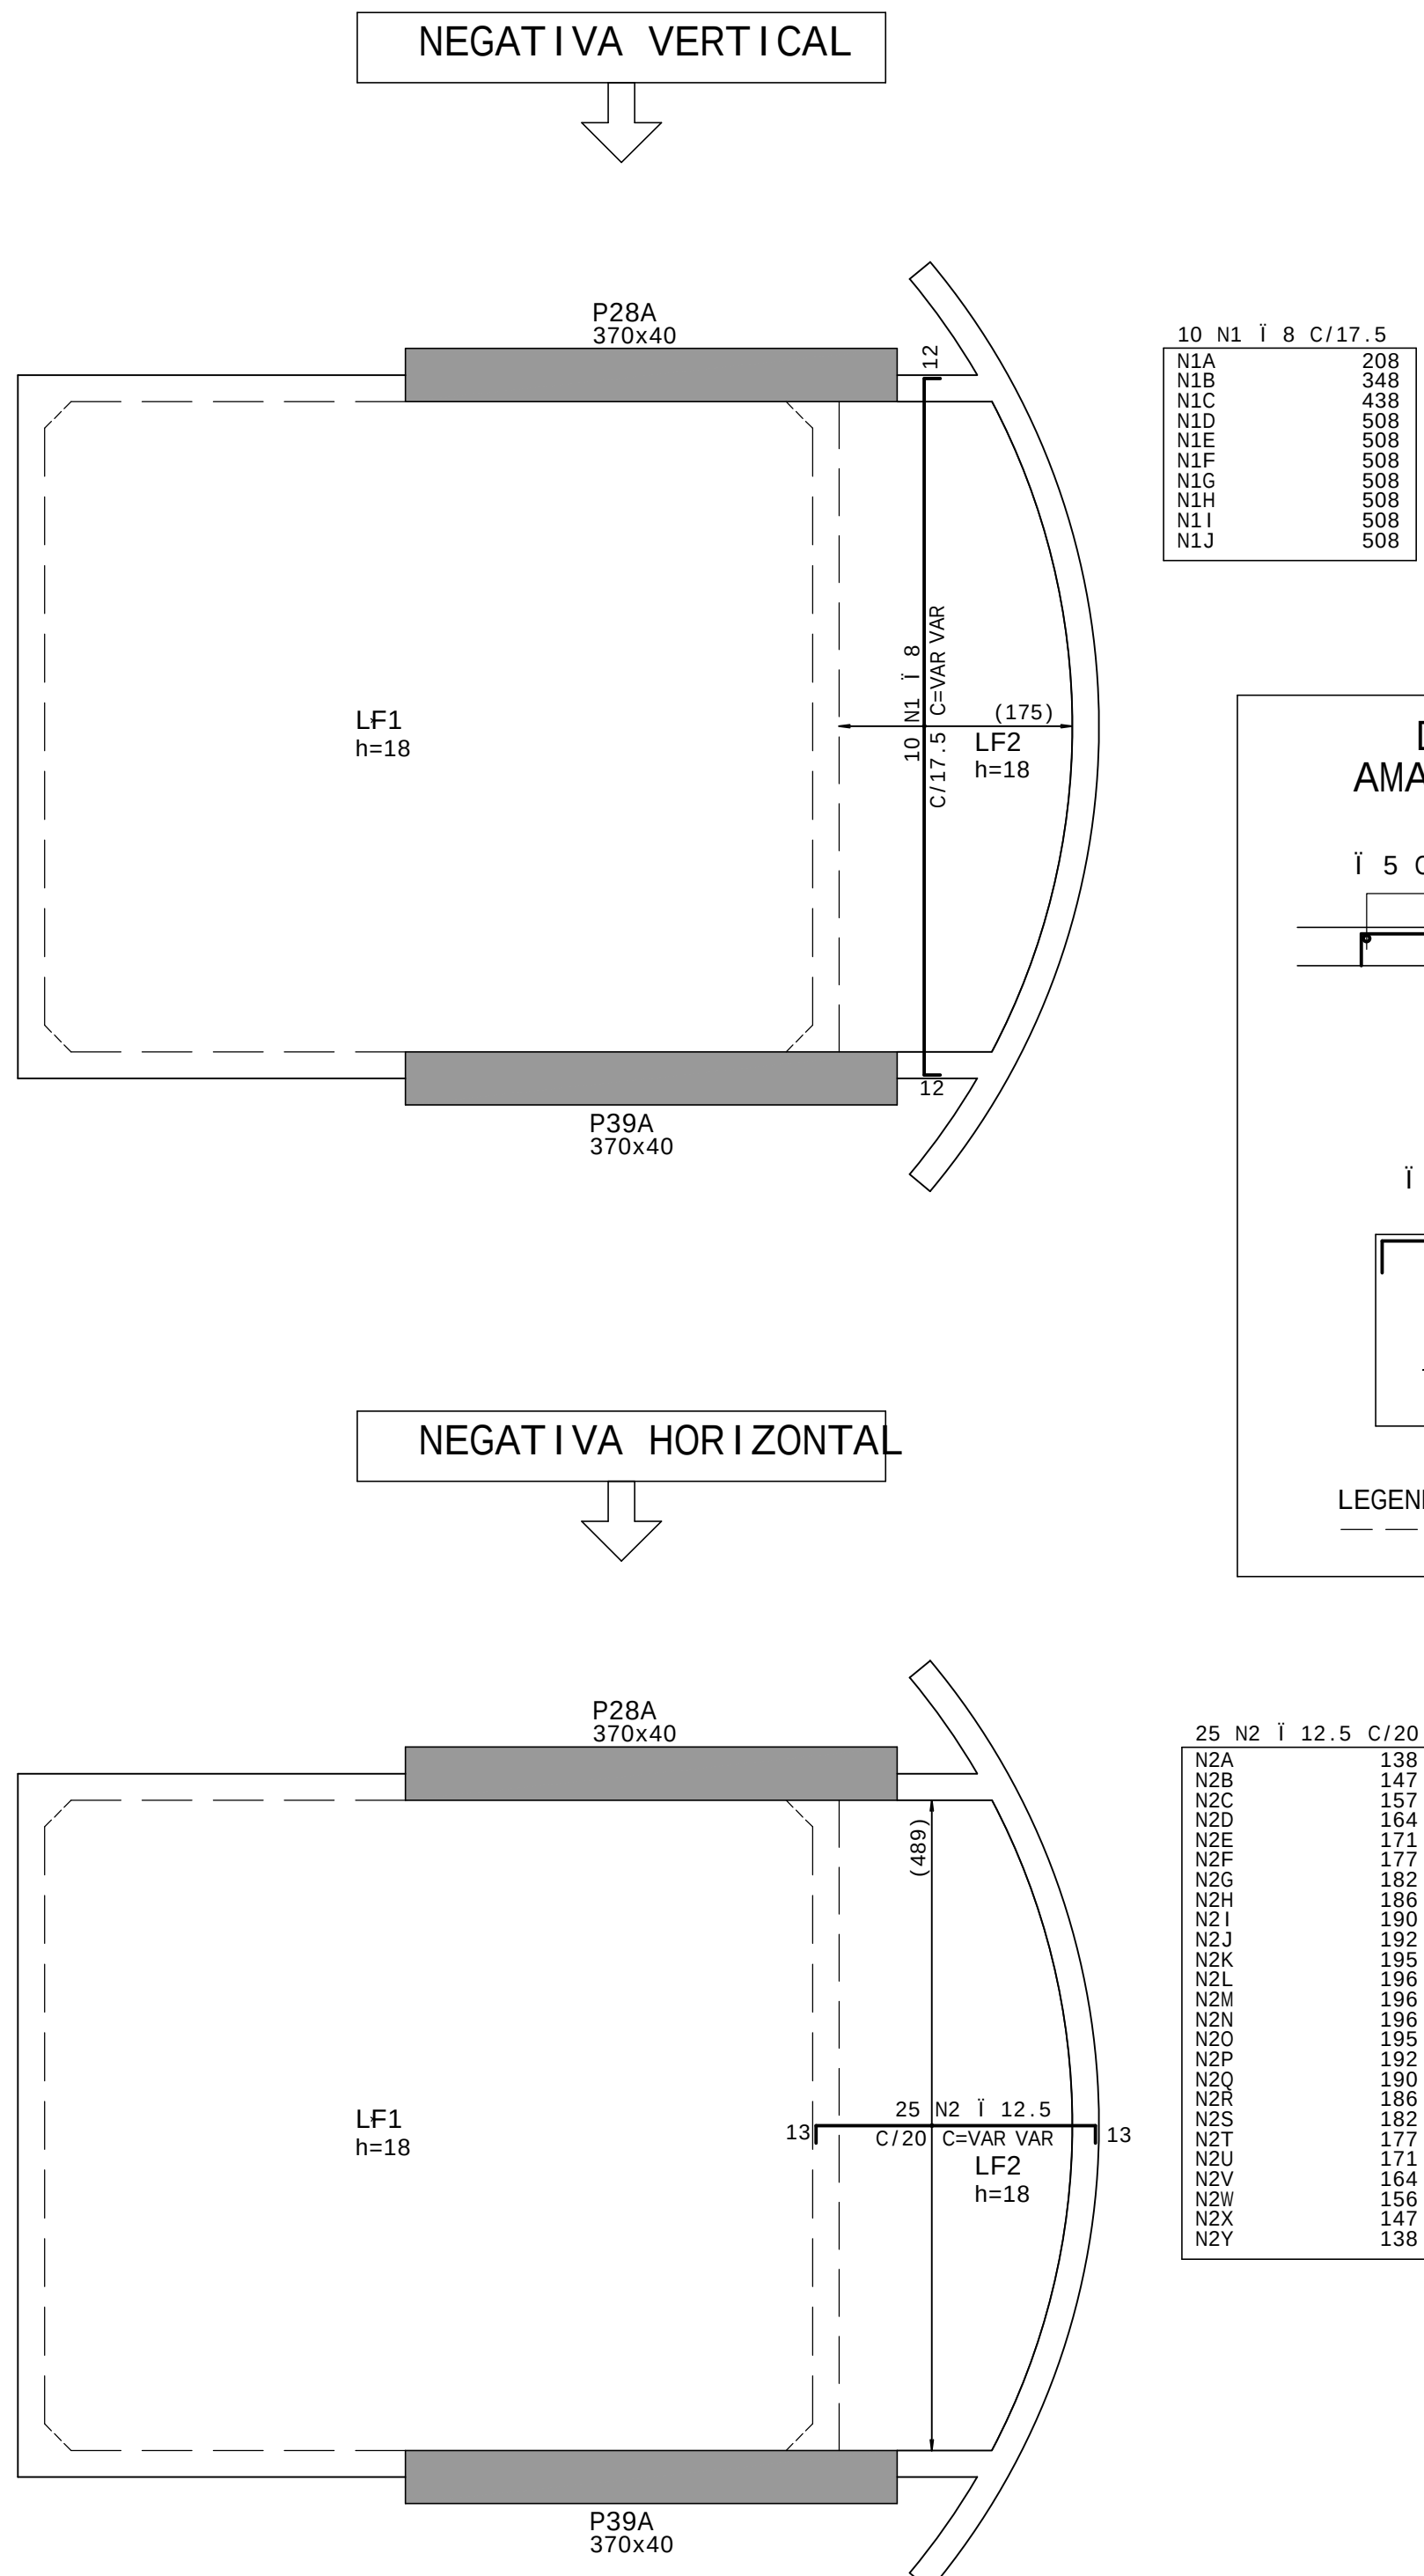
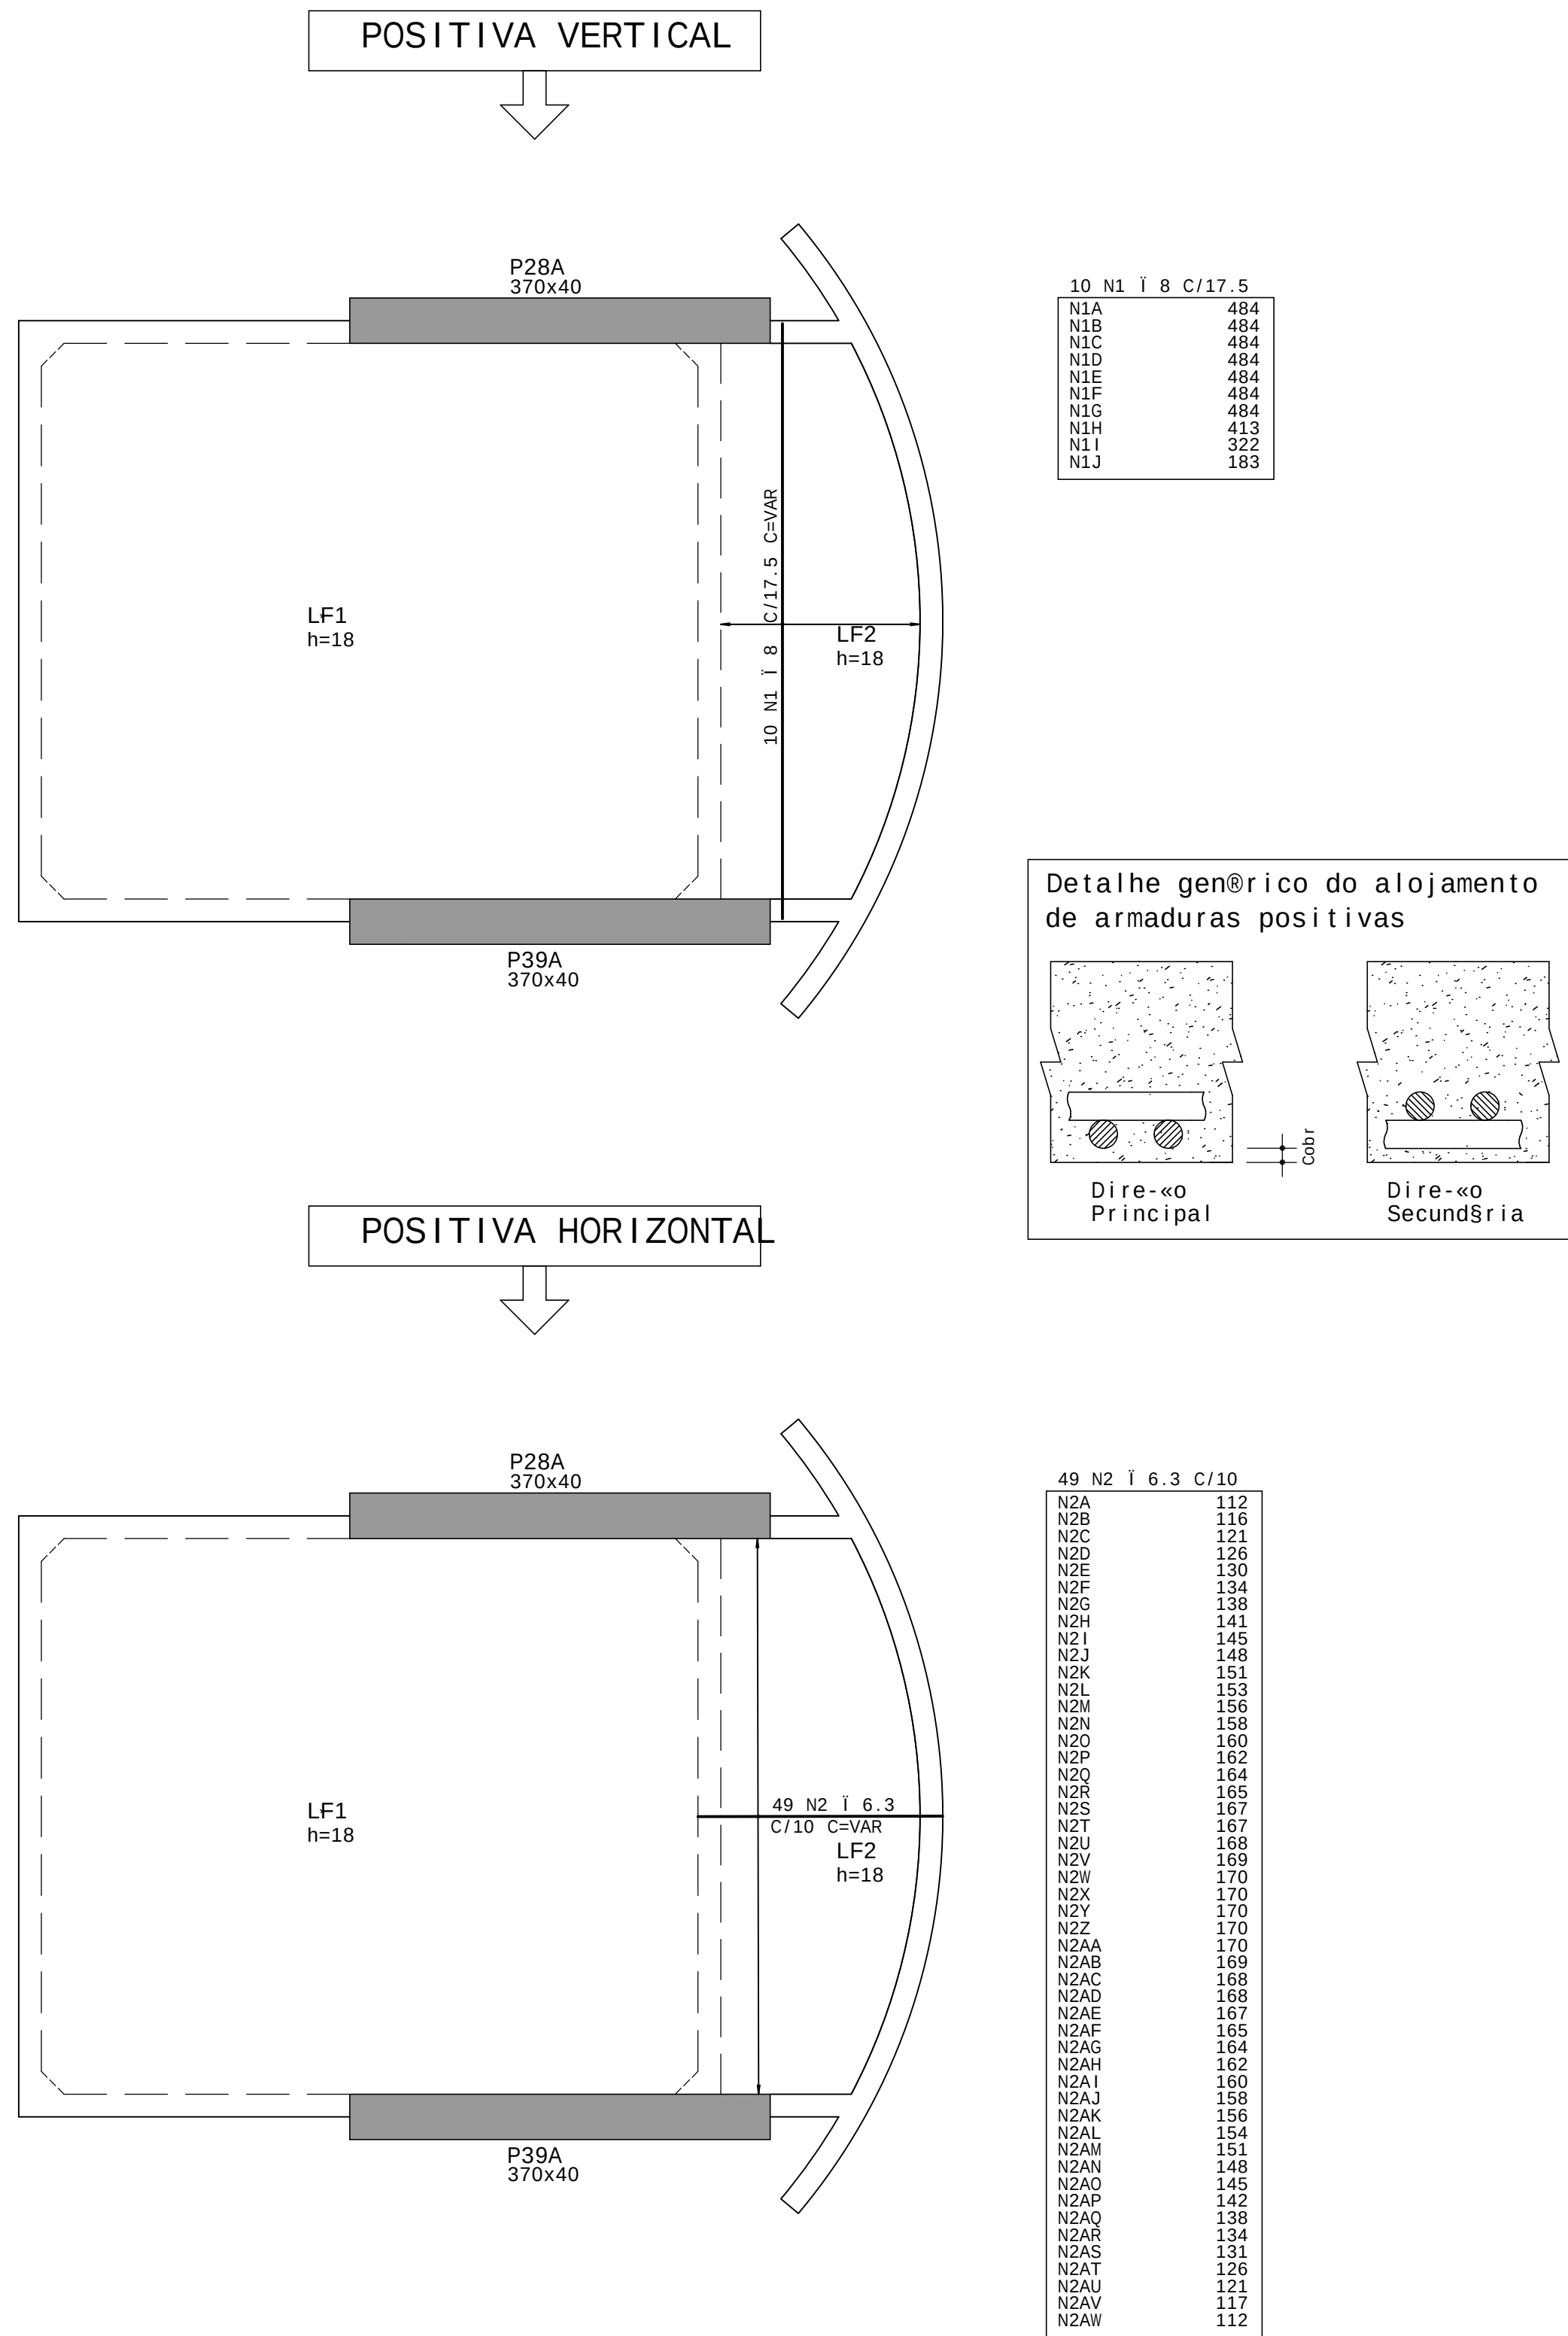


RAFAEL TRAYVA TI, 0046-SESC-OP-ES-ROOT-006-PLT 13/10/2022 22:59:45

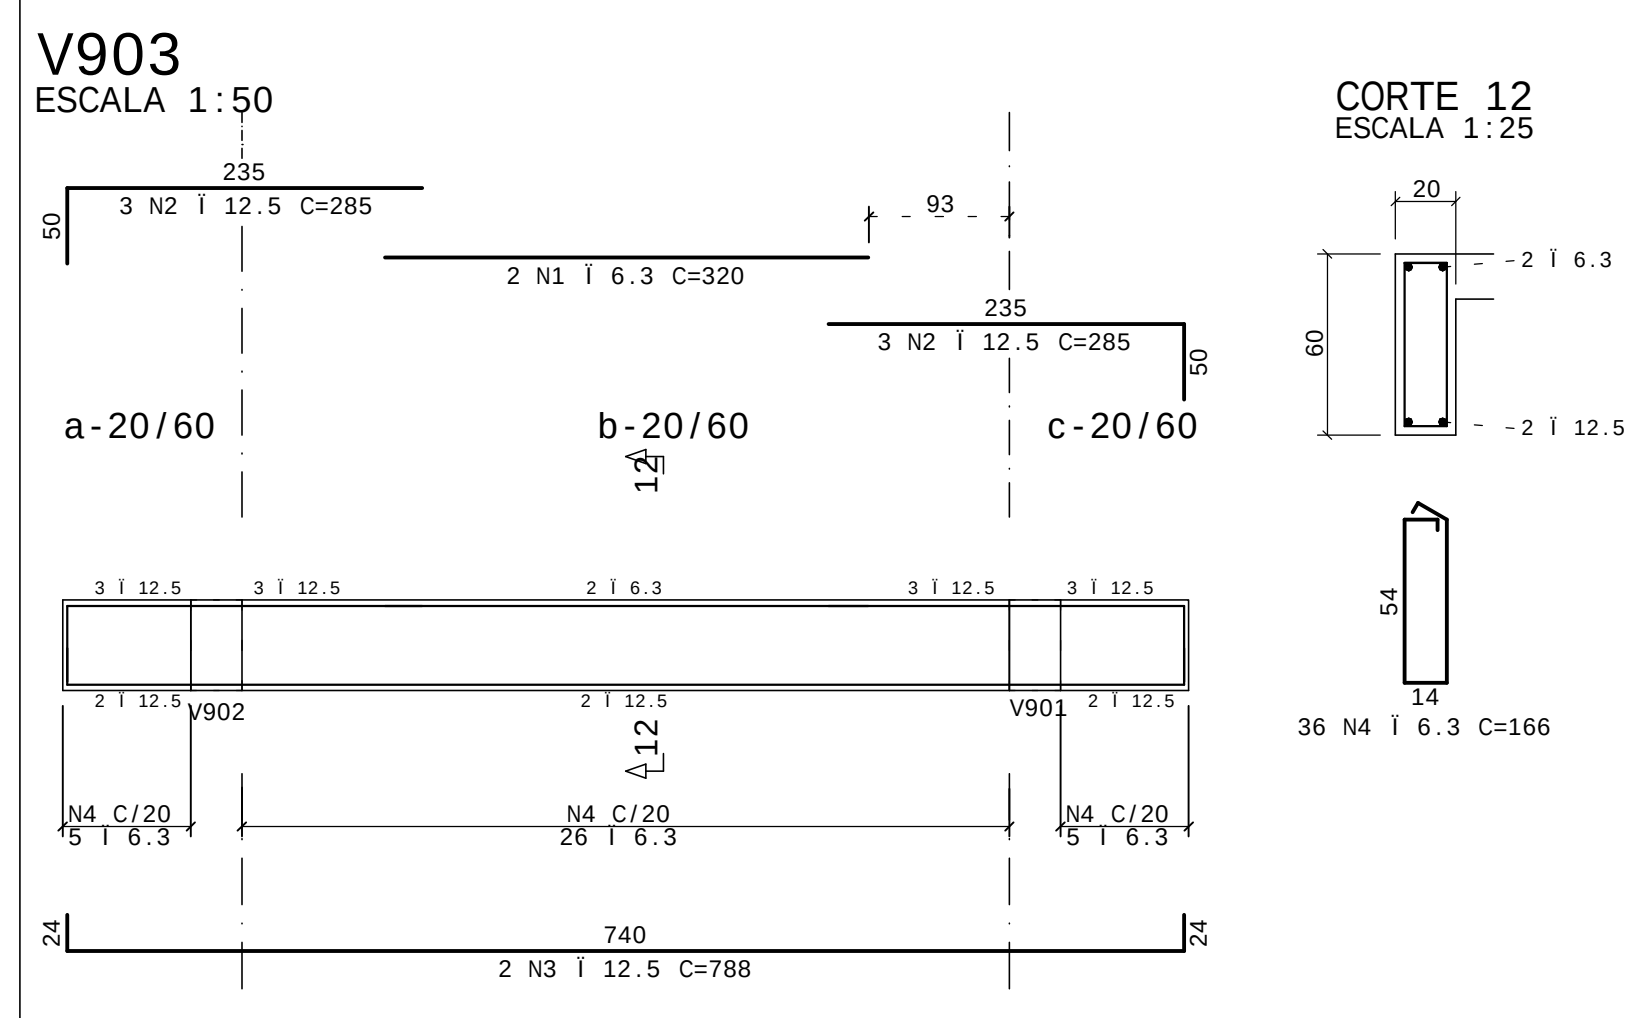

AÇO	POS	BIT	QUANT	COMPRIMENTO	UNIT	TOTAL
ARMACÃO NEGATIVA DA LAJE DO FUNDO DA CAIXA D'EGUA						
50	1	8	10	--VAR--	4375	
50	2	12.5	25	--VAR--	4375	
50	1	8	10	--VAR--	4310	
50	2	6.3	49	--VAR--	7350	
V701=V702 (X2)						
50	1	10	8		185	1480
50	2	6.3	4		190	720
50	3	6.3	10		206	2060
50	4	6.3	16		145	2320
V703						
50	1	10	3		810	2430
50	2	10	3		810	2430
50	3	8	8		115	920
50	4	8	8		570	4560
50	5	8	8		115	920
50	6	6.3	36		206	7416
V801=V802 (X2)						
50	1	16	4		195	780
50	2	6.3	4		140	560
50	3	8	16		130	2080
50	4	6.3	10		206	2060
V803						
50	1	12.5	3		630	1890
50	2	10	3		780	2340
50	3	6.3	4		175	700
50	4	6.3	12		196	2352
V901=V902 (X2)						
50	1	16	4		215	860
50	2	6.3	4		175	700
50	3	6.3	12		196	2352
V903						
50	1	6.3	2		320	640
50	2	12.5	6		285	1710
50	3	12.5	2		780	1575
50	4	6.3	36		166	5976

RESUMO DE AÇO			
AÇO	BIT	COMPR	PESO
50	6.3	351	86
50	8	197	78
50	10	87	54
50	12.5	101	97
50	16	16	26
Peso Total			341 kgf

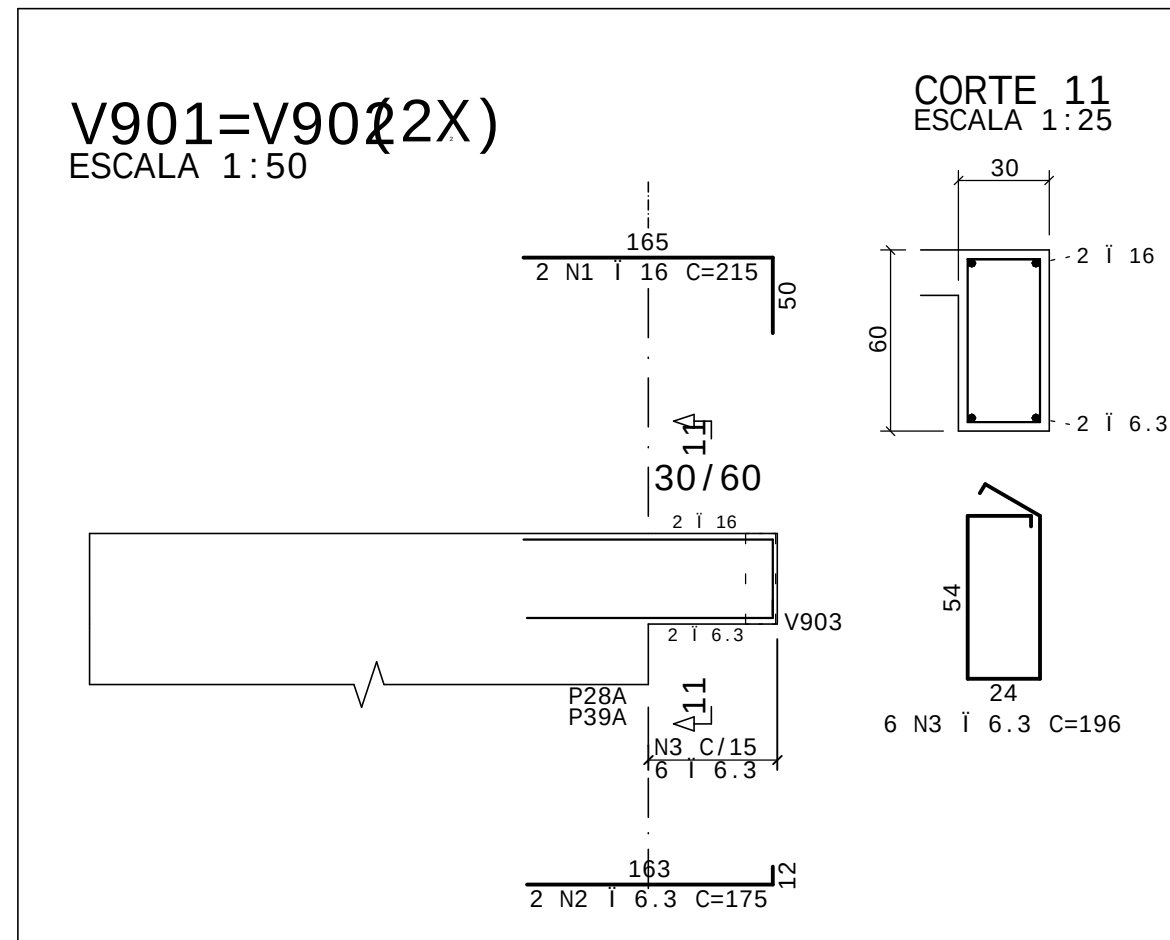

ARMACÃO POSITIVA DA LAJE DO FUNDO DA CAIXA D'EGUA
ESCALA 1:50

ARMACÃO NEGATIVA DA LAJE DO FUNDO DA CAIXA D'EGUA
ESCALA 1:50

Administra-ção regional / Protocolo

Setor: Setor de indústria e Abastecimento
Endere-o: Sítio trecho 04 lotes 80-90-100-110
Proprietário: Serviço Social do Comércio - SESC
Autor do projeto e Responsáveis técnicos:

BERNARDO DINIZ FELICISSIMO
CREA: 253.030/D-MG

ROGERIO FLAVIANO DOS SANTOS
CREA: 111.889/D-MG