



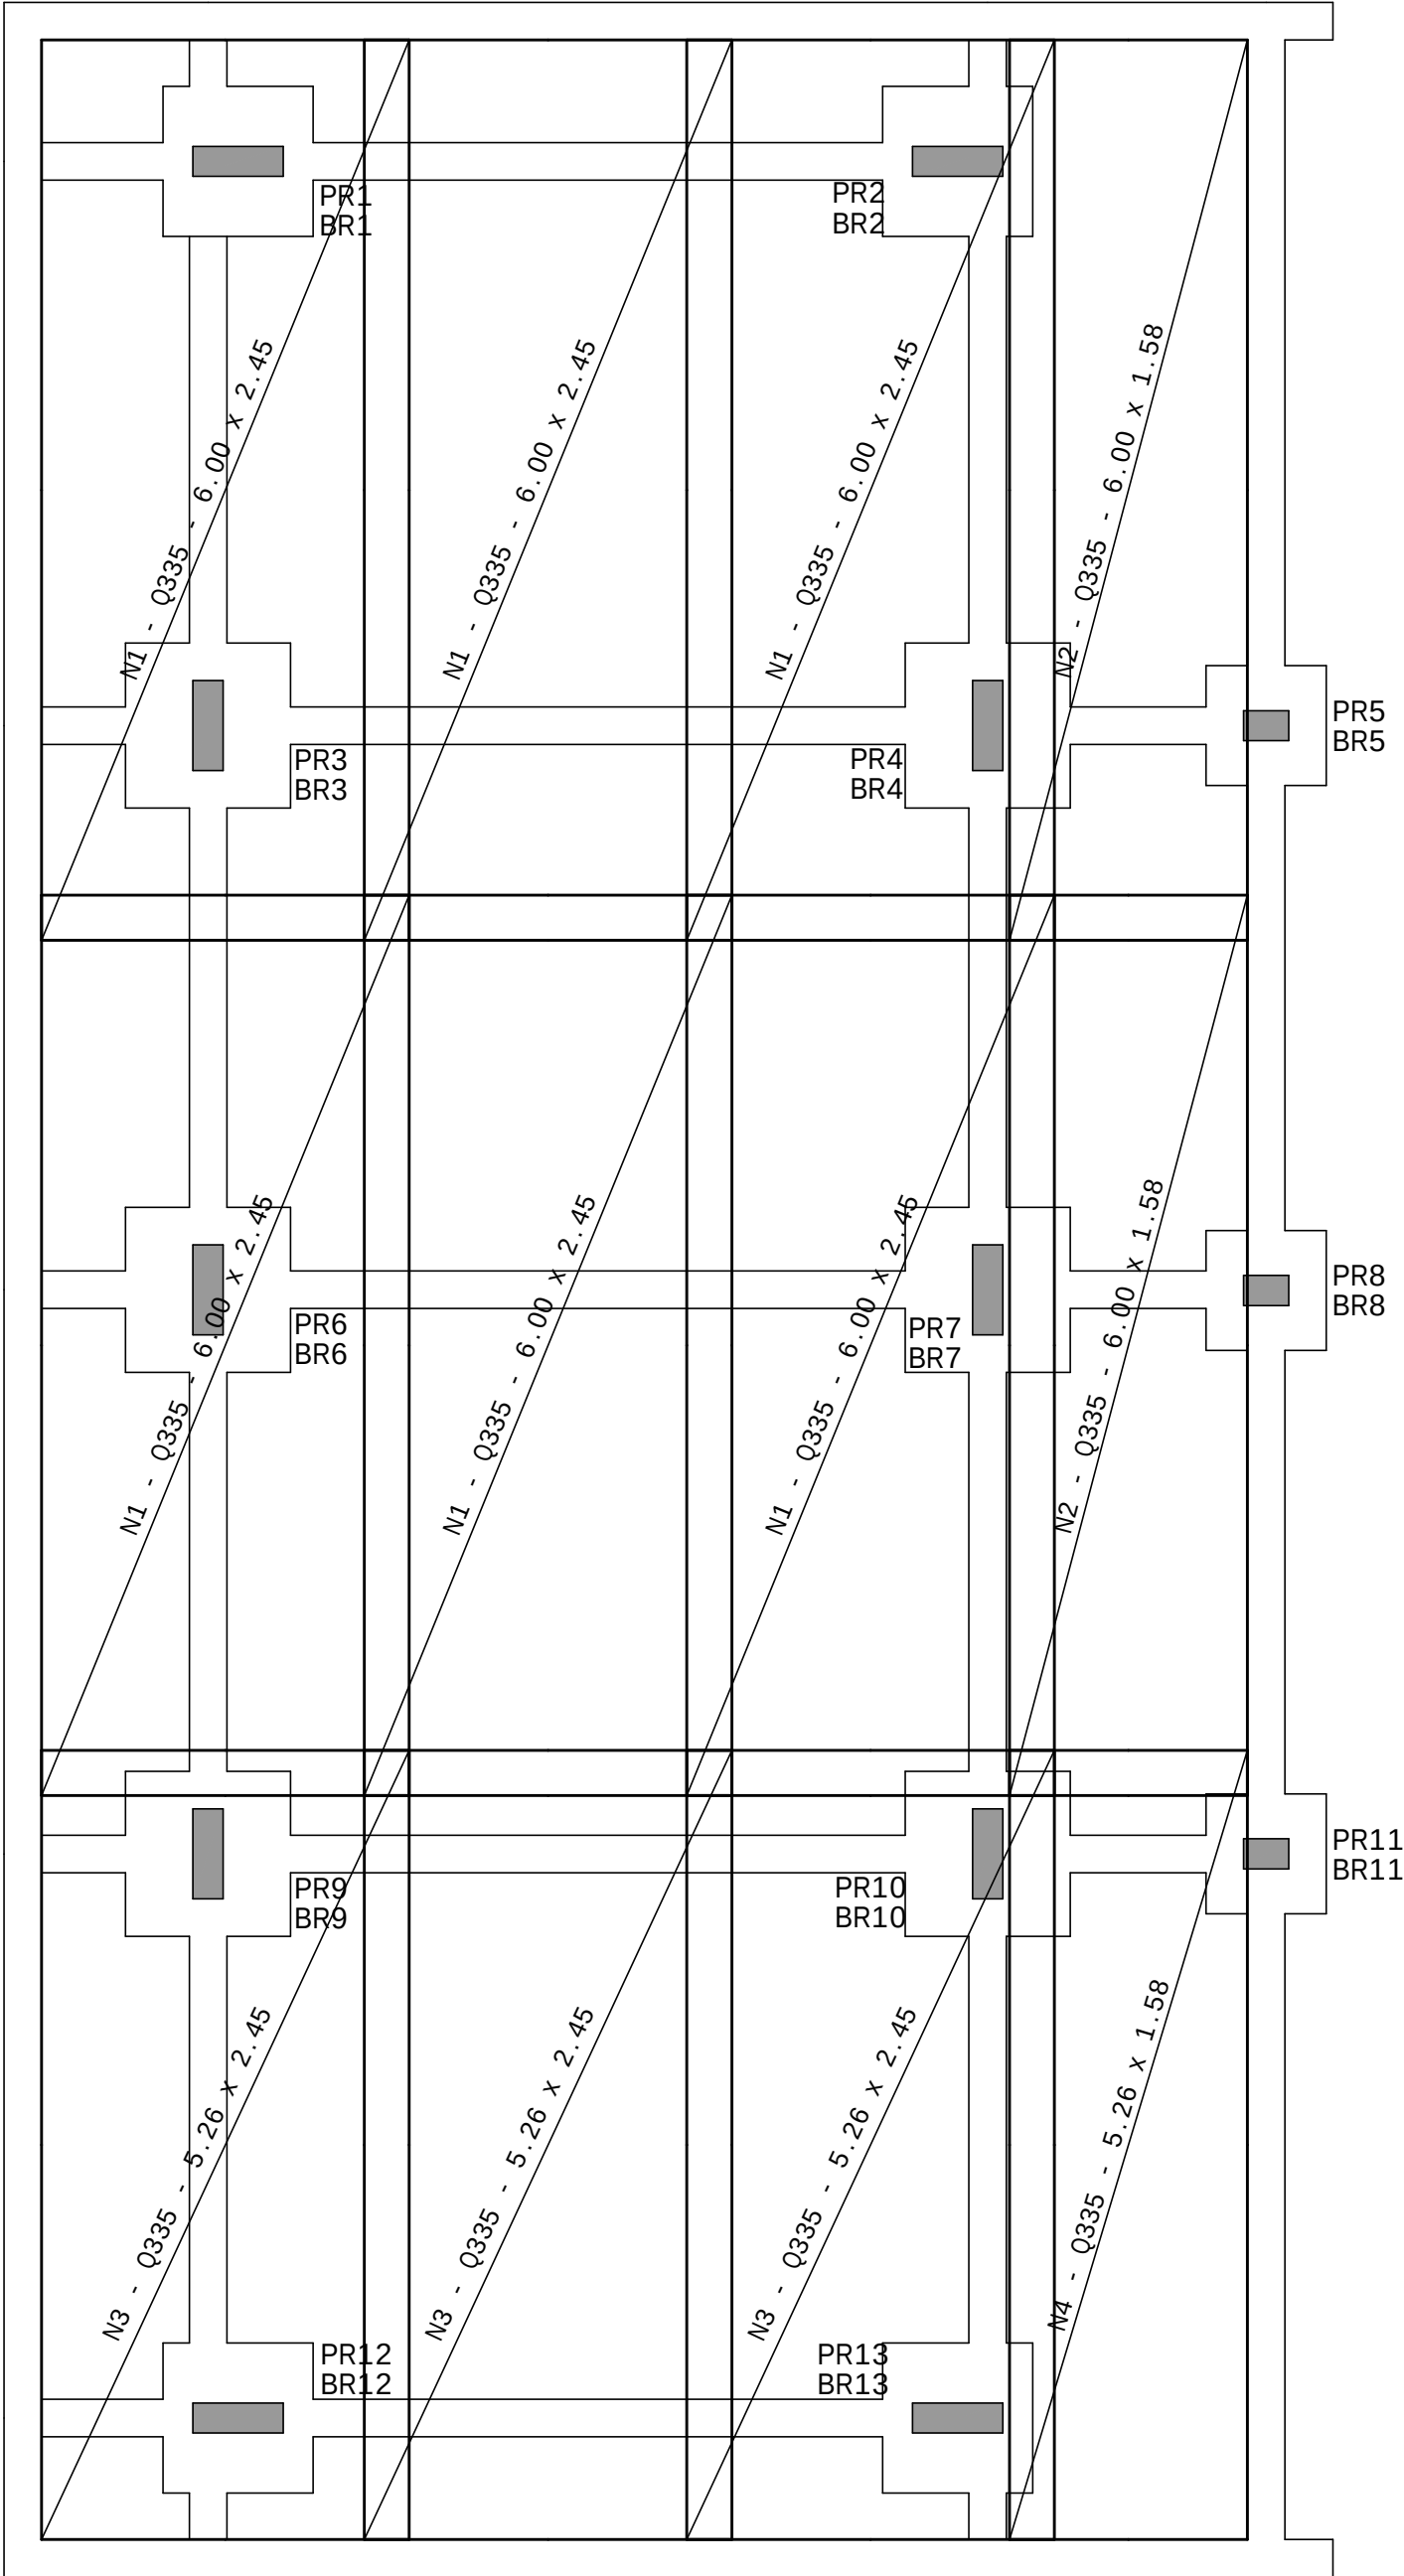


ARMAÇÃO DO PISO DO RESERVATÓRIO INFERIOR  
ESCALA 1:50

| RELAÇÃO DAS TELAS TQS                       |            |    |        |           |                 |
|---------------------------------------------|------------|----|--------|-----------|-----------------|
| Planta: PISO ARMADO - RESERVATÓRIO INFERIOR |            |    |        |           |                 |
| N.                                          | DESIGNAÇÃO | Q. | DIM.   | UNIT. (m) | Peso Unit. (kg) |
| ARMAÇÃO DO PISO DO RESERVATÓRIO INFERIOR    |            |    |        |           |                 |
| 1                                           | Q335       | 6  | 6.00 x | 2.45      | 78.92           |
| 2                                           | "          | 2  | 6.00 x | 1.58      | 50.89           |
| 3                                           | "          | 3  | 5.26 x | 2.45      | 69.18           |
| 4                                           | "          | 1  | 5.26 x | 1.58      | 44.62           |

ATENÇÃO:  
RECORTAR A TELA/ARMAÇÃO NA REGIÃO DOS RECORTES E PILARES

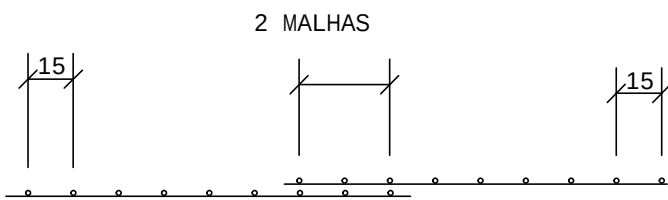

TRESPASSE DE TELA

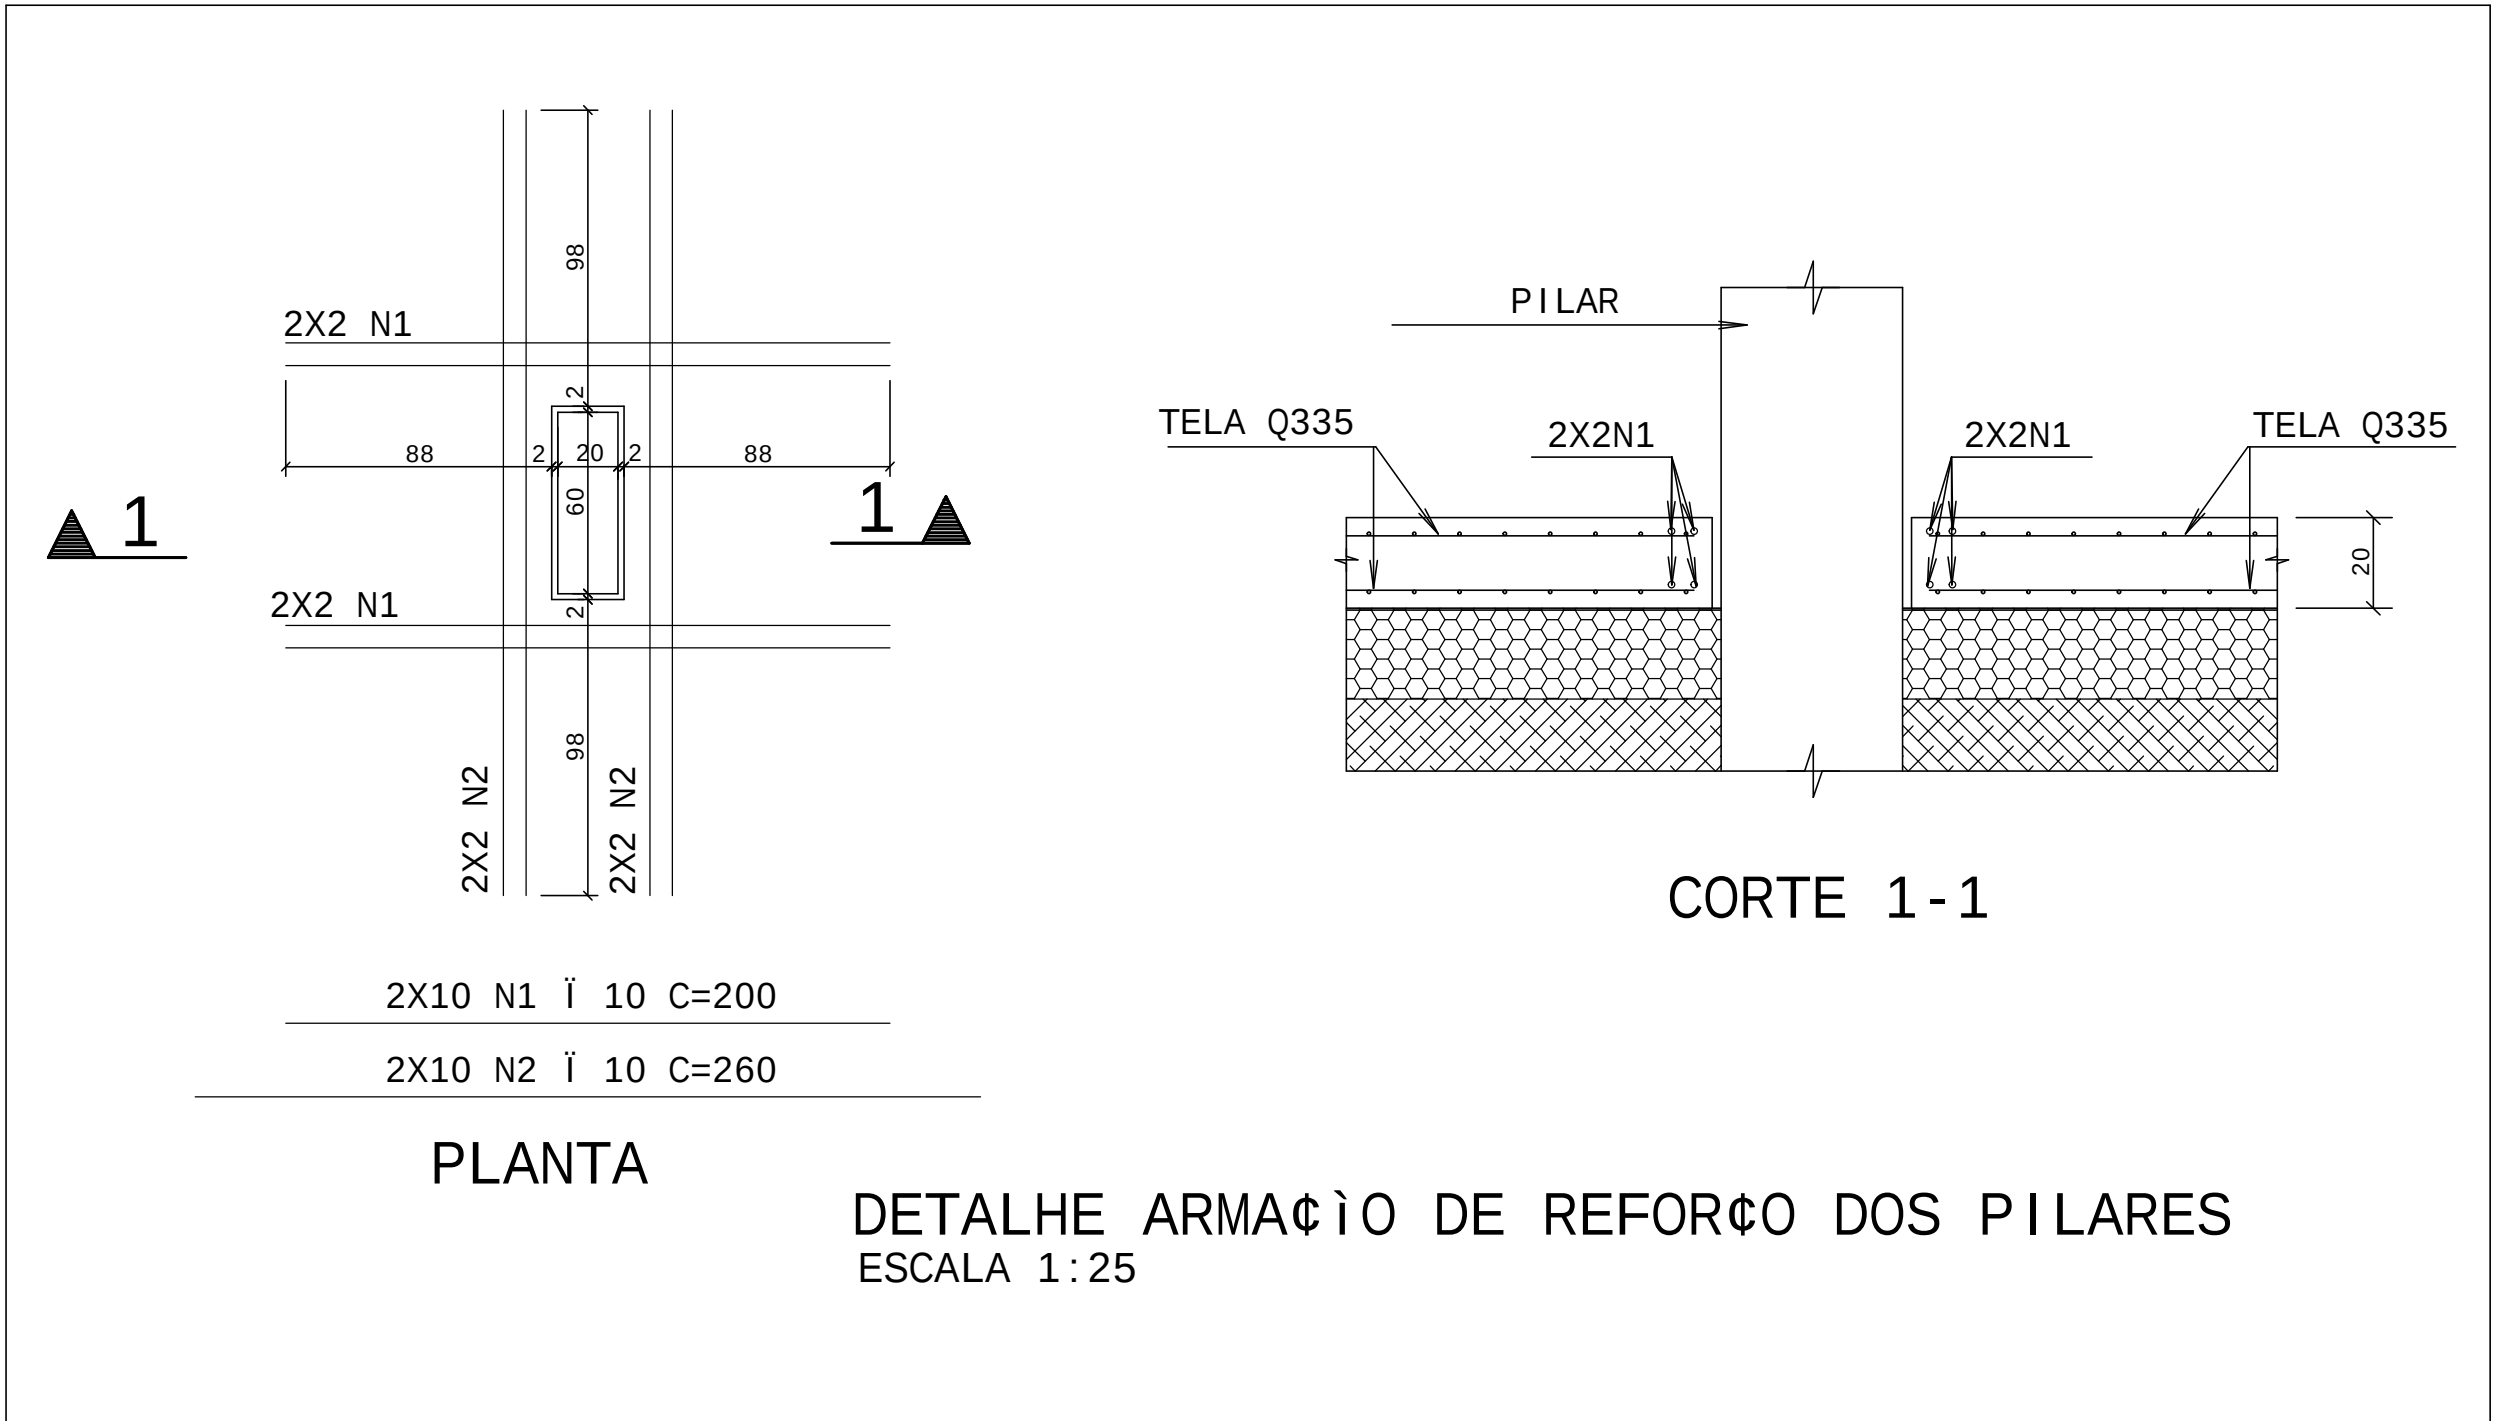

PLANTA

DETALHE ARMAÇÃO DE REFORÇO DOS PILARES  
ESCALA 1:25

|                                                   |                                     |
|---------------------------------------------------|-------------------------------------|
| Administração regional / Protocolo                |                                     |
| Setor:                                            | Setor de Indústria e Abastecimento  |
| Endereço:                                         | Sítio trecho 04 lotes 80-90-100-110 |
| Proprietário:                                     | Serviço Social do Comércio - SESC   |
| Autor do projeto e Responsáveis técnicos:         |                                     |
| BERNARDO DINIZ FELICÍSSIMO<br>CREA: 253.030/D-MG  |                                     |
| ROGERIO FLAVIANO DOS SANTOS<br>CREA: 111.889/D-MG |                                     |

|                |                                               |  |                  |
|----------------|-----------------------------------------------|--|------------------|
| eficácia       | ESTRUTURA EM CONCRETO ARMADO                  |  | Prancha:         |
|                | Uso: Comercial                                |  | 07/07            |
|                | Conteúdo: EST - PISO RESERVATÓRIO INFERIOR    |  | ESCALA: INDICADA |
| DATA: 14/10/22 | Desenho: SESC-DP-EST-07-PISO RESERVATÓRIO INF |  | REVISÃO: R00     |

|         |          |       |
|---------|----------|-------|
| RED     | VERMELHO | 0.25  |
| VERDE   | VERDE    | 0.50  |
| CINZA   | CINZA    | 0.75  |
| AMARELO | AMARELO  | 1.00  |
| BRANCO  | BRANCO   | 1.25  |
| PRETO   | PRETO    | 1.50  |
| AZUL    | AZUL     | 1.75  |
| ROSA    | ROSA     | 2.00  |
| VERDE   | VERDE    | 2.25  |
| AMARELO | AMARELO  | 2.50  |
| BRANCO  | BRANCO   | 2.75  |
| PRETO   | PRETO    | 3.00  |
| VERDE   | VERDE    | 3.25  |
| AMARELO | AMARELO  | 3.50  |
| BRANCO  | BRANCO   | 3.75  |
| PRETO   | PRETO    | 4.00  |
| VERDE   | VERDE    | 9.25  |
| AMARELO | AMARELO  | 9.50  |
| BRANCO  | BRANCO   | 9.75  |
| PRETO   | PRETO    | 10.00 |