




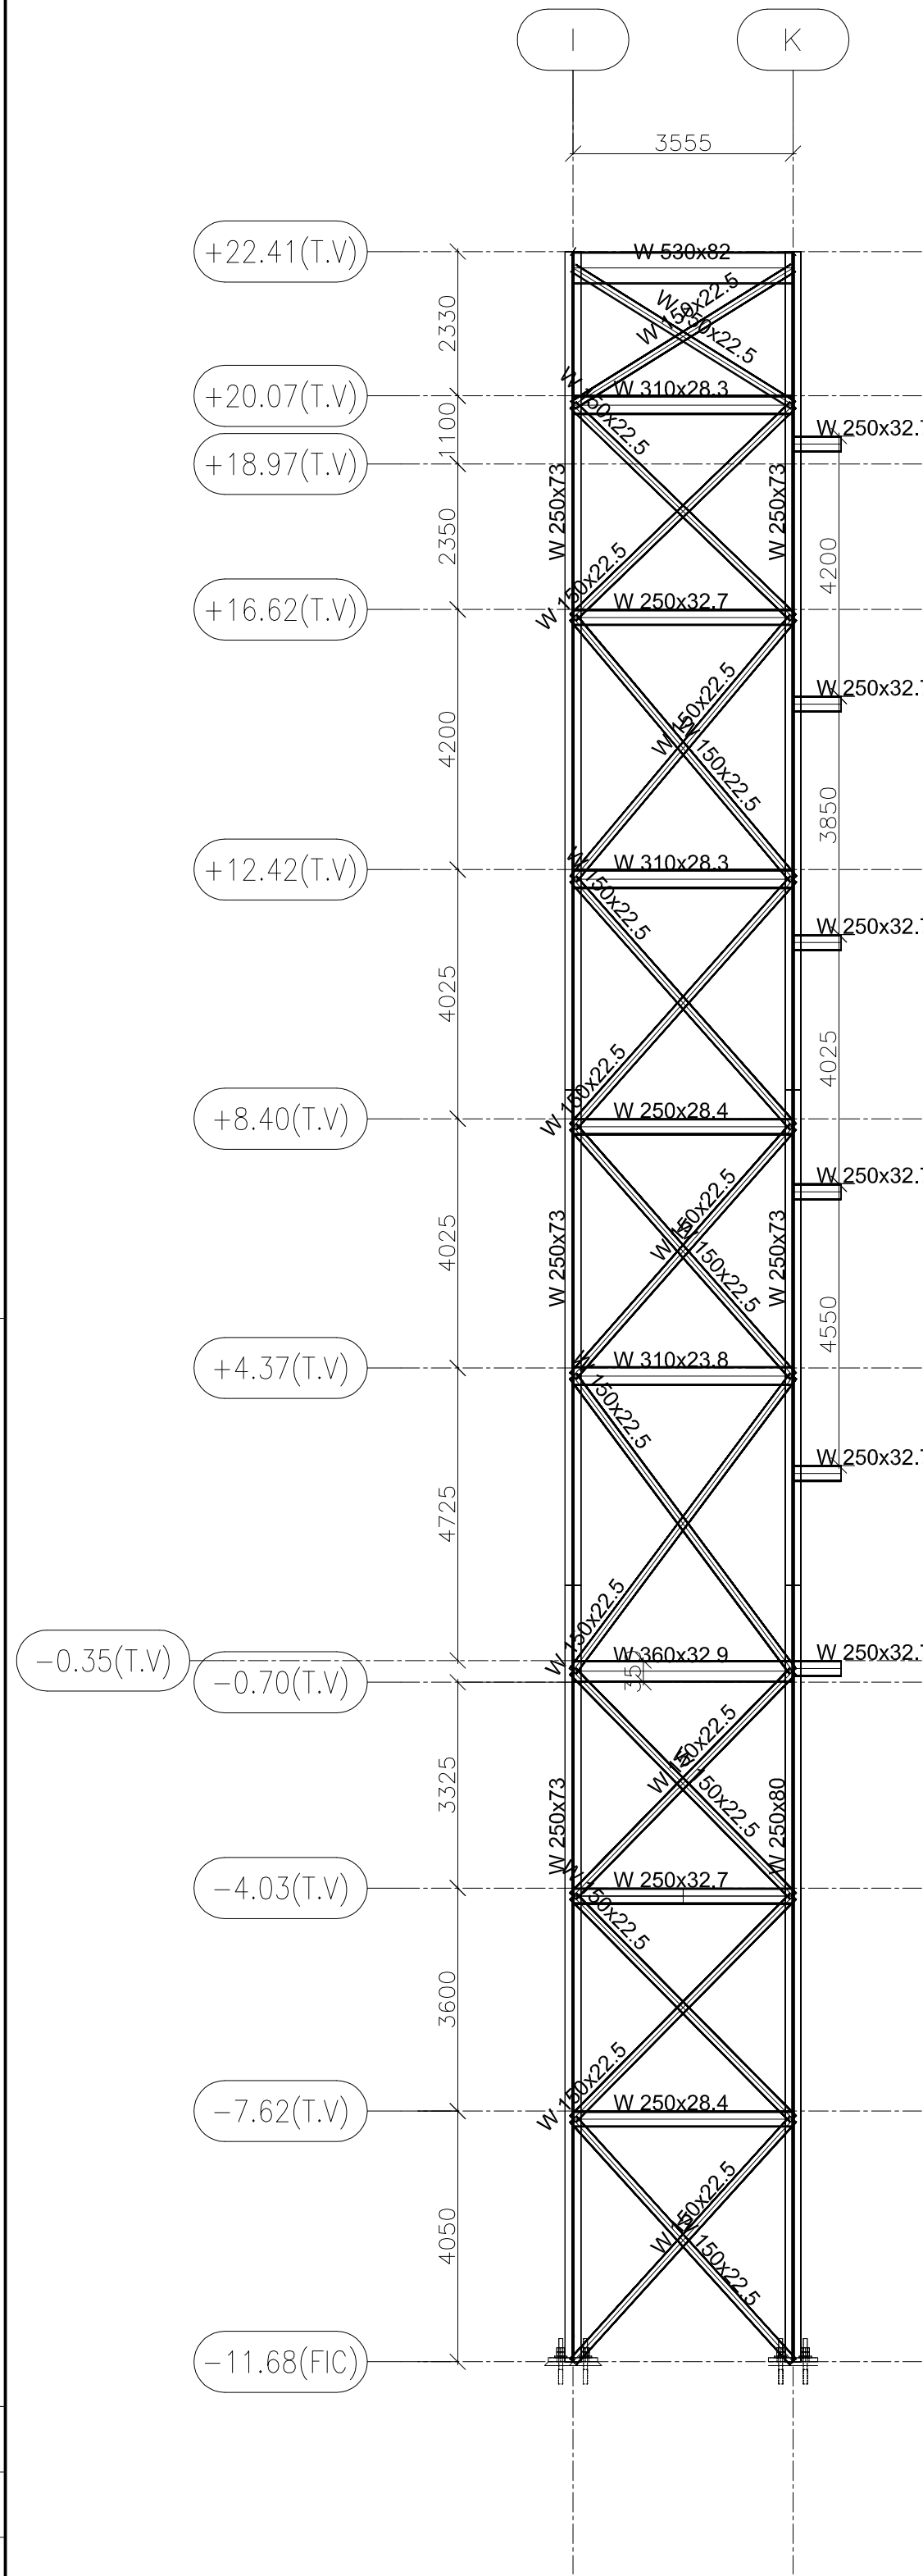


ELEVÇÃO DO EIXO 13
ESC.1:100
(ESTRUTURA EXISTENTE)

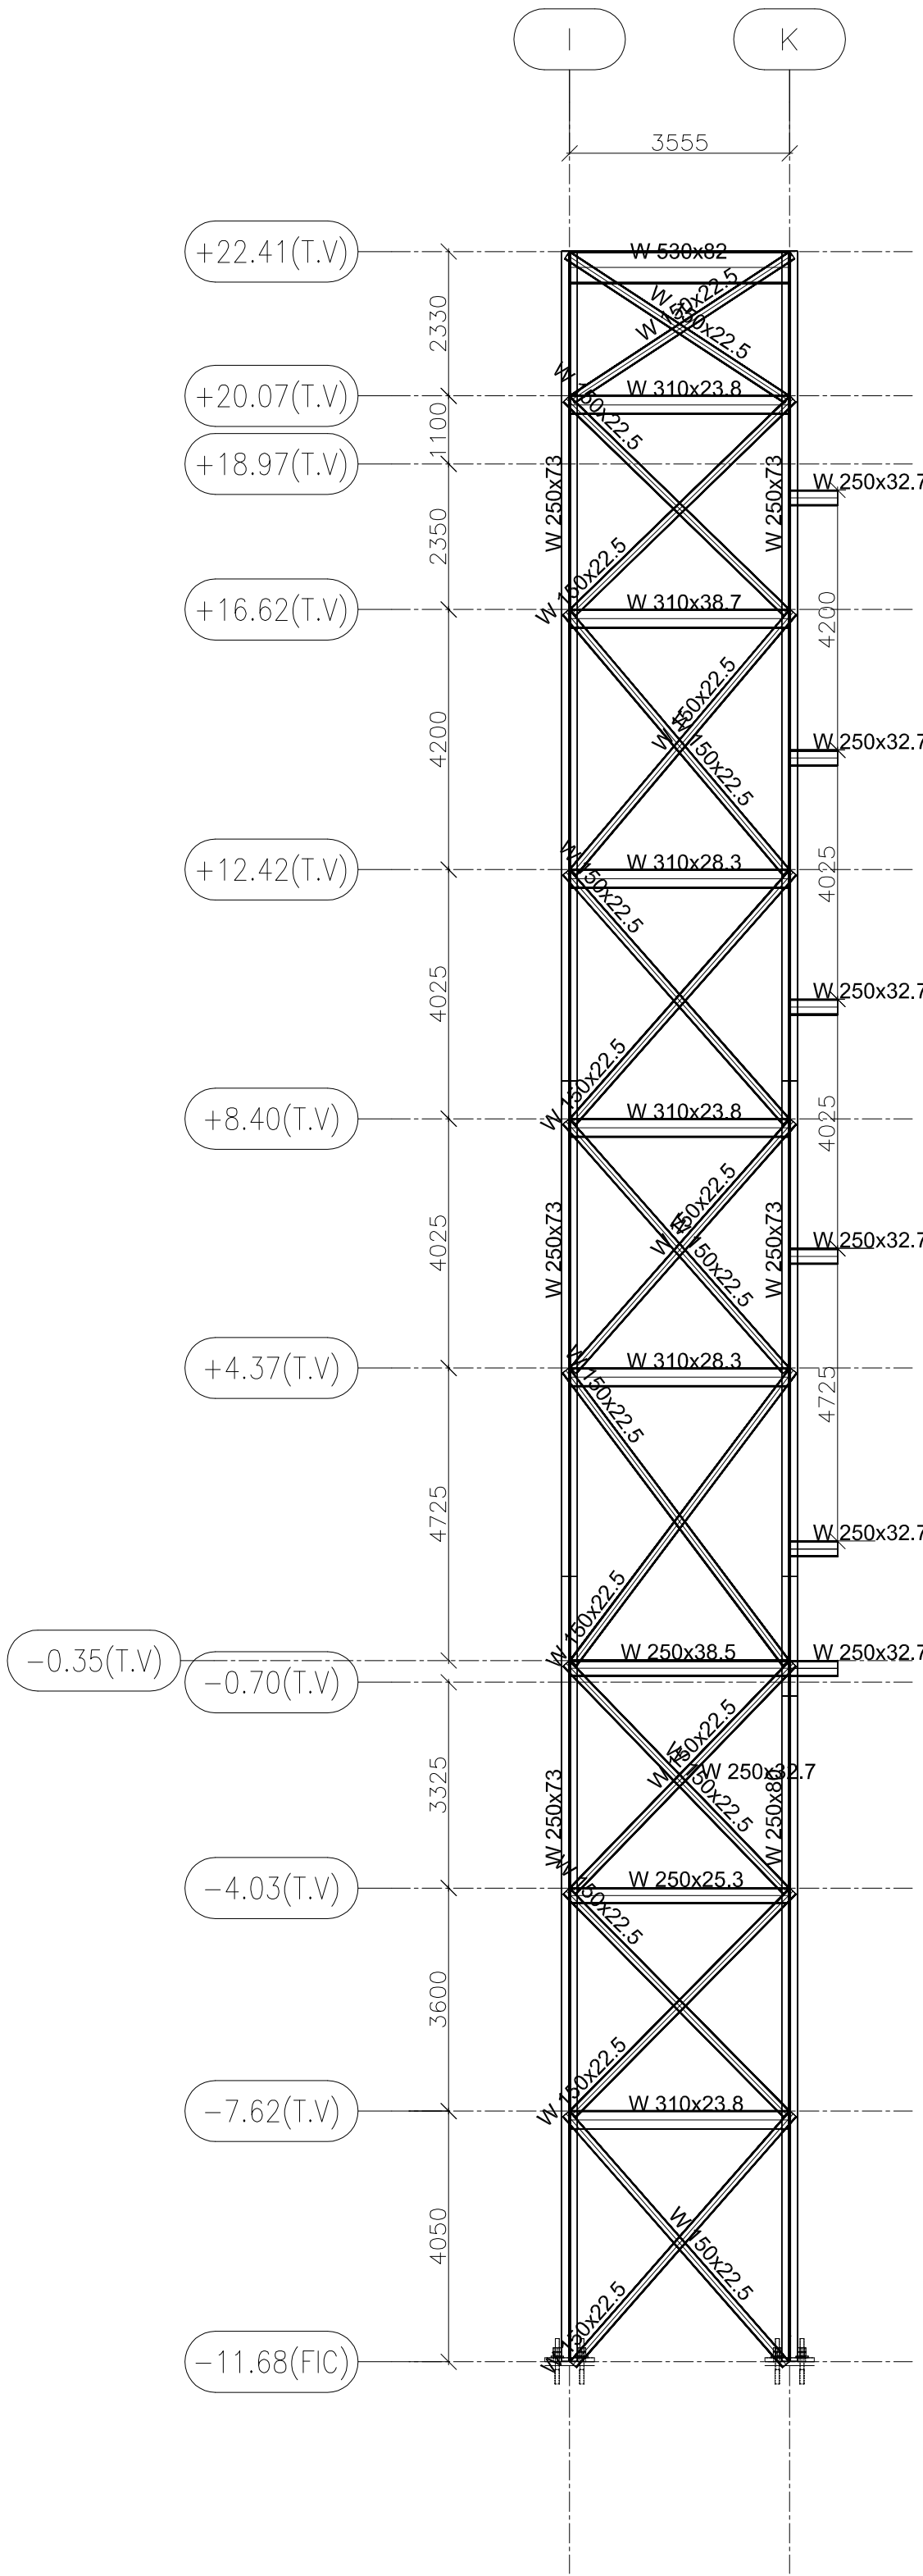


ELEVÇÃO DO EIXO 7
ESC.1:100
(ESTRUTURA EXISTENTE)

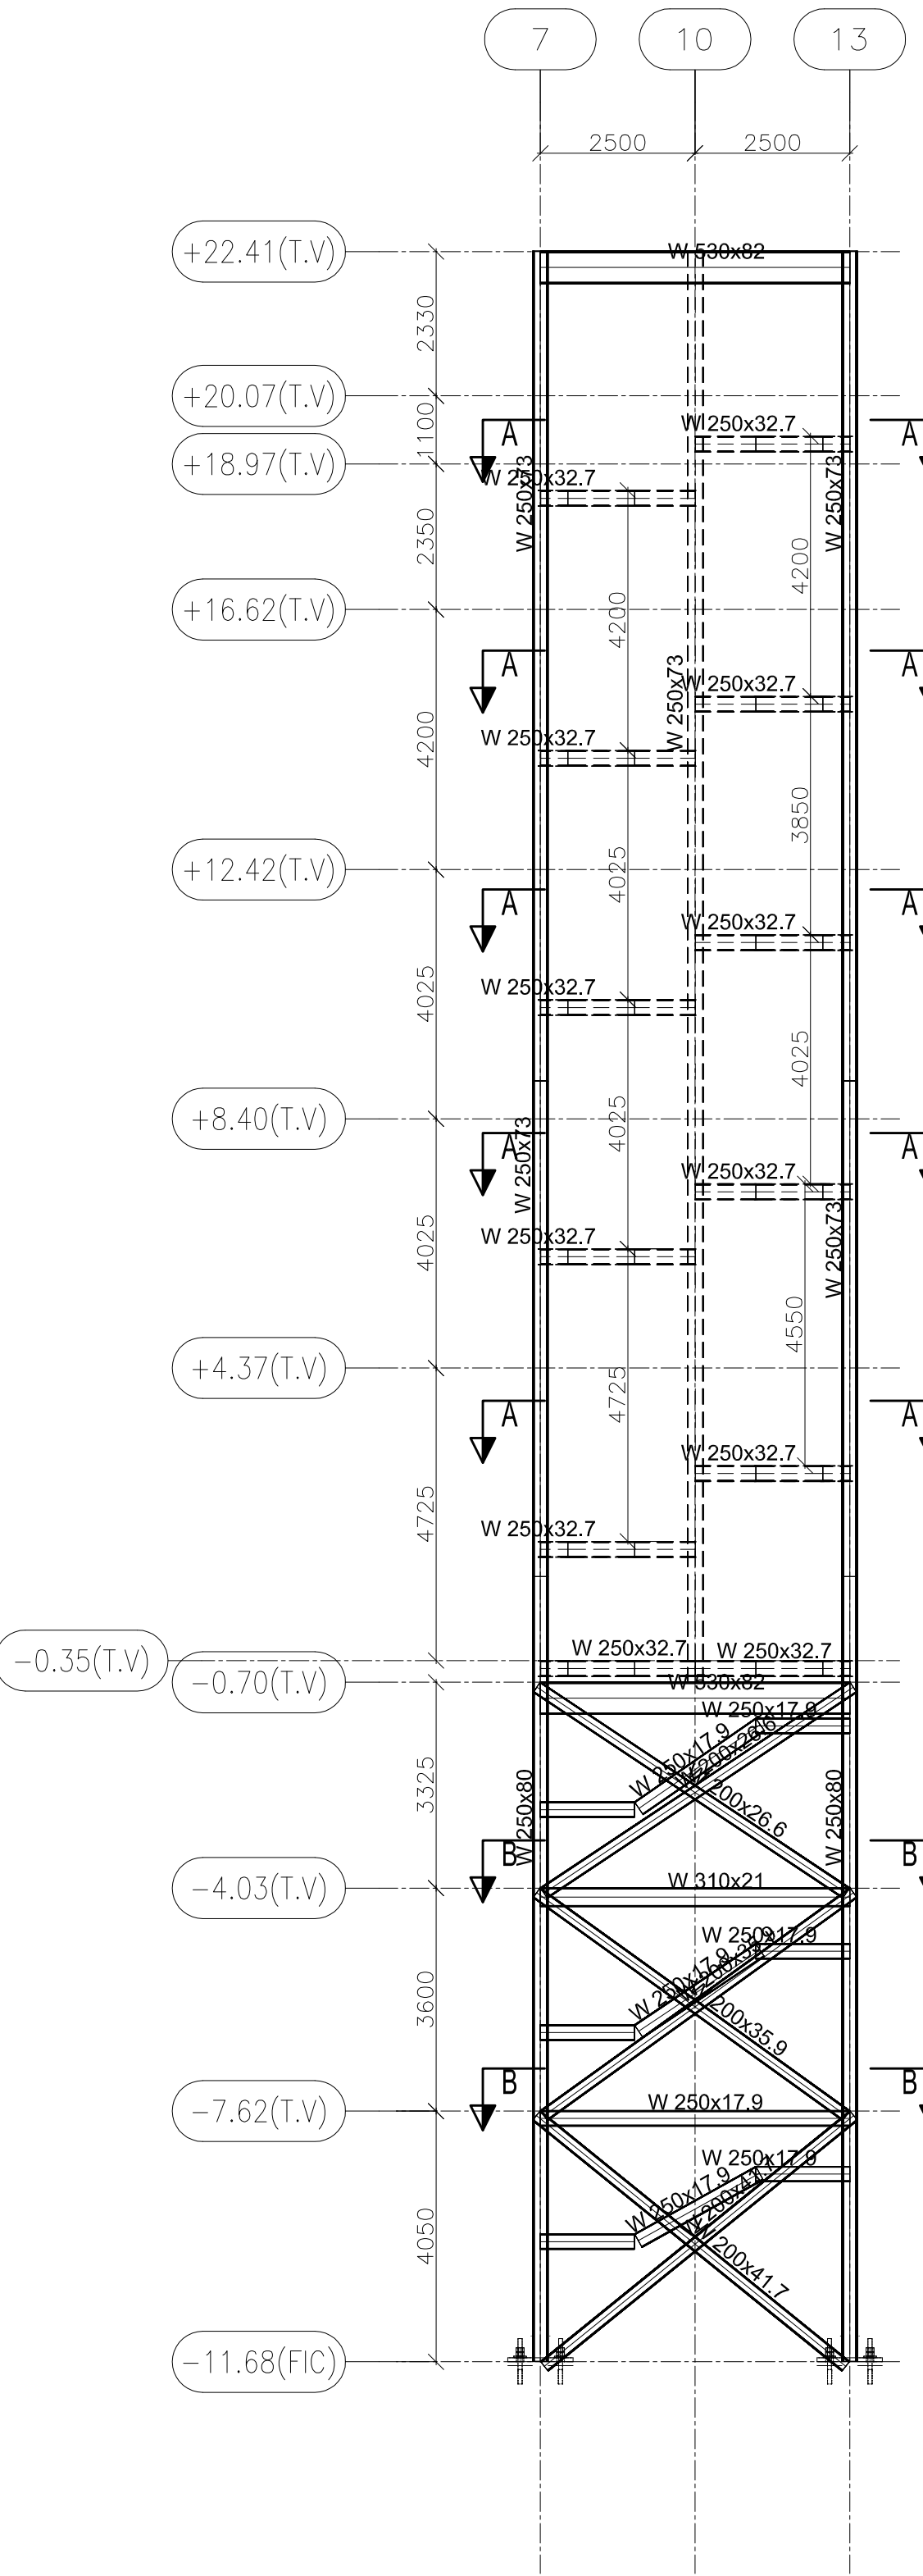

ELEVÇÃO DO EIXO K
ESC.1:100
(ESTRUTURA EXISTENTE)

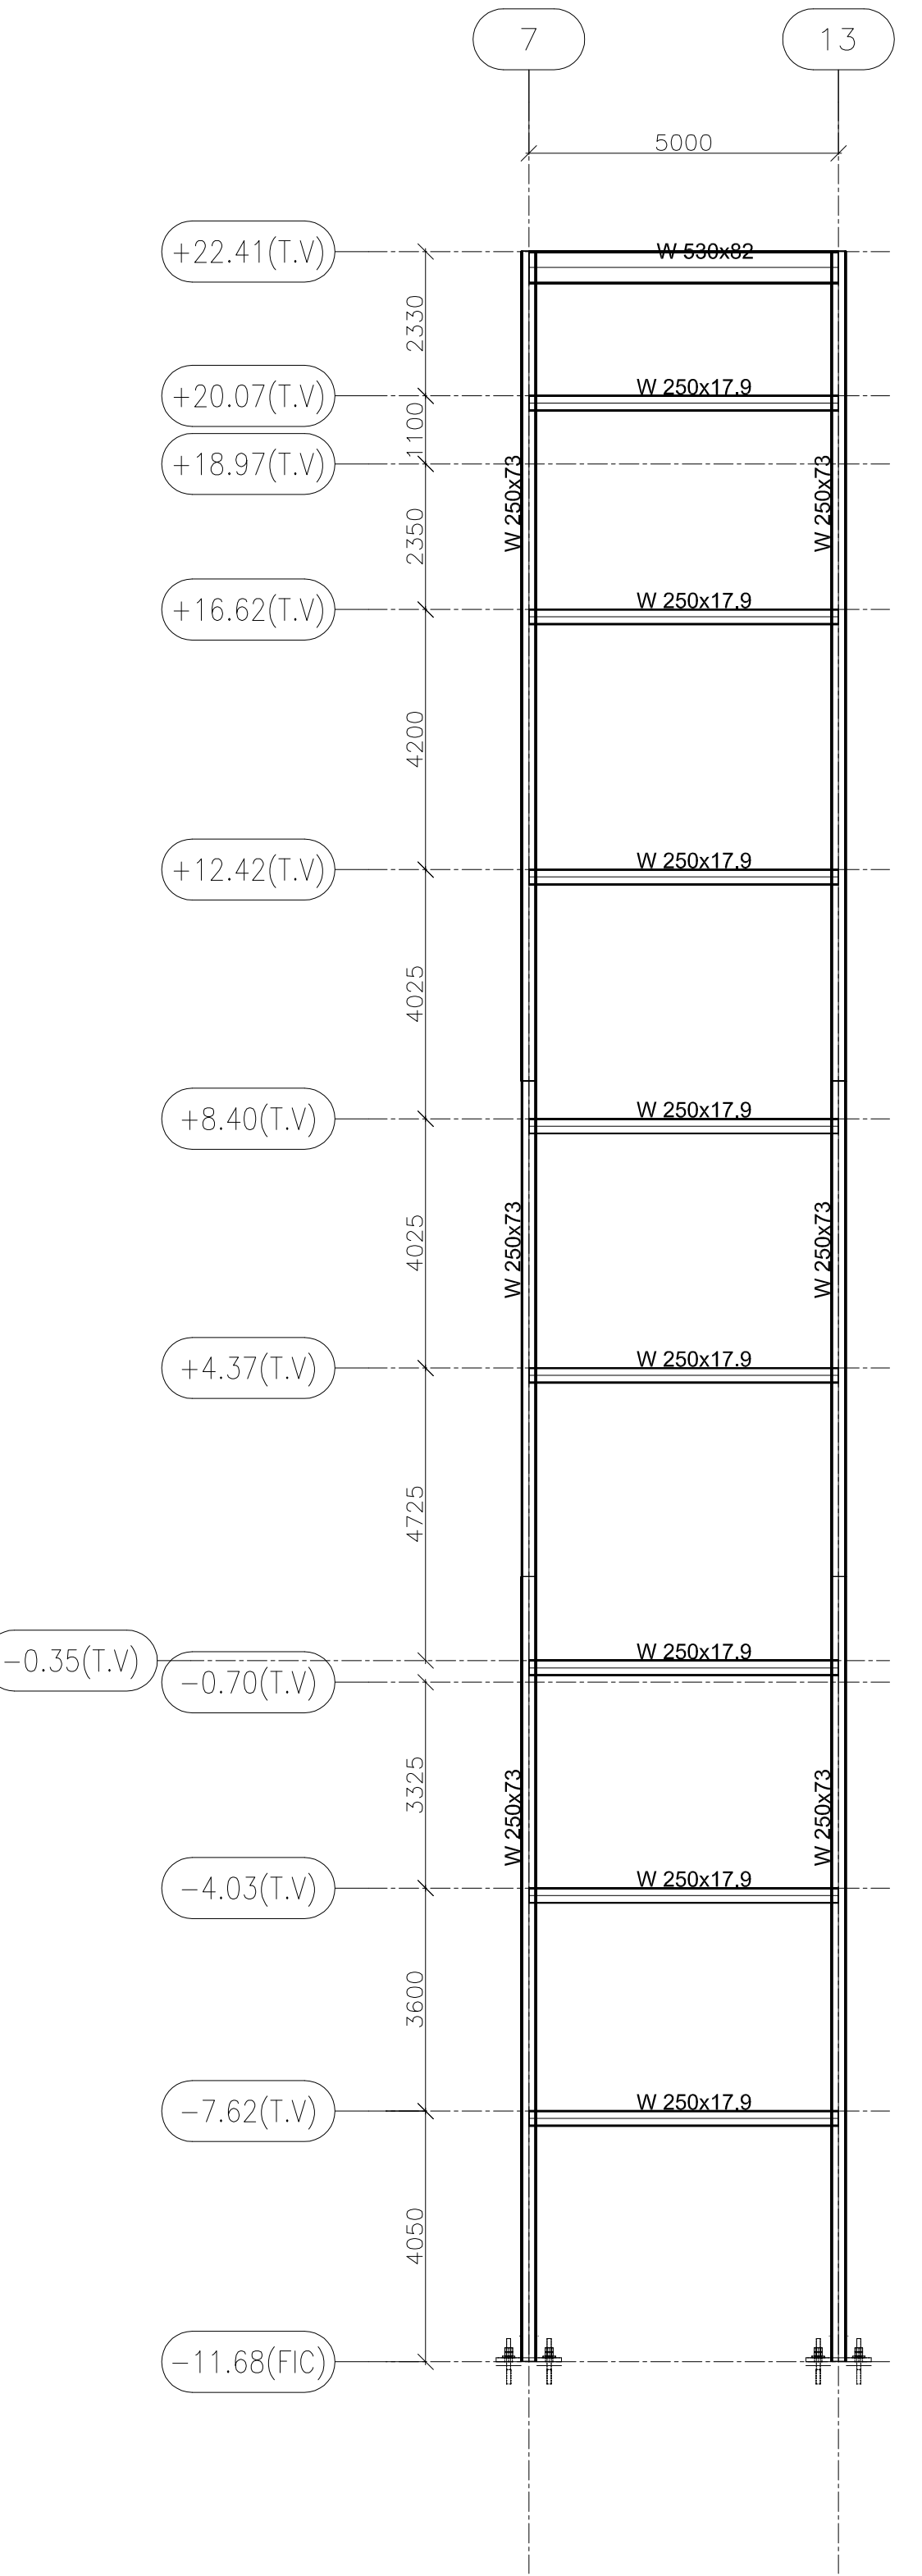

ELEVÇÃO DO EIXO I
ESC.1:100
(ESTRUTURA EXISTENTE)

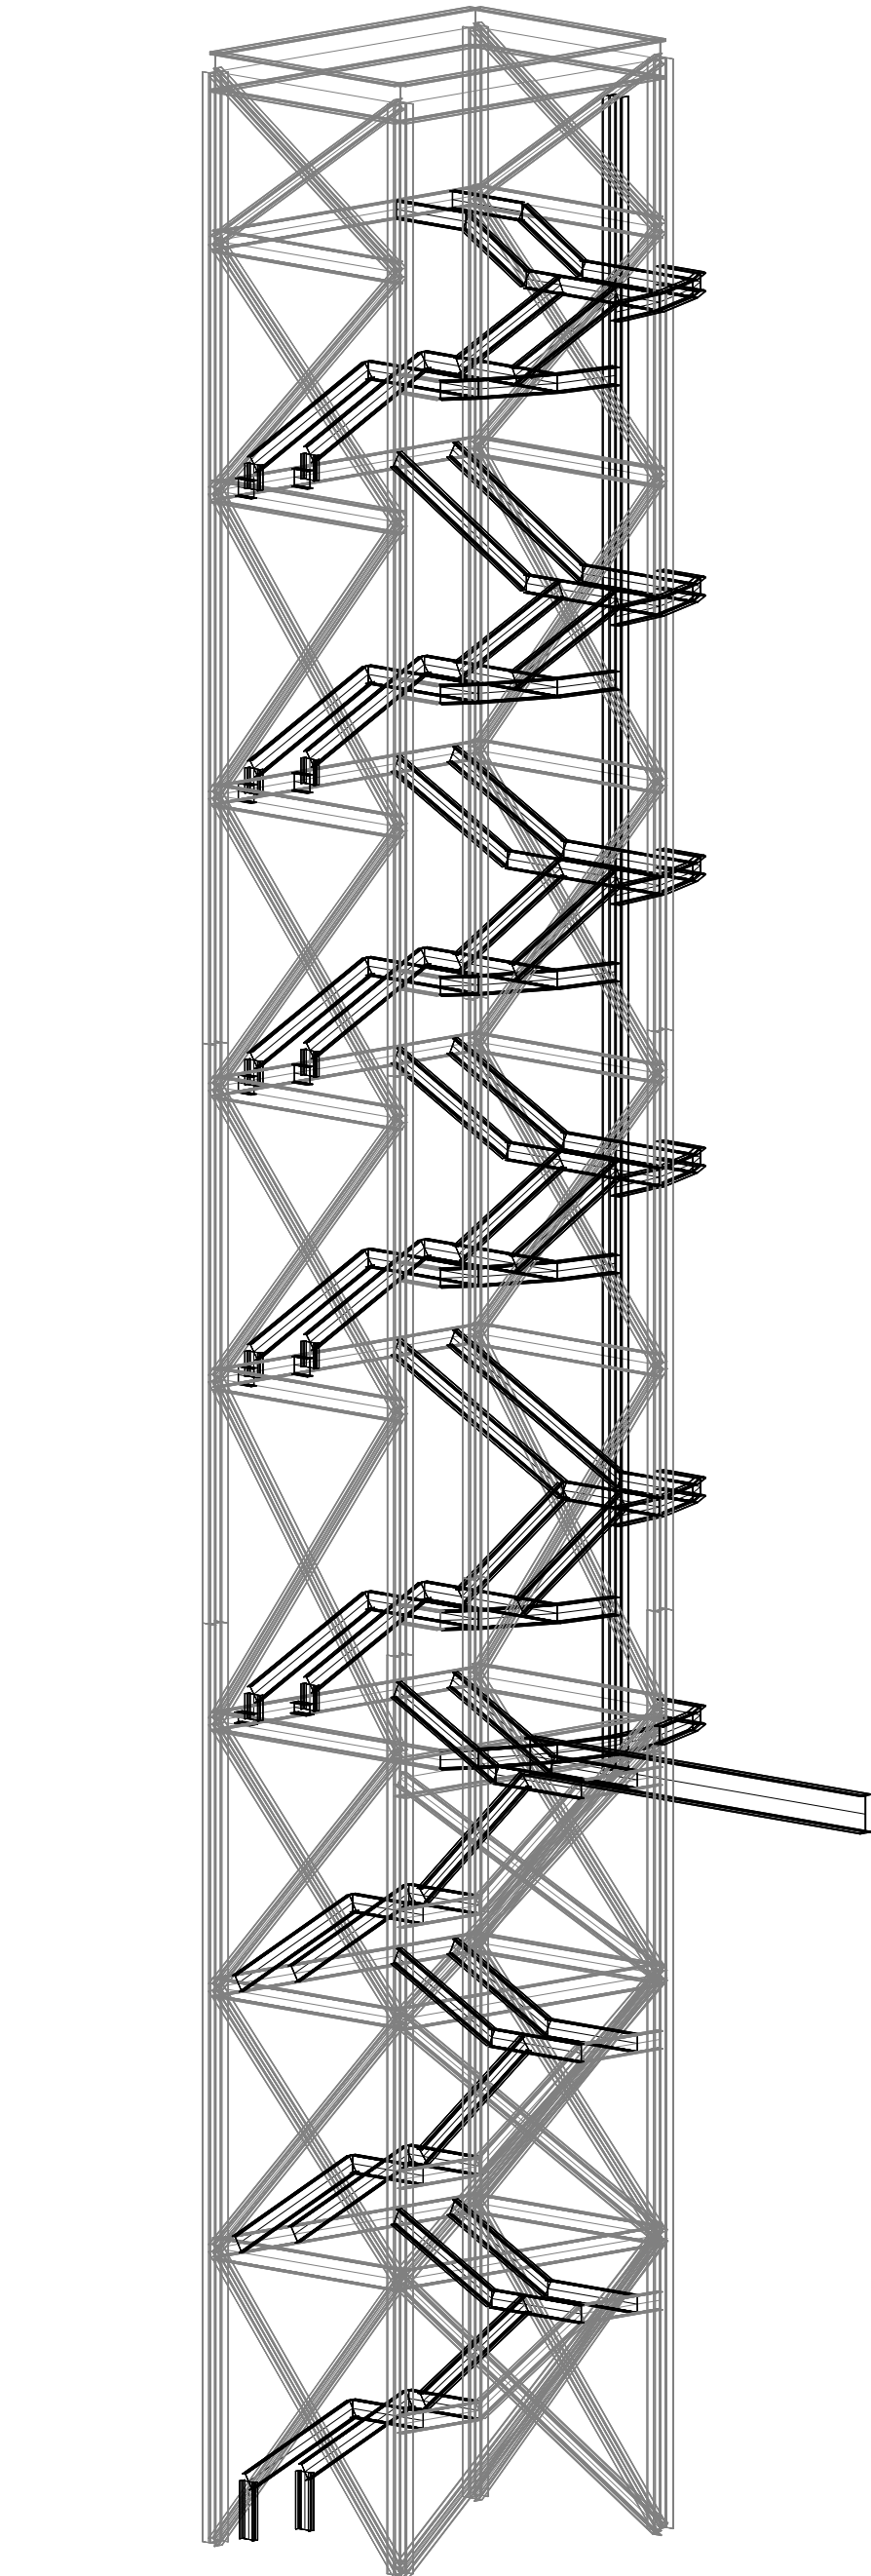

ISOMÉTRICO DA TORRE ESCADA 1
ESC.1:100

NOTAS:

- 1 - DIMENSÕES EM MILÍMETROS, ELEVÇÕES EM METROS.
- 2 - PARAFUSOS ASTM A325N.
- 3 - LEGENDA:

P.A.: PISO ACABADO
T.V.: TOPO DA VIGA
F.I.C.: FACE INFERIOR DA CHAPA DE BASE
T.L.: TOPO DA LAJE
T.P.: TOPO DO PILAR
T.TES.: TOPO DA TESOURA

4 - MATERIAIS:

- a - CHAPAS E CANTONEIRAS DE LIGAÇÃO - ASTM A36
- b - BARRA REDONDA - SAE 1020
- c - PERFIS W LAMINADOS - ASTM A572 Gr.50
- d - PERFIS FORMADOS A FRIO - ASTM A36

5 - PARA CARREGAMENTOS E QUADRO DE CARGAS NAS BASES, CONSULTAR PRO. EXECUTIVO DO PRÉDIO.

7 - AS ELEVÇÕES INDICADAS PARA TOPO DE VIGA DEVEM SER AFERIDAS PARA DETALHAMENTO SEGUNDO LEVANTAMENTO DE CAMPO DA ESTRUTURA A CONSTRUÇÃO.

8 - PARA MATERIAIS E LIGAÇÕES DA ESTRUTURA DO PRÉDIO (VIGAS DO CONTO, PILARES E CONTRAVENTAMENTOS), CONSULTAR PROJETO EXECUTIVO DE REFERNCIA DO PRÉDIO.

Administração regional / Protocolo

Sector: Sector de Indústria e Abastecimento
Endereço: SIA trecho 04 lotes 80-90-100-110
Proprietário: Serviço Social do Comércio - SESC
Autor do projeto e Responsáveis técnicos:

LAURA MARIA PAES DE ABREU CREA MG-79979/D