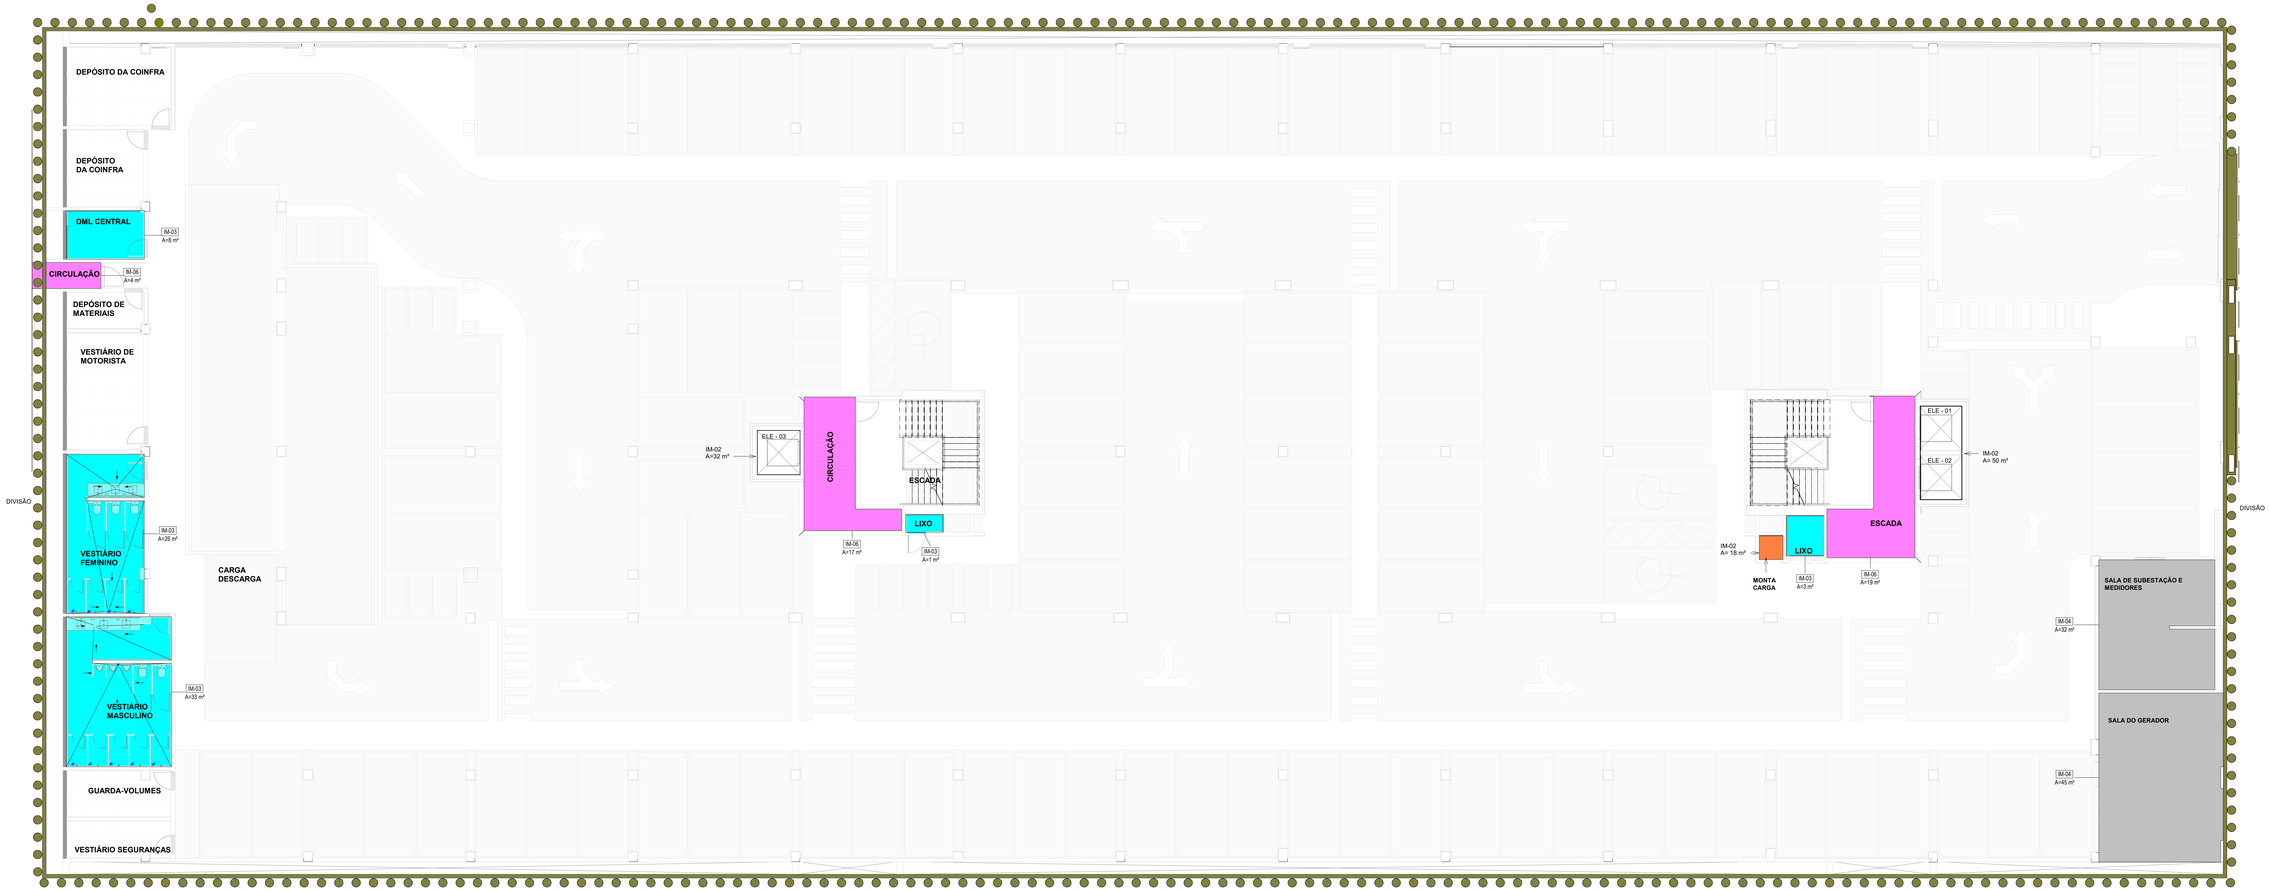


1º SUBSOLO - IMPERMEABILIZAÇÃO
ESC. 1 : 100

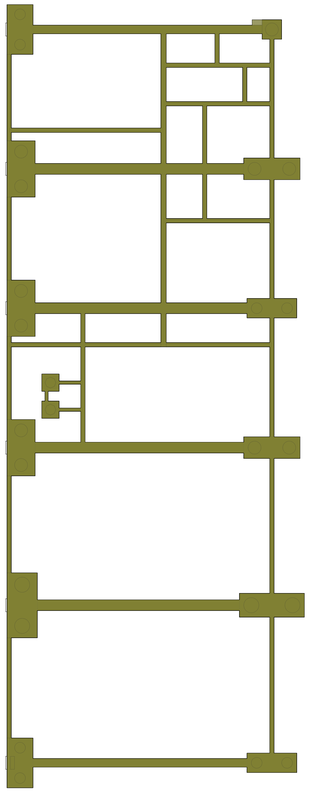

1º SUBSOLO - FUNDAÇÃO
ESCALA 1 : 100

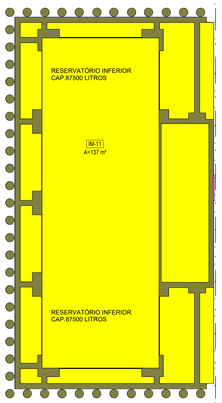


1º SUBSOLO - RESERVATÓRIO INFERIOR DE ÁGUA POTÁVEL
ESC. 1 : 100

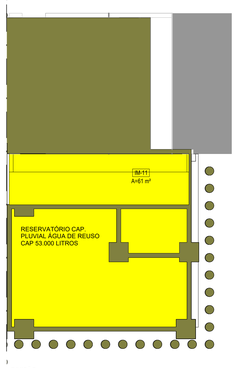


1º SUBSOLO - RESERVATÓRIO INFERIOR DE REUSO
ESC. 1 : 100

| IMPERMEABILIZAÇÃO EXECUTADA - SIMBOLOGIA | | |
|---|---|---|
| CÓDIGO | SÍMBOLO | DESCRIÇÃO |
| IM-02 | | TRATAMENTO ESPECIAL HEYDI<br>LOCAL: CORTINAS, PISOS EM CONTATO COM O SOLO, SUBSOLOS, POÇOS DE ELEVADORES |
| IM-03 | | CIMENTO POLIMÉRICO - TIPO 02<br>LOCAL: COZINHAS, BANHEIROS, VESTIÁRIOS, DML, LOUSEIRA |
| IM-04 | | MANTA ASFÁLTICA APLICADA A MAÇARICO - TIPO 01<br>TORODIN PL no El. 3mm<br>LOCAL: CASA DE BOMBAS, FAN-COIL, CASA DE MÁQUINAS, BARRILETES, VARANDAS, SACADAS E CALHAS |
| IM-05 | | MANTA ASFÁLTICA APLICADA A MAÇARICO - TIPO 02<br>TORODIN PL no El. 4mm<br>LOCAL: CASA DE BOMBAS DE AR CONDICIONADO E LAJE DE COBERTURA DA CAG |
| IM-06 | | MANTA ELASTOMÉRICA DE ALTO DESEMPENHO<br>SENIÁRMANTA ELASTEC 4mm - tipo III<br>LOCAL: LAJE PRÉ-FABRICADA - LAJES PARA CIRCULAÇÃO DE PEDESTRES, ESCADAS, CALHAS |
| IM-07 | | RESINA TERMOPLÁSTICA - TIPO 01<br>LOCAL: RESERVATÓRIOS ELEVADOS |
| IM-09 | | CIMENTO POLIMÉRICO - TIPO 01<br>LOCAL: FUNDAÇÕES - BALDRAMES, SAPATAS, MUROS DE ARRIMO E ENTRADAS DE GARAGEM |
| IM-10 | | MEMBRANA DE POLIURETANO<br>LOCAL: CALHAS METÁLICAS |
| IM-11 | | CRISTALIZAÇÃO PROFUNDA ADICIONADA AO CONCRETO<br>TIPO PENETRON ADMIX<br>LOCAL: LAJES EM CONTATO COM O SOLO |
| IM-12 | | MANTA ASFÁLTICA E ISOLAMENTO TÉRMICO<br>SENIÁRMANTA ELASTEC 4mm - tipo III<br>LOCAL: LAJES DESCOBERTAS |
| | | INDICAÇÃO DE INCLINAÇÃO DE 1% |
| | | CAIXA SIFONADA - RALO SANITÁRIO |

| IMPERMEABILIZAÇÃO - EXECUTADO - 1º SUBSOLO | | |
|---|---|---|
| CÓDIGO | SÍMBOLO | ÁREA |
| IM-02 | | 100,00 m² |
| IM-03 | | 72,00 m² |
| IM-04 | | 77,00 m² |
| IM-06 | | 36,00 m² |
| IM-09 | | 1.144,70 m² |
| IM-11 | | 198,00 m² |

Administração regional / Protocolo

| | |
|---|---|
| Setor: | Setor de Industria e Abastecimento |
| Endereço: | Sia trecho 04 lotes 80-90-100-110 |
| Proprietário: | Serviço Social do Comércio - SESC |

Autor do projeto e Responsáveis técnicos:

ROGÉRIO FLAVIANO DOS SANTOS
CREA 111.889/D-MG

BERNARDO DINIZ FELICÍSSIMO
CREA 253.030/D-MG

| | | |
|---|---|---|
| eficácia Engenharia | PROJETO DE IMPERMEABILIZAÇÃO | Prancha: |
| | Uso: Comercial | 03/13 |
| | Conteúdo: IMP - 1º SUBSOLO | Escala: Indicada |
| Data: 14/10/2022 | Desenho: SESC-DF-IMP-03 - SUBSOLO 1 | Revisão: R00 |