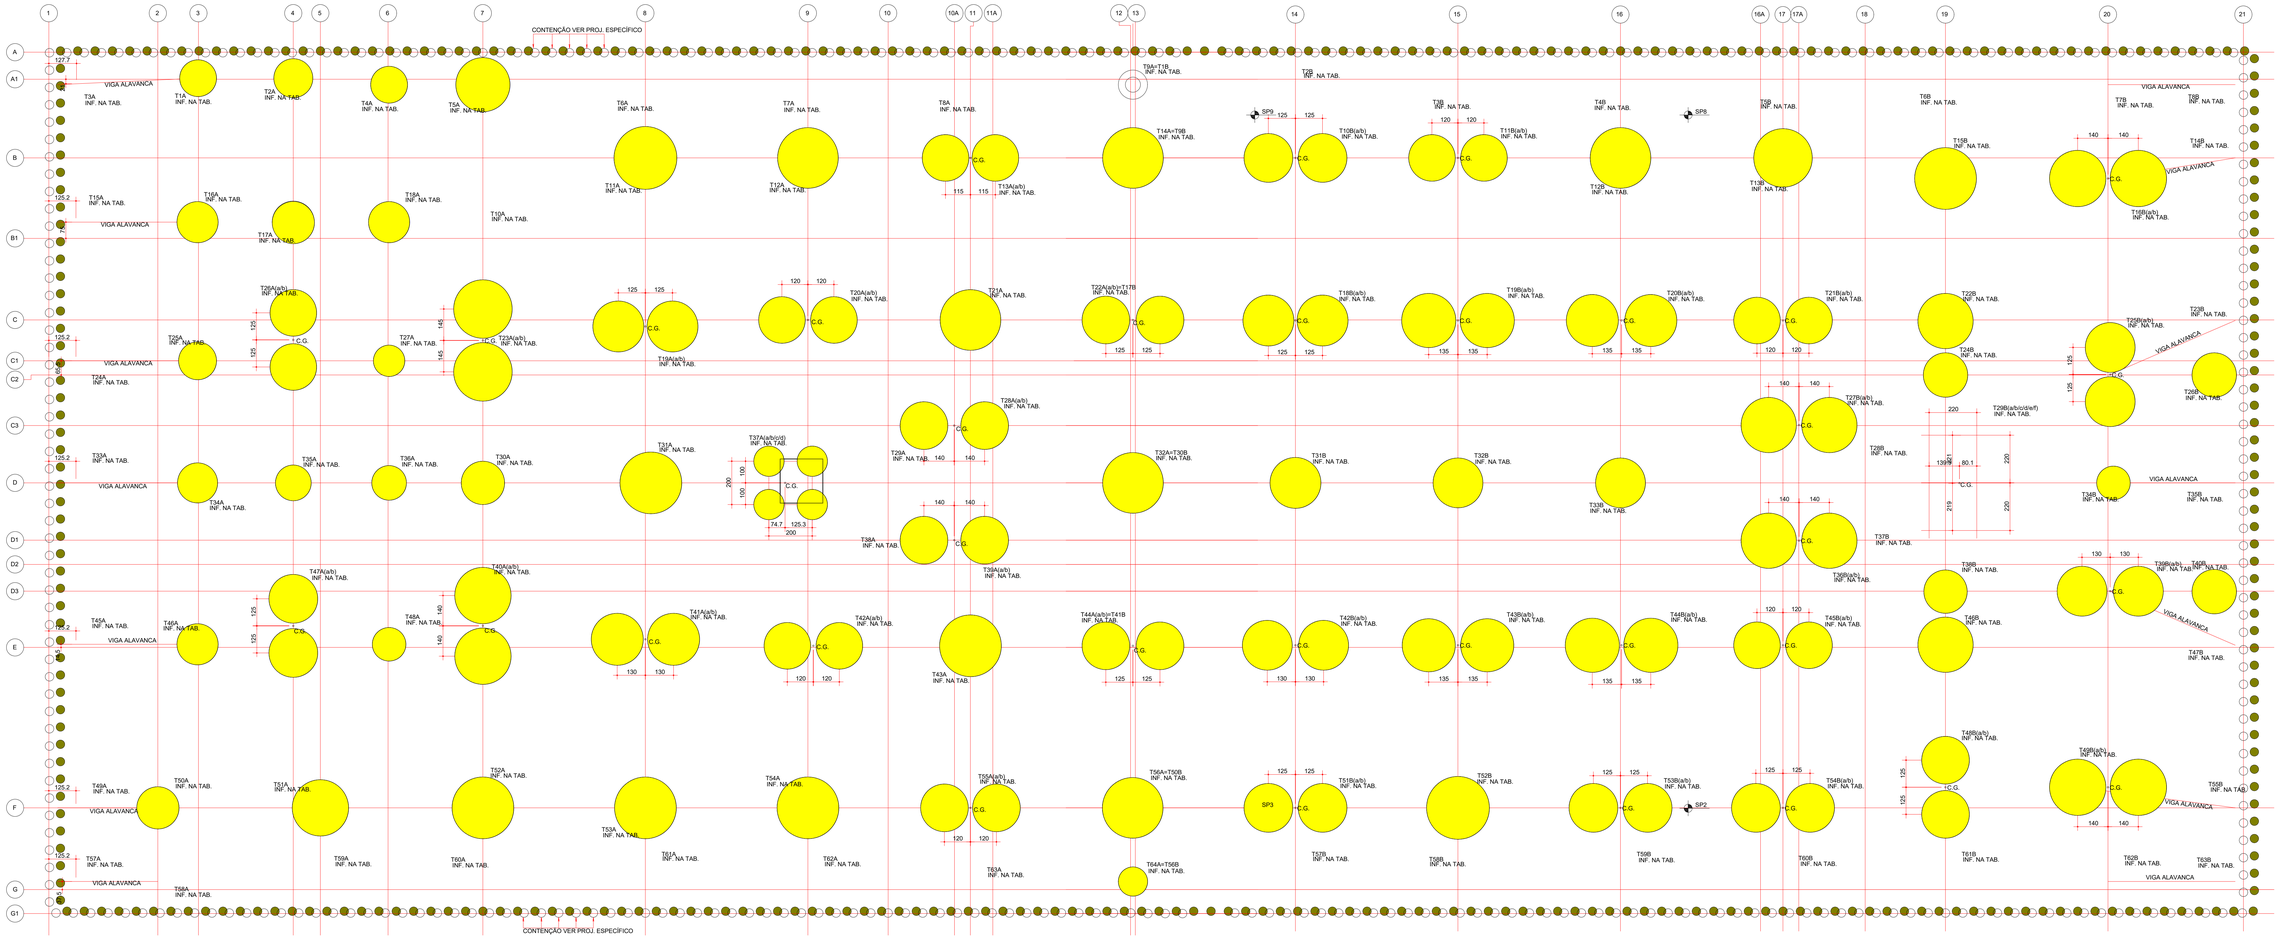

3º SUBSOLO TUBULÕES - IMPERMEABILIZAÇÃO
ESC. 1 : 100

IMPERMEABILIZAÇÃO EXECUTADA - SIMBOLOGIA		
CÓDIGO	SÍMBOLO	DESCRIÇÃO
IM-02		TRATAMENTO ESPECIAL HEYDI LOCAL: CORTINAS, PISOS EM CONTATO COM O SOLO, SUBSOLOS, POÇOS DE ELEVADORES
IM-03		CIMENTO POLIMÉRICO - TIPO 02 LOCAL: COZINHAS, BANHEIROS, VESTIÁRIOS, DML, LOEIRA
IM-04		MANTA ASFÁLTICA APLICADA A MAÇARICO - TIPO 01 TORODIN PL ou EL 3mm LOCAL: CASA DE BOMBAS, FAN-COIL, CASA DE MÁQUINAS, BARRILETES, VARANDAS, SACADAS E CALHAS
IM-05		MANTA ASFÁLTICA APLICADA A MAÇARICO - TIPO 02 TORODIN PL ou EL 4mm LOCAL: CASA DE BOMBAS DE AR CONDICIONADO E LAJE DE COBERTURA DA CAG
IM-06		MANTA ELASTOMÉRICA DE ALTO DESEMPENHO DENVERMANTA ELASTIC 4mm - tipo III LOCAL: LAJE PRÉ-FABRICADA - LAJES PARA CIRCULAÇÃO DE PEDESTRES, ESCADAS, CALHAS
IM-07		RESINA TERMOPLÁSTICA - TIPO 01 LOCAL: RESERVATÓRIOS ELEVADOS
IM-09		CIMENTO POLIMÉRICO - TIPO 01 LOCAL: FUNDAÇÕES - BALDRAMES, SAPATAS, MUROS DE ARRIMO E ENTRADAS DE GARAGEM
IM-10		MEMBRANA DE POLIURETANO LOCAL: CALHAS METÁLICAS
IM-11		CRISTALIZAÇÃO PROFUNDA ADICIONADA AO CONCRETO TIPO PENETRON ADMIX, LOCAL: LAJES EM CONTATO COM O SOLO
IM-12		MANTA ASFÁLTICA E ISOLAMENTO TÉRMICO DENVERMANTA ELASTIC 4mm - tipo III LOCAL: LAJES DESCOBERTAS
		INDICAÇÃO DE INCLINAÇÃO DE 1%
		CAIXA SIFONADA - RALO SANITÁRIO

IMPERMEABILIZAÇÃO - EXECUTADO - FUNDAÇÃO		
CÓDIGO	SÍMBOLO	ÁREA
IM-11		477,00 m²

Administração regional / Protocolo

Setor:	Setor de Industria e Abastecimento
Endereço:	Sia trecho 04 lotes 80-90-100-110
Proprietário:	Serviço Social do Comércio - SESC

Autor do projeto e Responsáveis técnicos:

ROGÉRIO FLAVIANO DOS SANTOS
CREA 111.889/D-MG

BERNARDO DINIZ FELICÍSSIMO
CREA 253.030/D-MG

Eficácia Projetos e Consultoria	PROJETO DE IMPERMEABILIZAÇÃO	Prancha:
	Uso: Comercial	10/13
	Conteúdo: IMP - FUNDAÇÃO	Escala: Indicada
Data: 14/10/2022	Desenho: SESC-DF-IMP-10 - FUNDAÇÃO	Revisão: R00