




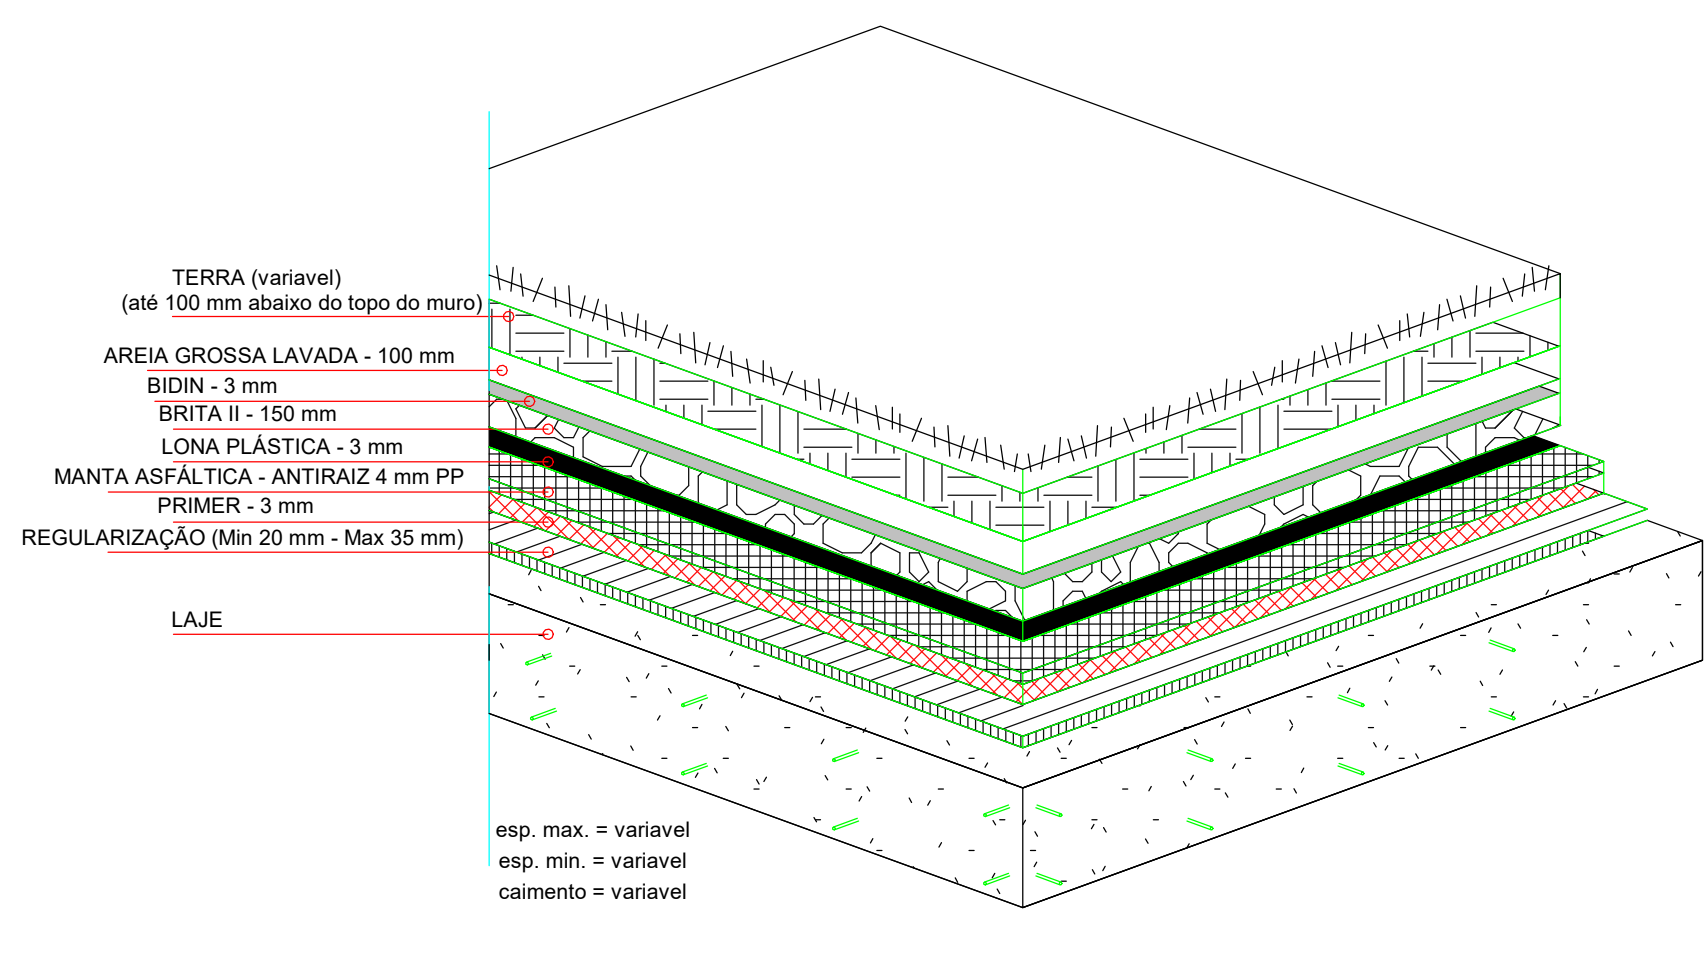


DUPLA MANTA ASFÁLTICA - ANTIRRAIZ
LOCAL: JARDINEIRA DE GRANDE DIMENSÃO.

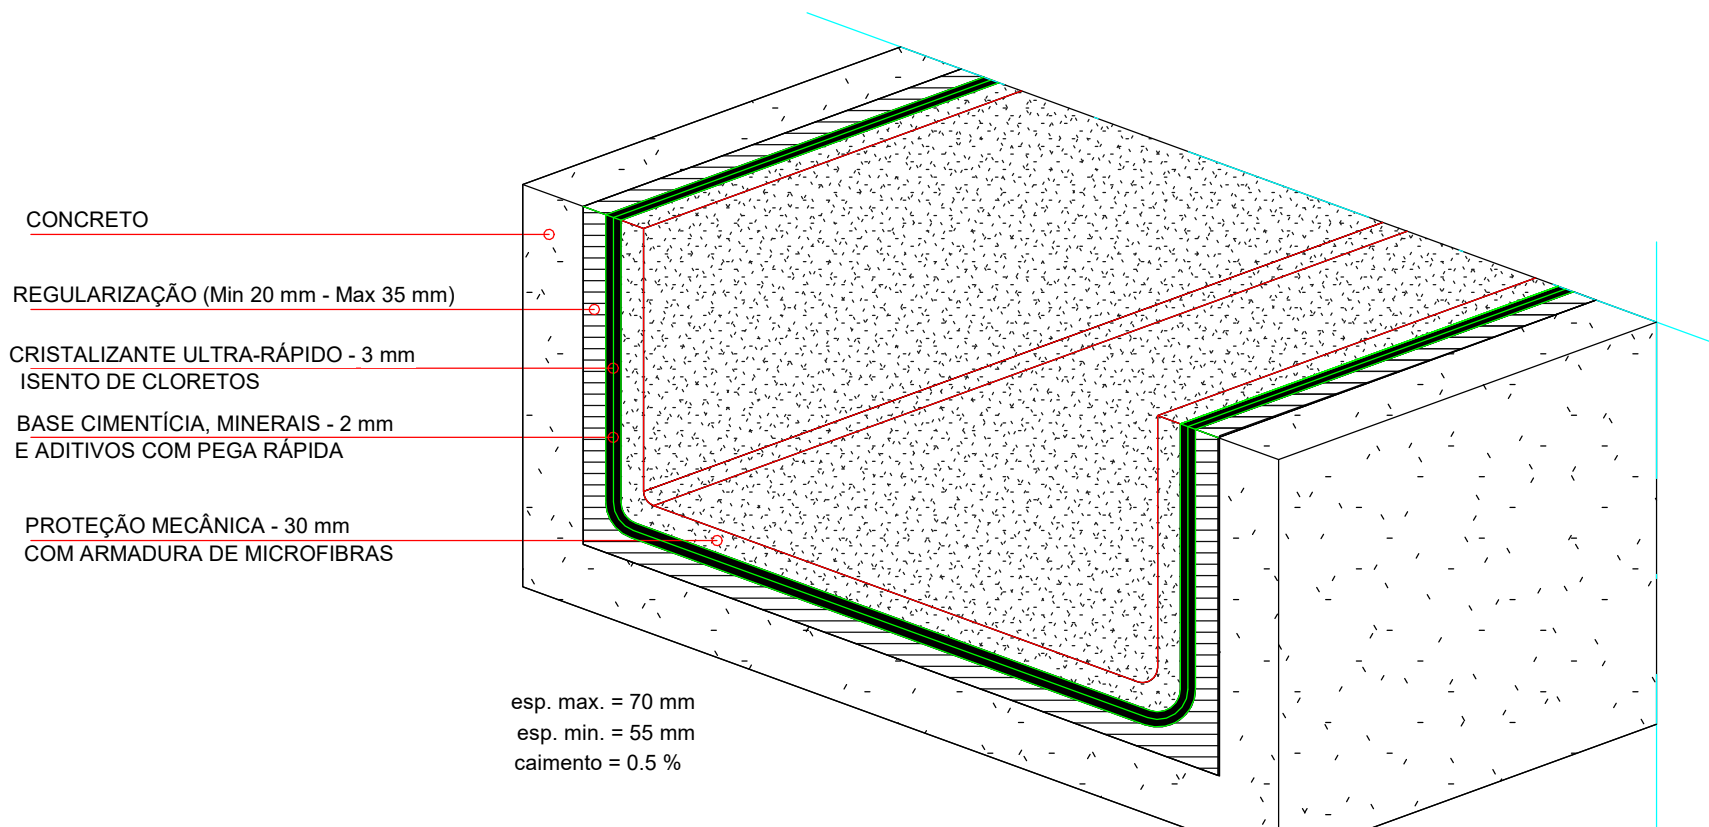


TRATAMENTO ESPECIAL HEY'DI
LOCAL: CORTINAS, PISOS EM CONTATO COM O SOLO, SUBSÓLOS, POÇO DE ELEVADORES.

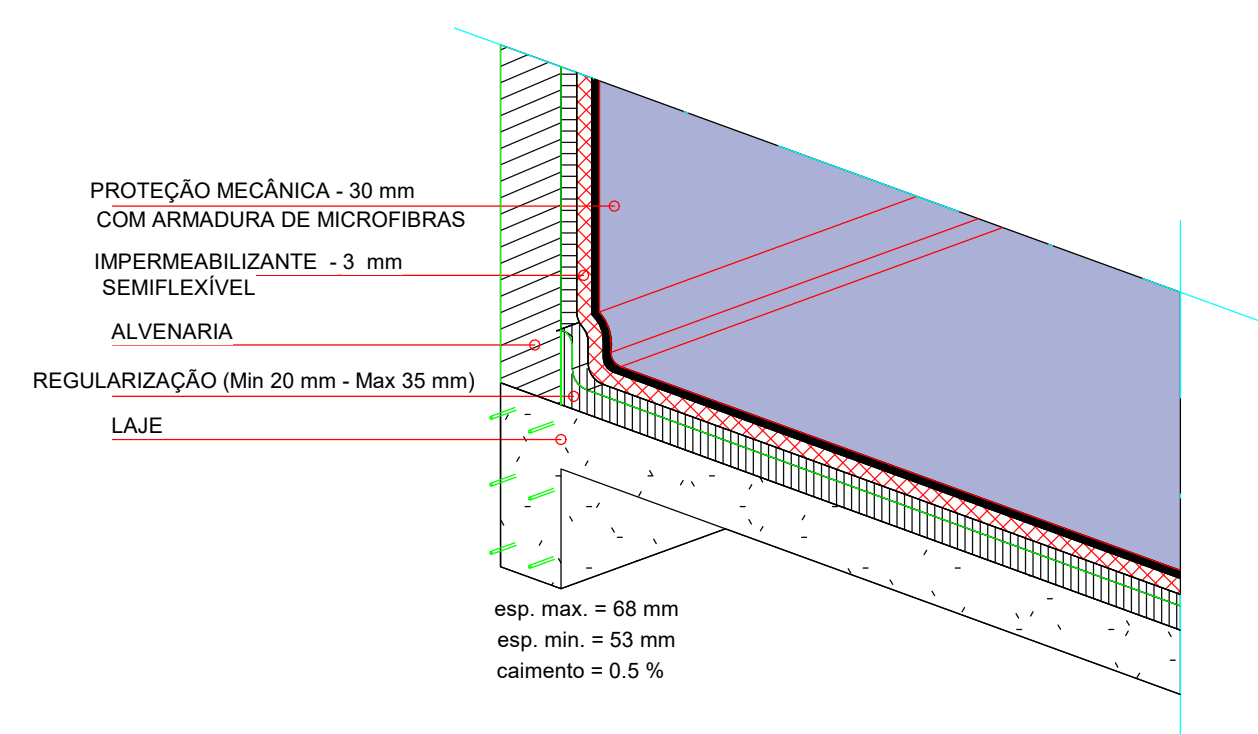


CIMENTO POLIMÉRICO - TIPO 02
LOCAL: COZINHAS, BANHEIROS, VESTIÁRIOS, D.M.

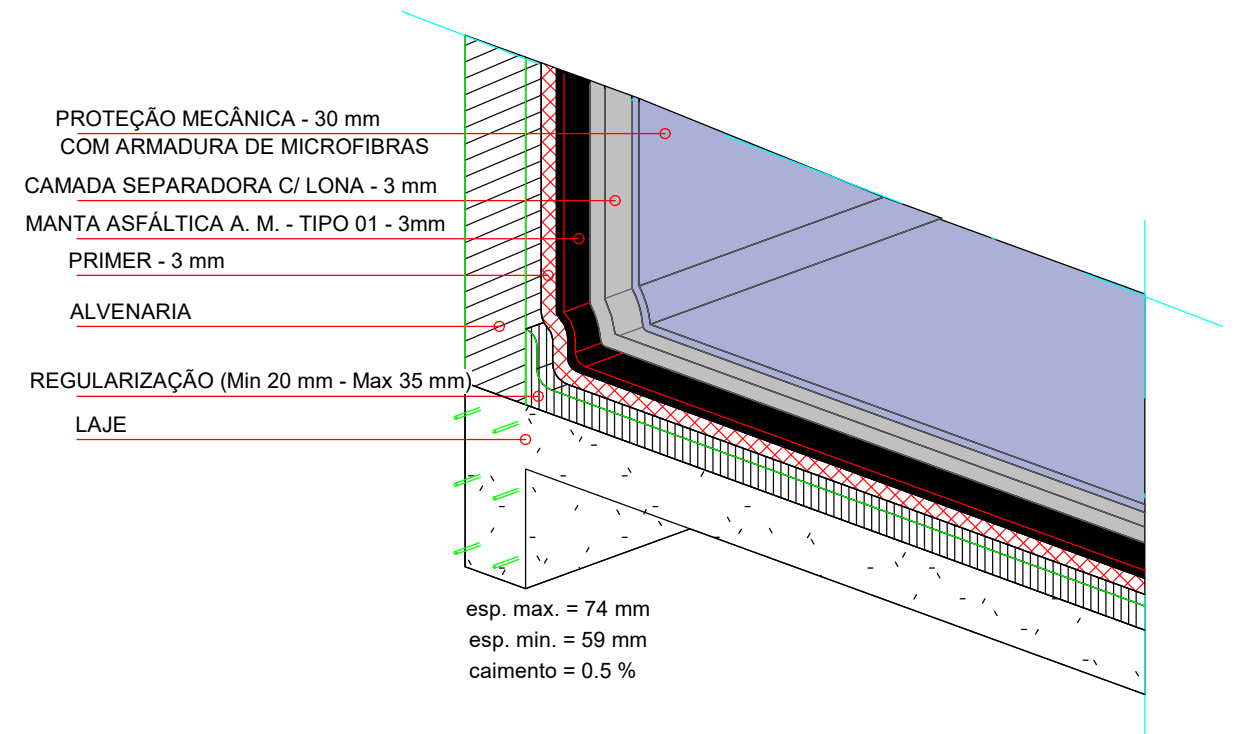


MANTA ASFÁLTICA APLICADA A MAÇARICO - TIPO 01
LOCAL: CASA DE BOMBAS, FAN-COIL, CASA DE MÁQUINAS, BARRILETES E CALHAS.

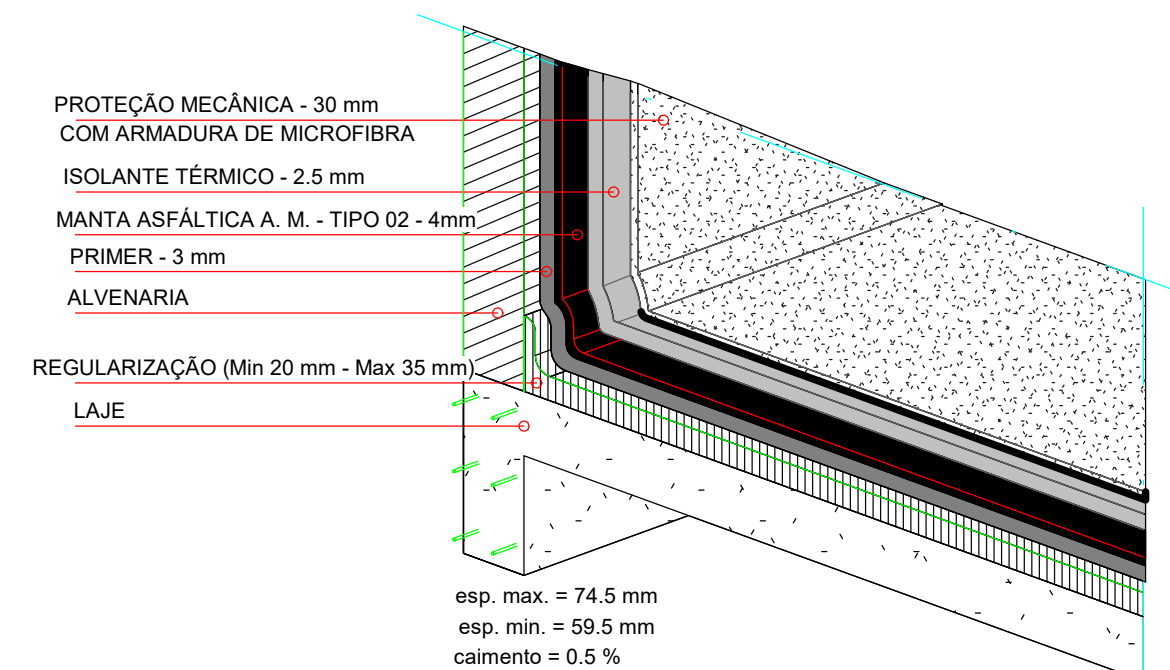


MANTA ASFÁLTICA APLICADA A MAÇARICO - TIPO 02
LOCAL: CASA DE BOMBAS DE AR CONDICIONADO.

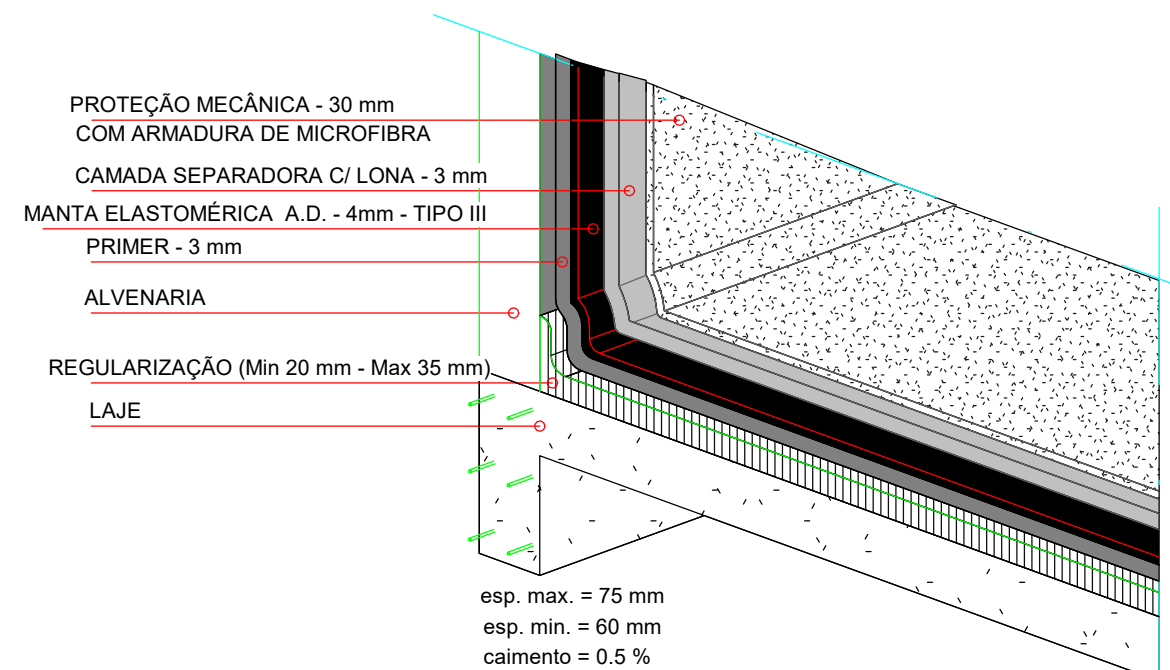


MANTA ELASTOMÉRICA DE ALTO DESEMPENHO
LOCAL: LAJE PRÉ-FABRICADA - LAJES PARA CIRCULAÇÃO DE PEDESTRES, ESCADAS.

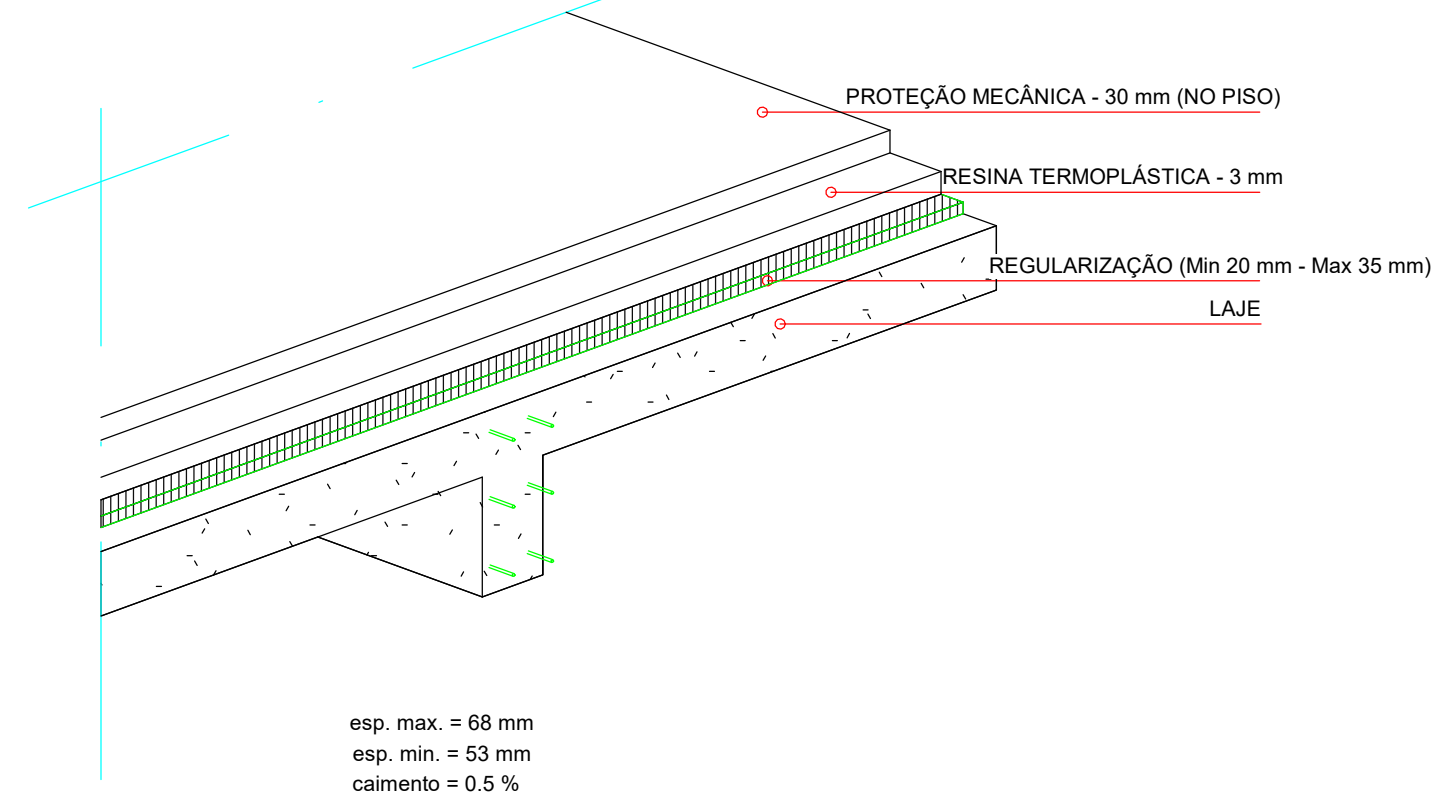


RESINA TERMOPLÁSTICA - TIPO 01
LOCAL: RESERVATÓRIOS

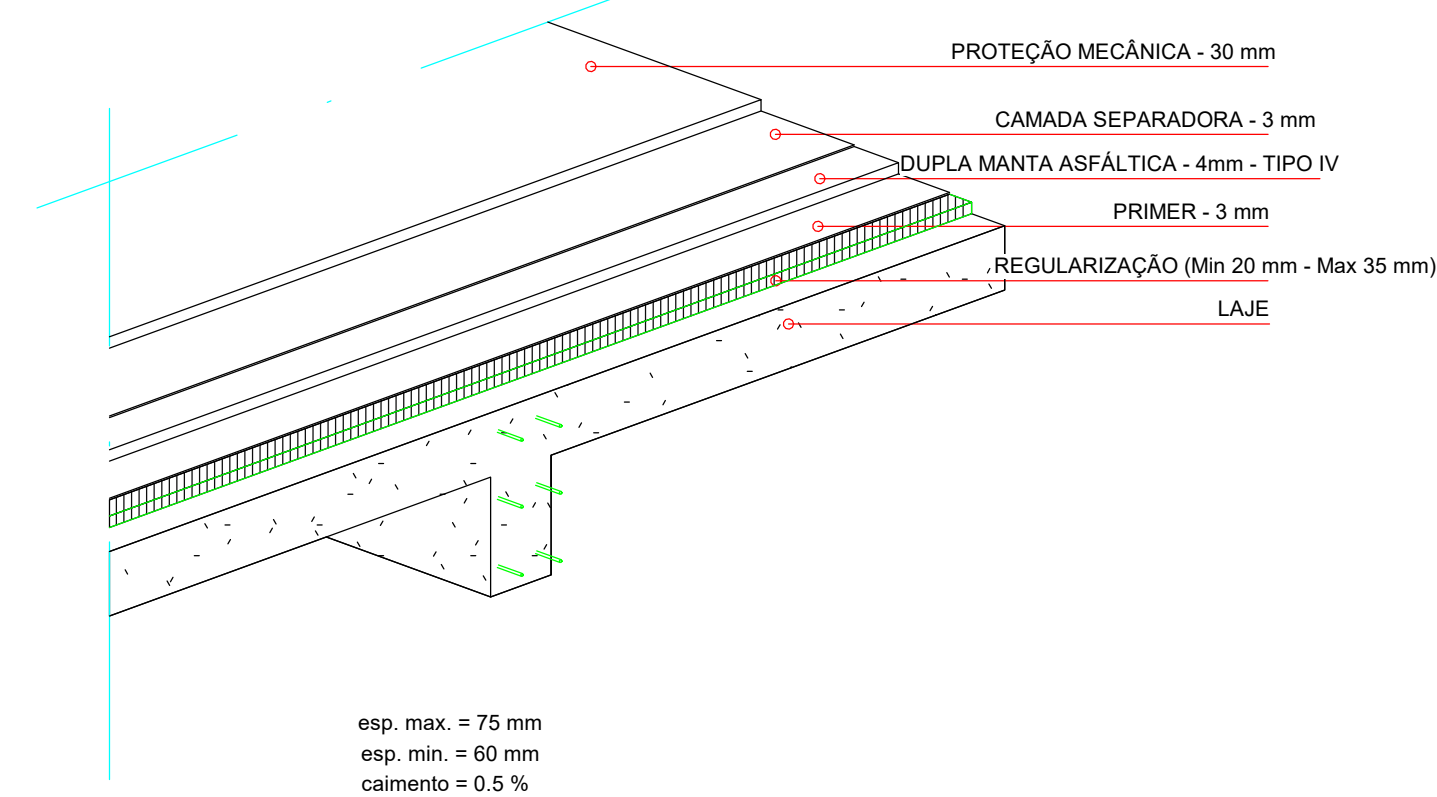


DUPLA MANTA ASFÁLTICA ESTRUTURADA COM POLIÉSTER (NÃO TECIDO)
LOCAL: ESPELHO DE ÁGUA

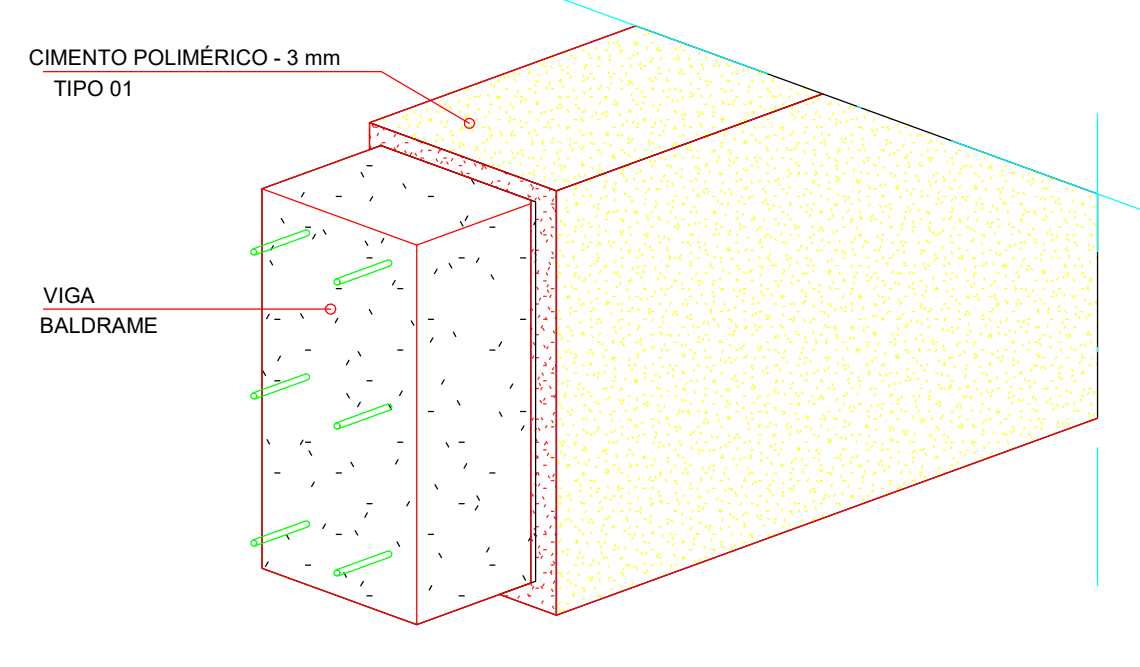


CIMENTO POLIMÉRICO - TIPO 01
LOCAL: FUNDAÇÕES - BALDRAMES, SAPATAS E MUROS DE ARRIMO

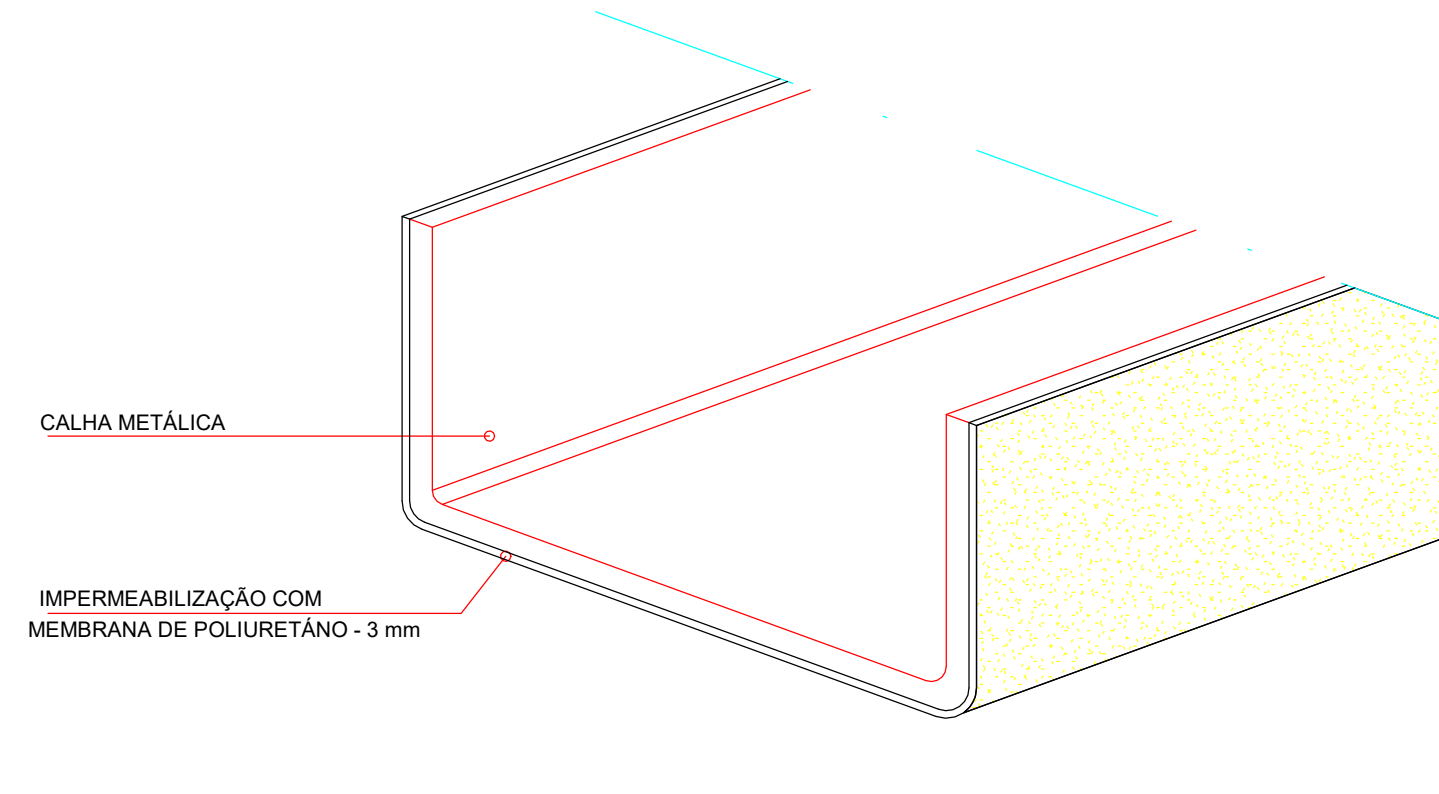

MEMBRANA DE POLIURETANO
LOCAL: CALHAS METÁLICAS

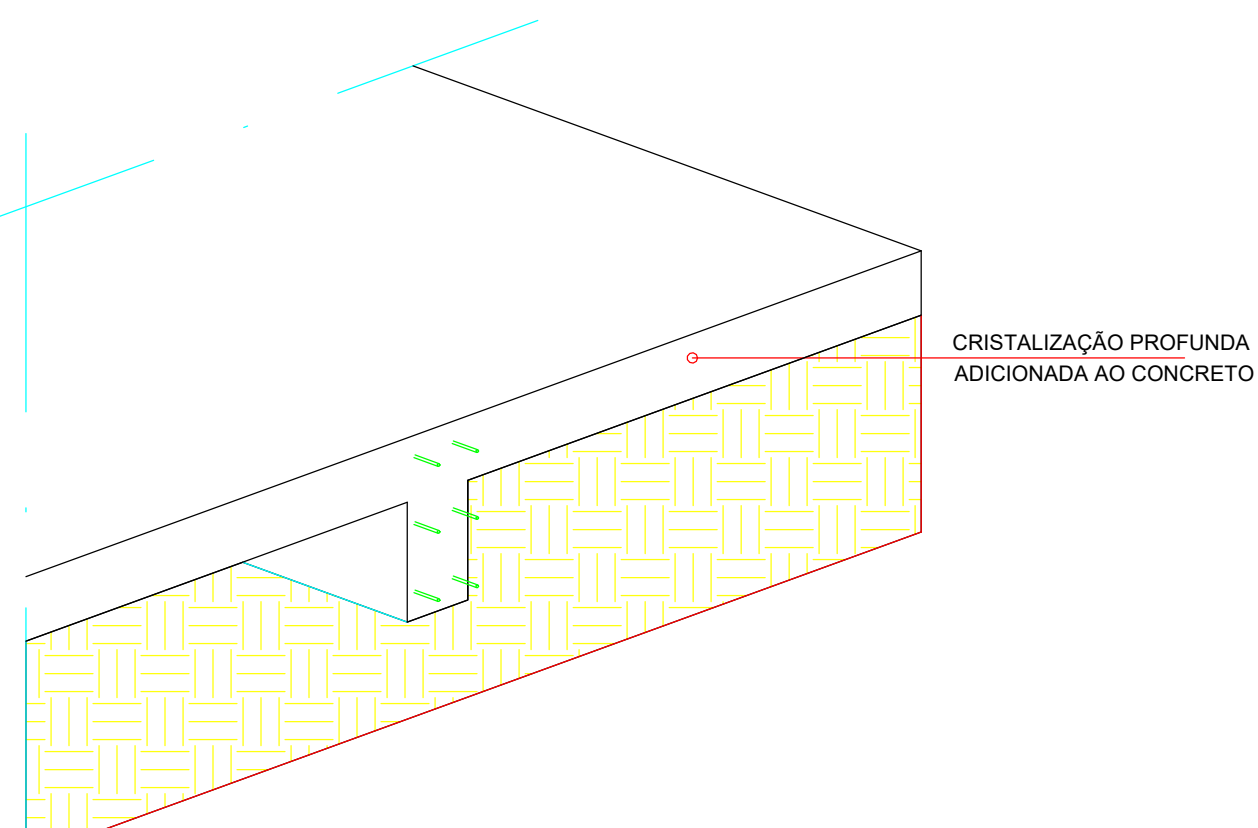

CRISTALIZAÇÃO PROFUNDA ADICIONADA AO CONCRETO - TIPO PENETRON ADMIX.
LOCAL: LAJES EM CONTATO COM O SOLO

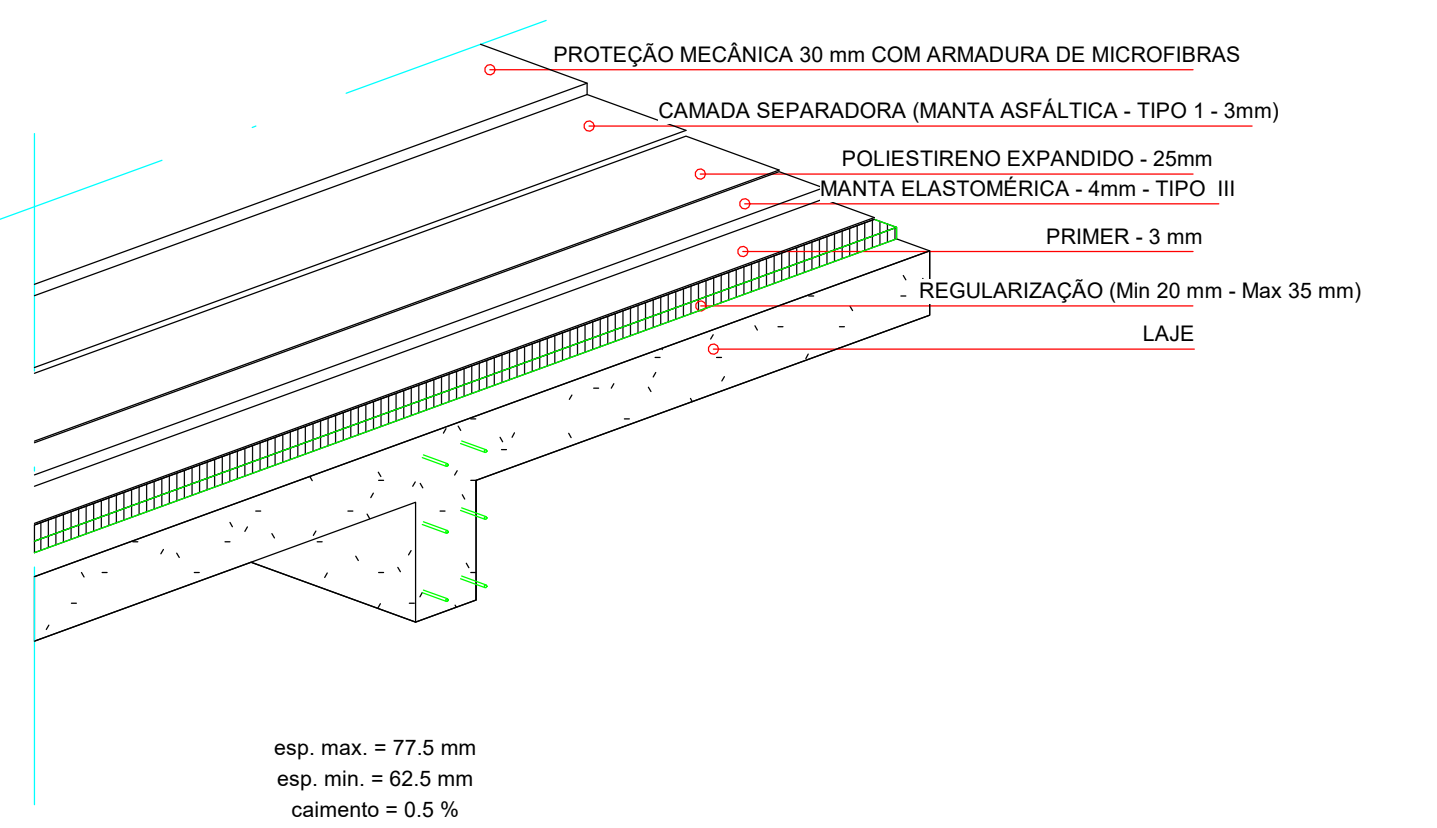

MANTA ASFÁLTICA E ISOLAMENTO TÉRMICO (DESCOBERTAS)
LOCAL: LAJES EXPOSTAS COM ISOLAMENTO TÉRMICO

