


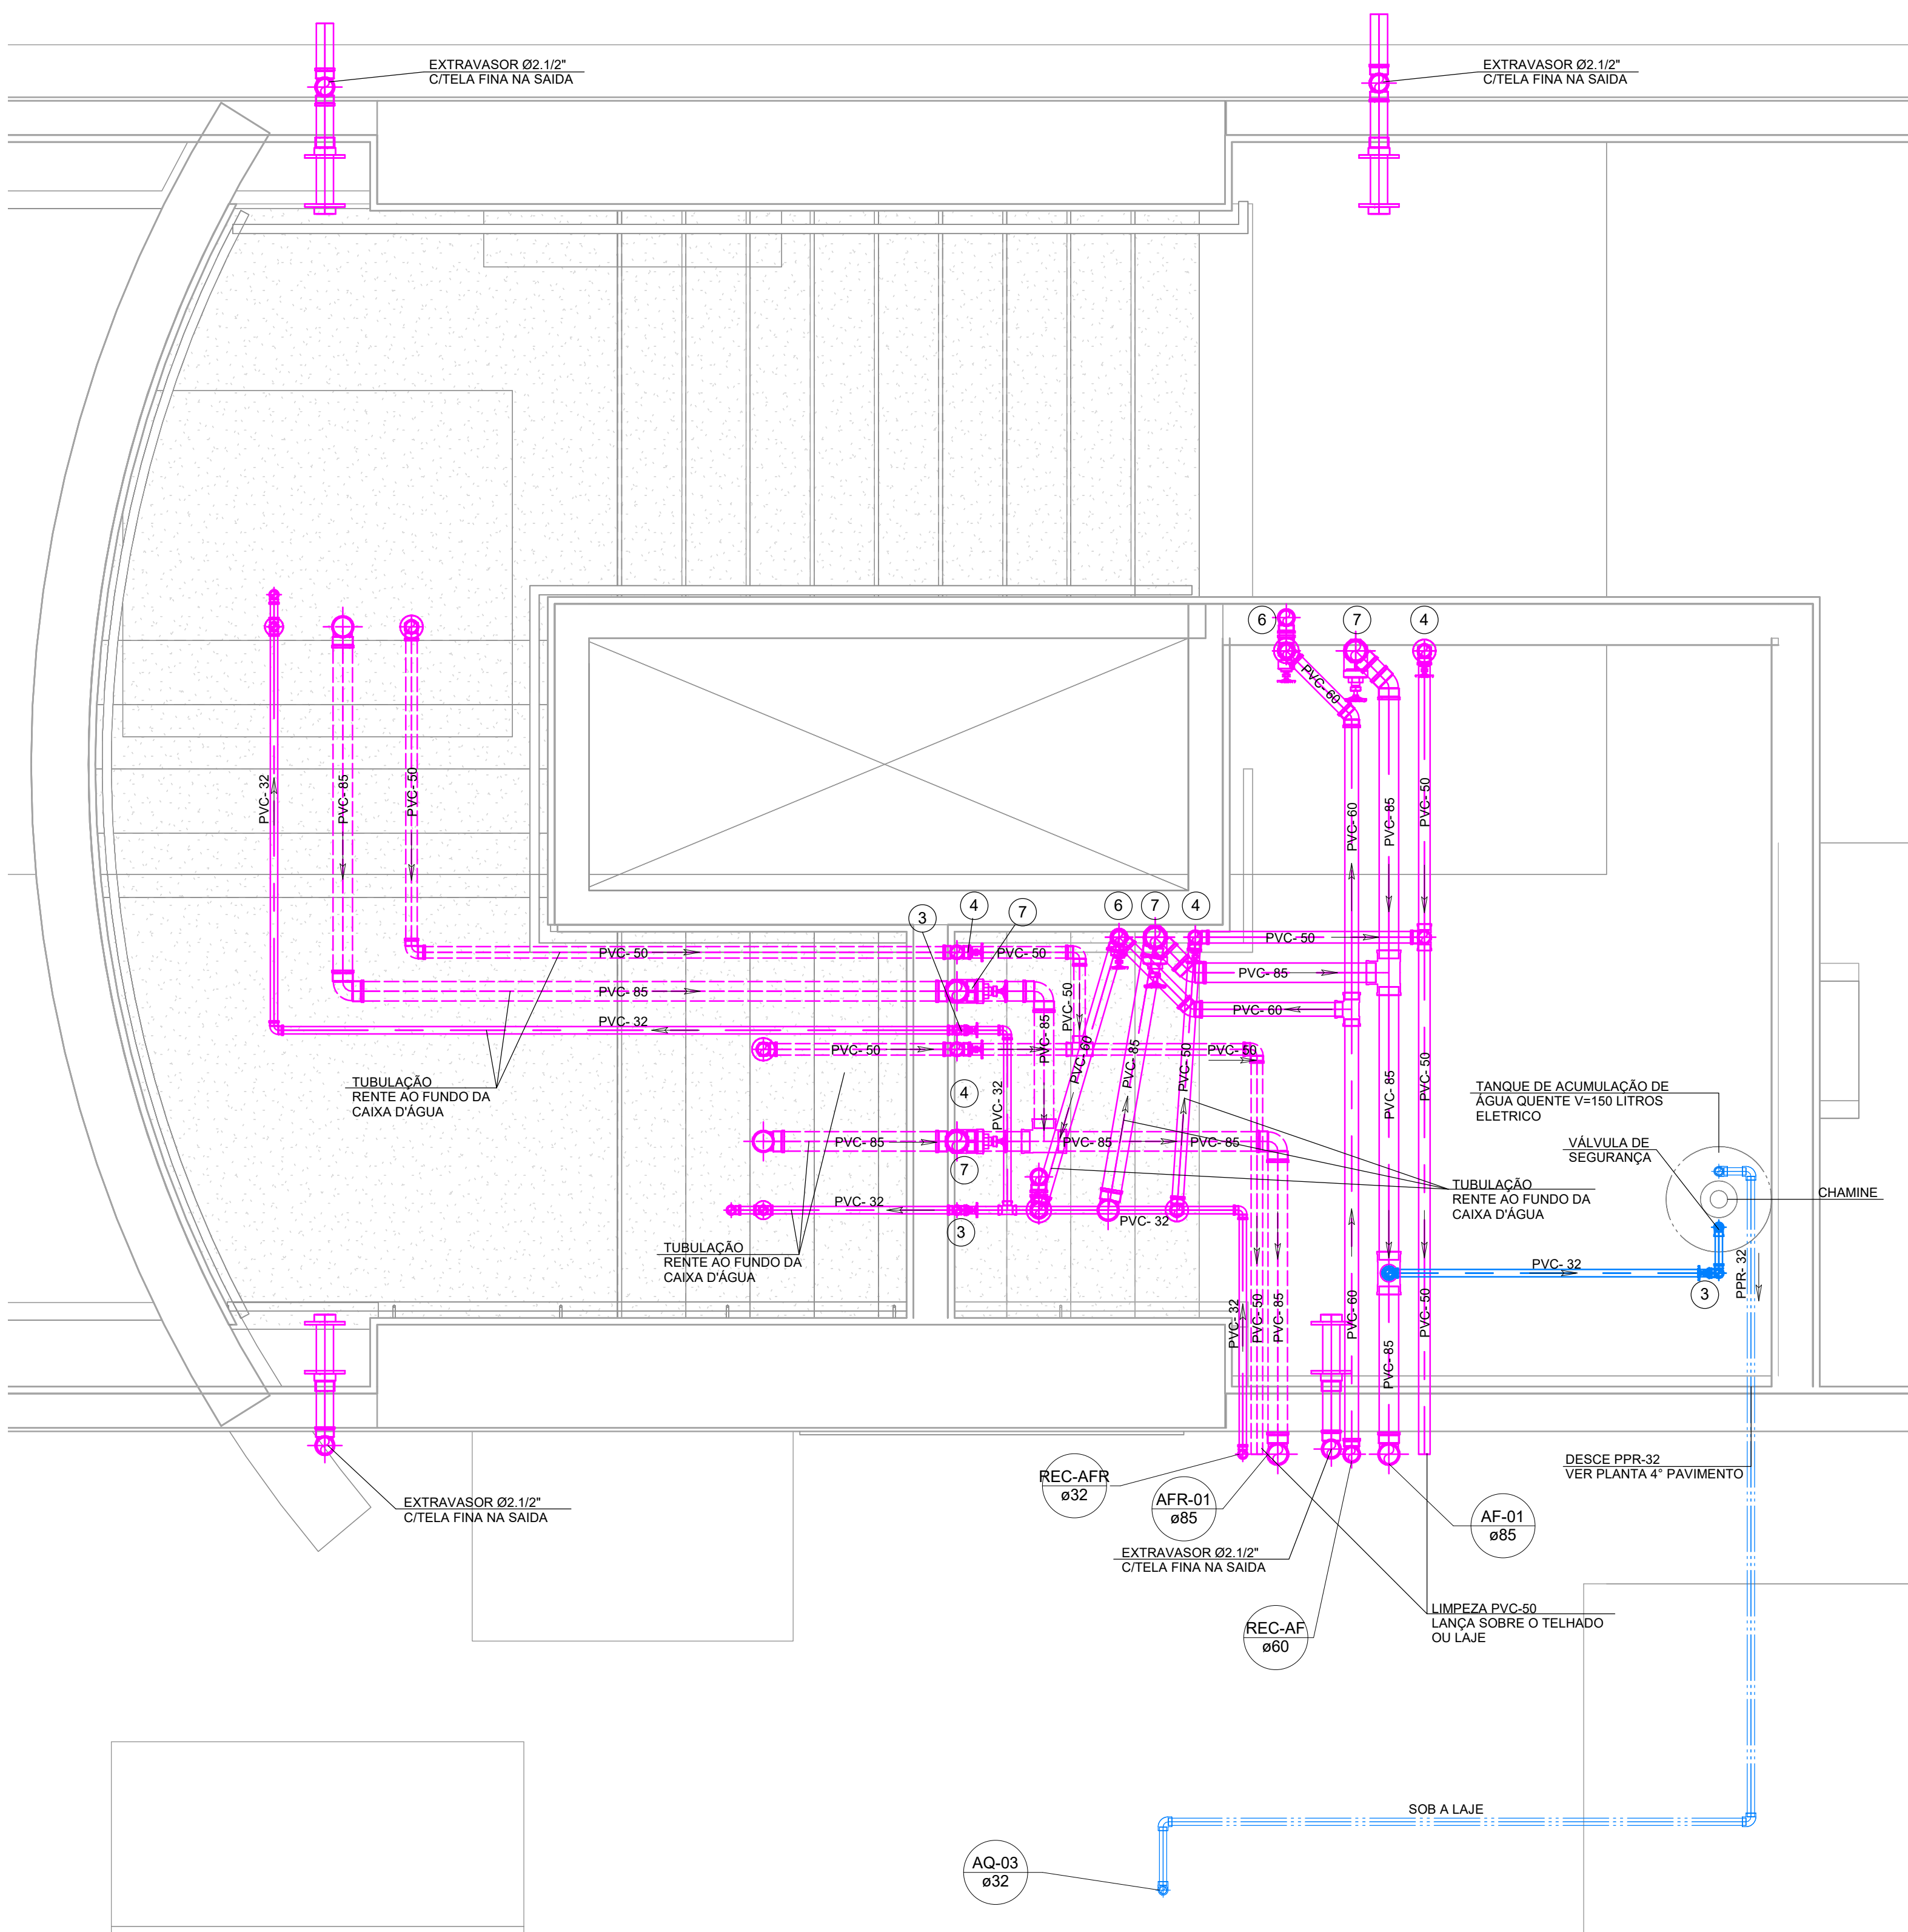


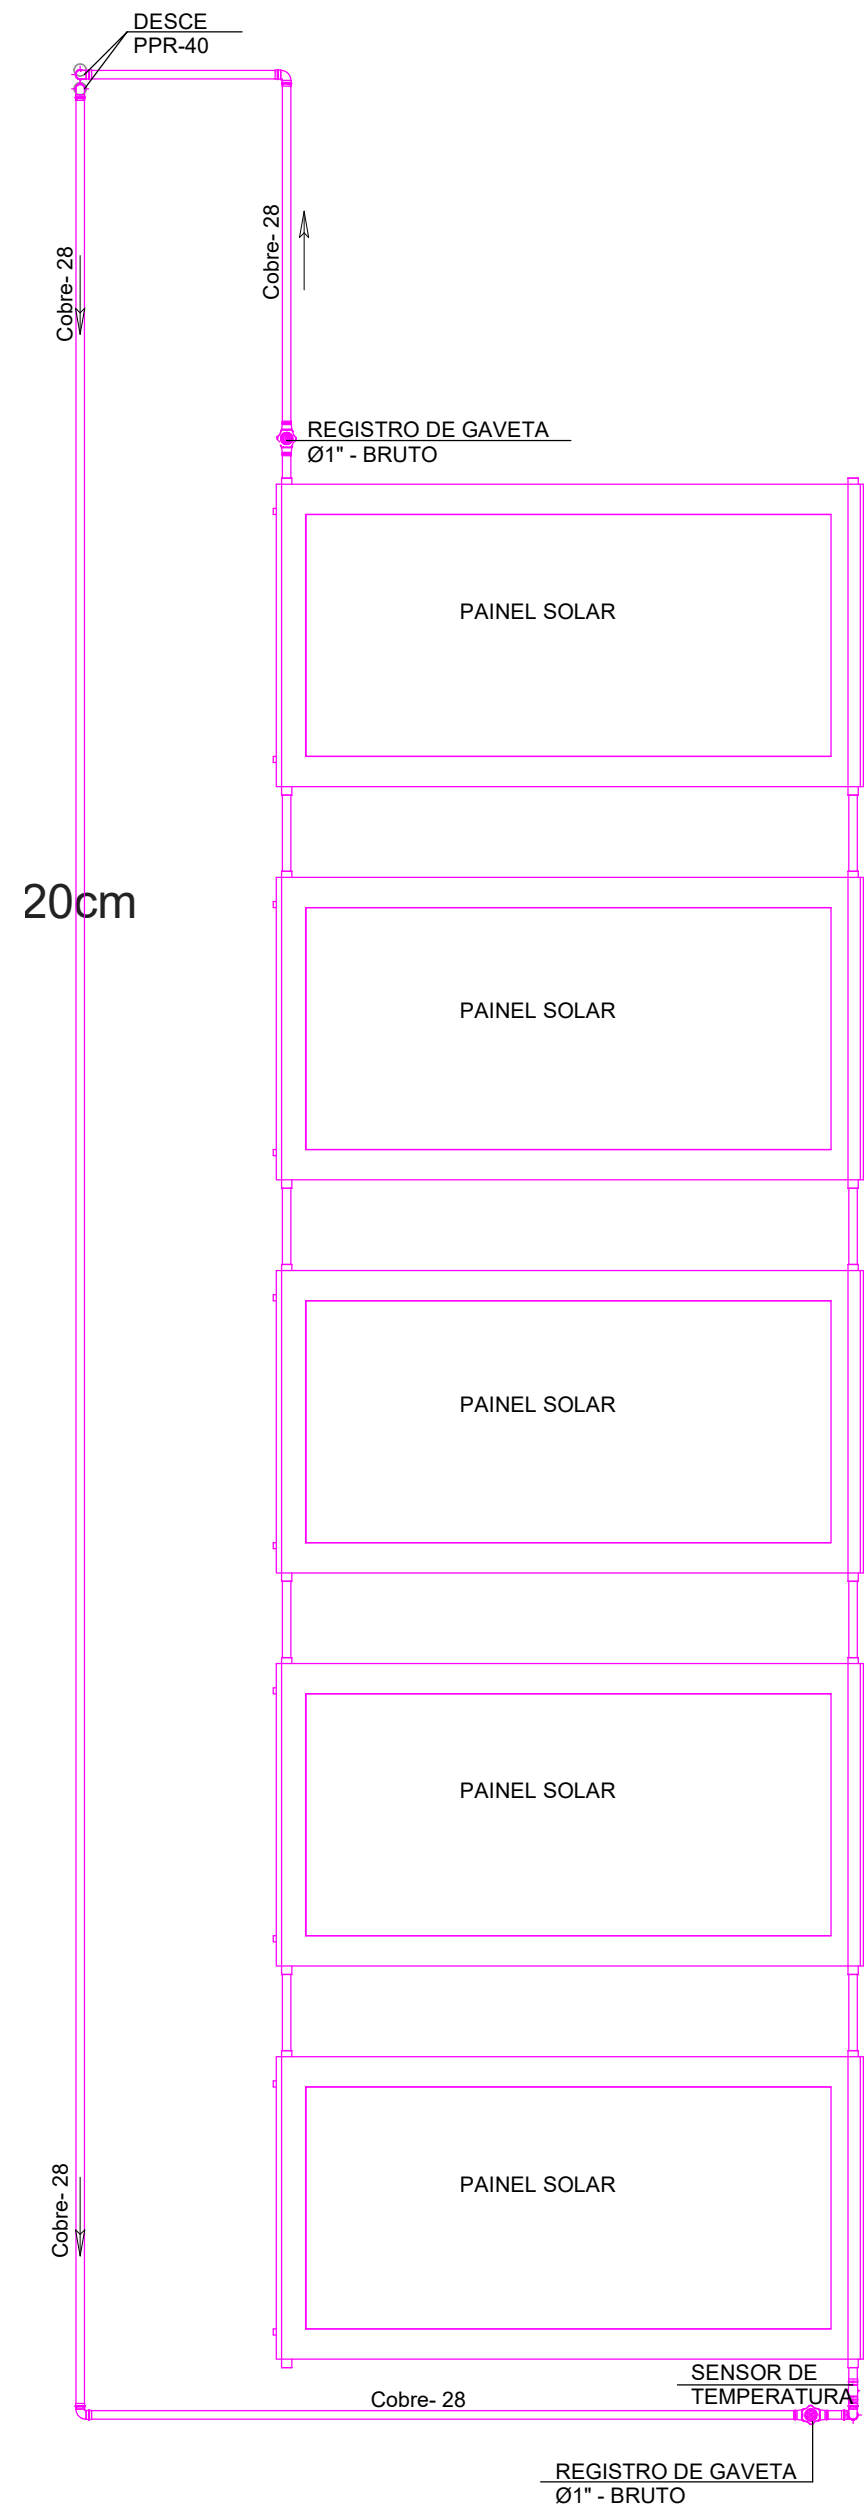

BARRILETE CX D'AGUA ALTA
ESC. 1 : 20

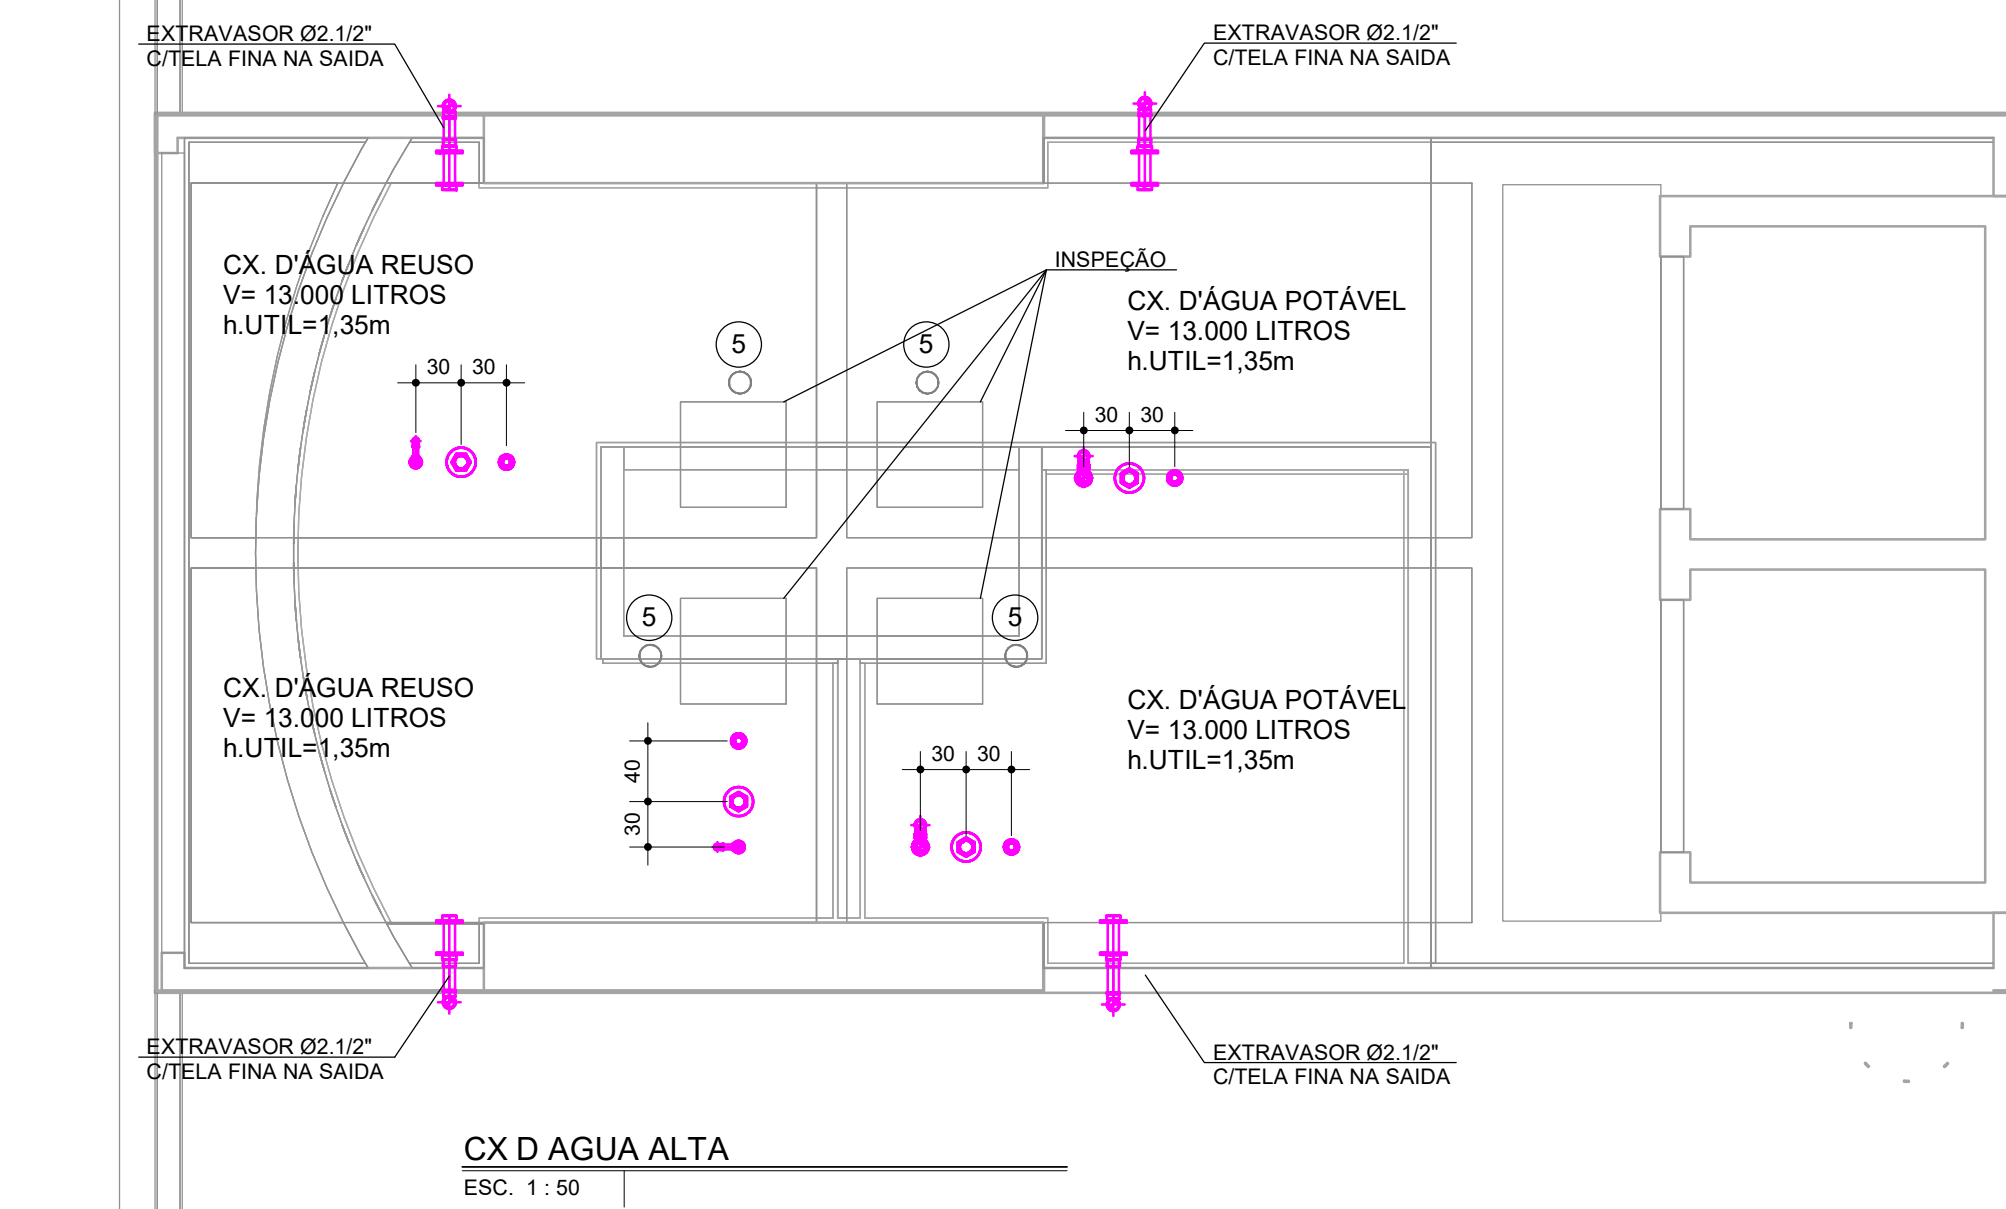

DETALHE PAINÉIS SOLARES
ESC. 1 : 25

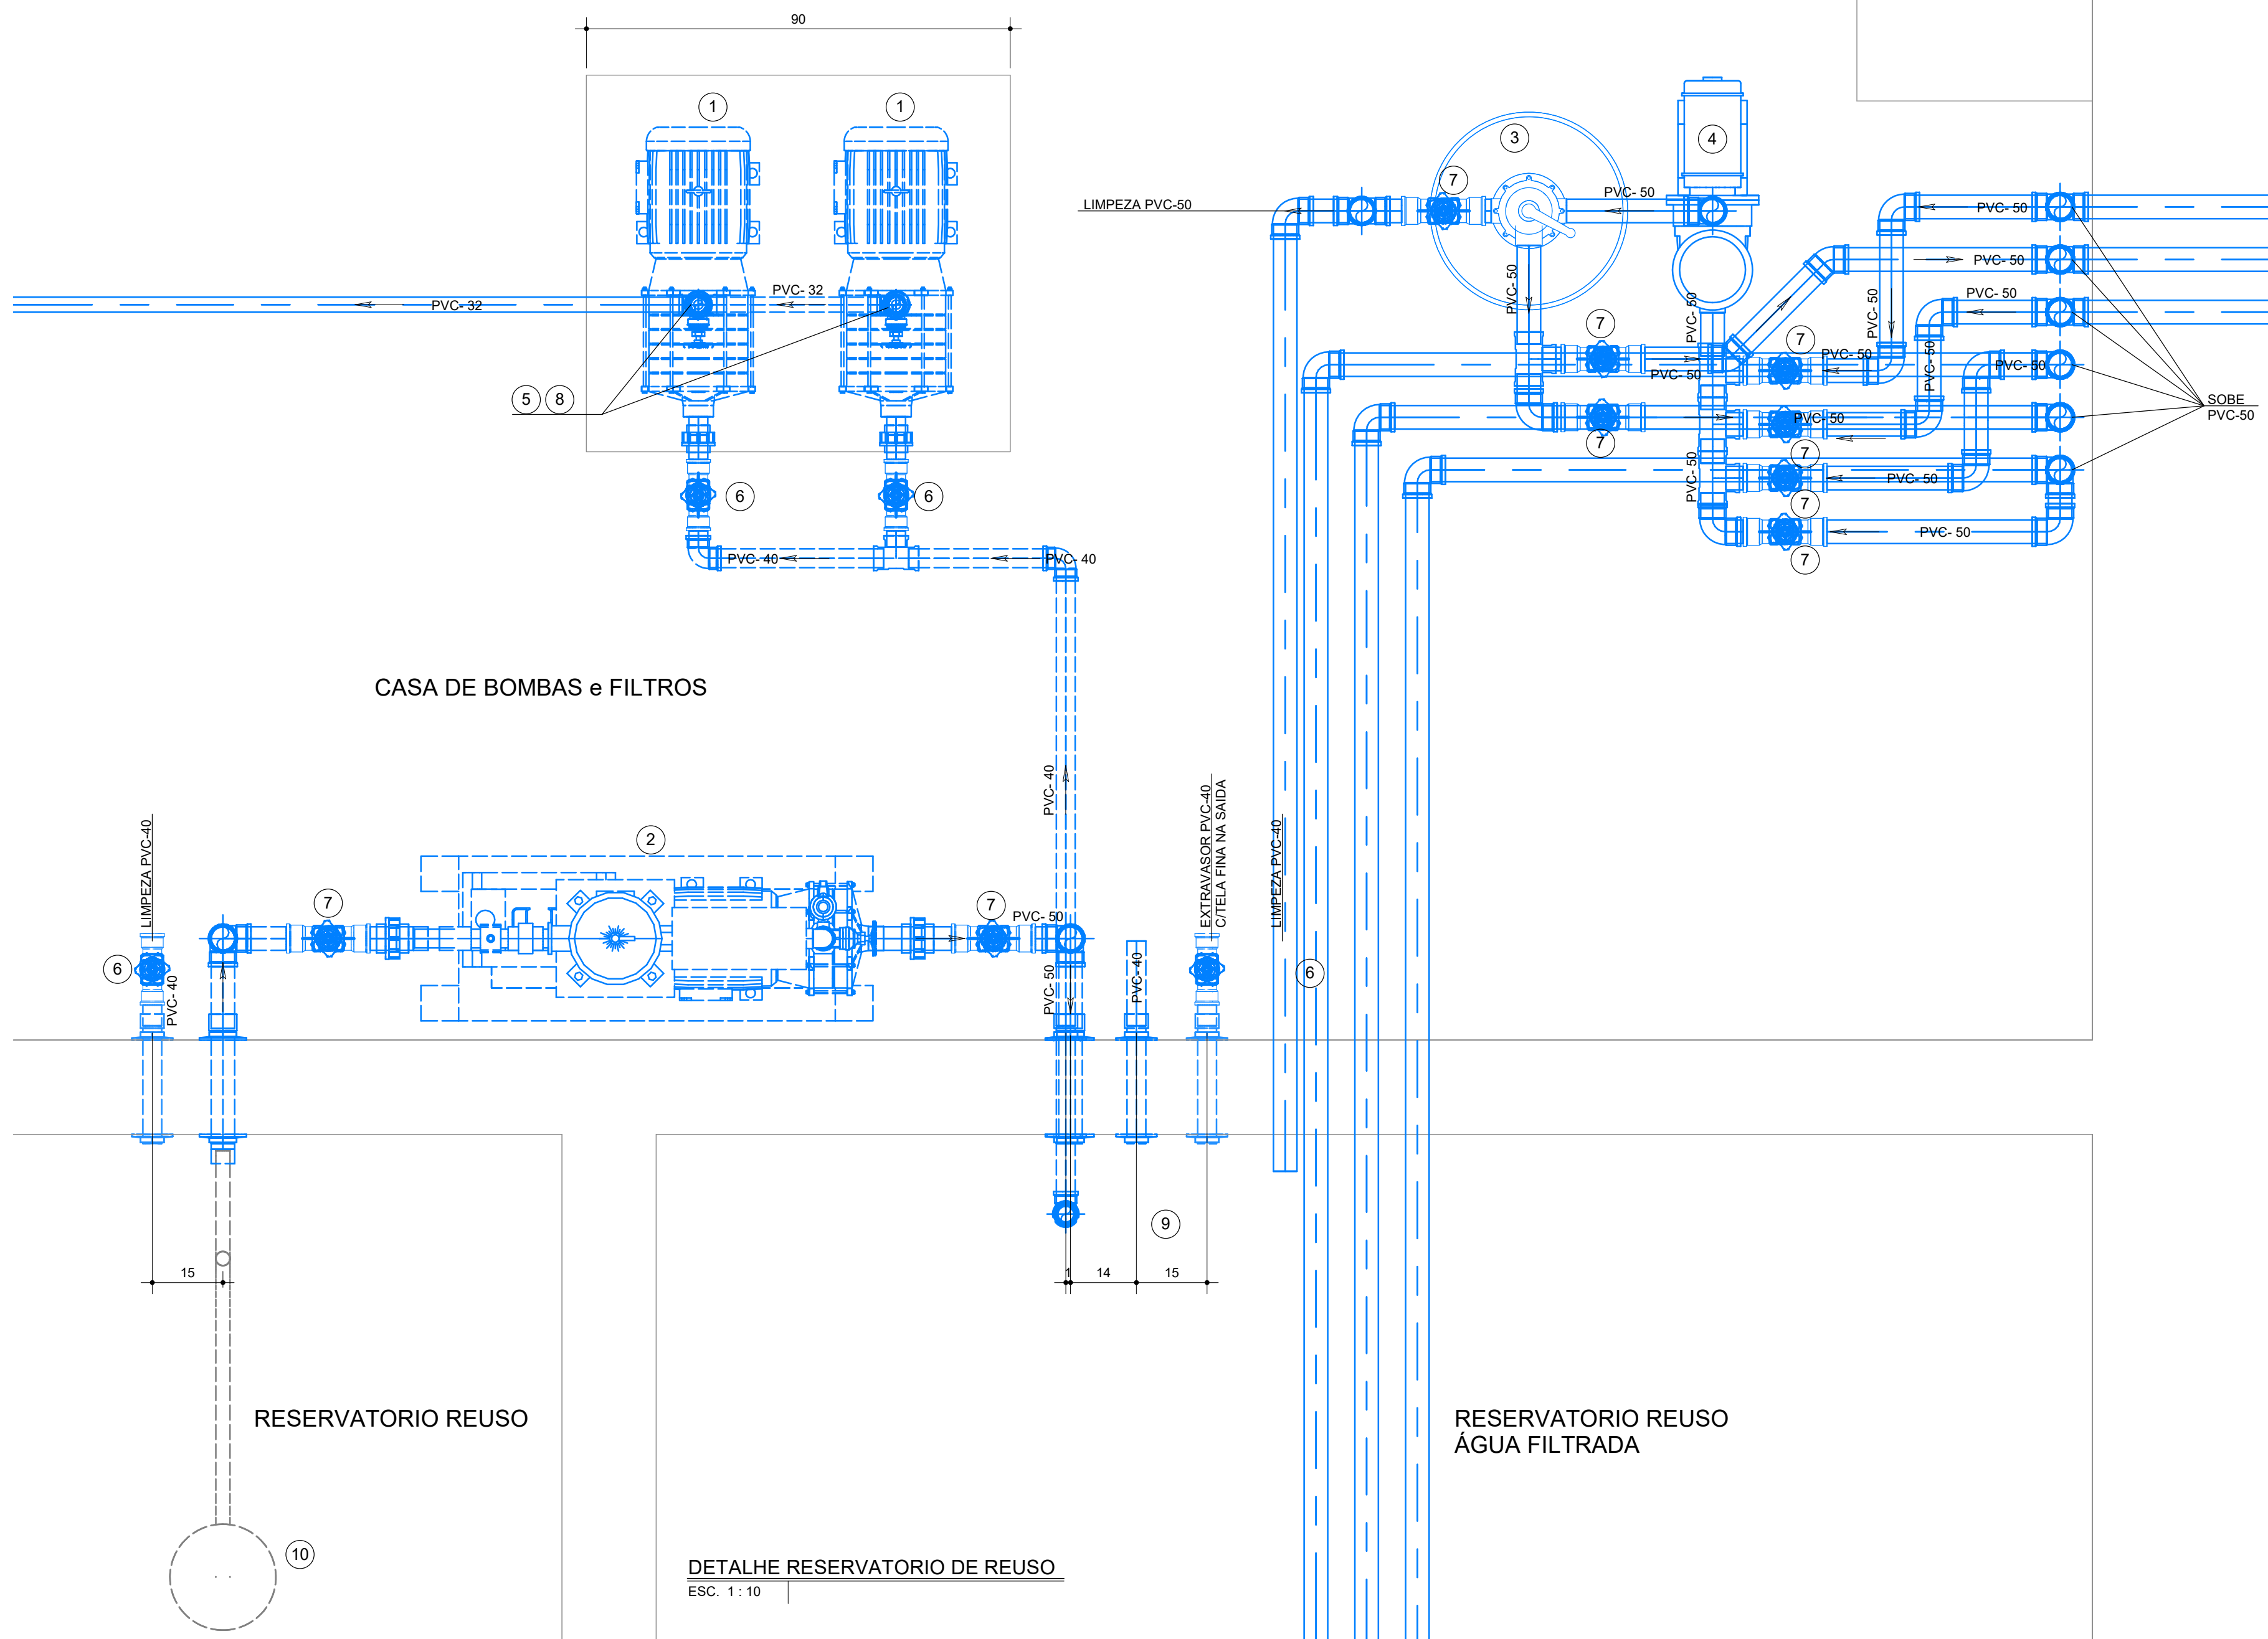


- NOTAS**
01. COTAS EM CENTÍMETROS. DIÂMETROS EM MILÍMETRO.
 02. TODAS AS COTAS DE ALTURA INDICADAS NESTE PROJETO REFEREM-SE AO EIXO DAS PEÇAS EM RELAÇÃO AO PRDO ACABADO.
 03. A LOCAÇÃO E INSTALAÇÃO DAS LOUCAS E APARELHOS SANITÁRIOS DEVERÃO OBEDECER AS COTAS INDICADAS NO DETALHAMENTO ARQUITETÔNICO.
 04. TUBULAÇÕES E CONEXÕES PARA ÁGUA FRIA POTÁVEL SERÃO EM PVC RÍGIDO SOLDÁVEL, NA COR MARROM, DEVENDO SUPORTAR A PRESSÃO EM SERVIÇO DE 5 kgf/cm² (50 m.c.a.) A 20°C E FABRICADAS CONFORME NBR 5648/1999.
 05. OS TRECHOS HORIZONTAIS DAS TUBULAÇÕES DE ÁGUA POTÁVEL DEVERÃO TER DECLIVIDADE MÍNIMA DE 0,5% NO SENTIDO DO FLUXO DE ÁGUA.
 06. INSTALAR PAQUETES DE IDENTIFICAÇÃO EM LOCAL VISÍVEL NO BARRILETE COM PROCEDIMENTOS PARA LIMPEZA DO RESERVATÓRIO. COTAS EM CENTÍMETROS, DIÂMETROS EM MILÍMETRO.
 07. TODA FINAL DE TUBULAÇÃO QUE CHEGA ÀTE UMA PEÇA SANITÁRIA DEVERÁ SER COM JOELHO 90° COM BUCHA DE LATÃO PARA INTERLIGAÇÃO. DEVERÁ SER APLICADA FITA VEDANTE (FITA TEFLON) NA ROSCA DE INTERLIGAÇÃO DA PEÇA SANITÁRIA.
 08. TODA TUBULAÇÃO APARENTE DEVERÁ SER CONVENIENTEMENTE FIXADA A ESTRUTURA DE SUPORTE, ATRAVÉS DE ABRAÇADERAS EM CHAPA DE AÇO, ESPAÇADAS DE NO MÁXIMO 1,50 m. NOS DESVIOS HORIZONTAIS E NOS PISOS DE PRUMADA AS FIXAÇÕES DEVERÃO SER PREVISTAS IMEDIATAMENTE ANTES E DEPOIS DE CADA UMA DAS CURVAS DOS DESVIOS.
 09. AS TUBULAÇÕES HORIZONTAIS DO BARRILETE DEVERÃO RECEBER INCLINAÇÃO NO SENTIDO ASCENDENTE (DA PRUMADA PARA CADA D'ÁGUA) DE NO MÍNIMO DE 1%.
 10. TUBULAÇÕES E CONEXÕES PARA ÁGUA DE REUSO SERÃO EM PVC RÍGIDO SOLDÁVEL, NA COR MARROM, E DEVEM SUPORTAR A PRESSÃO EM SERVIÇO DE 75 kgf/cm² (75 m.c.a.) A 20°C E FABRICADAS CONFORME NBR 5648/1999.
 11. ETIQUETAR REGISTRO DE ACORDO COM SUAS RESPECTIVAS SAÍDAS DE CONSUMO E AS TORNEIRAS DE JARDIM COM AVISO "ÁGUA NÃO POTÁVEL".

LEGENDA DE FASES	
	A EXECUTAR
	EXECUTADO

Administração regional / Protocolo	
Setor:	Setor de Indústria e Abastecimento
Endereço:	Sia trecho 04 lotes 80-90-100-110
Proprietário:	Serviço Social do Comércio - SESC
Autor do projeto e Responsáveis técnicos:	

ROGÉRIO FLAVIANO DOS SANTOS
CREA 111.889/D-MG

BERNARDO DINIZ FELICÍSSIMO
CREA 253.030/D-MG

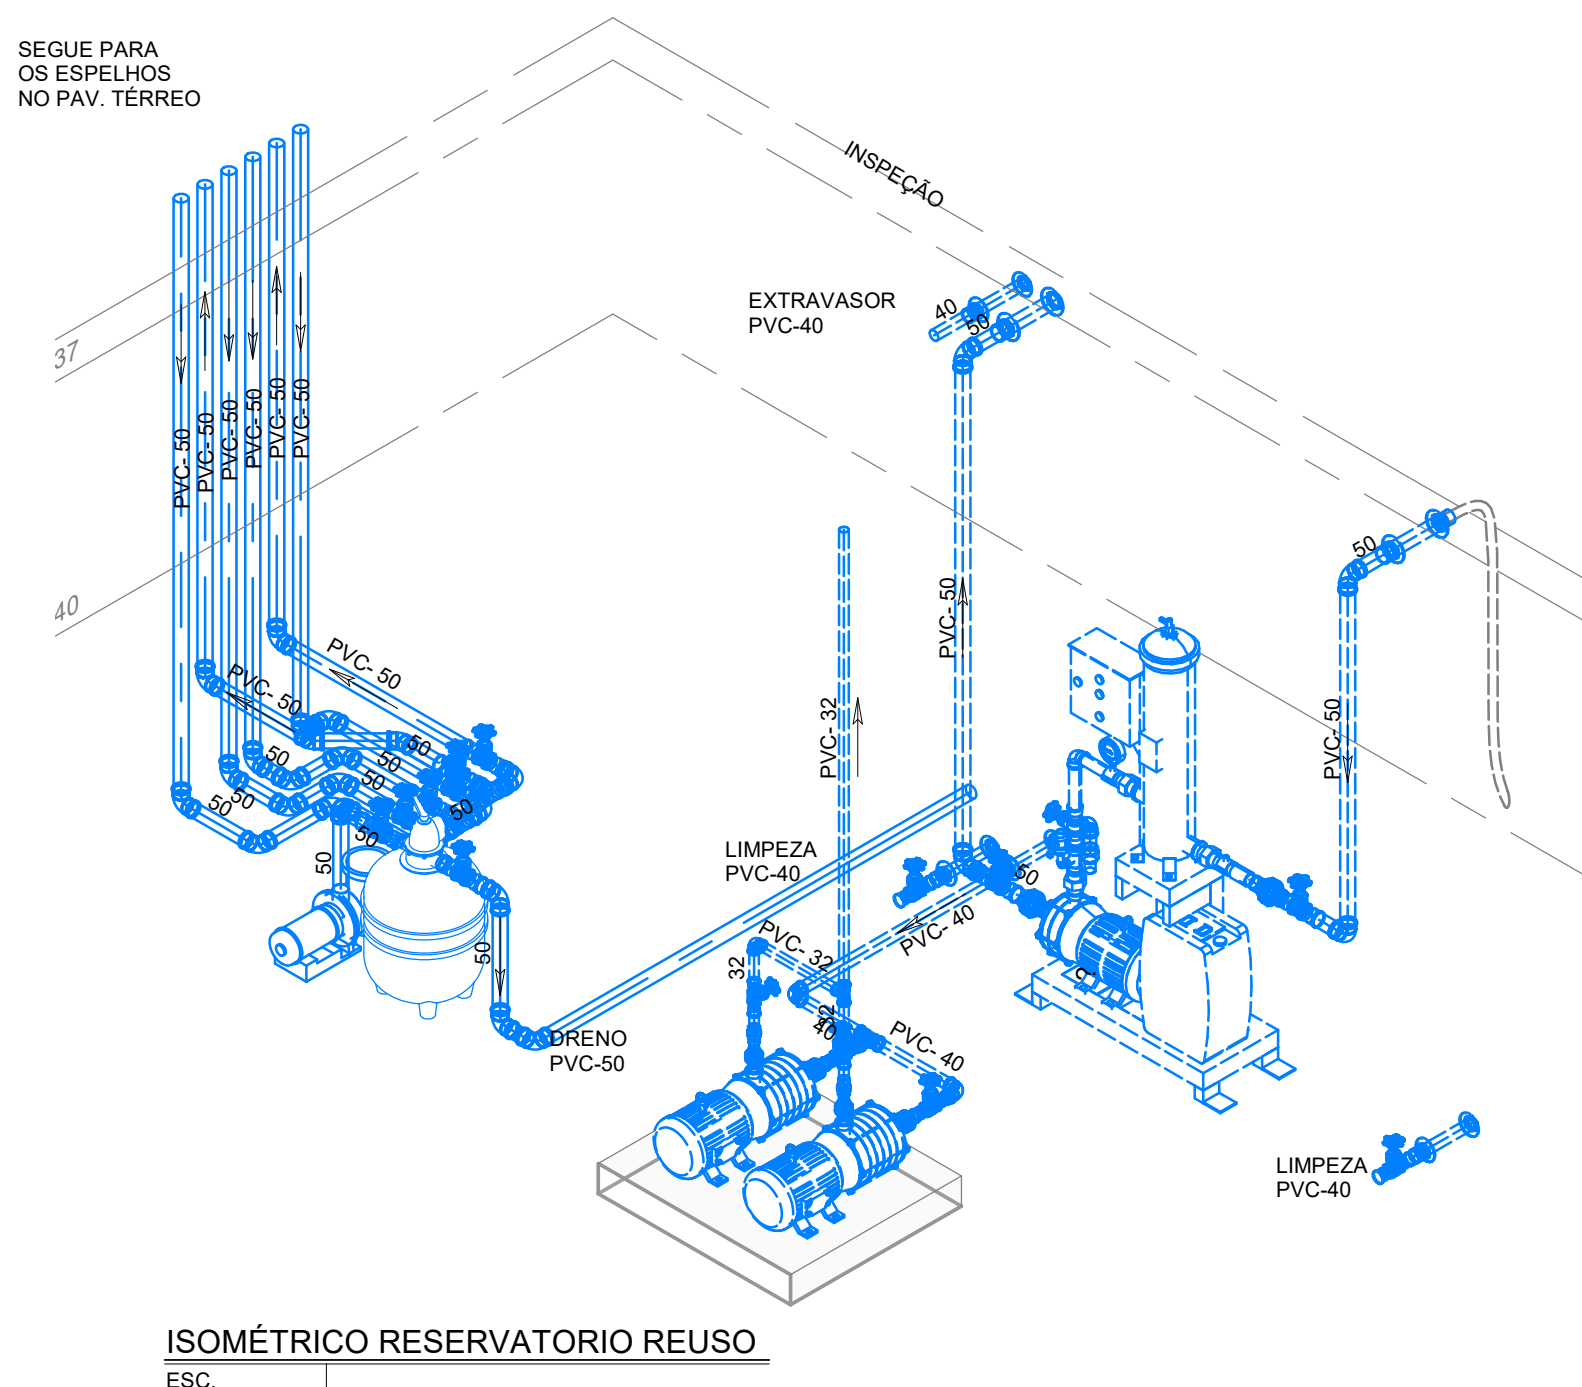

	ÁGUA POTÁVEL, IRRIGAÇÃO E REUSO DE ÁGUA	Prancha:
	Uso: Comercial	13/21
	Conteúdo: HID - DETALHES RESERVATÓRIOS	
Escala: Indicada		Revisão: R00