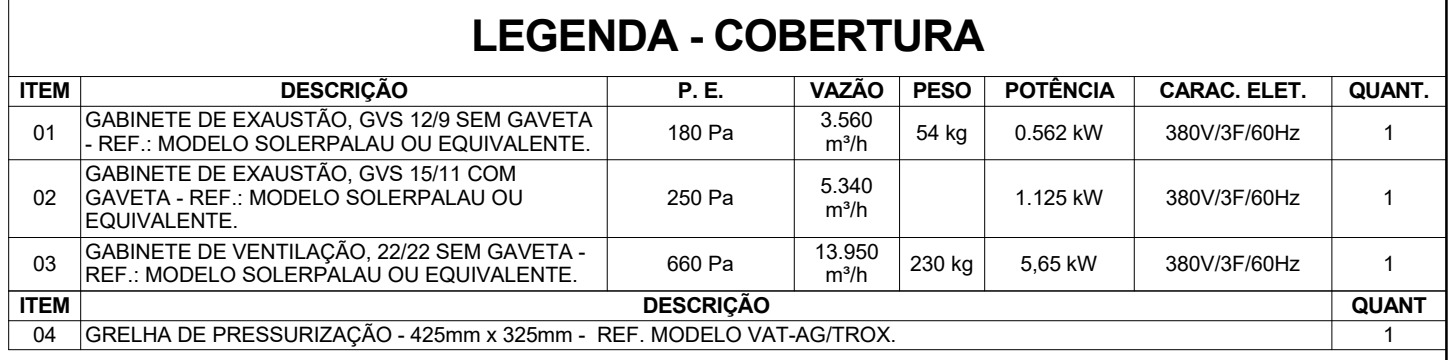


TAGS / SIGLAS	
UC-XZZ	GV-MM-ZZ
UC - UNIDADE CONDENSADORA	GV - GABINETE DE VENTILAÇÃO
XX - PAVIMENTO ATENDIDO	MM - PAVIMENTO ATENDIDO
ZZ - NUMERAÇÃO DA UIC	ZZ - NUMERAÇÃO DO GV
UE-VV-YV	VT-NN-ZZ
UE - UNIDADE EVAPORADORA	VT - VENTILADOR CENTRÍFUGO
VV - PAVIMENTO ATENDIDO	NN - PAVIMENTO ATENDIDO
X - NUMERAÇÃO DA UE	ZZ - NUMERAÇÃO DO VT
FC-XZ	CH-NN-ZZ
FC - FANCOLETE	CH - CHILLER
X - PAVIMENTO ATENDIDO	NN - PAVIMENTO ATENDIDO
ZZ - NUMERAÇÃO DO FC	ZZ - NUMERAÇÃO DO CH
BAGP-XZZ	SPT-NN-ZZ
BAGP - BOMBA IN LINE	SPT - SPLITADO
ZZ - NUMERAÇÃO DA BAGP	NN - PAVIMENTO ATENDIDO
	ZZ - NUMERAÇÃO DO SPT

SIMBOLOGIA	
	FLUXO DE AR EXTERNO
	PONTO DE DRENO EVAPORADORAS
	PONTO DE FORÇA
	FLUXO DE EXAUSTÃO

AVISOS

ESTE DESENHO NÃO PODERÁ SER ALTERADO, COPIADO OU USADO SOB NENHUM PRETEXTO SEM AUTORIZAÇÃO DO AUTOR. DIREITOS AUTORAIS SOBRE O PROJETO DE ENGENHARIA RESERVADOS CONFORME LEI FEDERAL N° 9610 DE 19 DE FEVEREIRO DE 1998.

O CONTRATADO DEVERÁ OBSERVAR ESTE PROJETO E AS ESPECIFICAÇÕES E ELABORAR SEU PROJETO DE INSTALAÇÃO E MONTAGEM PREVENDO TODOS OS MATERIAIS, EQUIPAMENTOS E SERVIÇOS NECESSÁRIOS AO DESENVOLVIMENTO DE SEUS TRABALHOS, DE MODO A NÃO INCRORRER EM OMISSÕES, QUE JAMAIS PODERÃO SER ALEGADAS EM FAVOR DE EVENTUAIS PRETENSÕES DE MODIFICAÇÕES DE ESCOPO OU JUSTIFICATIVA DE REDUÇÃO DE DESEMPENHO.

CONSTITUIR PRETETO PARA O CONTRATADO ALEGAR REDUÇÃO DE DESEMPENHO, CONSIDERAR-SE-ÃO, POR CONSEQUENTE, DEVERÃO TER COMPUTADO E CONSIDERADO, TAMBÉM, AS COMPLEMENTAÇÕES, PROVIDÊNCIAS TÉCNICAS E ACESSÓRIOS DESOBRIGADOS DE DETALHAMENTO NO PROJETO, MAS IMPLÍCITOS E NECESSÁRIOS AO PERFEITO E COMPLETO FUNCIONAMENTO DE TODAS AS INSTALAÇÕES, MÁQUINAS, EQUIPAMENTOS E APARELHOS, NA CLASSE DE DESEMPENHO EXIGIDA.

Administração regional / Protocolo			
Setor:		Setor de Indústria e Abastecimento	
Endereço:		Sua trecho 04 lotes 80-90-100-110	
Proprietário:		Serviço Social do Comércio - SESC	
Autor do projeto e Responsáveis técnicos:			
GEISY JOHELEN CAMPOS DE CARVALHO CREA 31.3977/D-MG			
	AR CONDICIONADO, VENTILAÇÃO MECÂNICA E PRESSURIZAÇÃO		Prancha:
	Uso: Comercial Conteúdo: VAC - COBERTURA		17/31
Data: 14/10/2022	Desenho: SESC-DF-VAC-17-COBERTURA		Escala: Indicada Revisão: R00