



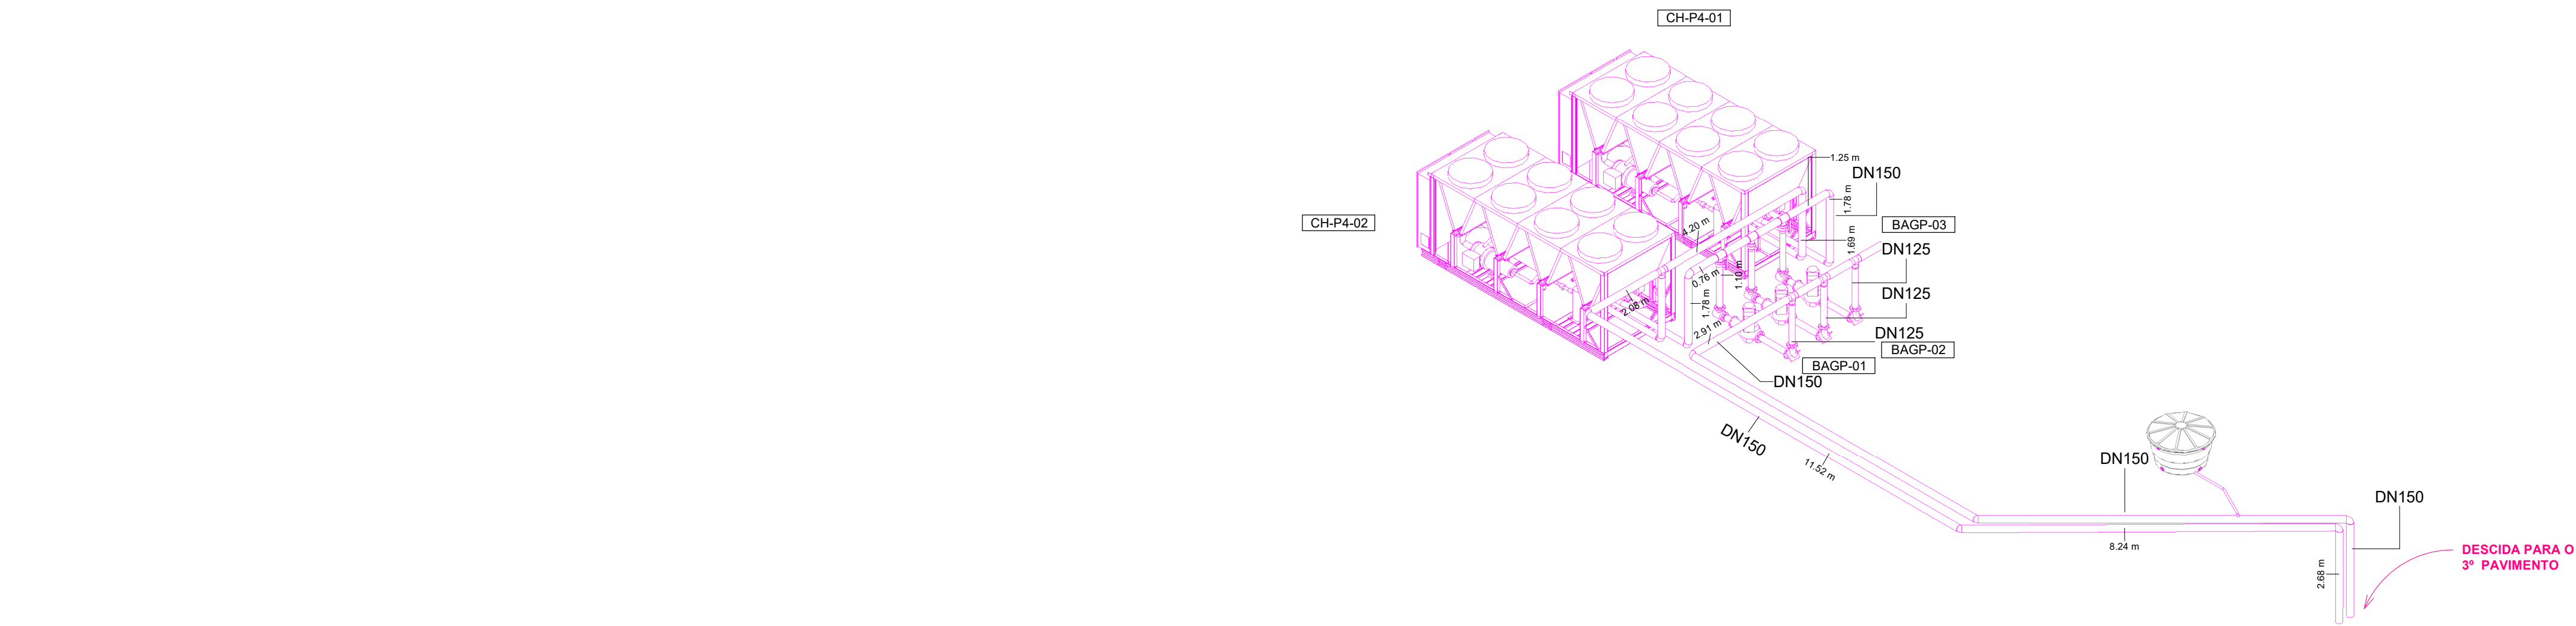

ISOMÉTRICO TUBULAÇÕES DE ÁGUA - CAG ESC.

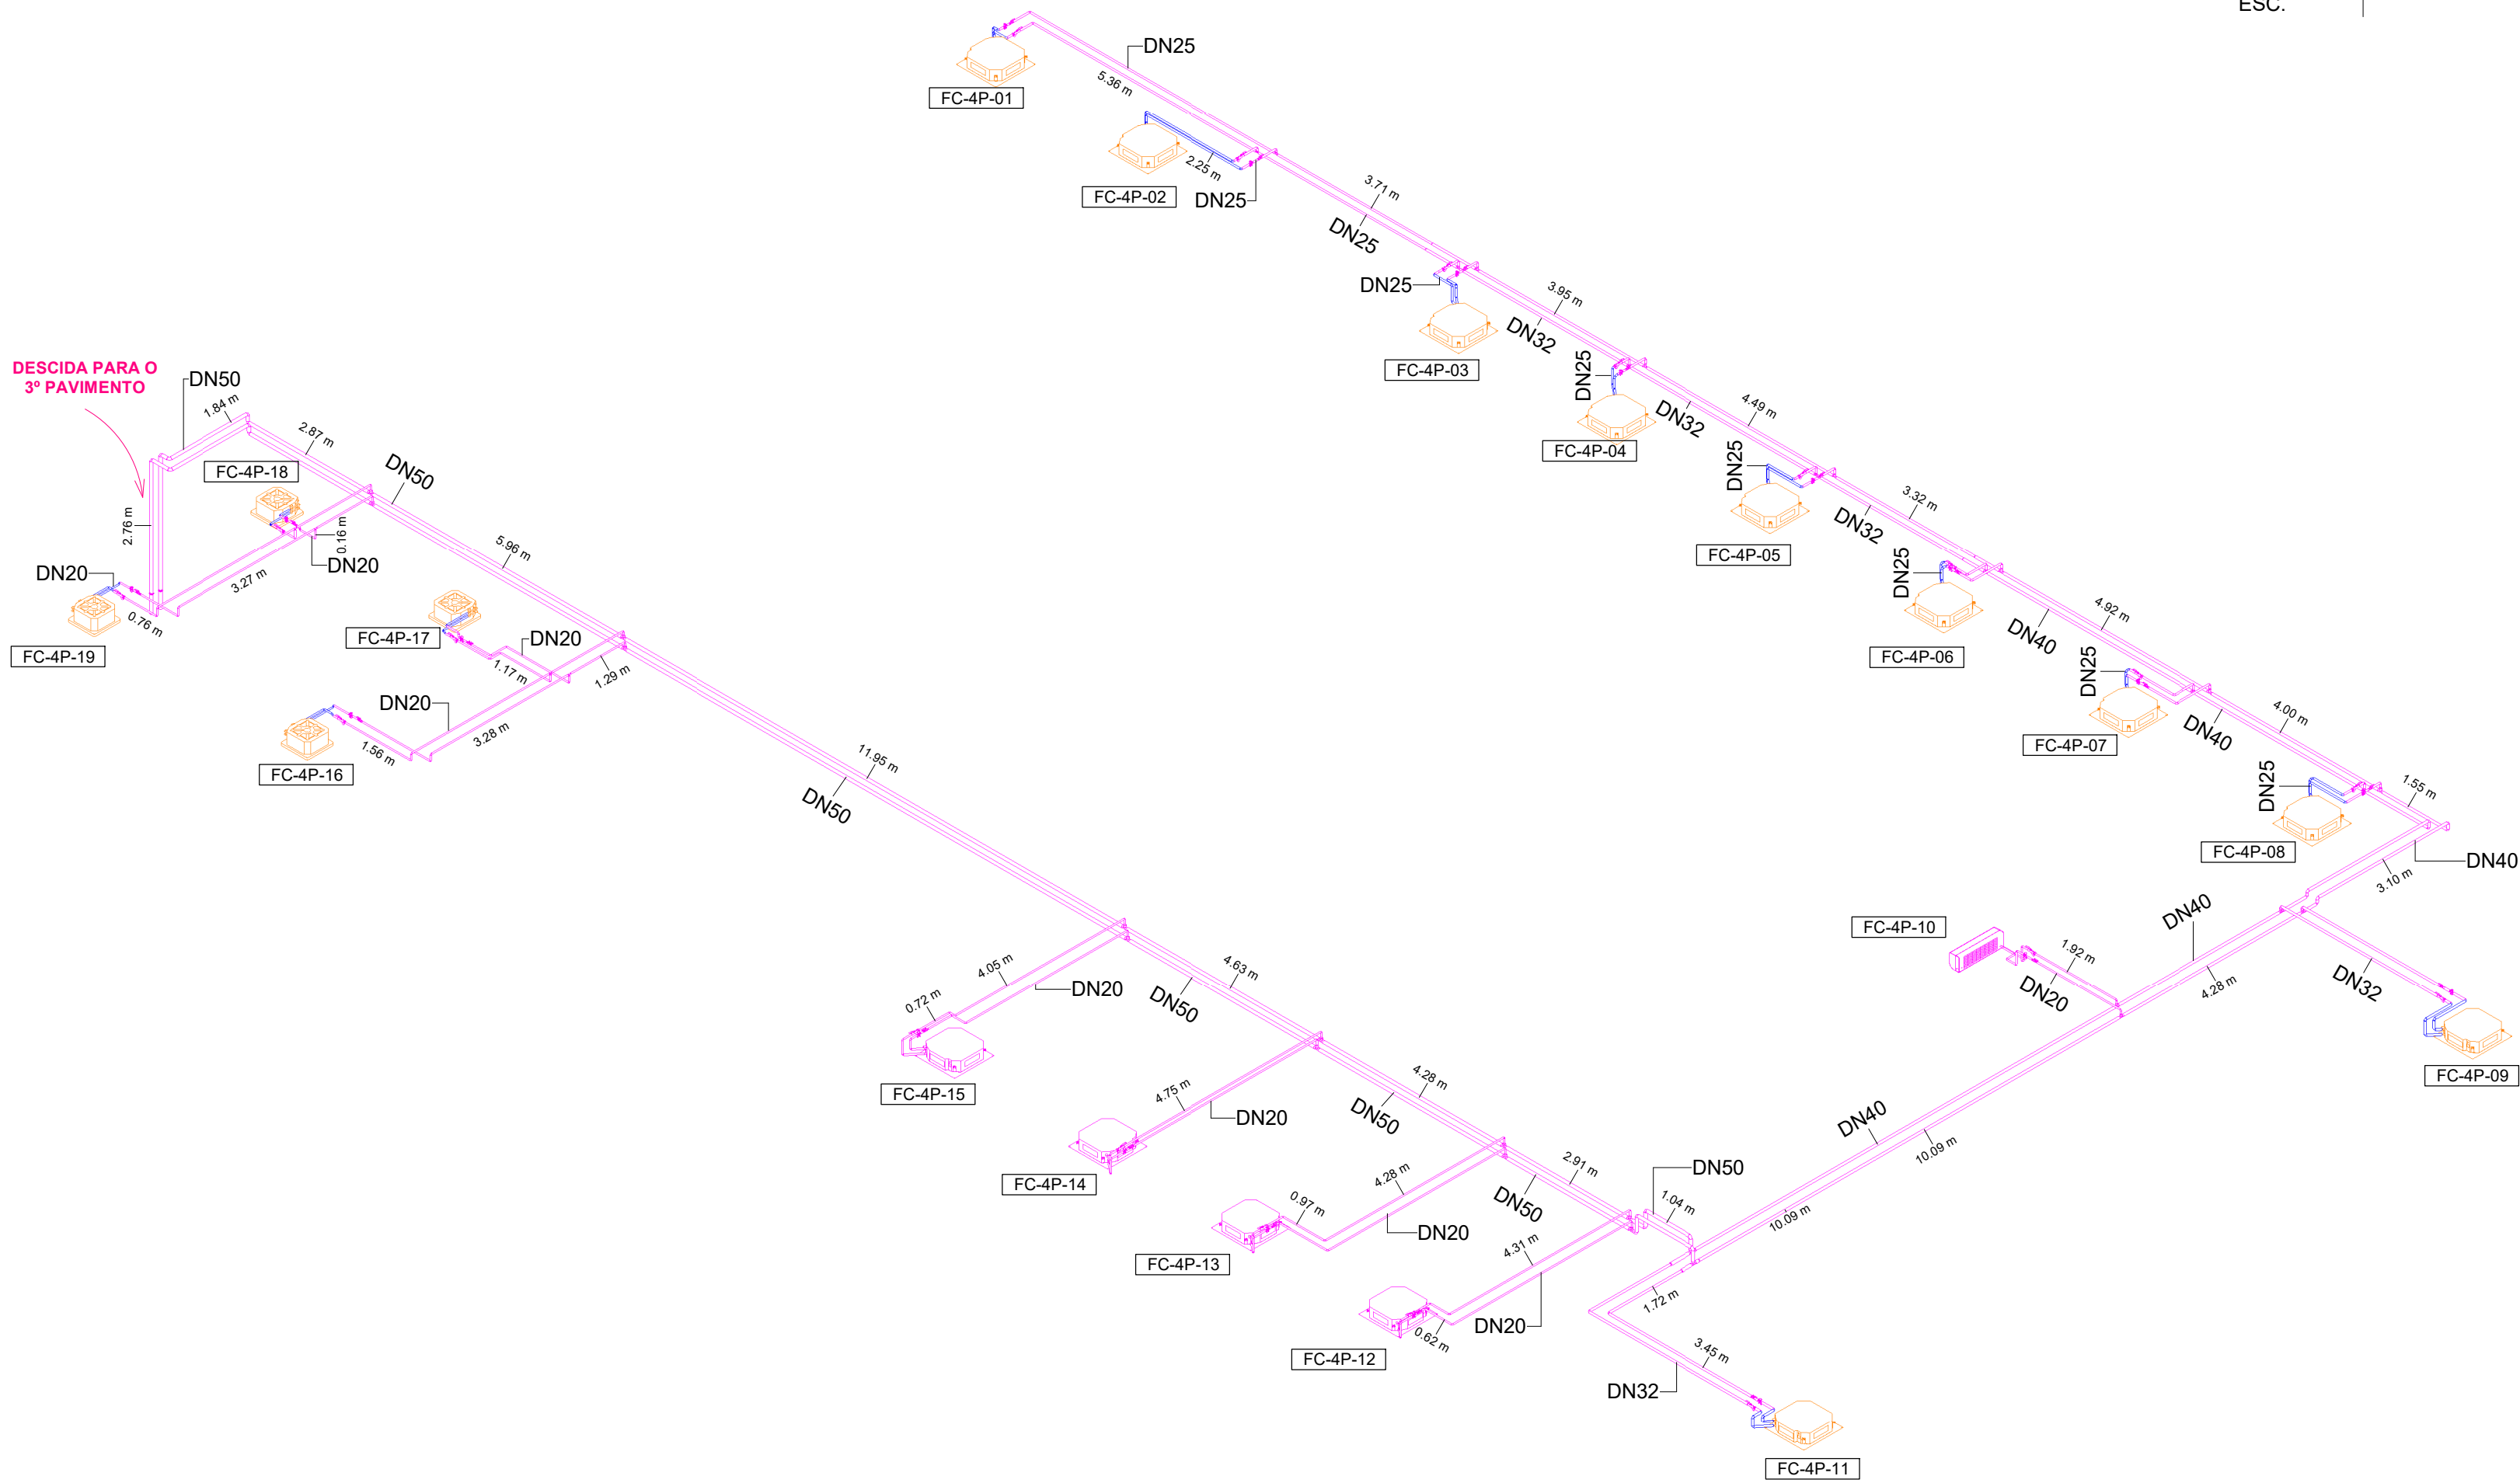

ISOMÉTRICO TUBULAÇÕES DE ÁGUA - 4º PAVIMENTO ESC.

TAGS / SIGLAS	
UC-X-ZZ UC - UNIDADE CONDENSADORA X - PAVIMENTO ATENDIDO ZZ - NUMERAÇÃO DA UC	GV-MM-ZZ GV - GABINETE DE VENTILAÇÃO MM - PAVIMENTO ATENDIDO ZZ - NUMERAÇÃO DO GV
UE-YY-X UE - UNIDADE EVAPORADORA YY - PAVIMENTO ATENDIDO X - NUMERAÇÃO DA UE	VT-NN-ZZ VT - VENTILADOR CENTRÍFUGO NN - PAVIMENTO ATENDIDO ZZ - NUMERAÇÃO DO VT
FC-X-ZZ FC - FANCOLETE X - PAVIMENTO ATENDIDO ZZ - NUMERAÇÃO DO FC	CH-NN-ZZ CH - CHILLER NN - PAVIMENTO ATENDIDO ZZ - NUMERAÇÃO DO CH
BAGP-X-ZZ BAGP - BOMBA IN LINE ZZ - NUMERAÇÃO DA BAGP	SPT-NN-ZZ SPT - SPLITÃO NN - PAVIMENTO ATENDIDO ZZ - NUMERAÇÃO DO SPT

AVISOS

ESTE DESENHO NÃO PODERÁ SER ALTERADO, COPIADO OU USADO SOB NENHUM PRETEXTO SEM AUTORIZAÇÃO DO AUTOR. DIREITOS AUTORAIS SOBRE O PROJETO DE ENGENHARIA RESERVADOS CONFORME LEI FEDERAL Nº 9610 DE 19 DE FEVEREIRO DE 1998.

O CONTRATADO DEVERÁ OBSERVAR ESTE PROJETO E AS ESPECIFICAÇÕES E ELABORAR SEU PROJETO DE INSTALAÇÃO E MONTAGEM PREVENDO TODOS OS MATERIAIS, EQUIPAMENTOS E SERVIÇOS NECESSÁRIOS AO DESENVOLVIMENTO DE SEUS TRABALHOS, DE MODO A NÃO INCORRER EM OMISSÕES, QUE JAMAIS PODERÃO SER ALEGADAS EM FAVOR DE EVENTUAIS PRETENSÕES DE MODIFICAÇÕES DE ESCOPO OU JUSTIFICATIVA DE REDUÇÃO DE DESEMPENHO.

INDICAÇÕES ACASO SUCINTAS NESTE PROJETO E NAS ESPECIFICAÇÕES ORA FORNECIDAS NÃO PODERÃO, TAMBEM, CONSTITUIR PRETEXTO PARA O CONTRATADO ALEGAR REDUÇÃO DE DESEMPENHO. CONSIDERAR-SE-ÃO, O CONTRATADO E SEUS PREPOSTOS, COMO ALTAMENTE ESPECIALIZADOS NAS OBRAS E SERVIÇOS EM QUESTÃO E QUE, POR CONSEQUENTE, DEVERÃO TER COMPUTADO E CONSIDERADO, TAMBEM, AS COMPLEMENTAÇÕES, PROVIDÊNCIAS TÉCNICAS E ACESSÓRIOS DESOBRIGADOS DE DETALHAMENTO NO PROJETO, MAS IMPLÍCITOS E NECESSÁRIOS AO PERFEITO E COMPLETO FUNCIONAMENTO DE TODAS AS INSTALAÇÕES, MÁQUINAS, EQUIPAMENTOS E APARELHOS, NA CLASSE DE DESEMPENHO EXIGIDA.

LEGENDA DE FASES	
	À EXECUTAR
	EXECUTADO
	REALOCADO

Administração regional / Protocolo		
Setor:	Setor de Industria e Abastecimento	
Endereço:	Sia trecho 04 lotes 80-90-100-110	
Proprietário:	Serviço Social do Comércio - SESC	
Autor do projeto e Responsáveis técnicos:		
GEISY JOHELEN CAMPOS DE CARVALHO CREA 31.3977/D-MG		