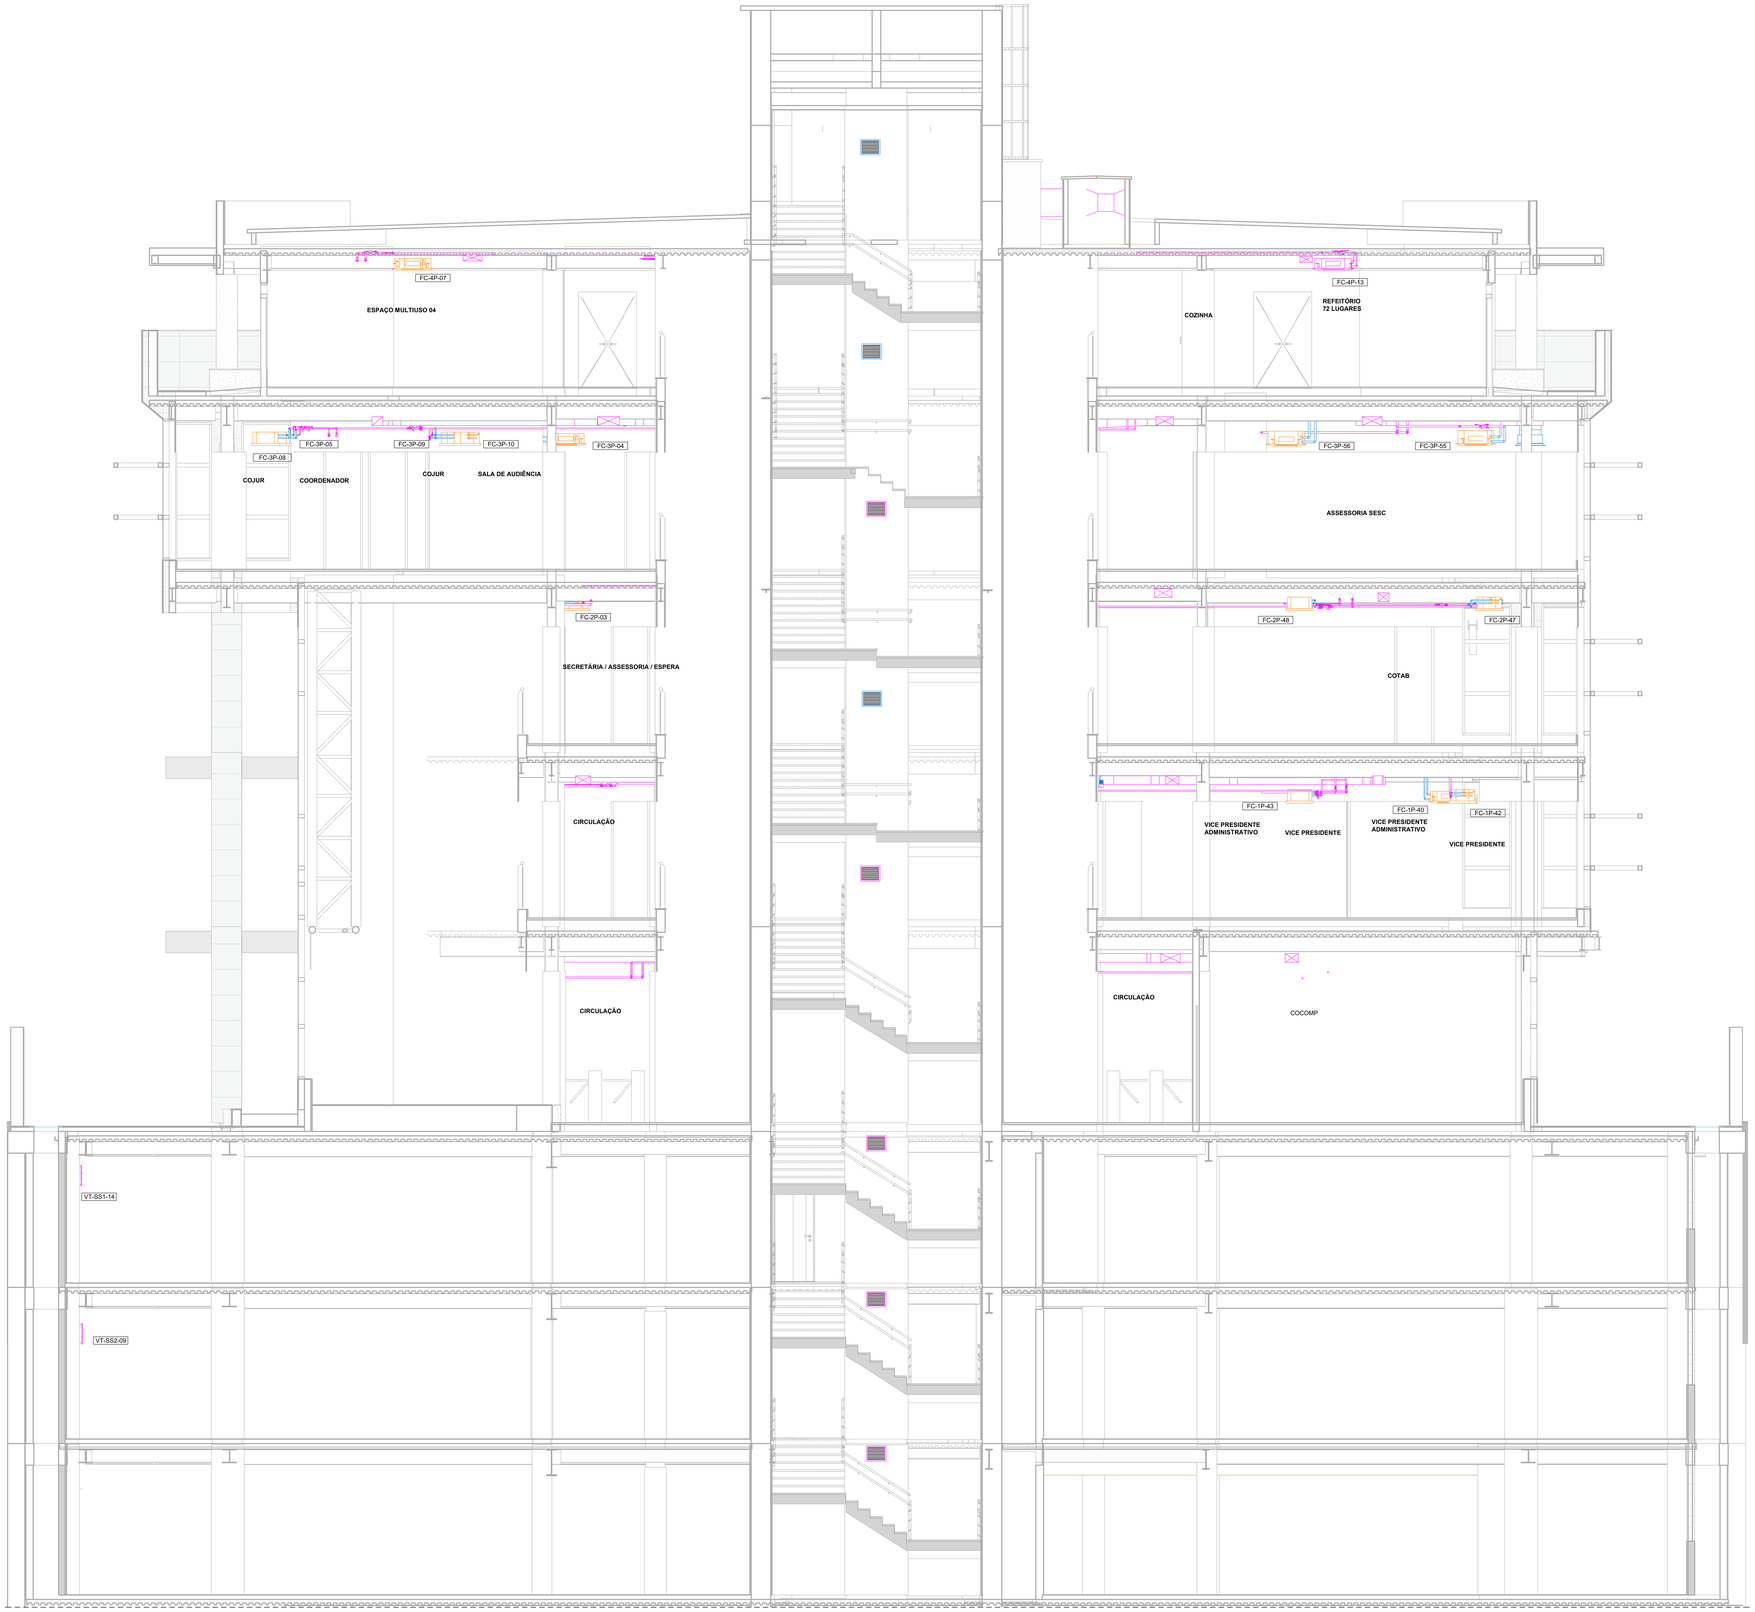

CORTE E-E - VAC
ESC. 1 : 50

LEGENDA DE FASES	
	À EXECUTAR
	EXECUTADO
	REALOCADO

TAGS / SIGLAS

UC-X-ZZ
UC - UNIDADE CONDENSADORA
X - PAVIMENTO ATENDIDO
ZZ - NUMERAÇÃO DA UC

UE-YY-X
UE - UNIDADE EVAPORADORA
YY - PAVIMENTO ATENDIDO
X - NUMERAÇÃO DA UE

FC-X-ZZ
FC - FANCOLETE
X - PAVIMENTO ATENDIDO
ZZ - NUMERAÇÃO DO FC

BAGP-X-ZZ
BAGP - BOMBA IN LINE
ZZ - NUMERAÇÃO DA BAGP

GV-MM-ZZ
GV - GABINETE DE VENTILAÇÃO
MM - PAVIMENTO ATENDIDO
ZZ - NUVEMRAÇÃO DO GV

VT-NN-ZZ
VT - VENTILADOR CENTRÍFUGO
NN - PAVIMENTO ATENDIDO
ZZ - NUMERAÇÃO DO VT

CH-NN-ZZ
CH - CHILLER
NN - PAVIMENTO ATENDIDO
ZZ - NUMERAÇÃO DO CH

SPT-NN-ZZ
SPT - SPLITÃO
NN - PAVIMENTO ATENDIDO
ZZ - NUMERAÇÃO DO SPT

AVISOS

ESTE DESENHO NÃO PODERÁ SER ALTERADO, COPIADO OU USADO SOB NENHUM PRETEXTO SEM ALTORIZÇÃO DO AUTOR. DIREITOS AUTORAIS SOBRE O PROJETO DE ENGENHARIA RESERVADOS CONFORME LEI FEDERAL N° 9610 DE 19 DE FEVEREIRO DE 1998.

O CONTRATADO DEVERÁ OBSERVAR ESTE PROJETO E AS ESPECIFICAÇÕES E ELABORAR SEU PROJETO DE INSTALAÇÃO E MONTAGEM PREVENDO TODOS OS MATERIAIS, EQUIPAMENTOS E SERVIÇOS NECESSÁRIOS AO DESENVOLVIMENTO DE SEUS TRABALHOS, DE MODO A NÃO INCORRER EM OMISSÕES, QUE JAMAIS PODERÃO SER ALEGADAS EM FAVOR DE EVENTUAIS PRETENSÕES DE MODIFICAÇÕES DE ESCOPO OU JUSTIFICATIVA DE REDUÇÃO DE DESEMPENHO.

INDICAÇÕES ACASO SUCINTAS NESTE PROJETO E NAS ESPECIFICAÇÕES ORA FORNECIDAS NÃO PODERÃO, TAMBEM, CONSTITUIR PRETEXTO PARA O CONTRATADO ALEGAR REDUÇÃO DE DESEMPENHO. CONSIDERAR-SE-ÃO, O CONTRATADO E SEUS PREPOSTOS, COMO ALTAMENTE ESPECIALIZADOS NAS OBRAS E SERVIÇOS EM QUESTÃO E QUE, POR CONSEGUINTE, DEVERÃO TER COMPUTADO E CONSIDERADO, TAMBÉM, AS COMPLEMENTAÇÕES, PROVIDÊNCIAS TÉCNICAS E ACESSÓRIOS DESOBRIGADOS DE DETALHAMENTO NO PROJETO, MAS IMPLÍCITOS E NECESSÁRIOS AO PERFEITO E COMPLETO FUNCIONAMENTO DE TODAS AS INSTALAÇÕES, MÁQUINAS, EQUIPAMENTOS E APARELHOS, NA CLASSE DE DESEMPENHO EXIGIDA.

Administração regional / Protocolo

Setor:	Setor de Industria e Abastecimento
Endereço:	Sia trecho 04 lotes 80-90-100-110
Proprietário:	Serviço Social do Comércio - SESC

Autor do projeto e Responsáveis técnicos:

GEISY JOHELEN CAMPOS DE CARVALHO
CREA 31.3977/D-MG

EFICÁCIA

AR CONDICIONADO, VENTILAÇÃO MECÂNICA E PRESSURIZAÇÃO

Uso: Comercial

Conteúdo: VAC - CORTE E-E

Prancha: 29/31

Escala: Indicada

Data: 14/10/2022

Desenho: SESC-DF-VAC-29-CORTE E-E

Revisão: R00