




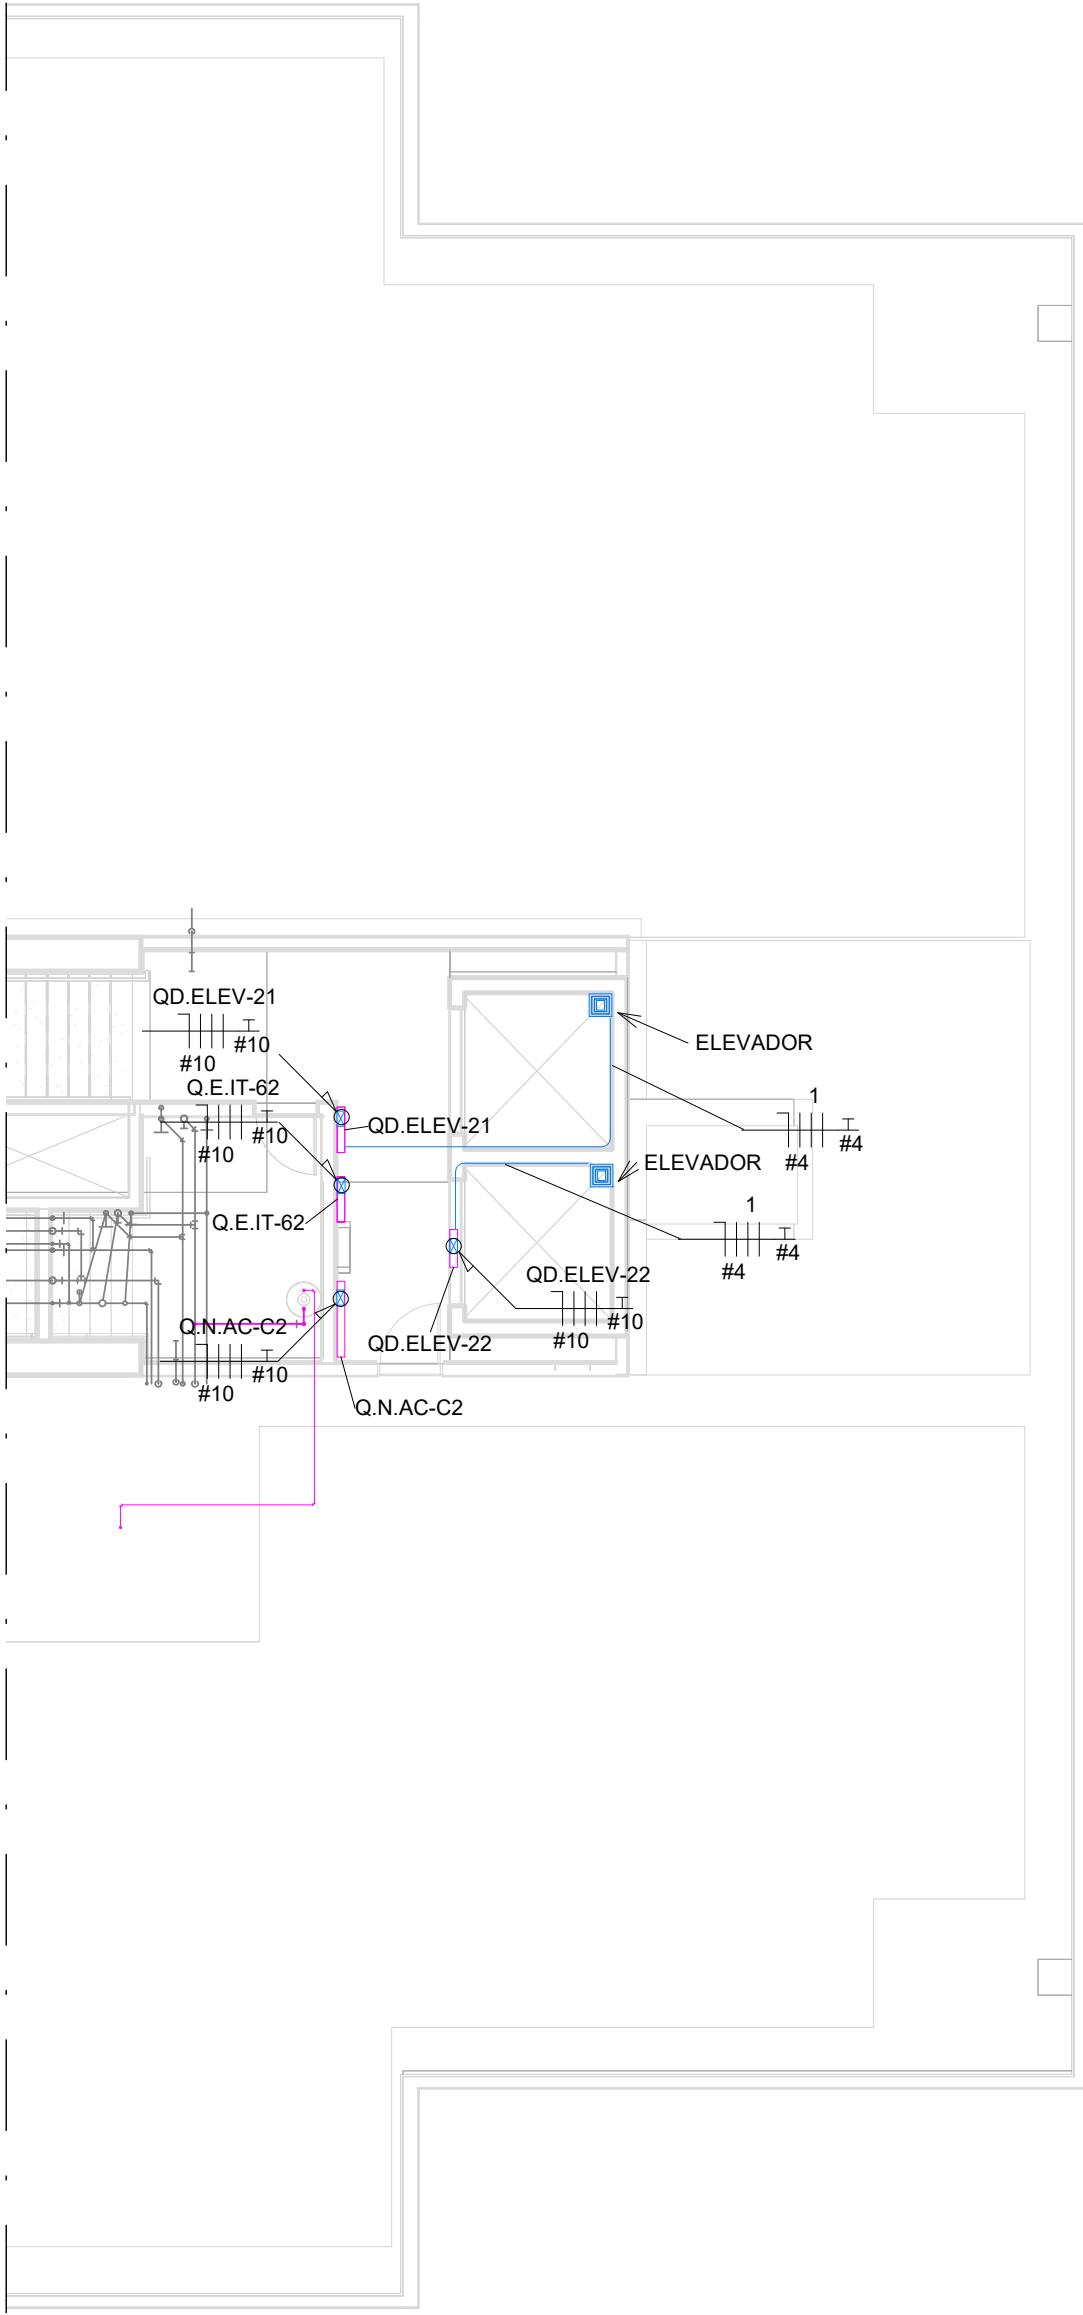

COBERTURA - ALIMENTADORES DE BT
ESC. 1 : 100

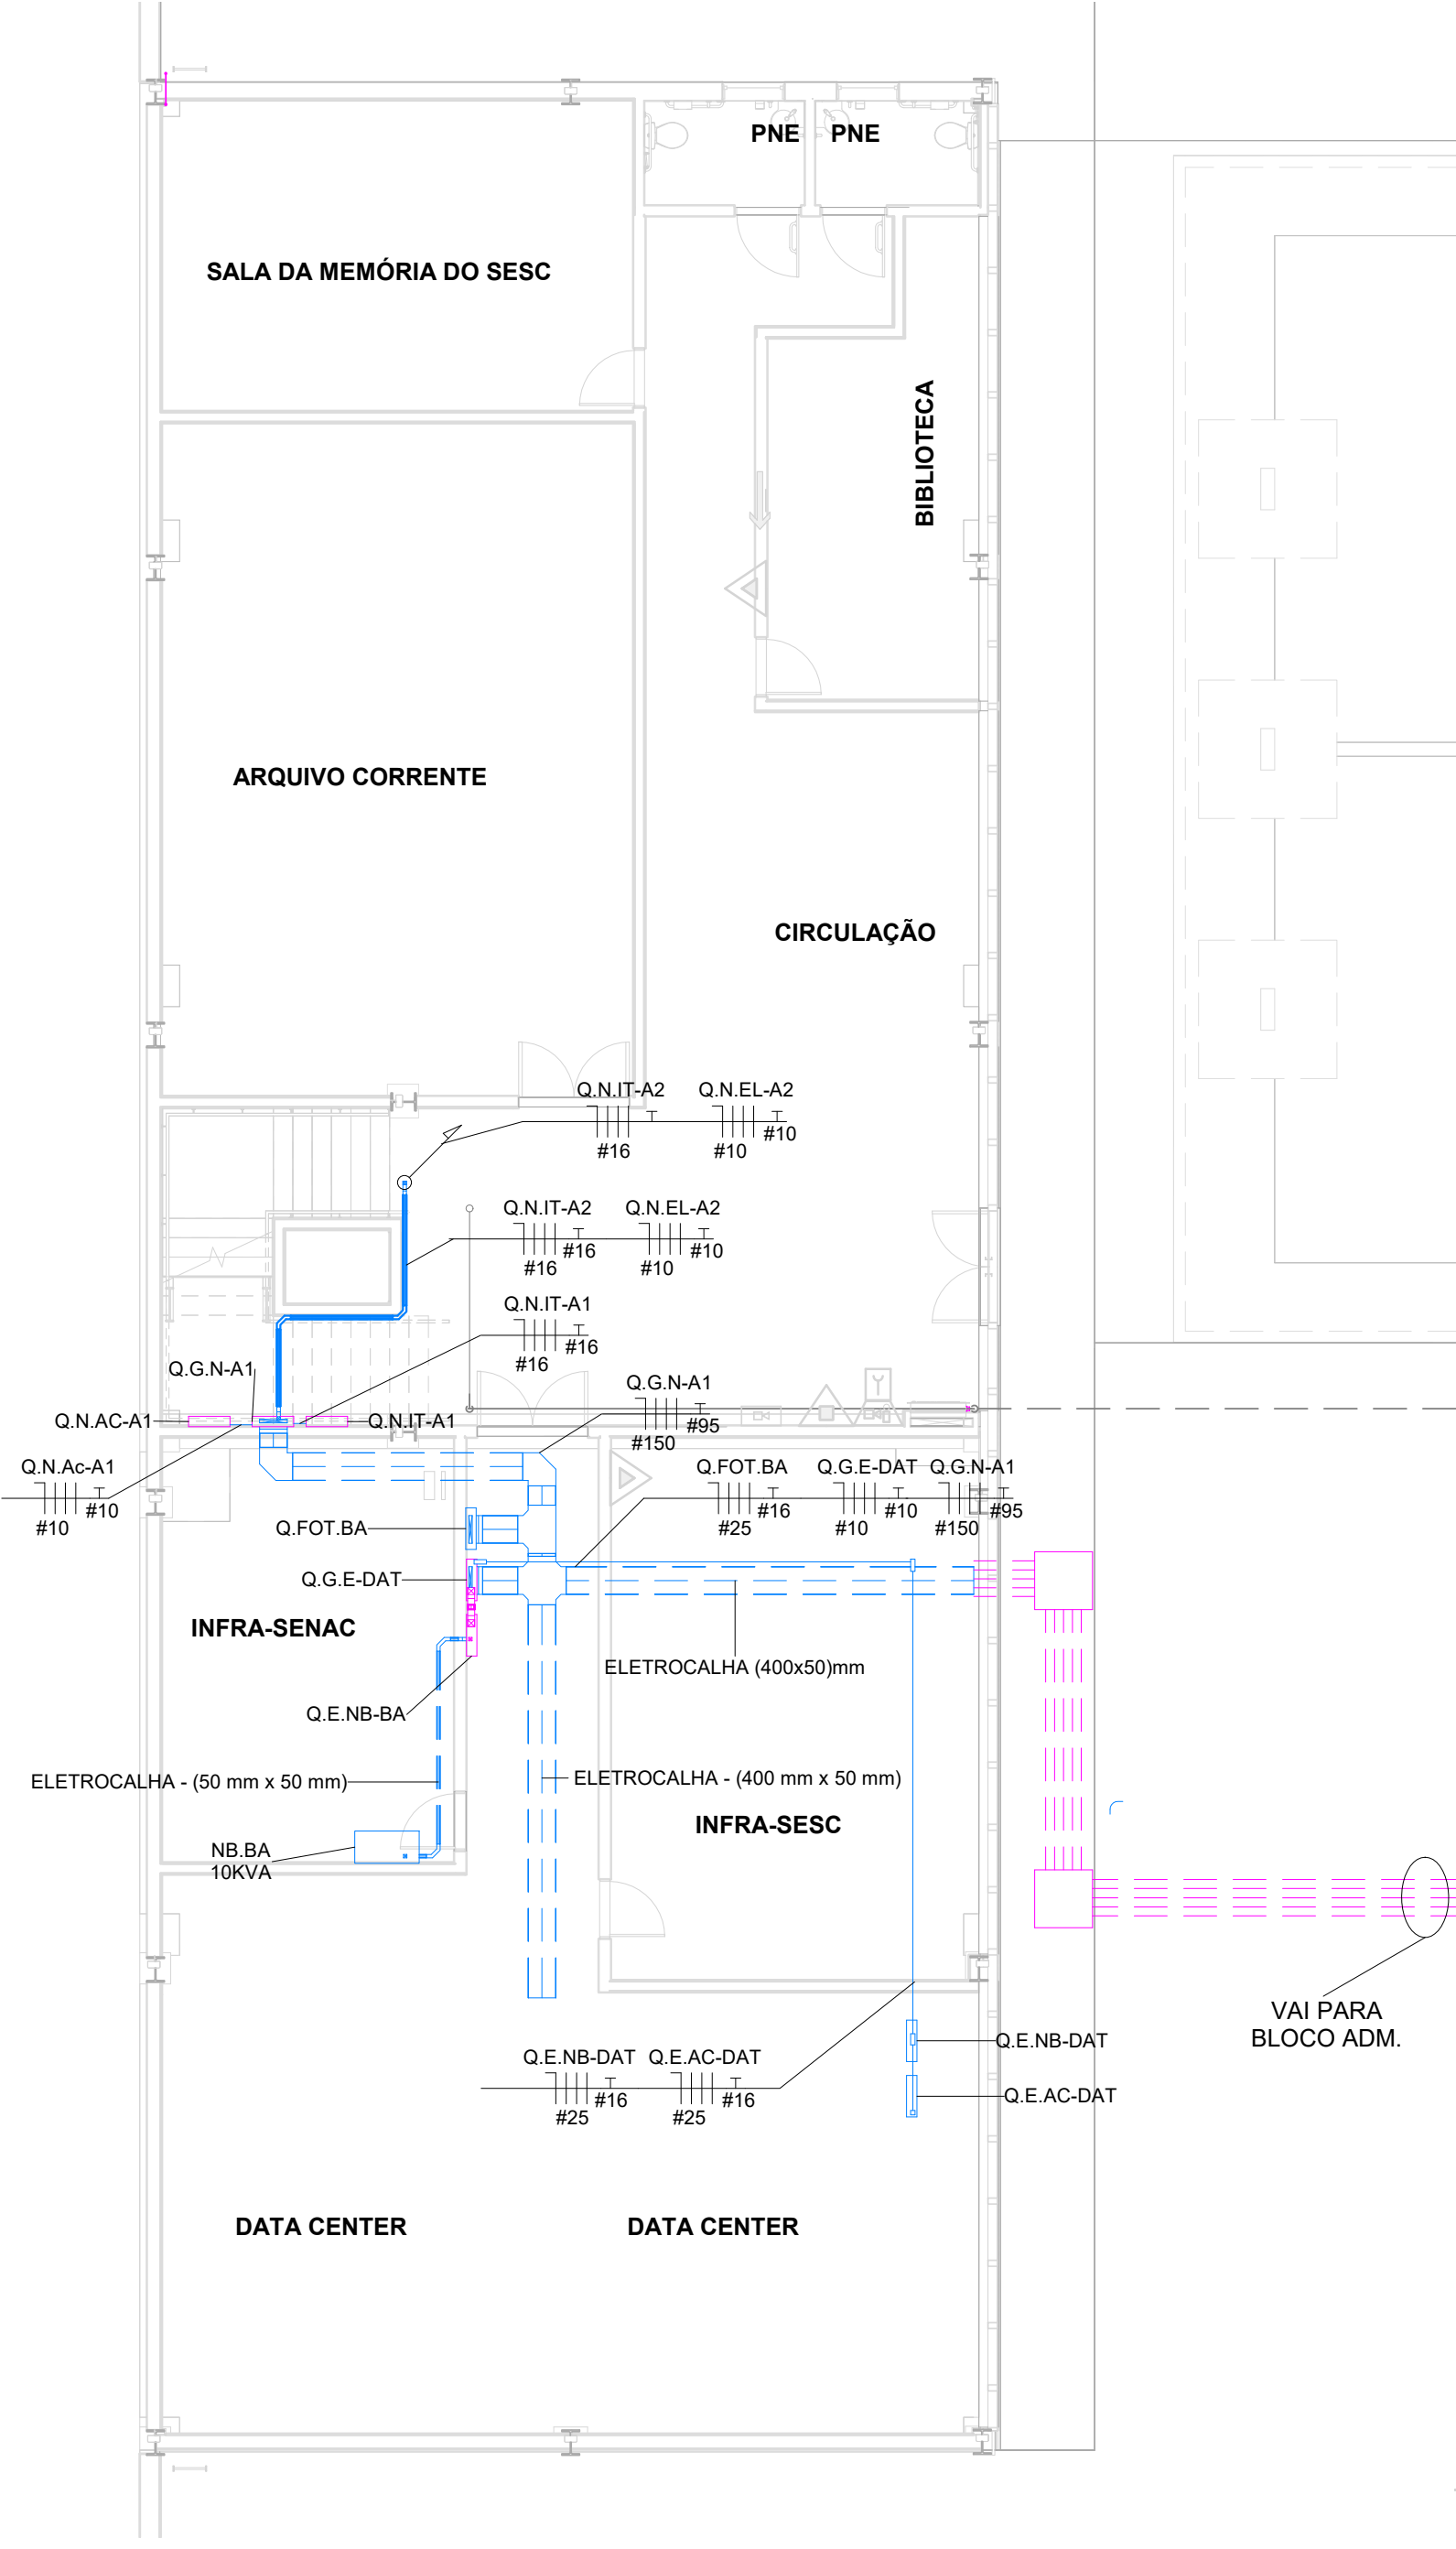

TÉRREO - BLOCO APOIO - ALIMENTADORES DE BT
ESC. 1 : 100

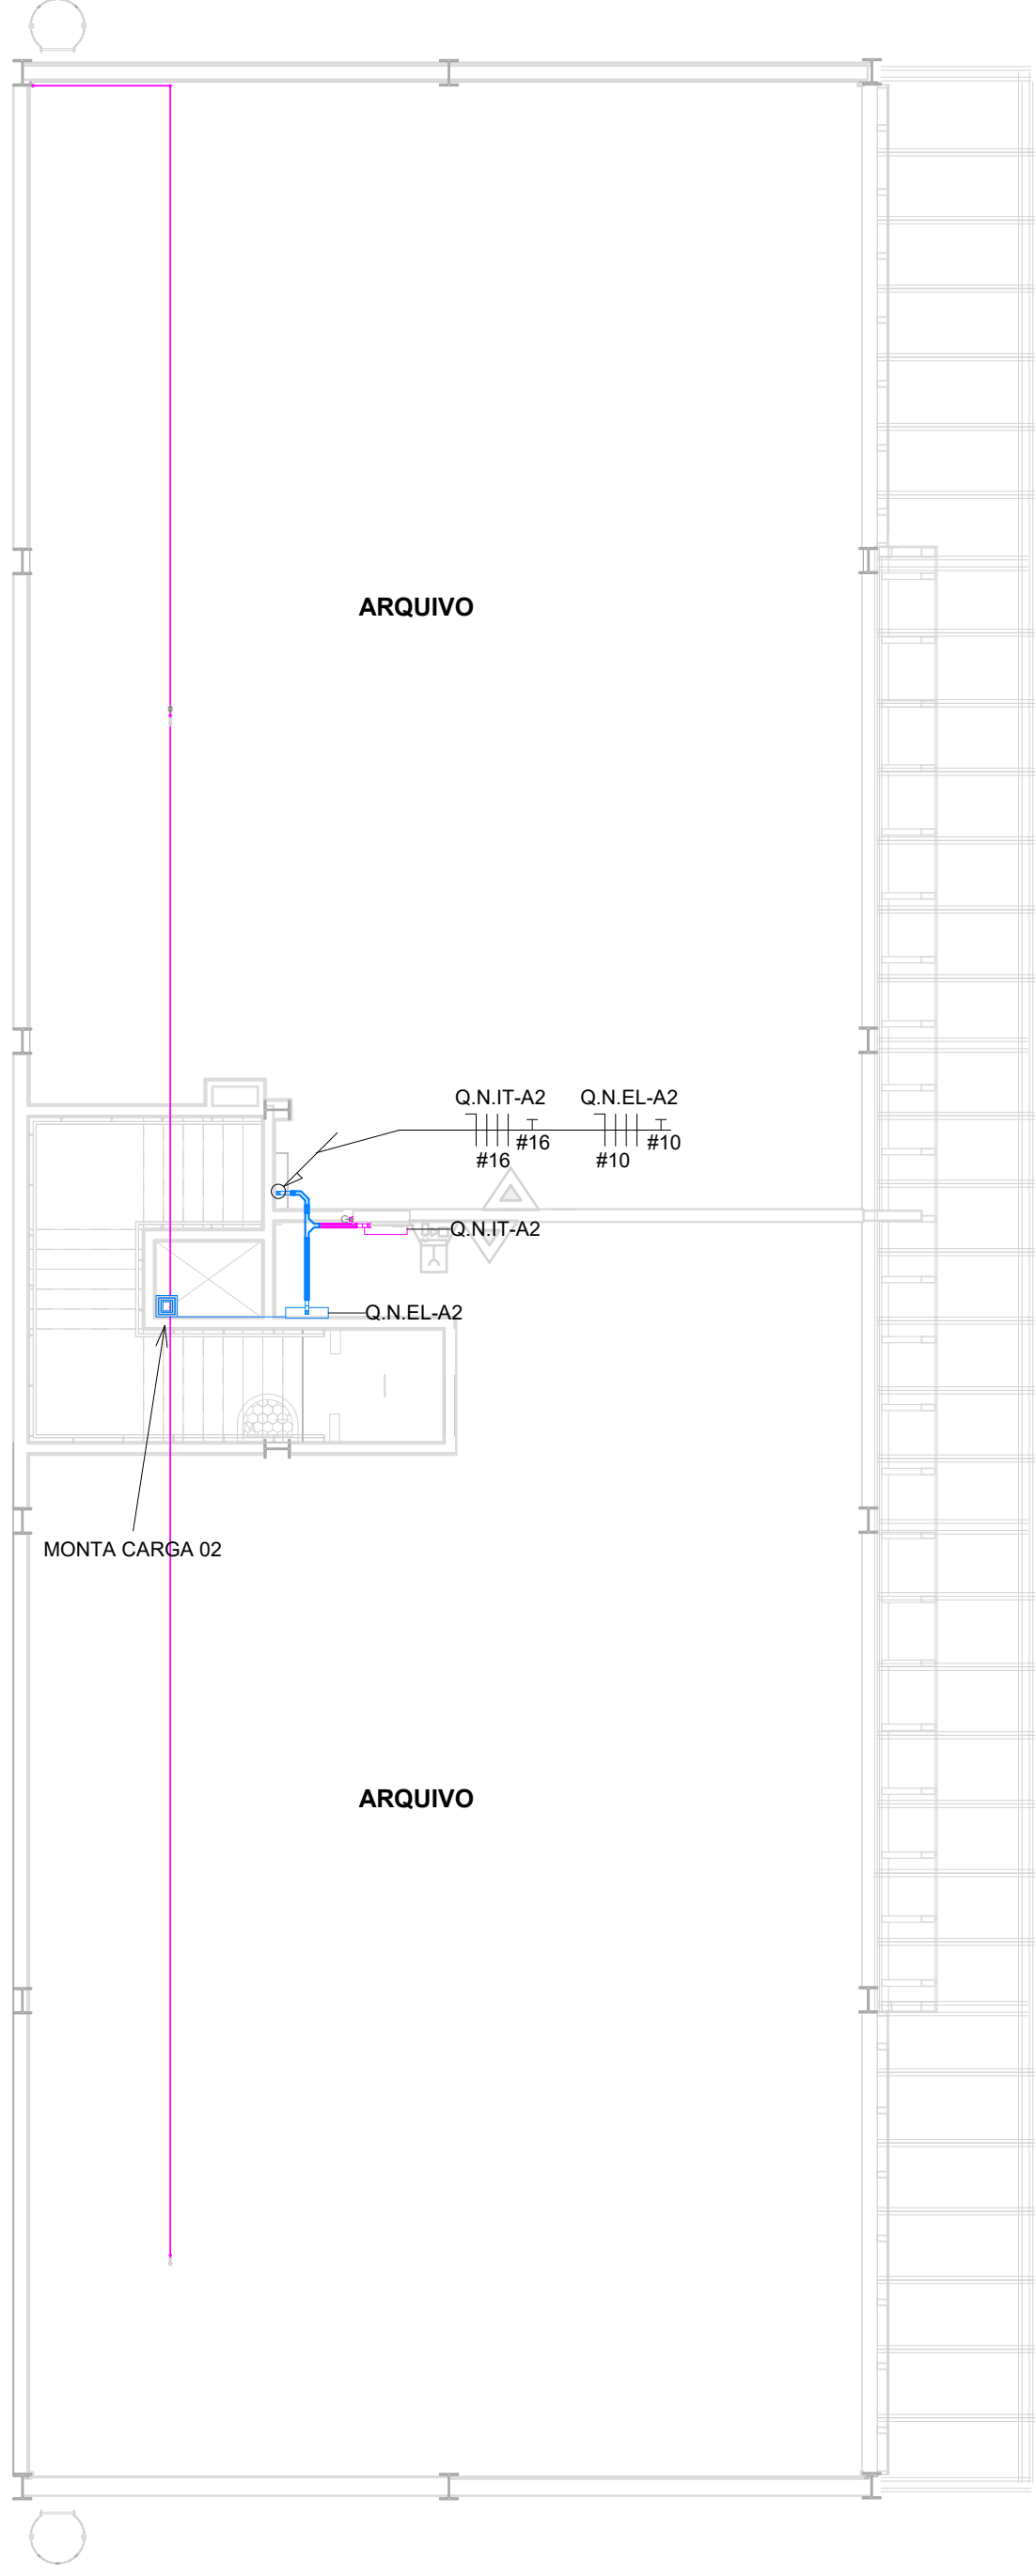

1º PAVIMENTO - BLOCO APOIO - ALIMENTADORES DE BT
ESC. 1 : 100

PARA SIMBOLOGIA, LEGENDAS E NOTAS,
VER FOLHA ELE-01.

Administração regional / Protocolo	
Setor:	Setor de Industria e Abastecimento
Endereço:	Sia trecho 04 lotes 80-90-100-110
Proprietário:	Serviço Social do Comércio - SESC
Autor do projeto e Responsáveis técnicos:	
ENG. FABRÍCIO SILVA LIMA CREA/MG 80.082/D-MG	ENG. RODOLFO MEZÊNCIO GODINHO CREA/MG 197.005/D-MG
ENG. FÁBIO JOSÉ MACIEL DE OLIVEIRA CREA/MG 117.192/D-MG	ENG. VINÍCIUS CARVALHO LACERDA CREA/MG 290.807/D-MG
ENG. RAPHAEL SERNIZON FRANÇA CREA/MG 187.701/D-MG	ENG. MARIANA L. GOBBI FERREIRA CREA/MG 291.132/D-MG

	INSTALAÇÕES ELÉTRICAS	Prancha: 07/69
	Uso: Comercial	
	Conteúdo: ALIMENTADORES DE BT - COBERTURA E BLOCO APOIO	Escala: Indicada
Data: 14/10/2022	Desenho: SESC-DF-ELE-07-BT - COBERTURA	Revisão: R00