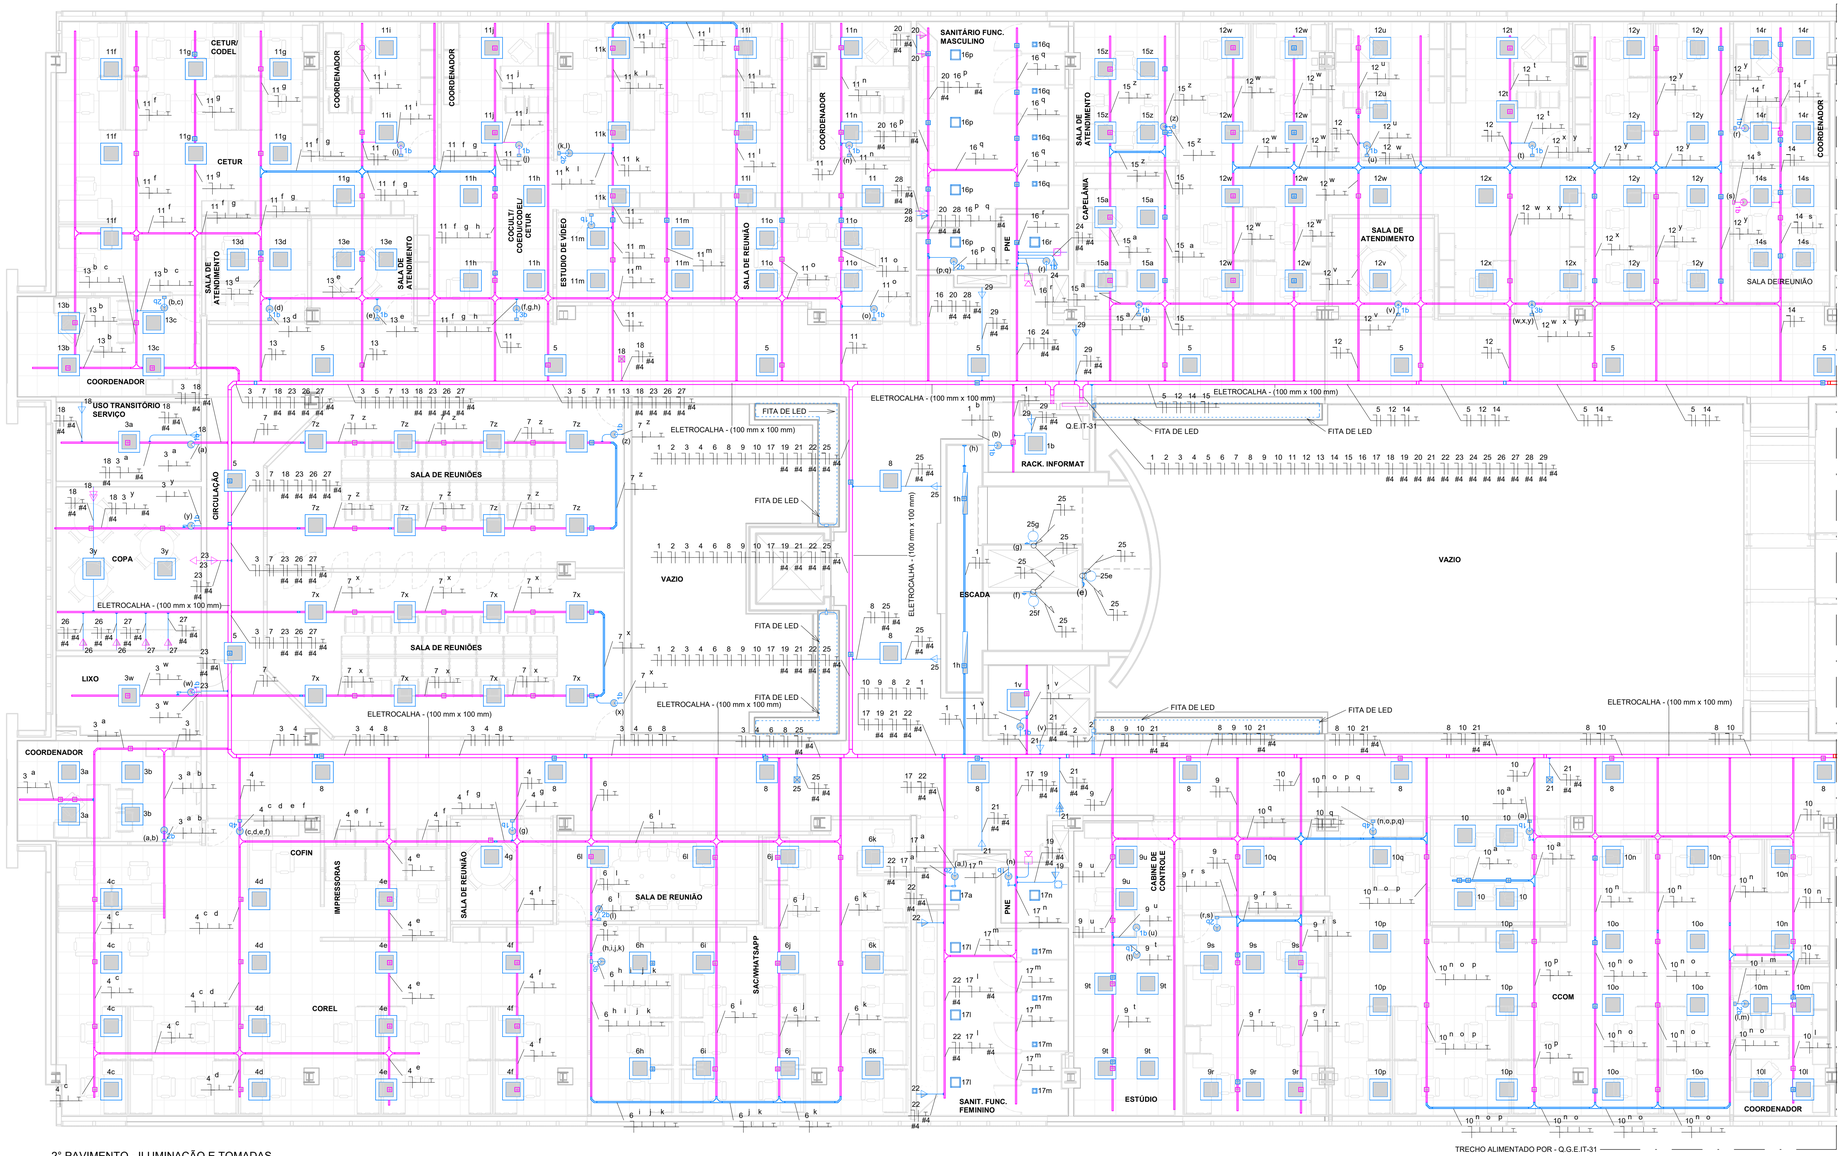

2° PAVIMENTO - ILUMINAÇÃO E TOMADAS ELÉTRICAS - TRECHO A

ESC. 1 : 75

PARA NOTAS, VER FOLHA ELE-01
PARA LEGENDAS E SIMBOLOGIA, VER FOLHA ELE-08.

Administração regional / Protocolo

Setor:	Setor de Industria e Abastecimento
Endereço:	Sia trecho 04 lotes 80-90-100-110
Proprietário:	Serviço Social do Comércio - SESC

Autor do projeto e Responsáveis técnicos:

ENG. FABRÍCIO SILVA LIMA
CREA/MG 80.082/D-MG

ENG. RODOLFO MEZÊNCIO GODINHO
CREA/MG 197.005/D-MG

ENG. FÁBIO JOSÉ MACIEL DE OLIVEIRA
CREA/MG 117.192/D-MG

ENG. VINÍCIUS CARVALHO LACERDA
CREA/MG 290.807/D-MG

ENG. RAPHAEL SERNIZON FRANÇA
CREA/MG 187.701/D-MG

ENG. MARIANA L. GOBBI FERREIRA
CREA/MG 291.132/D-MG

Eficácia Projetos e Consultoria

INSTALAÇÕES ELÉTRICAS

Uso: Comercial

Conteúdo: ILUMINAÇÃO E TOMADAS ELÉTRICAS - 2º PAVIMENTO - TRECHO A

Prancha: **18/69**

Escala: Indicada

Data: 14/10/2022 | Desenho: SESC-DF-ELE-18-IL/TC - 2º PAVIMENTO - TRECHO A | Revisão: R00