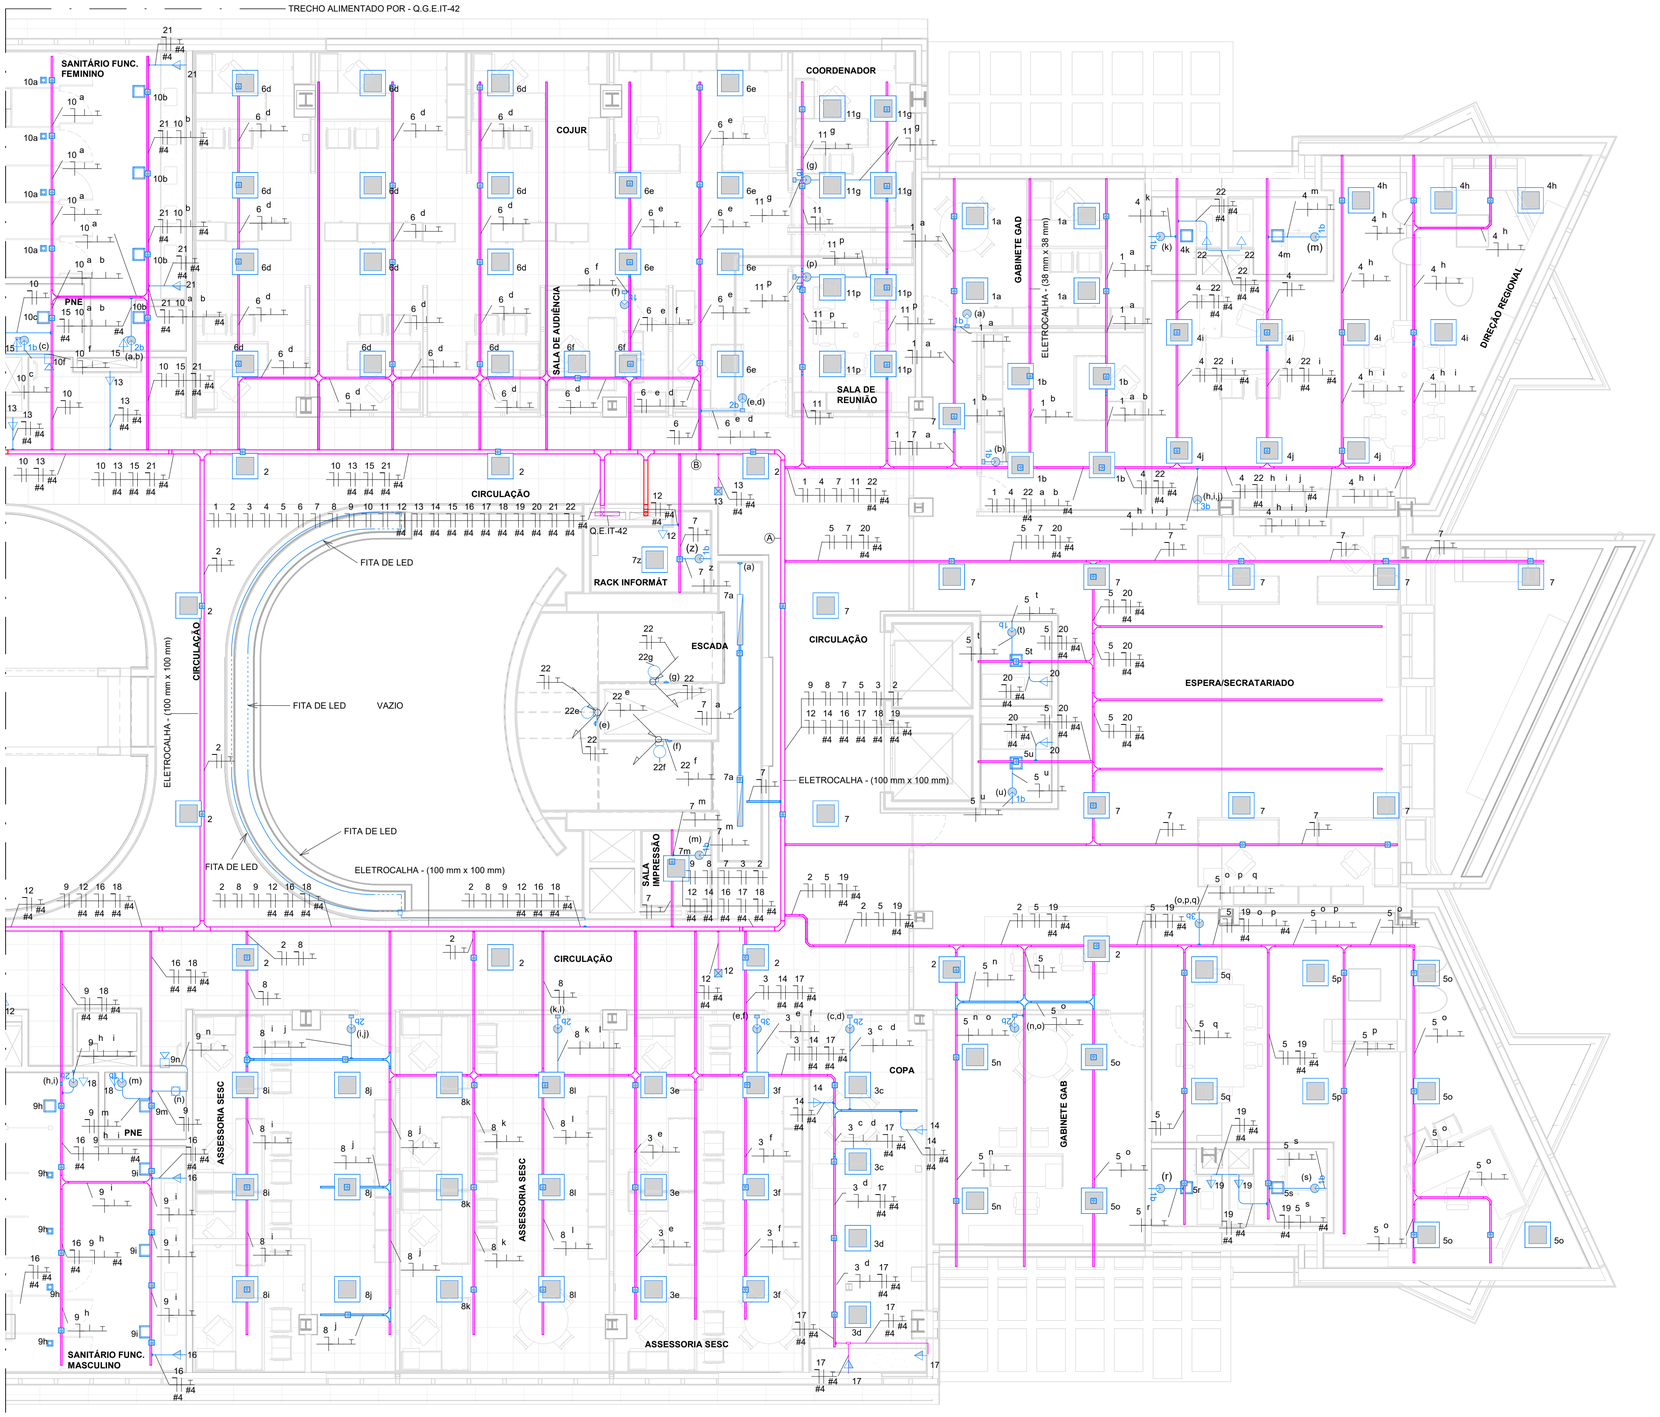


3° PAVIMENTO - ILUMINAÇÃO E TOMADAS ELÉTRICAS - TRECHO B

ESC. 1 : 75

LEGENDA - ILUMINAÇÃO E TOMADAS ELÉTRICAS - 3° PAVIMENTO - TRECHO B

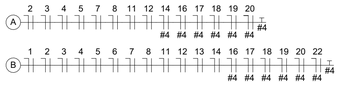

**PARA NOTAS, VER FOLHA ELE-01**
**PARA LEGENDAS E SIMBOLOGIA, VER FOLHA ELE-08.**

Administração regional / Protocolo

| | |
|---|---|
| Setor: | Setor de Industria e Abastecimento |
| Endereço: | Sia trecho 04 lotes 80-90-100-110 |
| Proprietário: | Serviço Social do Comércio - SESC |

Autor do projeto e Responsáveis técnicos:

ENG. FABRÍCIO SILVA LIMA
CREA/MG 80.082/D-MG

ENG. RODOLFO MEZÊNCIO GODINHO
CREA/MG 197.005/D-MG

ENG. FÁBIO JOSÉ MACIEL DE OLIVEIRA
CREA/MG 117.192/D-MG

ENG. VINÍCIUS CARVALHO LACERDA
CREA/MG 290.807/D-MG

ENG. RAPHAEL SERNIZON FRANÇA
CREA/MG 187.701/D-MG

ENG. MARIANA L. GOBBI FERREIRA
CREA/MG 291.132/D-MG

| | | |
|---|---|---|
| eficácia Projetos e Consultoria | INSTALAÇÕES ELÉTRICAS | Prancha: 21/69 |
| | Uso: Comercial | |
| | Conteúdo: ILUMINAÇÃO E TOMADAS ELÉTRICAS - 3º PAVIMENTO - TRECHO B | Escala: Indicada |
| Data: 14/10/2022 | Desenho: SESC-DF-ELE-21-IL/TC - 3º PAVIMENTO - TRECHO B | Revisão: R00 |