


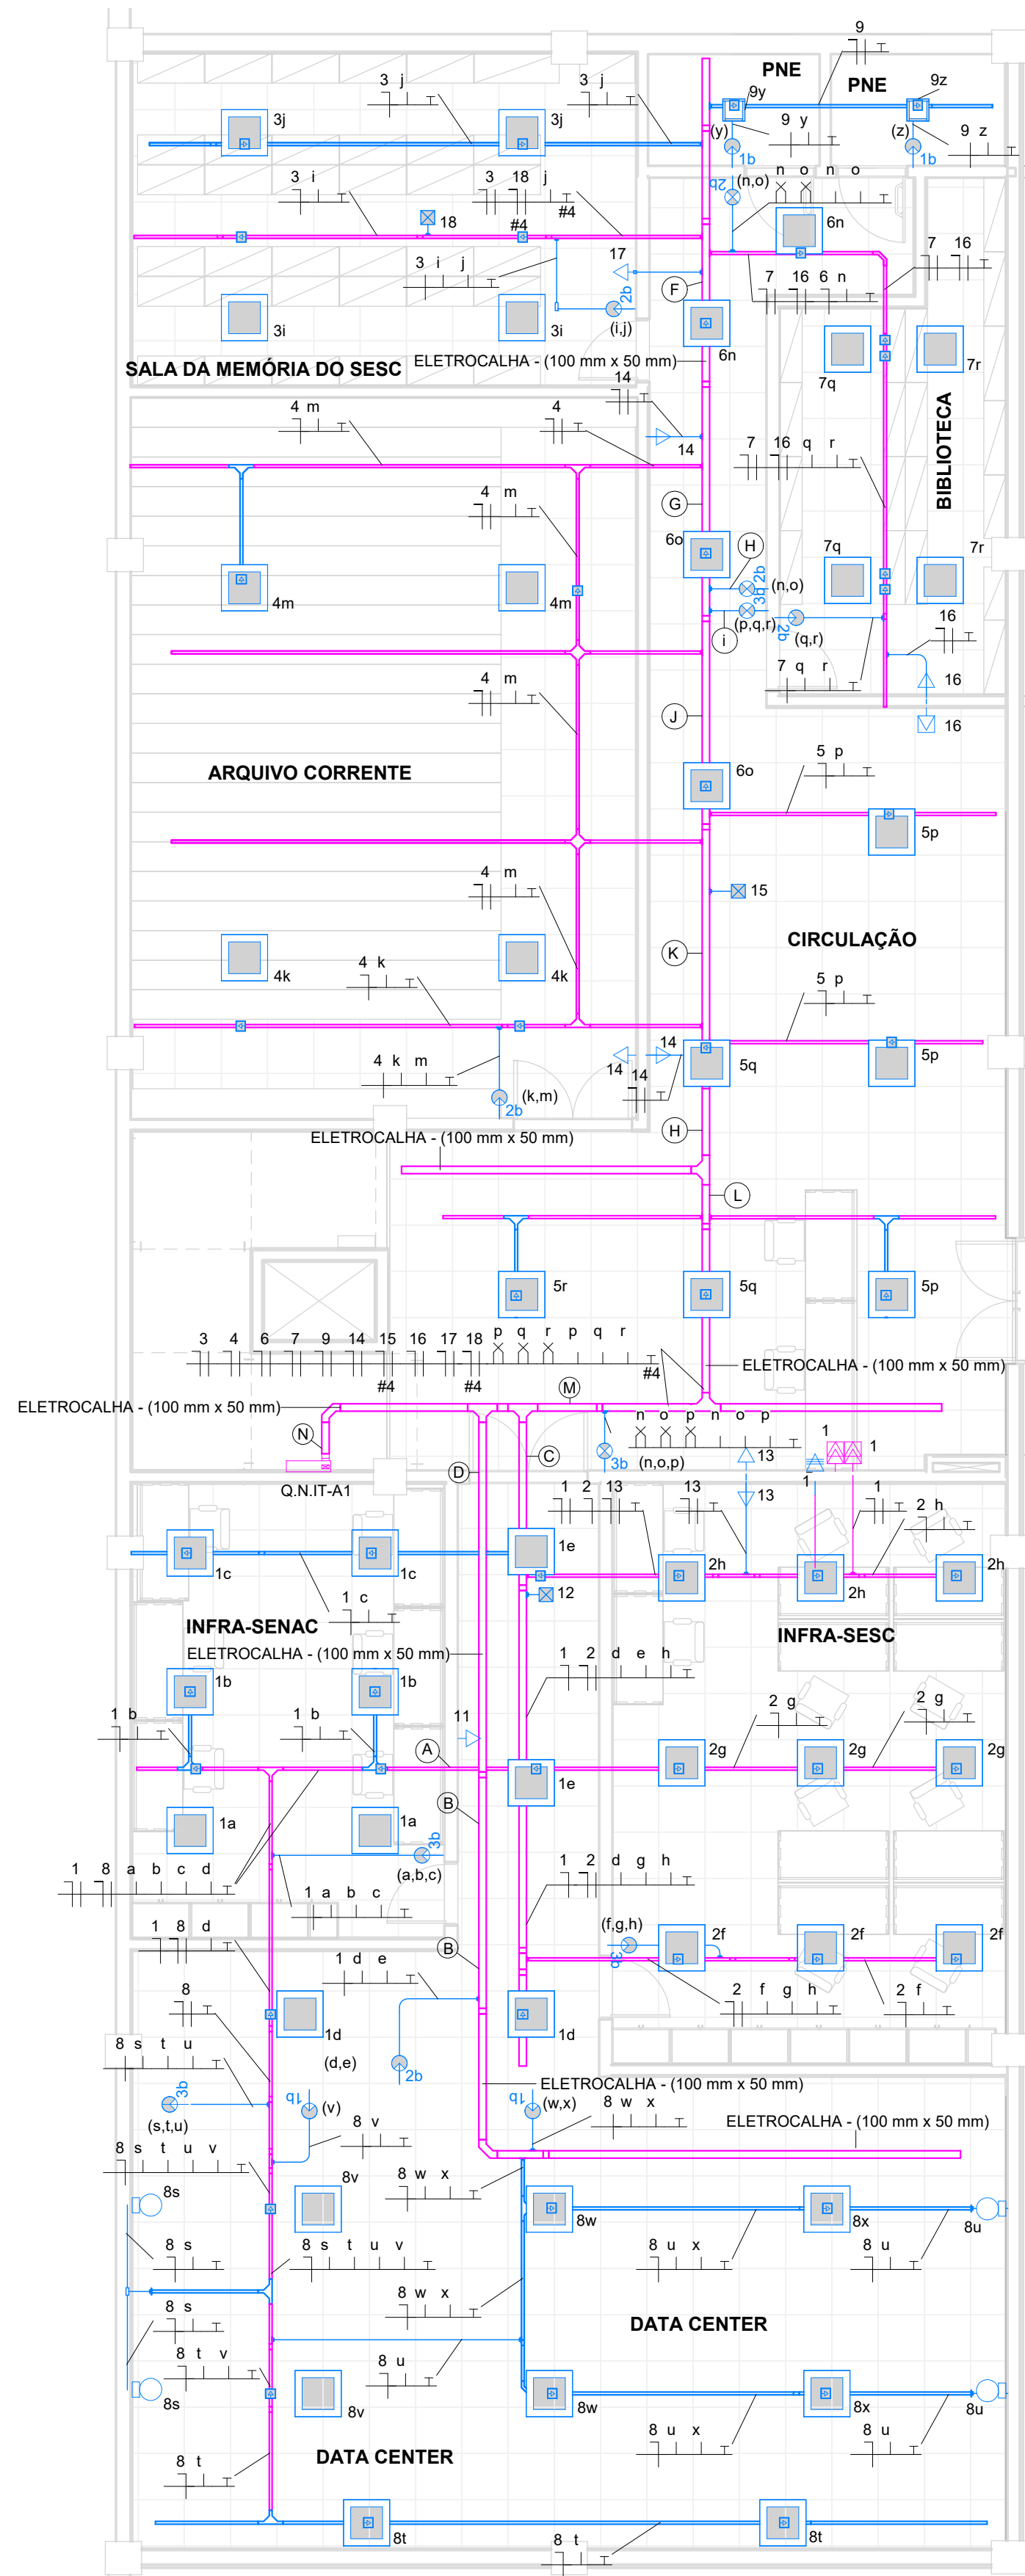


TÉRREO - BLOCO APOIO - ILUMINAÇÃO E TOMADAS ELÉTRICAS

ESC. 1:75

LEGENDA - ILUMINAÇÃO E TOMADAS ELÉTRICAS - TÉRREO BLOCO APOIO

- (A) 1 8 c d
(B) 1 8 d e
(C) 1 2 12 13 d e
(D) 1 8 10 11 c d e
(E) 1 8 11 c d e
(F) 3 7 9 16 17 18 6 n o
(G) 3 4 7 9 14 16 17 18 6 n o
(H) 6 n o
(I) p q r p q r
(J) 3 4 6 7 9 14 16 17 18 p q r p q r o
(K) 3 4 6 7 9 14 15 16 17 18 5 p q r p q r
(L) 3 4 6 7 9 14 15 16 17 18 5 p q r p q
(M) 3 4 5 6 7 9 14 15 16 17 18 p q r p q r
(N) 1 2 3 4 5 6 7 8 9 10 11 12 13 14 15 16 17 18

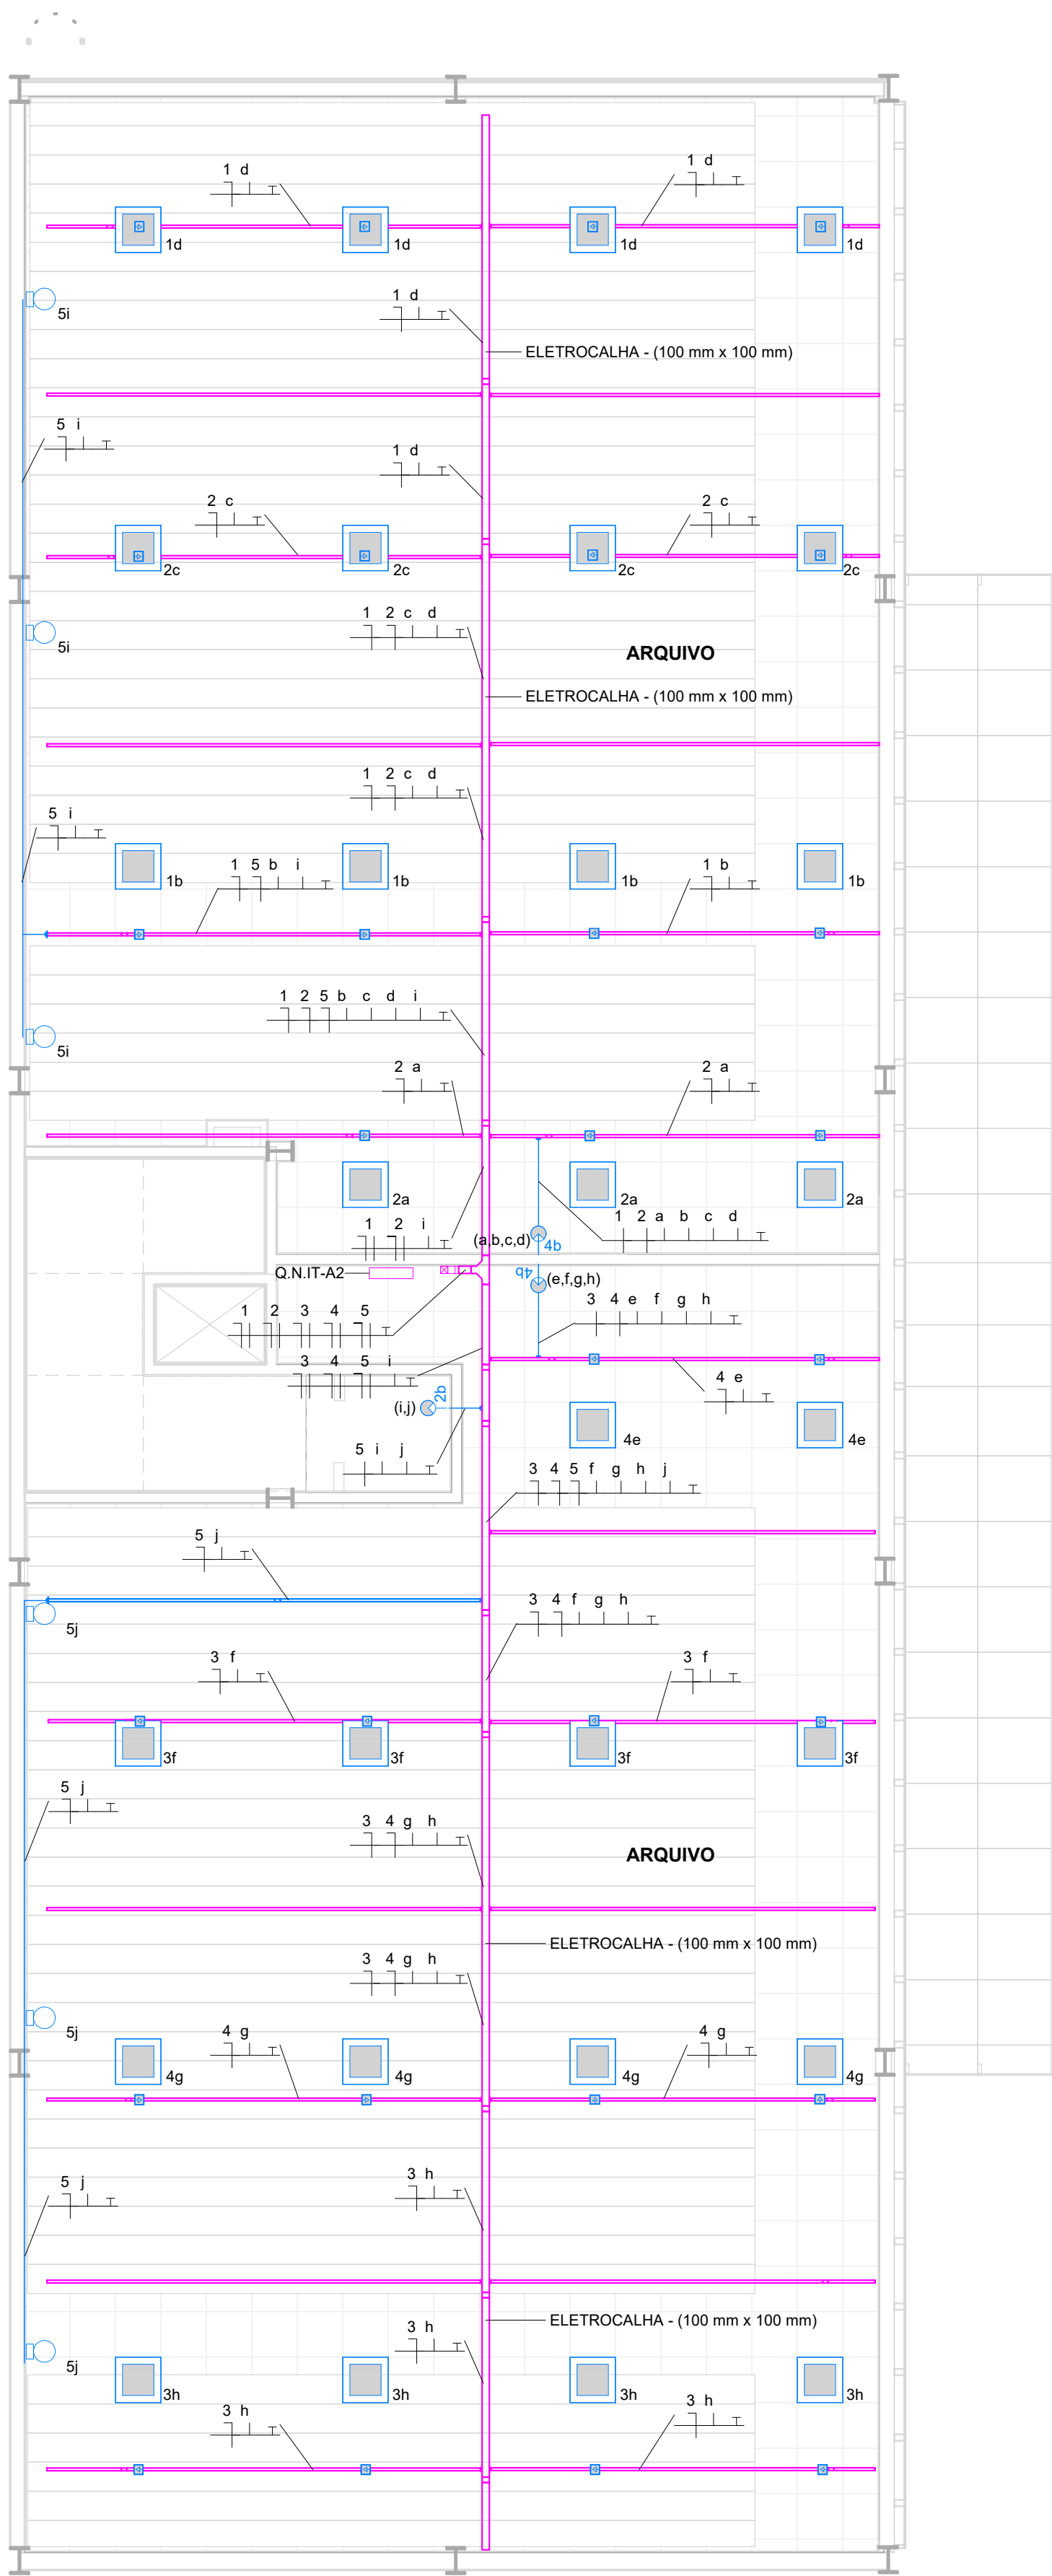

1º PAVIMENTO - BLOCO APOIO - ILUMINAÇÃO E TOMADAS ELÉTRICAS

ESC. 1:75

PARA NOTAS, VER FOLHA ELE-01
PARA LEGENDAS E SIMBOLOGIA, VER
FOLHA ELE-08.

Administração regional / Protocolo

Setor: Setor de Indústria e Abastecimento

Endereço: SIA trecho 04 lotes 80-90-100-110

Proprietário: Serviço Social do Comércio - SESC

Autor do projeto e Responsáveis técnicos:

ENG. FABRÍCIO SILVA LIMA
CREA/MG 80.082/D-MG

ENG. RODOLFO MEZÊNCIO GODINHO
CREA/MG 197.005/D-MG

ENG. FÁBIO JOSÉ MACIEL DE OLIVEIRA
CREA/MG 117.192/D-MG

ENG. VINÍCIUS CARVALHO LACERDA
CREA/MG 290.807/D-MG

ENG. RAPHAEL SERNIZON FRANÇA
CREA/MG 187.701/D-MG

ENG. MARIANA L. GOBBI FERREIRA
CREA/MG 291.132/D-MG