



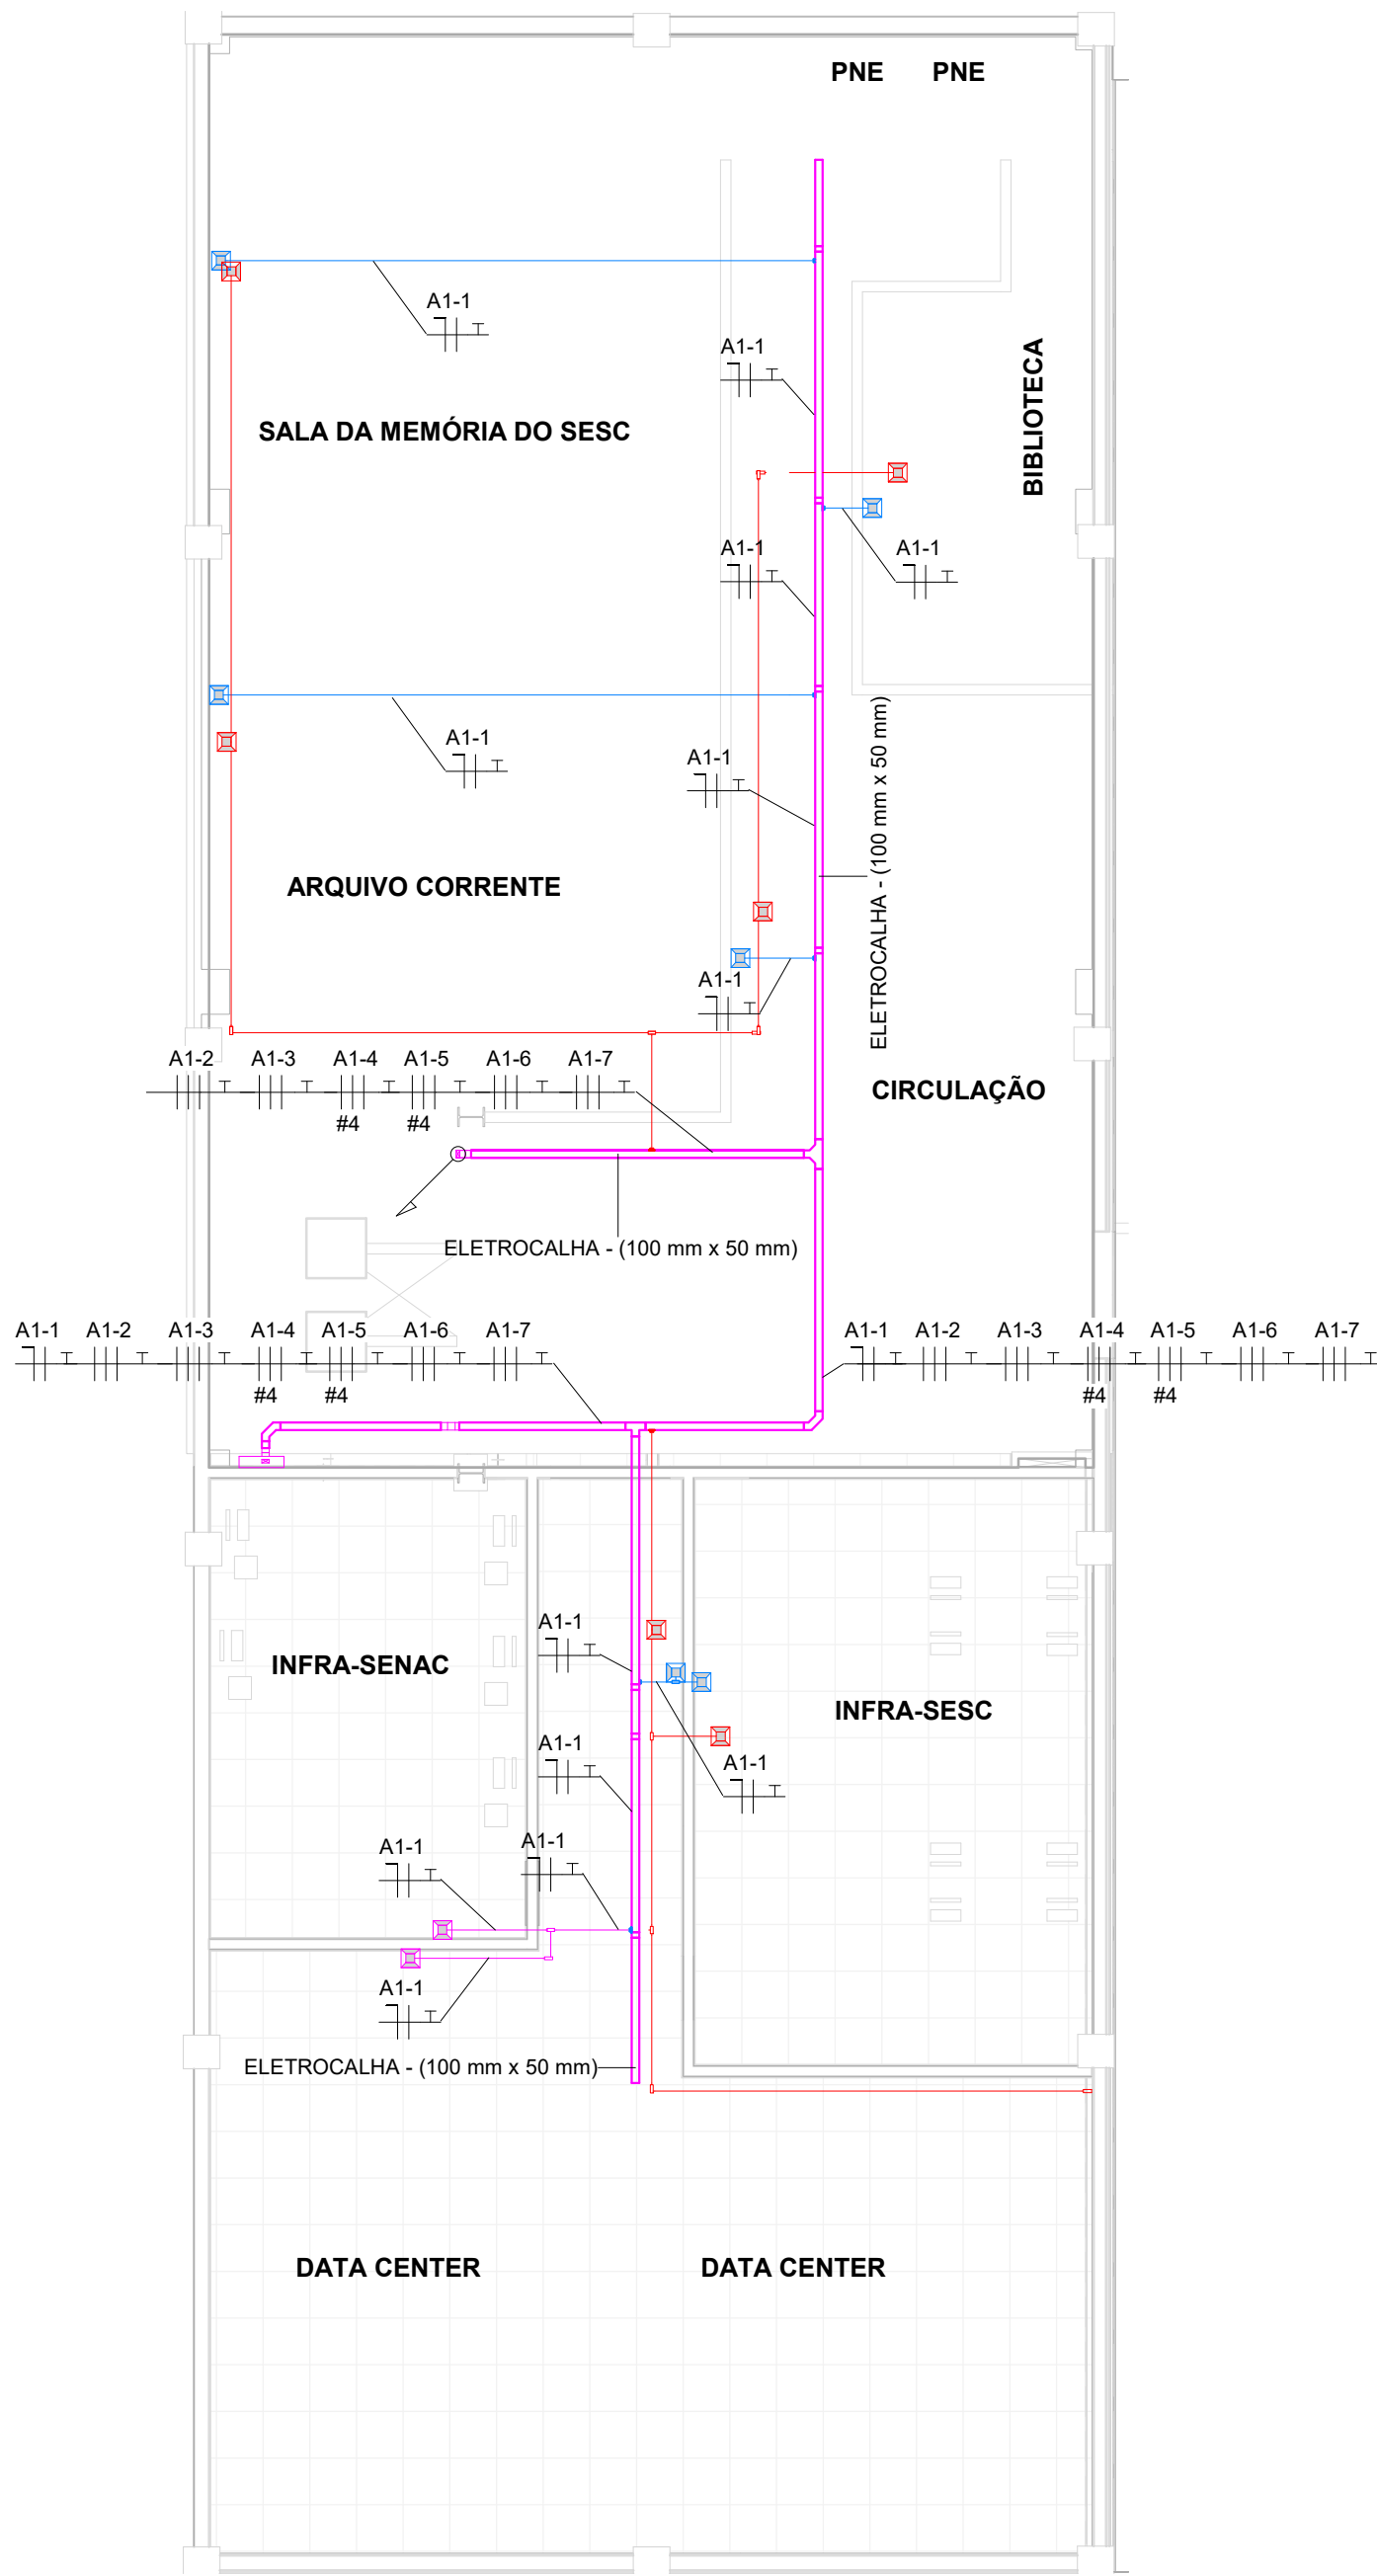


TÉRREO- BLOCO DE APOIO - TOMADAS AR
CONDICIONADO

ESC. 1: 100

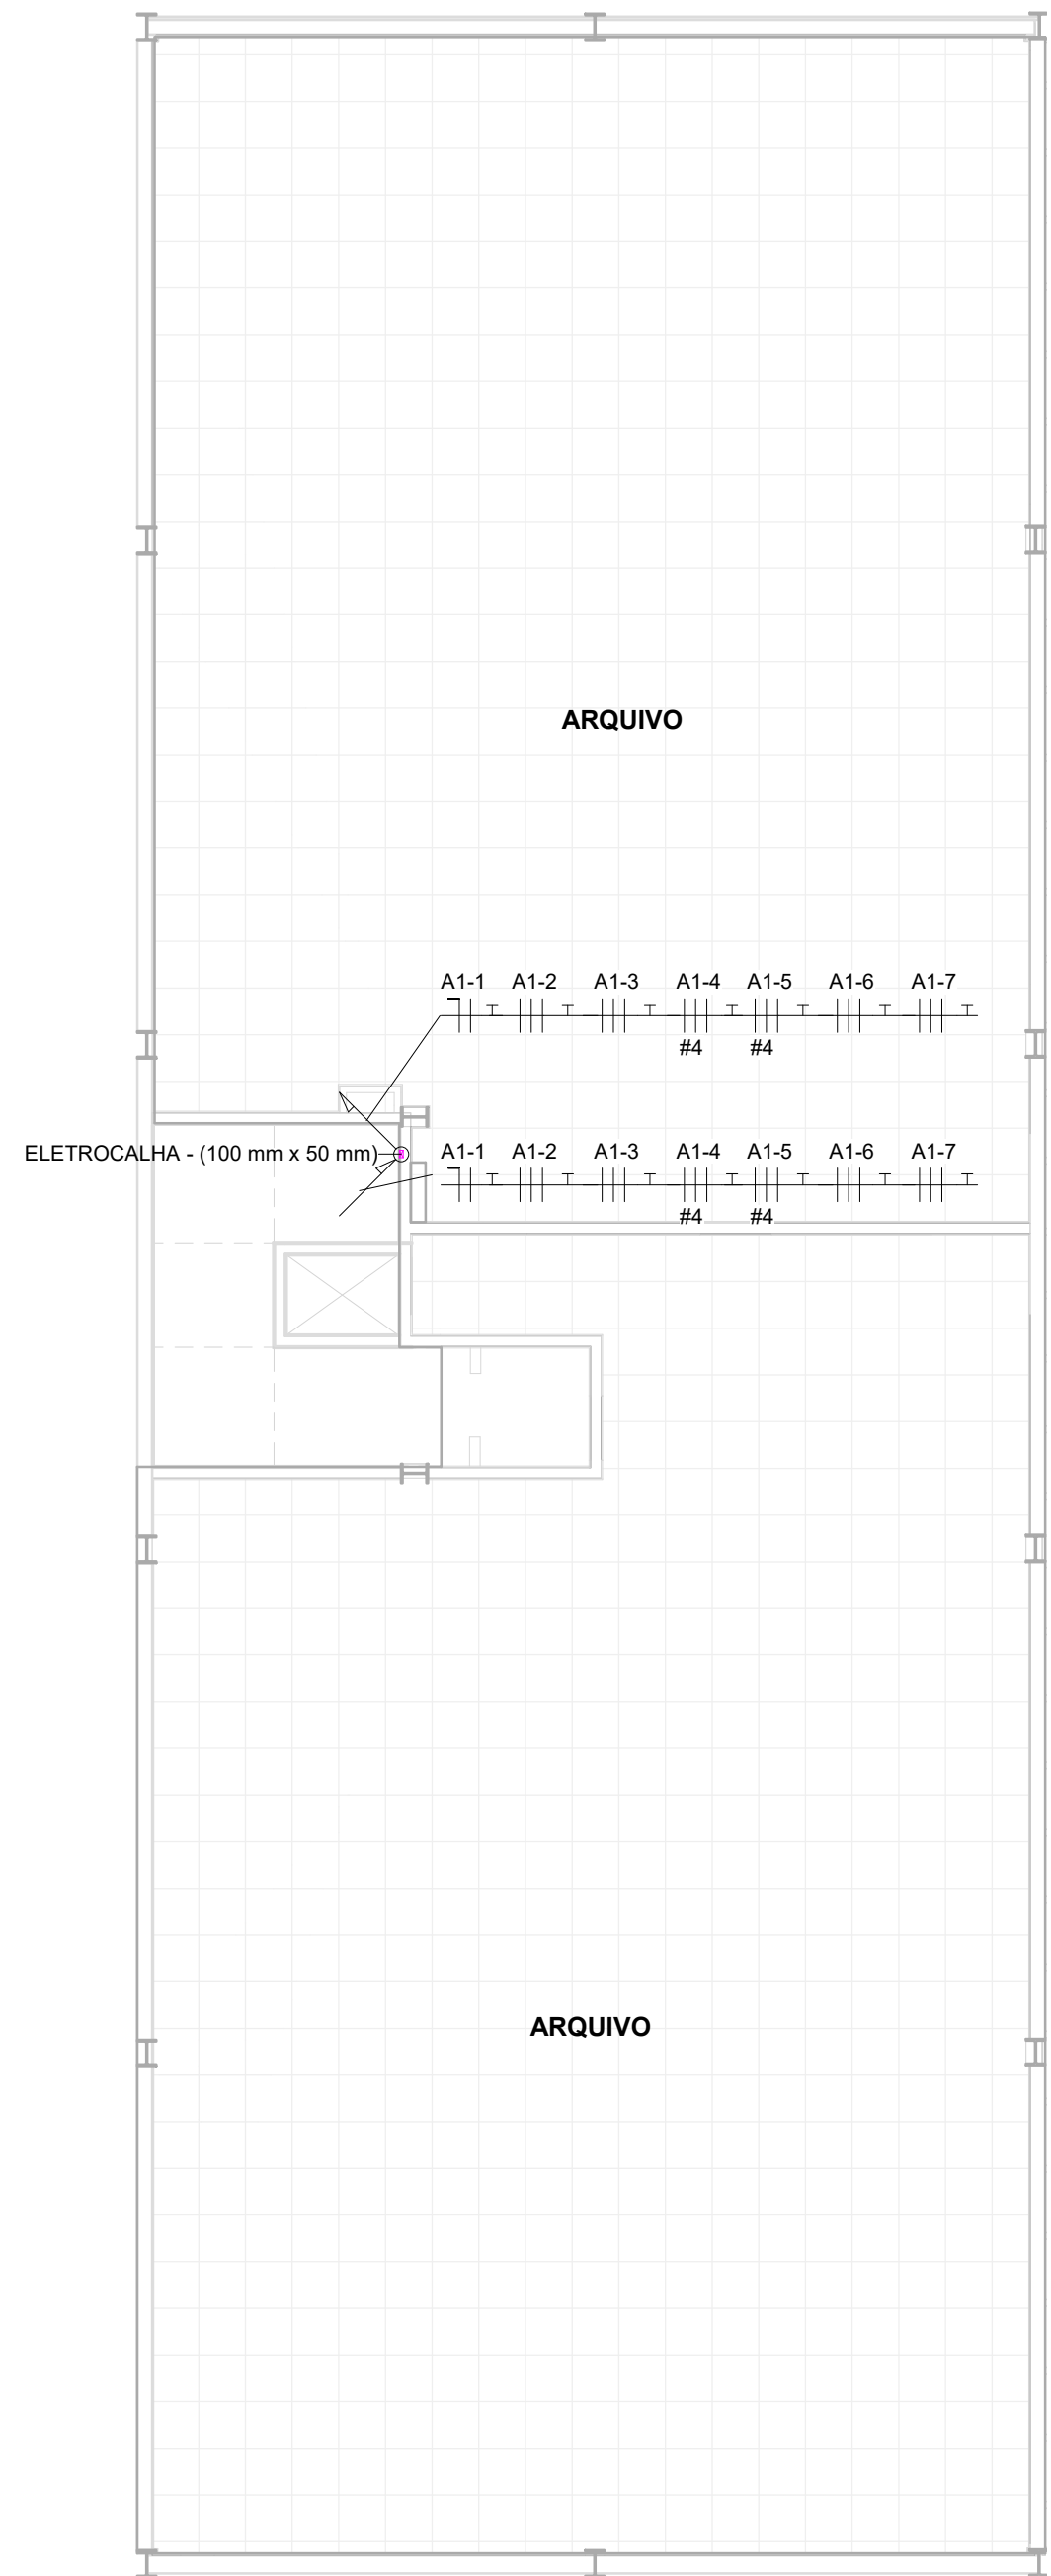


1º PAVIMENTO - BLOCO DE APOIO - TOMADAS
AR CONDICIONADO

ESC. 1: 100

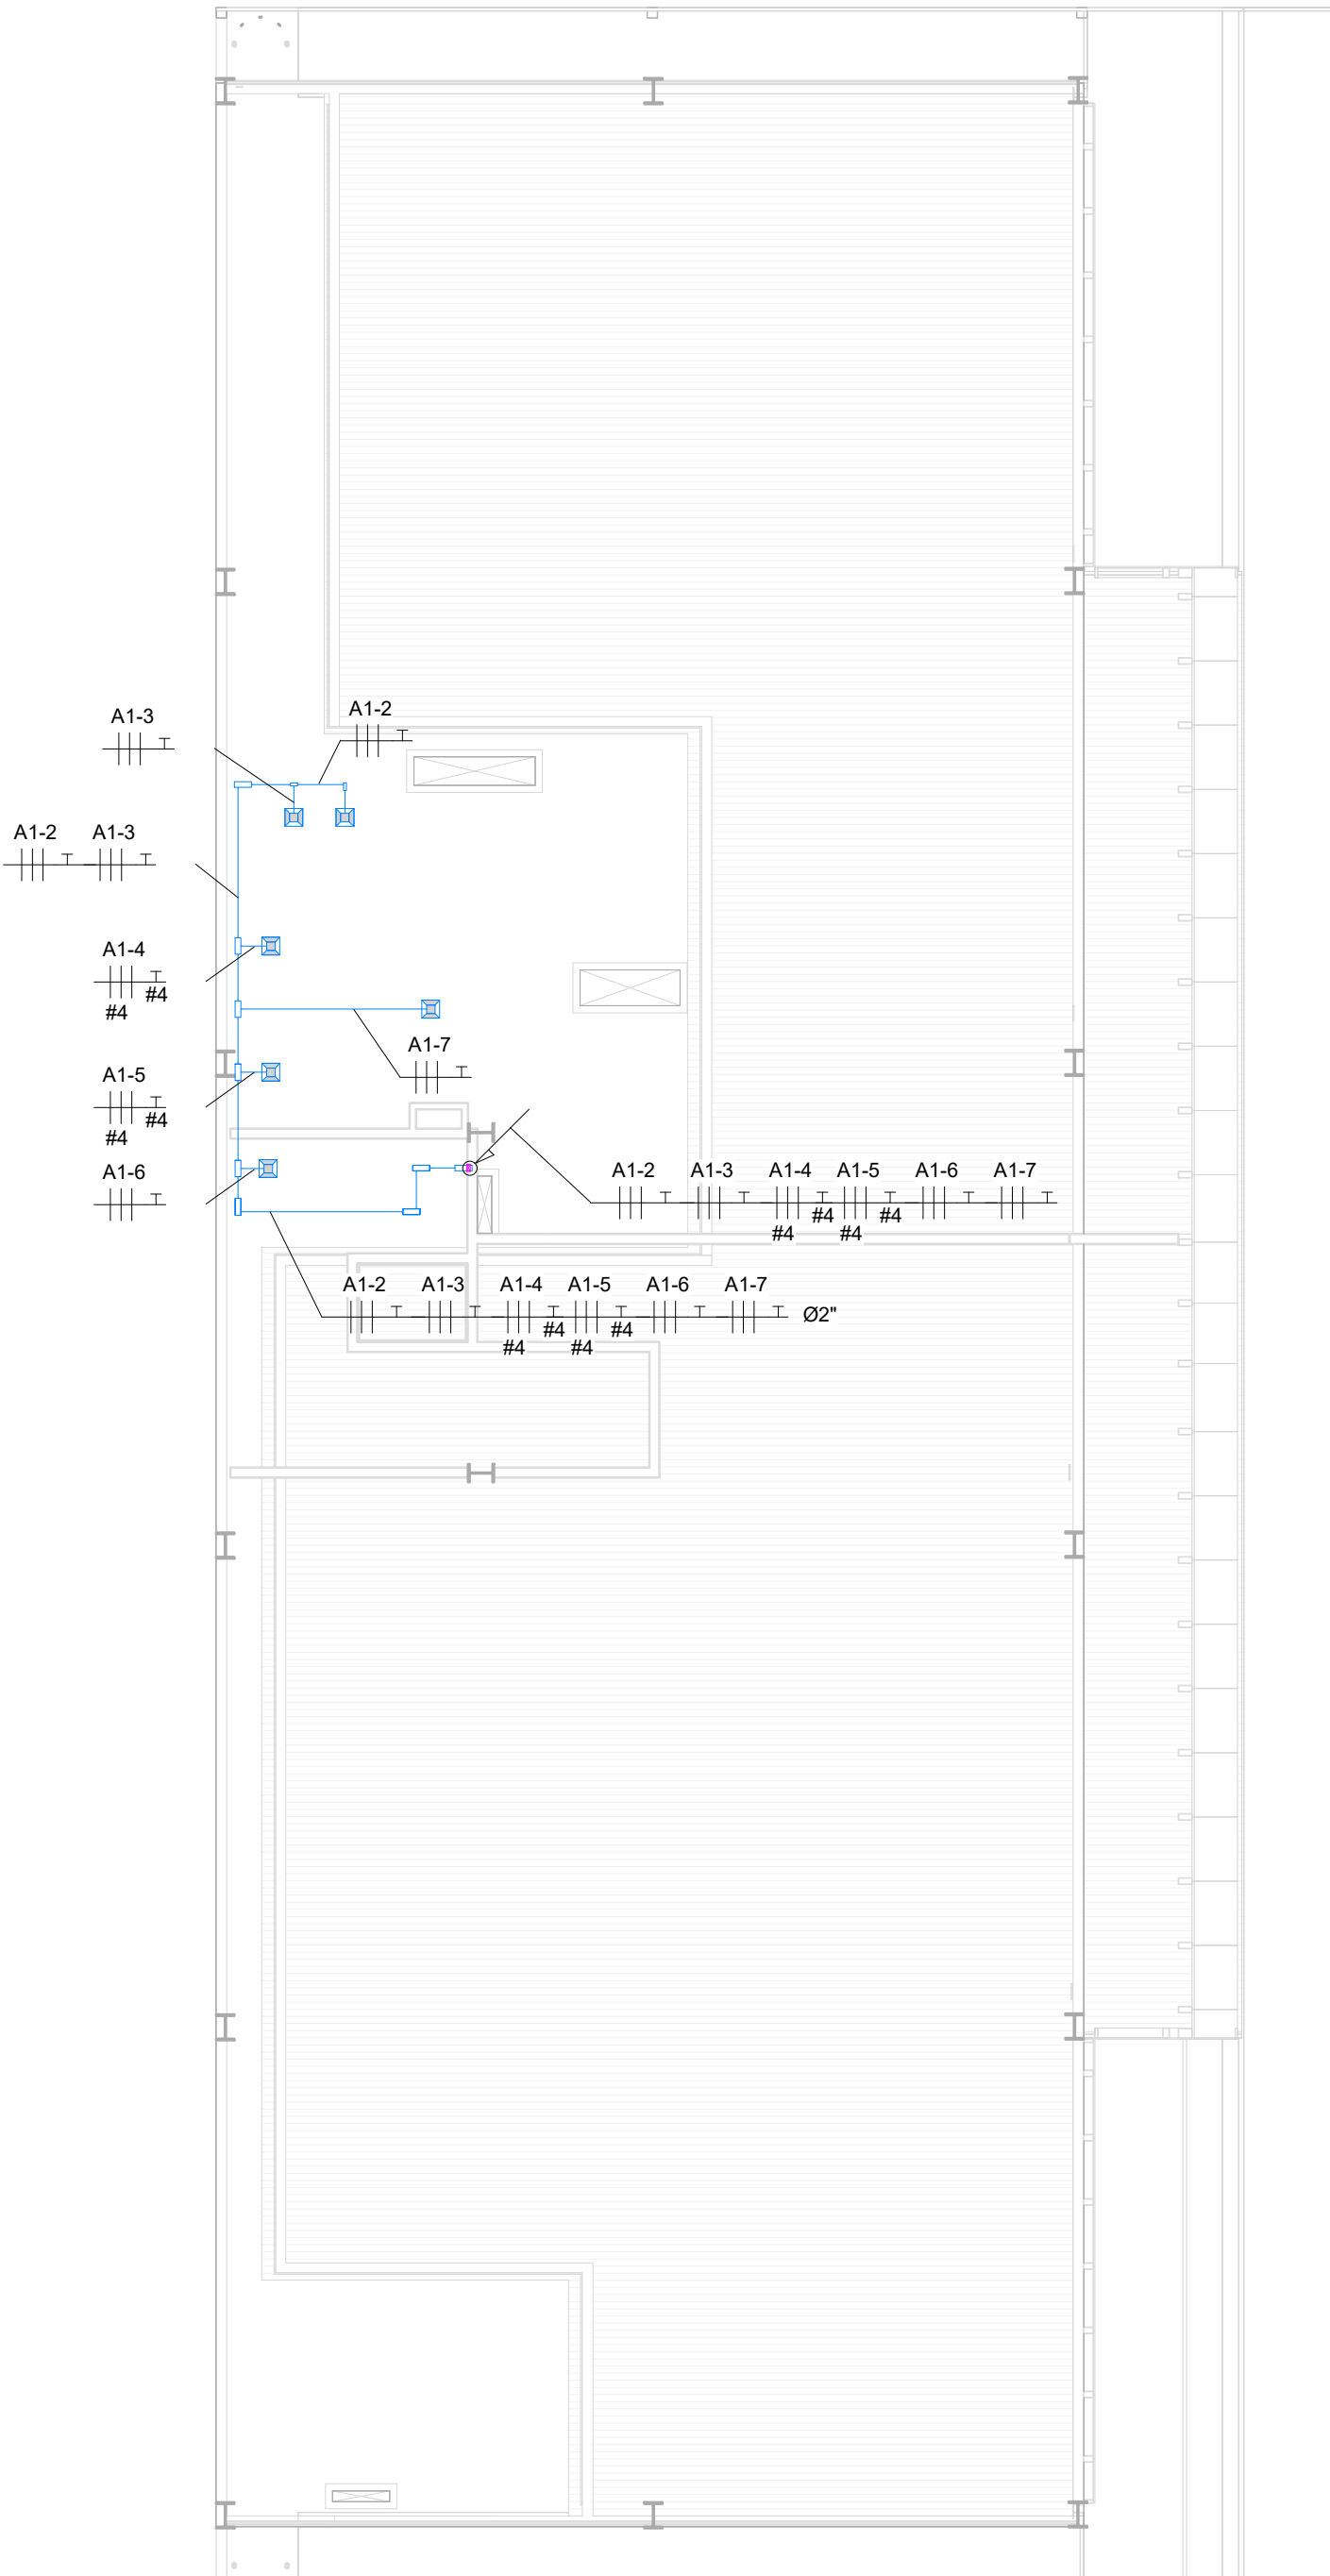


COBERTURA - BLOCO DE APOIO - TOMADAS AR
CONDICIONADO

ESC. 1: 100

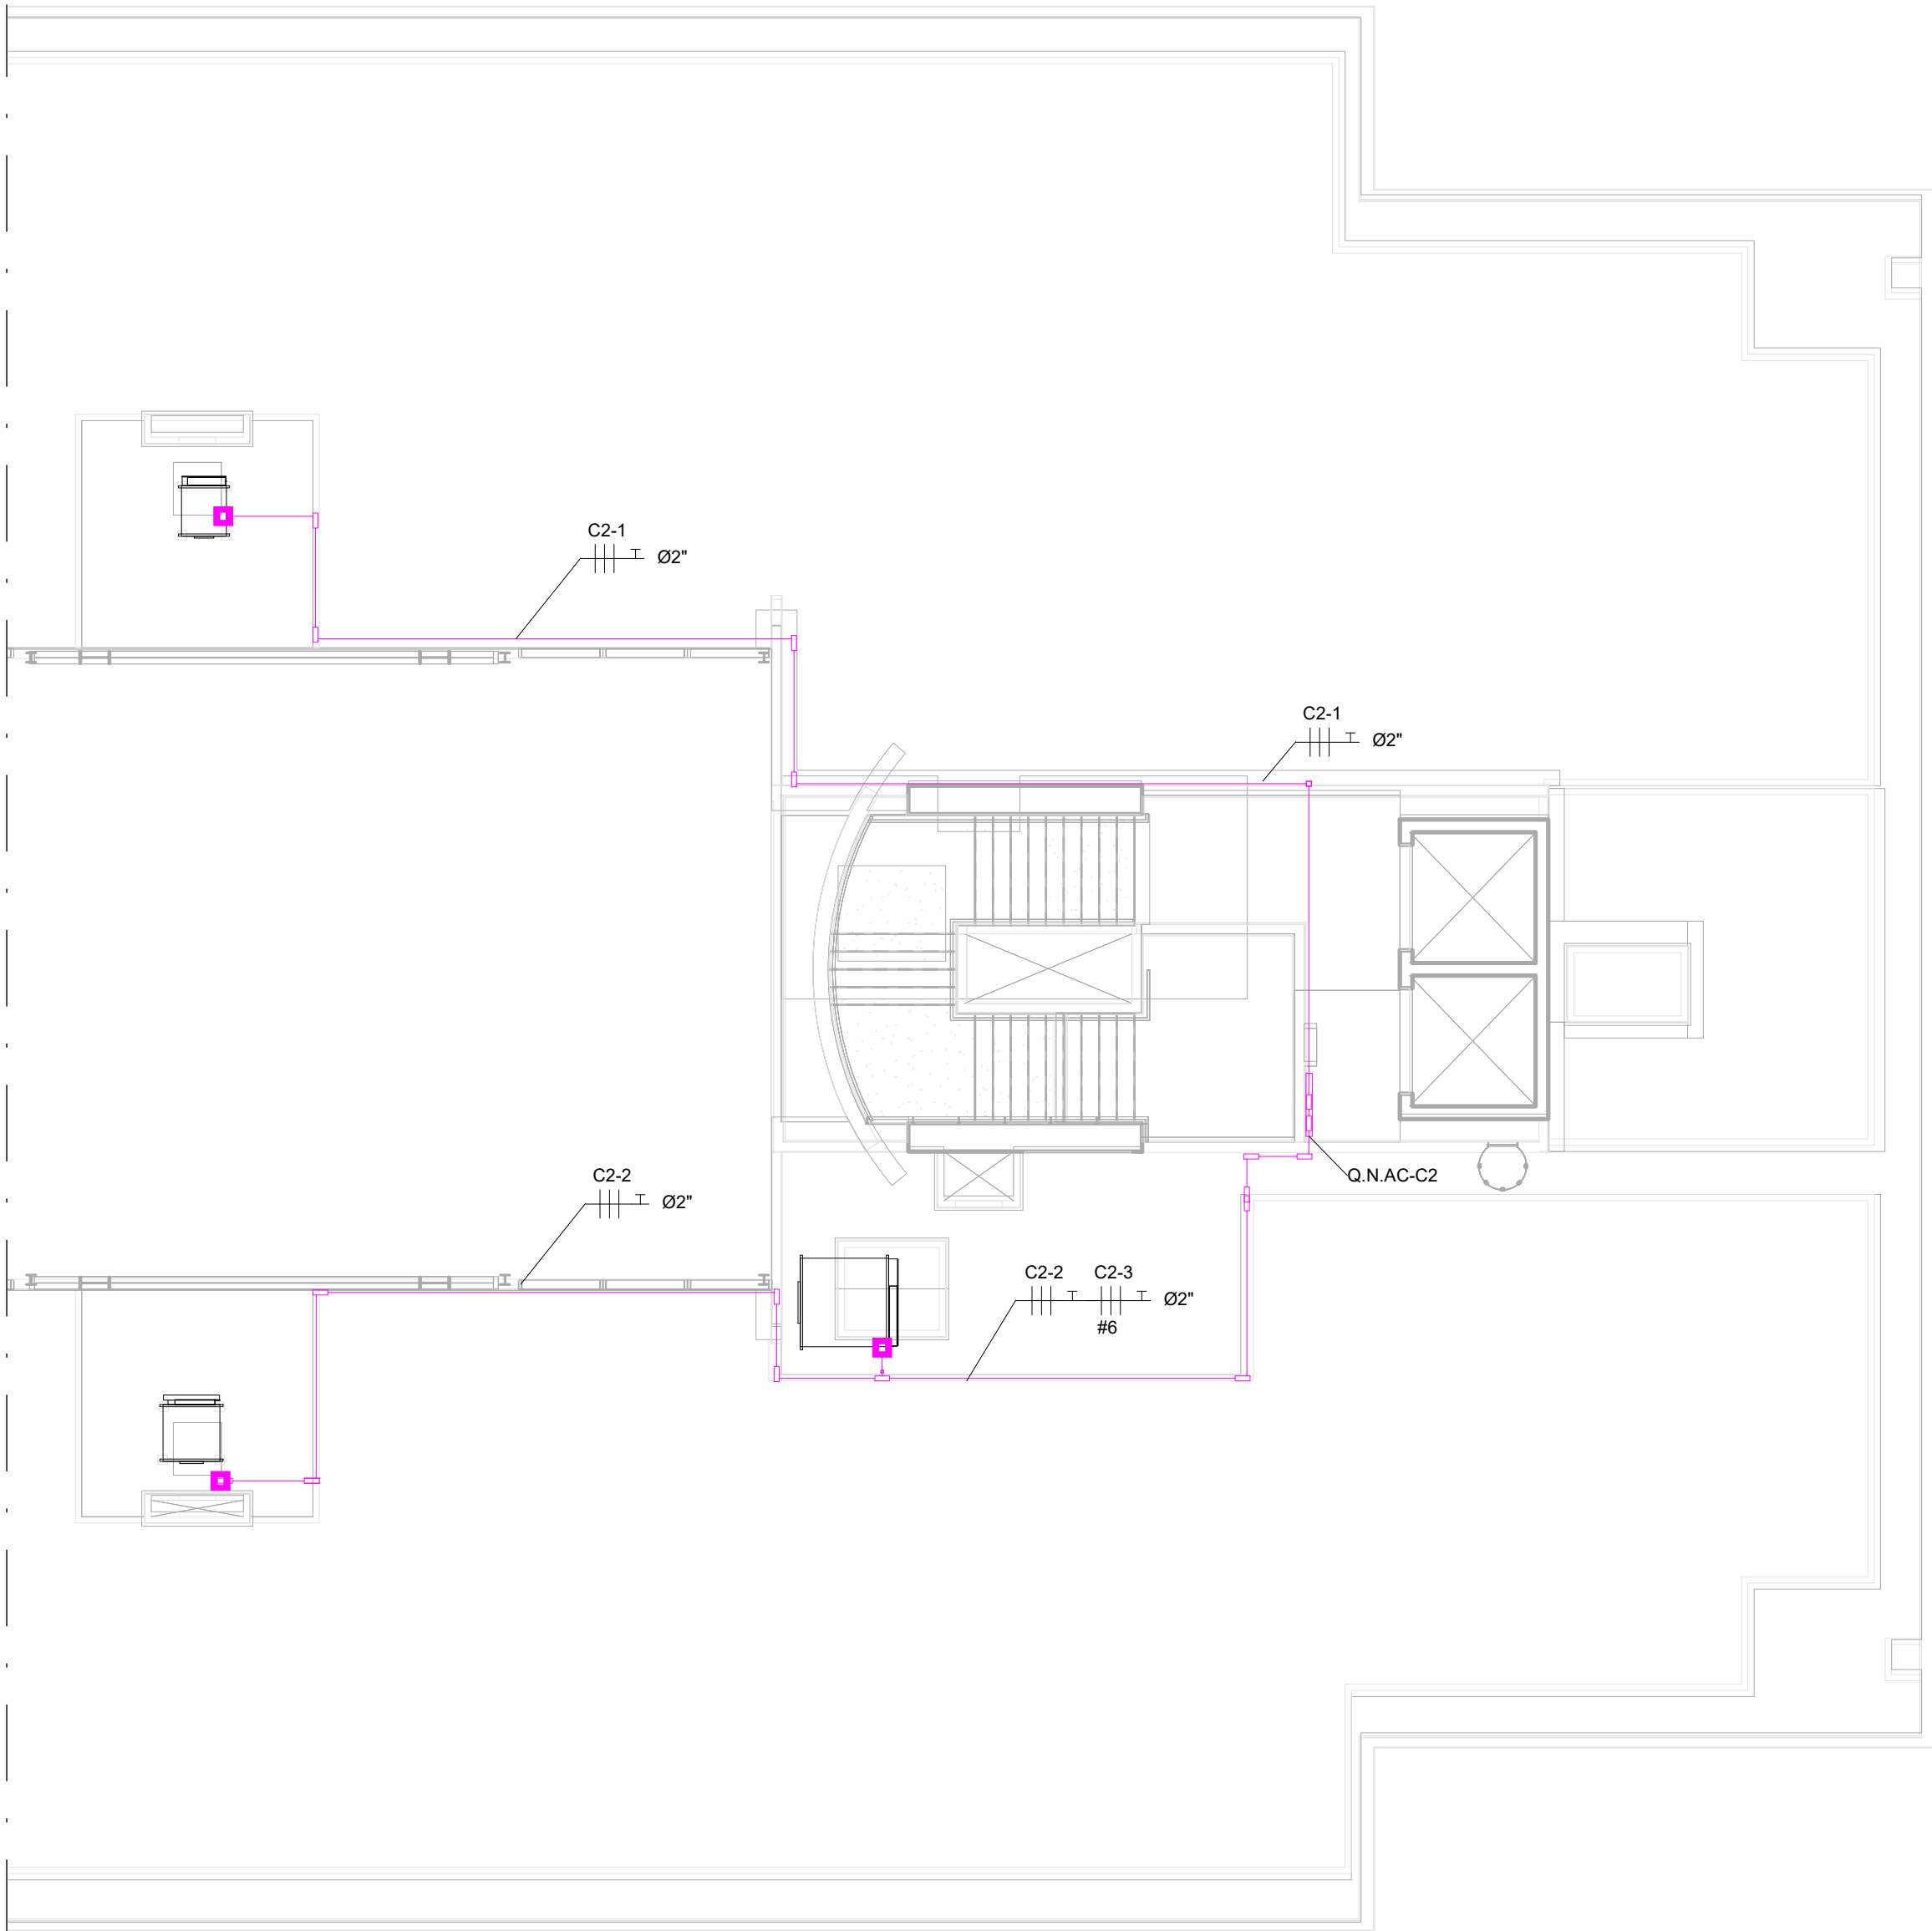

TOMADAS AR CONDICIONADO - COBERTURA

ESC. 1: 100

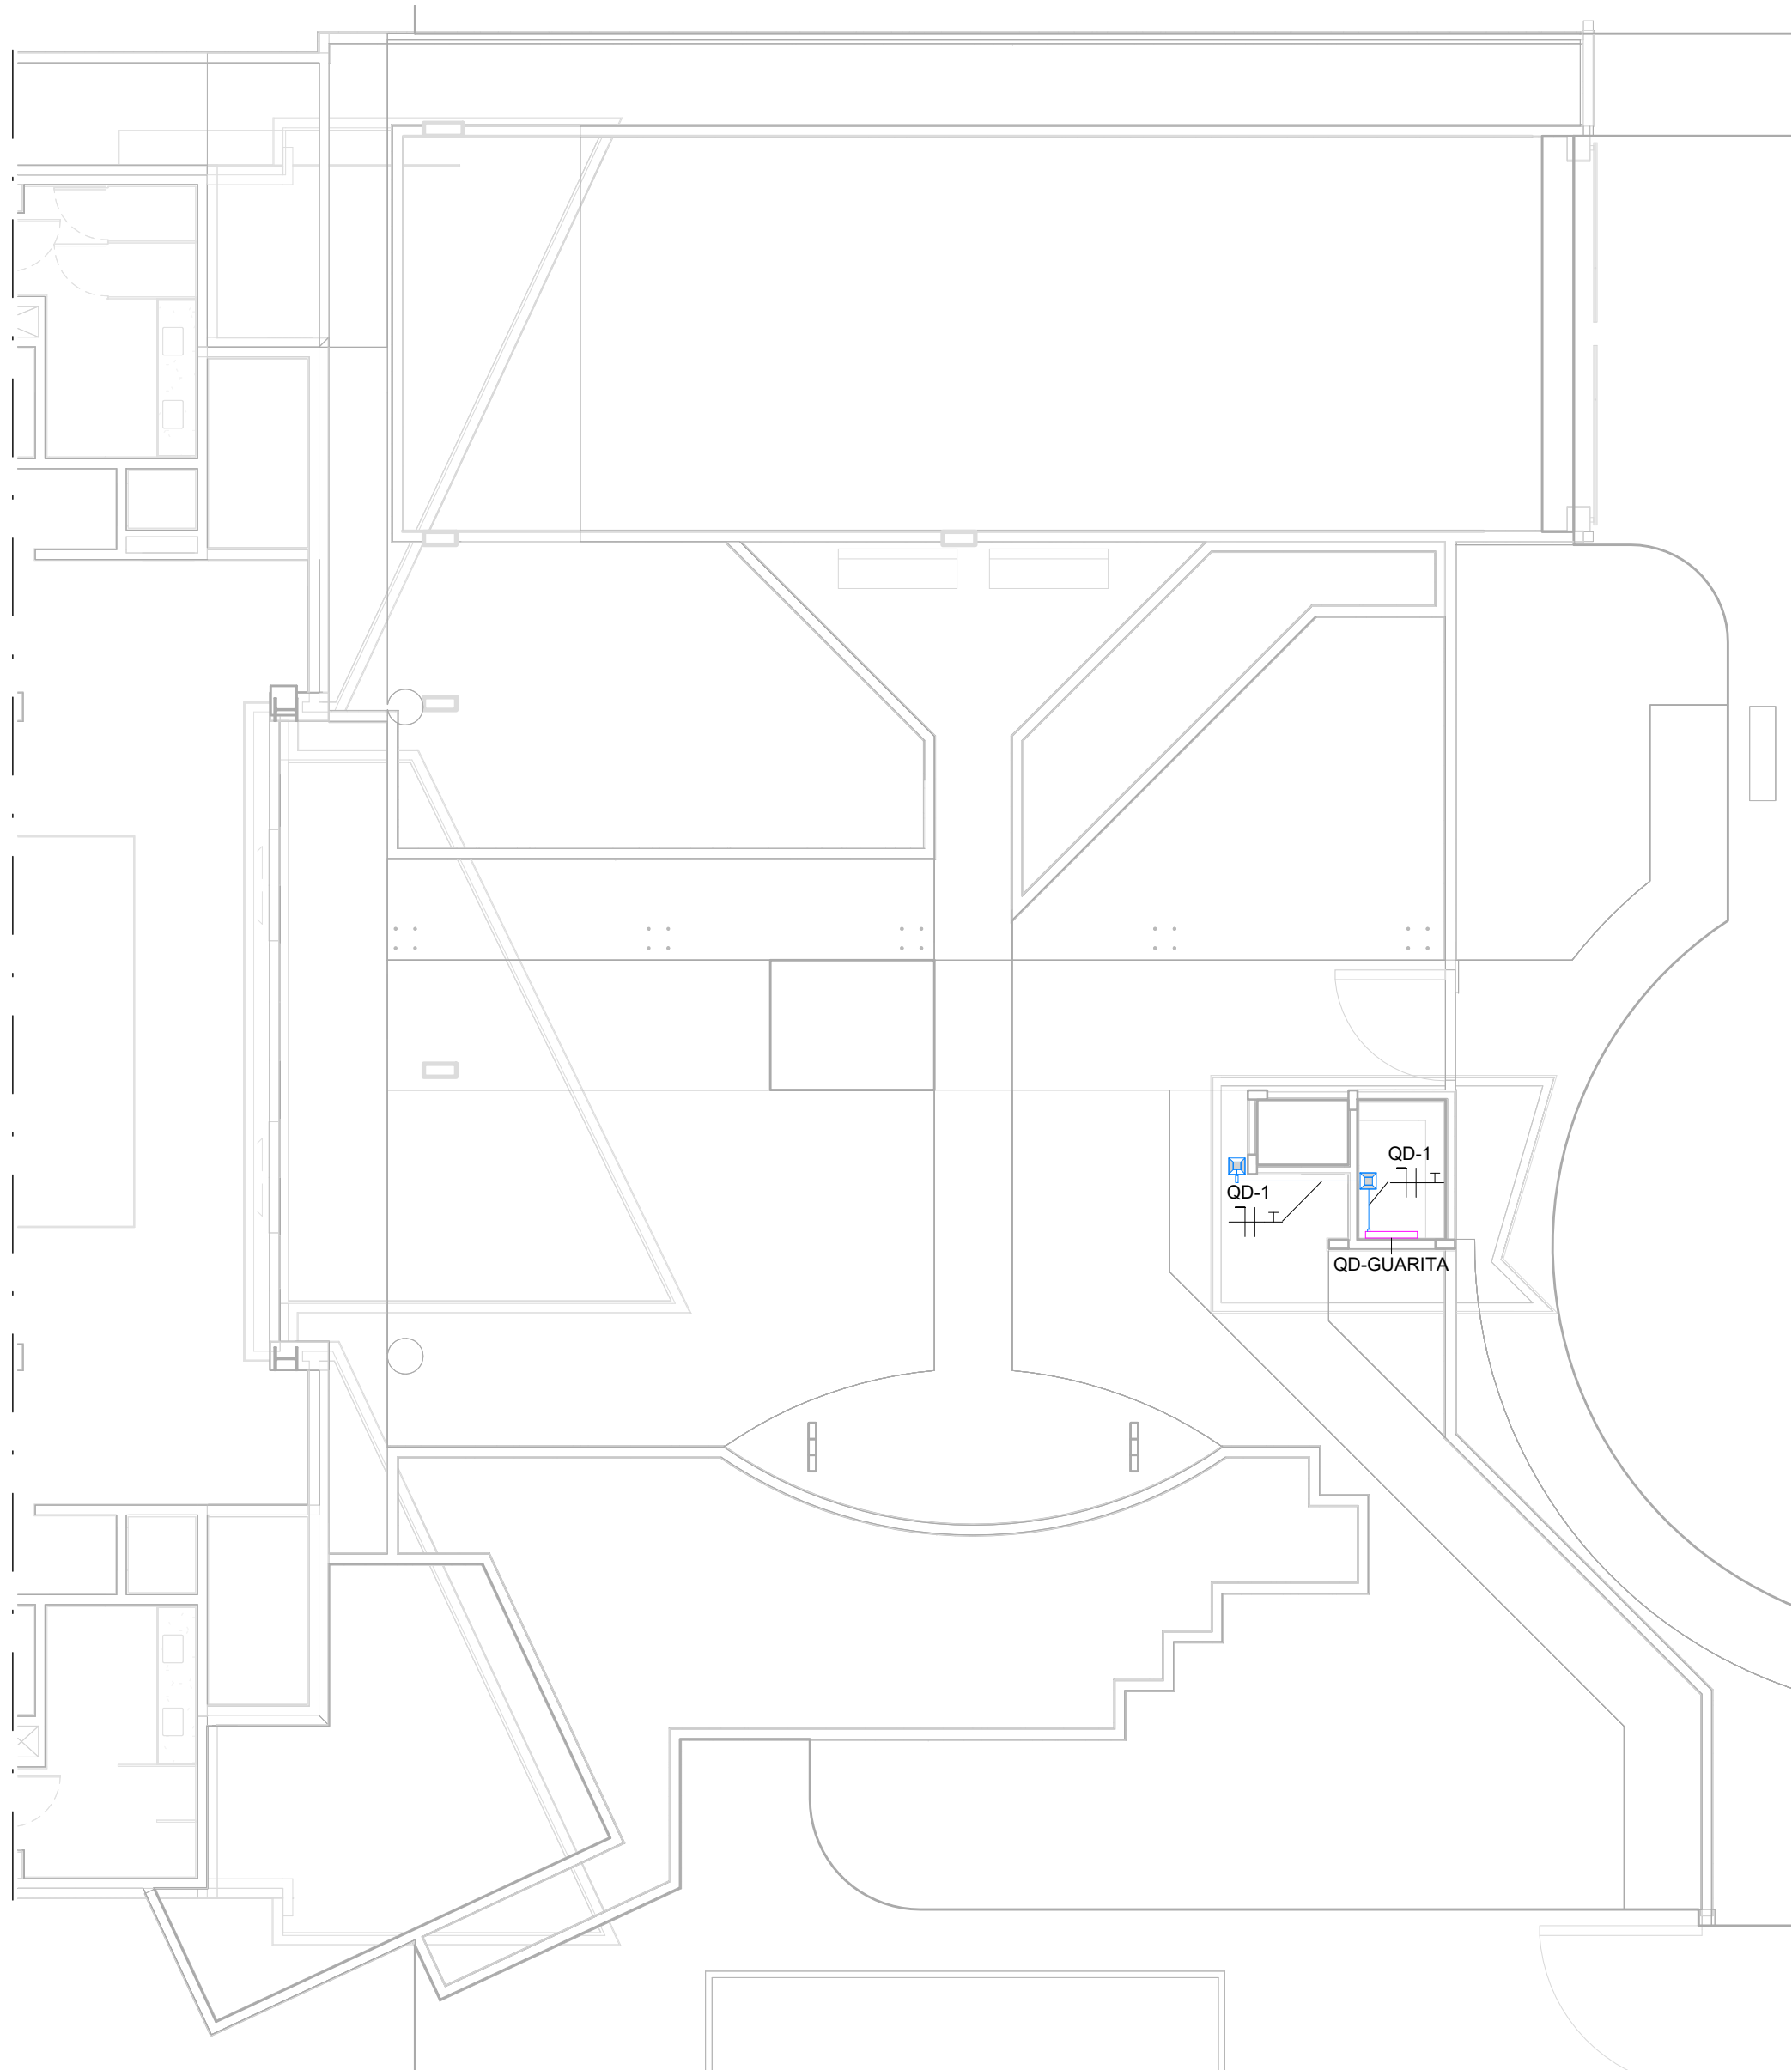

TÉRREO - GUARITA - TOMADAS AR
CONDICIONADO

ESC. 1: 100

PARA NOTAS, VER FOLHA ELE-01
PARA LEGENDAS E SIMBOLOGIA, VER
FOLHA ELE-44.

Administração regional / Protocolo

Setor: Setor de Indústria e Abastecimento

Endereço: Sítio trecho 04 lotes 80-90-100-110

Proprietário: Serviço Social do Comércio - SESC

Autor do projeto e Responsáveis técnicos:

ENG. FABRÍCIO SILVA LIMA
CREA/MG 80.082/D-MG

ENG. RODOLFO MEZÊNCIO GODINHO
CREA/MG 197.005/D-MG

ENG. FÁBIO JOSÉ MACIEL DE OLIVEIRA
CREA/MG 117.192/D-MG

ENG. VINÍCIUS CARVALHO LACERDA
CREA/MG 290.807/D-MG

ENG. RAPHAEL SERNIZON FRANÇA
CREA/MG 187.701/D-MG

ENG. MARIANA L. GOBBI FERREIRA
CREA/MG 291.132/D-MG