

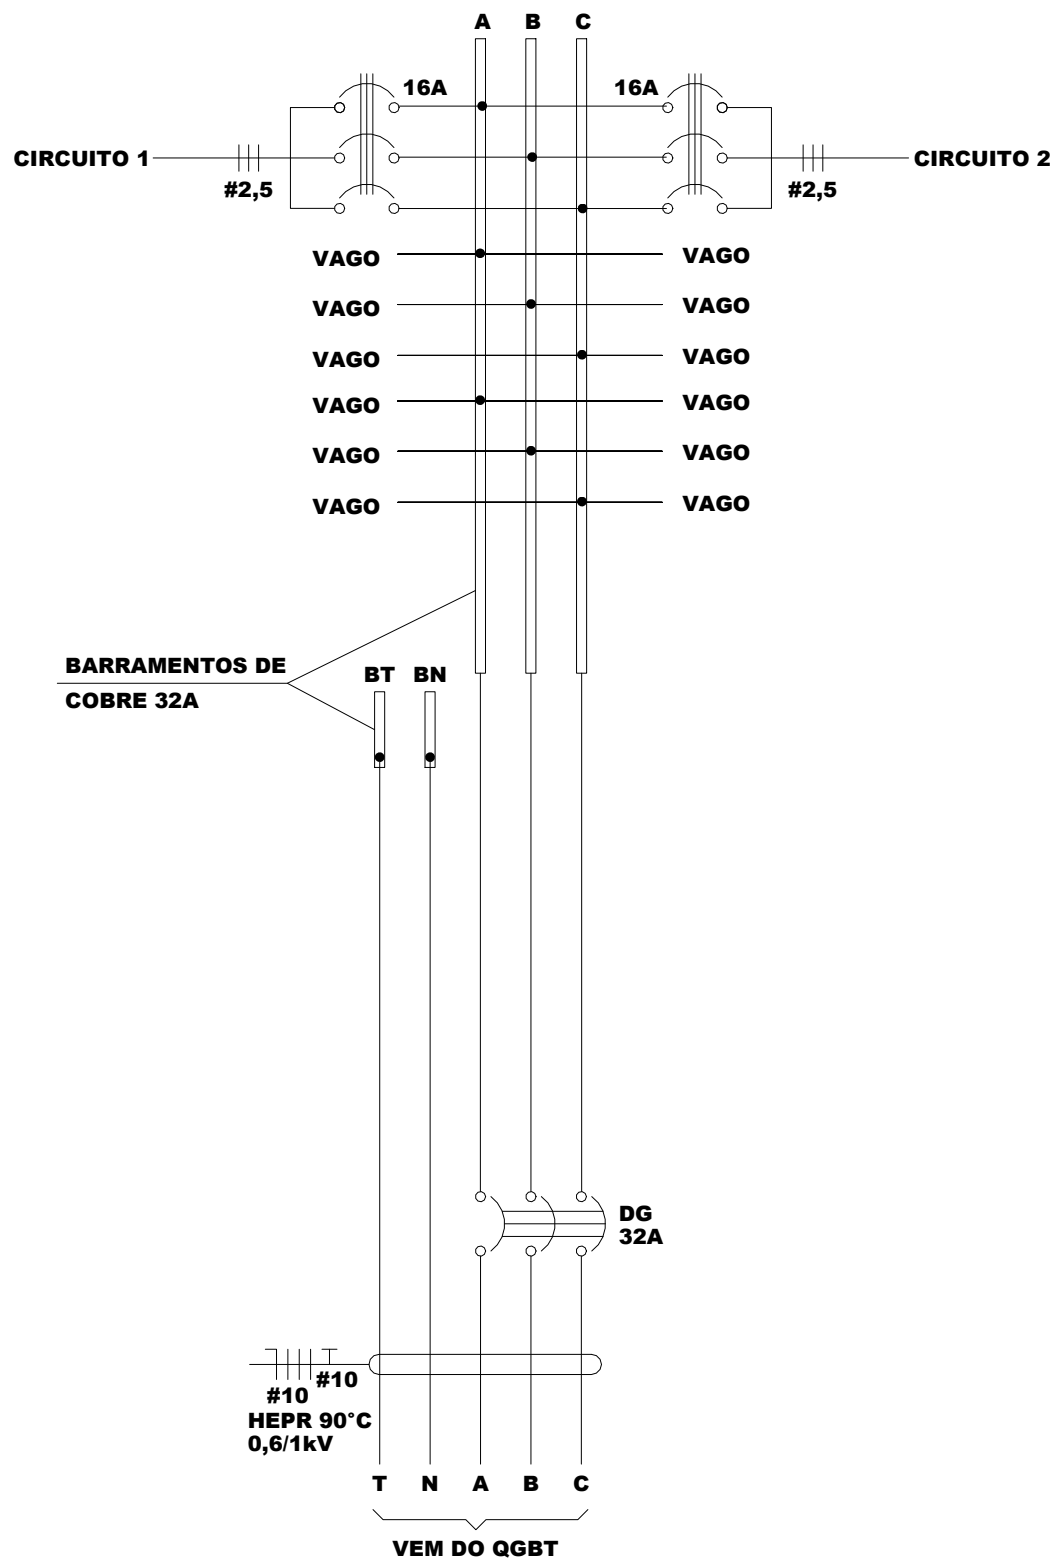


DIAGRAMA TRIFILAR - Q.E.B.AQ-S11

TODOS OS EQUIPAMENTOS DESTES QDC DEVERÃO POSSUIR NÍVEL DE CURTO-CIRCUITO (Icc) IGUAL OU SUPERIOR A 10kA EM 220V, DE ACORDO COM A NORMA IEC 60.947-2.

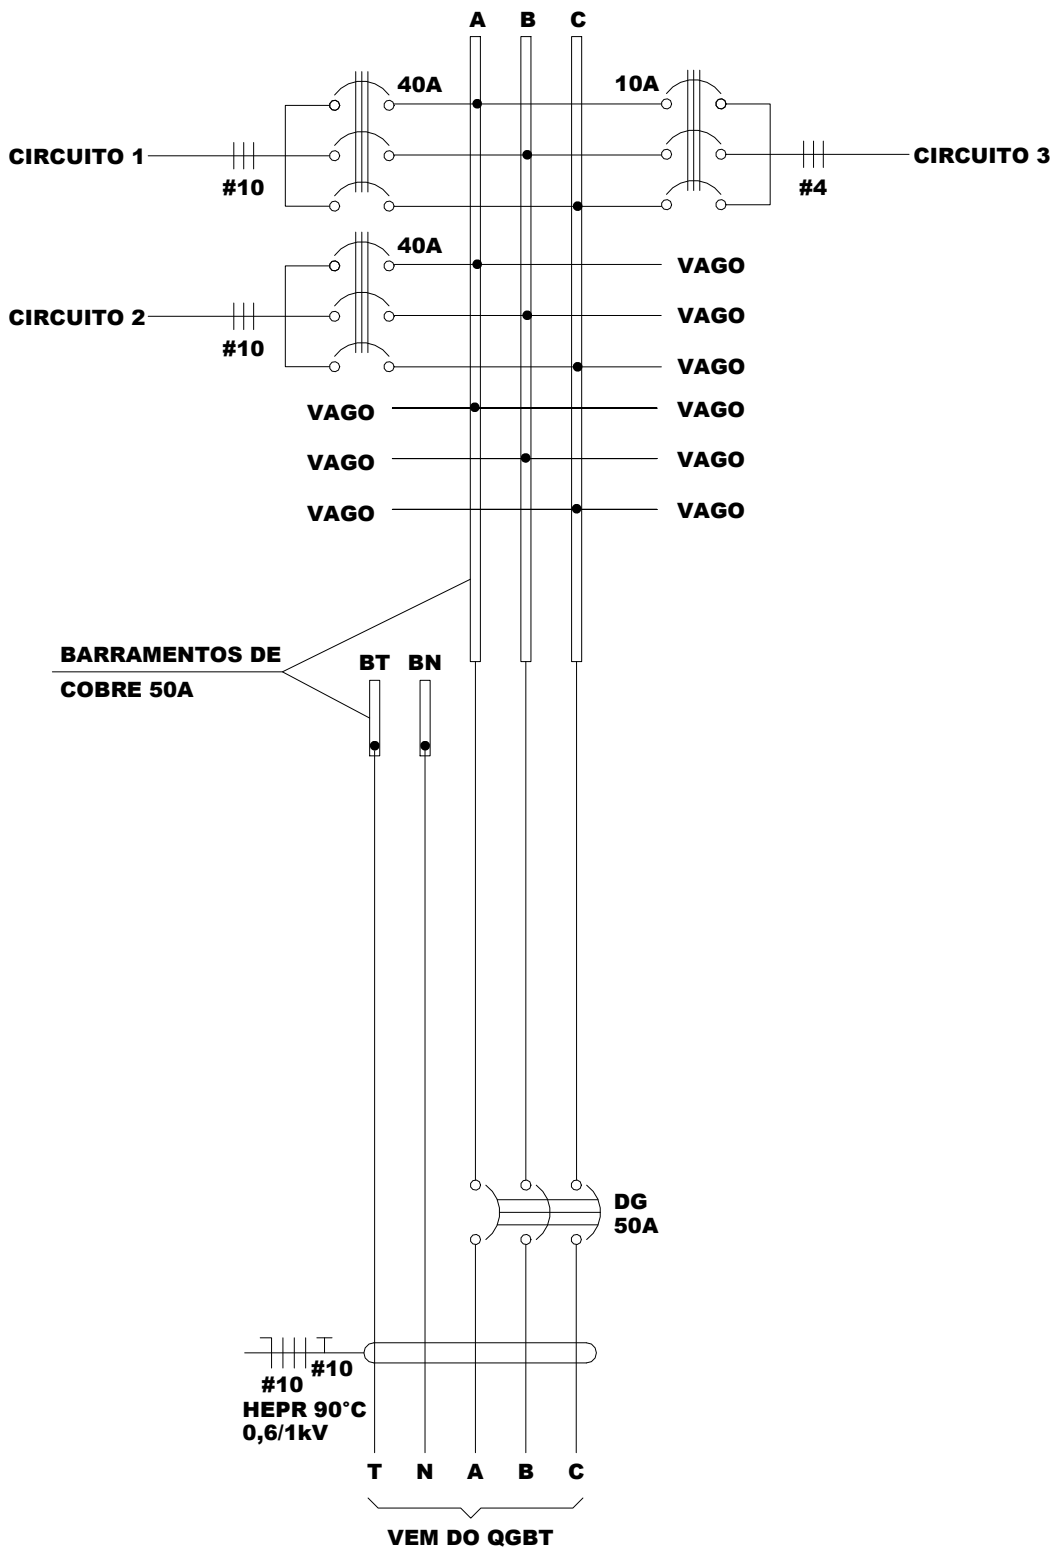


DIAGRAMA TRIFILAR - Q.E.B.INC-S11

TODOS OS EQUIPAMENTOS DESTES QDC DEVERÃO POSSUIR NÍVEL DE CURTO-CIRCUITO (Icc) IGUAL OU SUPERIOR A 10kA EM 220V, DE ACORDO COM A NORMA IEC 60.947-2.

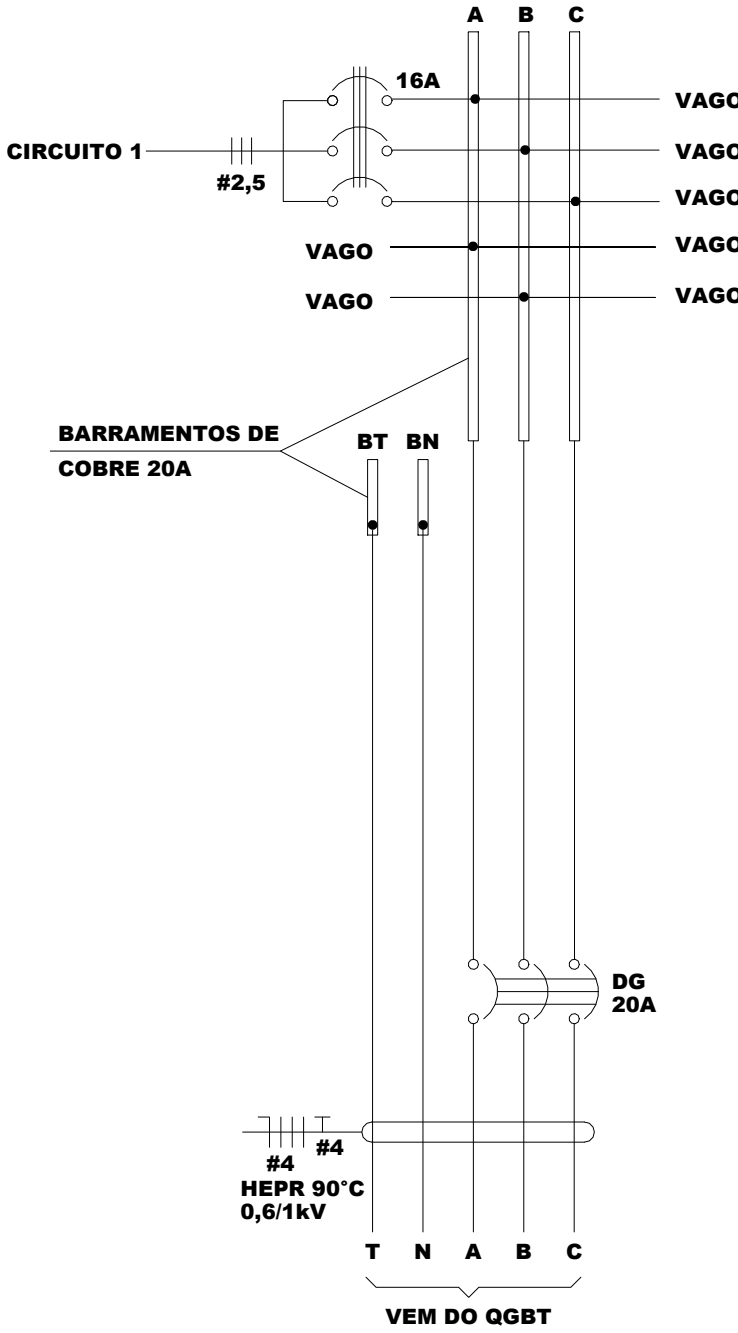


DIAGRAMA TRIFILAR - Q.E.B.PL-EX

TODOS OS EQUIPAMENTOS DESTES QDC DEVERÃO POSSUIR NÍVEL DE CURTO-CIRCUITO (Icc) IGUAL OU SUPERIOR A 10kA EM 220V, DE ACORDO COM A NORMA IEC 60.947-2.

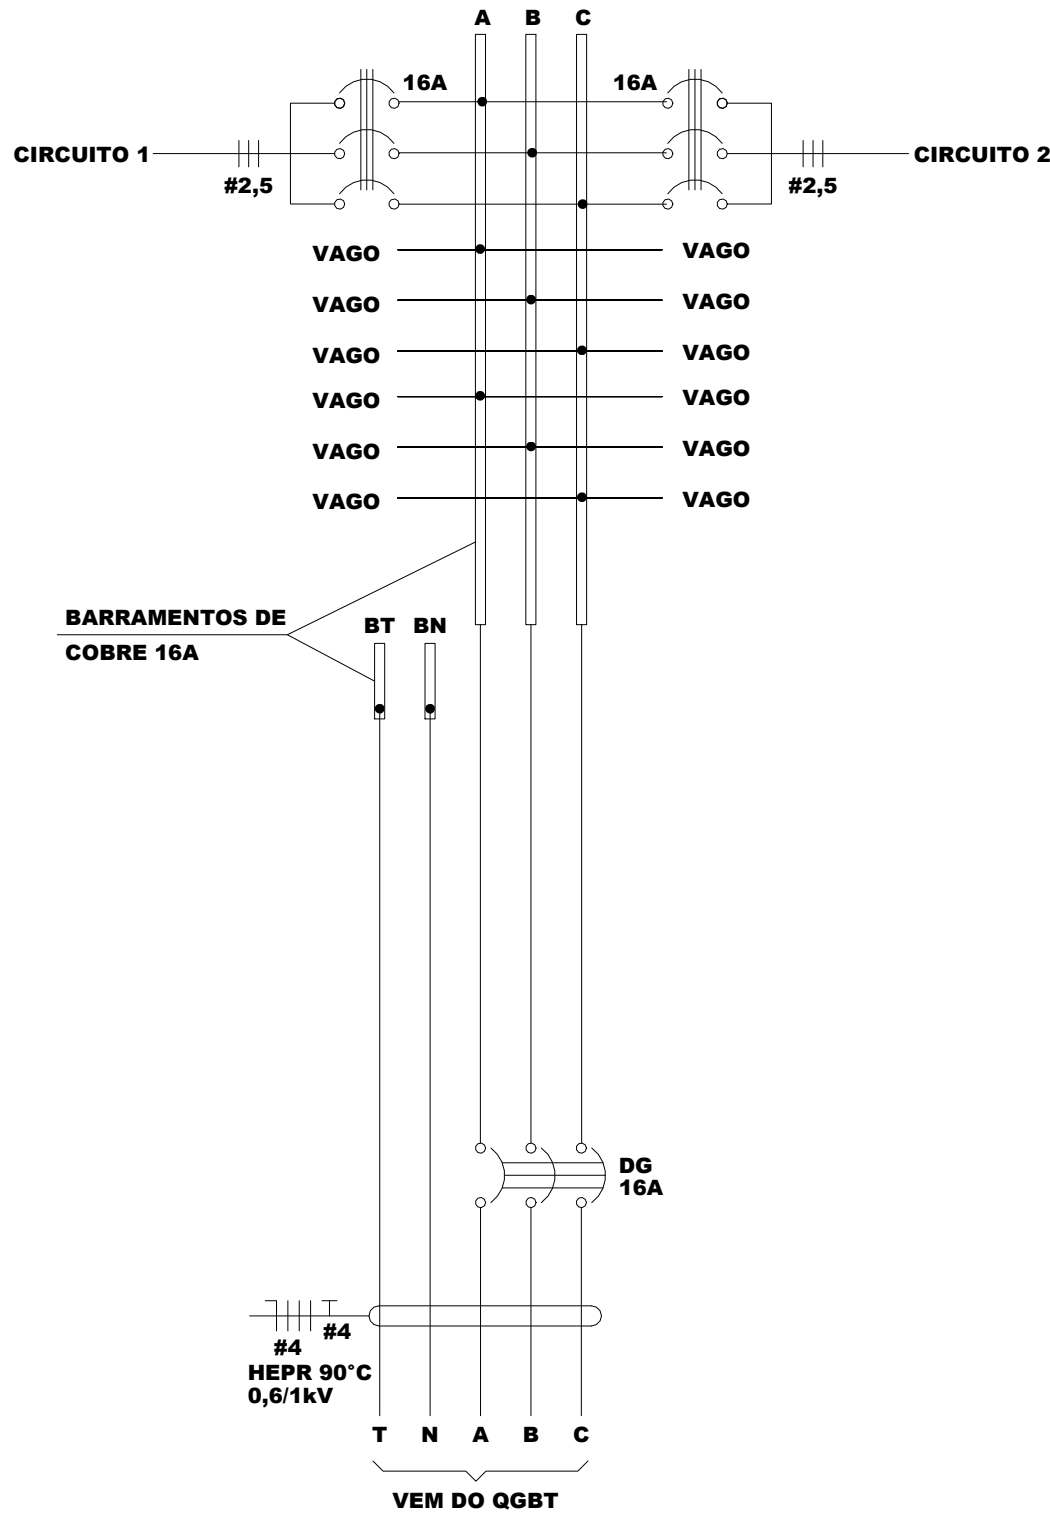


DIAGRAMA TRIFILAR - Q.E.B.REC-S11

TODOS OS EQUIPAMENTOS DESTES QDC DEVERÃO POSSUIR NÍVEL DE CURTO-CIRCUITO (Icc) IGUAL OU SUPERIOR A 10kA EM 220V, DE ACORDO COM A NORMA IEC 60.947-2.

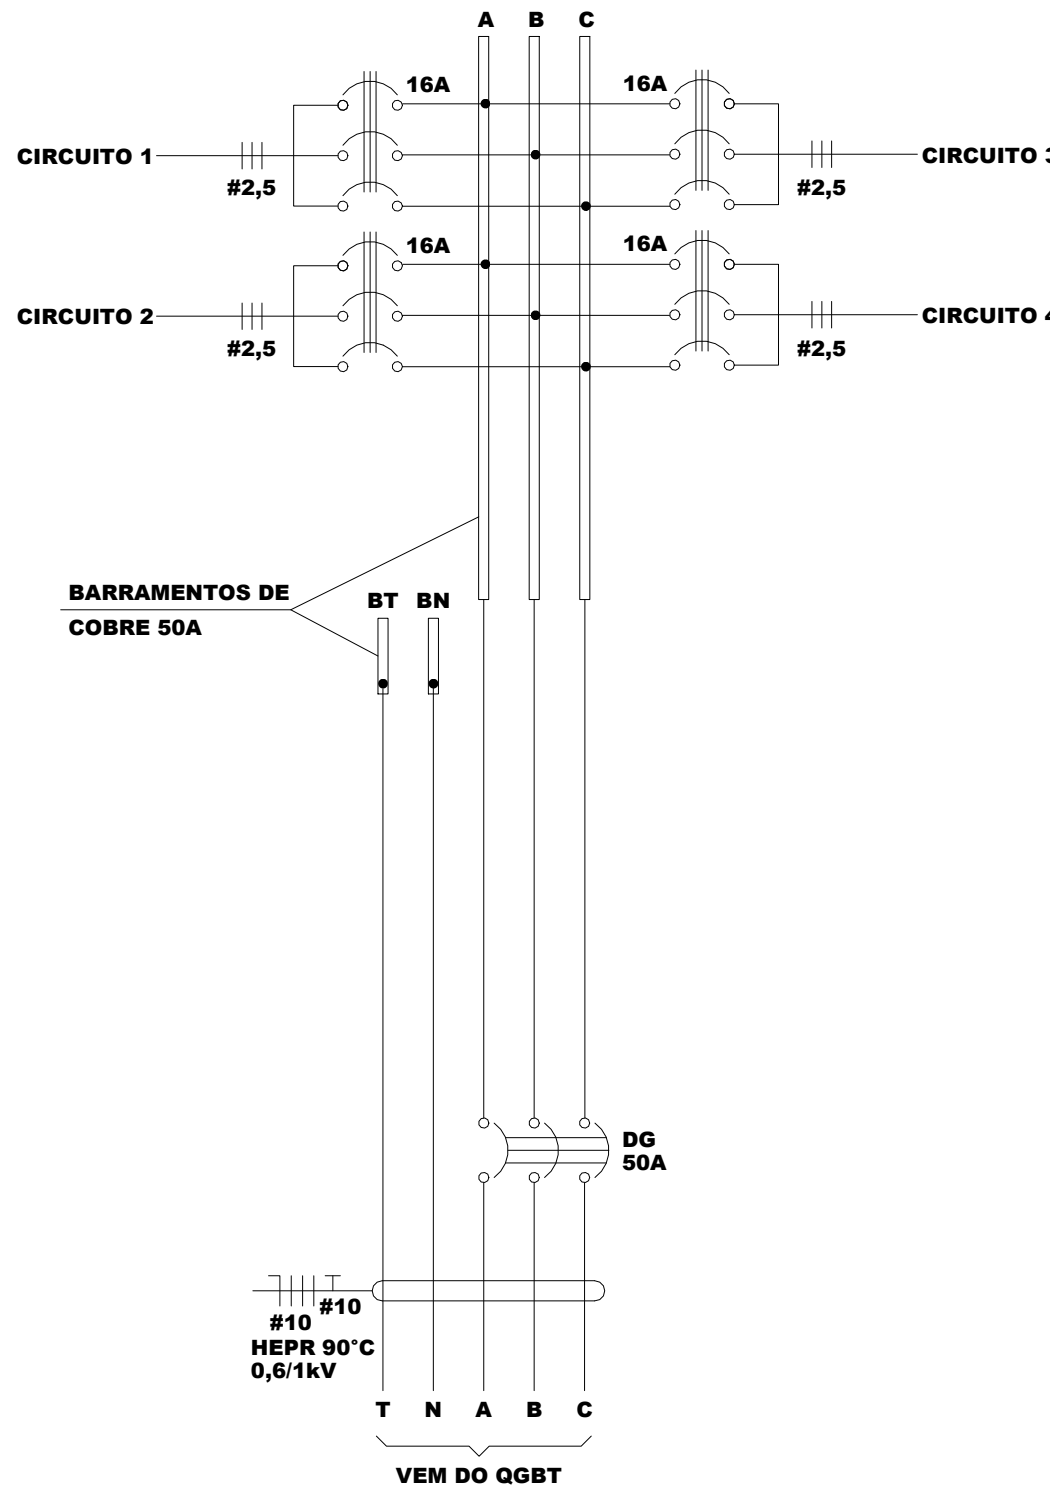


DIAGRAMA TRIFILAR - Q.E.B.RE-S12

TODOS OS EQUIPAMENTOS DESTES QDC DEVERÃO POSSUIR NÍVEL DE CURTO-CIRCUITO (Icc) IGUAL OU SUPERIOR A 10kA EM 220V, DE ACORDO COM A NORMA IEC 60.947-2.

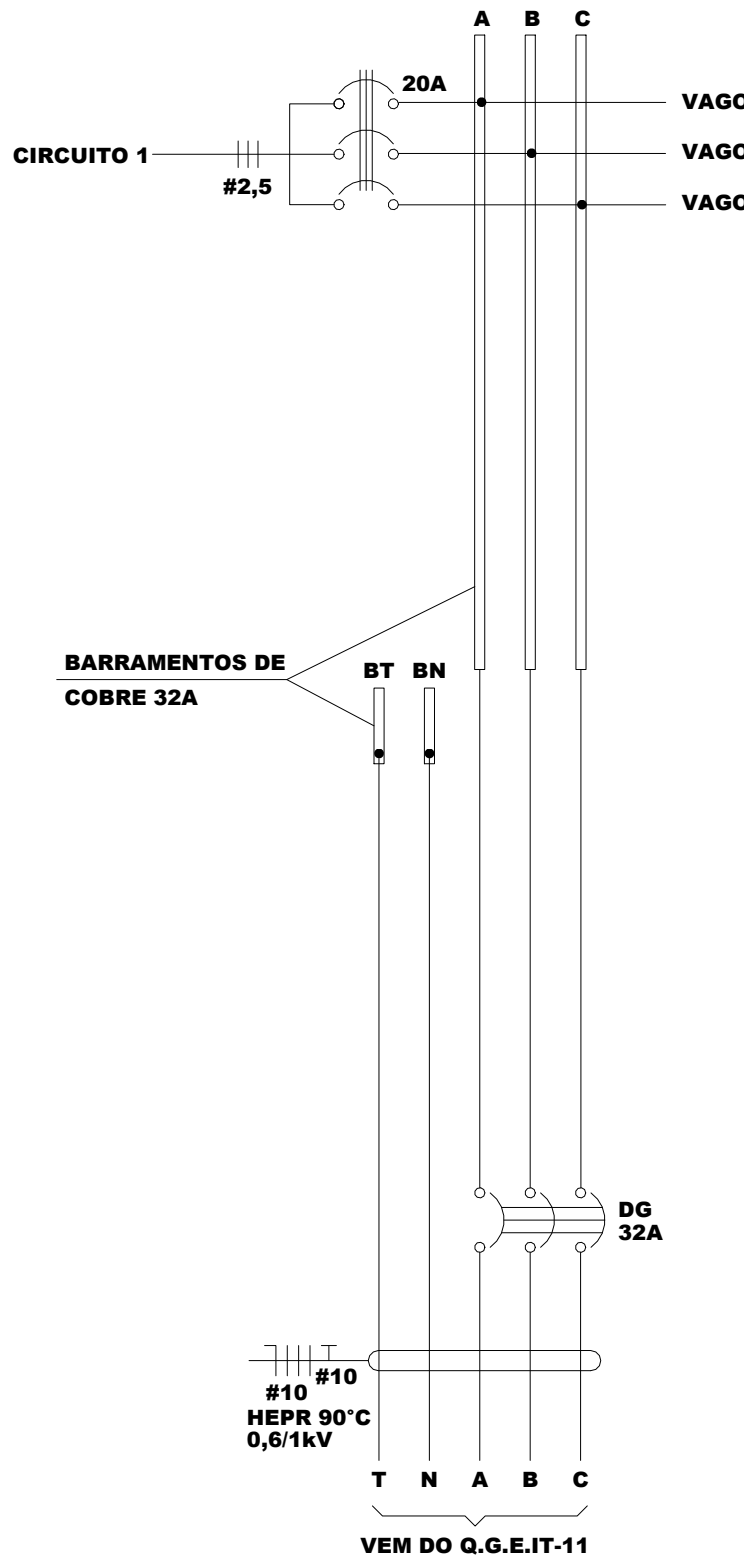


DIAGRAMA TRIFILAR - Q.D-ELEV-11

TODOS OS EQUIPAMENTOS DESTES QDC DEVERÃO POSSUIR NÍVEL DE CURTO-CIRCUITO (Icc) IGUAL OU SUPERIOR A 10kA EM 220V, DE ACORDO COM A NORMA IEC 60.947-2.

Administração regional / Protocolo		
Setor:	Setor de Industria e Abastecimento	
Endereço:	Sia trecho 04 lotes 80-90-100-110	
Proprietário:	Serviço Social do Comércio - SESC	
Autor do projeto e Responsáveis técnicos:		
ENG. FABRÍCIO SILVA LIMA CREA/MG 80.082/D-MG		ENG. RODOLFO MEZÊNCIO GODINHO CREA/MG 197.005/D-MG
ENG. FÁBIO JOSÉ MACIEL DE OLIVEIRA CREA/MG 117.192/D-MG		ENG. VINÍCIUS CARVALHO LACERDA CREA/MG 290.807/D-MG
ENG. RAPHAEL SERNIZON FRANÇA CREA/MG 187.701/D-MG		ENG. MARIANA L. GOBBI FERREIRA CREA/MG 291.132/D-MG
	INSTALAÇÕES ELÉTRICAS	Prancha:
	Uso: Comercial	68/69
	Conteúdo: DIAGRAMAS QD, À EXECUTAR Q.E.B.AQ-S11, Q.E.B.INC-S11 Q.E.B.PL-EX, Q.E.B.REC-S11, Q.E.B.RE-S12, Q.D-ELEV-11	
		Escala: Indicada
Data: 14/10/2022	Desenho: SESC-DF-ELE-68-DIAGRAMAS QUADROS À EXECUTAR	Revisão: R00