

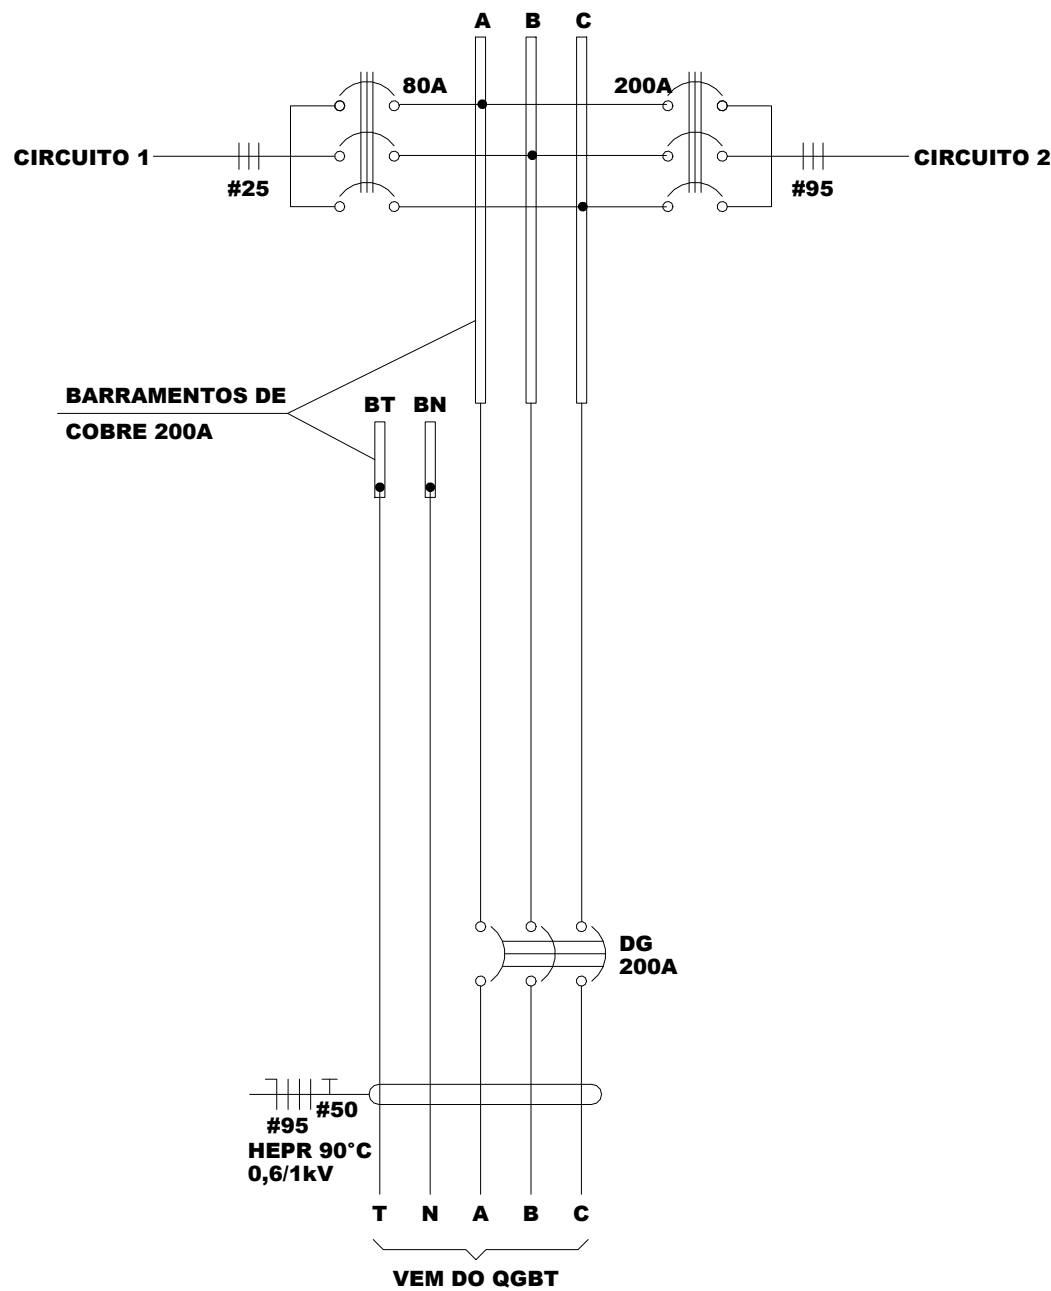


DIAGRAMA TRIFILAR - Q.G.FOTOV
TODOS OS EQUIPAMENTOS DESTE QDC DEVERÃO POSSUIR NÍVEL DE CURTO-CIRCUITO (Icc) IGUAL OU SUPERIOR A 10kA EM 220V, DE ACORDO COM A NORMA IEC 60.947-2.

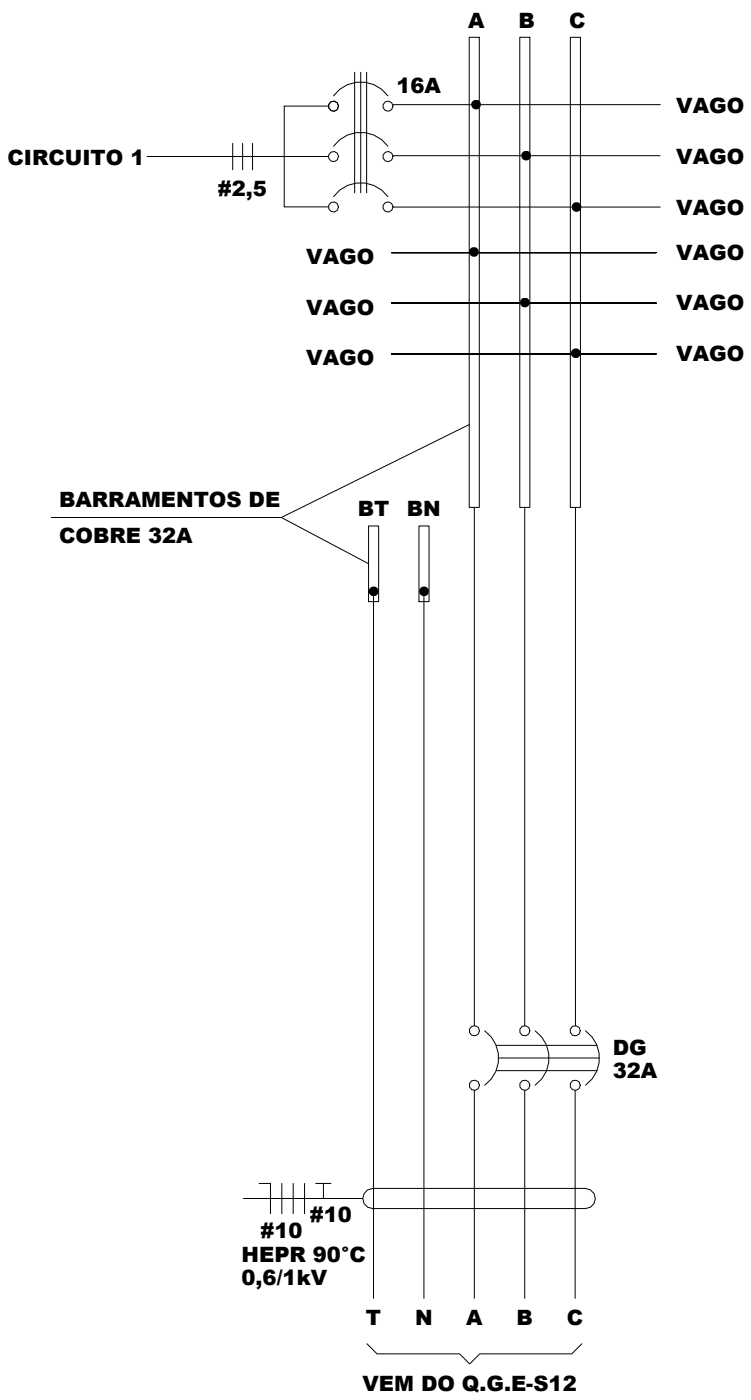


DIAGRAMA TRIFILAR - Q.E.MC-S12
TODOS OS EQUIPAMENTOS DESTE QDC DEVERÃO POSSUIR NÍVEL DE CURTO-CIRCUITO (Icc) IGUAL OU SUPERIOR A 10kA EM 220V, DE ACORDO COM A NORMA IEC 60.947-2.

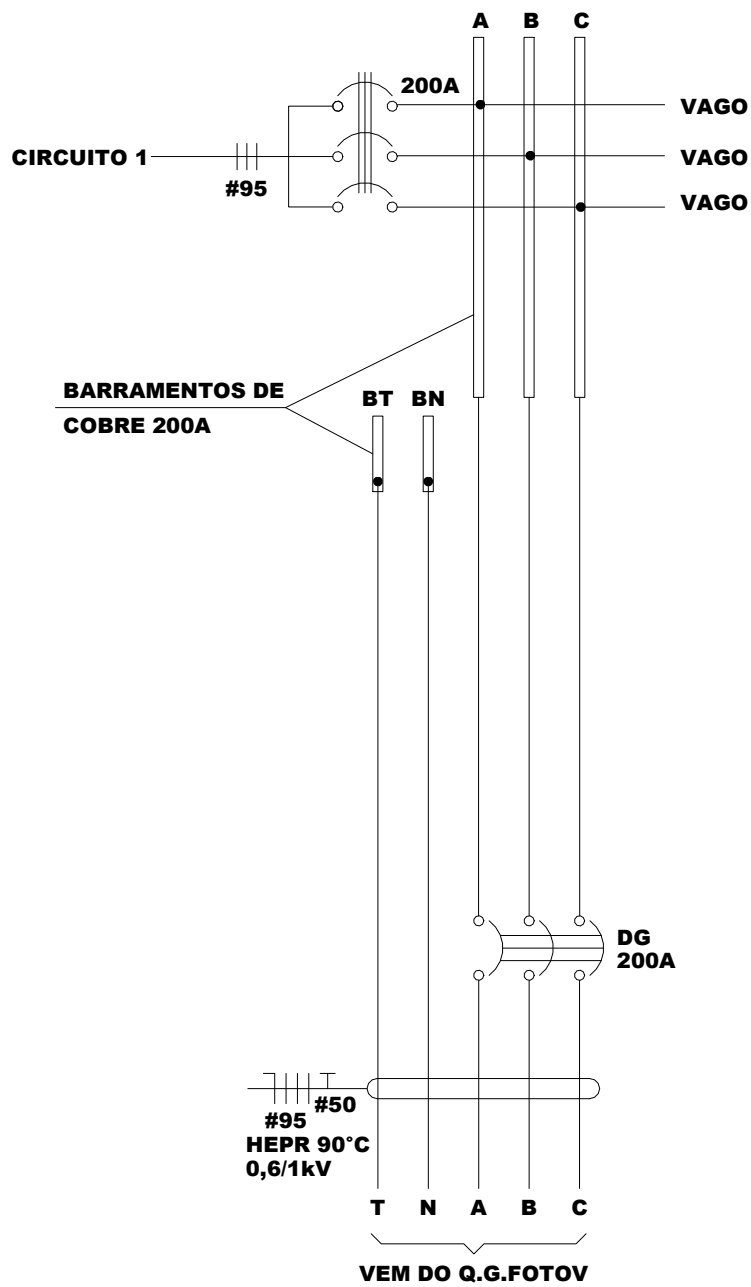


DIAGRAMA TRIFILAR - Q.FOT.ADM
TODOS OS EQUIPAMENTOS DESTE QDC DEVERÃO POSSUIR NÍVEL DE CURTO-CIRCUITO (Icc) IGUAL OU SUPERIOR A 10kA EM 220V, DE ACORDO COM A NORMA IEC 60.947-2.

Administração regional / Protocolo			
Setor:		Setor de Industria e Abastecimento	
Endereço:		Sia trecho 04 lotes 80-90-100-110	
Proprietário:		Serviço Social do Comércio - SESC	
Autor do projeto e Responsáveis técnicos:			
ENG. FABRÍCIO SILVA LIMA CREA/MG 80.082/D-MG		ENG. RODOLFO MEZÊNCIO GODINHO CREA/MG 197.005/D-MG	
ENG. FÁBIO JOSÉ MACIEL DE OLIVEIRA CREA/MG 117.192/D-MG		ENG. VINÍCIUS CARVALHO LACERDA CREA/MG 290.807/D-MG	
ENG. RAPHAEL SERNIZON FRANÇA CREA/MG 187.701/D-MG		ENG. MARIANA L. GOBBI FERREIRA CREA/MG 291.132/D-MG	
	INSTALAÇÕES ELÉTRICAS		Prancha:
	Uso: Comercial		69/69
	Conteúdo: DIAGRAMAS QUADROS À EXECUTAR: Q.E.MC-S12, Q.FOT.ADM, Q.G.FOTOV		
	Data: 14/10/2022	Desenho: SESC-DF-ELE-69-DIAGRAMAS QUADROS À EXECUTAR	
			Revisão: R00